




DETAILED DESIGN
ER VILLA
TANAH LOT - BALI -
INDONESIA

YEAR 2026

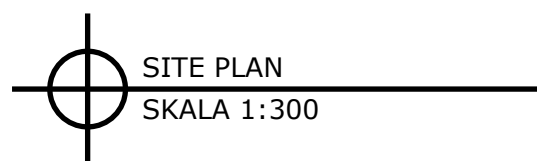

NAMA PROYEK	
ER VILLA, TANAHLOT,BALI INDONESIA	
DIPERIKSA	TTD
MENGETAHUI	TTD
NAMA GAMBAR	
SITE PLAN	
SKALA	KODE
KETERANGAN GAMBAR	
CATATAN REVISI	
ARSITEK	
REVISI KE	
	
July 24, 2026	4



DENAH LT 1
SKALA 1:100


NAMA PROYEK	
ER VILLA, TANAHLOT,BALI INDONESIA	
DIPERIKSA	TTD
MENGETAHUI	TTD
NAMA GAMBAR	
DENAH LT 1	
SKALA	KODE
KETERANGAN GAMBAR	
CATATAN REVISI	
ARSITEK	
REVISI KE	
DWA+ ARCHITECTS	
July 24, 2026	5



DENAH LT 1
SKALA 1:100

NAMA PROYEK	
ER VILLA, TANAHLOT, BALI INDONESIA	
DIPERIKSA	TTD
MENGETAHUI	TTD
NAMA GAMBAR	
DENAH LT 1	
SKALA	KODE
KETERANGAN GAMBAR	
CATATAN REVISI	
ARSITEK	
REVISI KE	
July 24, 2026	6

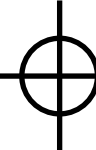


 DENAH LT 2
 SKALA 1:100

NAMA PROYEK	
ER VILLA, TANAHLOT, BALI INDONESIA	
DIPERIKSA	TTD
MENGETAHUI	TTD
NAMA GAMBAR	
DENAH LT 2	
SKALA	KODE
KETERANGAN GAMBAR	
CATATAN REVISI	
ARSITEK	
REVISI KE	
	
July 24, 2026	7




DENAH LT 2
SKALA 1:100


NAMA PROYEK	
ER VILLA, TANAHLOT,BALI INDONESIA	
DIPERIKSA	TTD
MENGETAHUI	TTD
NAMA GAMBAR	
DENAH LT 2	
SKALA	KODE
KETERANGAN GAMBAR	
CATATAN REVISI	
ARSITEK	
REVISI KE	
DWA+ ARCHITECTS	
July 24, 2026	8



NAMA PROYEK	
ER VILLA, TANAHLOT,BALI INDONESIA	
DIPERIKSA	TTD
MENGETAHUI	TTD
NAMA GAMBAR	
TAMPAK DEPAN	
SKALA	KODE
KETERANGAN GAMBAR	
CATATAN REVISI	
ARSITEK	
REVISI KE	
DWA+ ARCHITECTS	
July 24, 2026	9

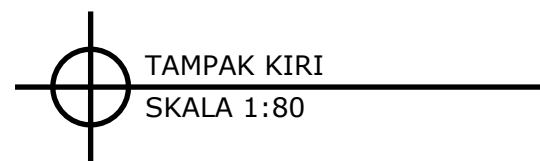

NAMA PROYEK	
ER VILLA, TANAHLOT,BALI INDONESIA	
DIPERIKSA	TTD
MENGETAHUI	TTD
NAMA GAMBAR	
TAMPAK KIRI	
SKALA	KODE
KETERANGAN GAMBAR	
CATATAN REVISI	
ARSITEK	
REVISI KE	
DWA+ ARCHITECTS	
July 24, 2026	10

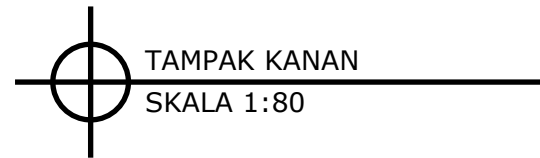


NAMA PROYEK	
ER VILLA, TANAHLOT,BALI INDONESIA	
DIPERIKSA	TTD
MENGETAHUI	TTD
NAMA GAMBAR	
TAMPAK KANAN	
SKALA	KODE
KETERANGAN GAMBAR	
CATATAN REVISI	
ARSITEK	
REVISI KE	
DWA+ ARCHITECTS	
July 24, 2026	11



TAMPAK BELAKANG
SKALA 1:80

NAMA PROYEK	
ER VILLA, TANAHLOT,BALI INDONESIA	
DIPERIKSA	TTD
MENGETAHUI	TTD
NAMA GAMBAR	
TAMPAK BELAKANG	
SKALA	KODE
KETERANGAN GAMBAR	
CATATAN REVISI	
ARSITEK	
REVISI KE	
DWA+ ARCHITECTS	
July 24, 2026	12

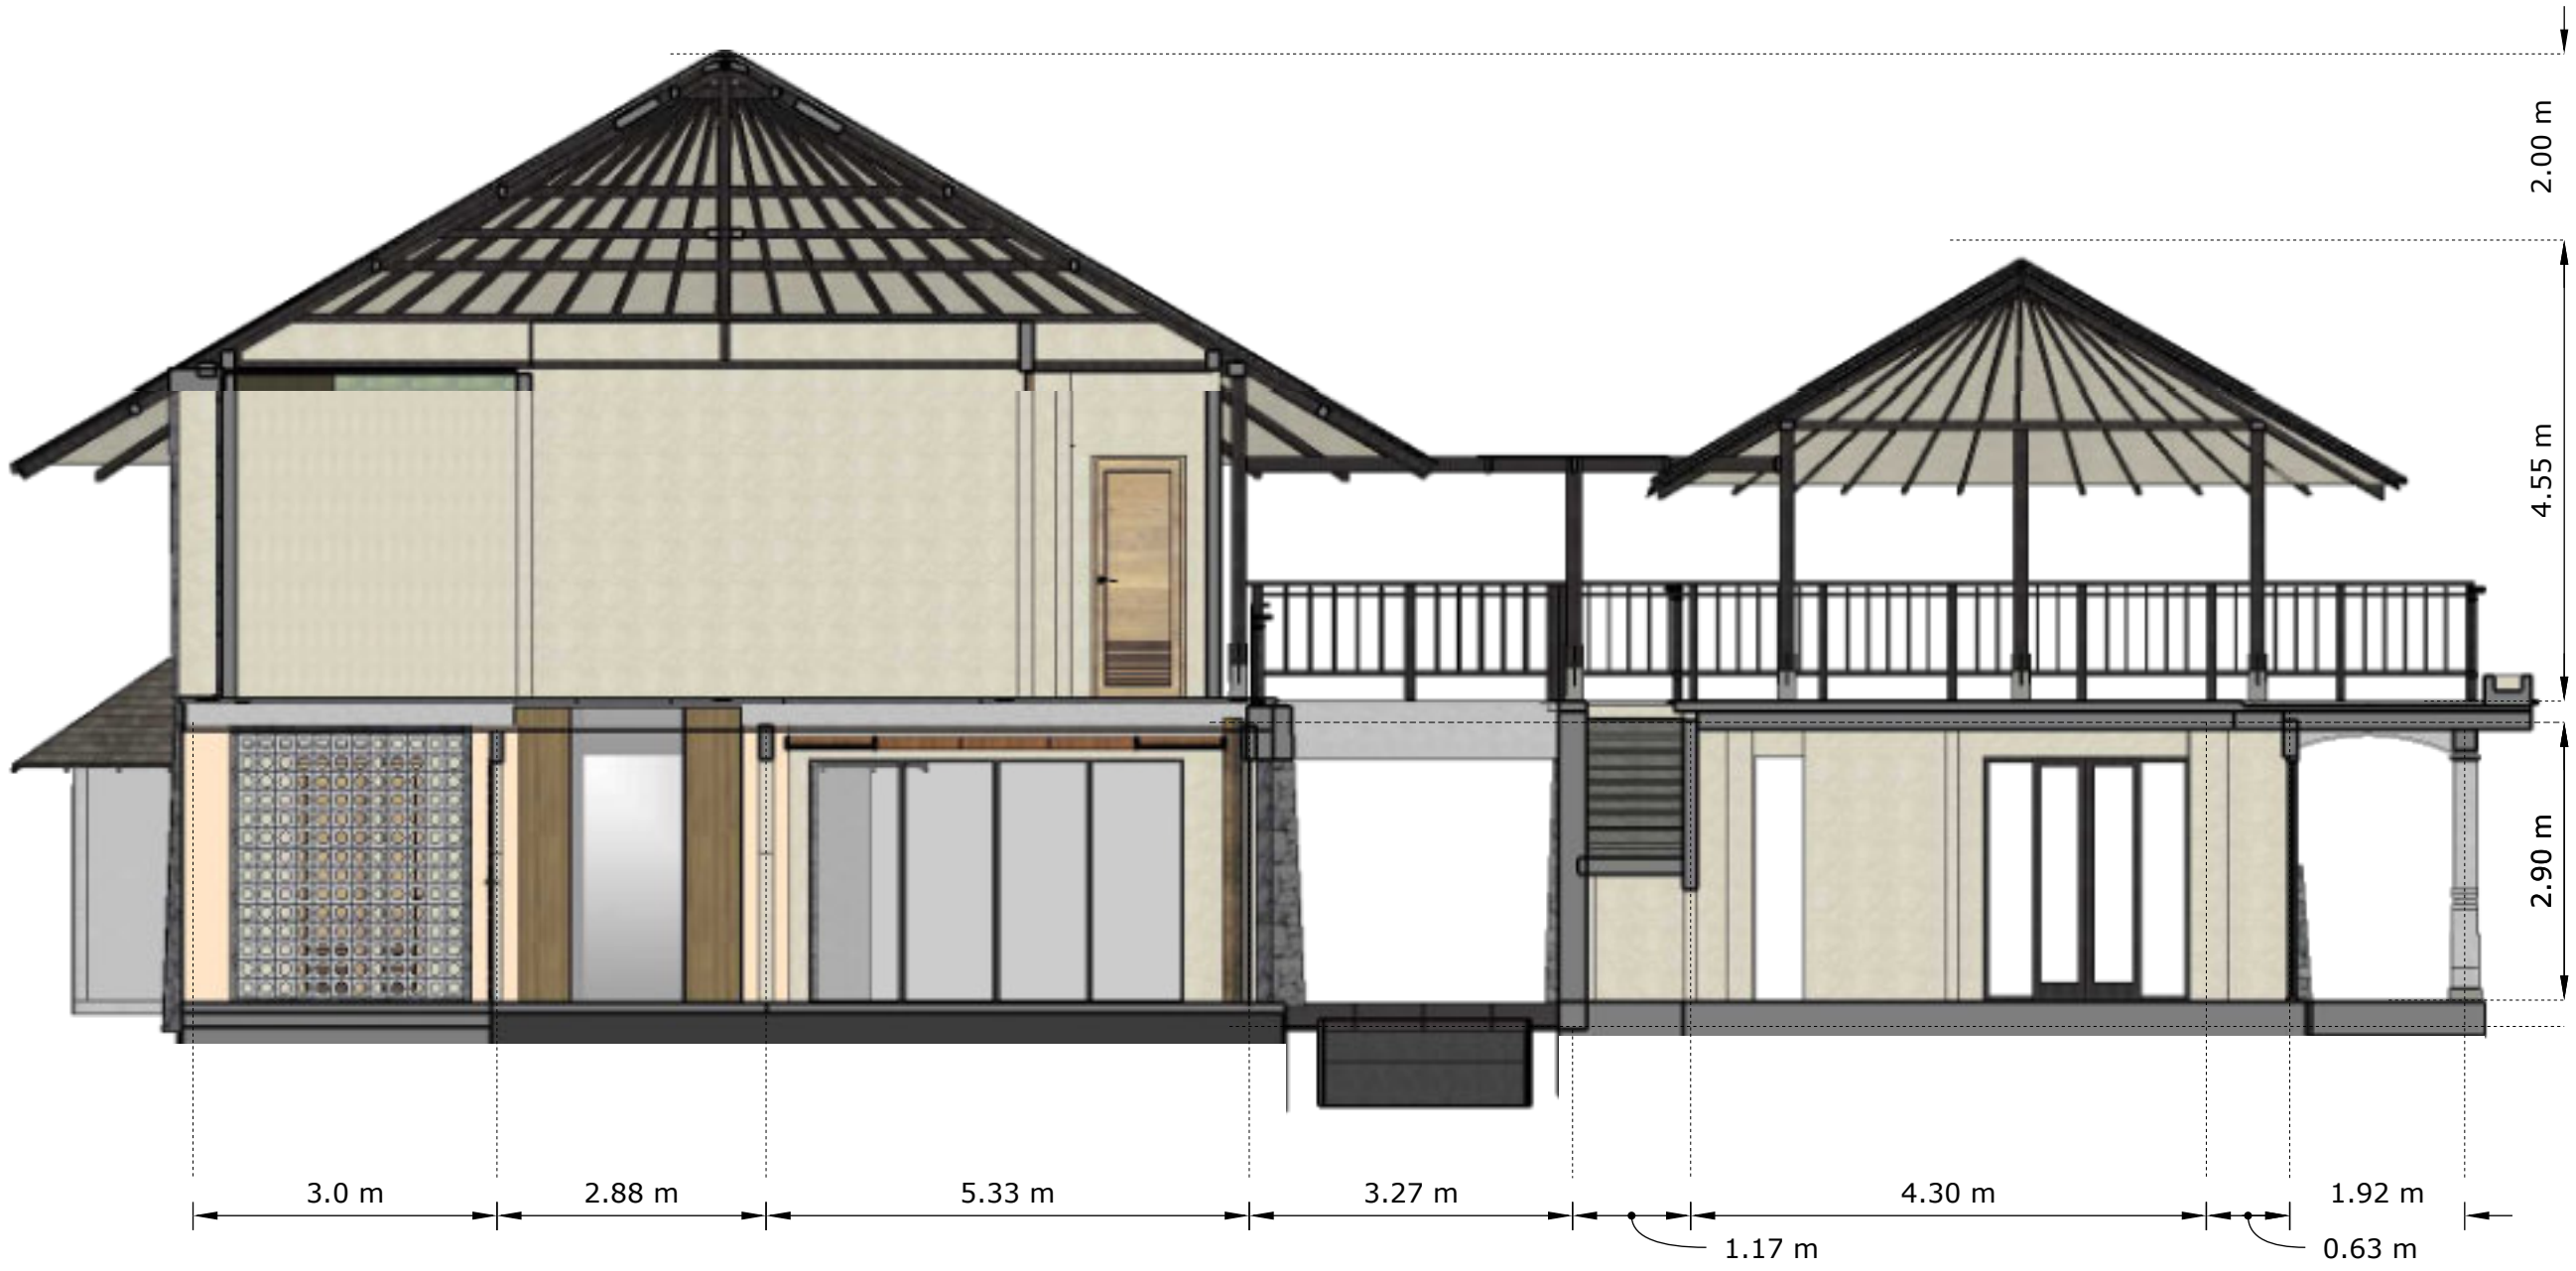


POTONGAN A - A
SKALA 1:80

NAMA PROYEK	
ER VILLA, TANAHLOT,BALI INDONESIA	
DIPERIKSA	TTD
MENGETAHUI	TTD
NAMA GAMBAR	
POTONGAN A	
SKALA	KODE
KETERANGAN GAMBAR	
CATATAN REVISI	
ARSITEK	
REVISI KE	
DWA+ ARCHITECTS	
July 24, 2026	13




POTONGAN A - A
SKALA 1:80

NAMA PROYEK	
ER VILLA, TANAHLOT,BALI INDONESIA	
DIPERIKSA	TTD
MENGETAHUI	TTD
NAMA GAMBAR	
POTONGAN A	
SKALA	KODE
KETERANGAN GAMBAR	
CATATAN REVISI	
ARSITEK	
REVISI KE	
DWA+ ARCHITECTS	
July 24, 2026	14

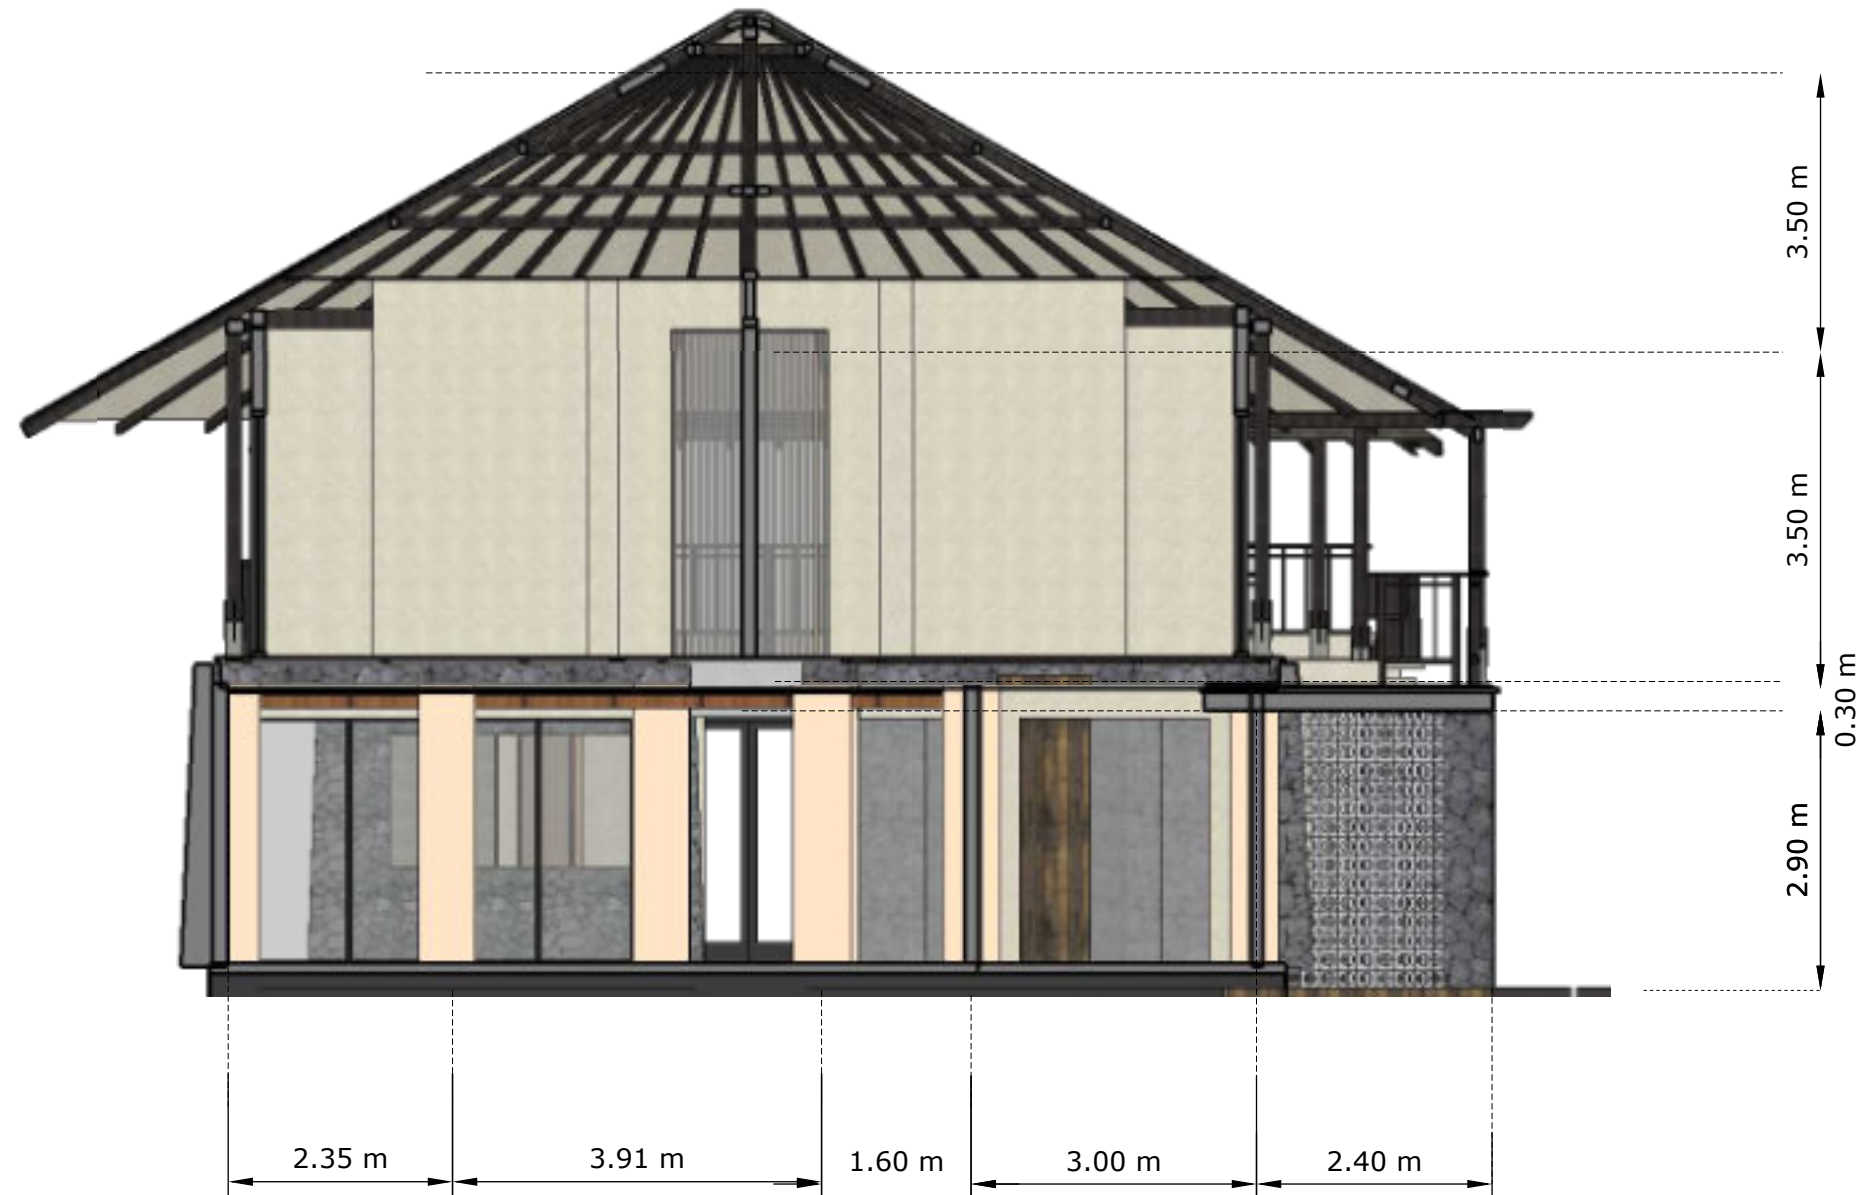


POTONGAN B - B
SKALA 1:80

NAMA PROYEK	
ER VILLA, TANAHLOT,BALI INDONESIA	
DIPERIKSA	TTD
MENGETAHUI	TTD
NAMA GAMBAR	
POTONGAN B	
SKALA	KODE
KETERANGAN GAMBAR	
CATATAN REVISI	
ARSITEK	
REVISI KE	
DWA+ ARCHITECTS	
July 24, 2026	15

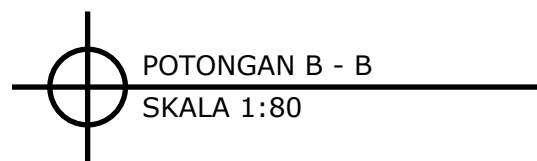


NAMA PROYEK	
ER VILLA, TANAHLOT,BALI INDONESIA	
DIPERIKSA	TTD
MENGETAHUI	TTD
NAMA GAMBAR	
POTONGAN B	
SKALA	KODE
KETERANGAN GAMBAR	
CATATAN REVISI	
ARSITEK	
REVISI KE	
DWA+ ARCHITECTS	
July 24, 2026	16

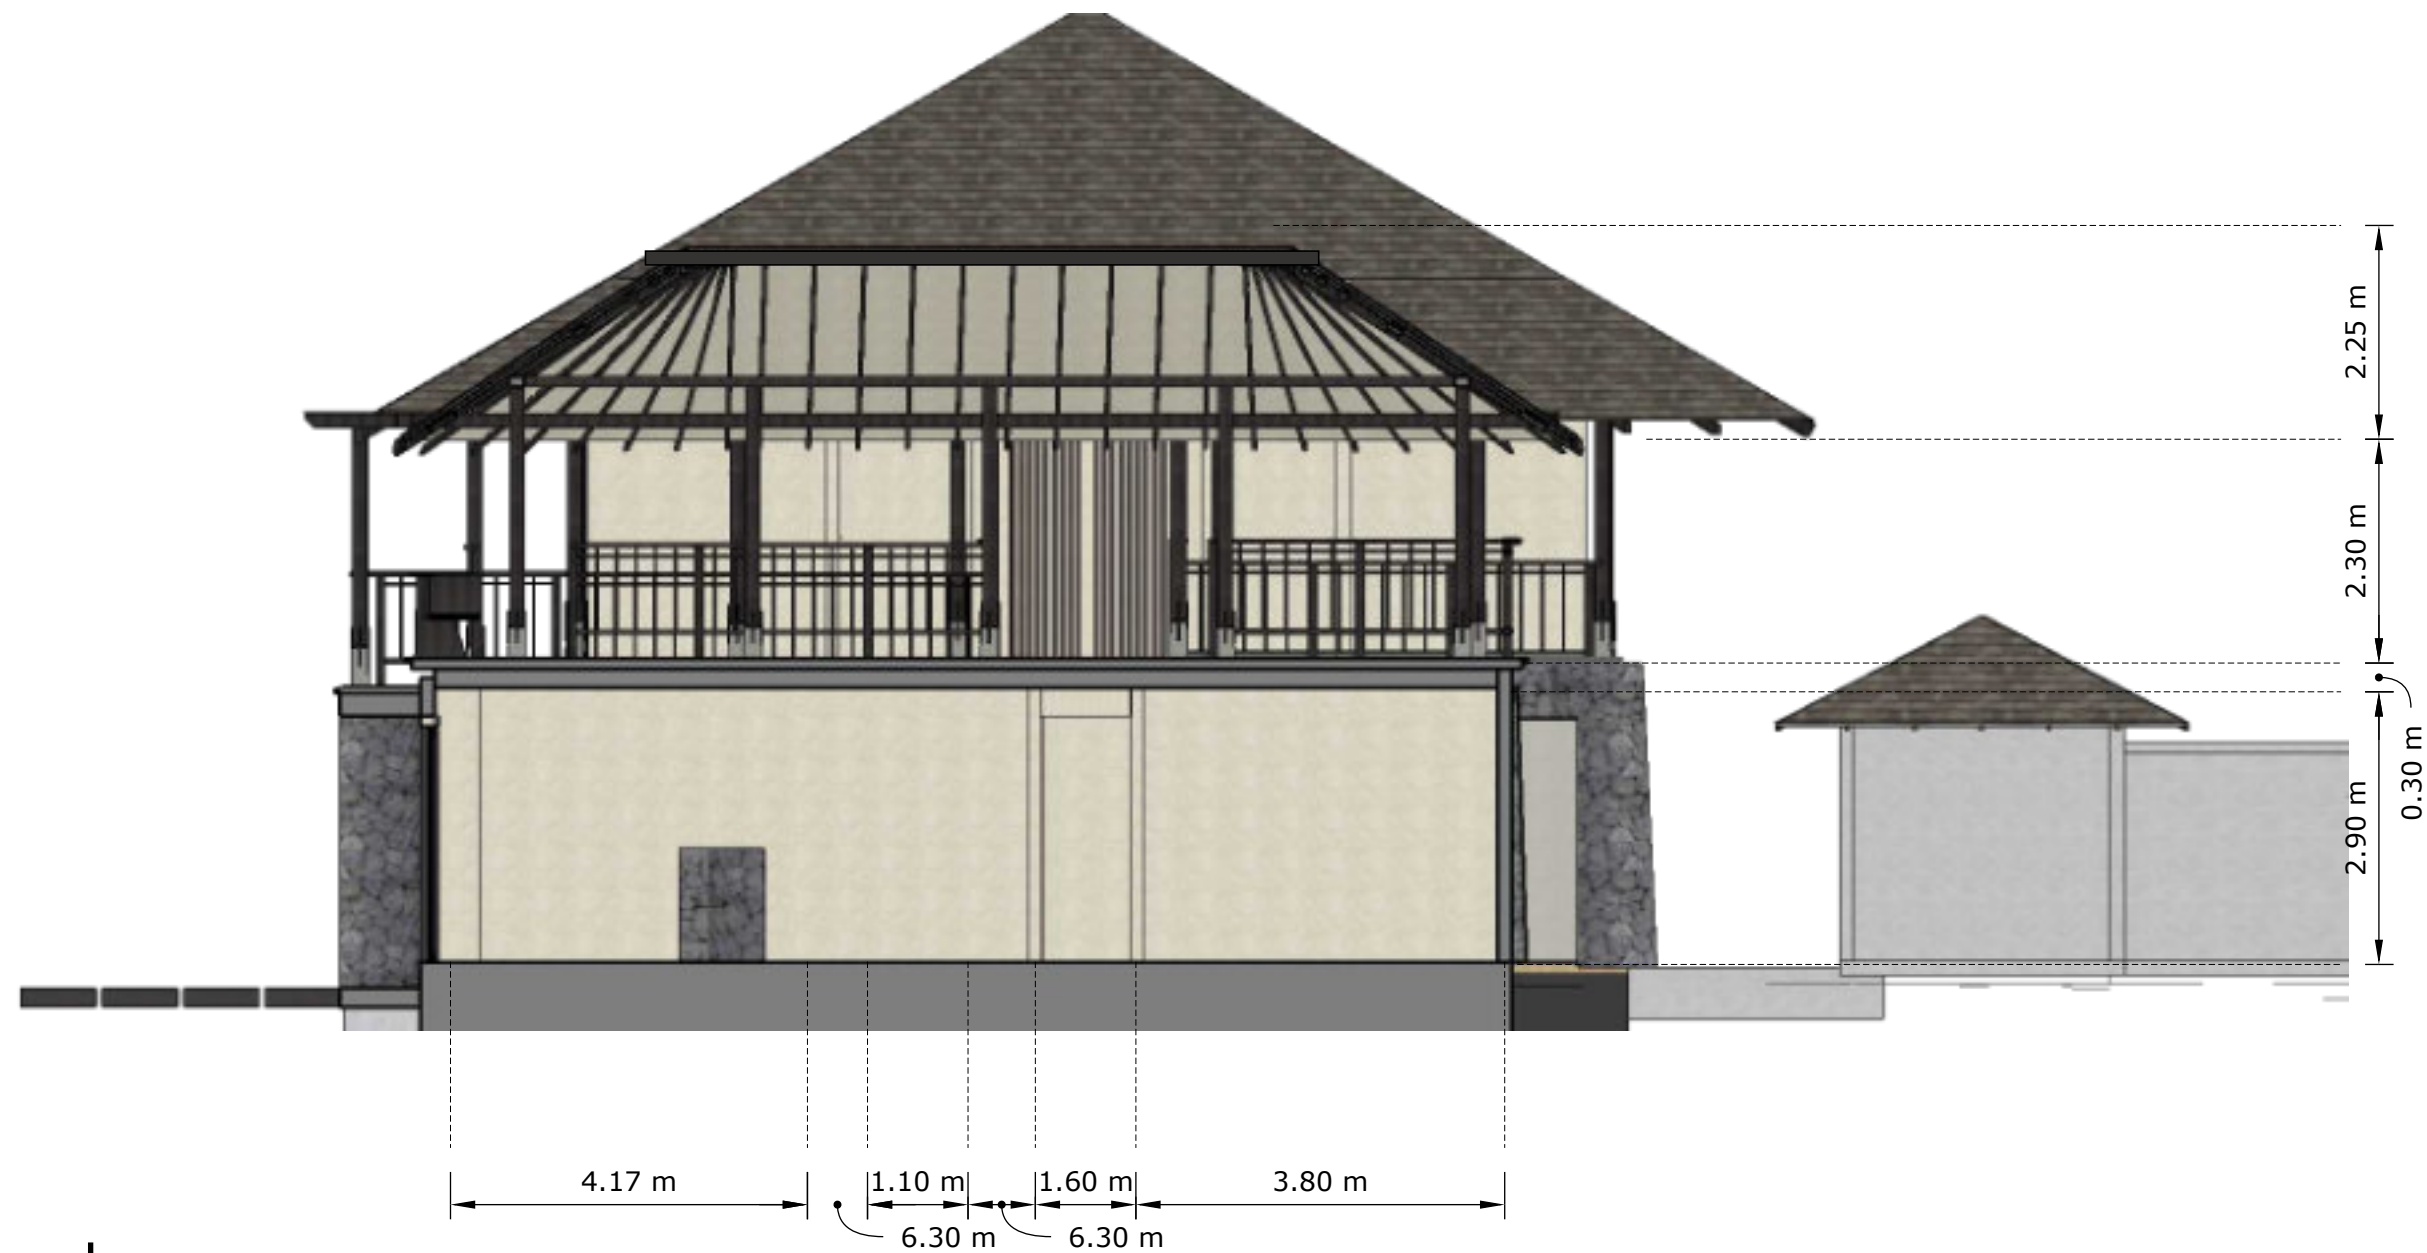

POTONGAN C - C
SKALA 1:80


NAMA PROYEK	
ER VILLA, TANAHLOT,BALI INDONESIA	
DIPERIKSA	TTD
MENGETAHUI	TTD
NAMA GAMBAR	
POTONGAN C	
SKALA	KODE
KETERANGAN GAMBAR	
CATATAN REVISI	
ARSITEK	
REVISI KE	
DWA+ ARCHITECTS	
July 24, 2026	17

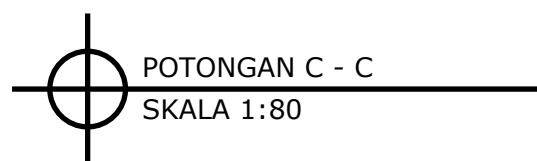

POTONGAN C - C
SKALA 1:80

NAMA PROYEK	
ER VILLA, TANAHLOT,BALI INDONESIA	
DIPERIKSA	TTD
MENGETAHUI	TTD
NAMA GAMBAR	
POTONGAN C	
SKALA	KODE
KETERANGAN GAMBAR	
CATATAN REVISI	
ARSITEK	
REVISI KE	
	
July 24, 2026	18

DENAH MASTER BEDROOM
SKALA 1:50

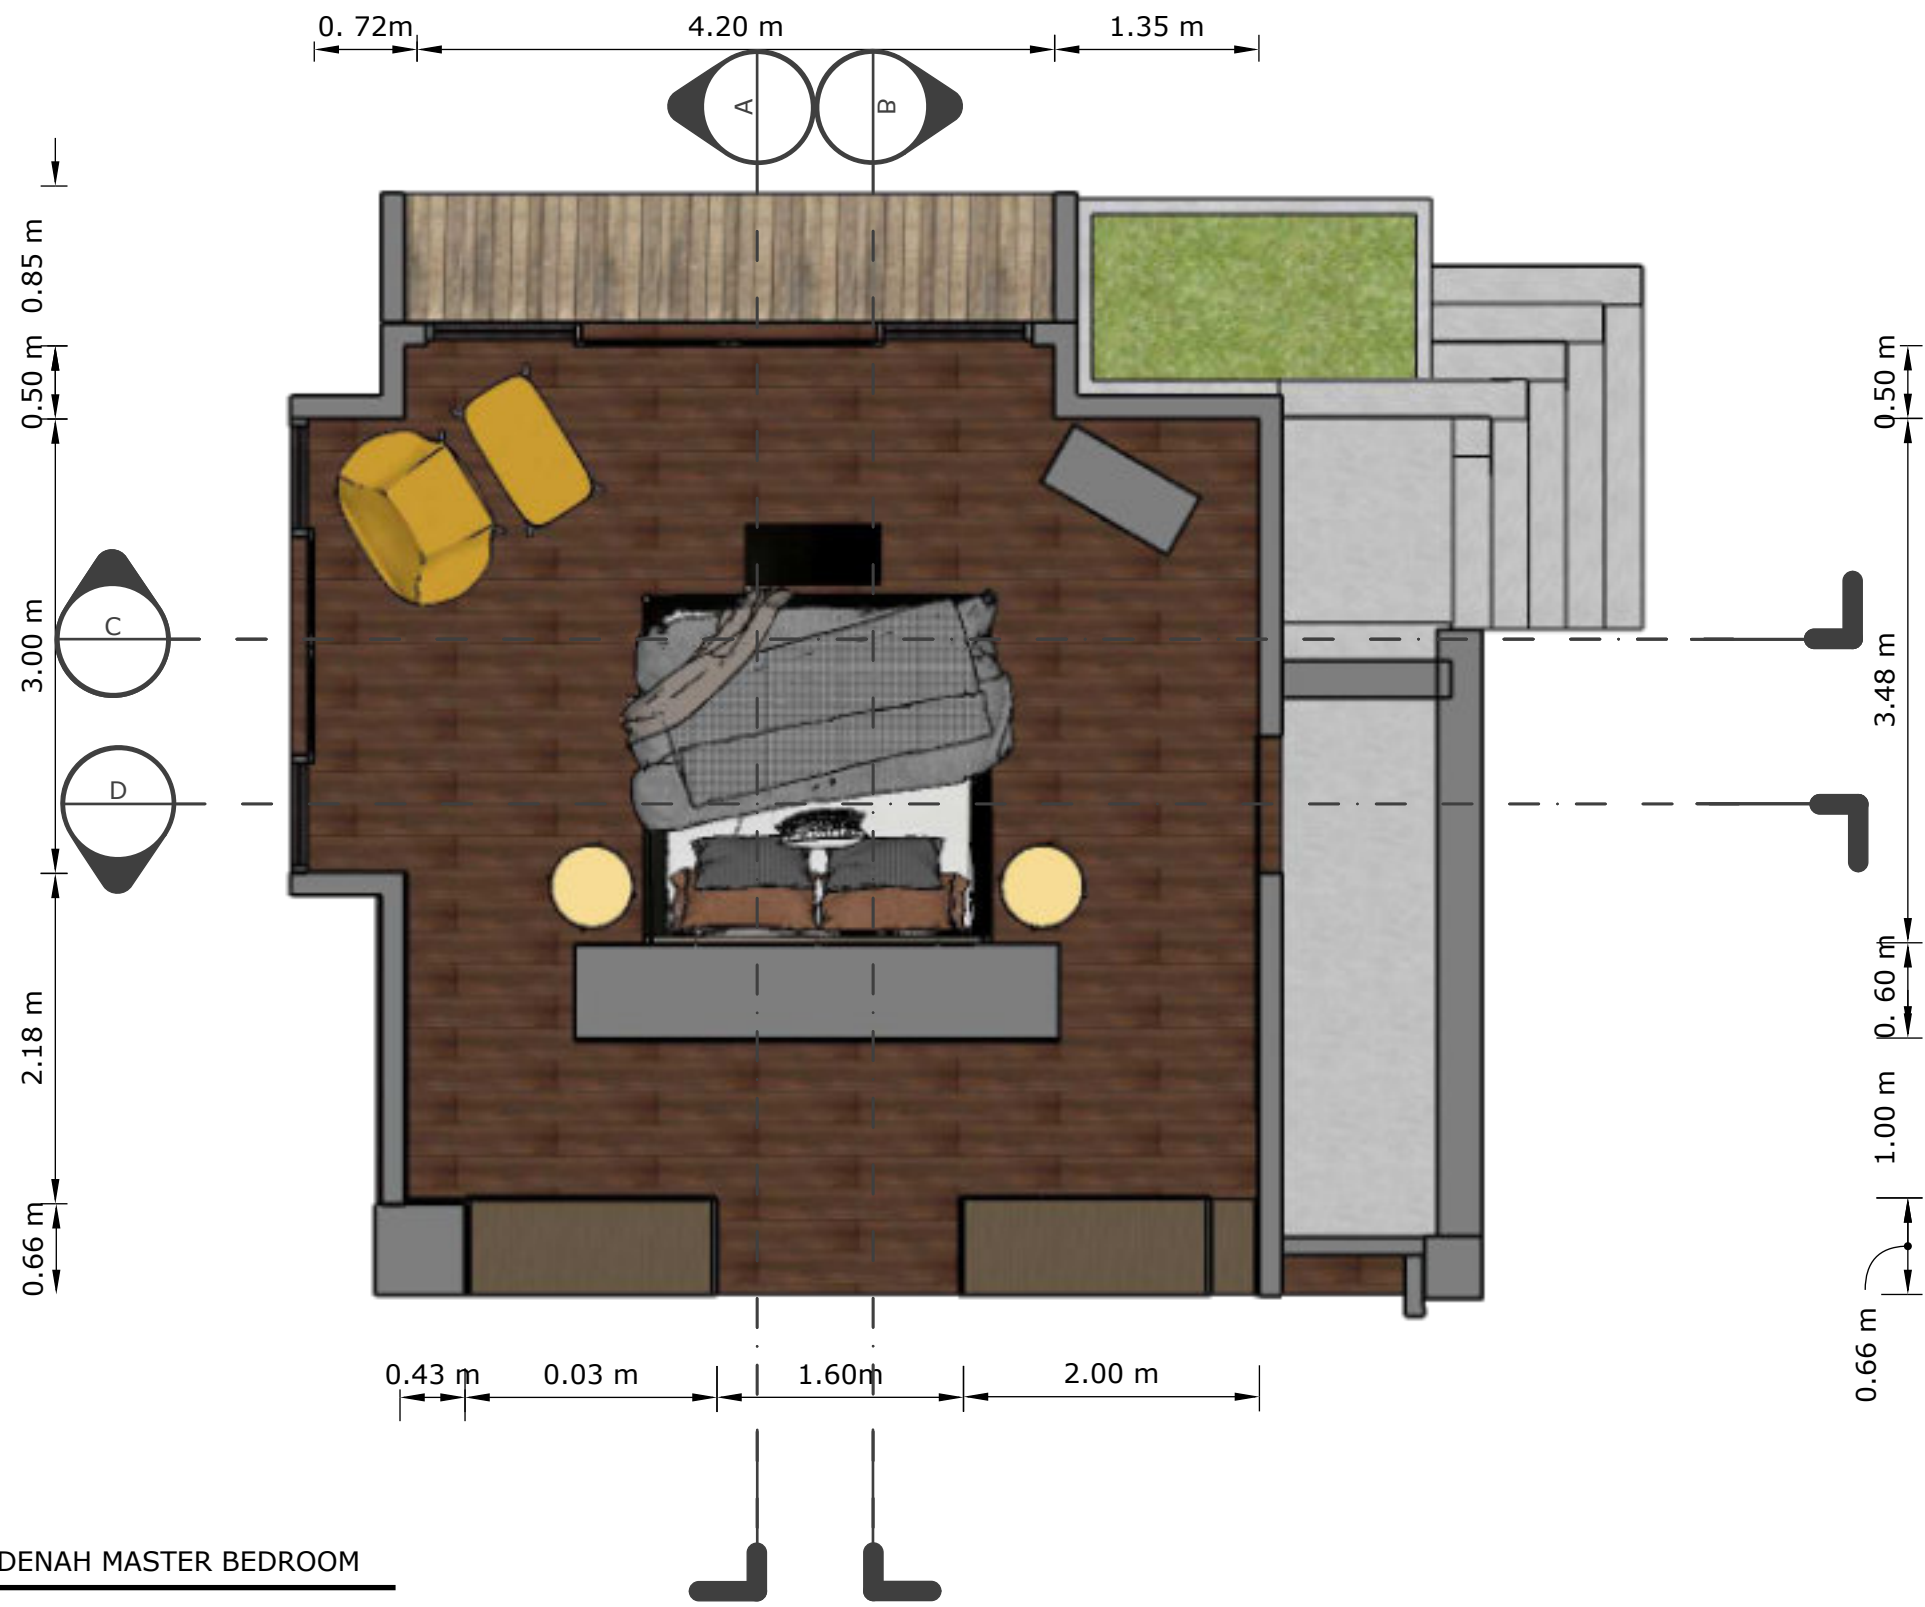

NAMA PROYEK	
ER VILLA, TANAHLOT,BALI INDONESIA	
DIPERIKSA	TTD
MENGETAHUI	TTD
NAMA GAMBAR	
DENAH MASTER BED	
SKALA	KODE
KETERANGAN GAMBAR	
CATATAN REVISI	
ARSITEK	
REVISI KE	
DWA+ ARCHITECTS	
July 24, 2026	19




POTONGAN A
SKALA 1:50

NAMA PROYEK	
ER VILLA, TANAHLOT,BALI INDONESIA	
DIPERIKSA	TTD
MENGETAHUI	TTD
NAMA GAMBAR	
POTONGAN A	
SKALA	KODE
KETERANGAN GAMBAR	
CATATAN REVISI	
ARSITEK	
REVISI KE	
DWA+ ARCHITECTS	
July 24, 2026	20




POTONGAN B
SKALA 1:50

NAMA PROYEK	
ER VILLA, TANAHLOT,BALI INDONESIA	
DIPERIKSA	TTD
MENGETAHUI	TTD
NAMA GAMBAR	
POTONGAN B	
SKALA	KODE
KETERANGAN GAMBAR	
CATATAN REVISI	
ARSITEK	
REVISI KE	
DWA+ ARCHITECTS	
July 24, 2026	21

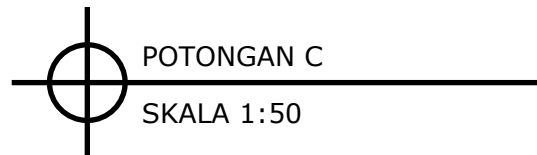


NAMA PROYEK	
ER VILLA, TANAHLOT,BALI INDONESIA	
DIPERIKSA	TTD
MENGETAHUI	TTD
NAMA GAMBAR	
POTONGAN C	
SKALA	KODE
KETERANGAN GAMBAR	
CATATAN REVISI	
ARSITEK	
REVISI KE	
DWA+ ARCHITECTS	
July 24, 2026	22

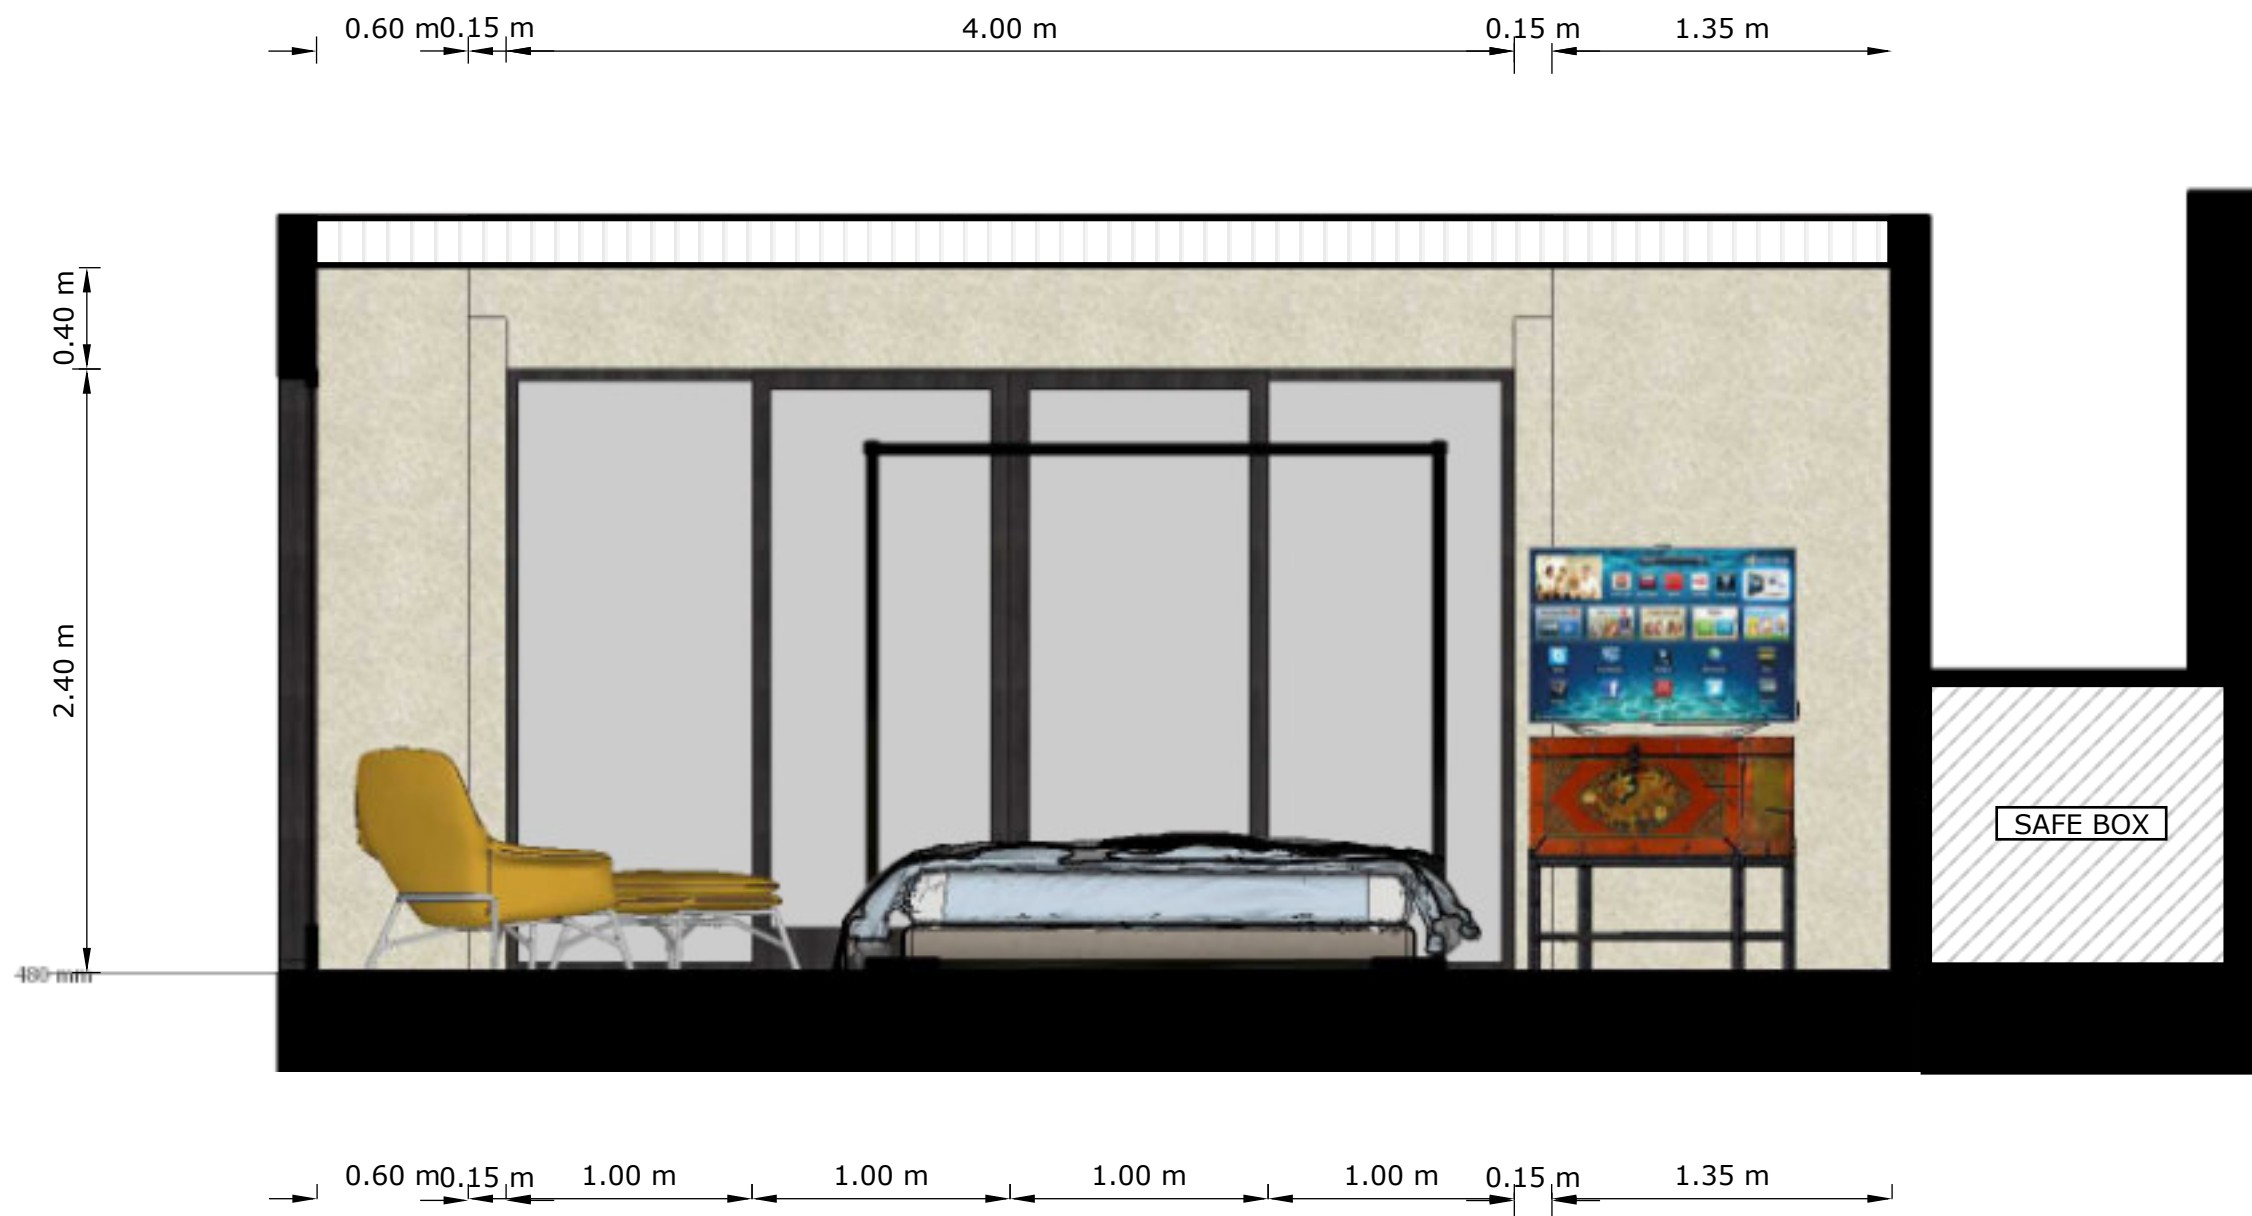

POTONGAN D
SKALA 1:50

NAMA PROYEK	
ER VILLA, TANAHLOT,BALI INDONESIA	
DIPERIKSA	TTD
MENGETAHUI	TTD
NAMA GAMBAR	
POTONGAN D	
SKALA	KODE
KETERANGAN GAMBAR	
CATATAN REVISI	
ARSITEK	
REVISI KE	
DWA+ ARCHITECTS	
July 24, 2026	23

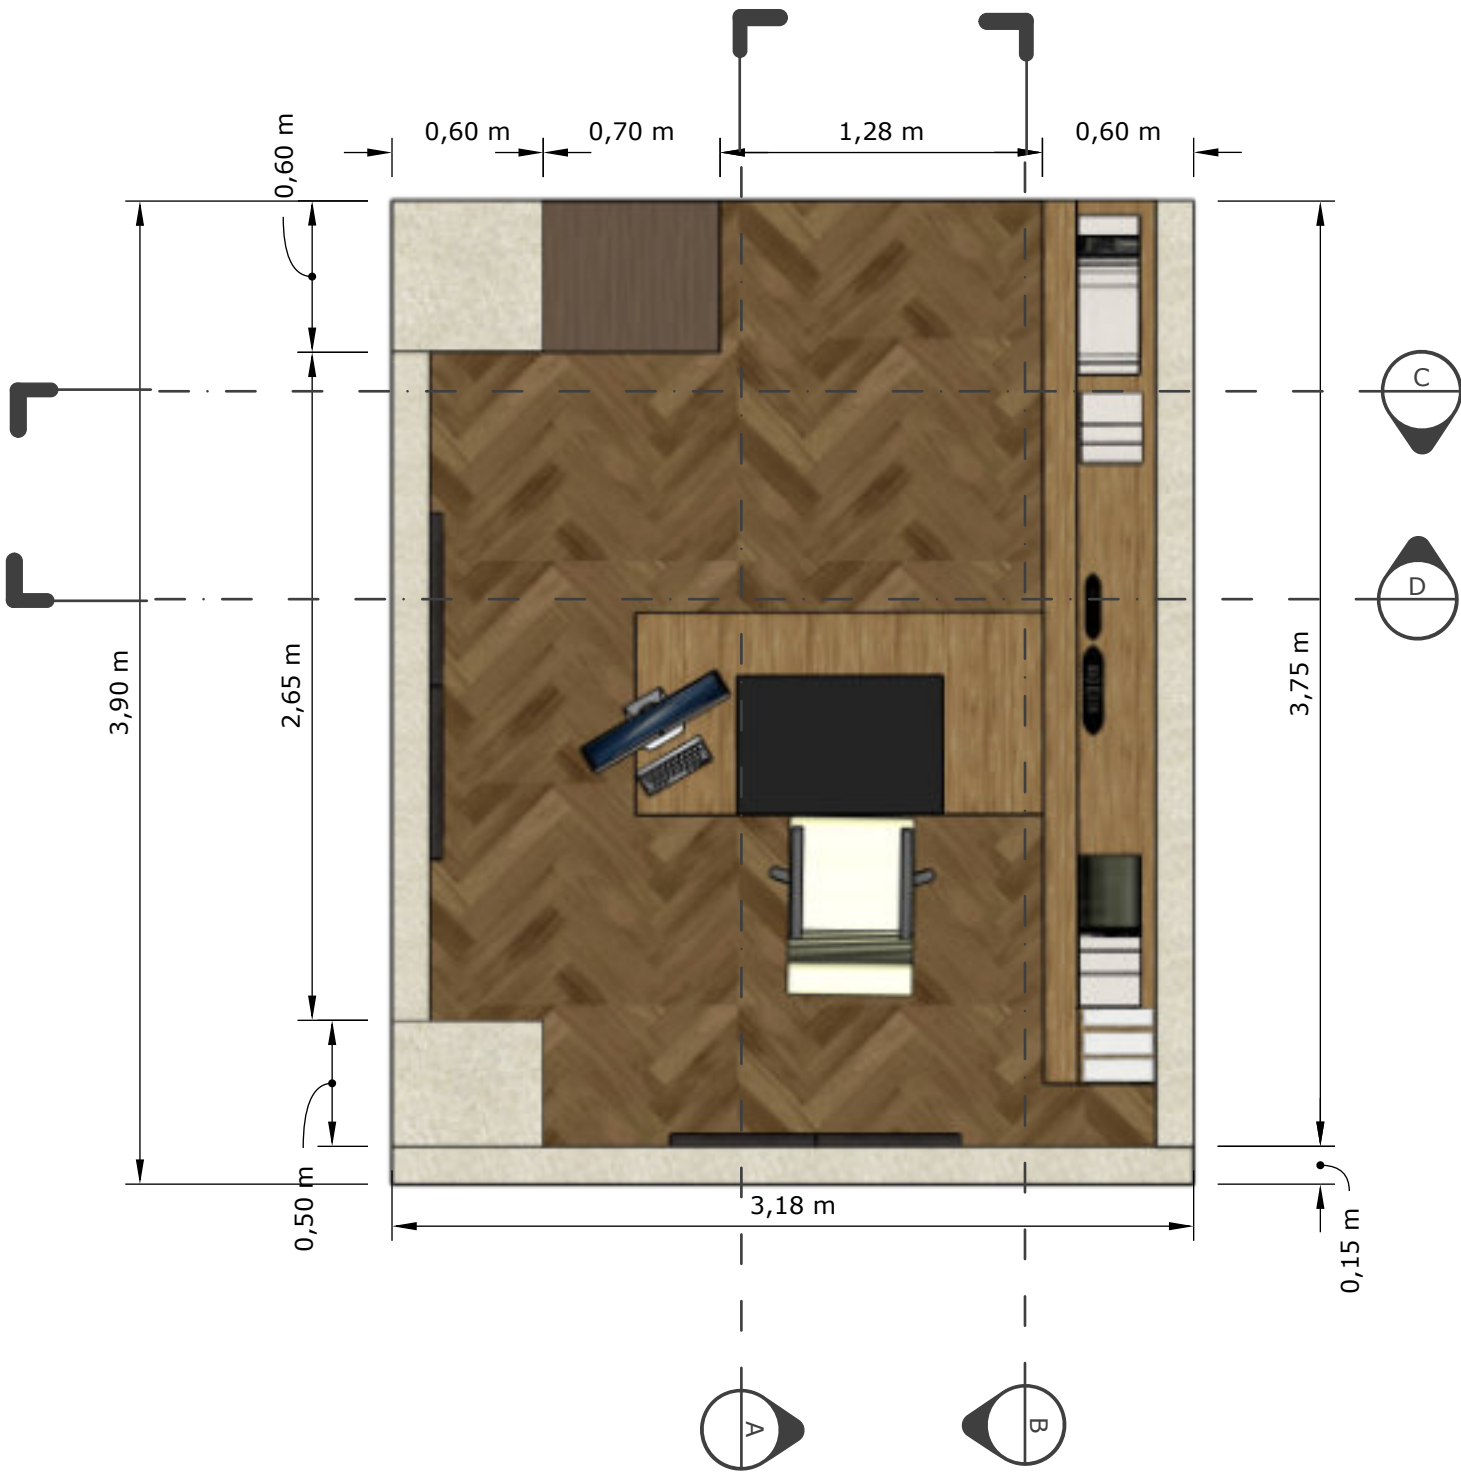

Denah Ruang Office
SKALA 1:30

NAMA PROYEK	
ER VILLA, TANAHLOT,BALI INDONESIA	
DIPERIKSA	TTD
MENGETAHUI	TTD
NAMA GAMBAR	
DENAH OFFICE	
SKALA	KODE
KETERANGAN GAMBAR	
CATATAN REVISI	
ARSITEK	
REVISI KE	
DWA+ ARCHITECTS	
July 24, 2026	24

NAMA PROYEK	
ER VILLA, TANAHLOT,BALI INDONESIA	
DIPERIKSA	TTD
MENGETAHUI	TTD
NAMA GAMBAR	
POTONGAN A DAN B	
SKALA	KODE
KETERANGAN GAMBAR	
CATATAN REVISI	
ARSITEK	
REVISI KE	
DWA+ ARCHITECTS	
July 24, 2026	25

3,75 m

3,00 m

0,40 m

0,40 m

1,20 m

3,50 m

POTONGAN A-A

SKALA 1:30

0,15 m

0,50 m

2,65 m

0,60 m

3,00 m

2,80 m




3,90 m

POTONGAN B-B

SKALA 1:30


Potongan Ruang Office

SKALA 1:30

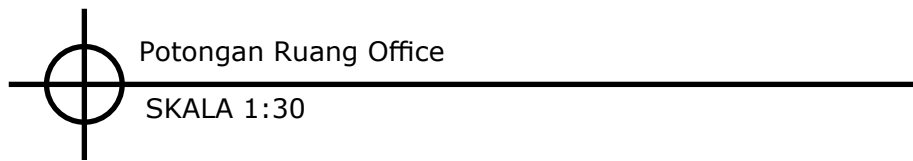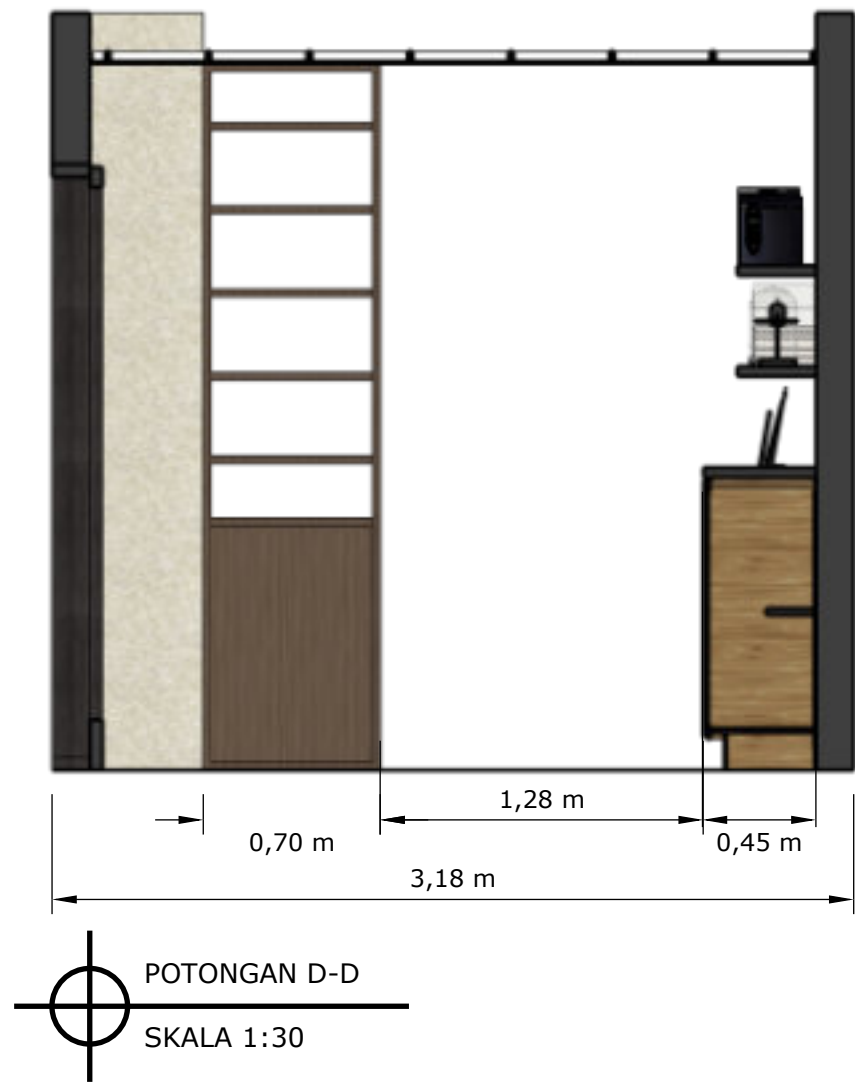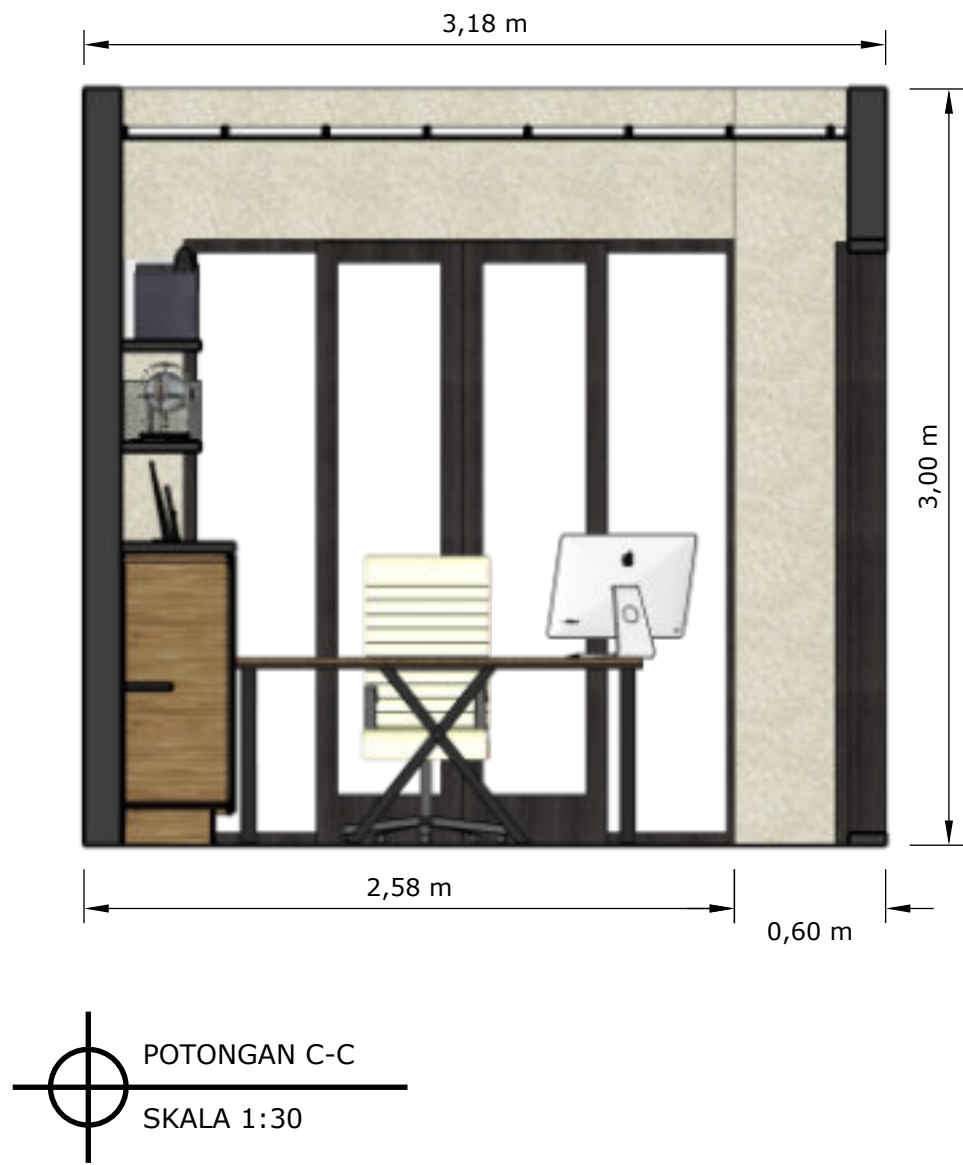

NAMA PROYEK	
ER VILLA, TANAHLOT,BALI INDONESIA	
DIPERIKSA	TTD
MENGETAHUI	TTD
NAMA GAMBAR	
POTONGAN C DAN D	
SKALA	KODE
KETERANGAN GAMBAR	
CATATAN REVISI	
ARSITEK	
REVISI KE	
DWA+ ARCHITECTS	
July 24, 2026	26

DENAH MASTER BATHROOM
SKALA 1:50

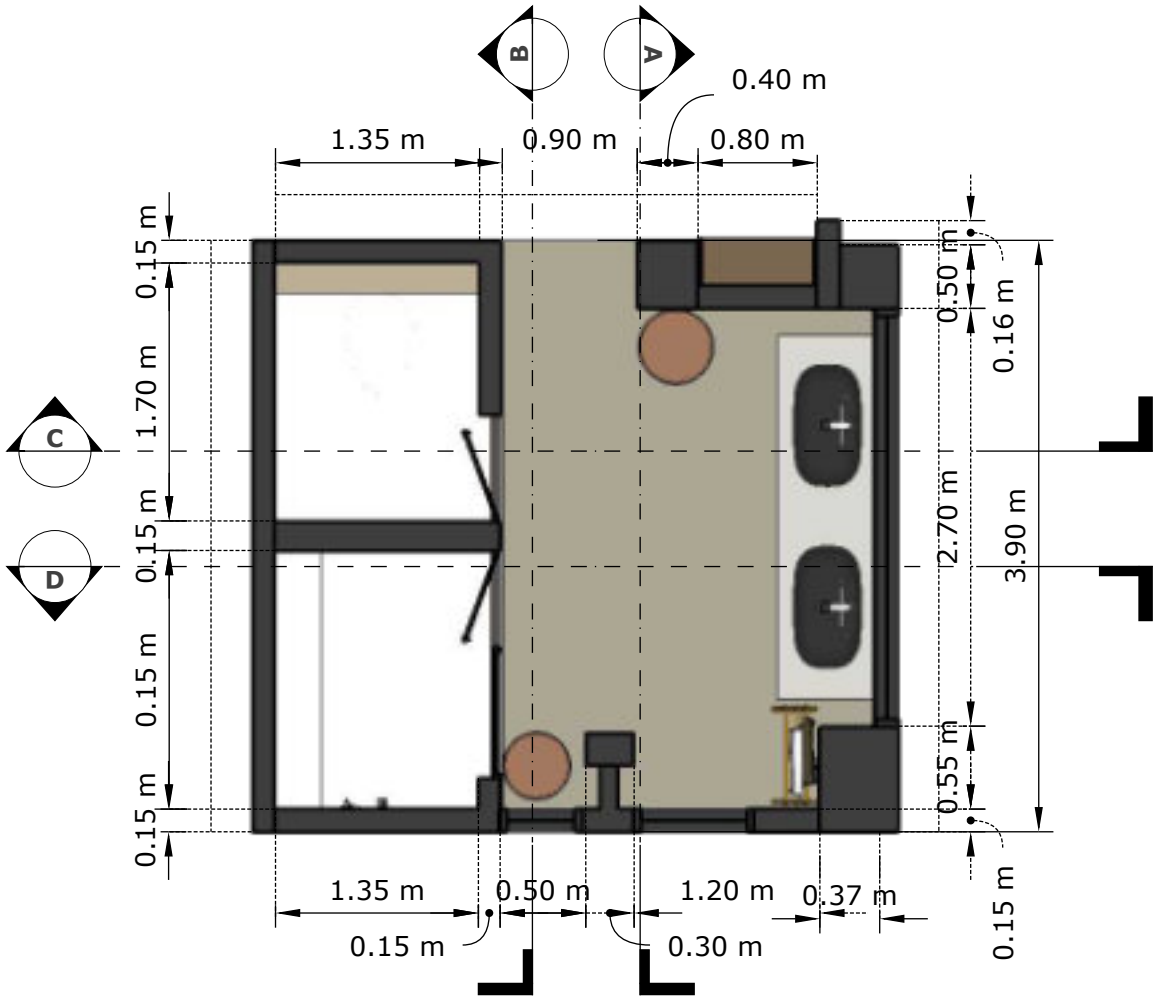

NAMA PROYEK

ER VILLA,
TANAHLOT,BALI
INDONESIA

DIPERIKSA

TTD

MENGETAHUI

TTD

NAMA GAMBAR

DENAH M. BATHROOM

SKALA

KODE


KETERANGAN GAMBAR

CATATAN REVISI


ARSITEK

REVISI KE




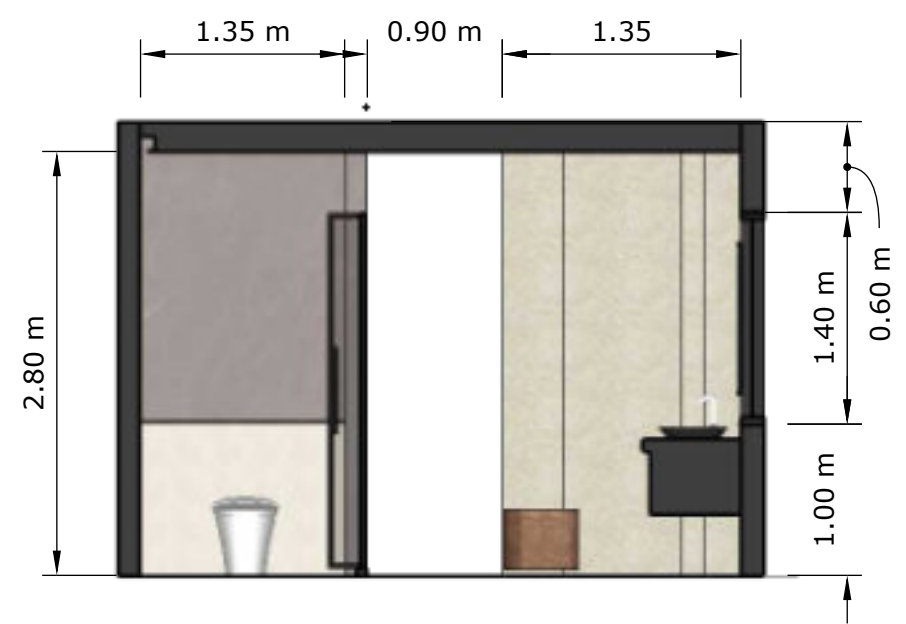


POTONGAN A
SKALA 1:50

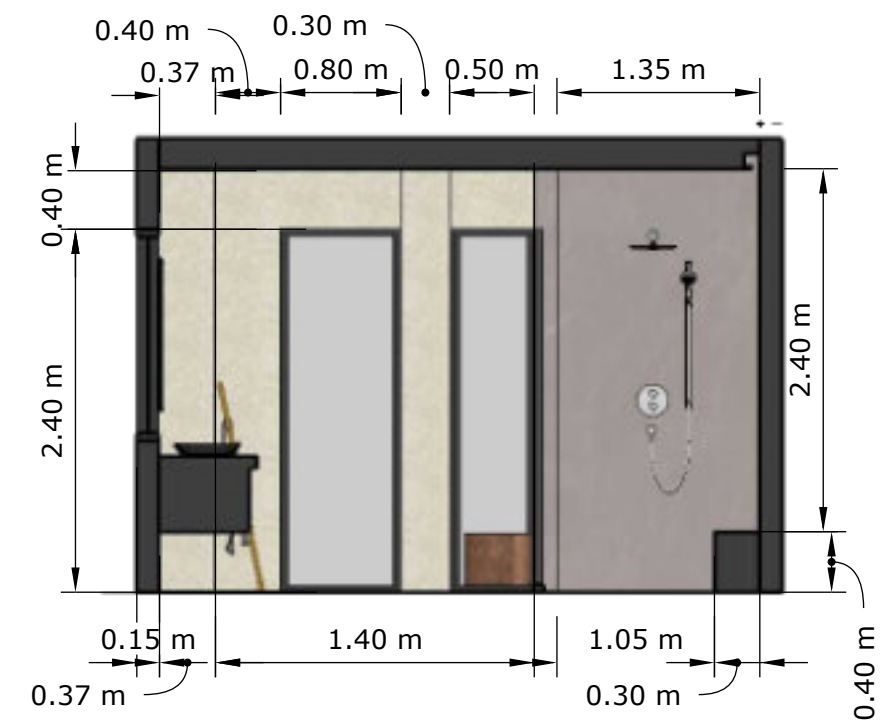

POTONGAN B
SKALA 1:50

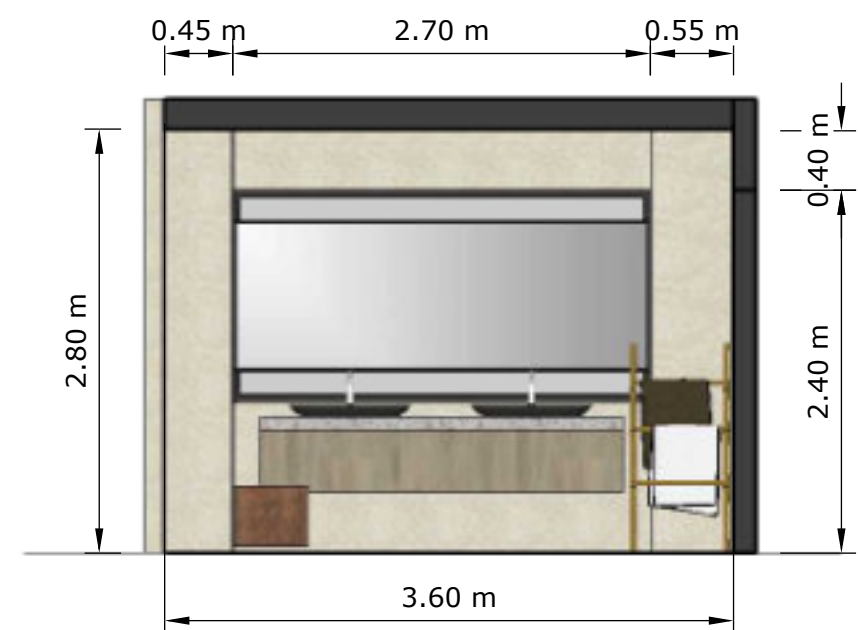



POTONGAN C
SKALA 1:50

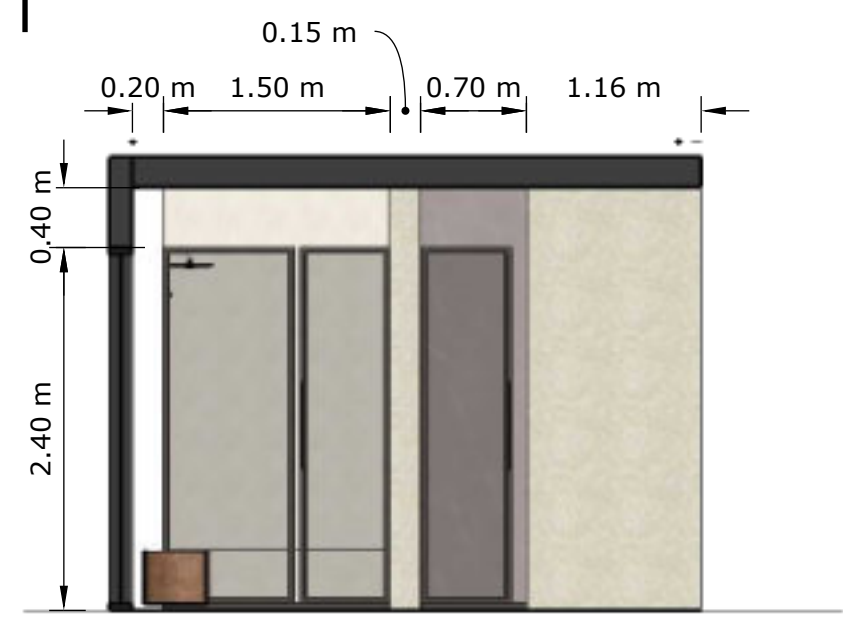


POTONGAN D
SKALA 1:50

NAMA PROYEK	
ER VILLA, TANAHLOT,BALI INDONESIA	
DIPERIKSA	TTD
MENGETAHUI	TTD
NAMA GAMBAR	
POTONGAN	
SKALA	KODE
KETERANGAN GAMBAR	
CATATAN REVISI	
ARSITEK	
REVISI KE	
July 24, 2026	28

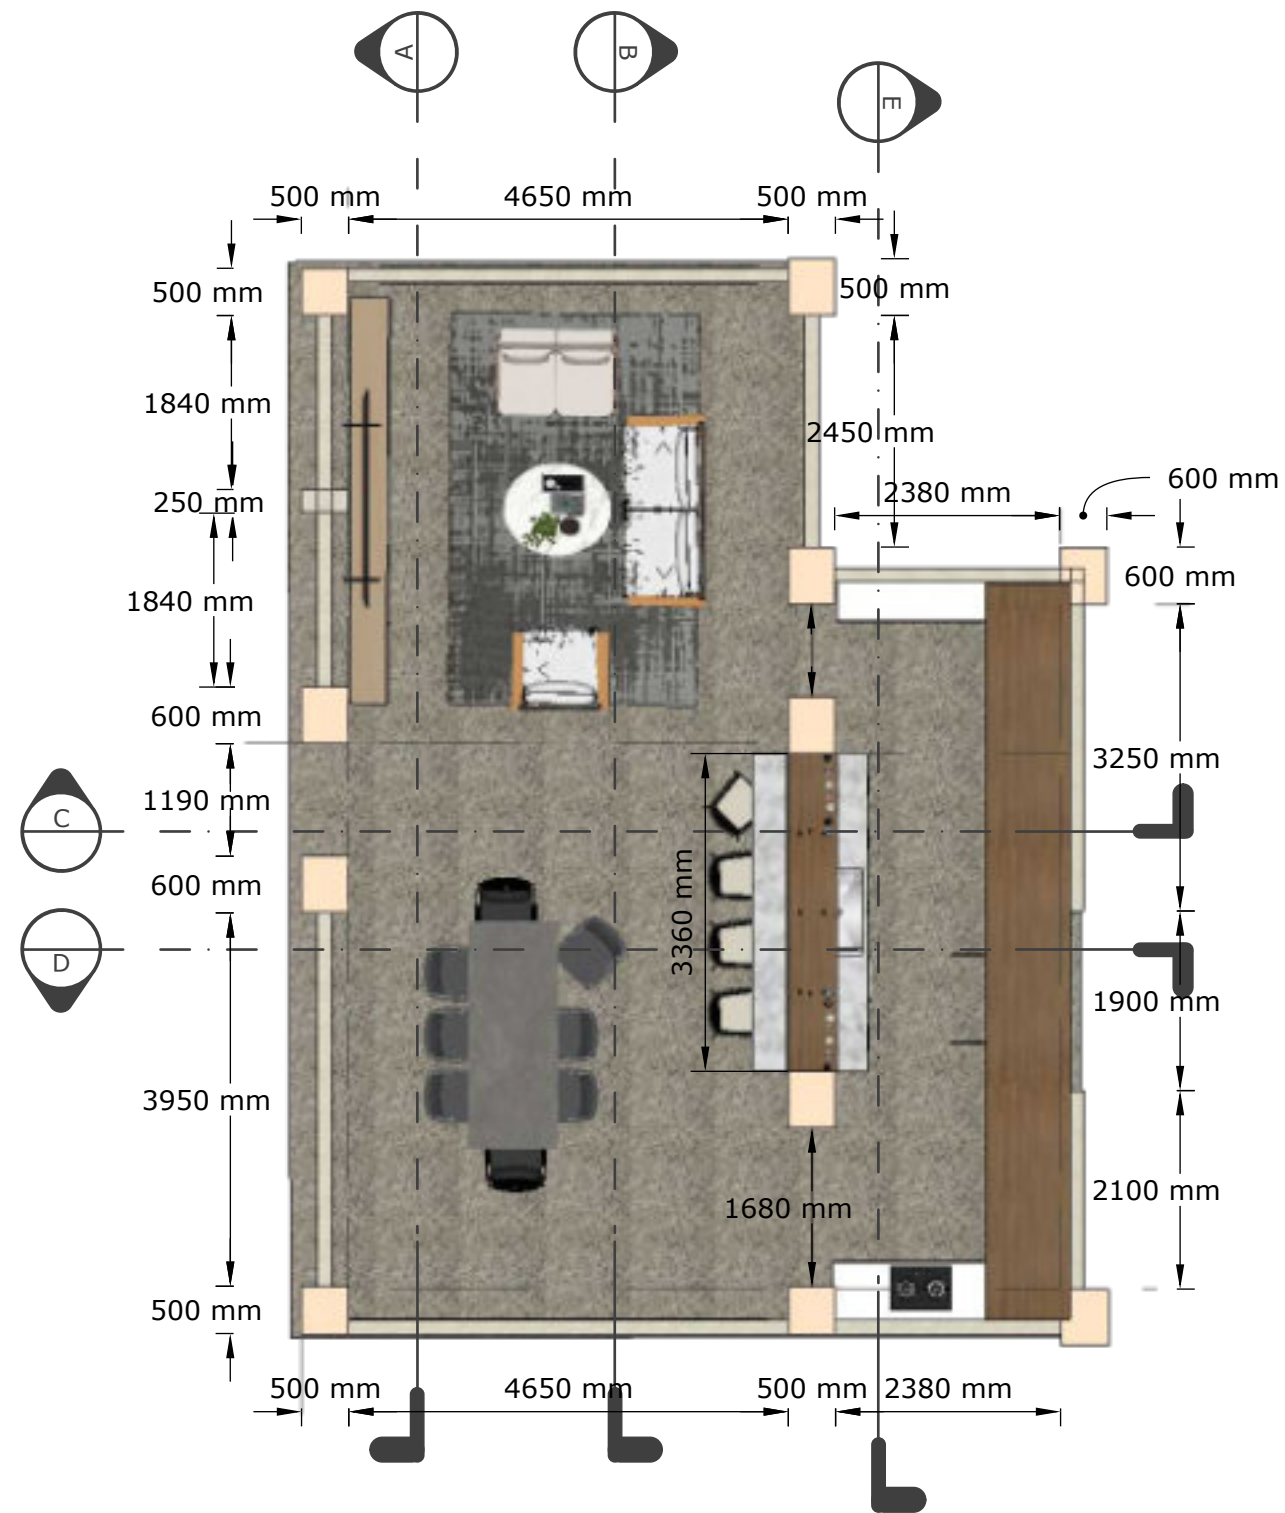


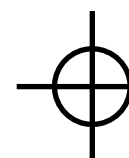
 DENAH LIVING ROOM, DINING, DRY KITCHEN
 SKALA 1:50

NAMA PROYEK	
ER VILLA, TANAHLOT, BALI INDONESIA	
DIPERIKSA	TTD
MENGETAHUI	TTD
NAMA GAMBAR	
DENAH	
SKALA	KODE
KETERANGAN GAMBAR	
CATATAN REVISI	
ARSITEK	
REVISI KE	
	
July 24, 2026	29

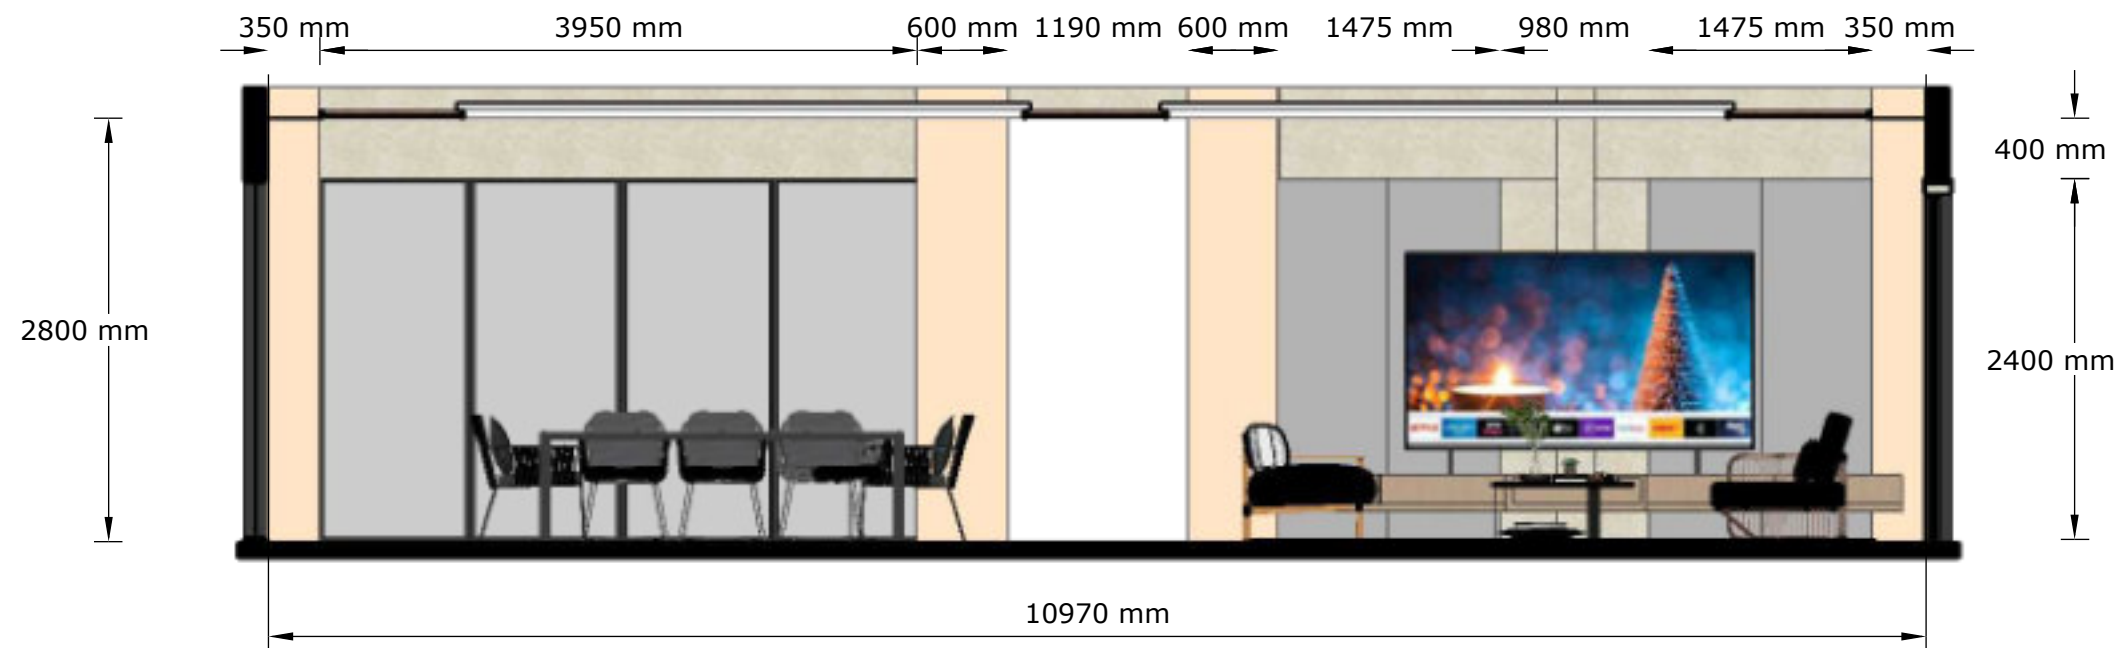

POTONGAN A
SKALA 1:50

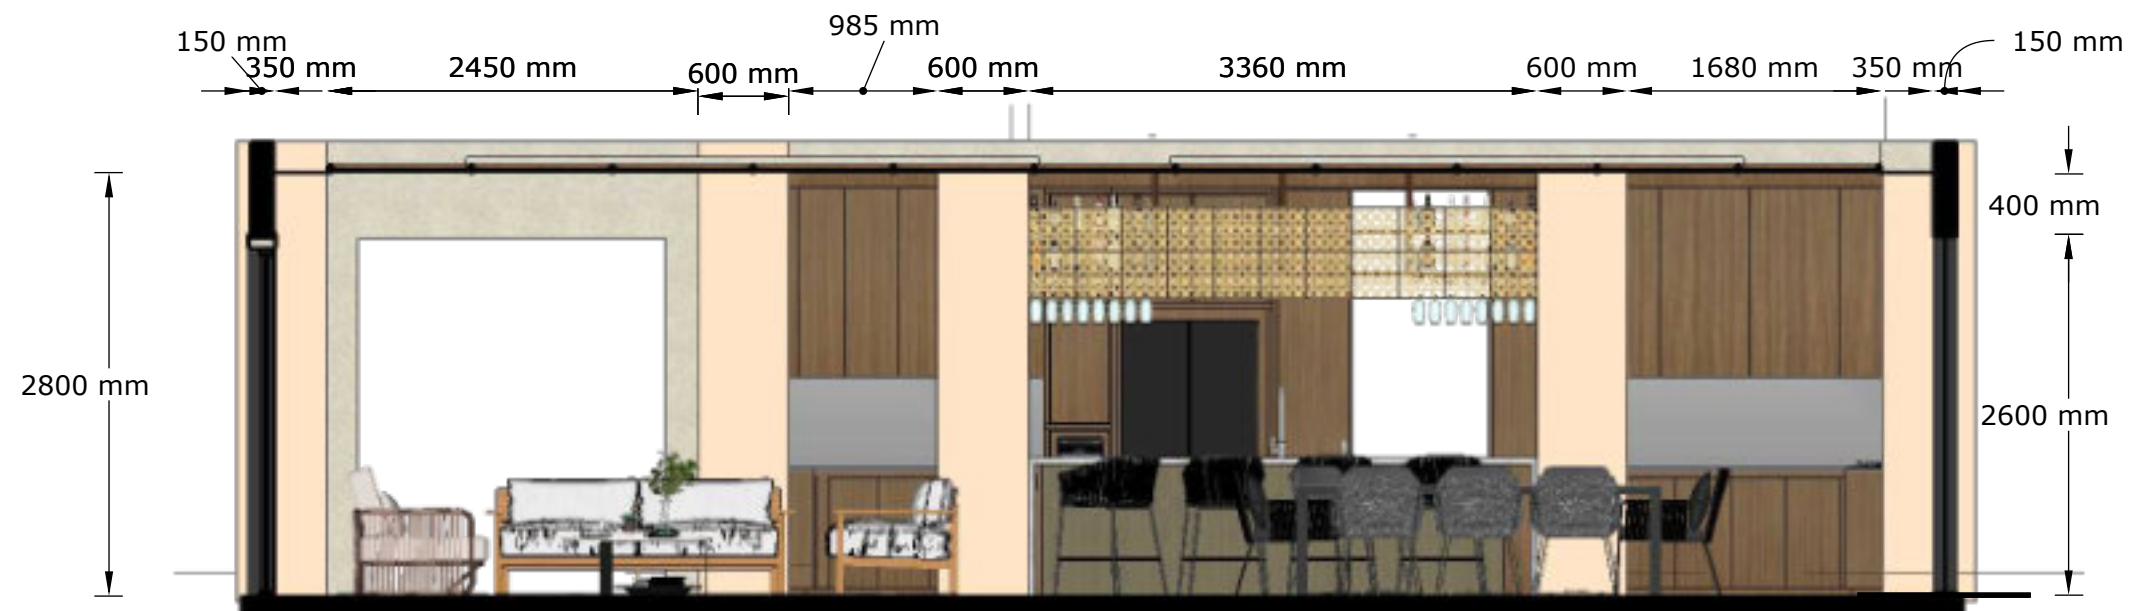


POTONGAN B
SKALA 1:50

NAMA PROYEK	
ER VILLA, TANAHLOT,BALI INDONESIA	
DIPERIKSA	TTD
MENGETAHUI	TTD
NAMA GAMBAR	
POTONGAN A DAN B	
SKALA	KODE
KETERANGAN GAMBAR	
CATATAN REVISI	
ARSITEK	
REVISI KE	
	
July 24, 2026	30





POTONGAN C
SKALA 1:50

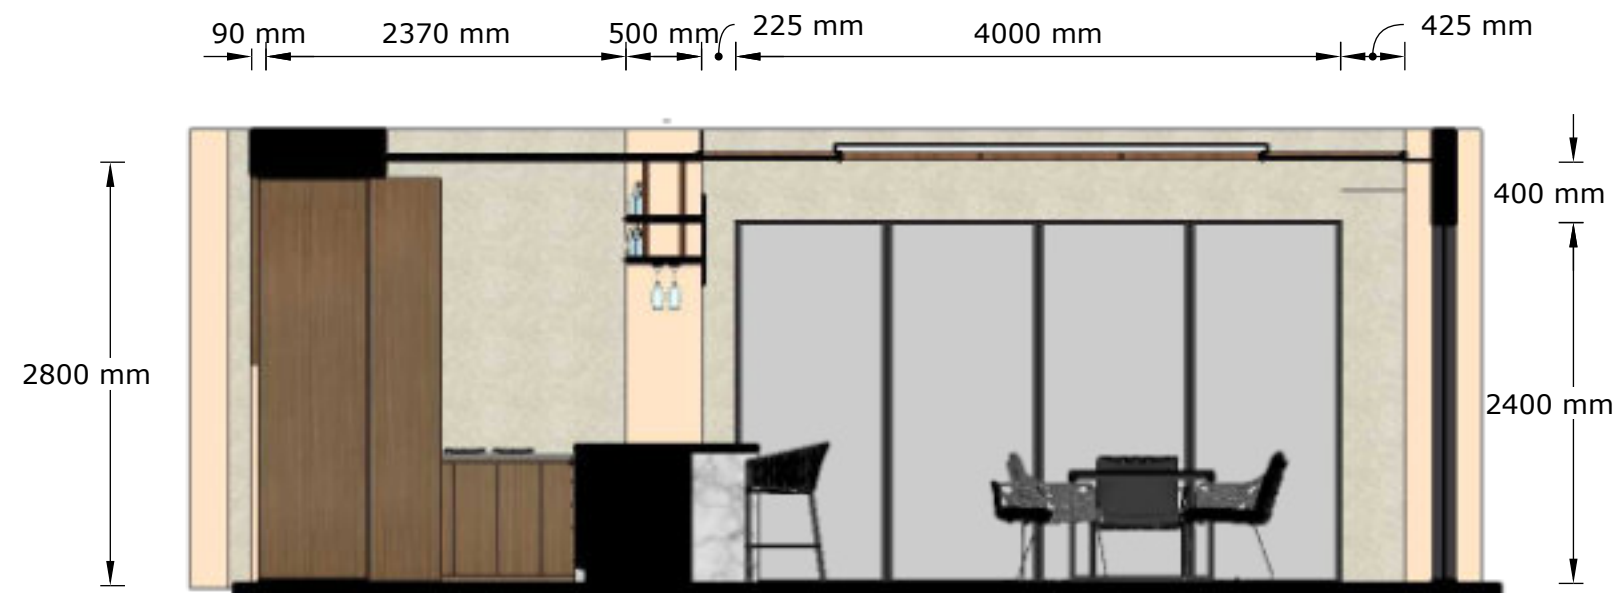



POTONGAN D
SKALA 1:50

NAMA PROYEK	
ER VILLA, TANAHLOT,BALI INDONESIA	
DIPERIKSA	TTD
MENGETAHUI	TTD
NAMA GAMBAR	
POTONGAN C DAN D	
SKALA	KODE
KETERANGAN GAMBAR	
CATATAN REVISI	
ARSITEK	
REVISI KE	
DWA+ ARCHITECTS	
July 24, 2026	31

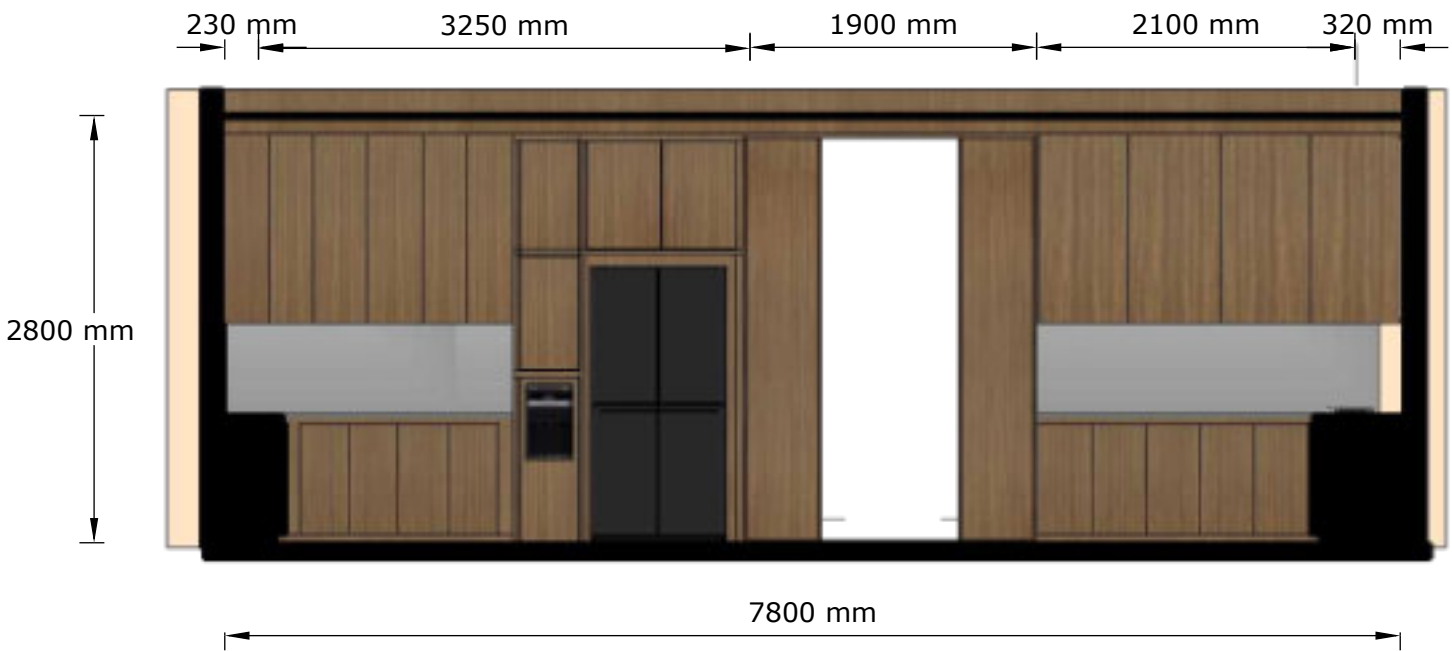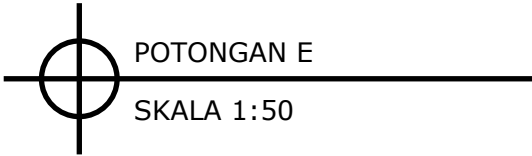


NAMA PROYEK	
ER VILLA, TANAHLOT,BALI INDONESIA	
DIPERIKSA	TTD
MENGETAHUI	TTD
NAMA GAMBAR	
POTONGAN E	
SKALA	KODE
KETERANGAN GAMBAR	
CATATAN REVISI	
ARSITEK	
REVISI KE	
DWA+ ARCHITECTS	
July 24, 2026	32

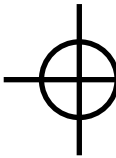
 POWDER ROOM / LAUNDRY/ STORAGE
SKALA 1:30

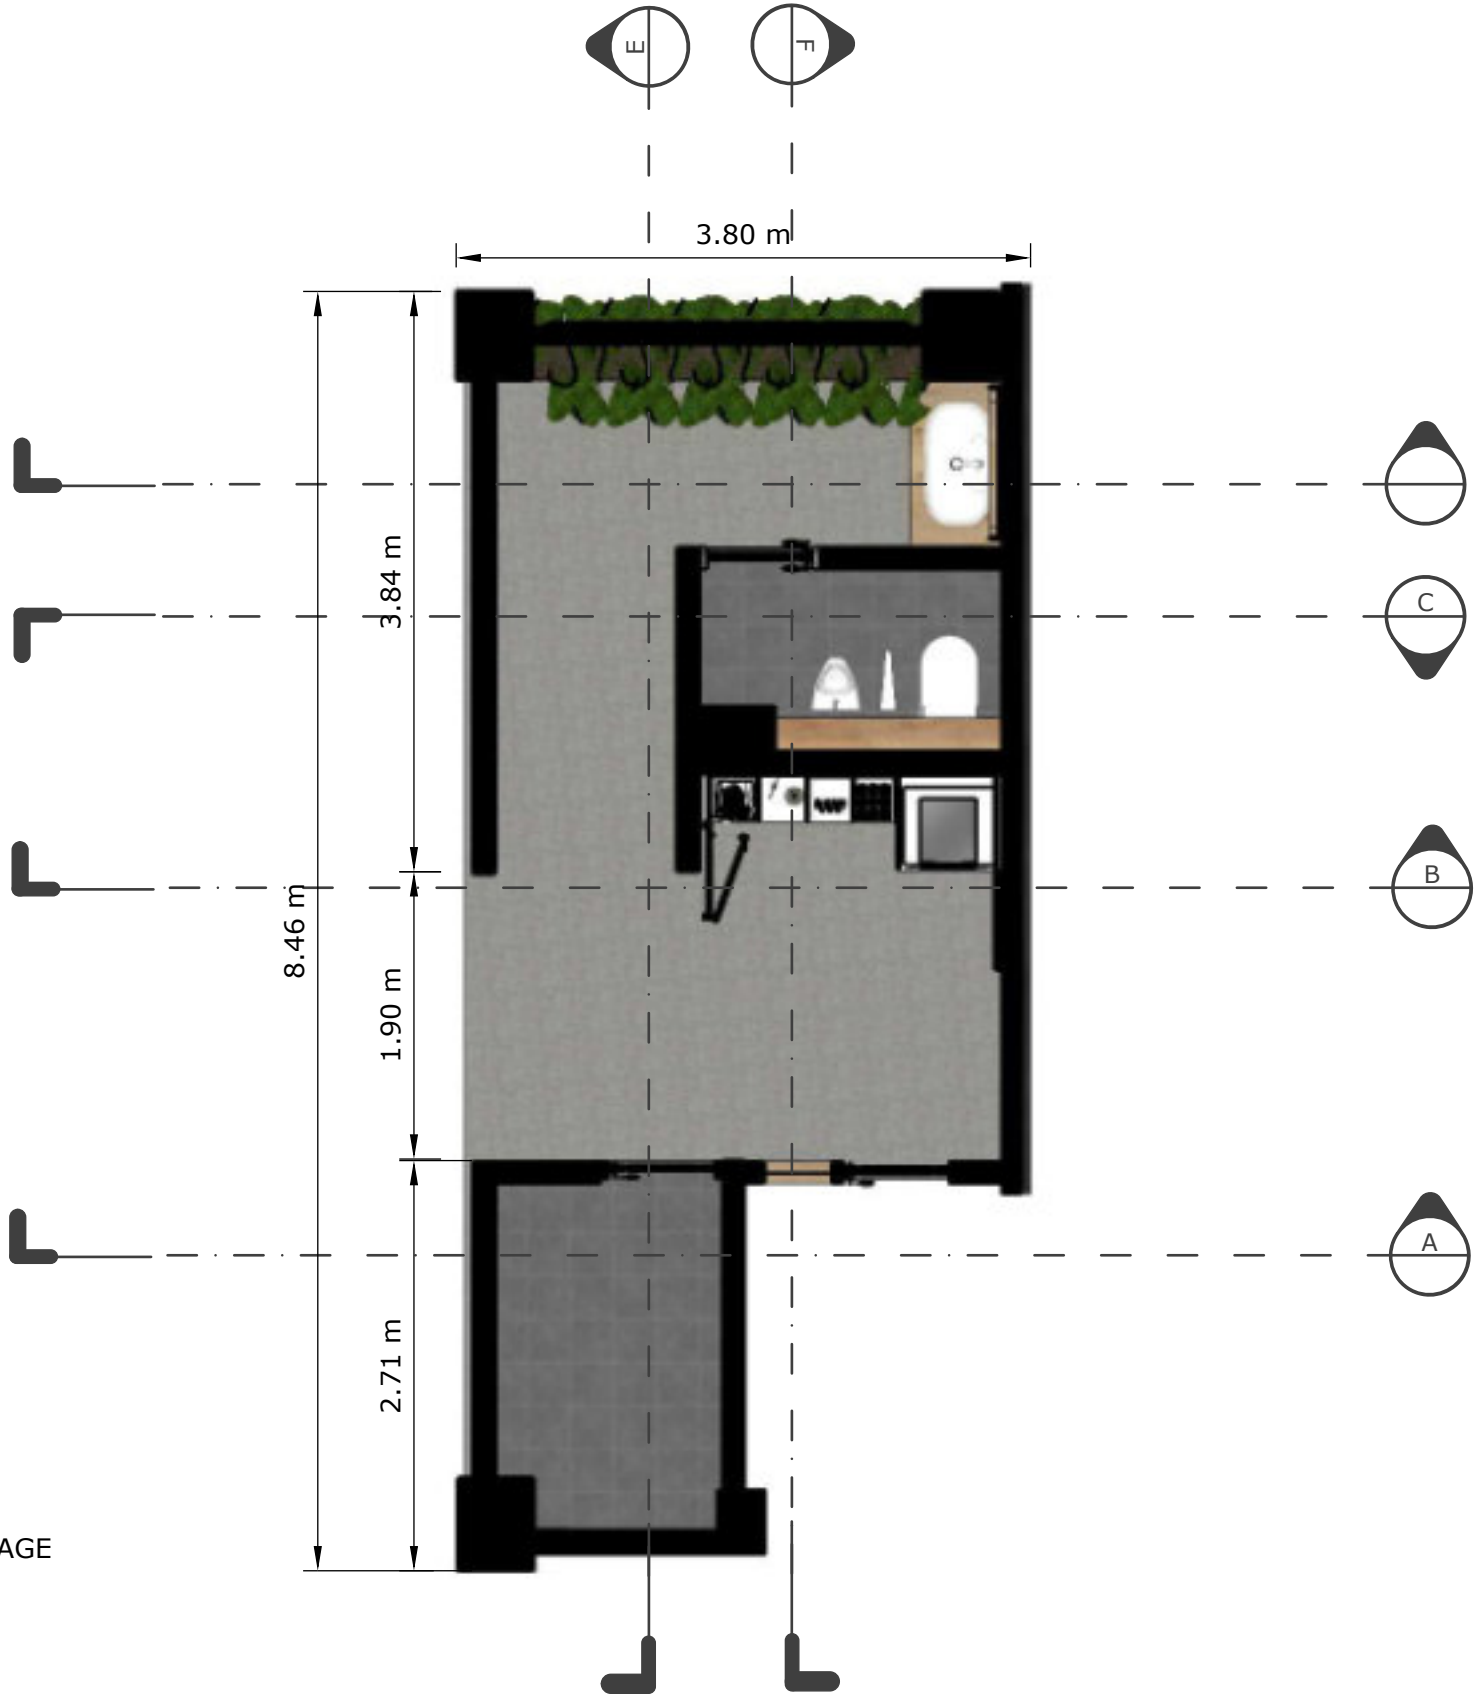

NAMA PROYEK	
ER VILLA, TANAHLOT,BALI INDONESIA	
DIPERIKSA	TTD
MENGETAHUI	TTD
NAMA GAMBAR	
DENAH	
SKALA	KODE
KETERANGAN GAMBAR	
CATATAN REVISI	
ARSITEK	
REVISI KE	
	
July 24, 2026	33

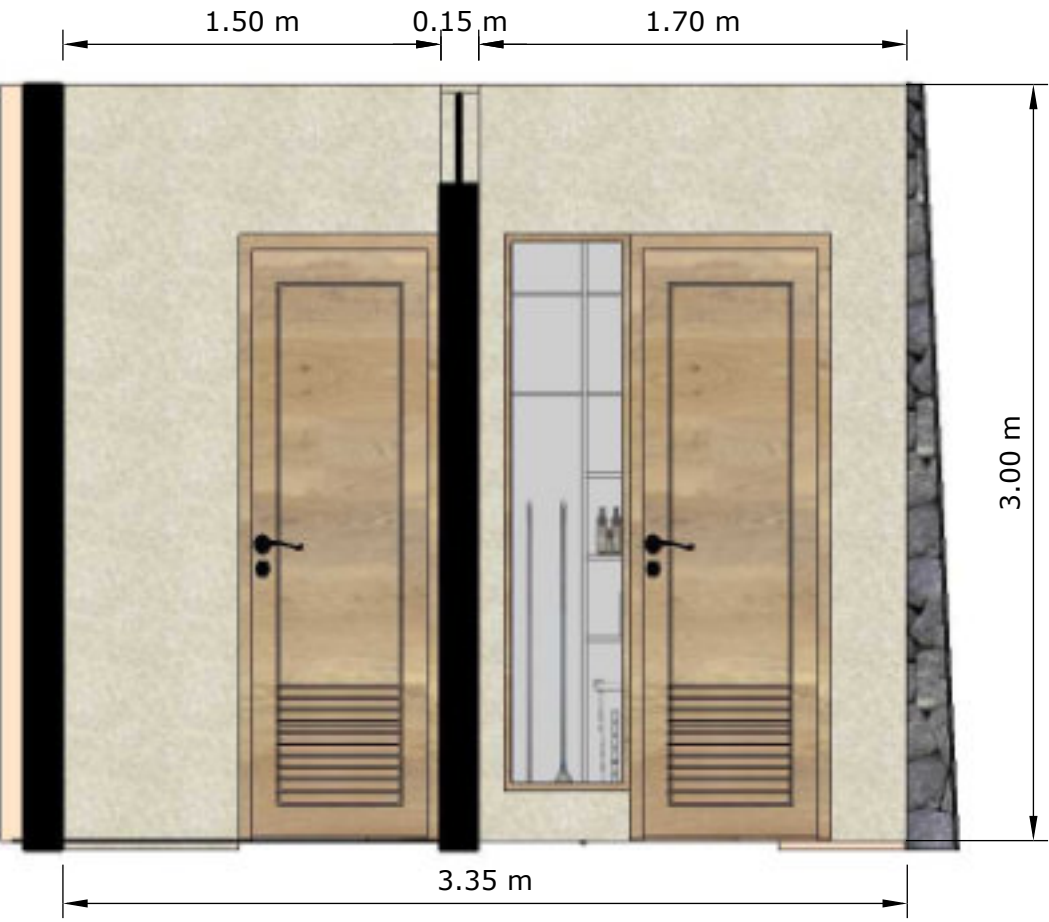


POTONGAN A
SKALA 1:30

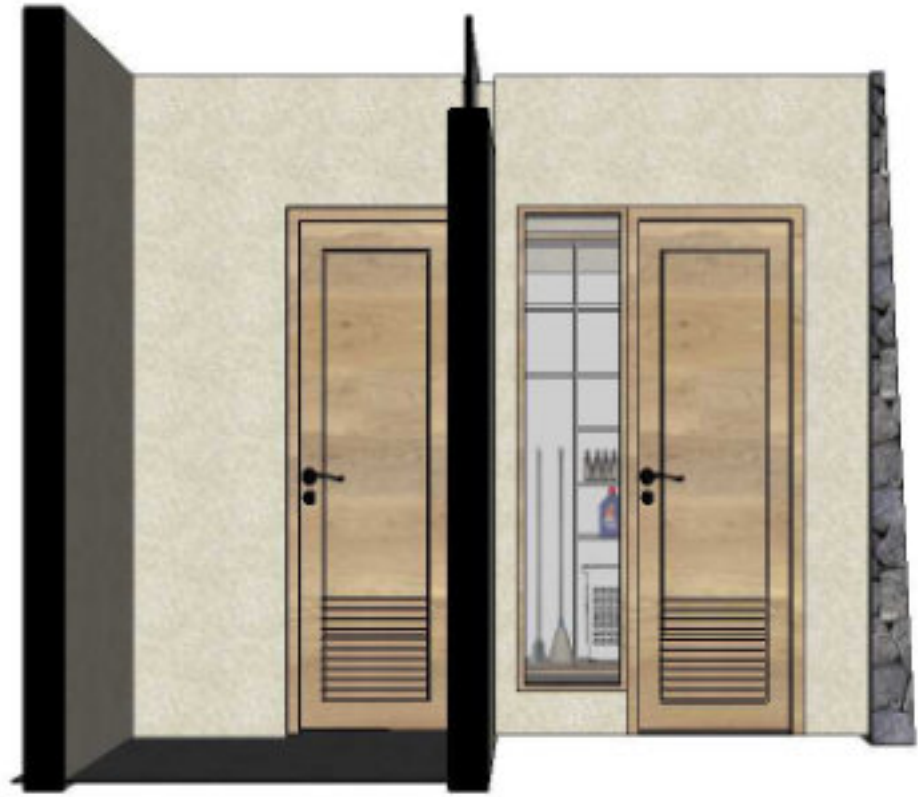

POTONGAN A PERSPEKTIF
SKALA 1:30

NAMA PROYEK	
ER VILLA, TANAHLOT,BALI INDONESIA	
DIPERIKSA	TTD
MENGETAHUI	TTD
NAMA GAMBAR	
POTONGAN A	
SKALA	KODE
KETERANGAN GAMBAR	
CATATAN REVISI	
ARSITEK	
REVISI KE	
DWA+ ARCHITECTS	
July 24, 2026	34

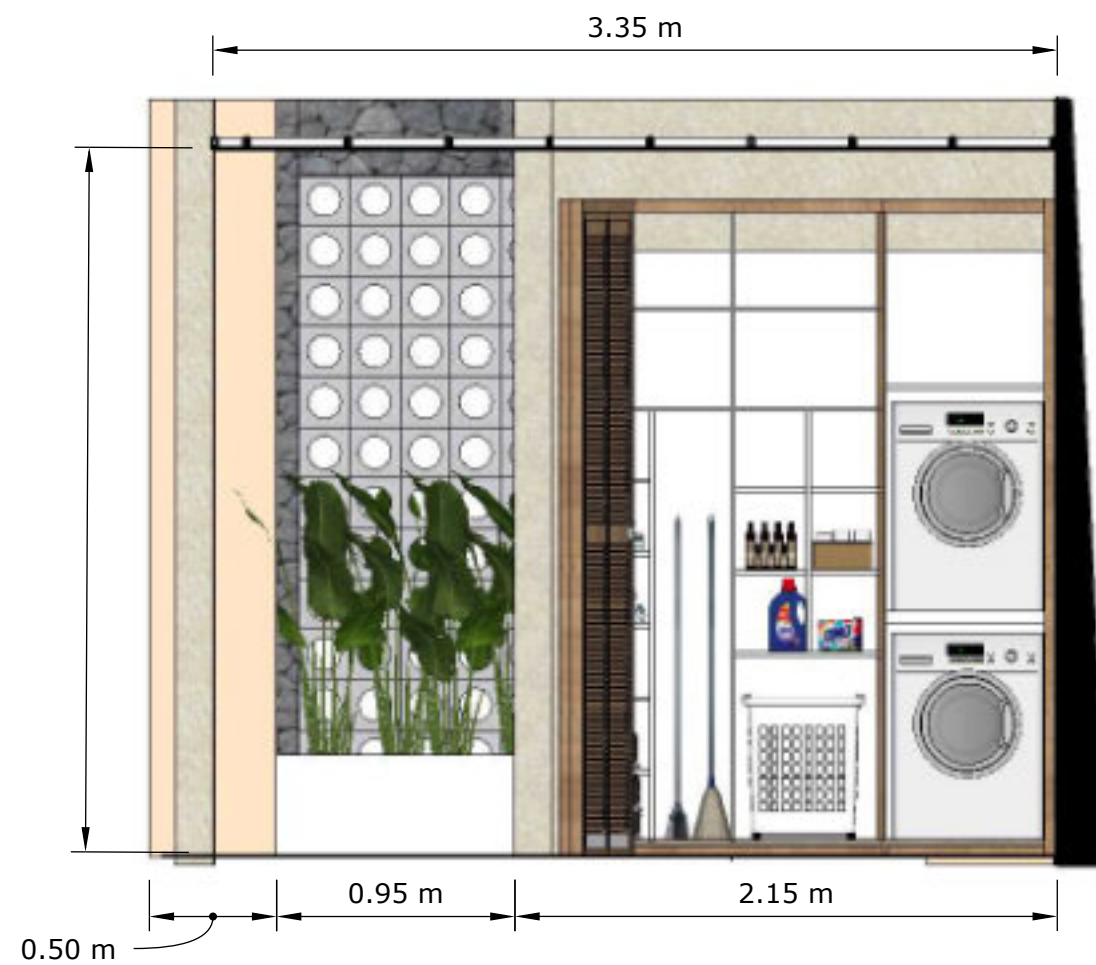


POTONGAN B
SKALA 1:30



POTONGAN B PERSPEKTIF
SKALA 1:30

NAMA PROYEK	
ER VILLA, TANAHLOT, BALI INDONESIA	
DIPERIKSA	TTD
MENGETAHUI	TTD
NAMA GAMBAR	
POTONGAN B	
SKALA	KODE
KETERANGAN GAMBAR	
CATATAN REVISI	
ARSITEK	
REVISI KE	
July 24, 2026	35

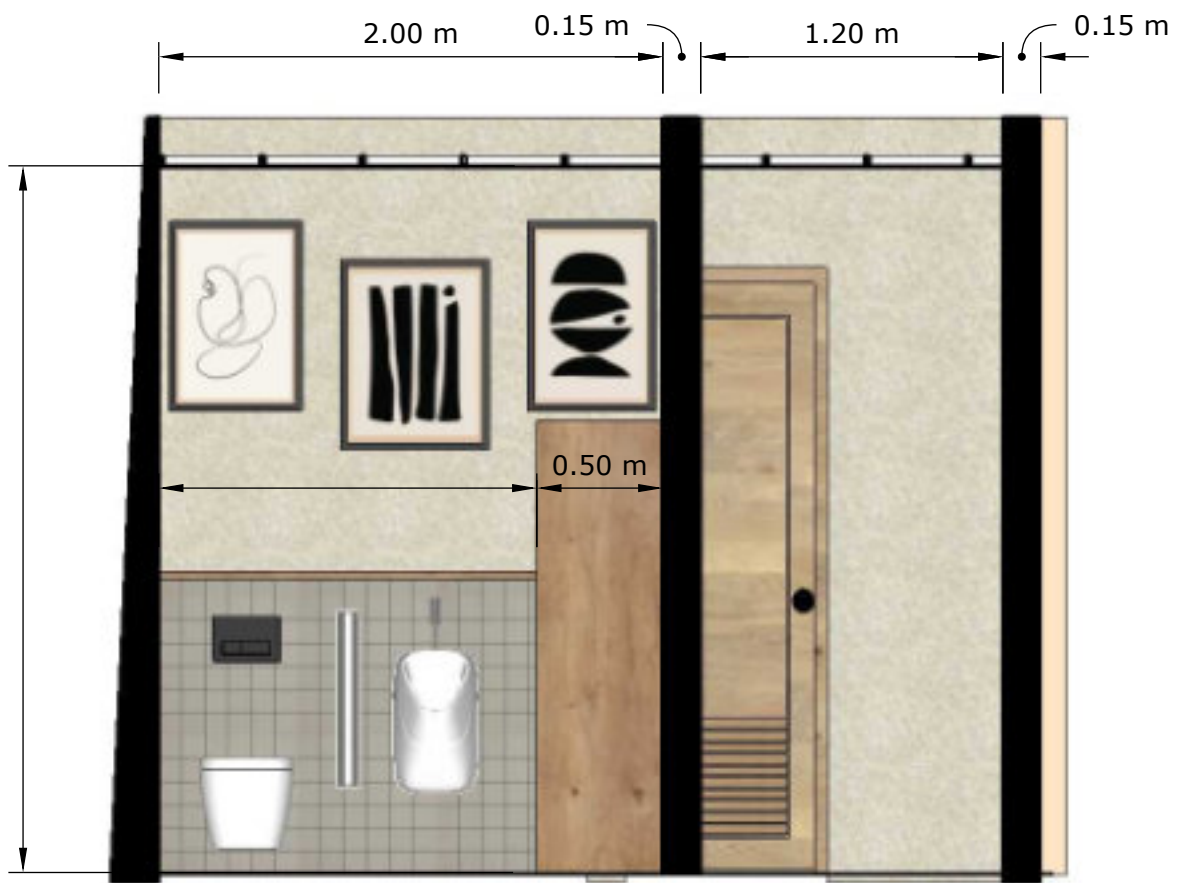



POTONGAN C
SKALA 1:30





POTONGAN C PERSPEKTIF
SKALA 1:30

NAMA PROYEK	
ER VILLA, TANAHLOT,BALI INDONESIA	
DIPERIKSA	TTD
MENGETAHUI	TTD
NAMA GAMBAR	
POTONGAN C	
SKALA	KODE
KETERANGAN GAMBAR	
CATATAN REVISI	
ARSITEK	
REVISI KE	
	
July 24, 2026	36

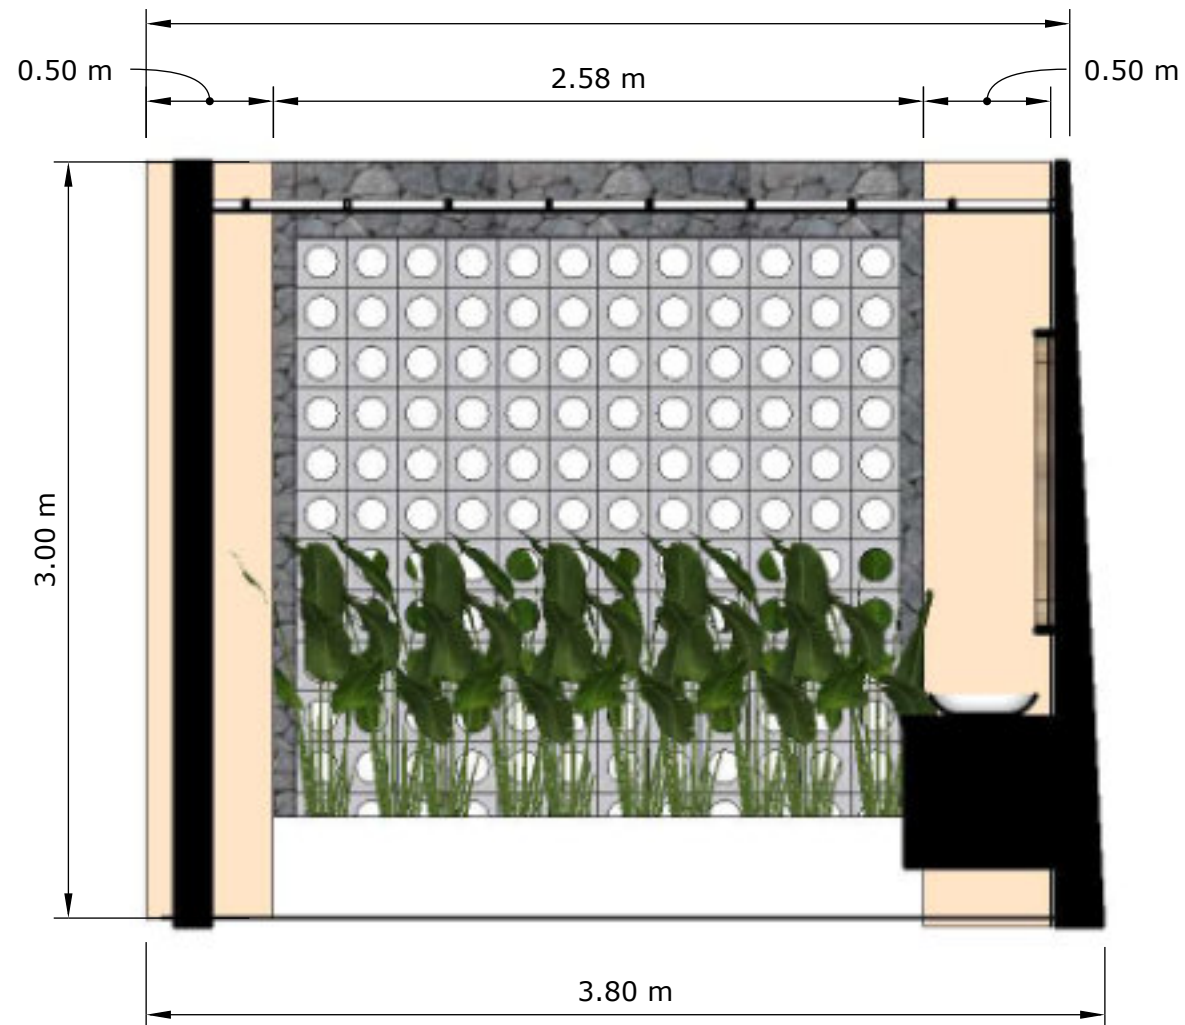

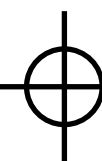
 POTONGAN D
 SKALA 1:30

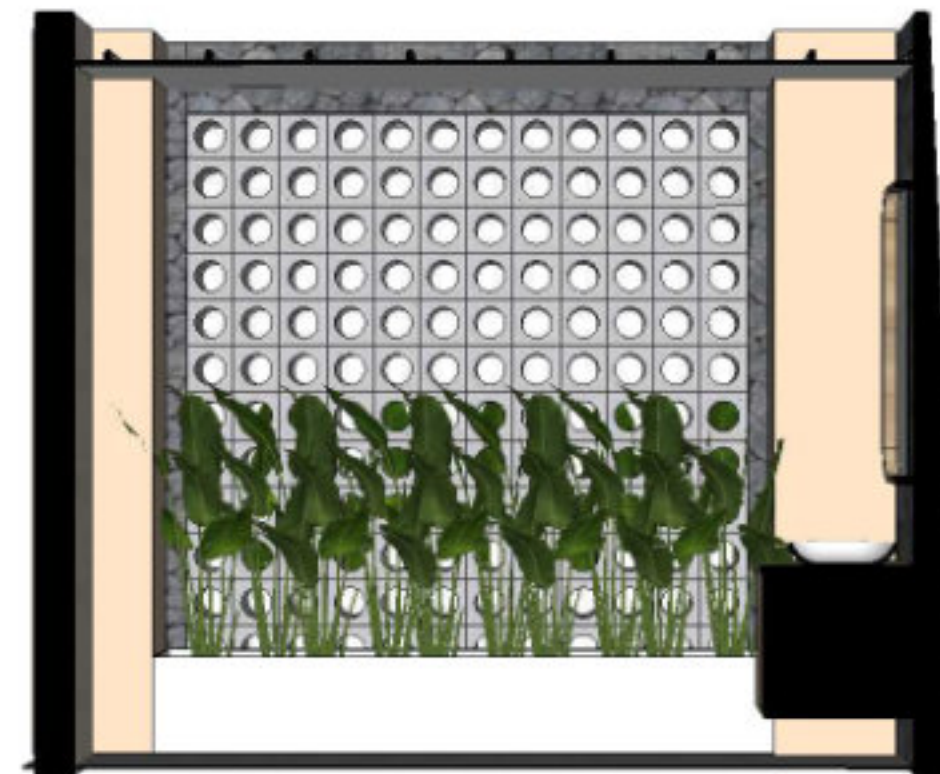

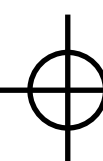
 POTONGAN D PERSPEKTIF
 SKALA 1:30

NAMA PROYEK	
ER VILLA, TANAHLOT,BALI INDONESIA	
DIPERIKSA	TTD
MENGETAHUI	TTD
NAMA GAMBAR	
POTONGAN D	
SKALA	KODE
KETERANGAN GAMBAR	
CATATAN REVISI	
ARSITEK	
REVISI KE	
	
July 24, 2026	37



POTONGAN E
SKALA 1:30

NAMA PROYEK

ER VILLA,
TANAHLOT,BALI
INDONESIA

DIPERIKSA

TTD

MENGETAHUI

TTD

NAMA GAMBAR

POTONGAN E

SKALA

KODE

KETERANGAN GAMBAR


CATATAN REVISI

ARSITEK


REVISI KE

DWA+
ARCHITECTS

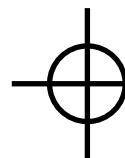



 POTONGAN E PERSPEKTIF
 SKALA 1:30


NAMA PROYEK	
ER VILLA, TANAHLOT,BALI INDONESIA	
DIPERIKSA	TTD
MENGETAHUI	TTD
NAMA GAMBAR	
POTONGAN E PERSPEKTIF	
SKALA	KODE
KETERANGAN GAMBAR	
CATATAN REVISI	
ARSITEK	
REVISI KE	
	
July 24, 2026	39

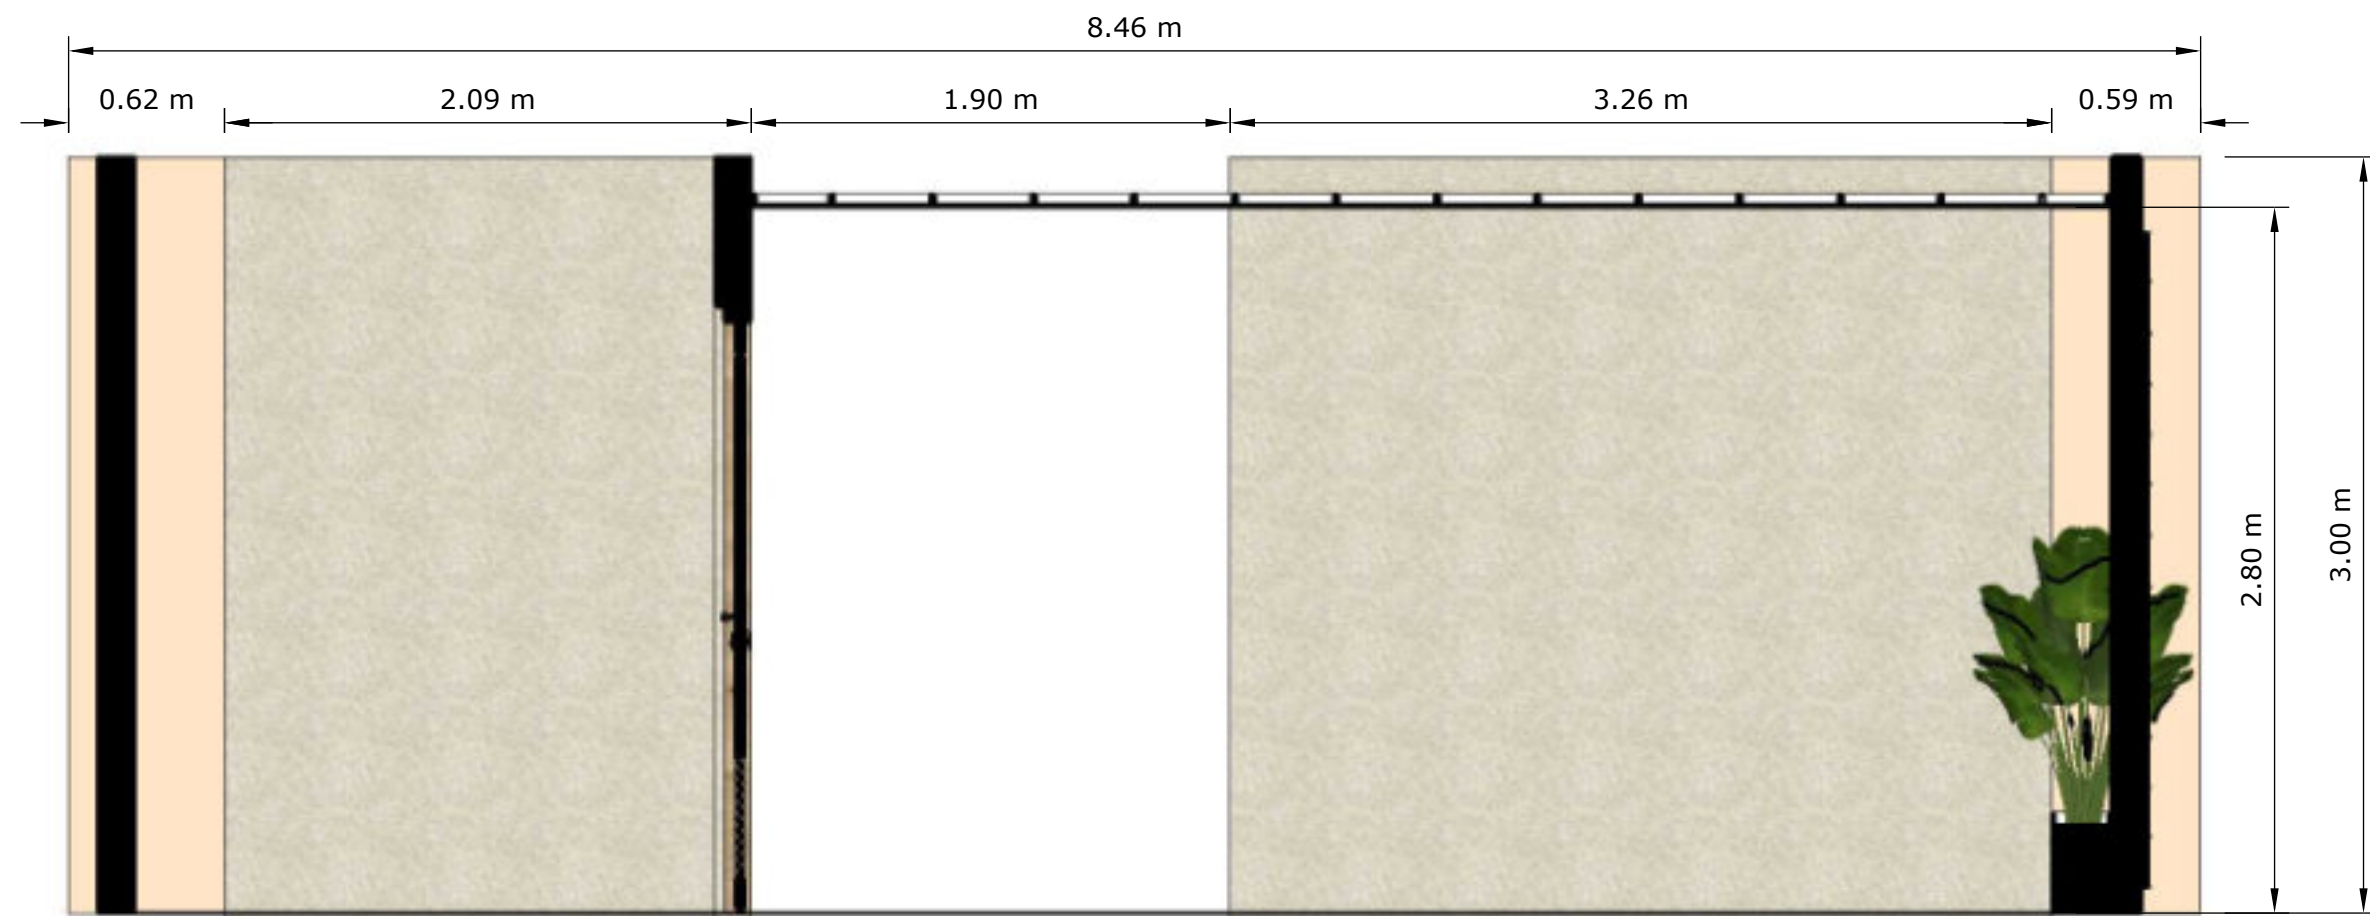


POTONGAN F
SKALA 1:30


NAMA PROYEK	
ER VILLA, TANAHLOT,BALI INDONESIA	
DIPERIKSA	TTD
MENGETAHUI	TTD
NAMA GAMBAR	
POTONGAN F	
SKALA	KODE
KETERANGAN GAMBAR	
CATATAN REVISI	
ARSITEK	
REVISI KE	
DWA+ ARCHITECTS	
July 24, 2026	40

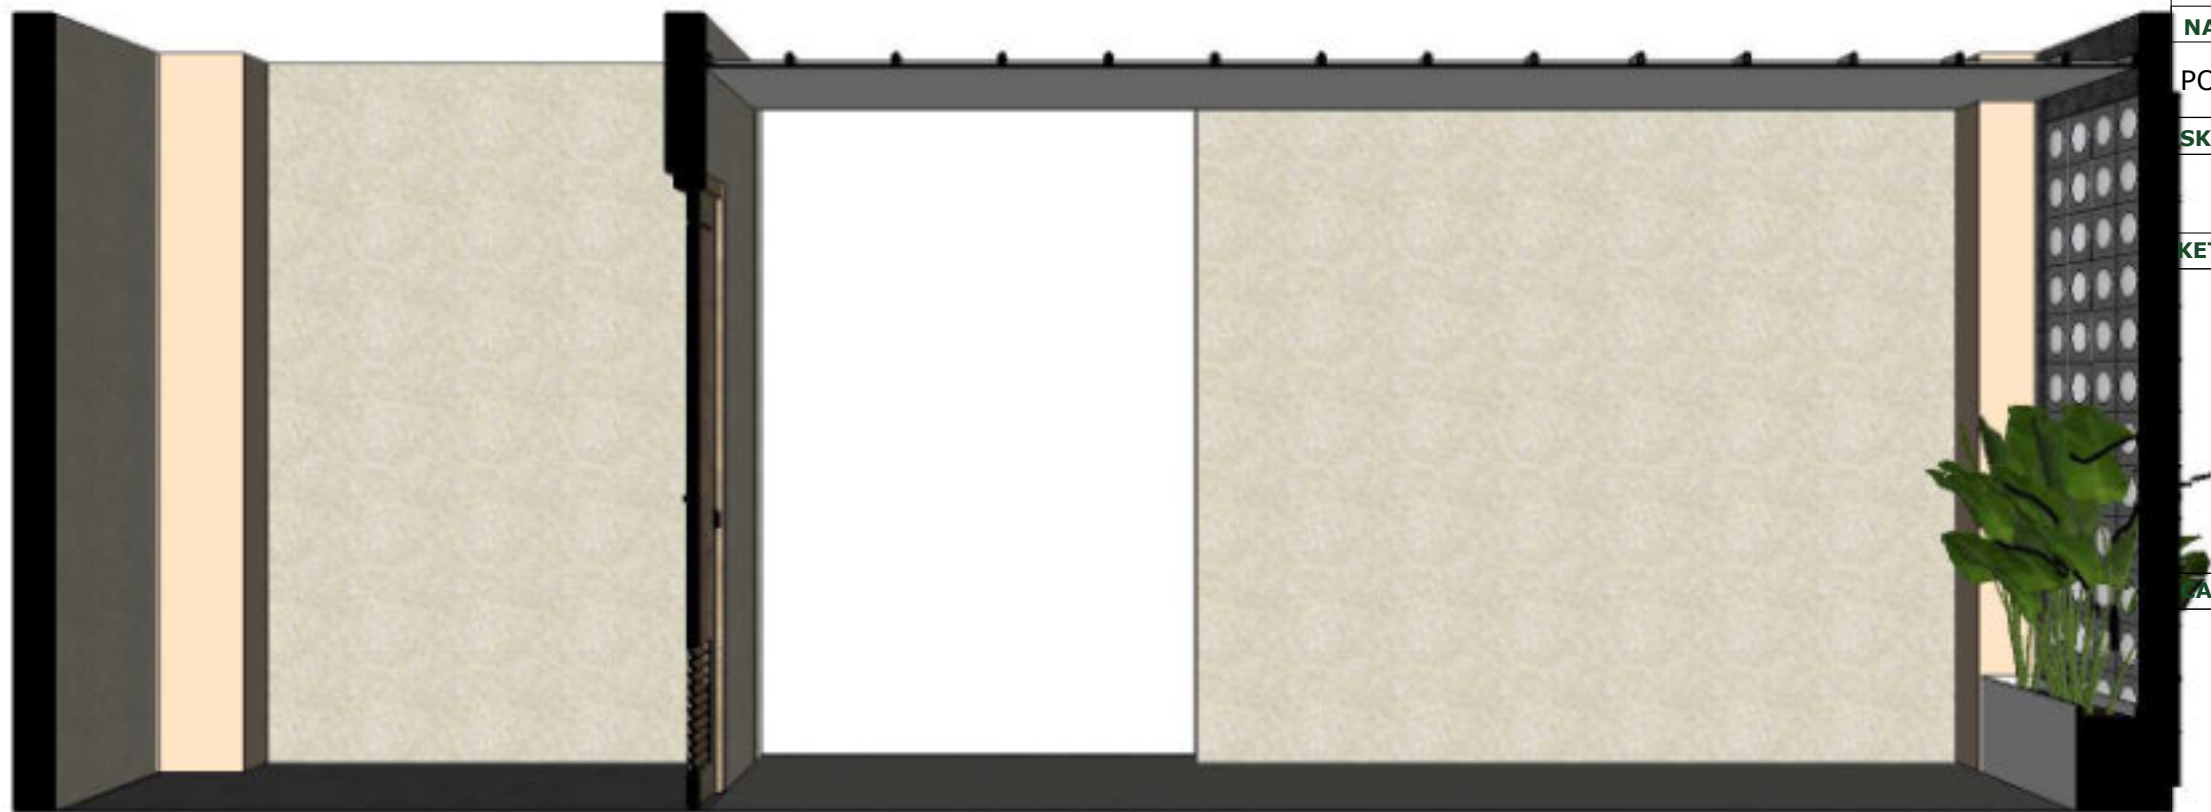

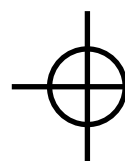
 POTONGAN F PERSPEKTIF
SKALA 1:30

NAMA PROYEK	
ER VILLA, TANAHLOT,BALI INDONESIA	
DIPERIKSA	TTD
MENGETAHUI	TTD
NAMA GAMBAR	
POTONGAN F PERSPEKTIF	
SKALA	KODE
KETERANGAN GAMBAR	
CATATAN REVISI	
ARSITEK	
REVISI KE	
	
July 24, 2026	41

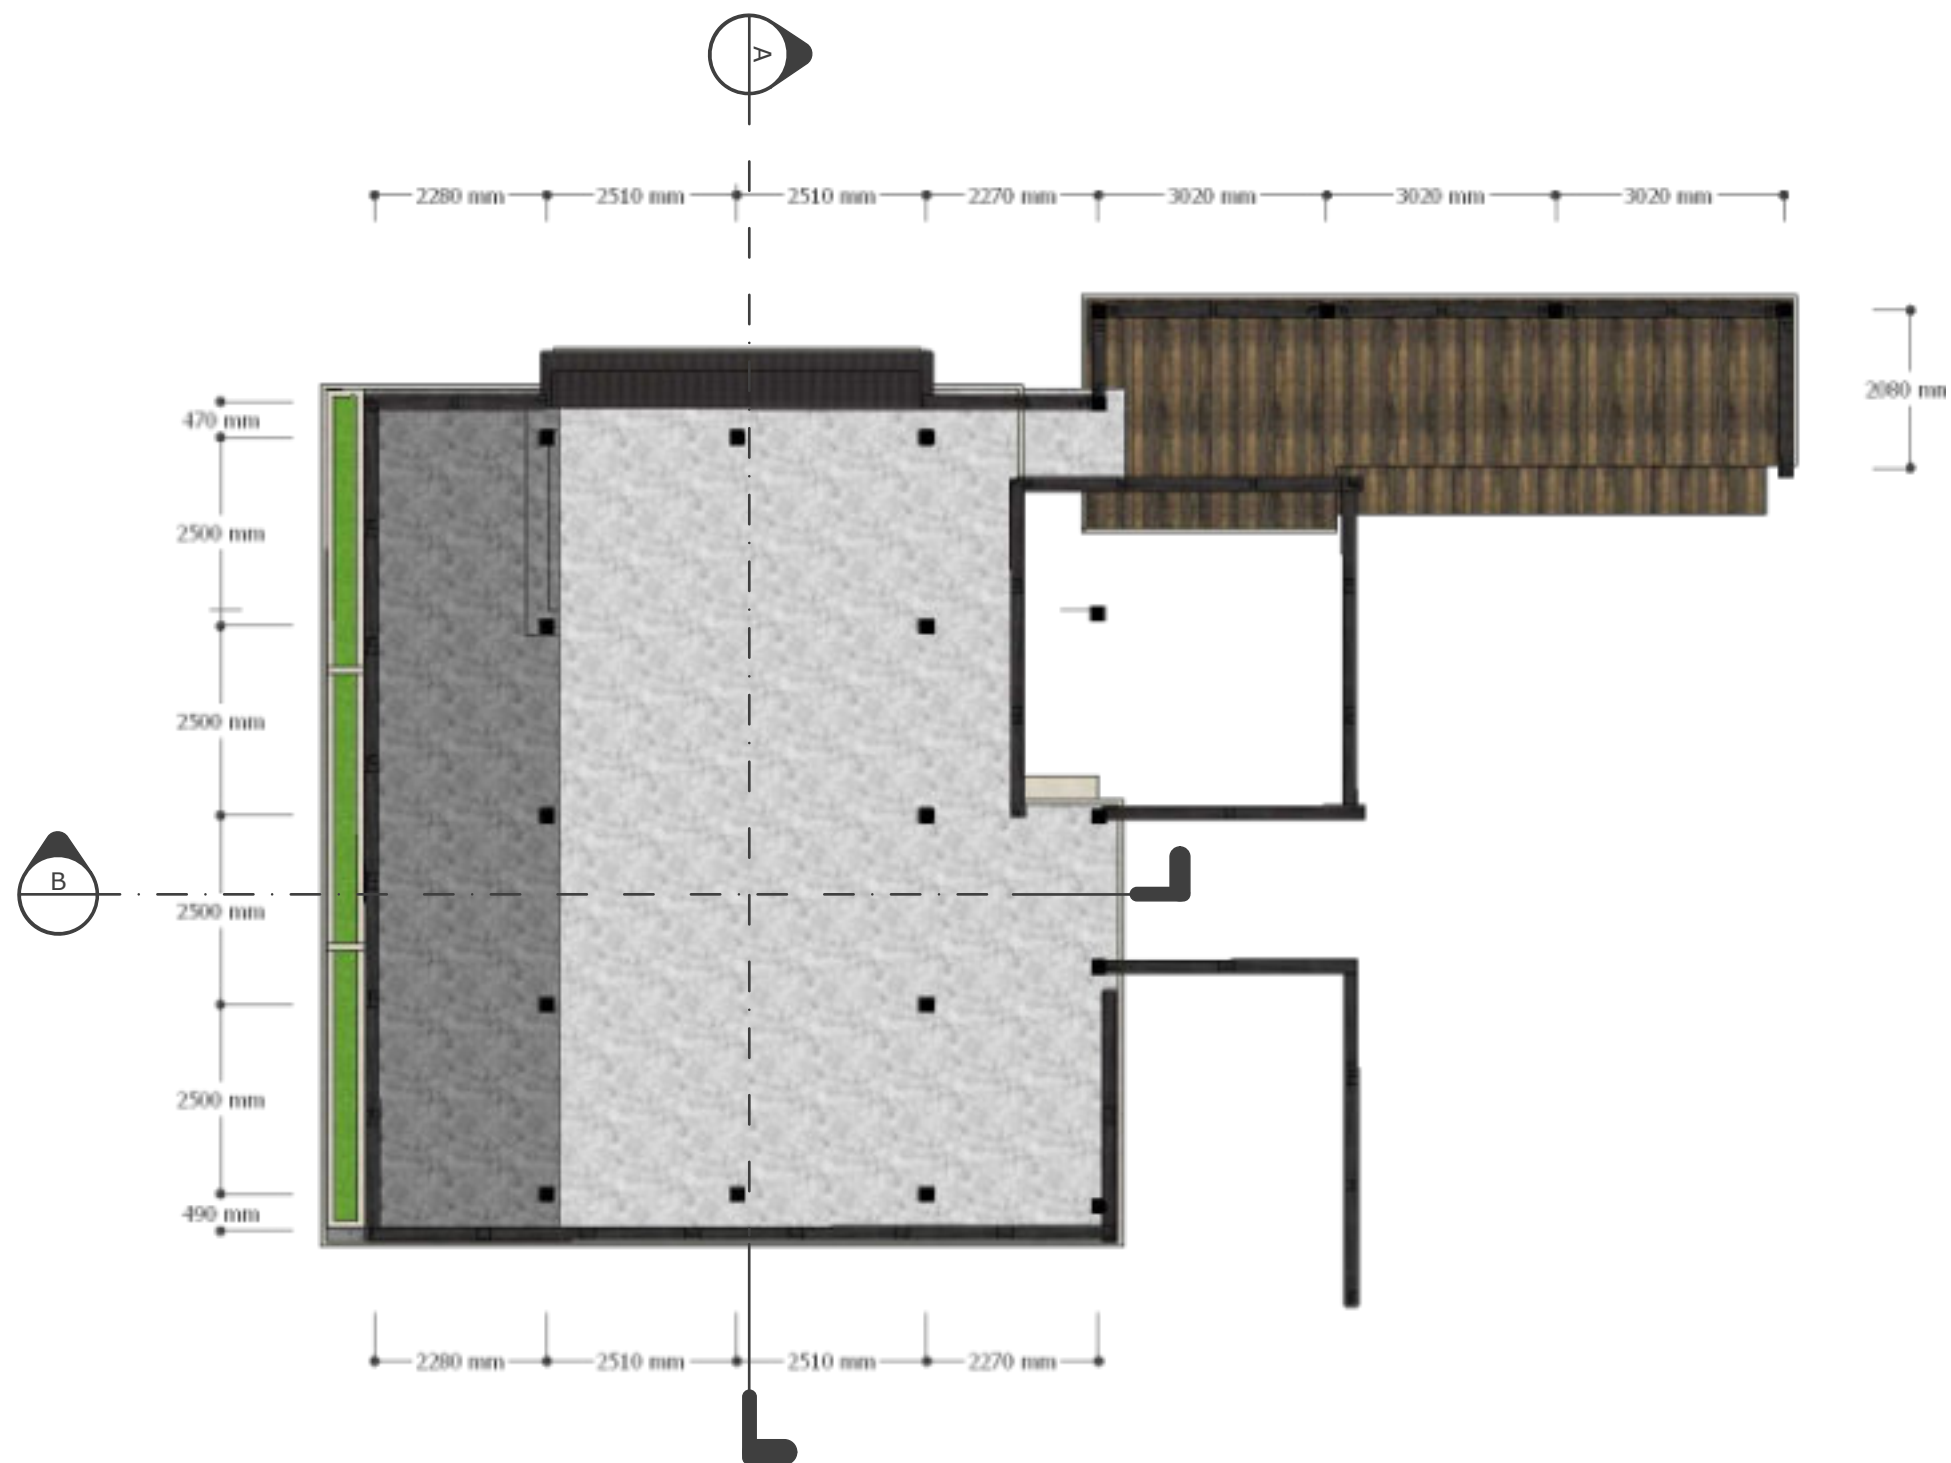

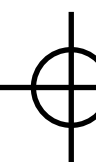 DENAH LIVING LT 2
SKALA 1:50

NAMA PROYEK	
ER VILLA, TANAHLOT,BALI INDONESIA	
DIPERIKSA	TTD
MENGETAHUI	TTD
NAMA GAMBAR	
DENAH LIVING LT 2	
SKALA	KODE
KETERANGAN GAMBAR	
CATATAN REVISI	
ARSITEK	
REVISI KE	
	
July 24, 2026	42

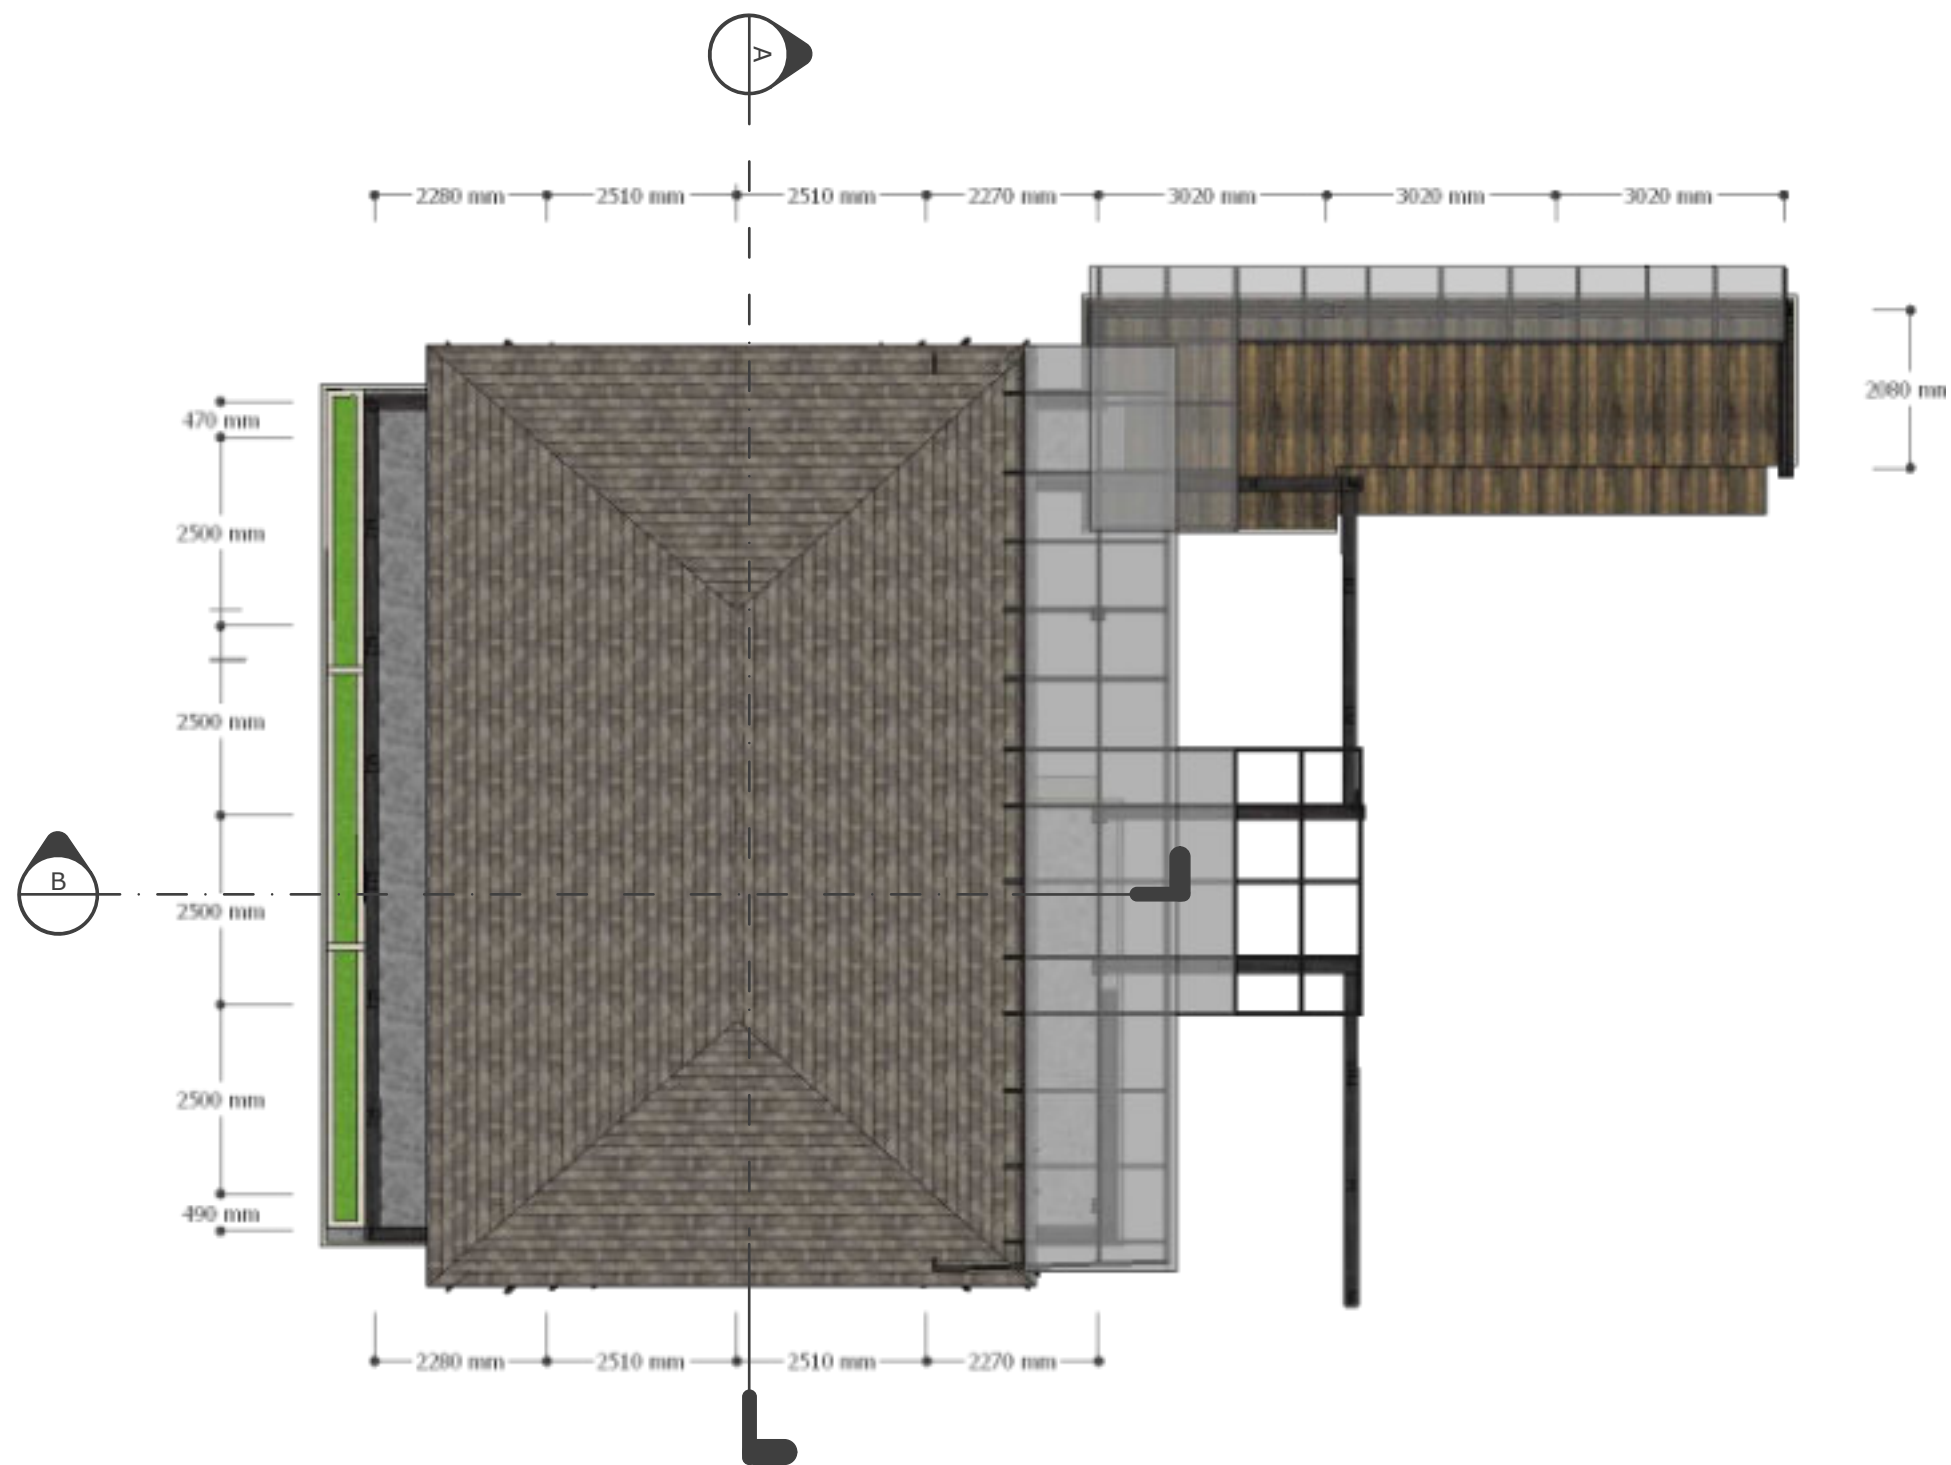

DENAH ATAP
SKALA 1:50

NAMA PROYEK	
ER VILLA, TANAHLOT,BALI INDONESIA	
DIPERIKSA	TTD
MENGETAHUI	TTD
NAMA GAMBAR	
DENAH ATAP	
SKALA	KODE
KETERANGAN GAMBAR	
CATATAN REVISI	
ARSITEK	
REVISI KE	
DWA+ ARCHITECTS	
July 24, 2026	43





TAMPAK DEPAN
SKALA 1:50





TAMPAK BELAKANG
SKALA 1:50

NAMA PROYEK	
ER VILLA, TANAHLOT, BALI INDONESIA	
DIPERIKSA	TTD
MENGETAHUI	TTD
NAMA GAMBAR	
T. DEPAN DAN BELAKANG	
SKALA	KODE
KETERANGAN GAMBAR	
CATATAN REVISI	
ARSITEK	
REVISI KE	
	
July 24, 2026	44

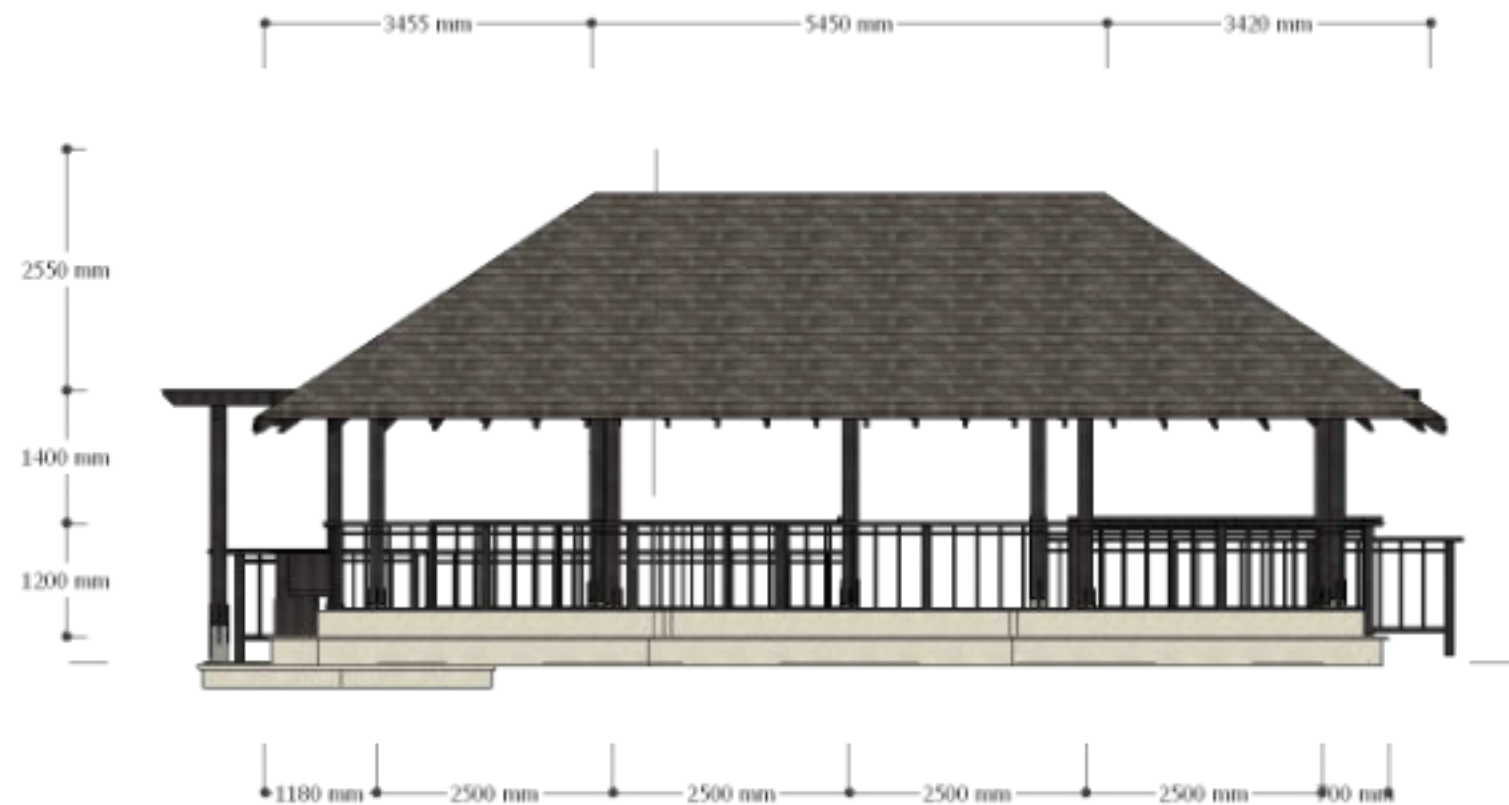


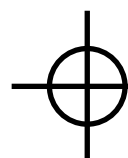
 TAMPAK KIRI
 SKALA 1:50

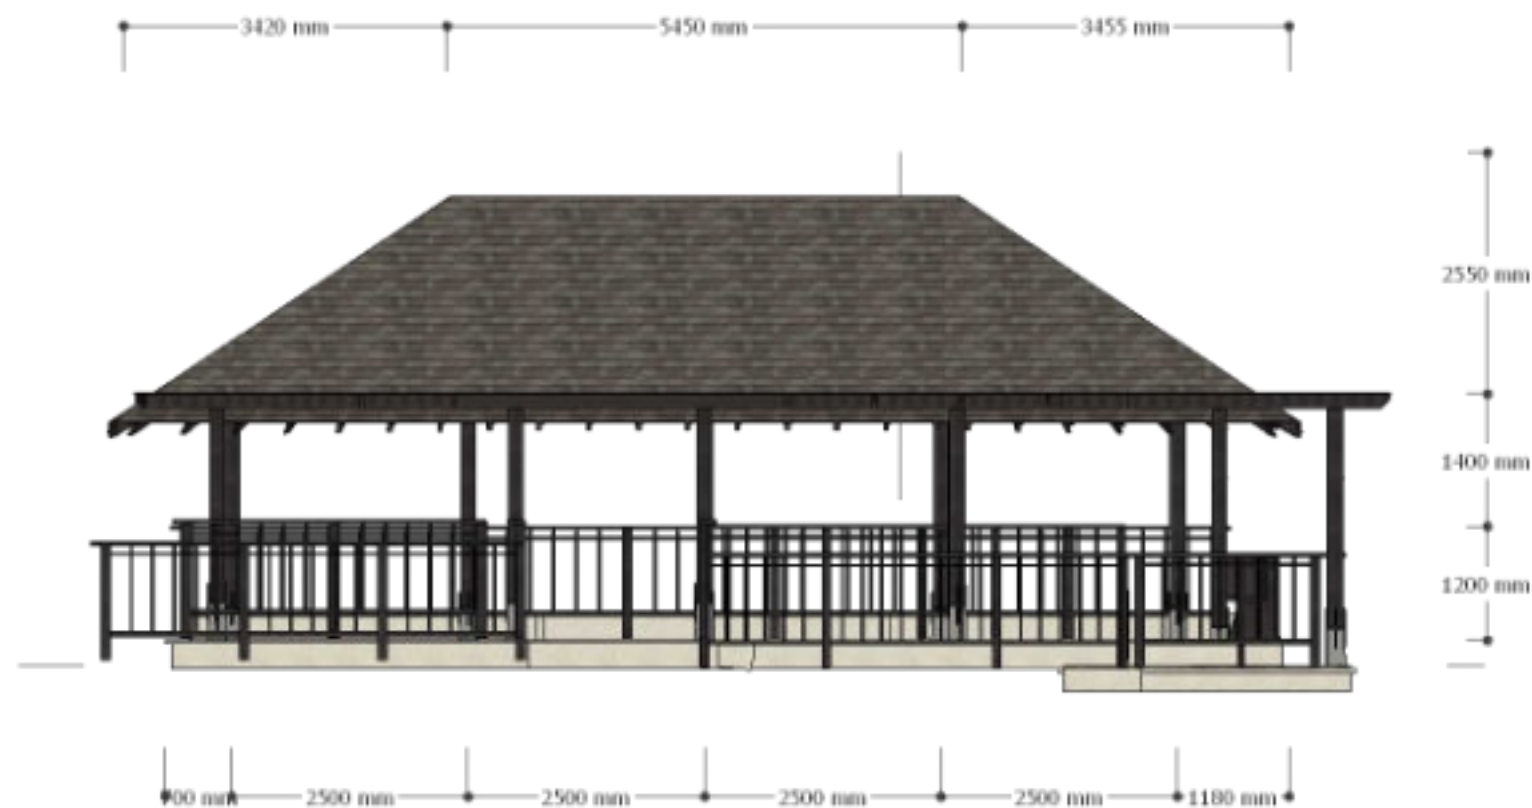

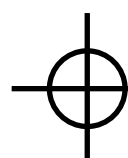
 TAMPAK KANAN
 SKALA 1:50

NAMA PROYEK	
ER VILLA, TANAHLOT,BALI INDONESIA	
DIPERIKSA	TTD
MENGETAHUI	TTD
NAMA GAMBAR	
T. KIRI DAN KANAN	
SKALA	KODE
KETERANGAN GAMBAR	
CATATAN REVISI	
ARSITEK	
REVISI KE	
	
July 24, 2026	45

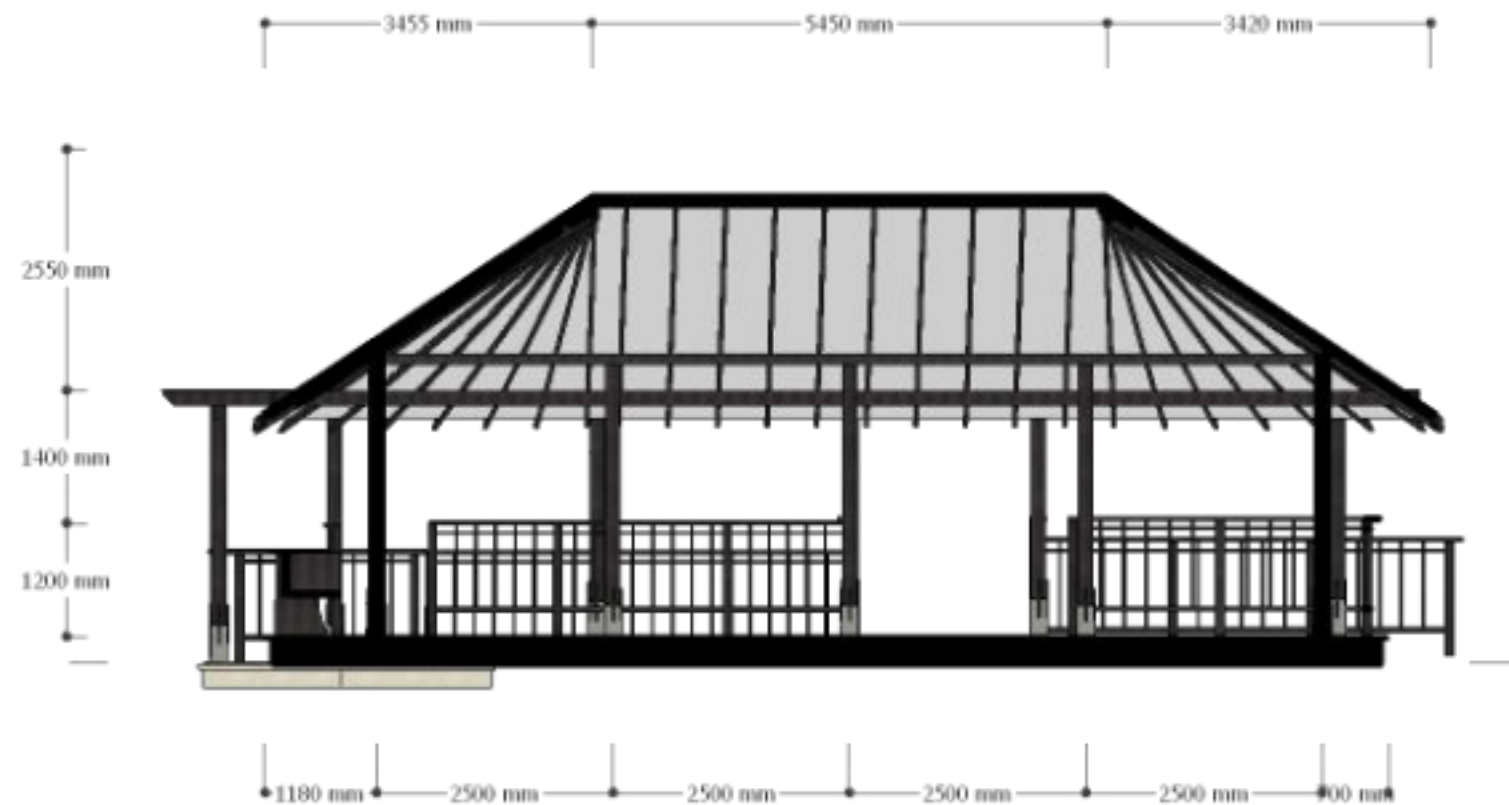

POTONGAN A
SKALA 1:50



POTONGAN B
SKALA 1:50


NAMA PROYEK	
ER VILLA, TANAHLOT,BALI INDONESIA	
DIPERIKSA	TTD
MENGETAHUI	TTD
NAMA GAMBAR	
POTONGAN A DAN B	
SKALA	KODE
KETERANGAN GAMBAR	
CATATAN REVISI	
ARSITEK	
REVISI KE	
	
July 24, 2026	46


DENAH BEDROOM ANAK 1

SKALA 1:80




NAMA PROYEK	
ER VILLA, TANAHLOT,BALI INDONESIA	
DIPERIKSA	TTD
MENGETAHUI	TTD
NAMA GAMBAR	
DENAH BEDROOM ANAK 1	
SKALA	KODE
KETERANGAN GAMBAR	
CATATAN REVISI	
ARSITEK	
REVISI KE	
DWA+ ARCHITECTS	
July 24, 2026	47

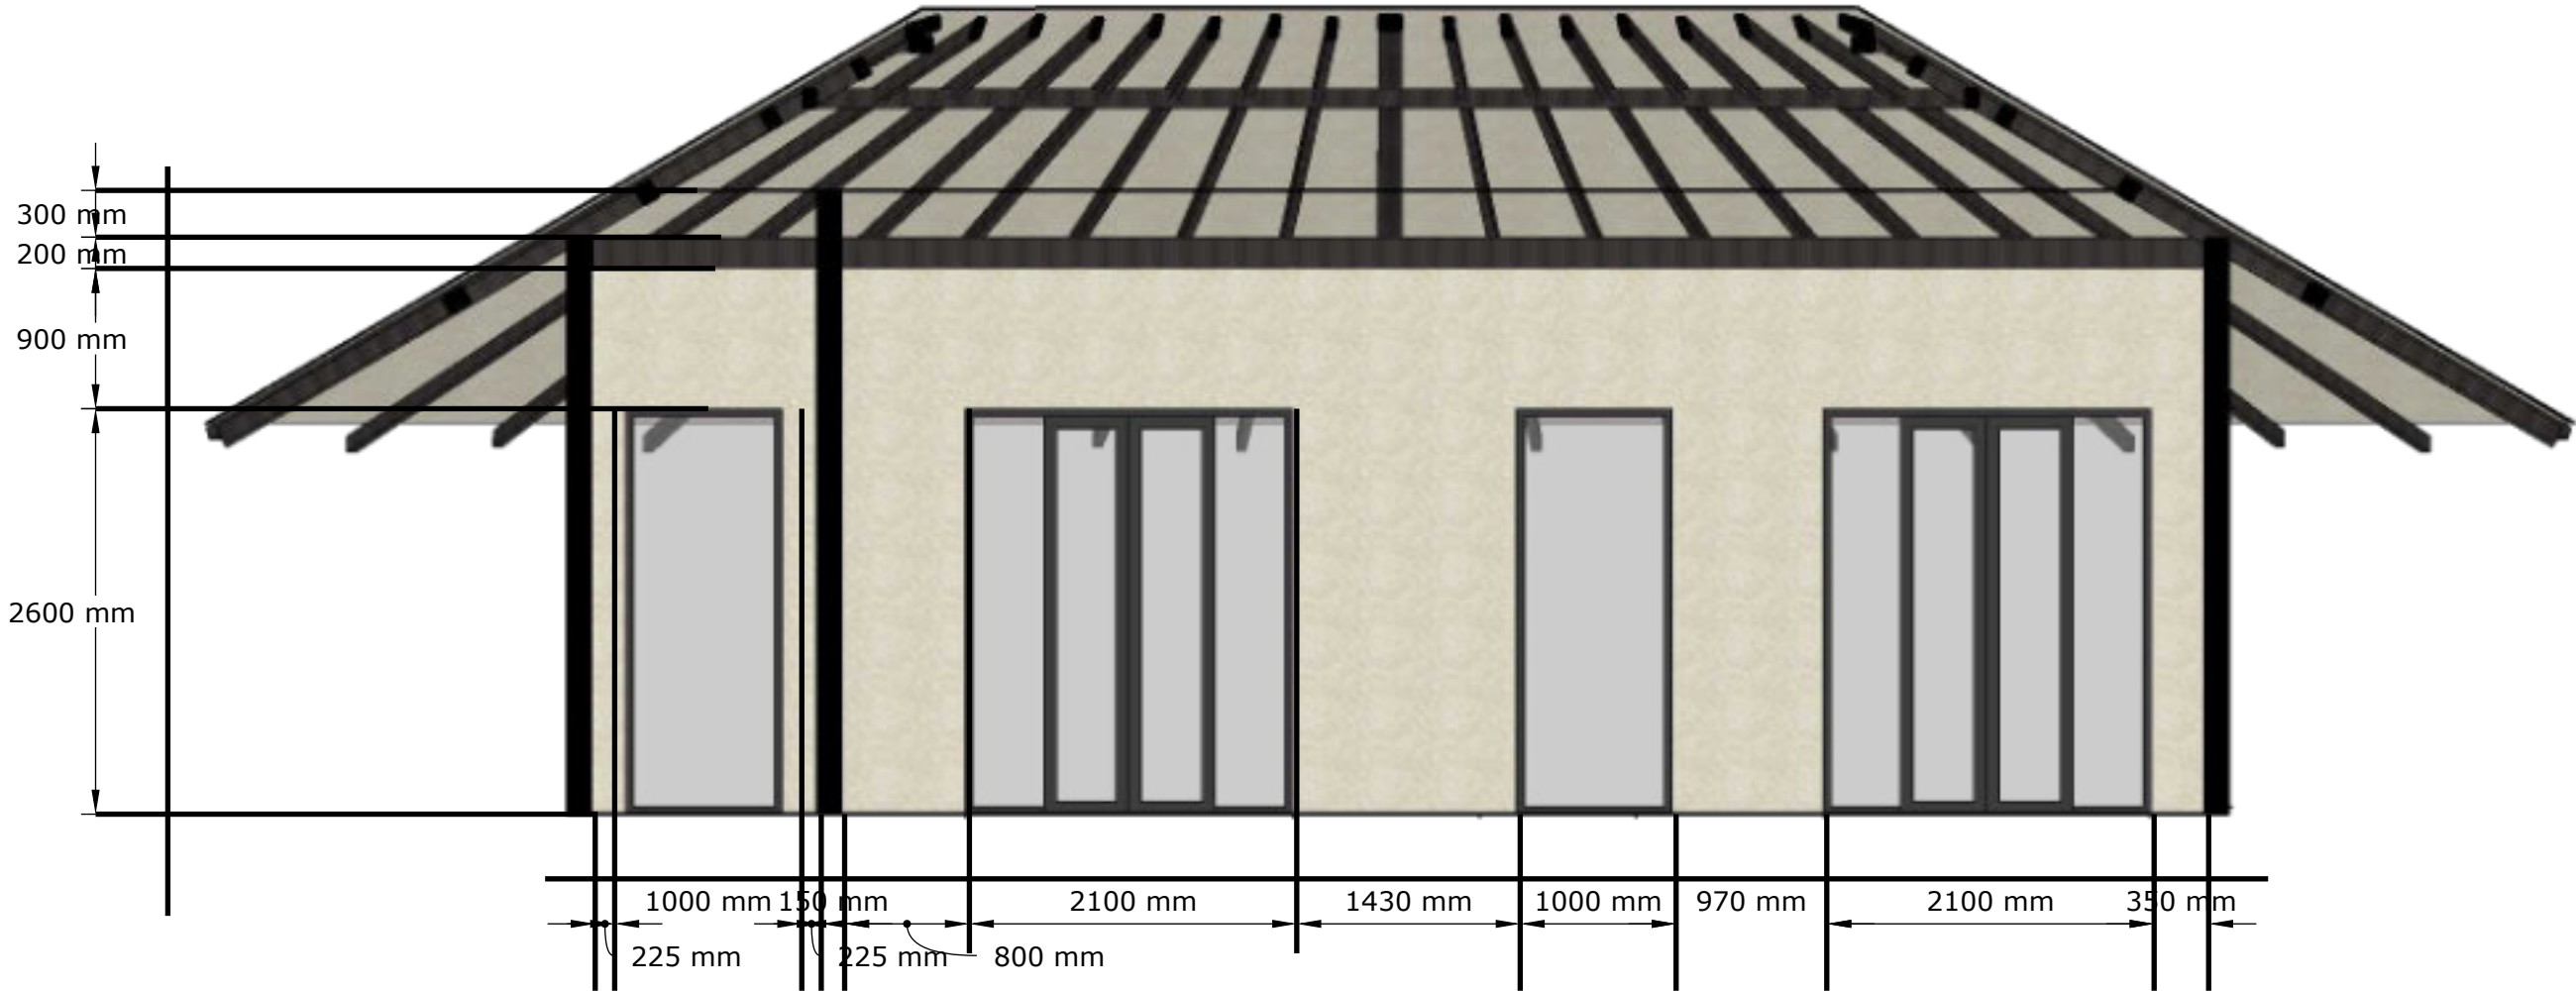

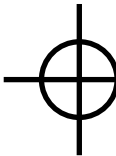
 POTONGAN A BEDROOM 1
SKALA 1:50

NAMA PROYEK	
ER VILLA, TANAHLOT,BALI INDONESIA	
DIPERIKSA	TTD
MENGETAHUI	TTD
NAMA GAMBAR	
POTONGAN A	
SKALA	KODE
KETERANGAN GAMBAR	
CATATAN REVISI	
ARSITEK	
REVISI KE	
	
July 24, 2026	48

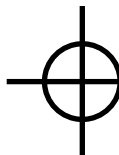

 POTONGAN A BEDROOM 1
SKALA 1:50


NAMA PROYEK	
ER VILLA, TANAHLOT,BALI INDONESIA	
DIPERIKSA	TTD
MENGETAHUI	TTD
NAMA GAMBAR	
POTONGAN A	
SKALA	KODE
KETERANGAN GAMBAR	
CATATAN REVISI	
ARSITEK	
REVISI KE	
	
July 24, 2026	49

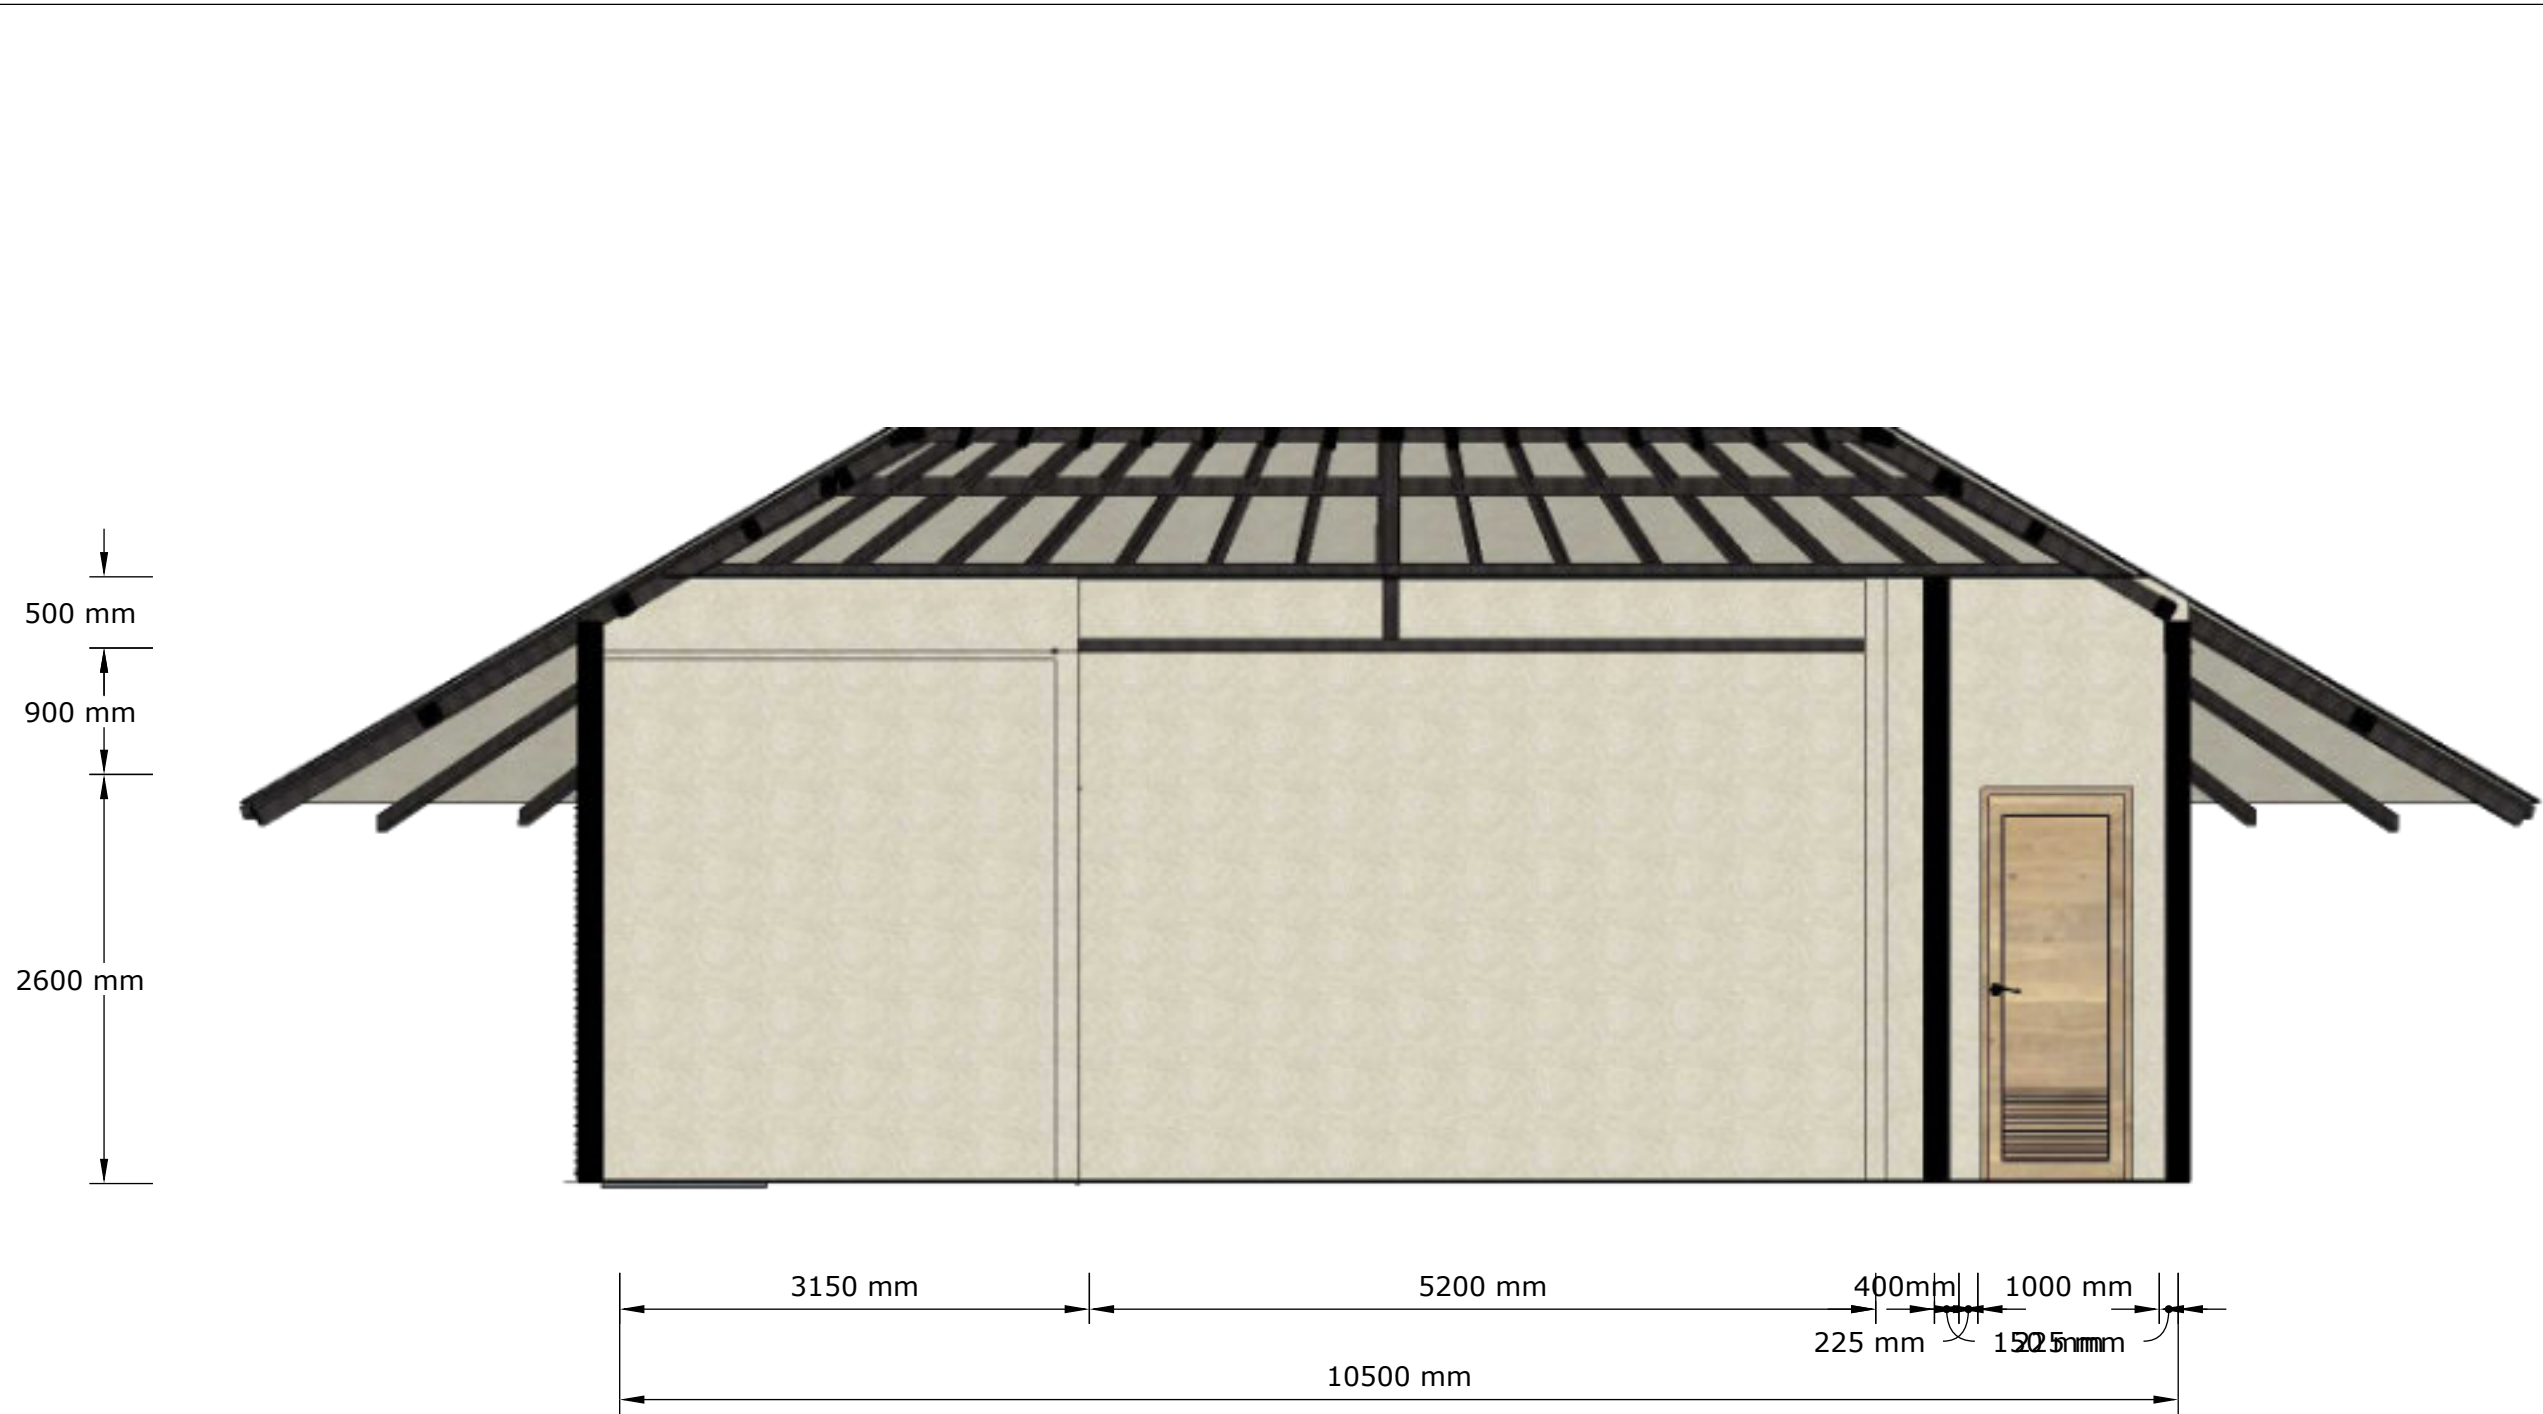

POTONGAN B BEDROOM 1
SKALA 1:50


NAMA PROYEK	
ER VILLA, TANAHLOT,BALI INDONESIA	
DIPERIKSA	TTD
MENGETAHUI	TTD
NAMA GAMBAR	
POTONGAN B	
SKALA	KODE
KETERANGAN GAMBAR	
CATATAN REVISI	
ARSITEK	
REVISI KE	
DWA+ ARCHITECTS	
July 24, 2026	50

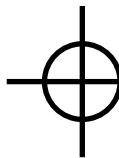

 POTONGAN B BEDROOM 1
SKALA 1:50

NAMA PROYEK	
ER VILLA, TANAHLOT,BALI INDONESIA	
DIPERIKSA	TTD
MENGETAHUI	TTD
NAMA GAMBAR	
POTONGAN B	
SKALA	KODE
KETERANGAN GAMBAR	
CATATAN REVISI	
ARSITEK	
REVISI KE	
	
July 24, 2026	51






NAMA PROYEK	
ER VILLA, TANAHLOT,BALI INDONESIA	
DIPERIKSA	TTD
MENGETAHUI	TTD
NAMA GAMBAR	
POTONGAN C	
SKALA	KODE
KETERANGAN GAMBAR	
CATATAN REVISI	
ARSITEK	
REVISI KE	
	
July 24, 2026	52

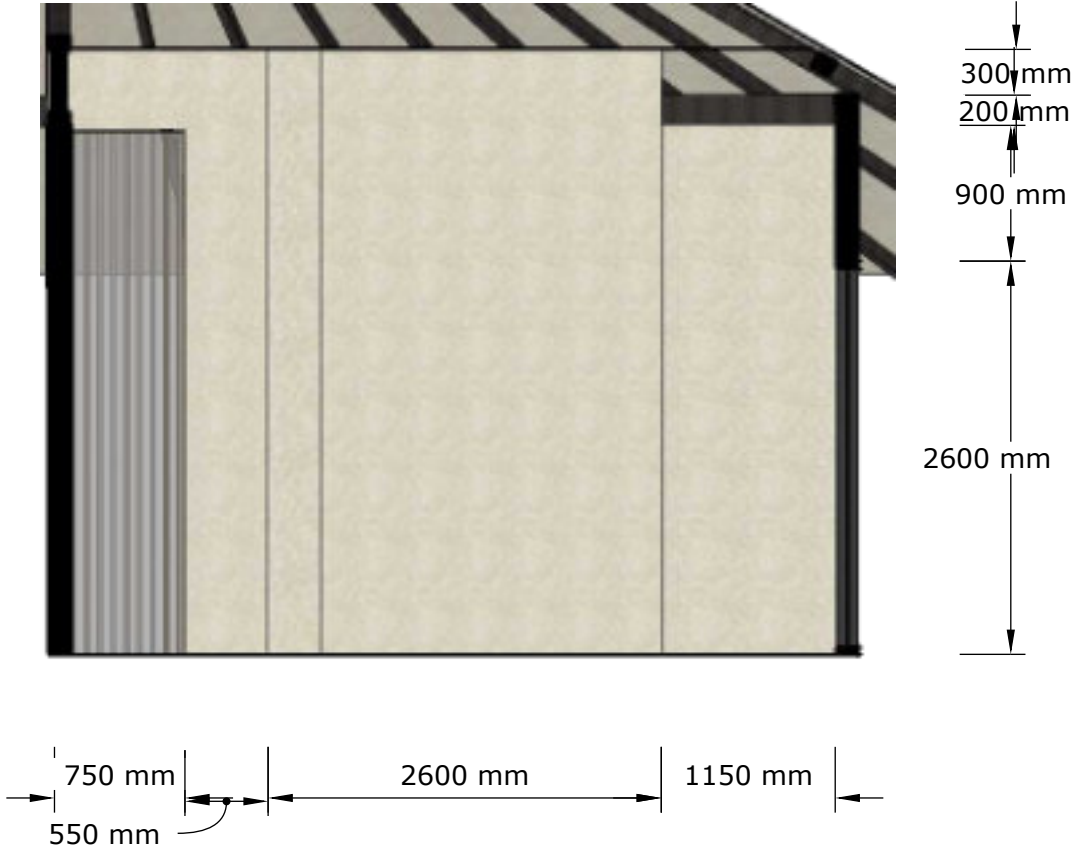

 POTONGAN C BEDROOM 1
SKALA 1:50



 POTONGAN C BEDROOM 1
SKALA 1:50

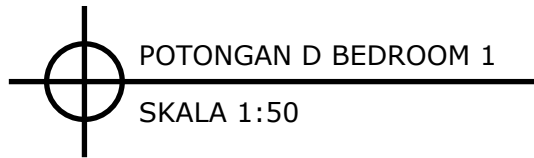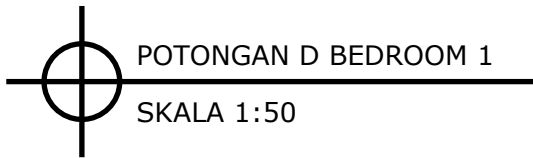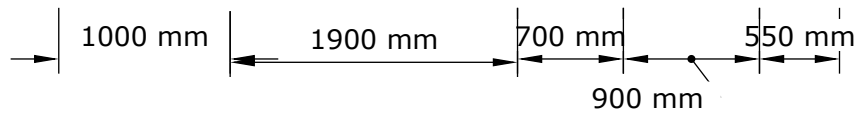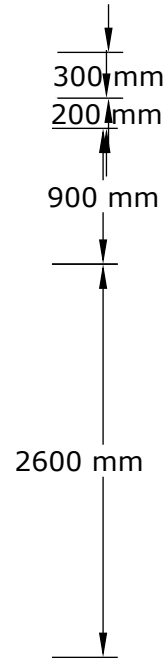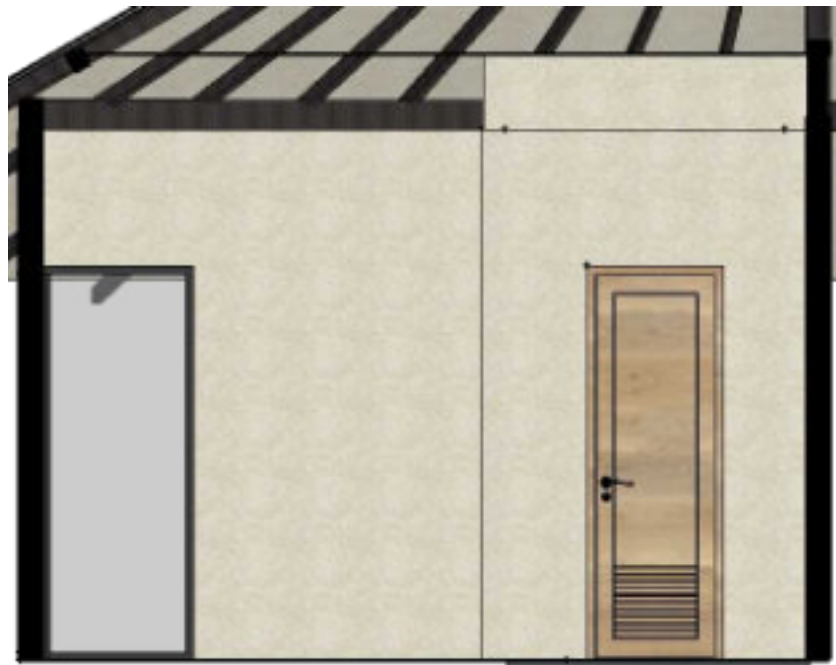

NAMA PROYEK

ER VILLA,
TANAHLOT,BALI
INDONESIA

DIPERIKSA

TTD

MENGETAHUI

TTD

NAMA GAMBAR

POTONGAN D

SKALA

KODE


KETERANGAN GAMBAR

CATATAN REVISI

ARSITEK

REVISI KE



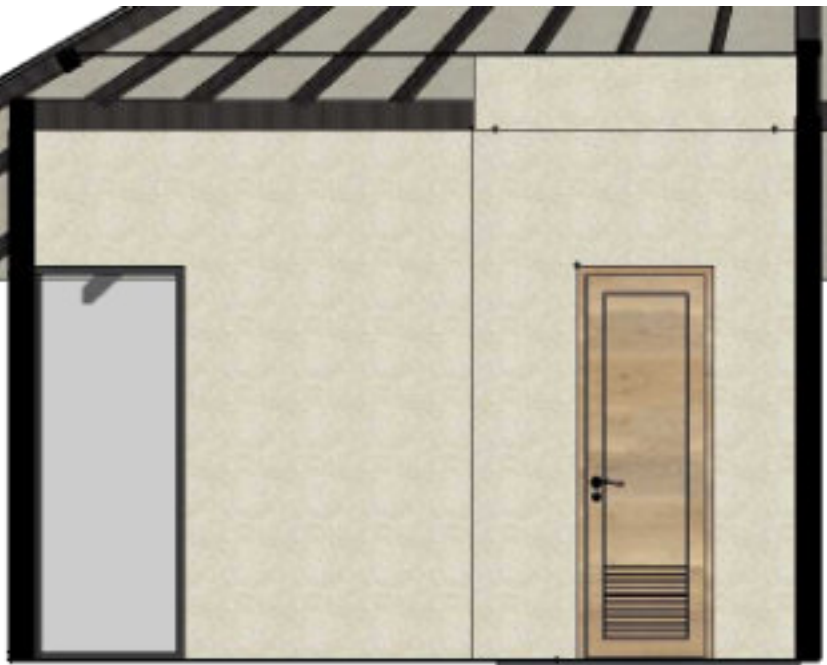

300 mm
200 mm
900 mm
2600 mm



1000 mm
1900 mm
700 mm
550 mm
900 mm

POTONGAN E BEDROOM 1
SKALA 1:50

POTONGAN E BEDROOM 1
SKALA 1:50

NAMA PROYEK	
ER VILLA, TANAHLOT,BALI INDONESIA	
DIPERIKSA	TTD
MENGETAHUI	TTD
NAMA GAMBAR	
POTONGAN E	
SKALA	KODE
KETERANGAN GAMBAR	
CATATAN REVISI	
ARSITEK	
REVISI KE	
DWA+ ARCHITECTS	
July 24, 2026	54




NAMA PROYEK	
ER VILLA, TANAHLOT,BALI INDONESIA	
DIPERIKSA	TTD
MENGETAHUI	TTD
NAMA GAMBAR	
POTONGAN F	
SKALA	KODE
KETERANGAN GAMBAR	
CATATAN REVISI	
ARSITEK	
REVISI KE	
DWA+ ARCHITECTS	
July 24, 2026	55

DENAH BEDROOM ANAK 2

SKALA 1:80




NAMA PROYEK	
ER VILLA, TANAHLOT,BALI INDONESIA	
DIPERIKSA	TTD
MENGETAHUI	TTD
NAMA GAMBAR	
DENAH BEDROOM ANAK 2	
SKALA	KODE
KETERANGAN GAMBAR	
CATATAN REVISI	
ARSITEK	
REVISI KE	
DWA+ ARCHITECTS	
July 24, 2026	56

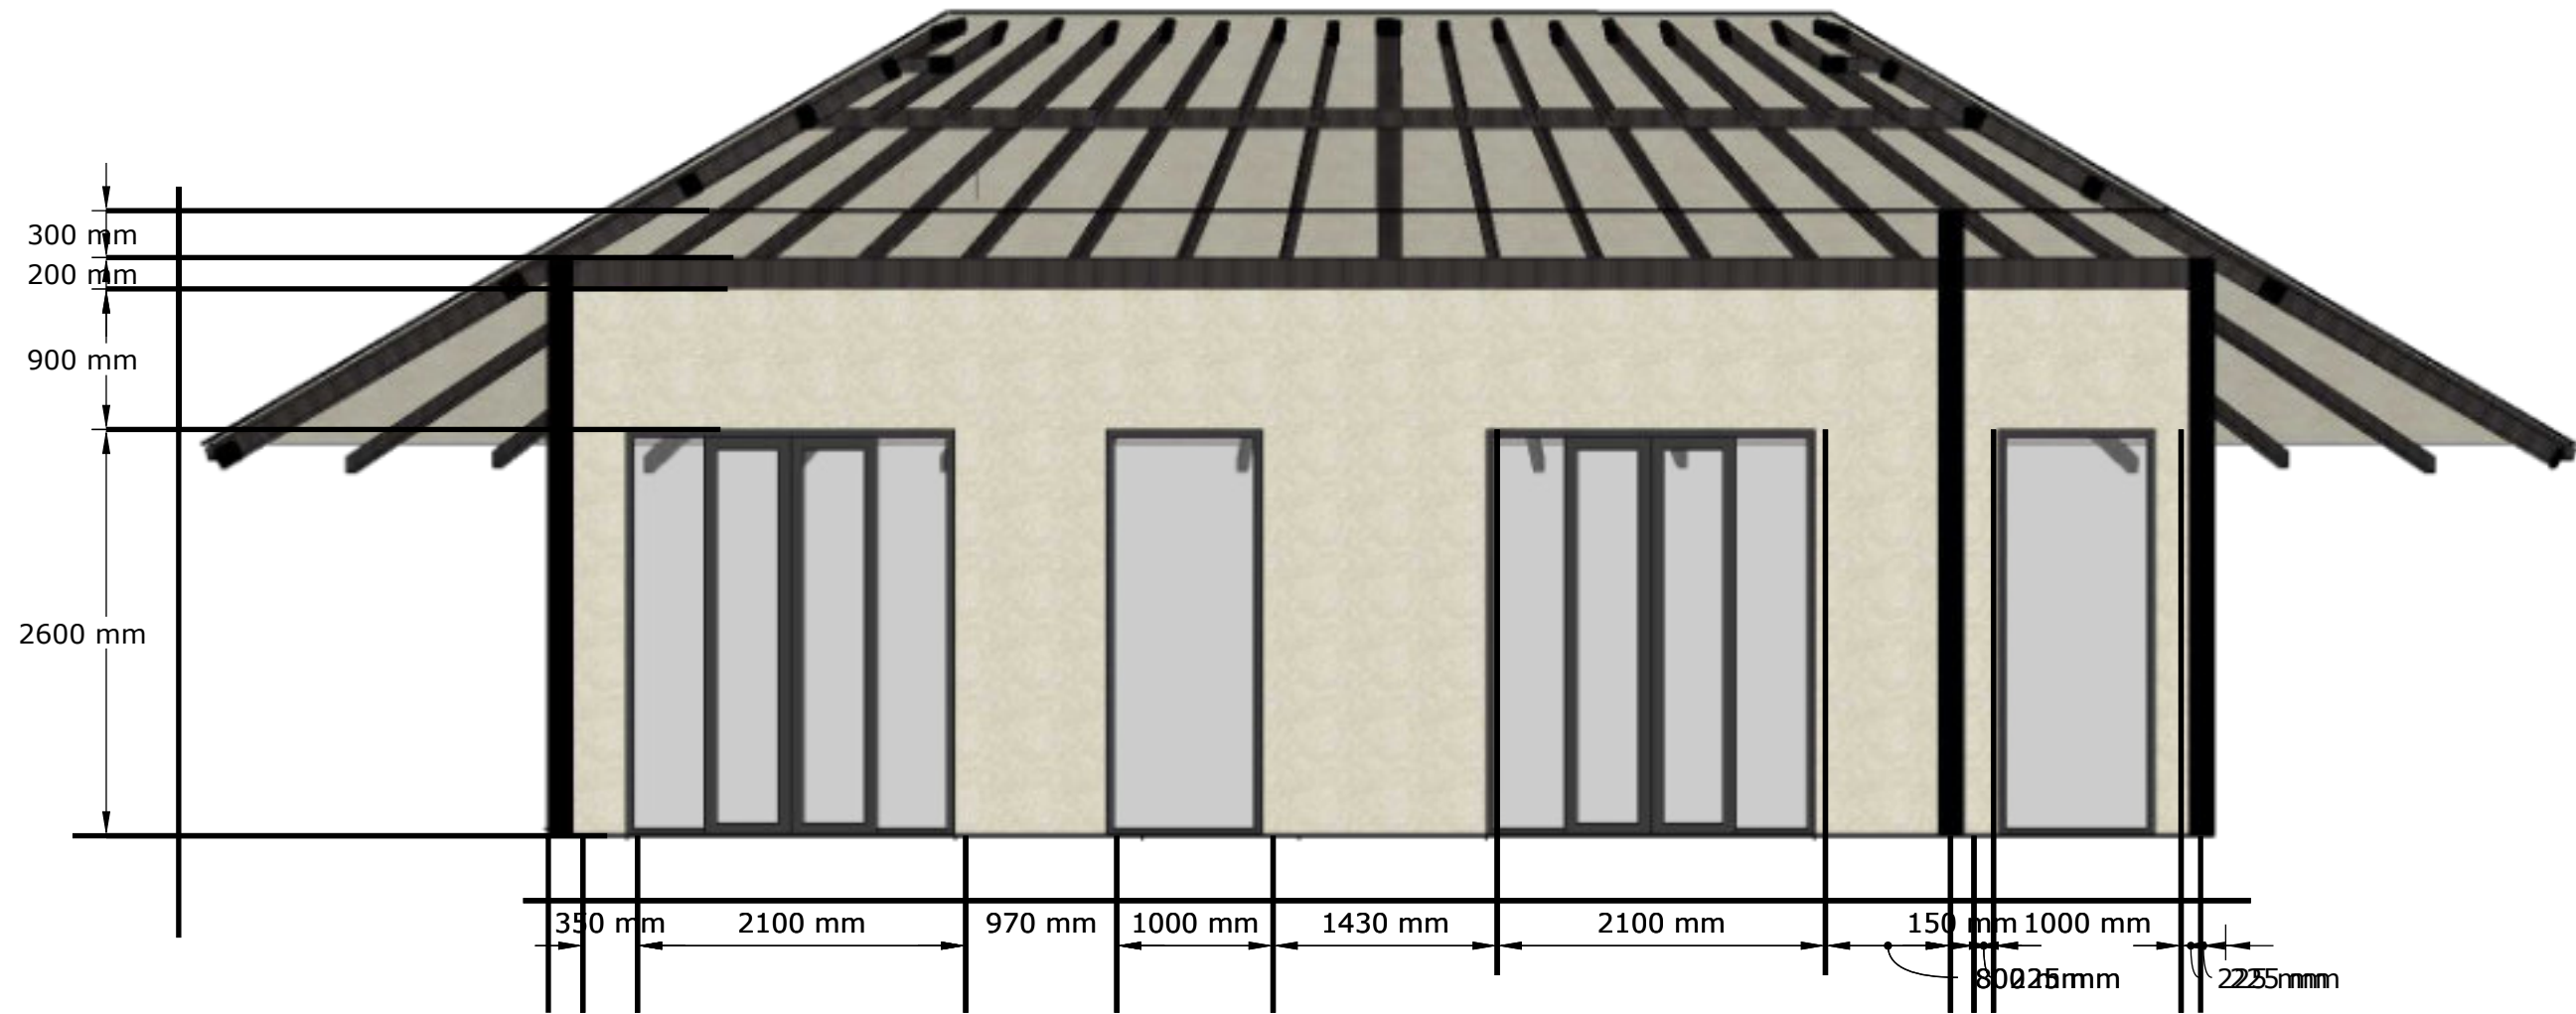


POTONGAN A BEDROOM 2
SKALA 1:50

NAMA PROYEK	
ER VILLA, TANAHLOT,BALI INDONESIA	
DIPERIKSA	TTD
MENGETAHUI	TTD
NAMA GAMBAR	
POTONGAN A	
SKALA	KODE
KETERANGAN GAMBAR	
CATATAN REVISI	
ARSITEK	
REVISI KE	
DWA+ ARCHITECTS	
July 24, 2026	57

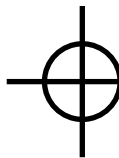

 POTONGAN A BEDROOM 2
SKALA 1:50


NAMA PROYEK	
ER VILLA, TANAHLOT,BALI INDONESIA	
DIPERIKSA	TTD
MENGETAHUI	TTD
NAMA GAMBAR	
POTONGAN A	
SKALA	KODE
KETERANGAN GAMBAR	
CATATAN REVISI	
ARSITEK	
REVISI KE	
	
July 24, 2026	58

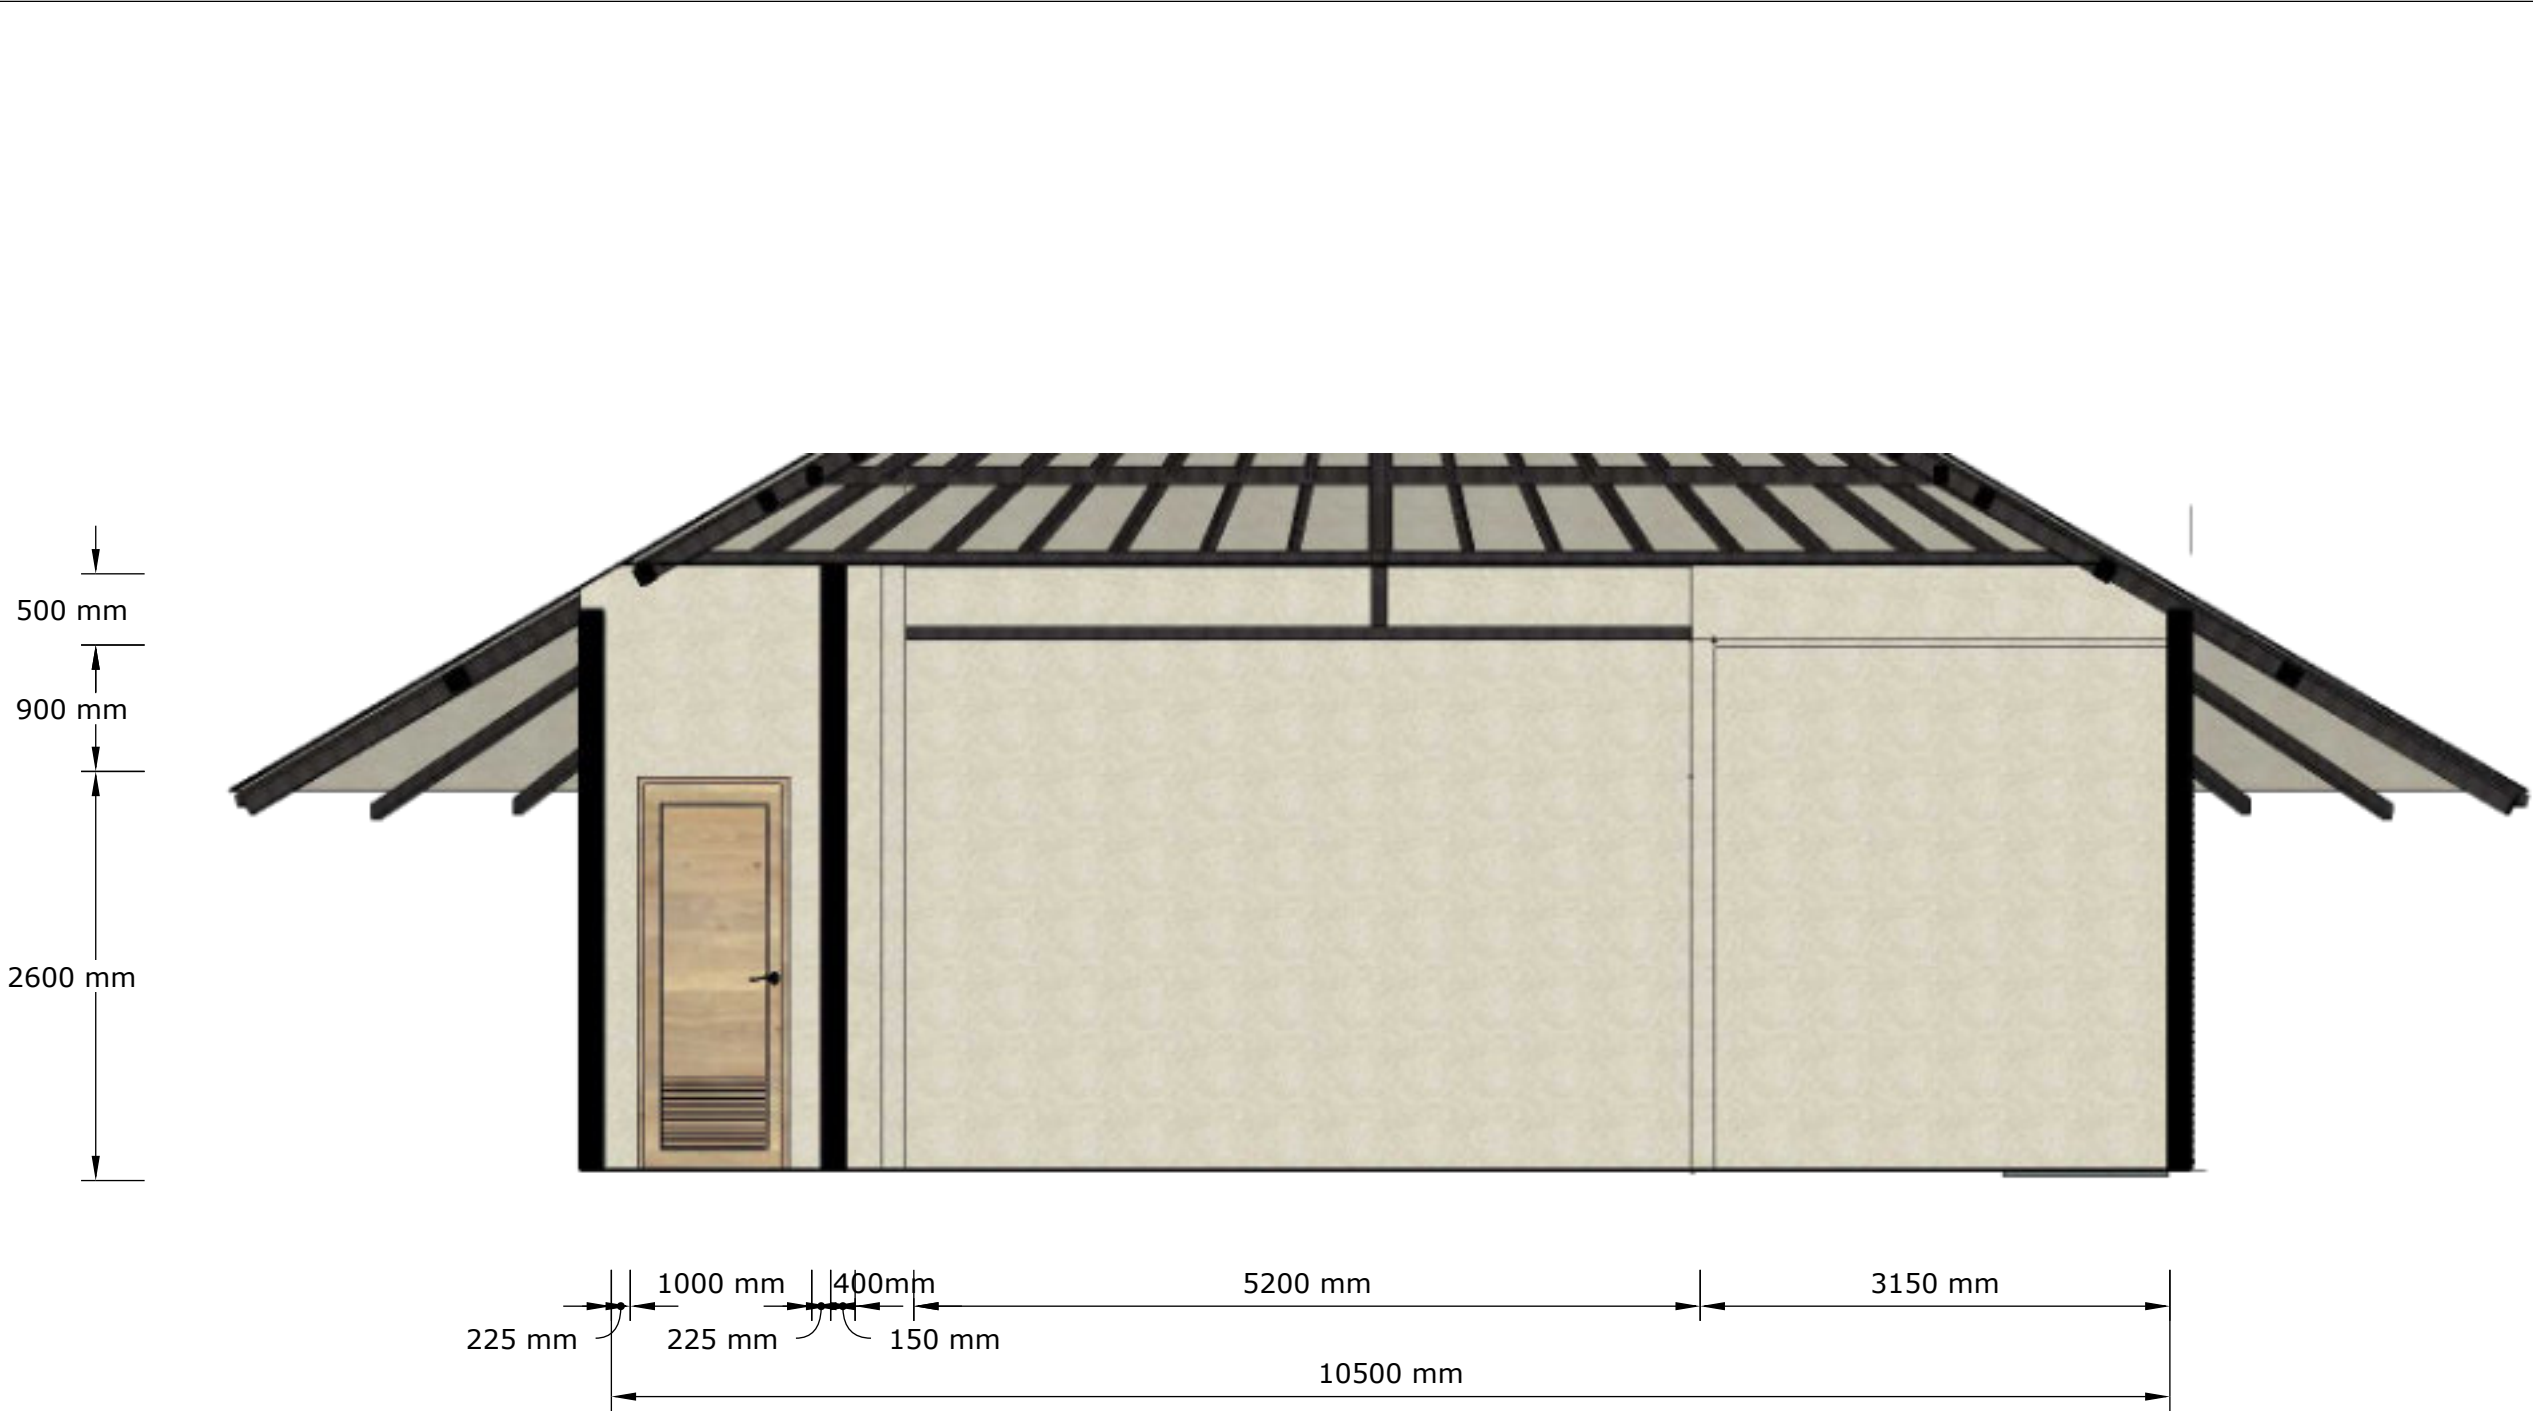

POTONGAN B BEDROOM 2
SKALA 1:50


NAMA PROYEK	
ER VILLA, TANAHLOT,BALI INDONESIA	
DIPERIKSA	TTD
MENGETAHUI	TTD
NAMA GAMBAR	
POTONGAN B	
SKALA	KODE
KETERANGAN GAMBAR	
CATATAN REVISI	
ARSITEK	
REVISI KE	
DWA+ ARCHITECTS	
July 24, 2026	59

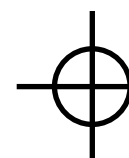


 POTONGAN B BEDROOM 2
SKALA 1:50


NAMA PROYEK	
ER VILLA, TANAHLOT,BALI INDONESIA	
DIPERIKSA	TTD
MENGETAHUI	TTD
NAMA GAMBAR	
POTONGAN B	
SKALA	KODE
KETERANGAN GAMBAR	
CATATAN REVISI	
ARSITEK	
REVISI KE	
	
July 24,	60

NAMA PROYEK	
ER VILLA, TANAHLOT,BALI INDONESIA	
DIPERIKSA	TTD
MENGETAHUI	TTD
NAMA GAMBAR	
POTONGAN C	
SKALA	KODE
KETERANGAN GAMBAR	
CATATAN REVISI	
ARSITEK	
REVISI KE	
	
July 24, 2026	61

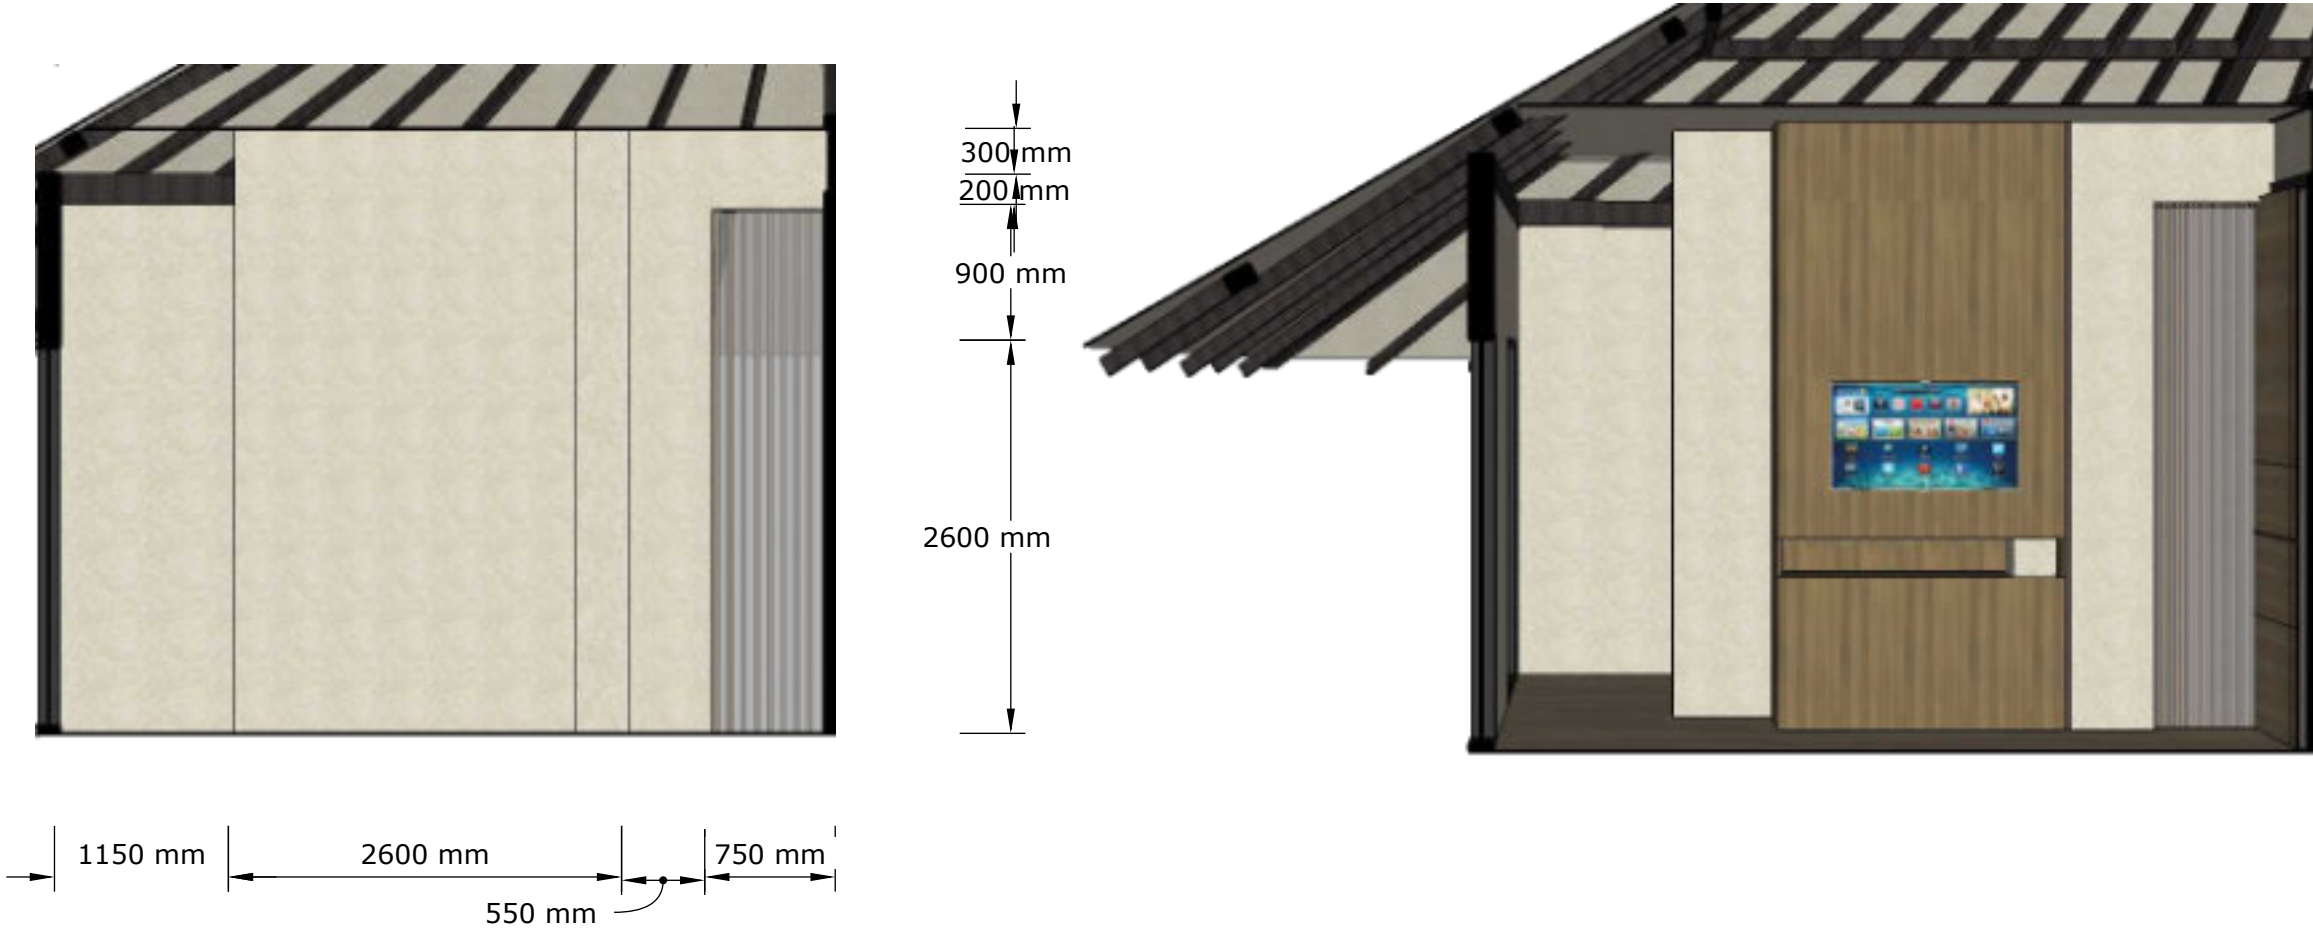


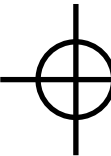

POTONGAN C BEDROOM 2
SKALA 1:50

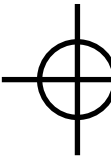


POTONGAN C BEDROOM 2
SKALA 1:50

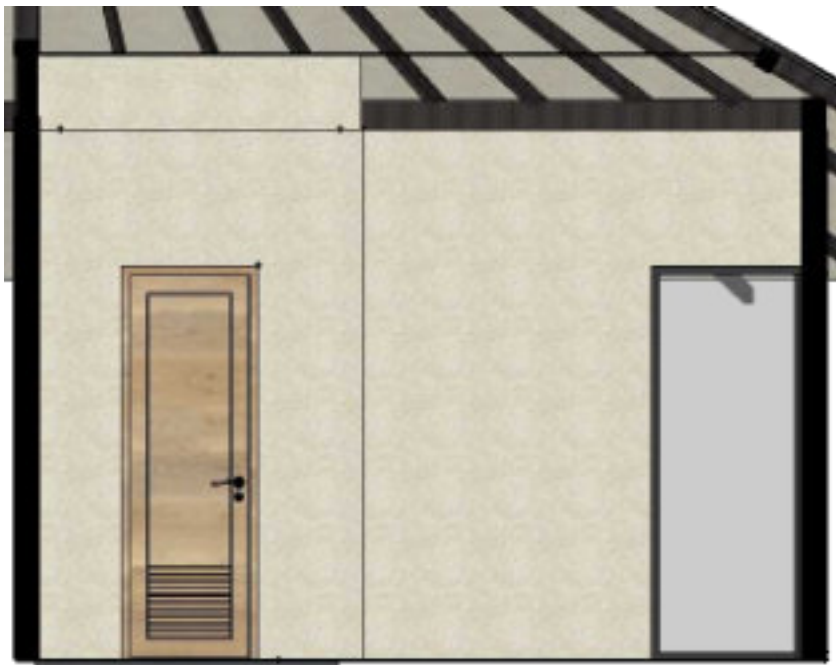


300 mm
200 mm
900 mm
2600 mm

550 mm
700 mm
1900 mm
1000 mm
900 mm

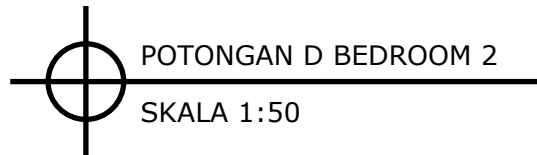


POTONGAN D BEDROOM 2
SKALA 1:50

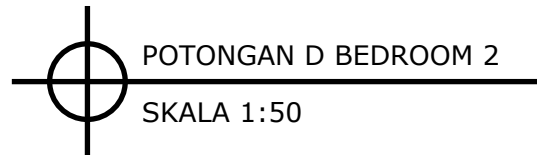

POTONGAN D BEDROOM 2
SKALA 1:50

NAMA PROYEK	
ER VILLA, TANAHLOT,BALI INDONESIA	
DIPERIKSA	TTD
MENGETAHUI	TTD
NAMA GAMBAR	
POTONGAN D	
SKALA	KODE
KETERANGAN GAMBAR	
CATATAN REVISI	
ARSITEK	
REVISI KE	
DWA+ ARCHITECTS	
July 24, 2026	62

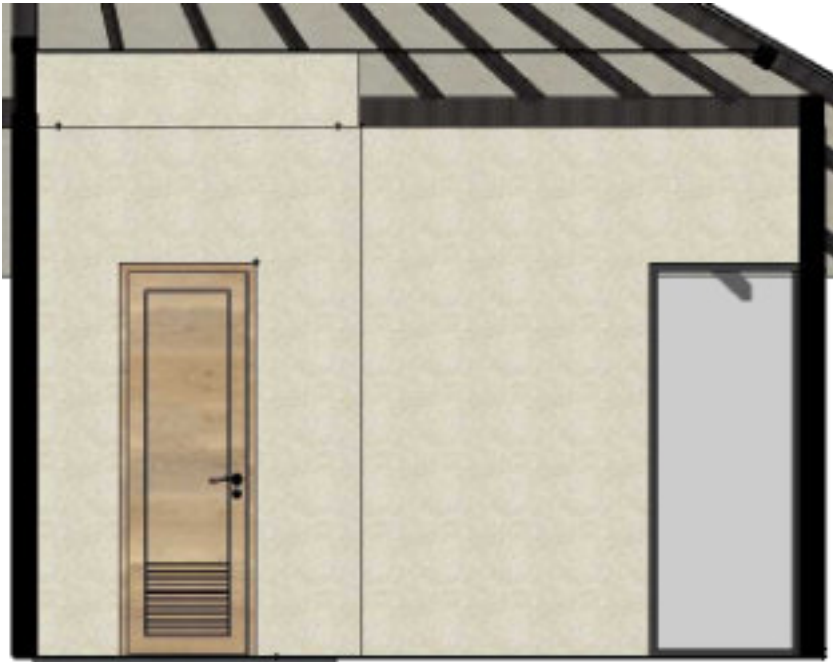

550 mm 700 mm 1900 mm 1000 mm
900 mm






300 mm
200 mm
900 mm
2600 mm




POTONGAN E BEDROOM 2
SKALA 1:50

POTONGAN E BEDROOM 2
SKALA 1:50

NAMA PROYEK	
ER VILLA, TANAHLOT,BALI INDONESIA	
DIPERIKSA	TTD
MENGETAHUI	TTD
NAMA GAMBAR	
POTONGAN E	
SKALA	KODE
KETERANGAN GAMBAR	
CATATAN REVISI	
ARSITEK	
REVISI KE	
DWA+ ARCHITECTS	
July 24, 2026	63

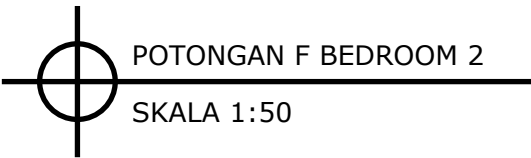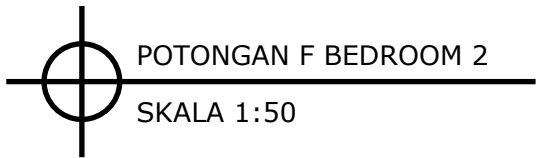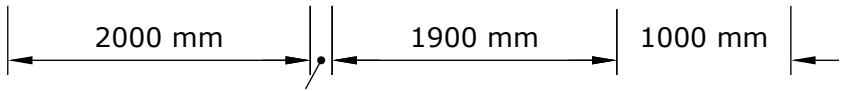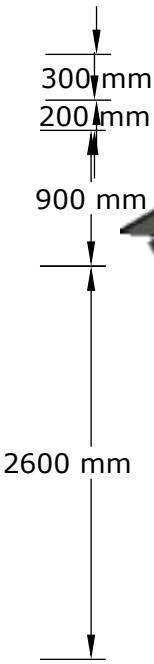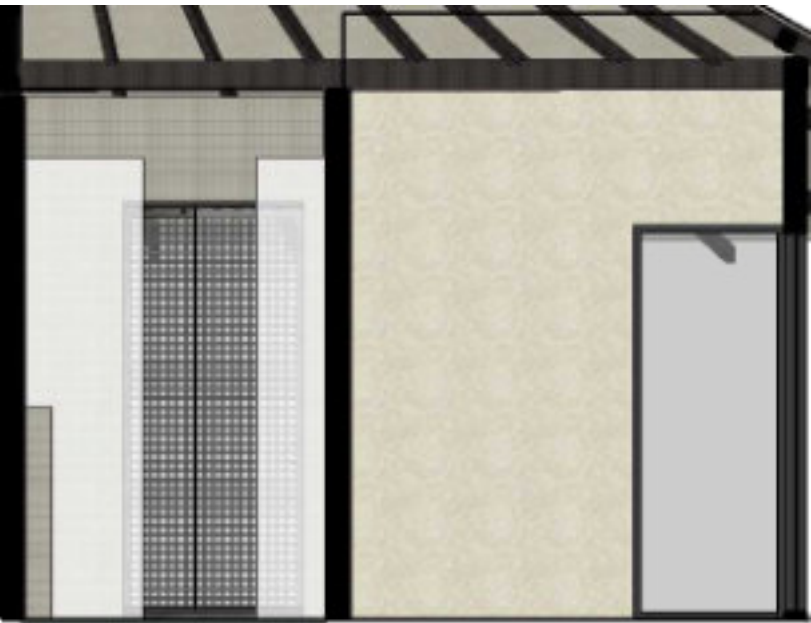


NAMA PROYEK	
ER VILLA, TANAHLOT,BALI INDONESIA	
DIPERIKSA	TTD
MENGETAHUI	TTD
NAMA GAMBAR	
POTONGAN F	
SKALA	KODE
KETERANGAN GAMBAR	
CATATAN REVISI	
ARSITEK	
REVISI KE	
DWA+ ARCHITECTS	
July 24, 2026	64

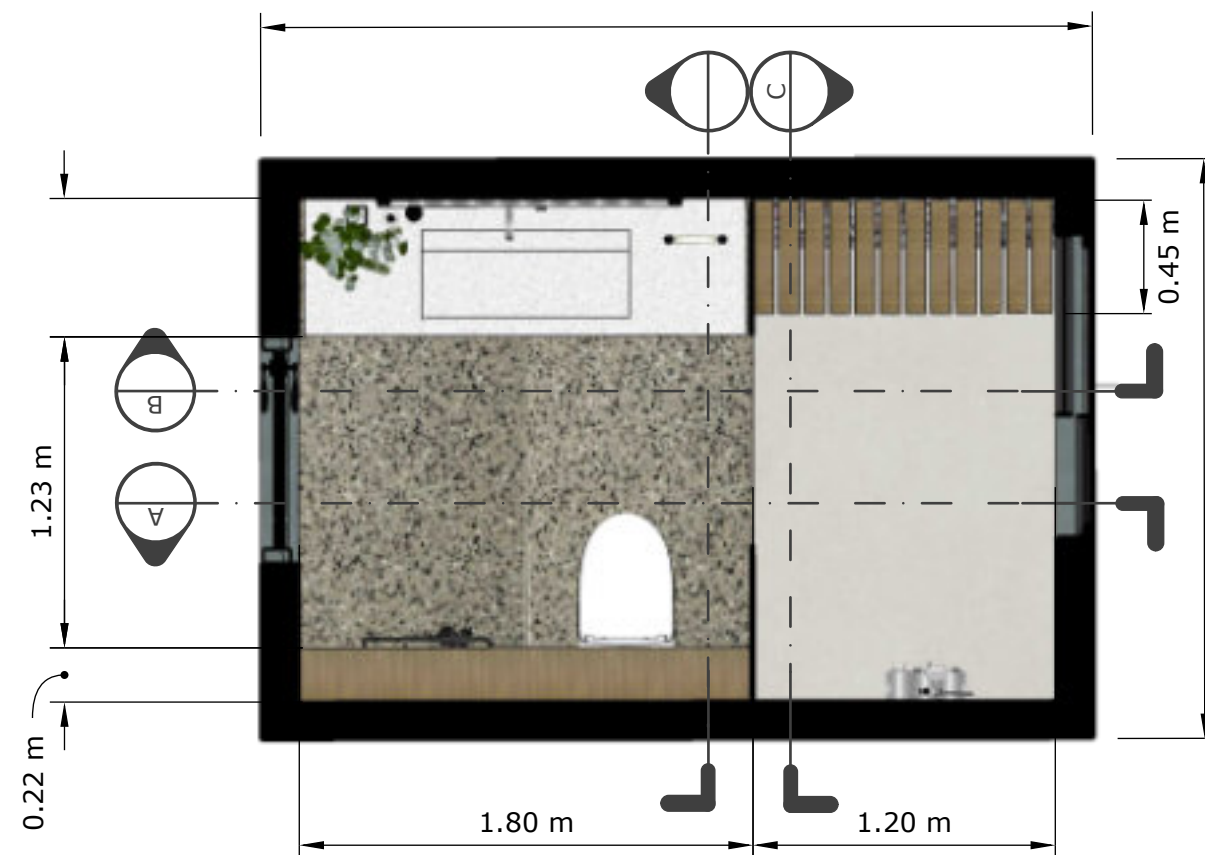


Denah Kamar Mandi Anak A
Skala 1:30

NAMA PROYEK	
ER VILLA, TANAHLOT,BALI INDONESIA	
DIPERIKSA	TTD
MENGETAHUI	TTD
NAMA GAMBAR	
DENAH K. MANDI A	
SKALA	KODE
KETERANGAN GAMBAR	
CATATAN REVISI	
ARSITEK	
REVISI KE	
DWA+ ARCHITECTS	
July 24, 2026	65

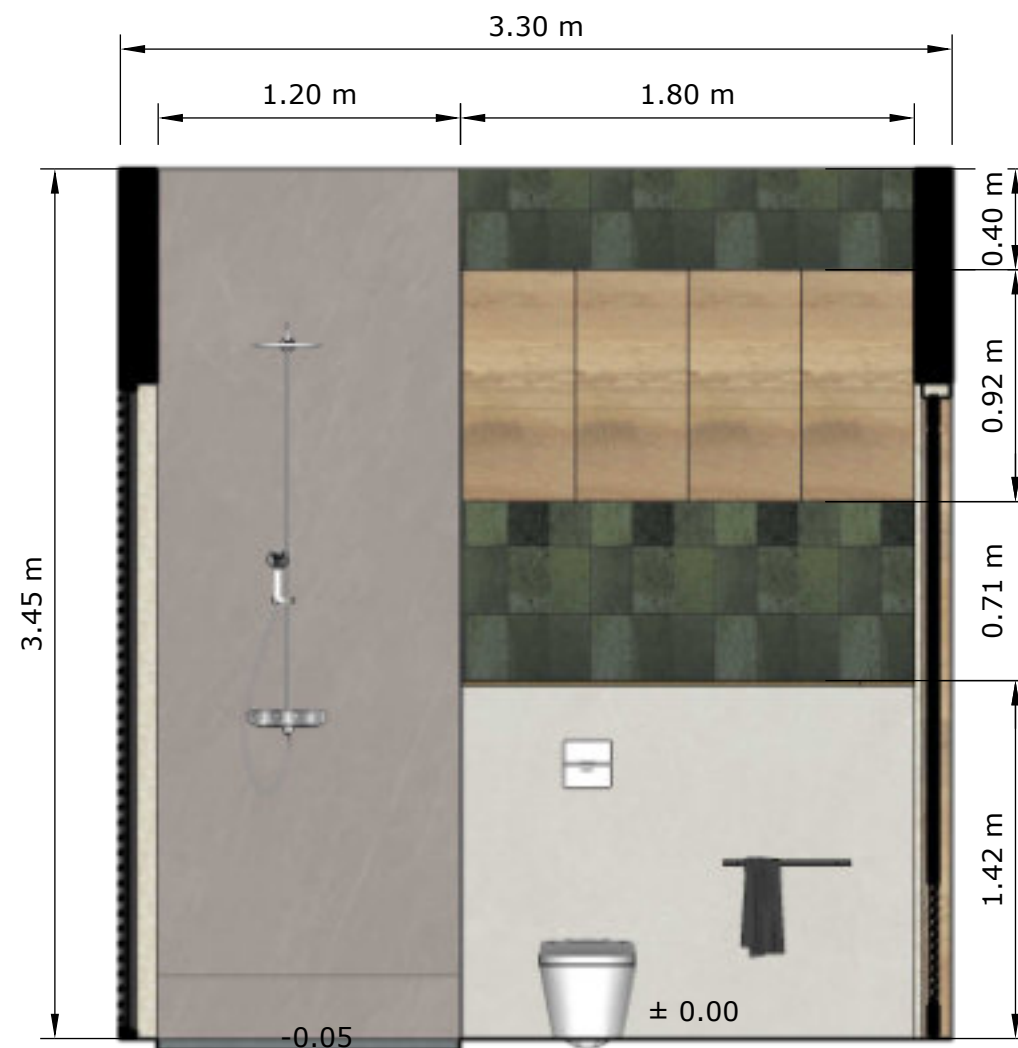


POTONGAN A-A
Skala 1:30

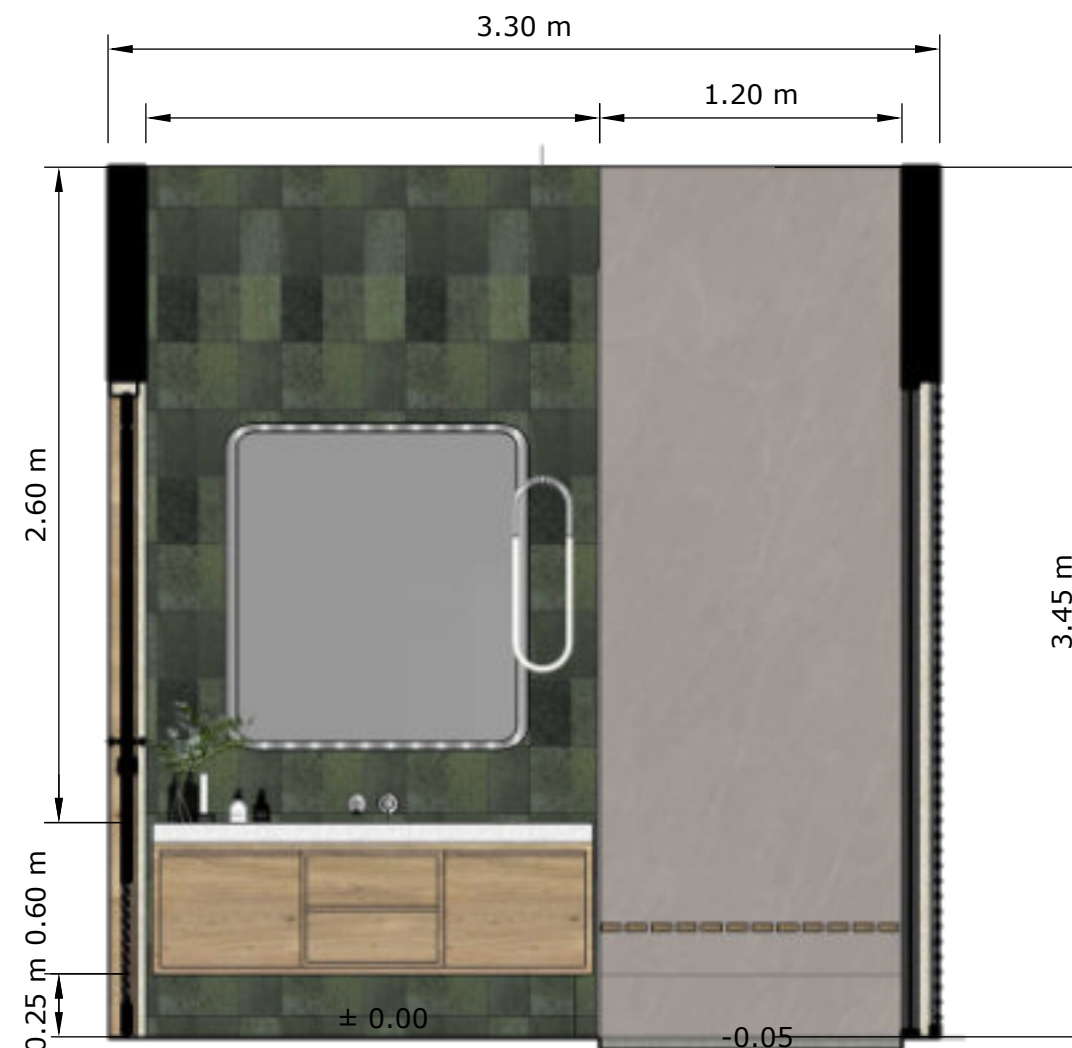

POTONGAN B-B
Skala 1:30

Potongan Kamar Mandi Anak
Skala 1:30

NAMA PROYEK	
ER VILLA, TANAHLOT,BALI INDONESIA	
DIPERIKSA	TTD
MENGETAHUI	TTD
NAMA GAMBAR	
POTONGAN A DAN B	
SKALA	KODE
KETERANGAN GAMBAR	
CATATAN REVISI	
ARSITEK	
REVISI KE	
DWA ARCHITECTS	
July 24, 2026	66

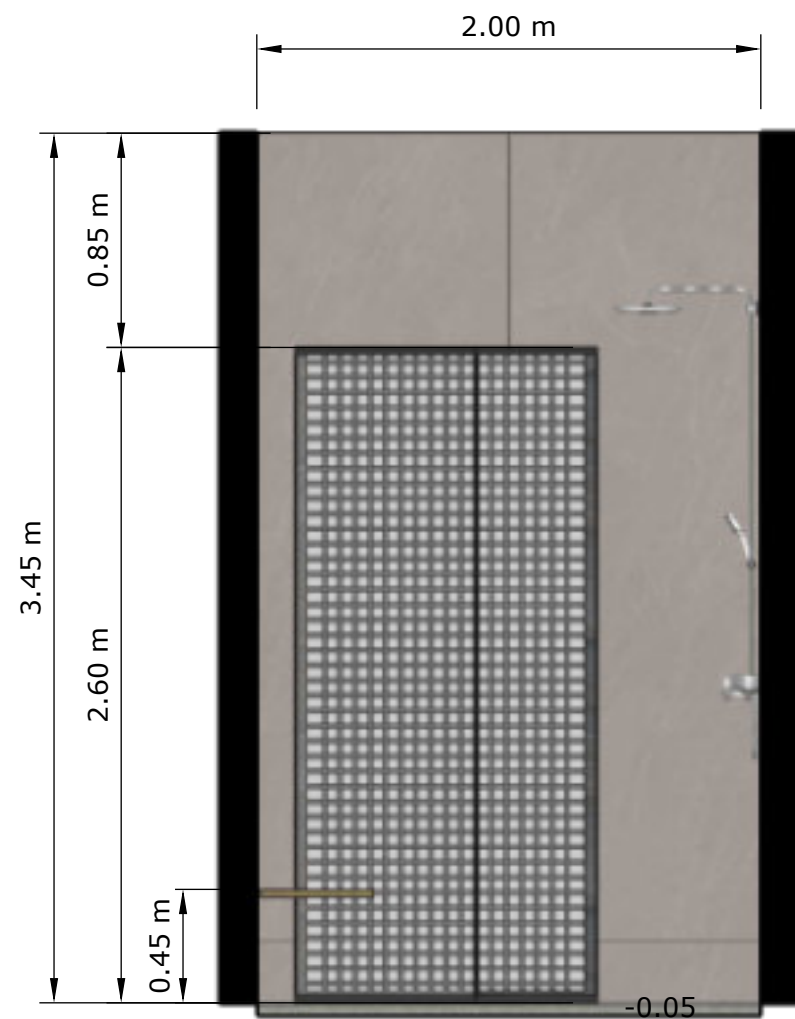


POTONGAN C-C
Skala 1:30



POTONGAN D-D
Skala 1:30


Potongan Kamar Mandi Anak
Skala 1:30


NAMA PROYEK	
ER VILLA, TANAHLOT,BALI INDONESIA	
DIPERIKSA	TTD
MENGETAHUI	TTD
NAMA GAMBAR	
POTONGAN C DAN D	
SKALA	KODE
KETERANGAN GAMBAR	
CATATAN REVISI	
ARSITEK	
REVISI KE	
DWA ARCHITECTS	
July 24, 2026	67

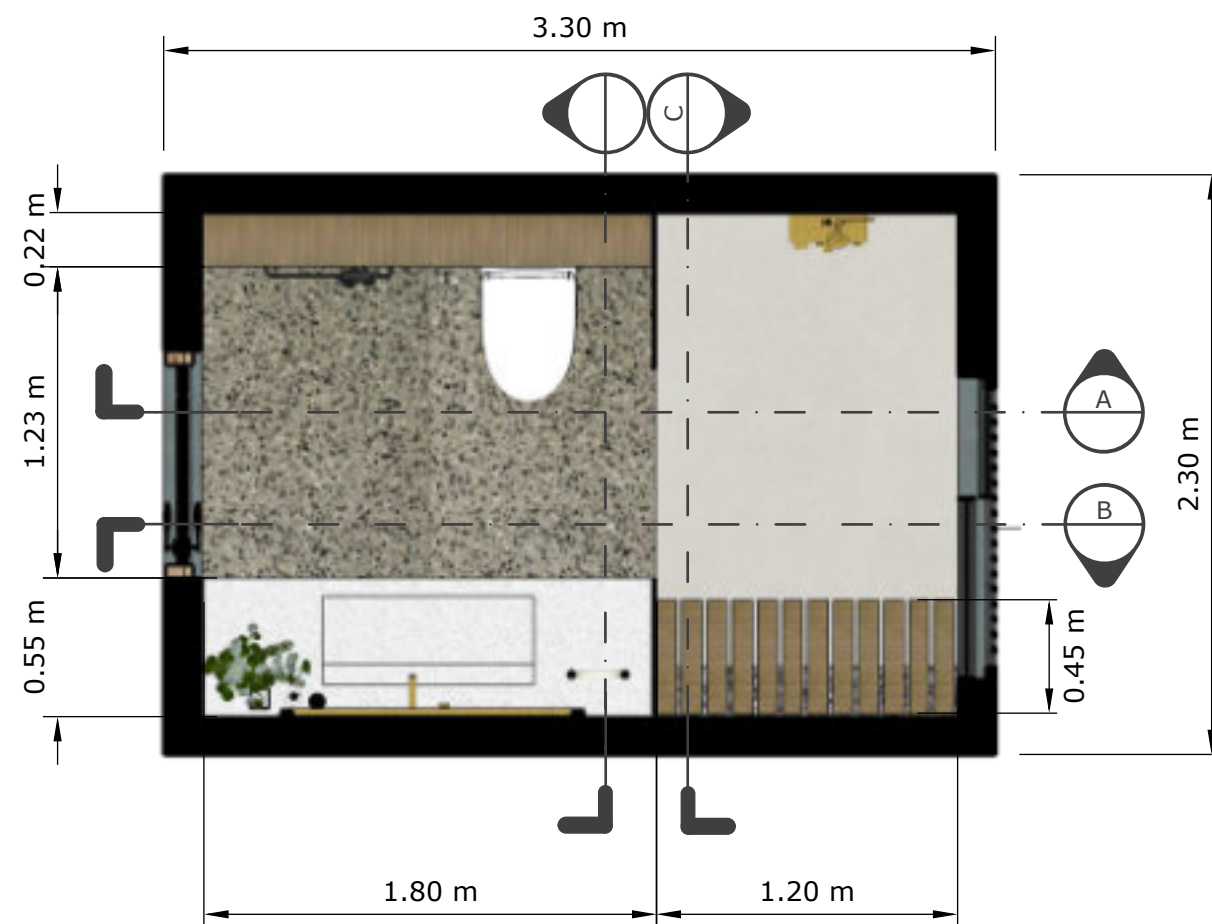



Denah Kamar Mandi Anak B
Skala 1:30


NAMA PROYEK	
ER VILLA, TANAHLOT,BALI INDONESIA	
DIPERIKSA	TTD
MENGETAHUI	TTD
NAMA GAMBAR	
DENAH K. MANDI B	
SKALA	KODE
KETERANGAN GAMBAR	
CATATAN REVISI	
ARSITEK	
REVISI KE	
July 24, 2026	68

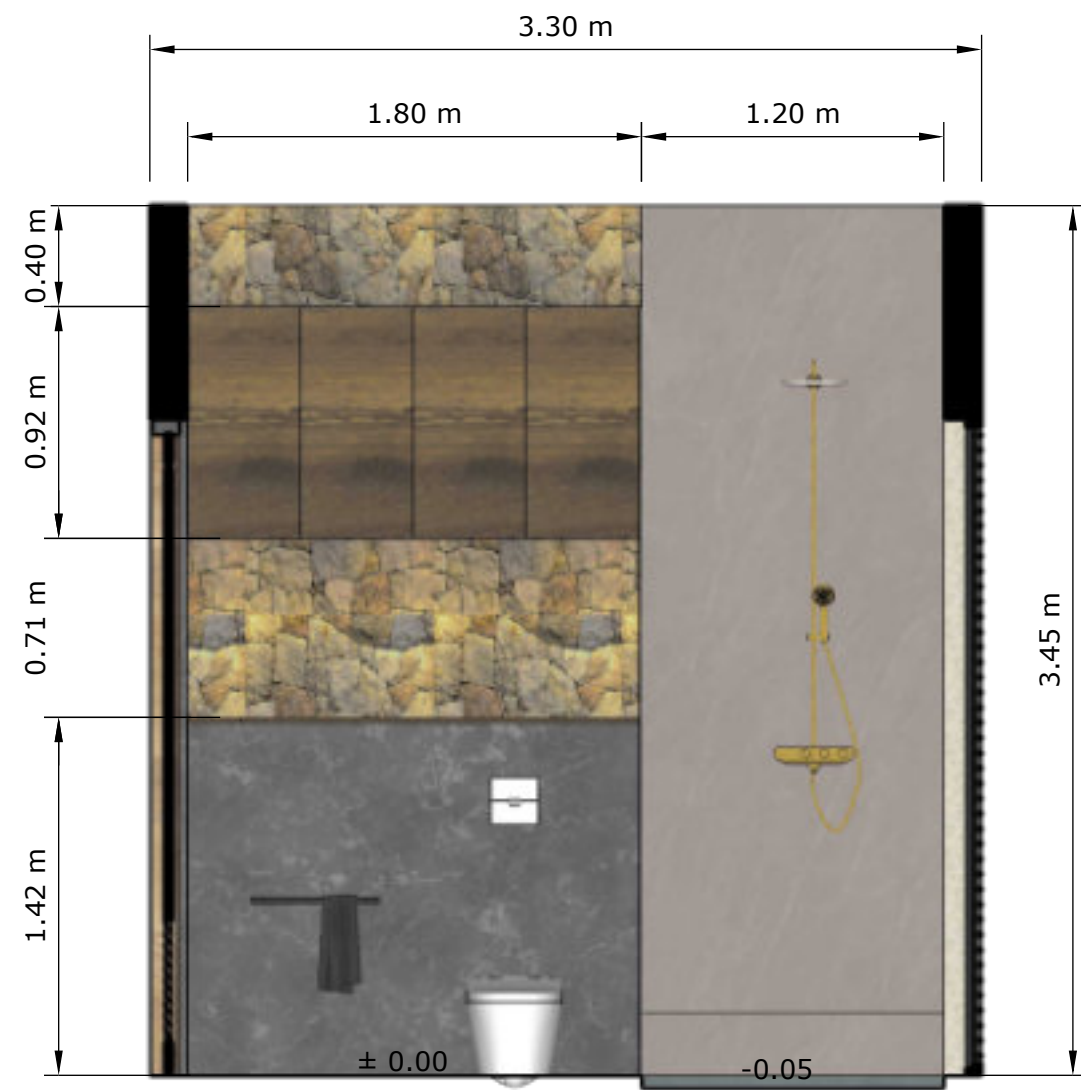

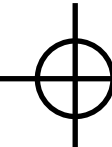

POTONGAN A-A
 Skala 1:30

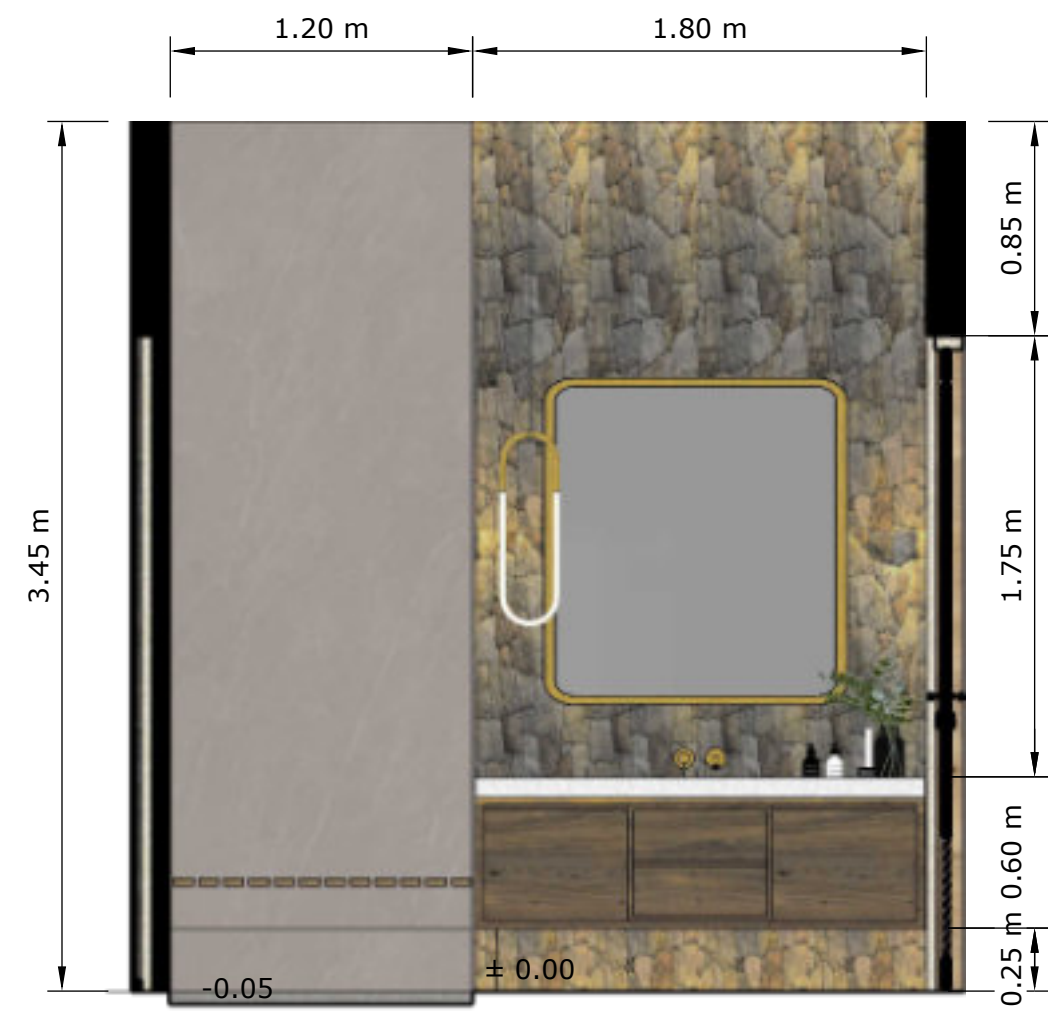

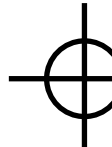
POTONGAN B-B
 Skala 1:30

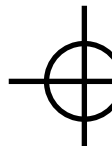
Potongan Kamar Mandi Anak
 Skala 1:30

NAMA PROYEK	
ER VILLA, TANAHLOT,BALI INDONESIA	
DIPERIKSA	TTD
MENGETAHUI	TTD
NAMA GAMBAR	
POTONGAN A DAN B	
SKALA	KODE
KETERANGAN GAMBAR	
CATATAN REVISI	
ARSITEK	
REVISI KE	
	
July 24, 2026	69

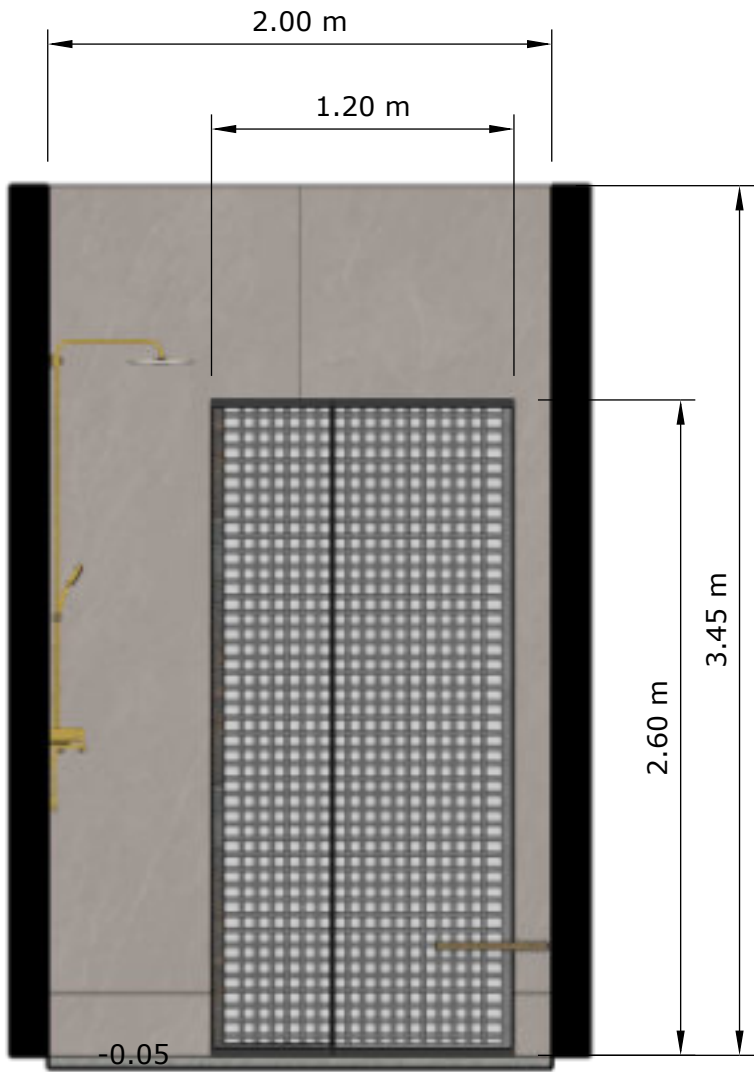


POTONGAN C-C
Skala 1:30




POTONGAN D-D
Skala 1:30

Potongan Kamar Mandi Anak
Skala 1:30


NAMA PROYEK	
ER VILLA, TANAHLOT,BALI INDONESIA	
DIPERIKSA	TTD
MENGETAHUI	TTD
NAMA GAMBAR	
POTONGAN C DAN D	
SKALA	KODE
KETERANGAN GAMBAR	
CATATAN REVISI	
ARSITEK	
REVISI KE	
DWA ARCHITECTS	
July 24, 2026	70

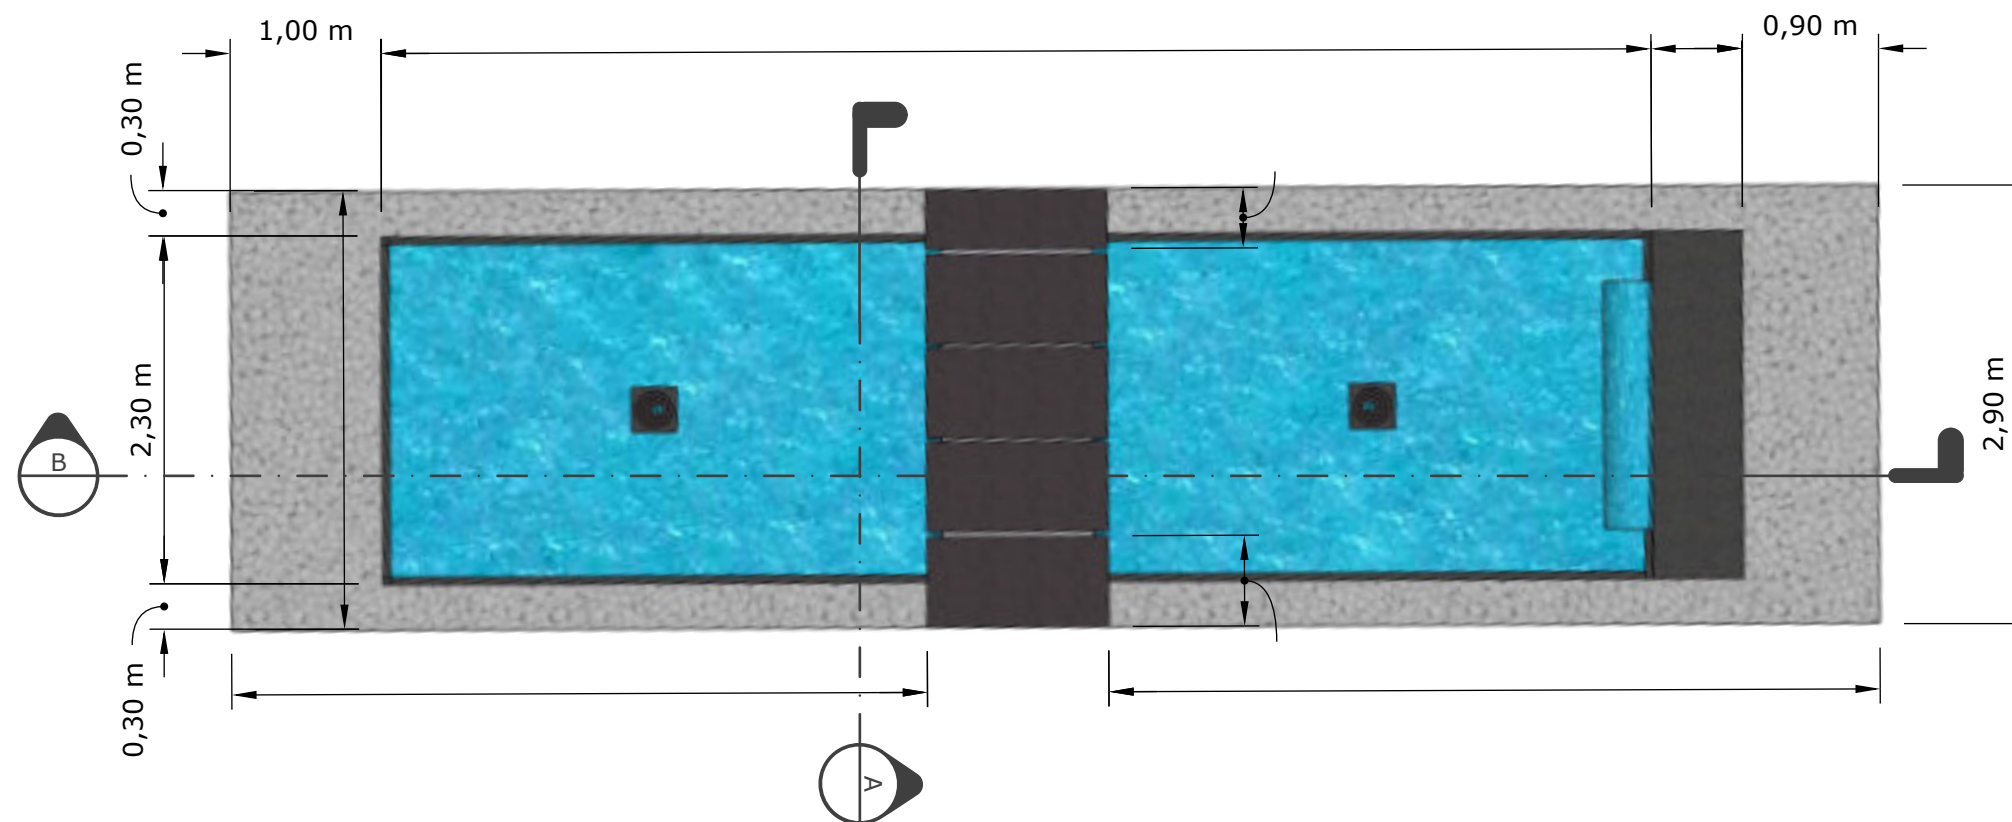

Denah Kolam Ikan
SKALA 1:50

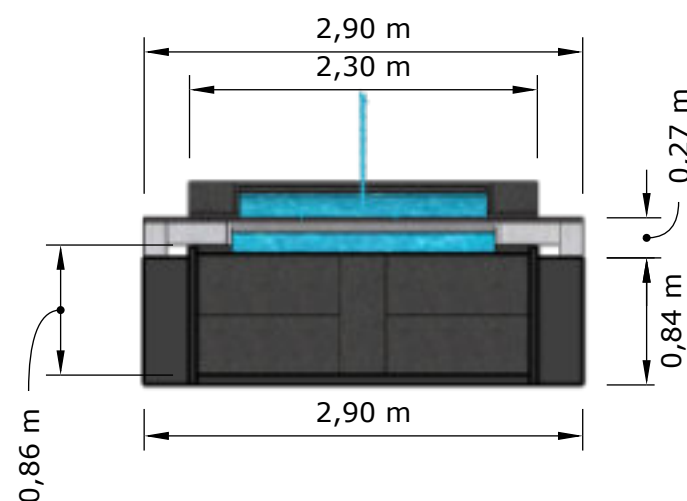


Potongan A-A
SKALA 1:50

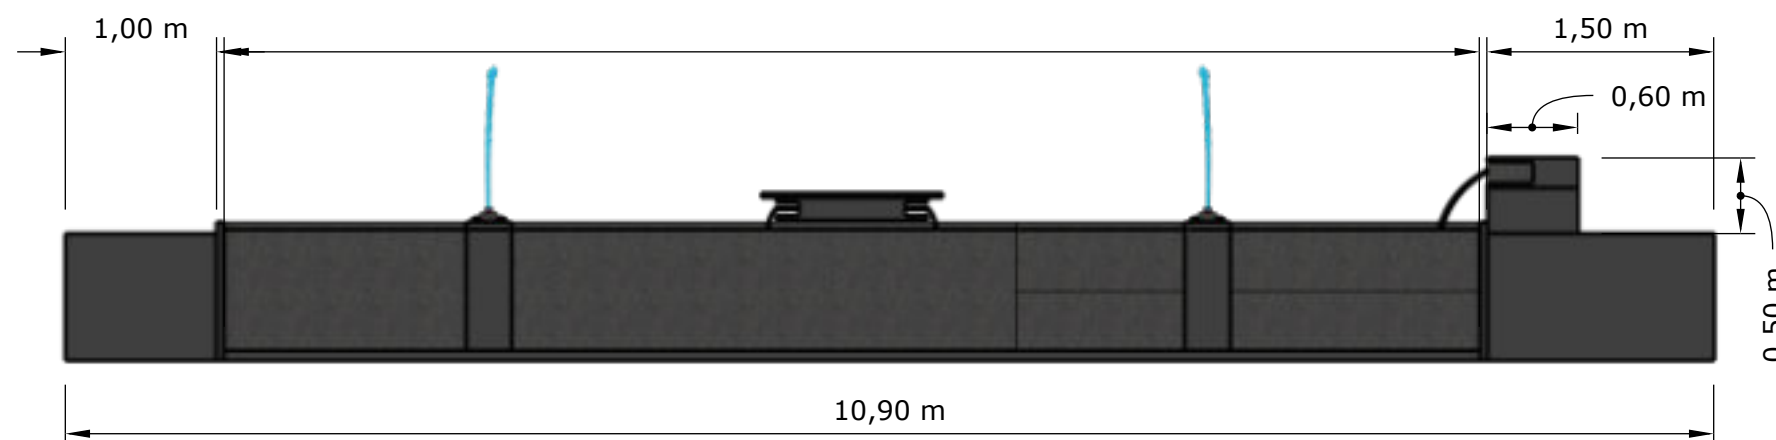



Potongan B-B
SKALA 1:50

NAMA PROYEK	
ER VILLA, TANAHLOT,BALI INDONESIA	
DIPERIKSA	TTD
MENGETAHUI	TTD
NAMA GAMBAR	
Denah Potongan Kolam Ikan	
SKALA	KODE
KETERANGAN GAMBAR	
CATATAN REVISI	
ARSITEK	
REVISI KE	
DWA+ ARCHITECTS	
August 6, 2026	71


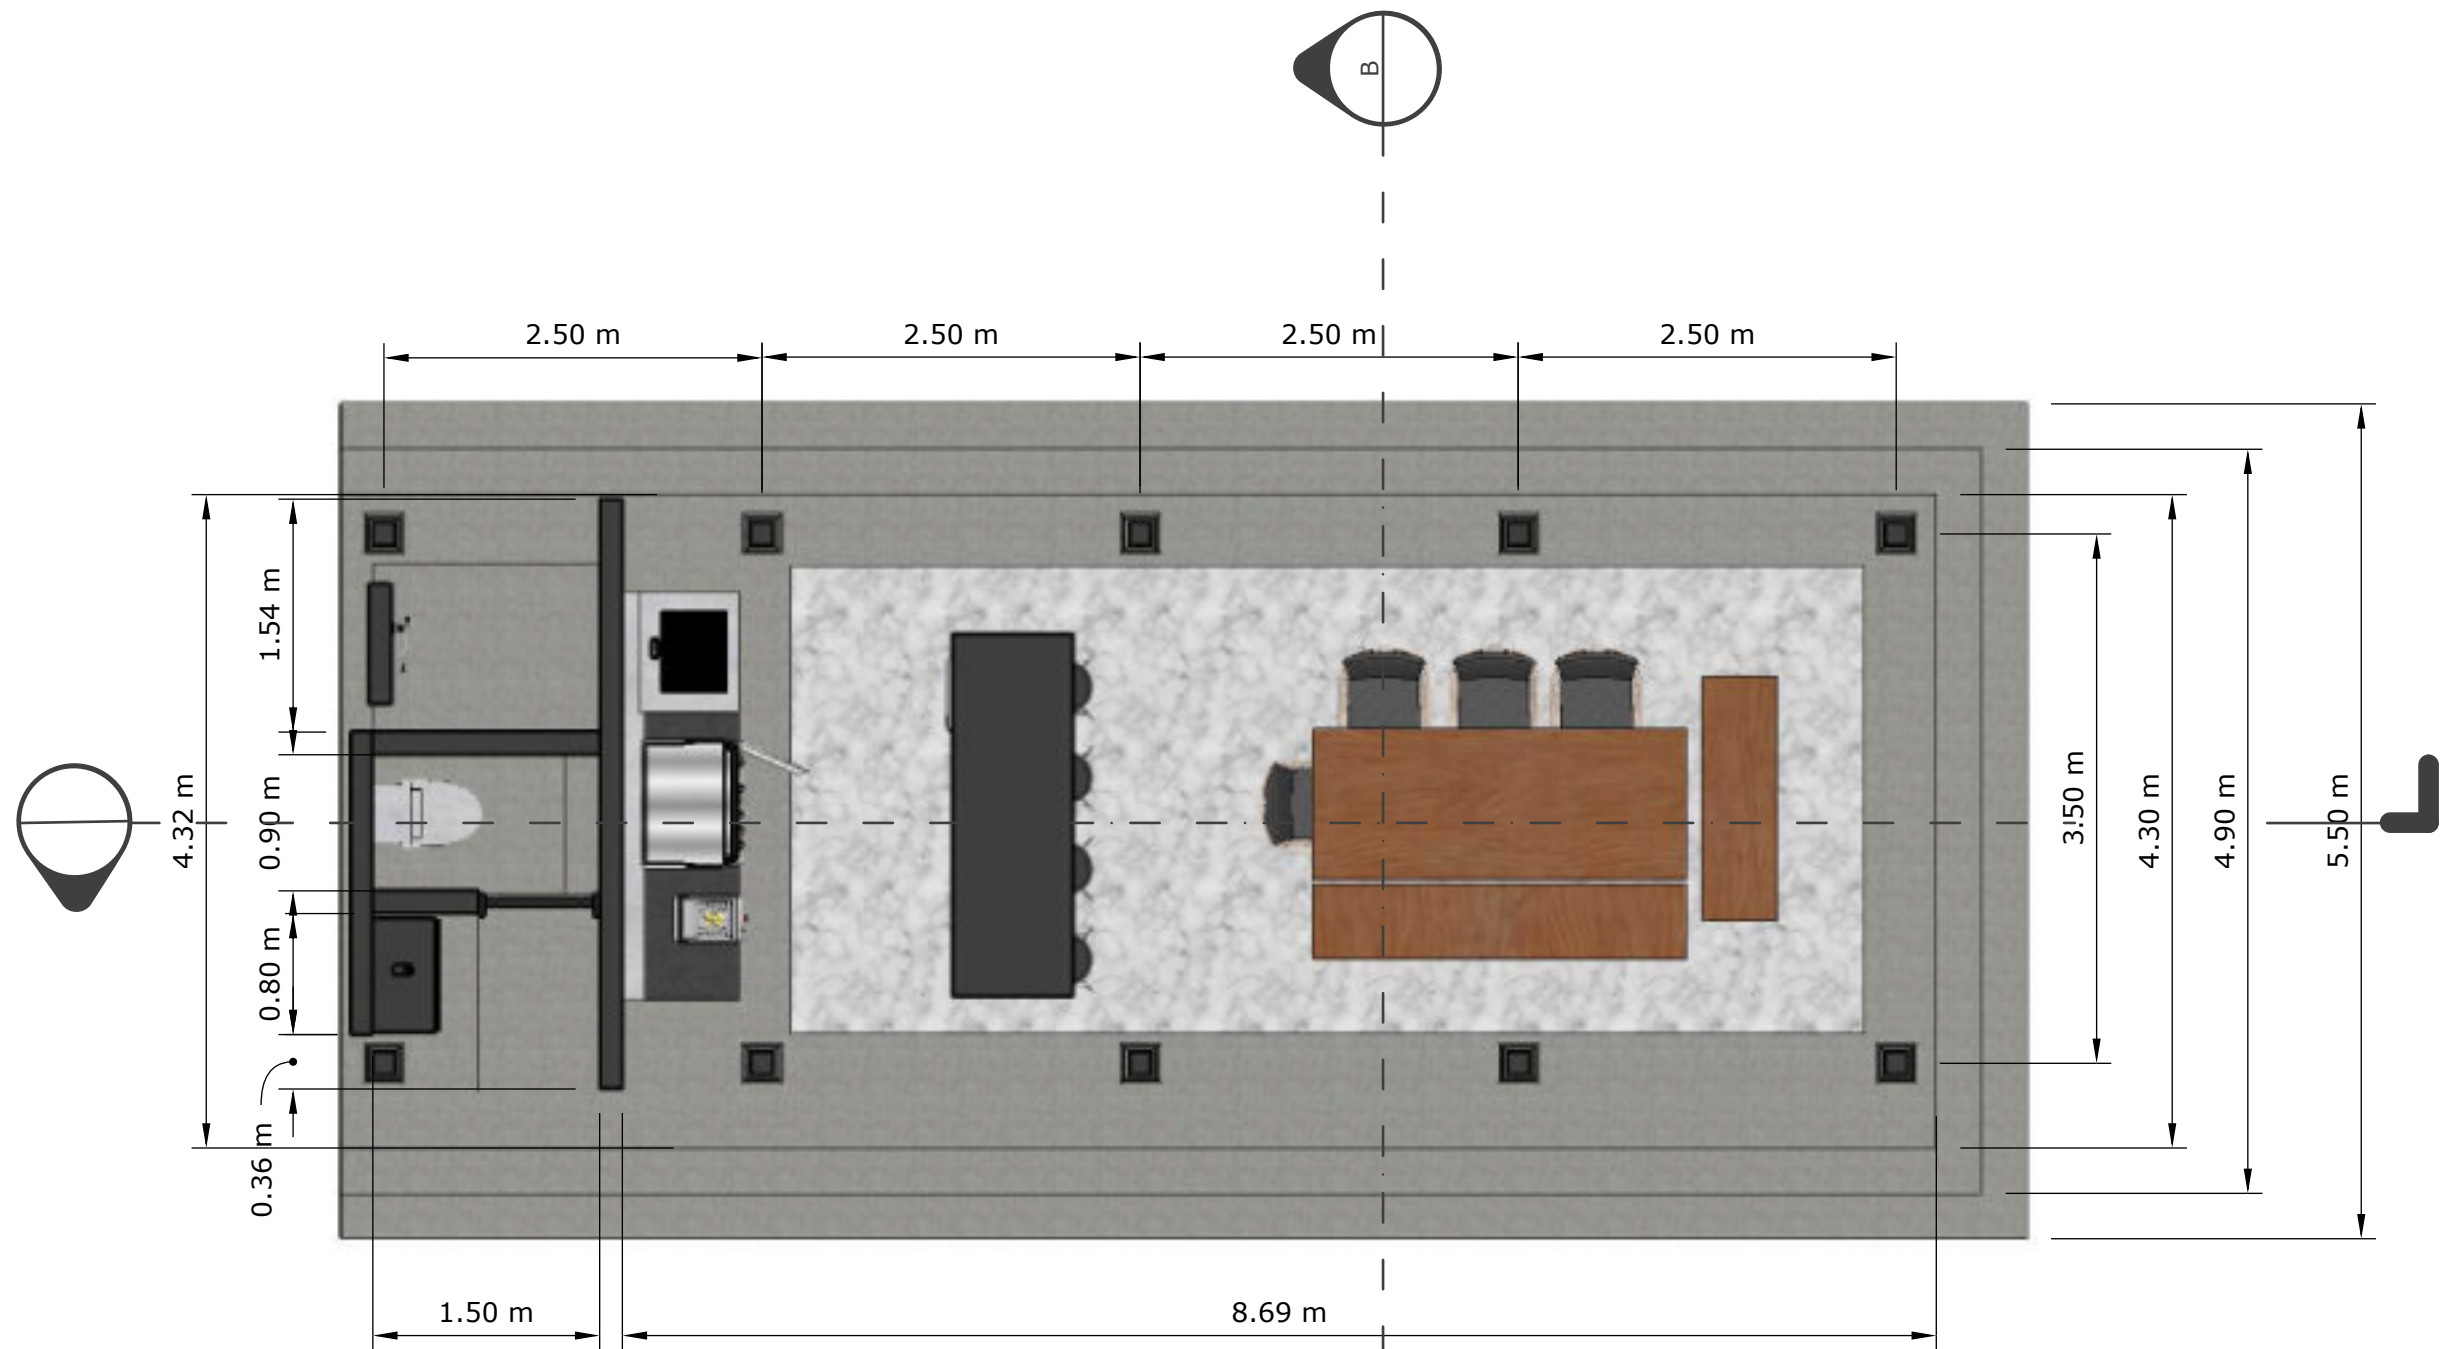


DENAH GAZEBO
SKALA 1:50


NAMA PROYEK	
ER VILLA, TANAHLOT,BALI INDONESIA	
DIPERIKSA	TTD
MENGETAHUI	TTD
NAMA GAMBAR	
DENAH GAZEBO	
SKALA	KODE
KETERANGAN GAMBAR	
CATATAN REVISI	
ARSITEK	
REVISI KE	
DWA+ ARCHITECTS	
July 24, 2026	72

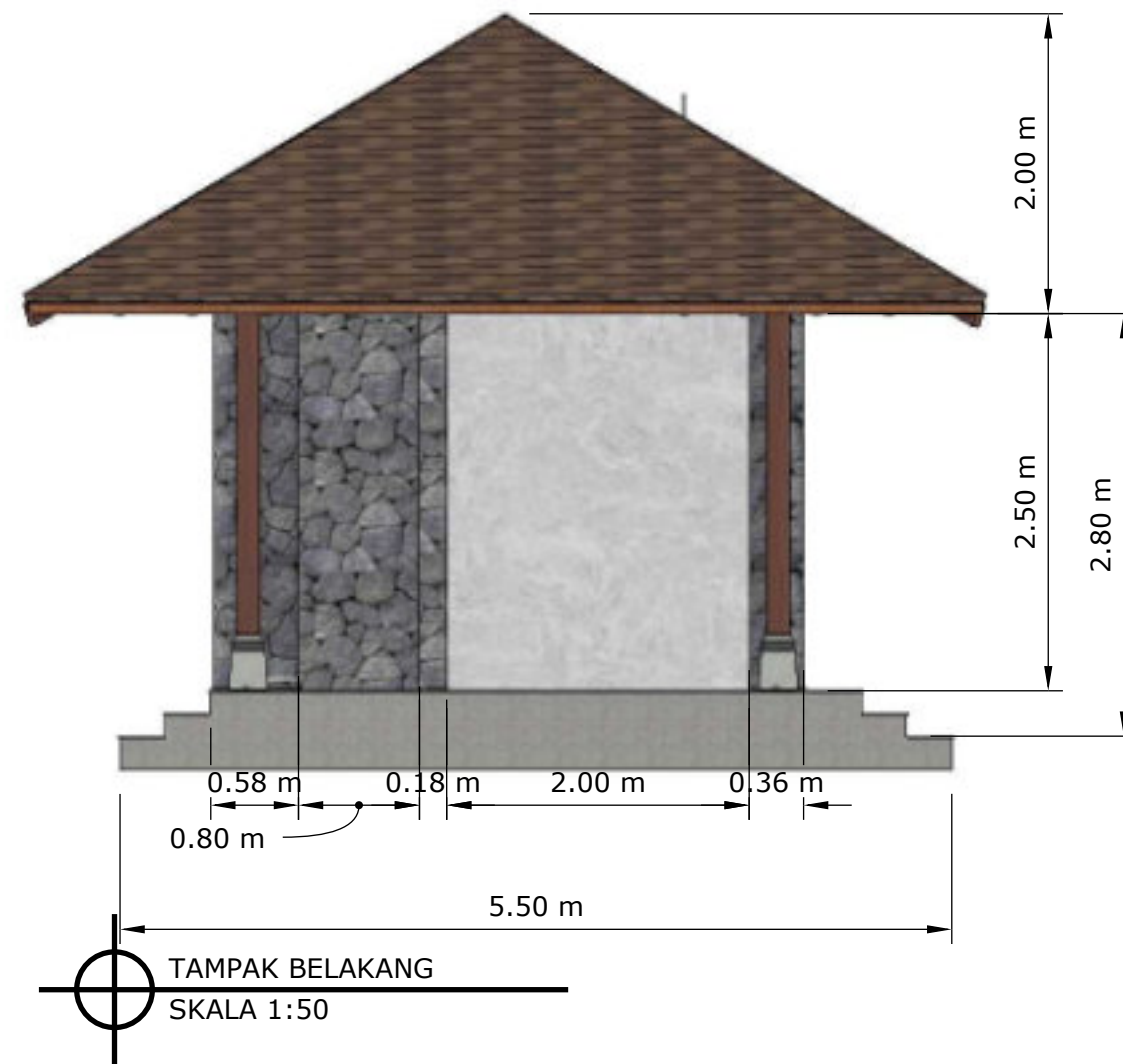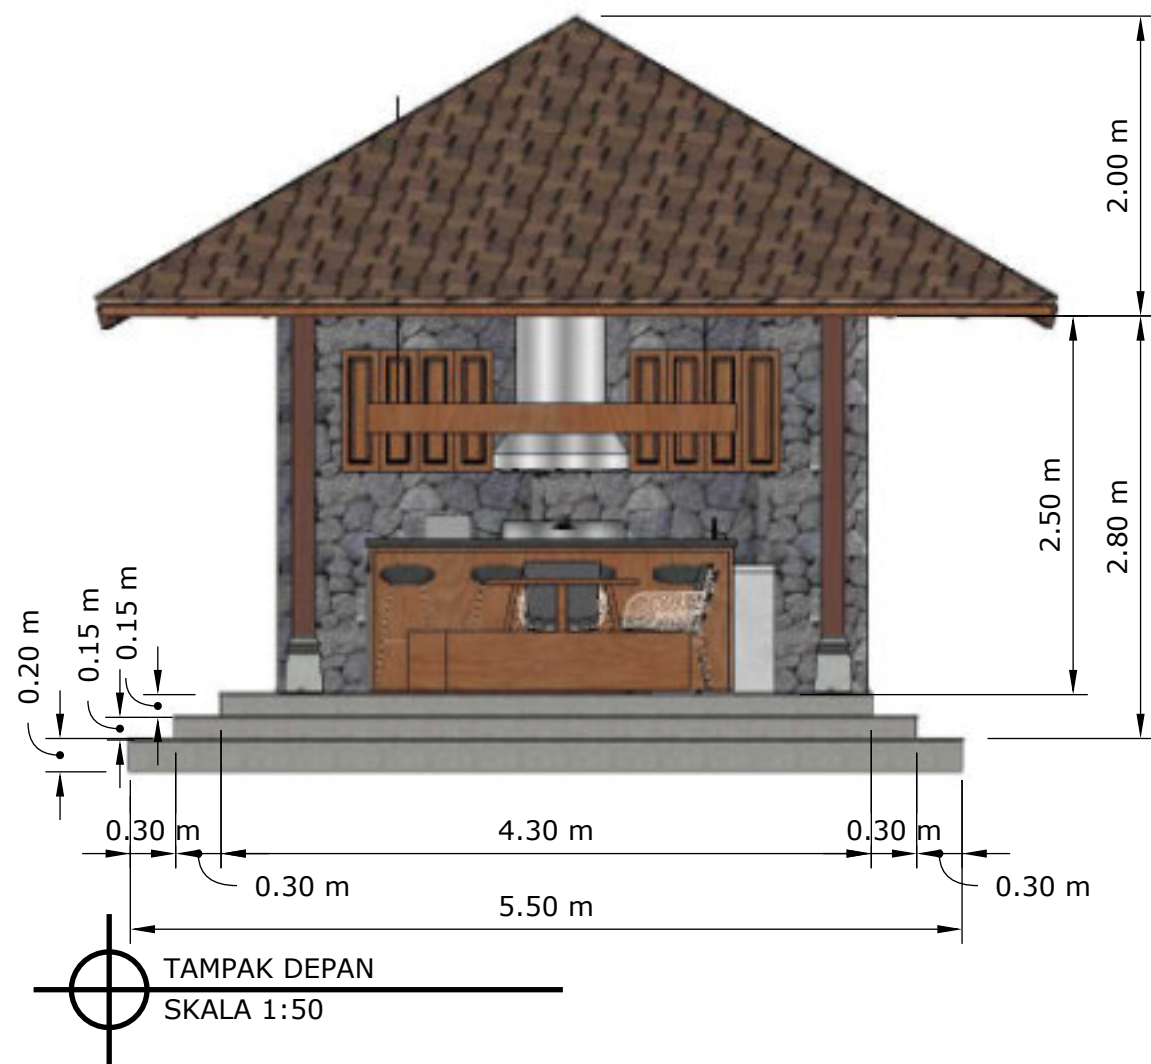

NAMA PROYEK	
ER VILLA, TANAHLOT, BALI INDONESIA	
DIPERIKSA	TTD
MENGETAHUI	TTD
NAMA GAMBAR	
T. DEPAN DAN BELAKANG	
SKALA	KODE
KETERANGAN GAMBAR	
CATATAN REVISI	
ARSITEK	
REVISI KE	
	
July 24, 2026	73

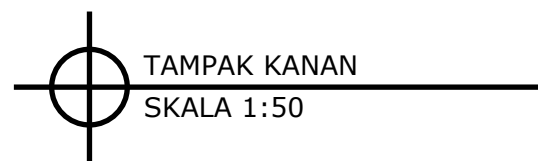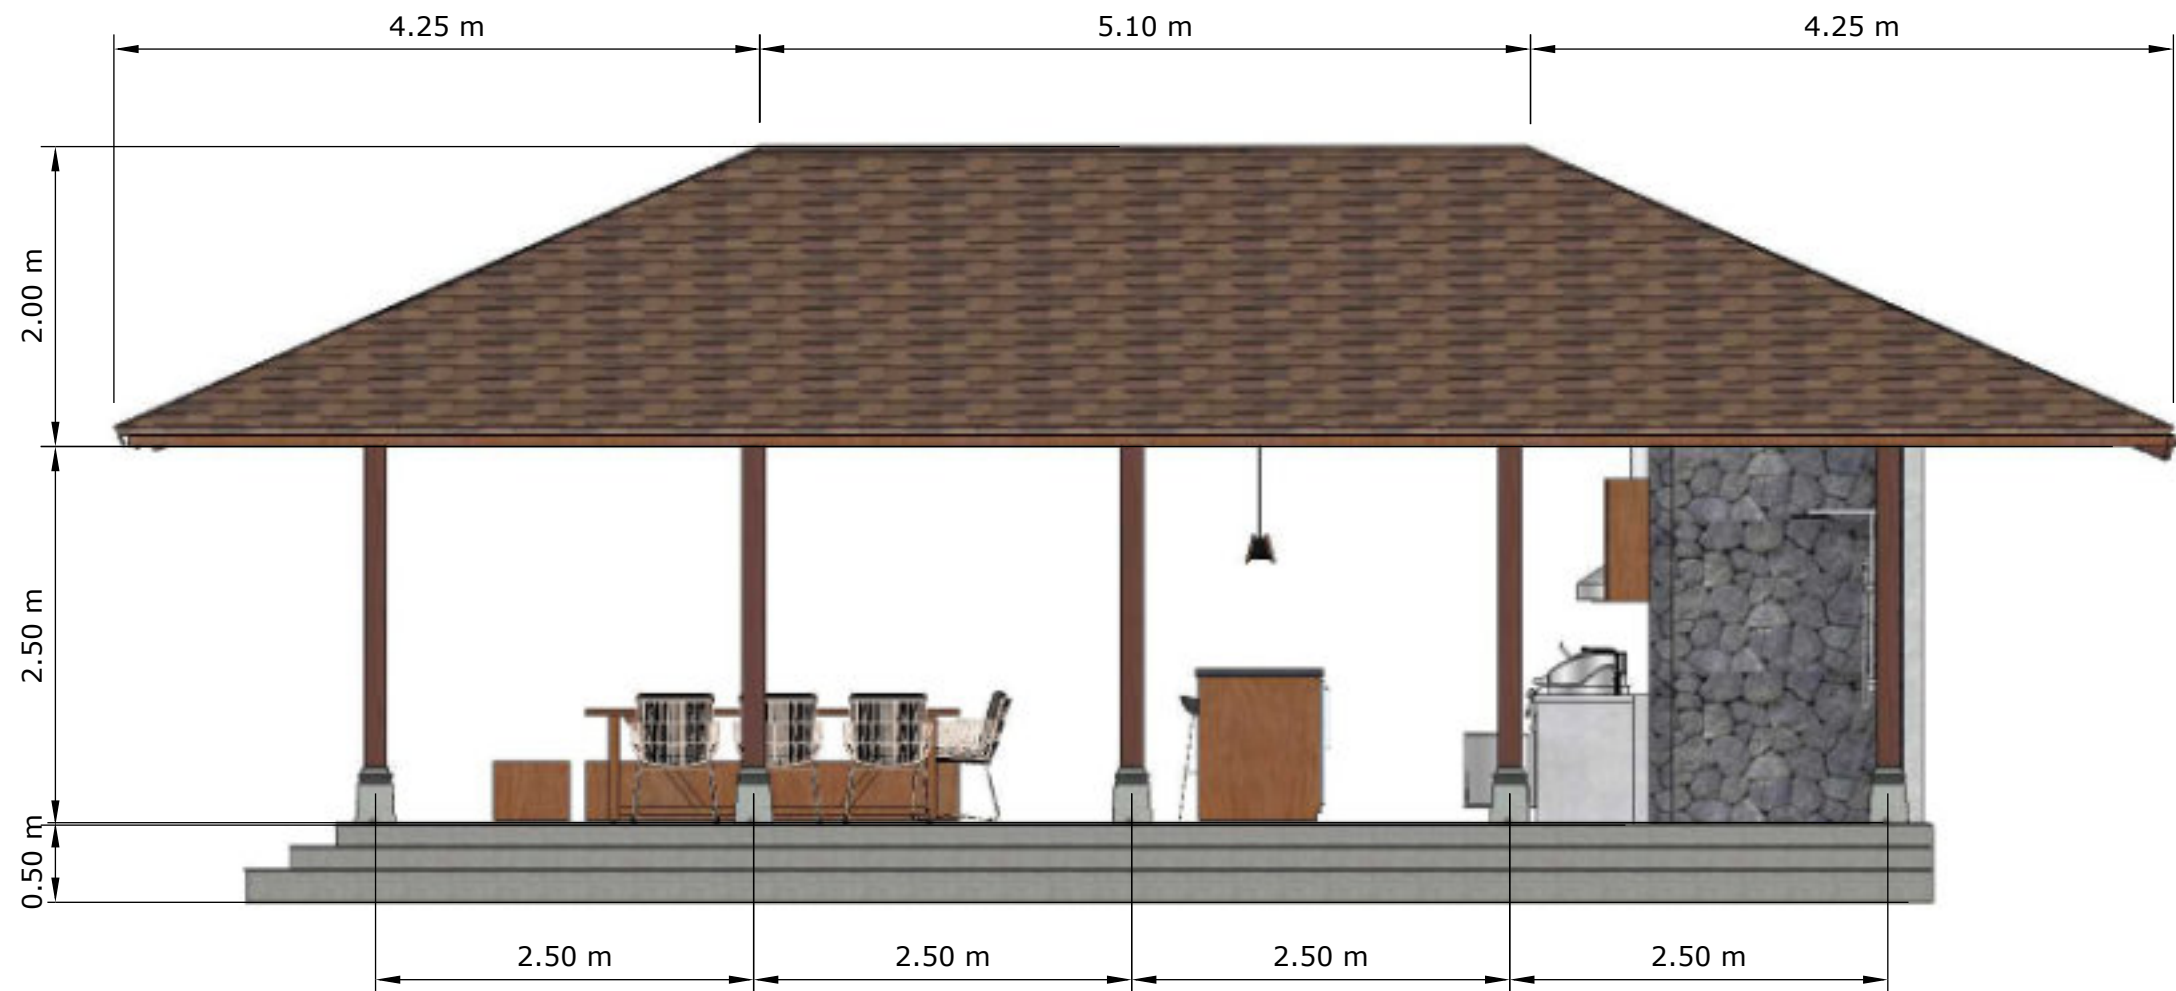


NAMA PROYEK	
ER VILLA, TANAHLOT,BALI INDONESIA	
DIPERIKSA	TTD
MENGETAHUI	TTD
NAMA GAMBAR	
TAMPAK KANAN	
SKALA	KODE
KETERANGAN GAMBAR	
CATATAN REVISI	
ARSITEK	
REVISI KE	
DWA+ ARCHITECTS	
July 24, 2026	74

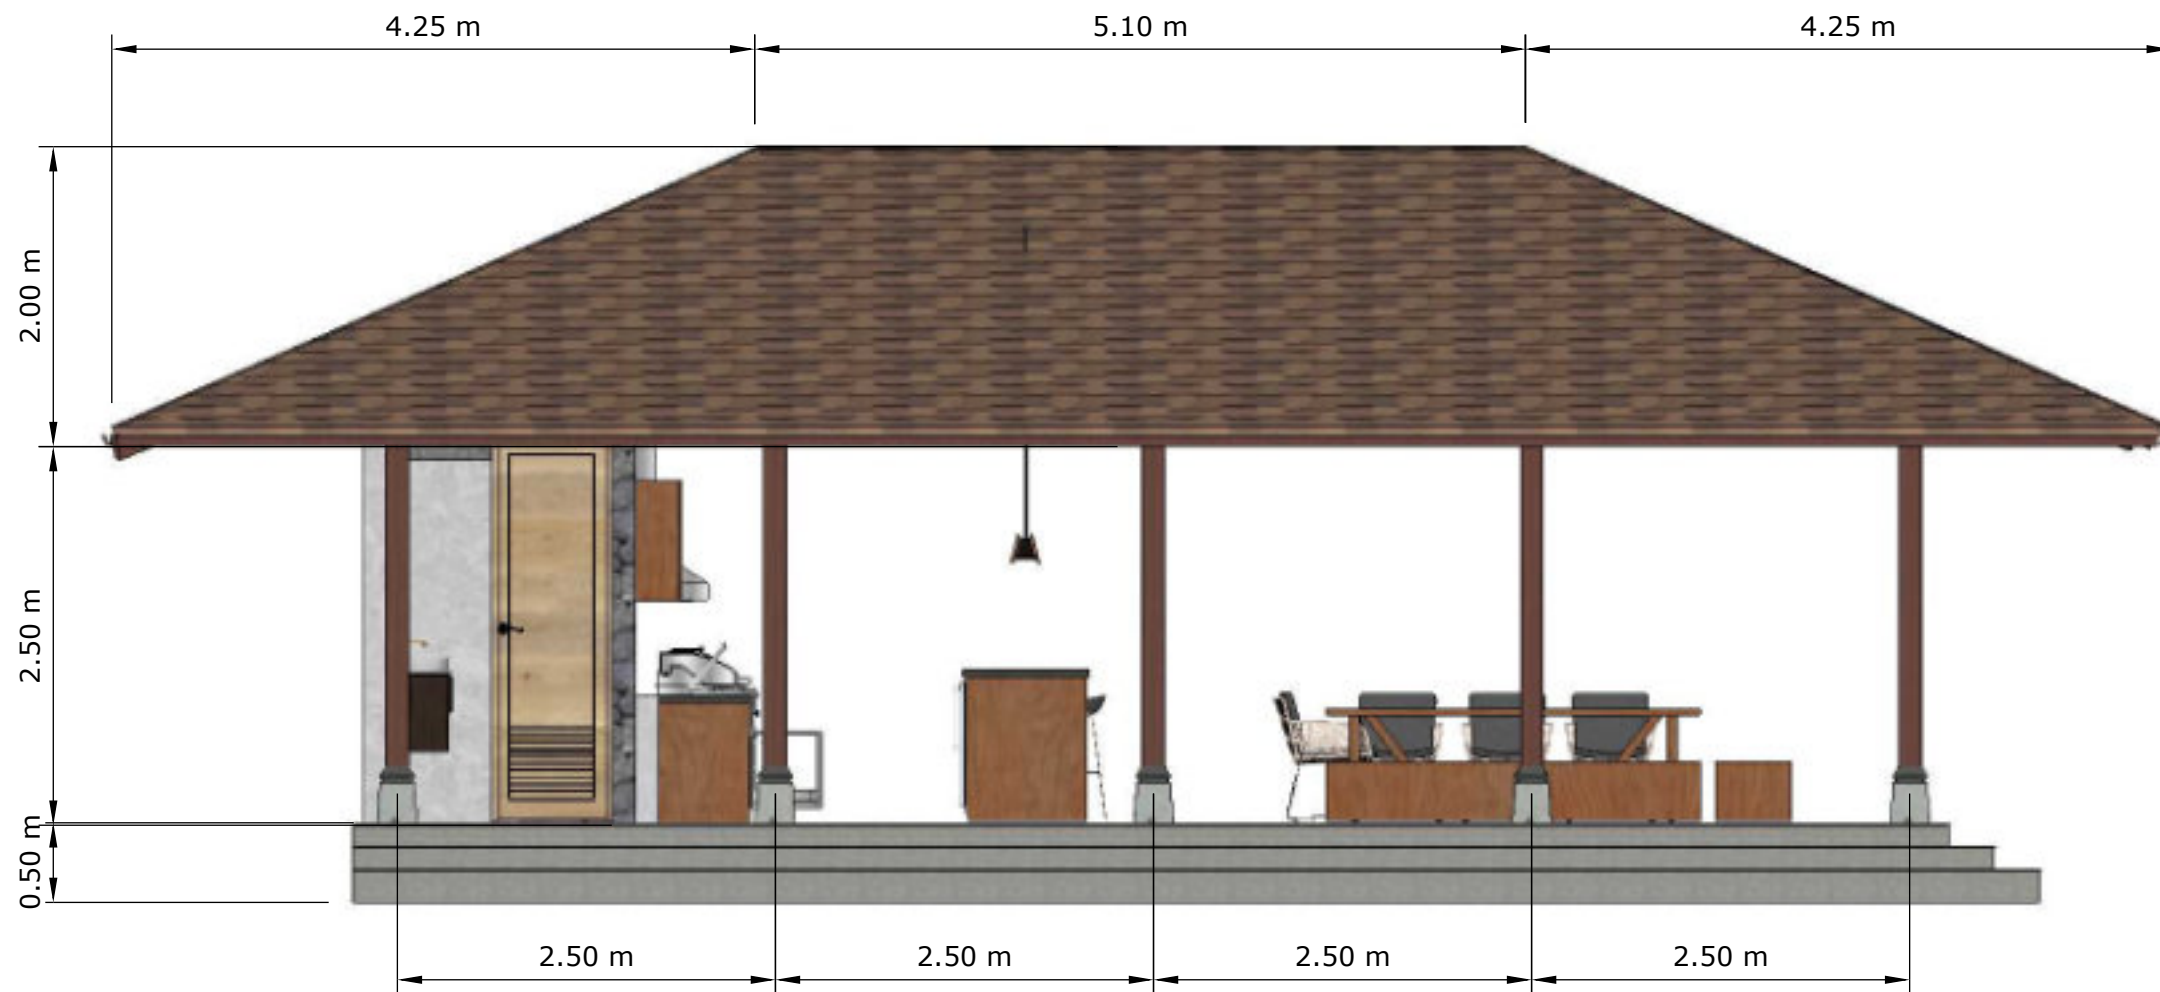


TAMPAK KIRI
SKALA 1:50

NAMA PROYEK	
ER VILLA, TANAHLOT,BALI INDONESIA	
DIPERIKSA	TTD
MENGETAHUI	TTD
NAMA GAMBAR	
TAMPAK KIRI	
SKALA	KODE
KETERANGAN GAMBAR	
CATATAN REVISI	
ARSITEK	
REVISI KE	
DWA+ ARCHITECTS	
July 24, 2026	75

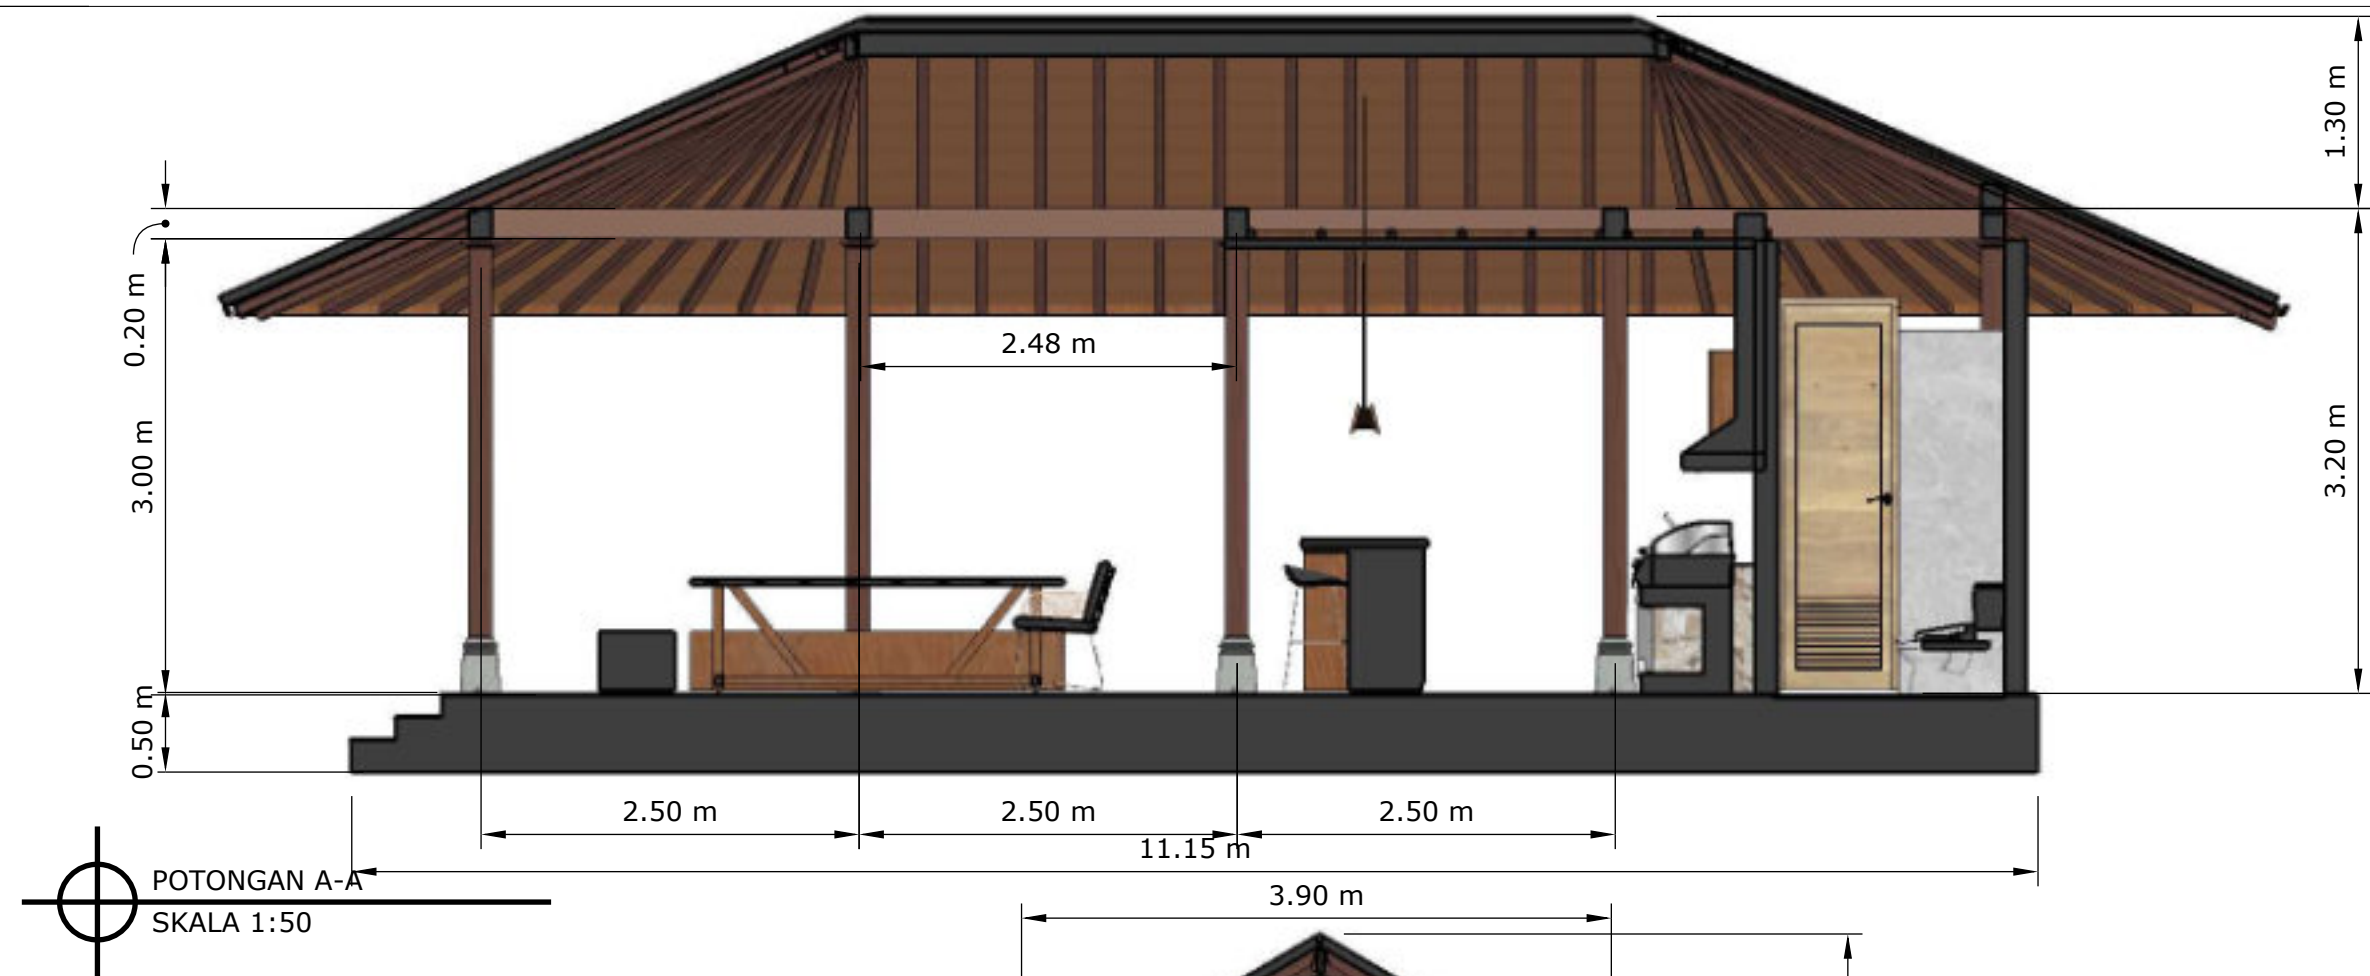


POTONGAN A-A
SKALA 1:50


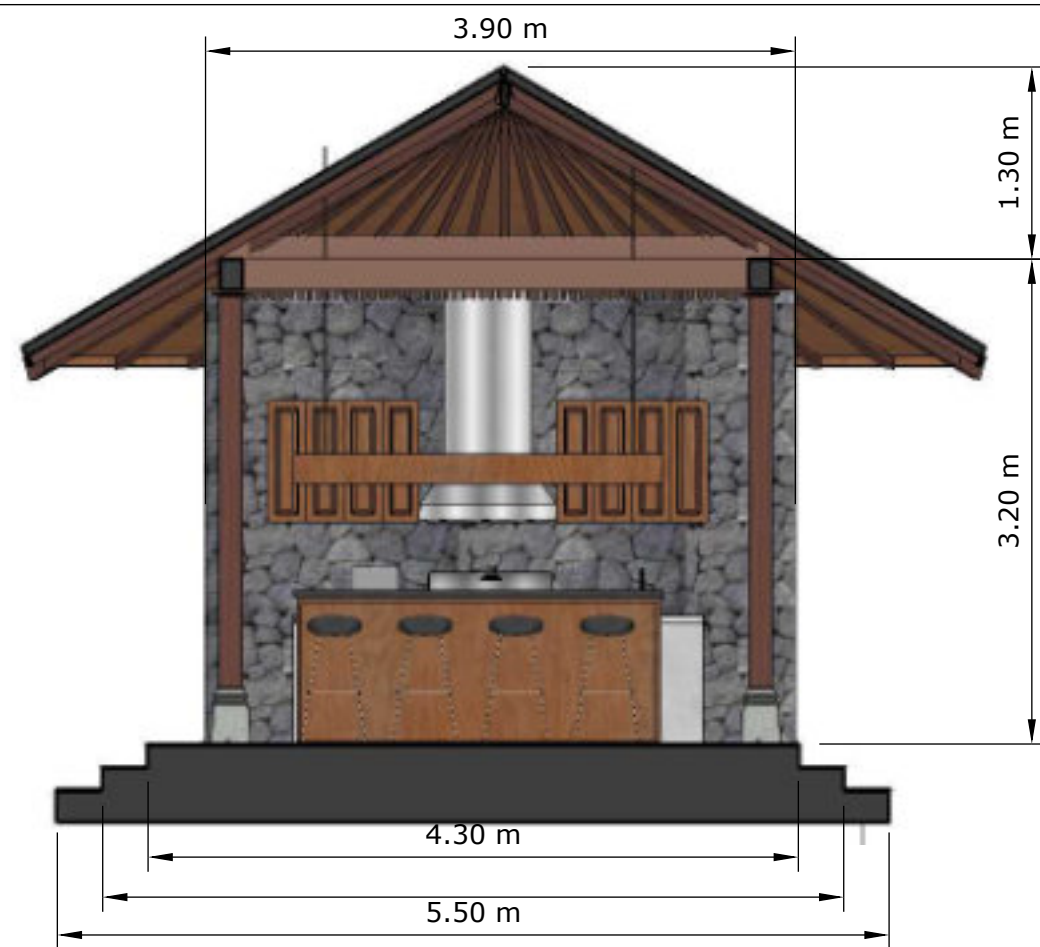


POTONGAN B-B
SKALA 1:50

NAMA PROYEK	
ER VILLA, TANAHLOT, BALI INDONESIA	
DIPERIKSA	TTD
MENGETAHUI	TTD
NAMA GAMBAR	
POTONGAN A DAN B	
SKALA	KODE
KETERANGAN GAMBAR	
CATATAN REVISI	
ARSITEK	
REVISI KE	
	
July 24, 2026	76

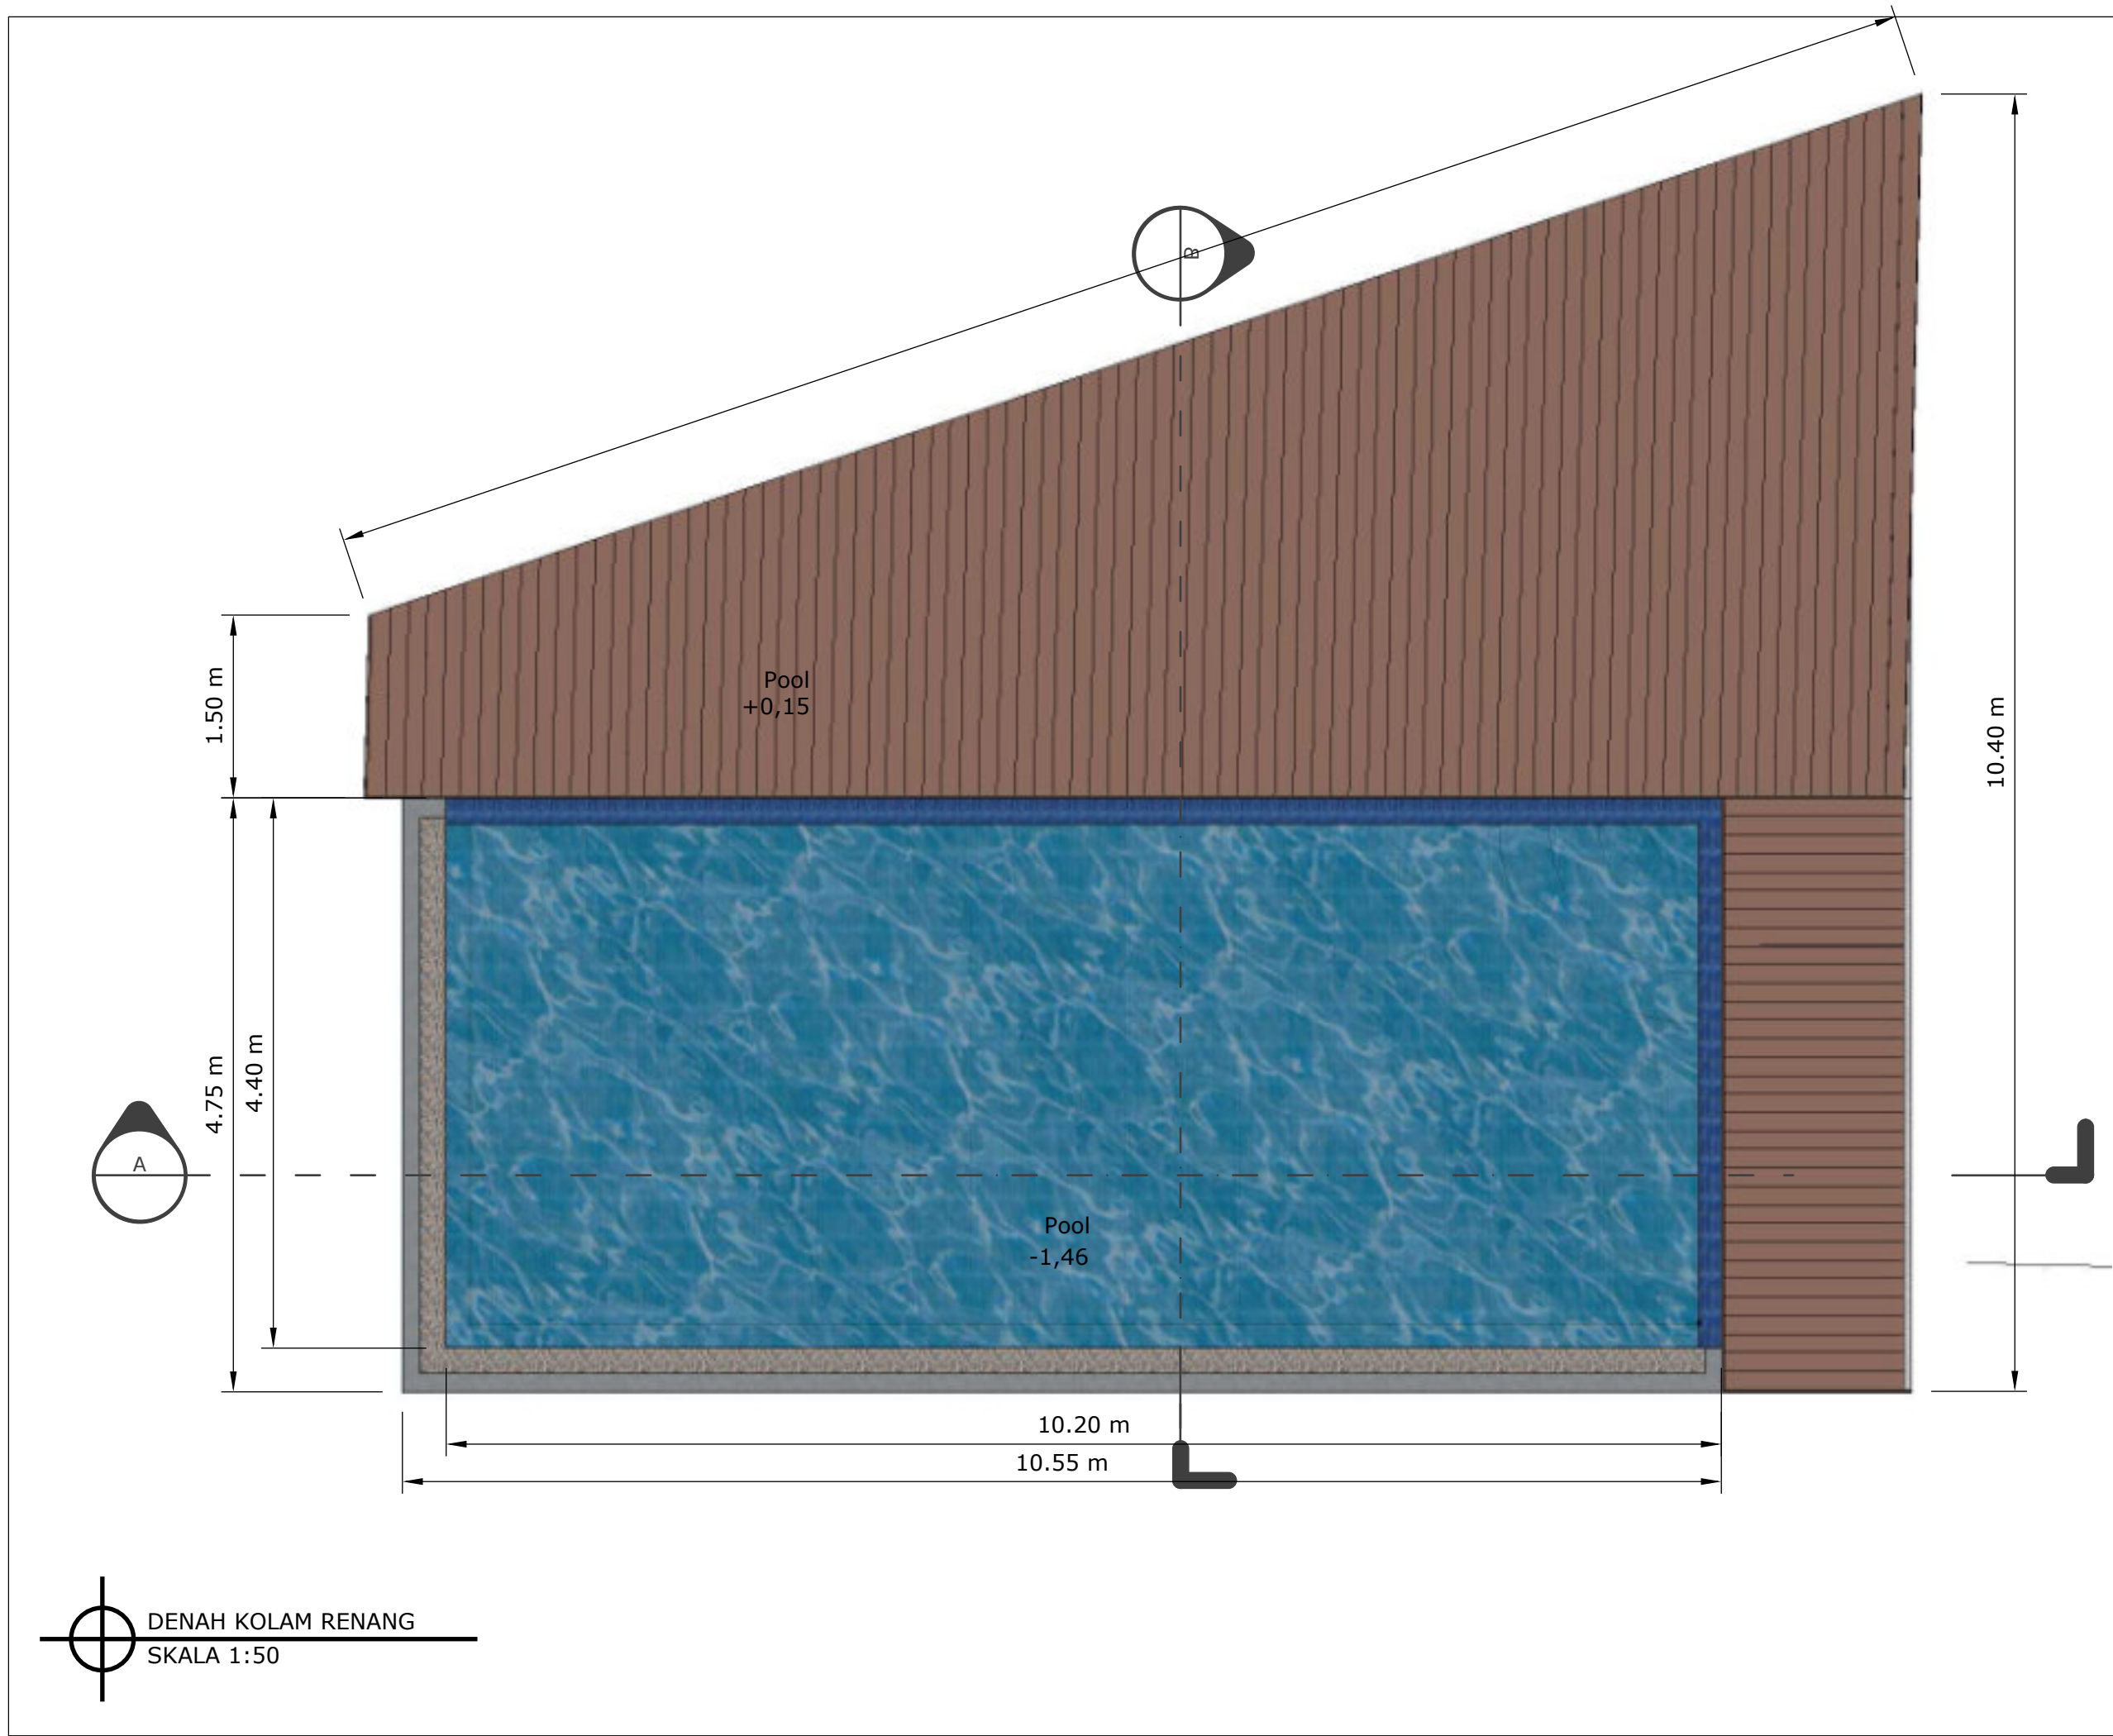

NAMA PROYEK	
ER VILLA, TANAHLOT,BALI INDONESIA	
DIPERIKSA	TTD
MENGETAHUI	TTD
NAMA GAMBAR	
DENAH KOLAM RENANG	
SKALA	KODE
KETERANGAN GAMBAR	
CATATAN REVISI	
ARSITEK	
REVISI KE	
DWA+ ARCHITECTS	
July 24, 2026	77

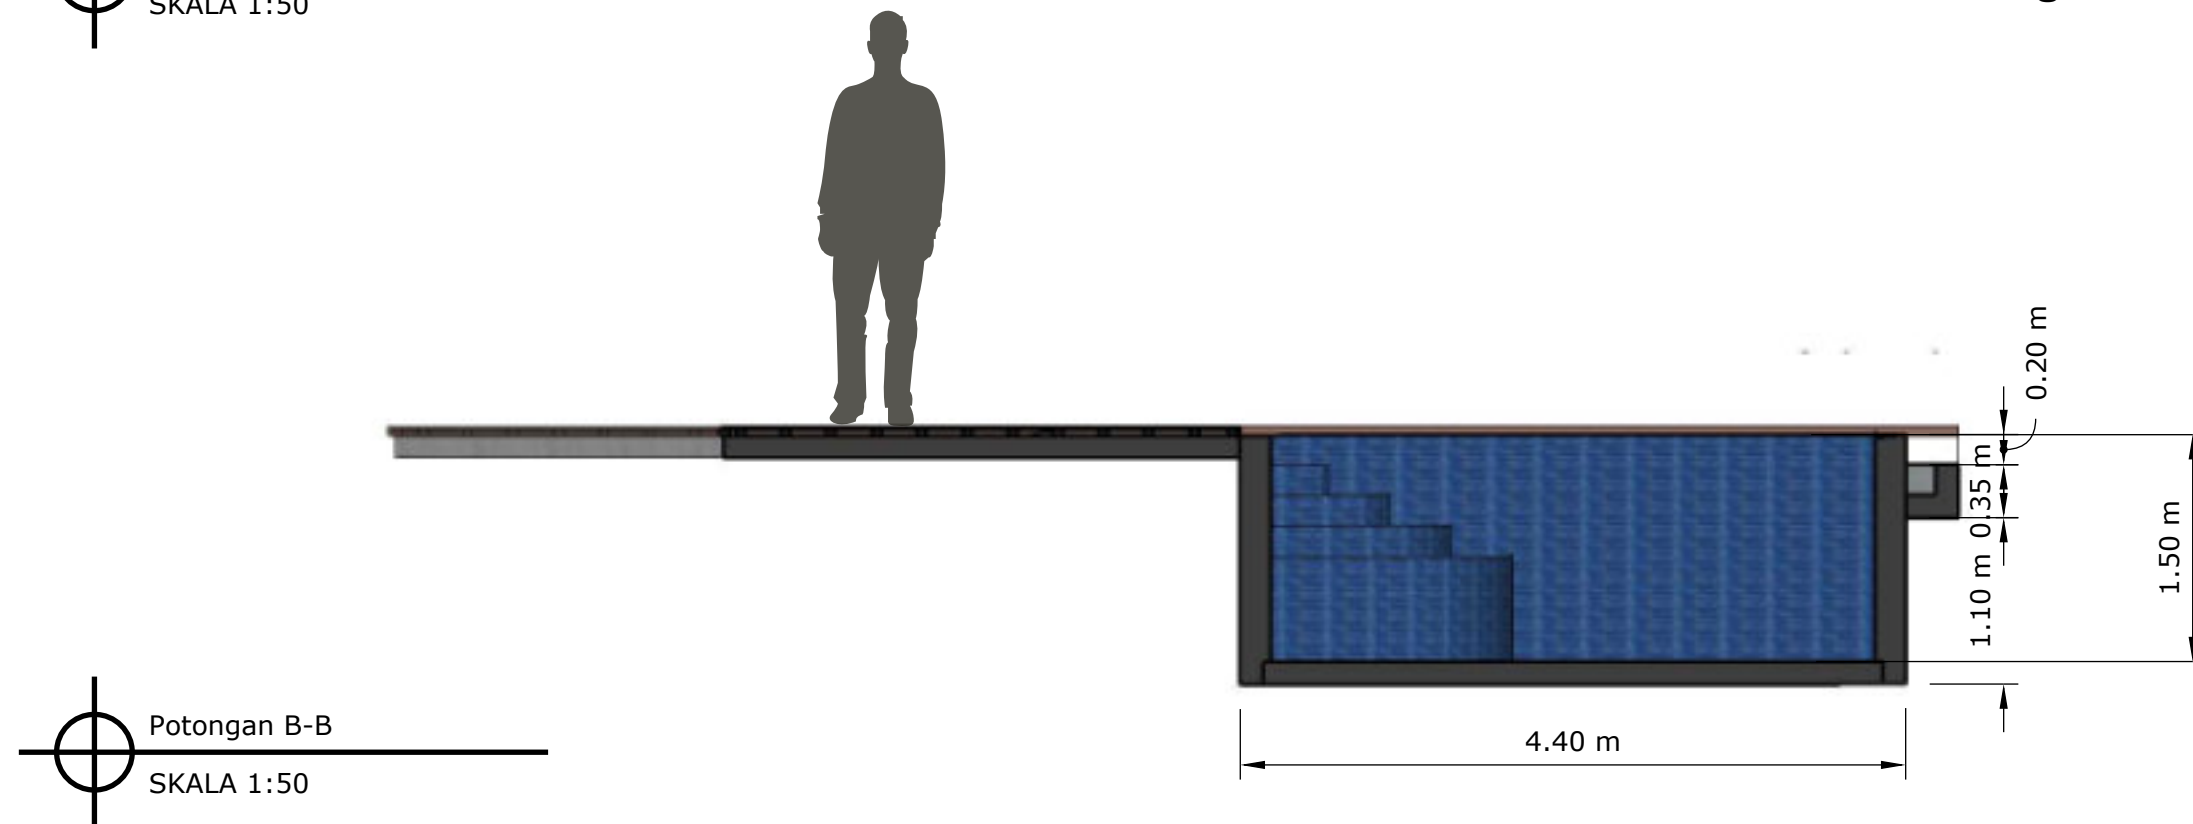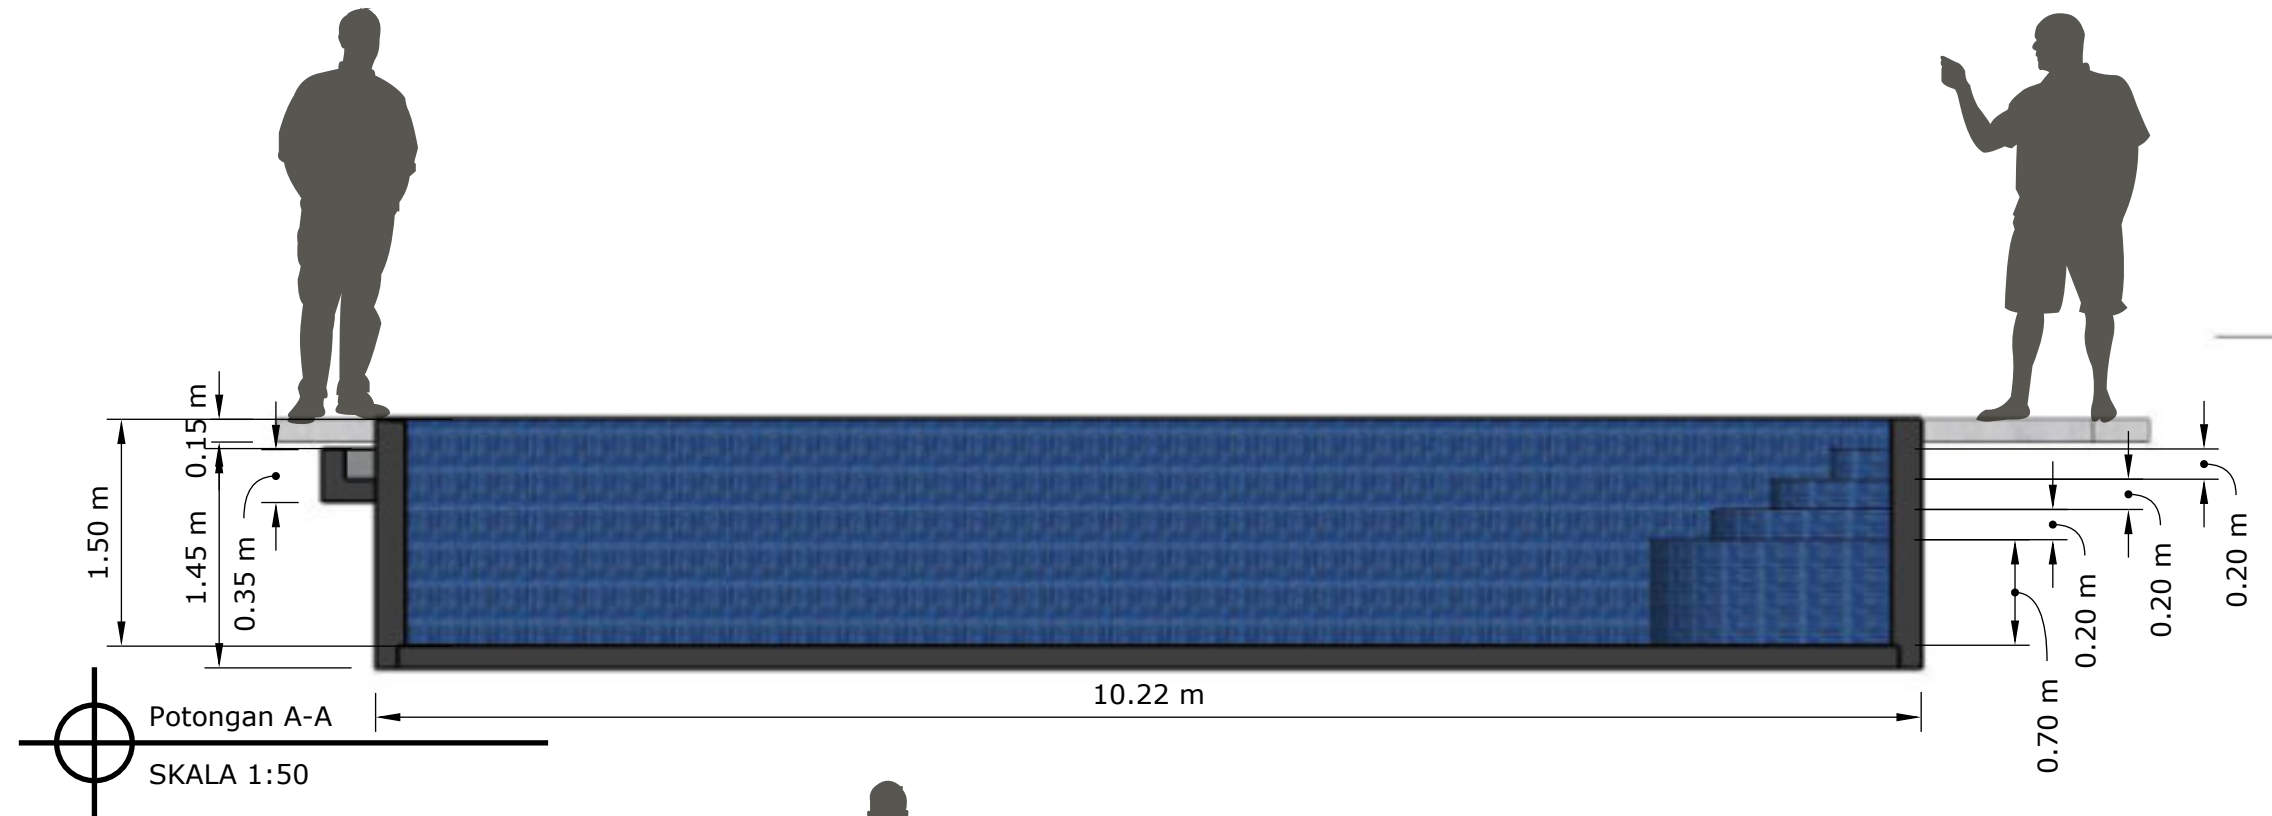

NAMA PROYEK

ER VILLA,
TANAHLOT,BALI
INDONESIA

DIPERIKSA

TTD

MENGETAHUI

TTD

NAMA GAMBAR

POTONGAN A DAN B

SKALA

KODE


KETERANGAN GAMBAR

CATATAN REVISI

ARSITEK

REVISI KE



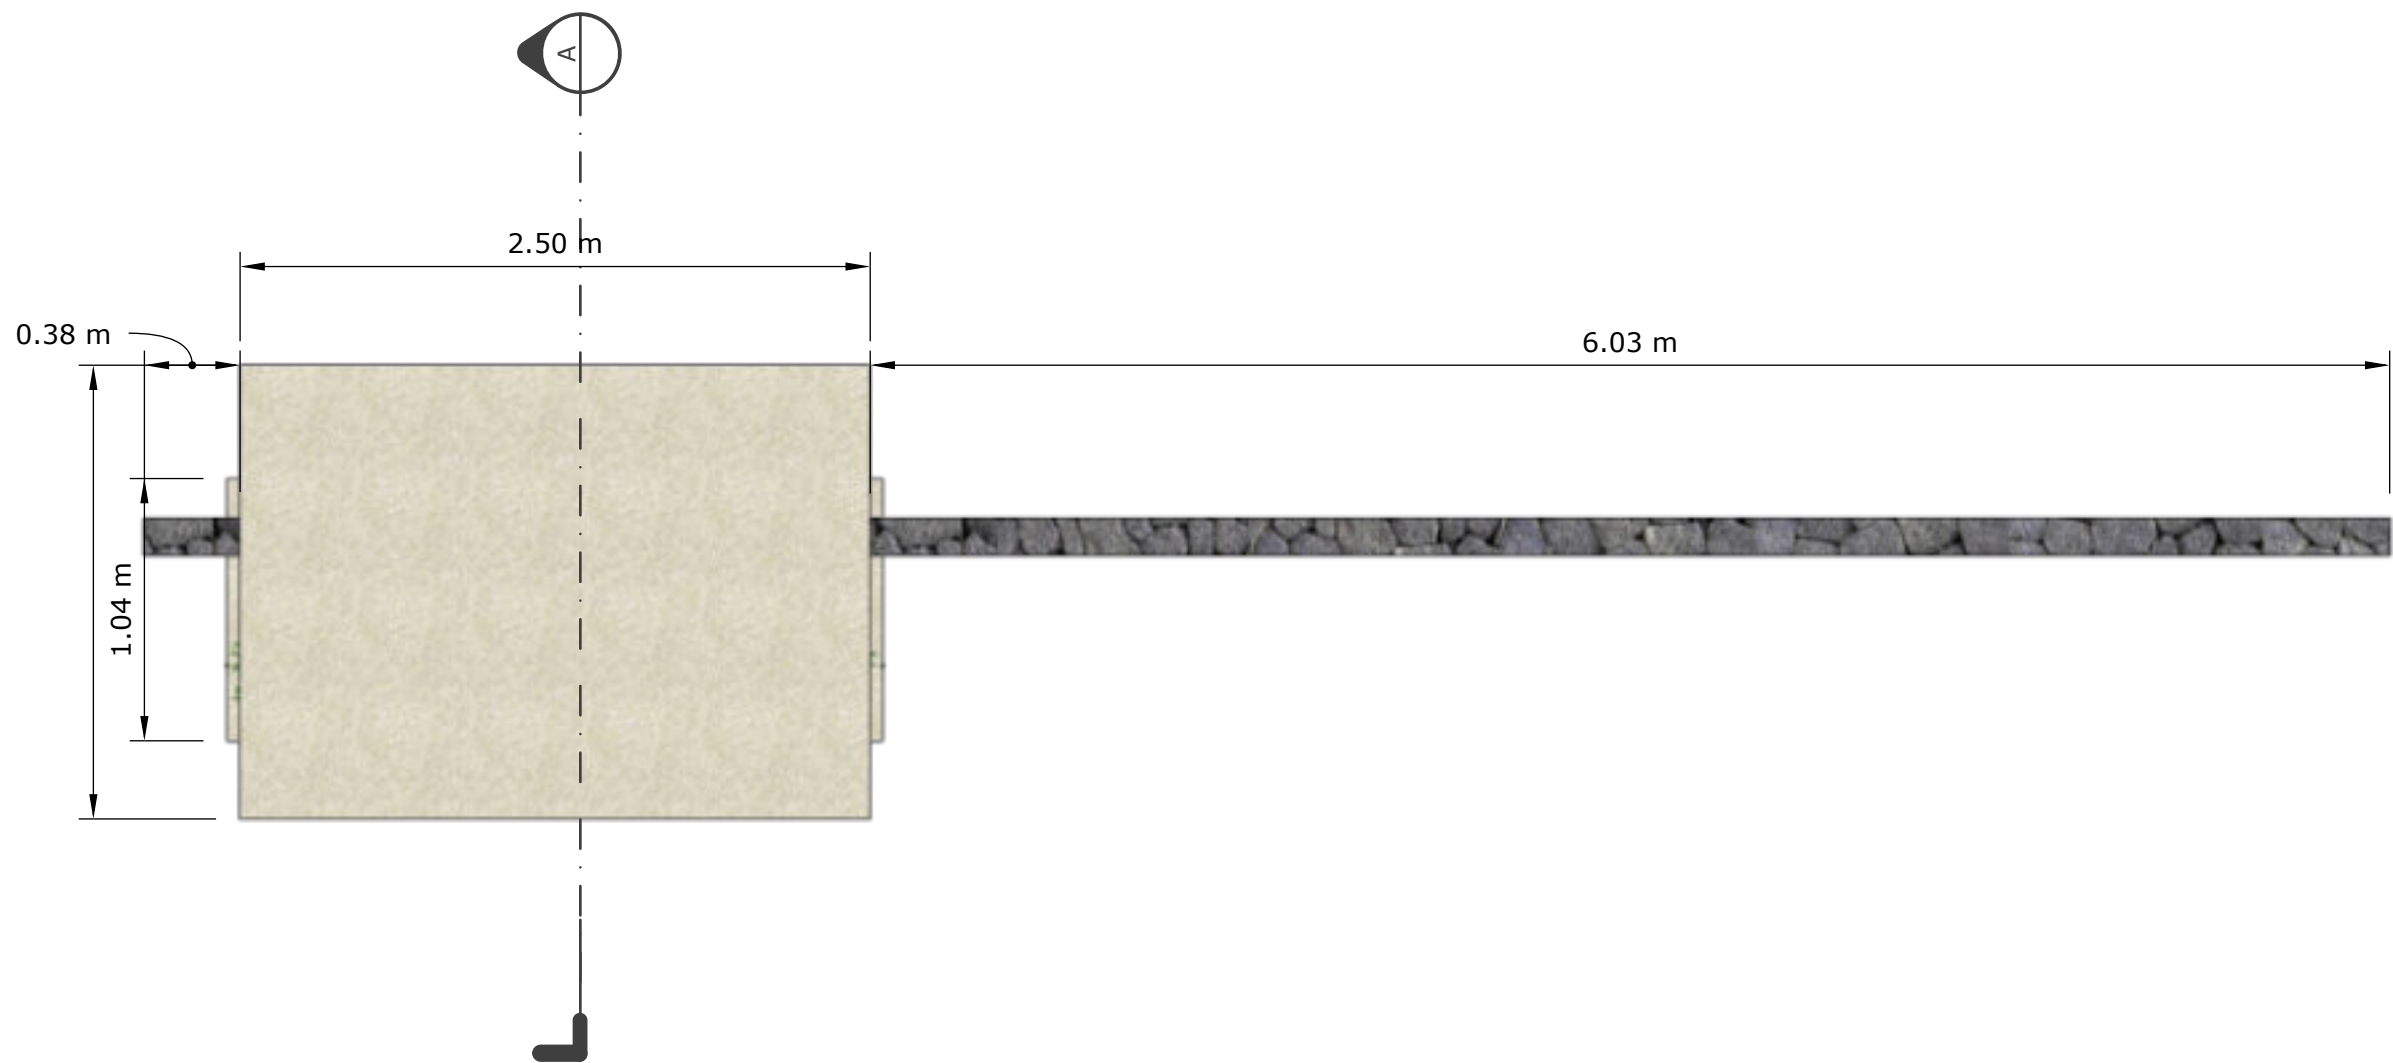

Denah Gerbang
SKALA 1:30

NAMA PROYEK

ER VILLA,
TANAHLOT,BALI
INDONESIA

DIPERIKSA

TTD

MENGETAHUI

TTD

NAMA GAMBAR

DENAH GERBANG

SKALA

KODE

KETERANGAN GAMBAR


CATATAN REVISI

ARSITEK

REVISI KE


DWA+
ARCHITECTS



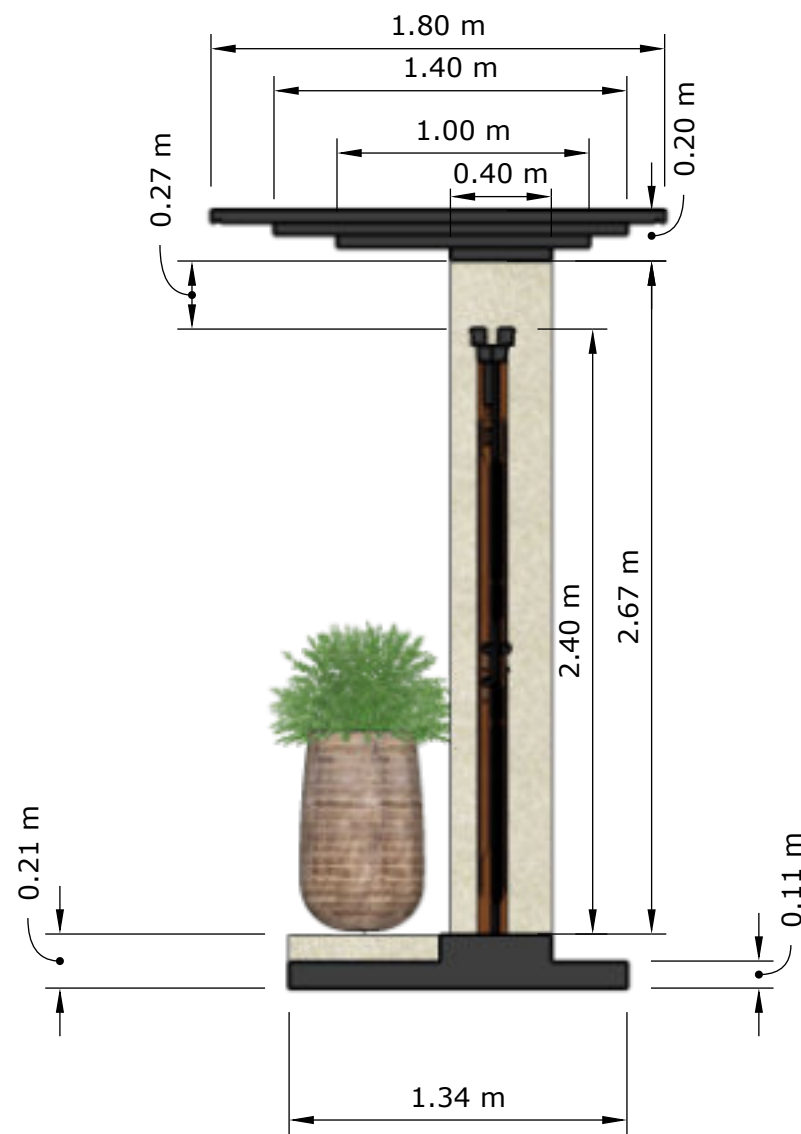


Potongan Gerbang A-A
SKALA 1:30

NAMA PROYEK	
ER VILLA, TANAHLOT,BALI INDONESIA	
DIPERIKSA	TTD
MENGETAHUI	TTD
NAMA GAMBAR	
POTONGAN A	
SKALA	KODE
KETERANGAN GAMBAR	
CATATAN REVISI	
ARSITEK	
REVISI KE	
DWA+ ARCHITECTS	
July 24, 2026	81

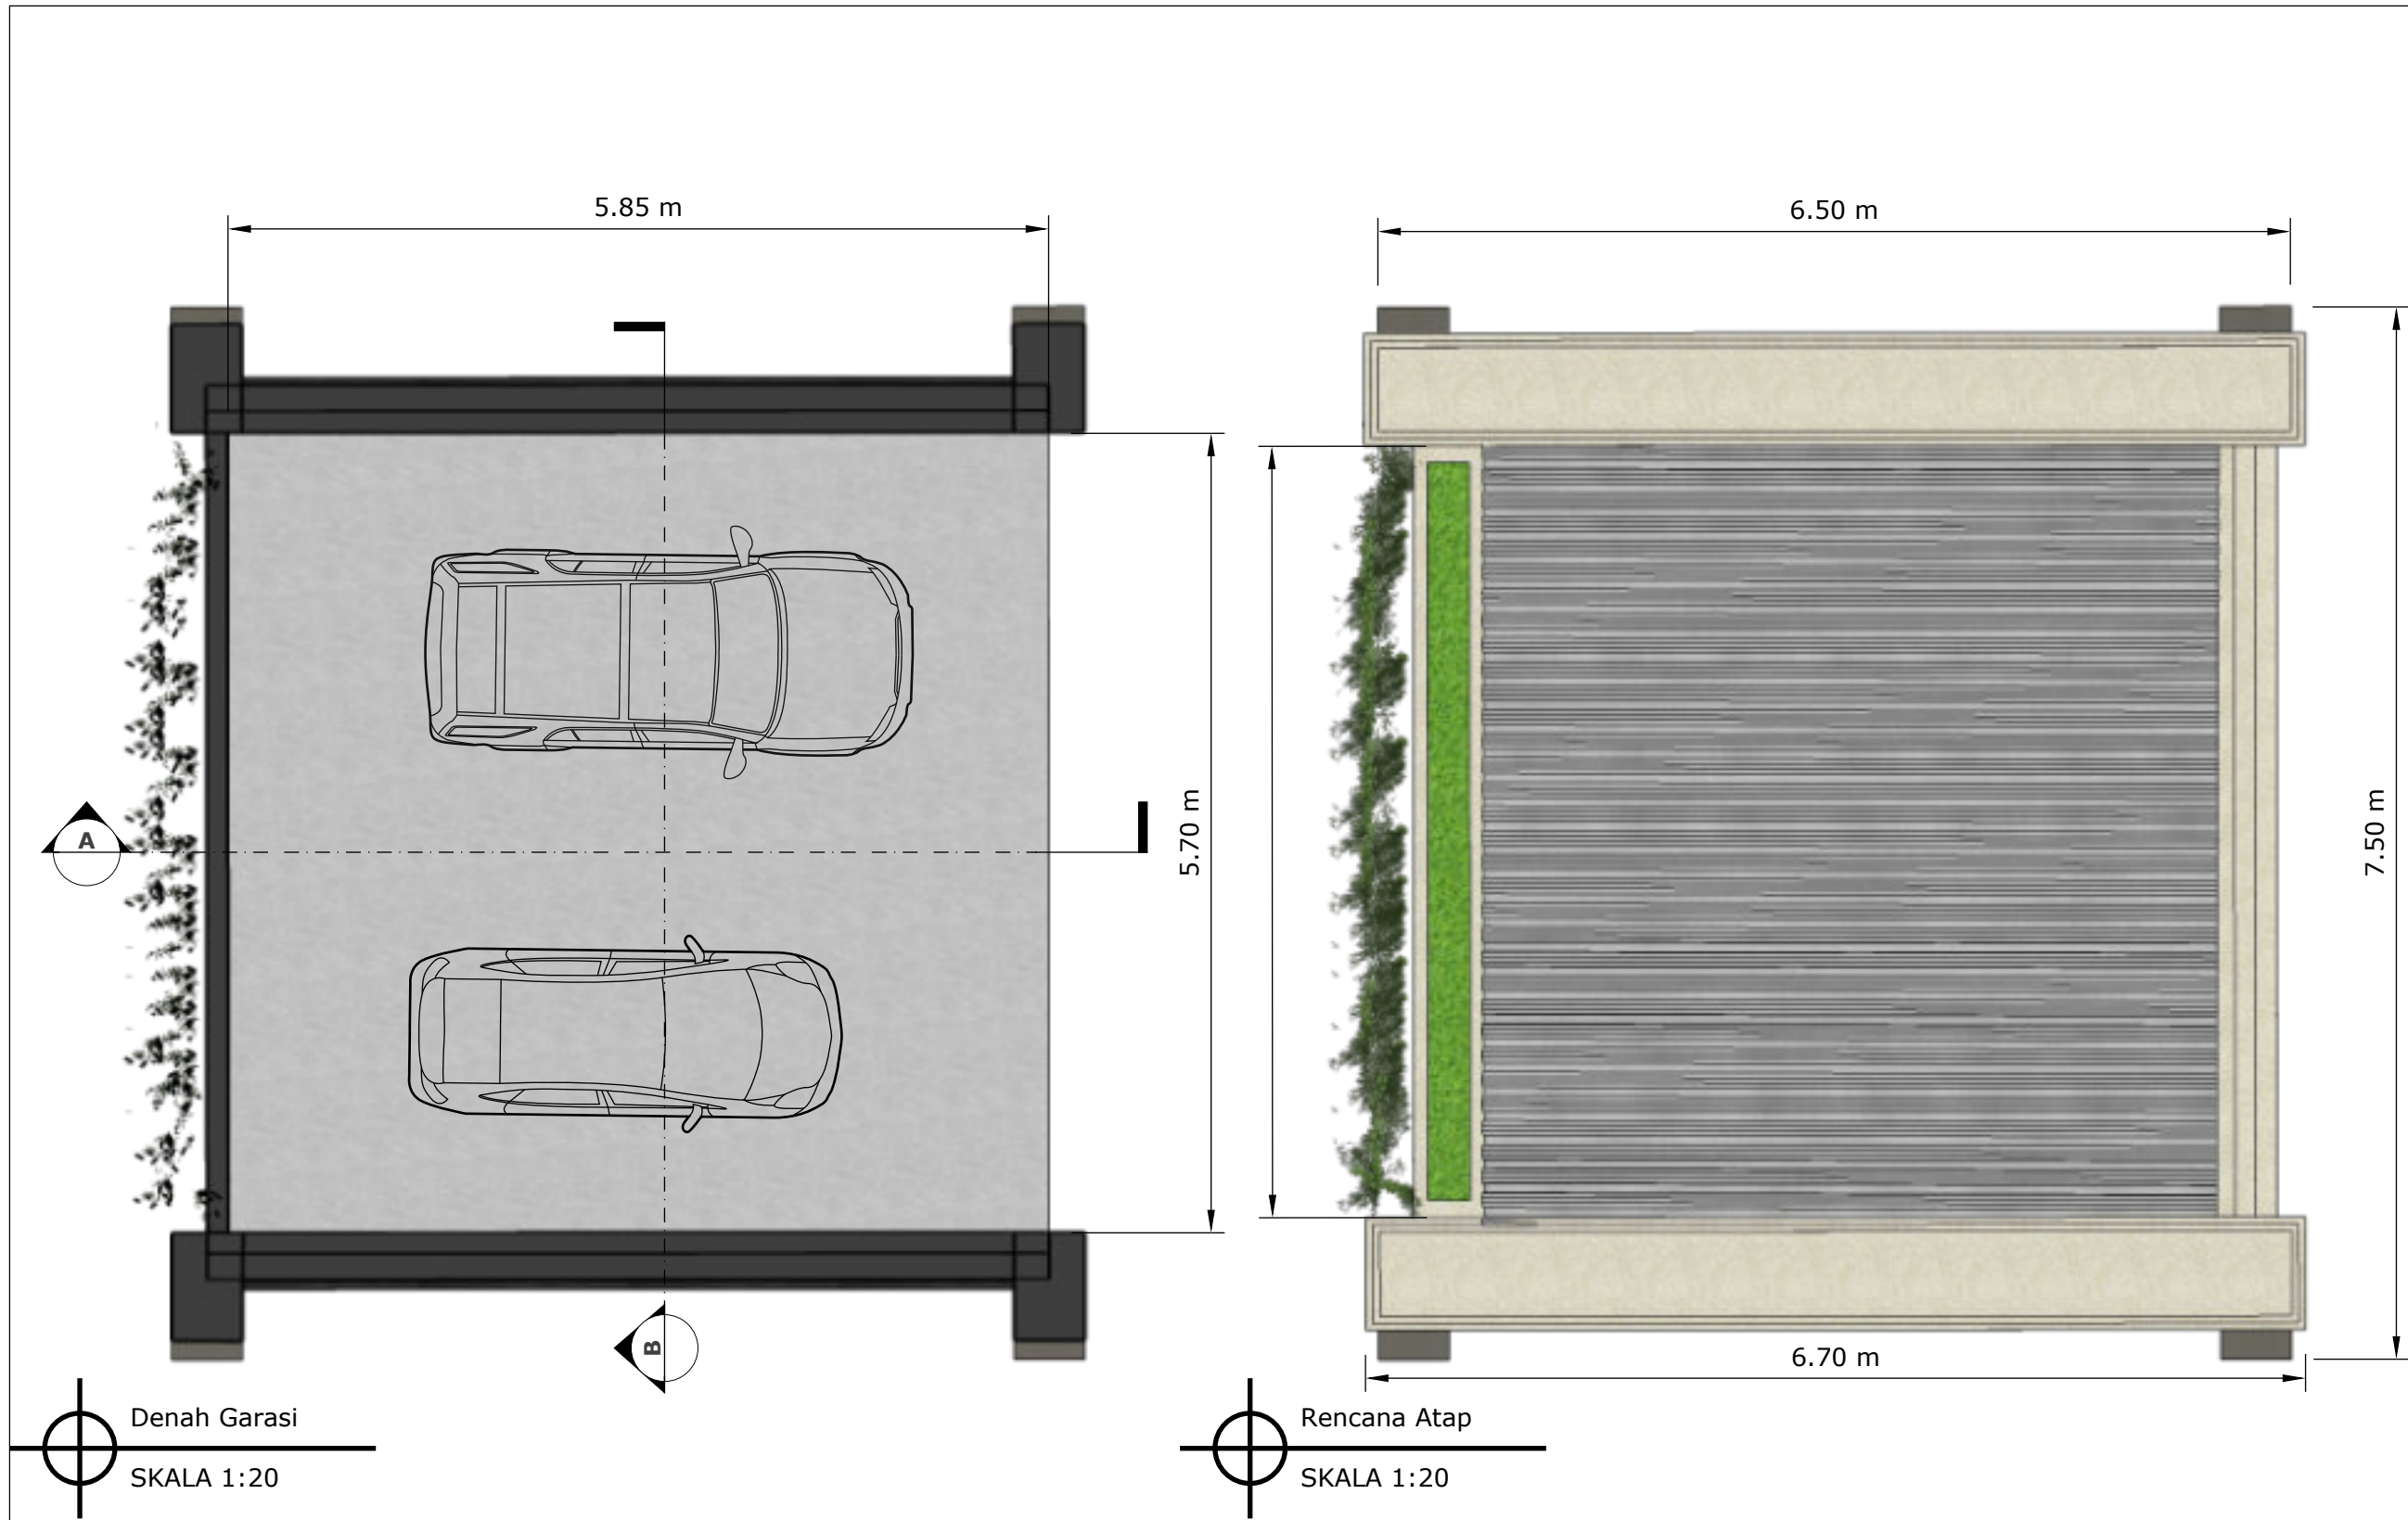


NAMA PROYEK	
ER VILLA, TANAHLOT,BALI INDONESIA	
DIPERIKSA	TTD
MENGETAHUI	TTD
NAMA GAMBAR	
Denah & Rencana Atap	
SKALA	KODE
KETERANGAN GAMBAR	
CATATAN REVISI	
ARSITEK	
REVISI KE	
DWA+ ARCHITECTS	
July 24, 2026	82


NAMA PROYEK	
ER VILLA, TANAHLOT,BALI INDONESIA	
DIPERIKSA	TTD
MENGETAHUI	TTD
NAMA GAMBAR	
Tampak	
SKALA	KODE
KETERANGAN GAMBAR	
CATATAN REVISI	
ARSITEK	
REVISI KE	
DWA+ ARCHITECTS	
July 24, 2026	83

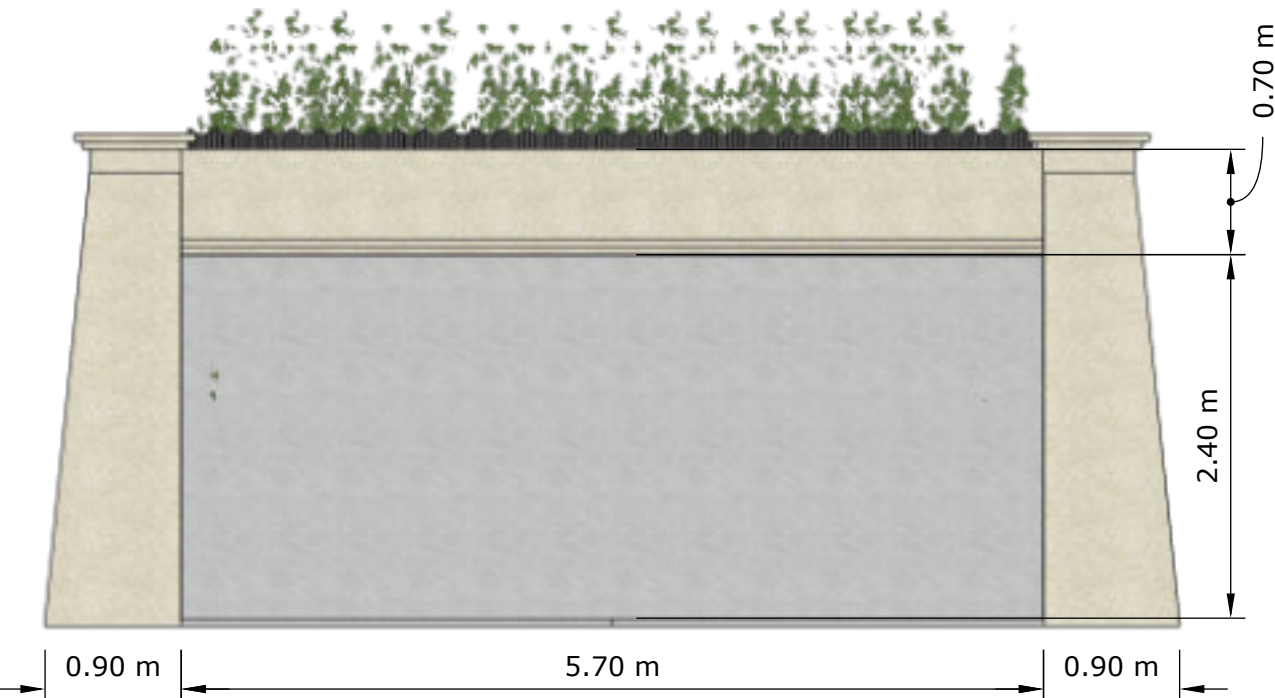





Tampak Depan
SKALA 1:20

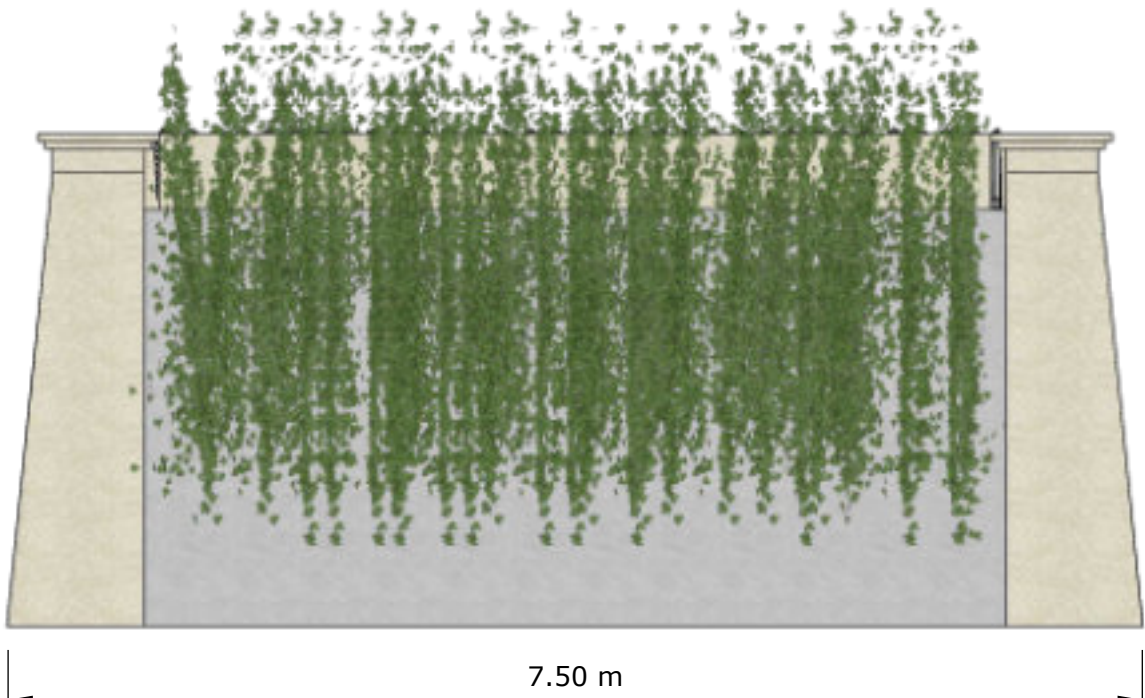


Tampak Belakang
SKALA 1:20

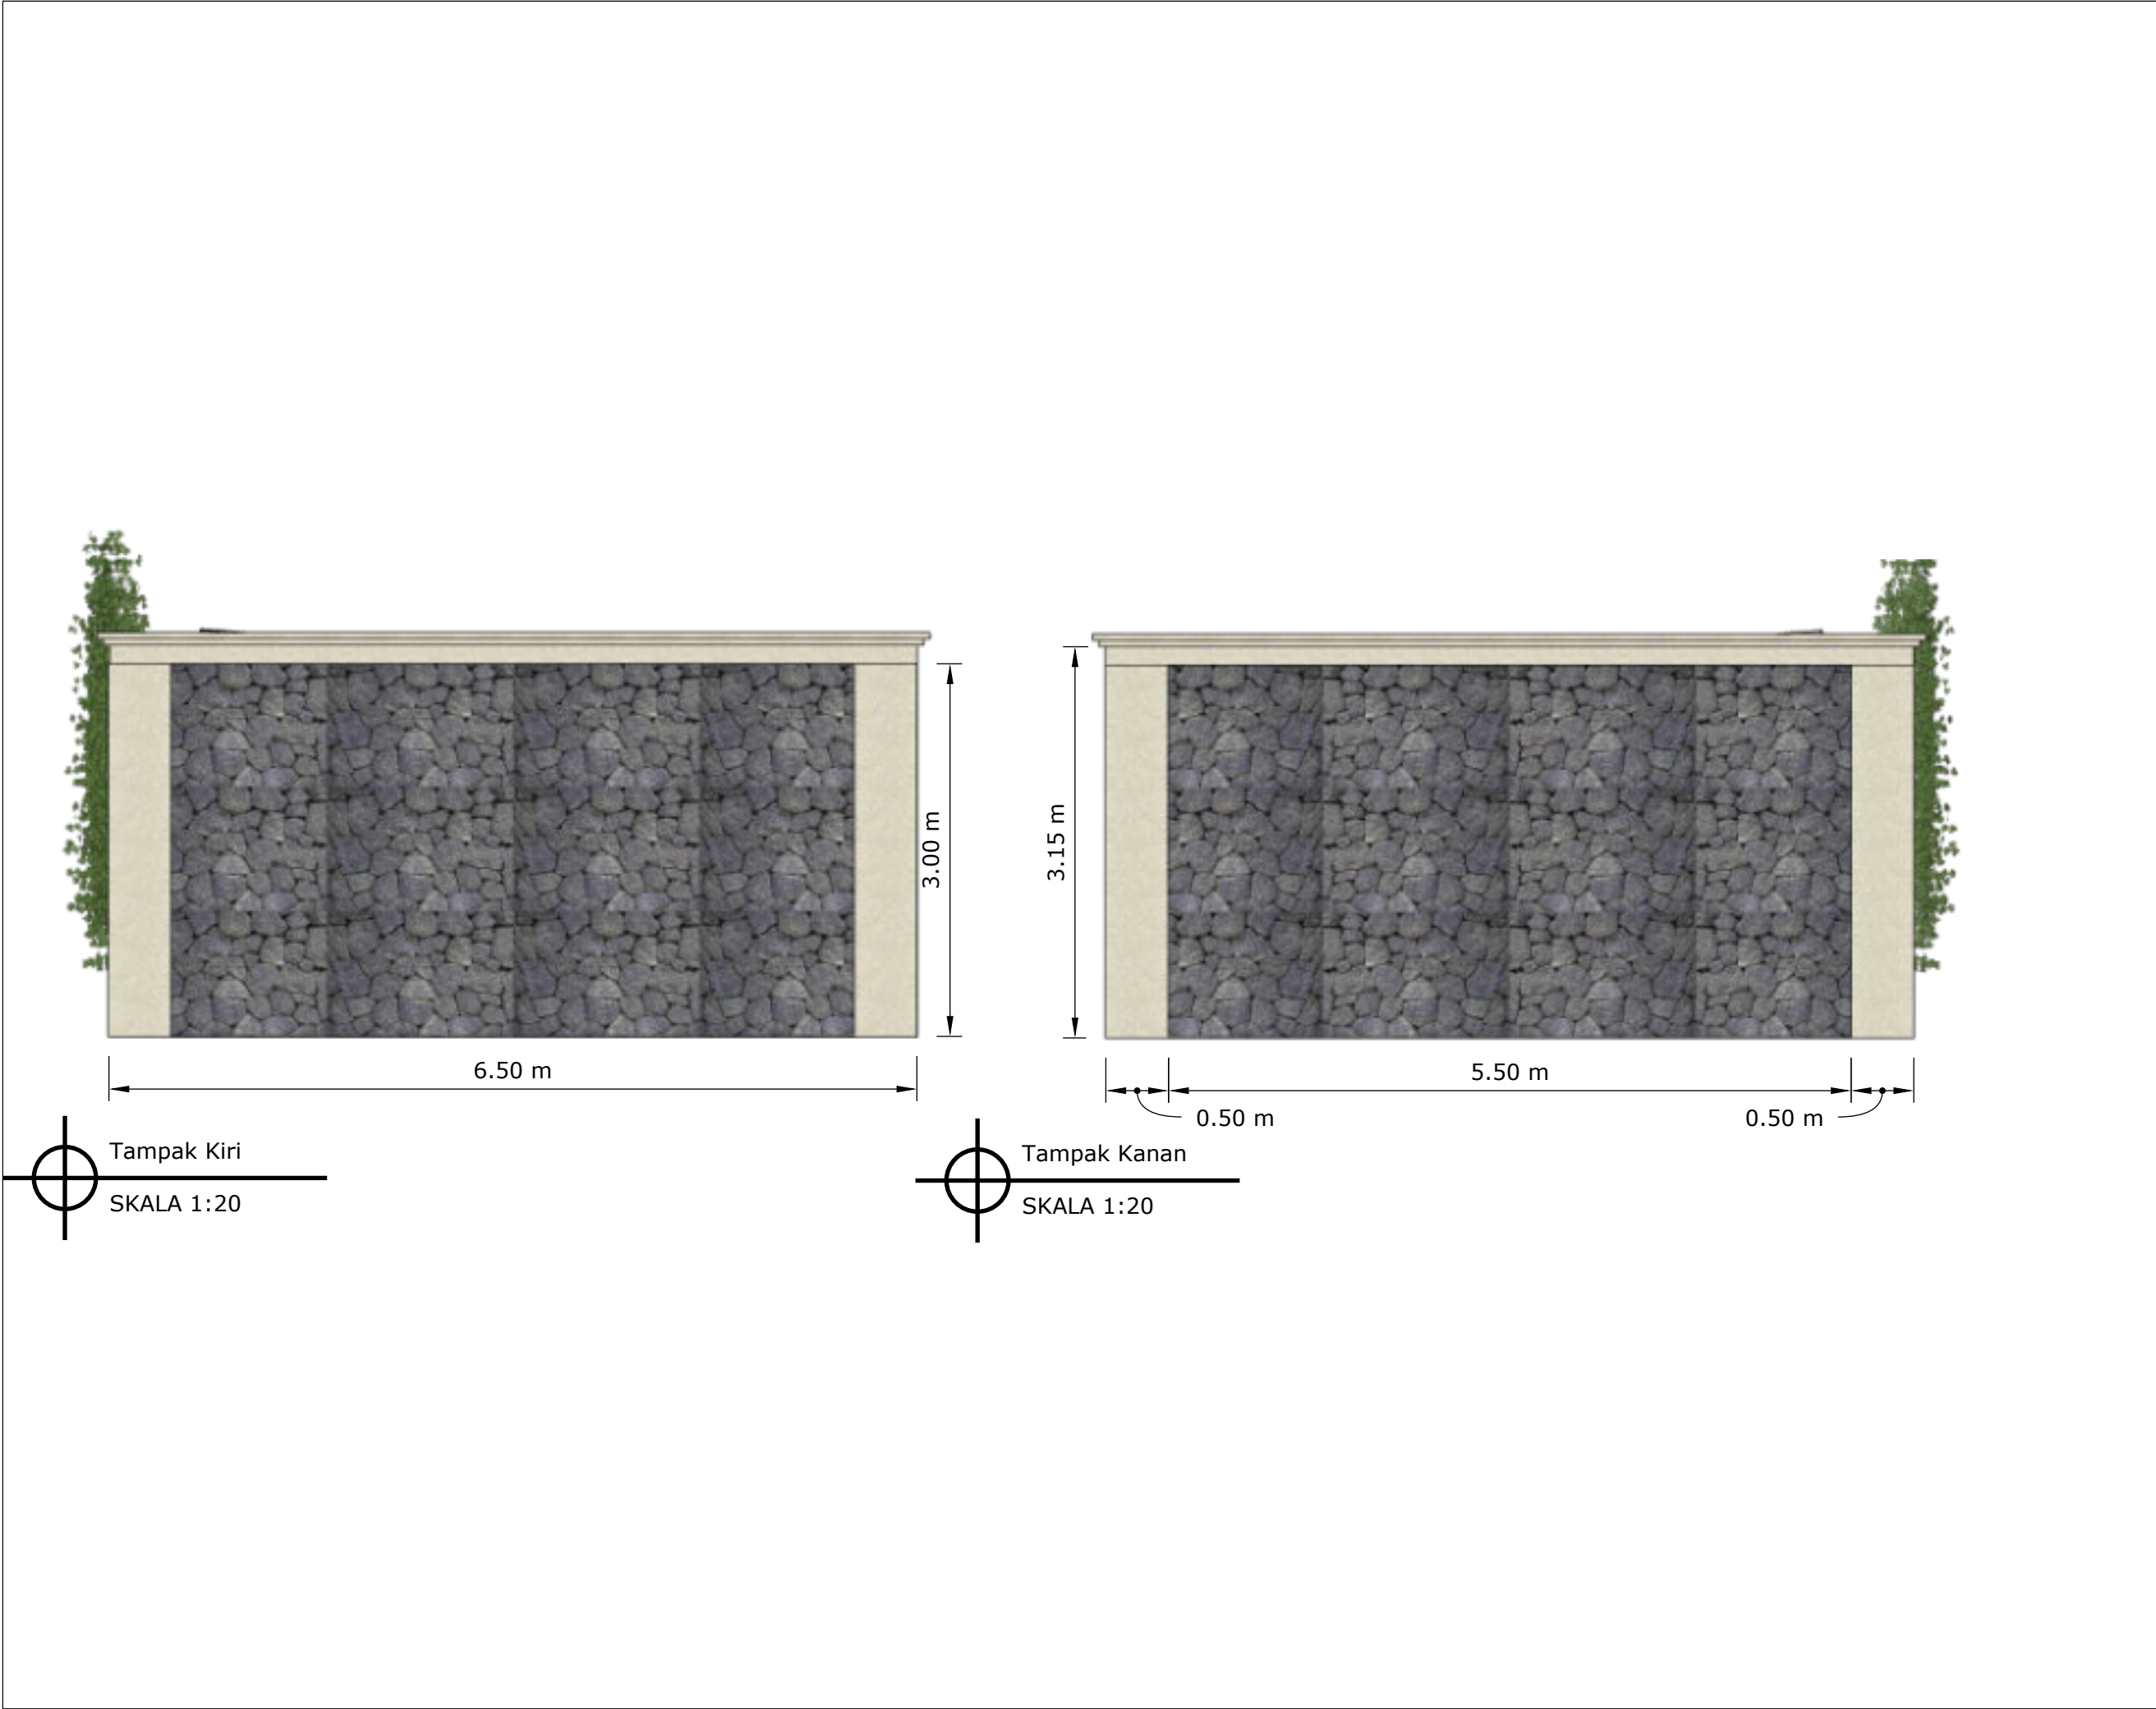

NAMA PROYEK	
ER VILLA, TANAHLOT,BALI INDONESIA	
DIPERIKSA	TTD
MENGETAHUI	TTD
NAMA GAMBAR	
Tampak	
SKALA	KODE
KETERANGAN GAMBAR	
CATATAN REVISI	
ARSITEK	
REVISI KE	
DWA+ ARCHITECTS	
July 24, 2026	84

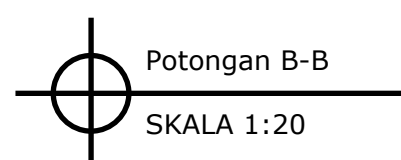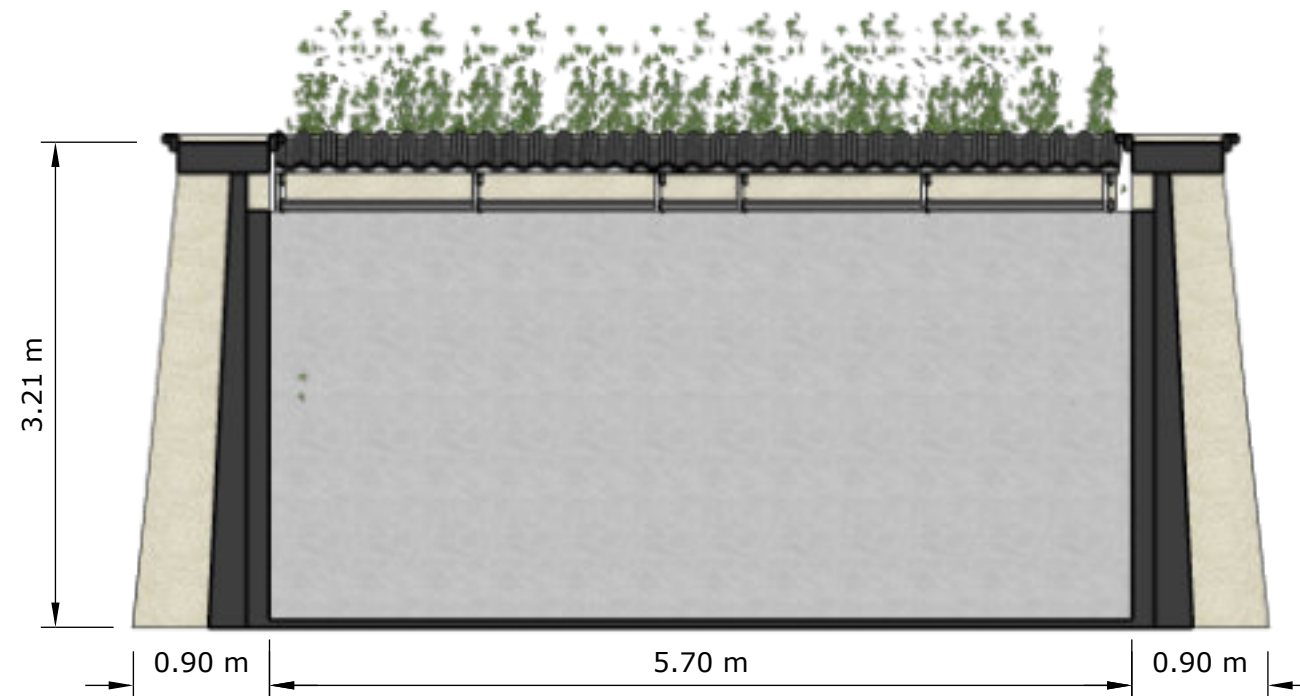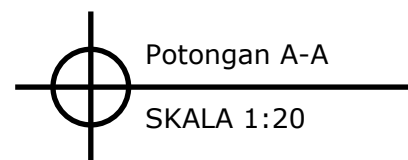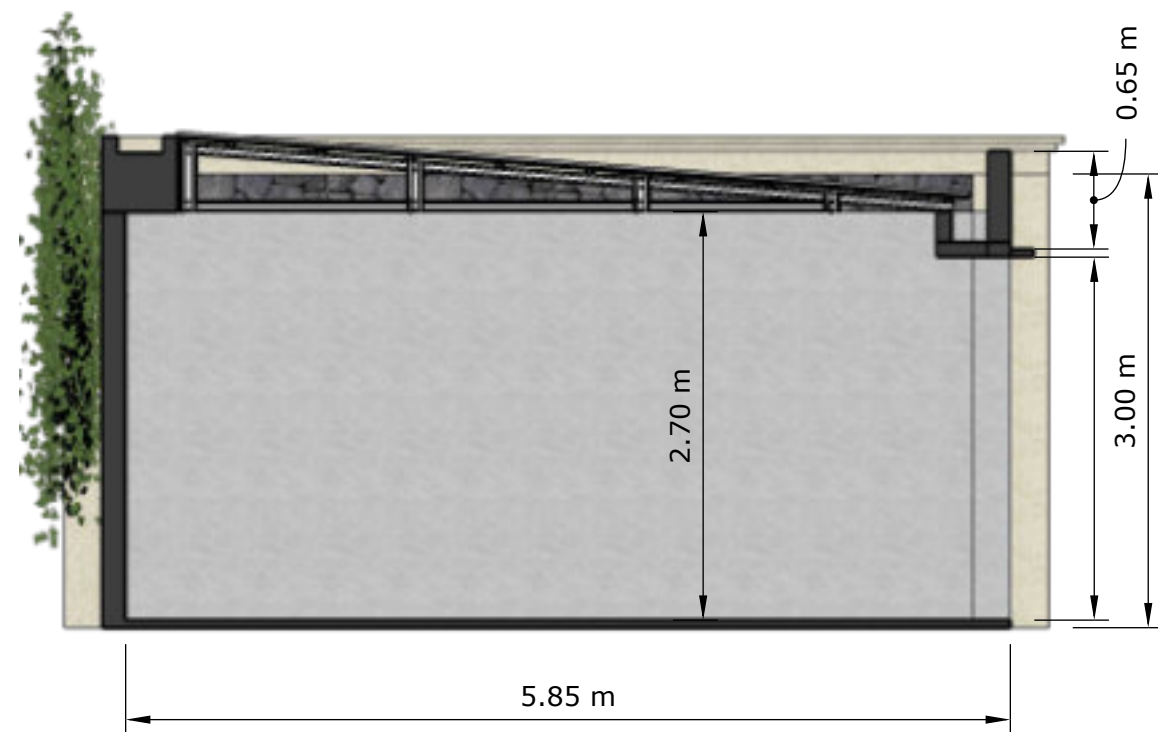


NAMA PROYEK	
ER VILLA, TANAHLOT,BALI INDONESIA	
DIPERIKSA	TTD
MENGETAHUI	TTD
NAMA GAMBAR	
Potongan	
SKALA	KODE
KETERANGAN GAMBAR	
CATATAN REVISI	
ARSITEK	
REVISI KE	
	
July 24, 2026	85

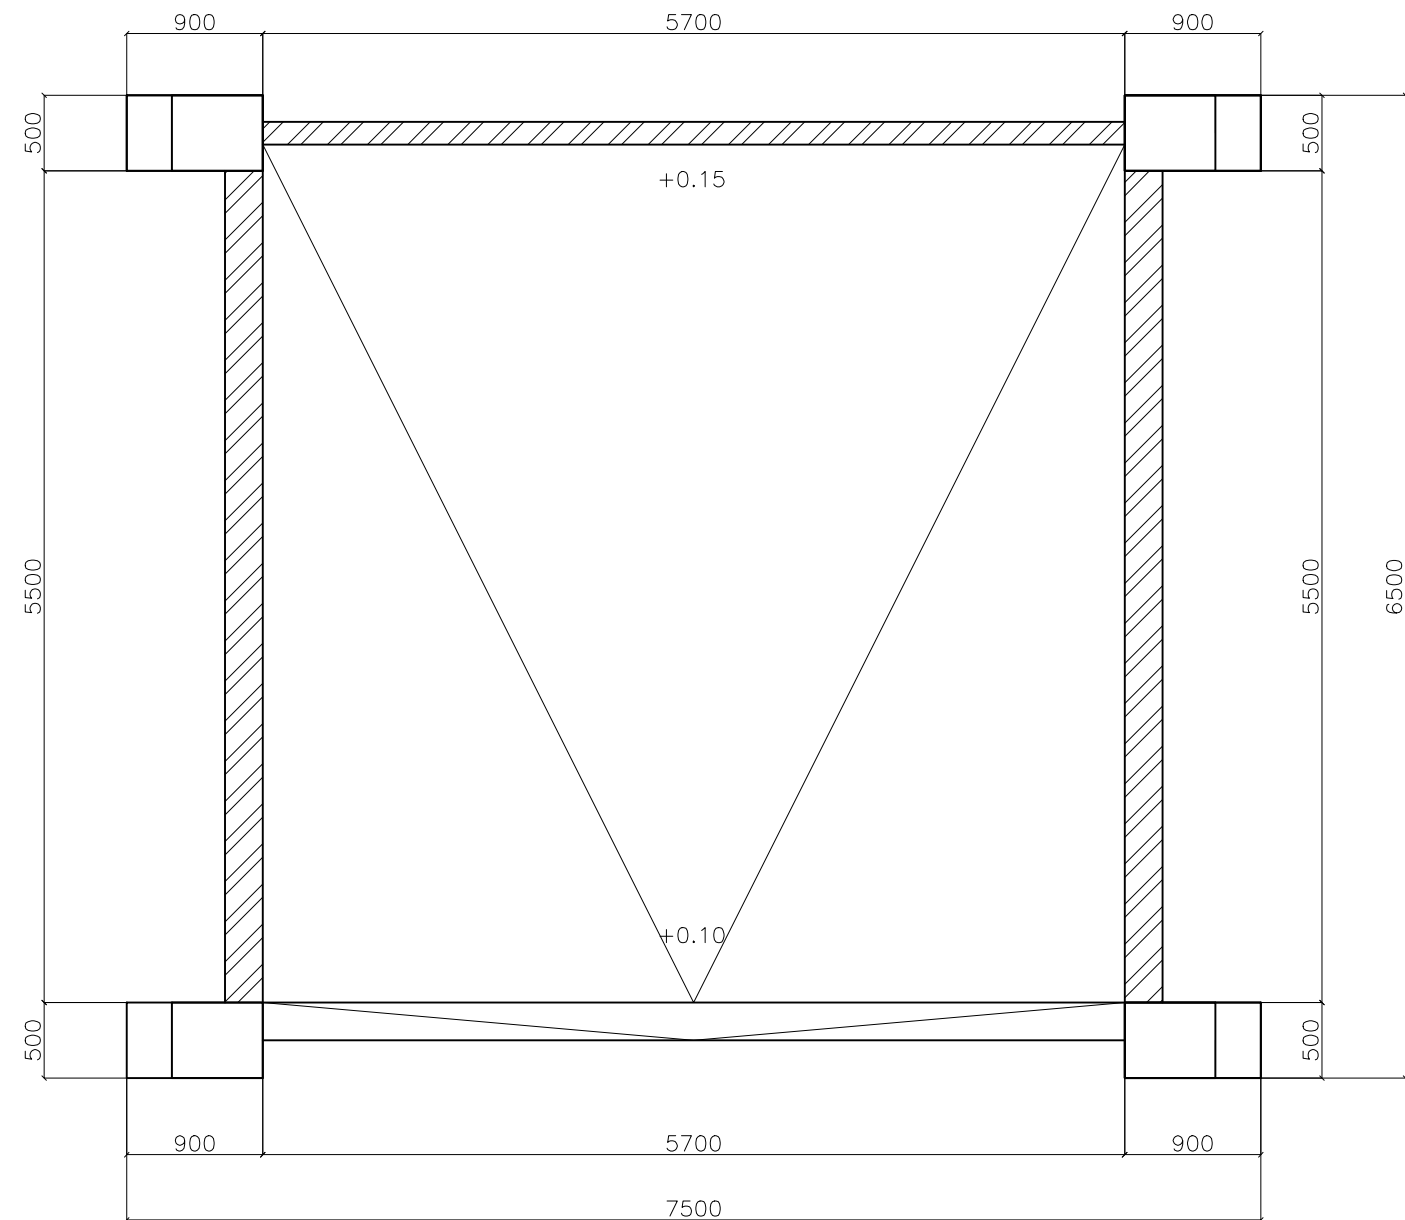


DENAH AREA PARKIR
SKALA 1 : 100

KETERANGAN			
NO.	REVISI	TANGGAL	PARAF
1			
PROJECT			
ALAMAT/LOKASI			
OWNER/CLIENT			
Kontraktor :			
DIGAMBAR		APRV	
CHECK			
CHECK			
CHECK		APRV	
JUDUL GAMBAR :			
DENAH SERVICE AREA			
DIGAMBAR	SKALA	TANGGAL	
TIPE GAMBAR			
NO. GAMBAR	1		

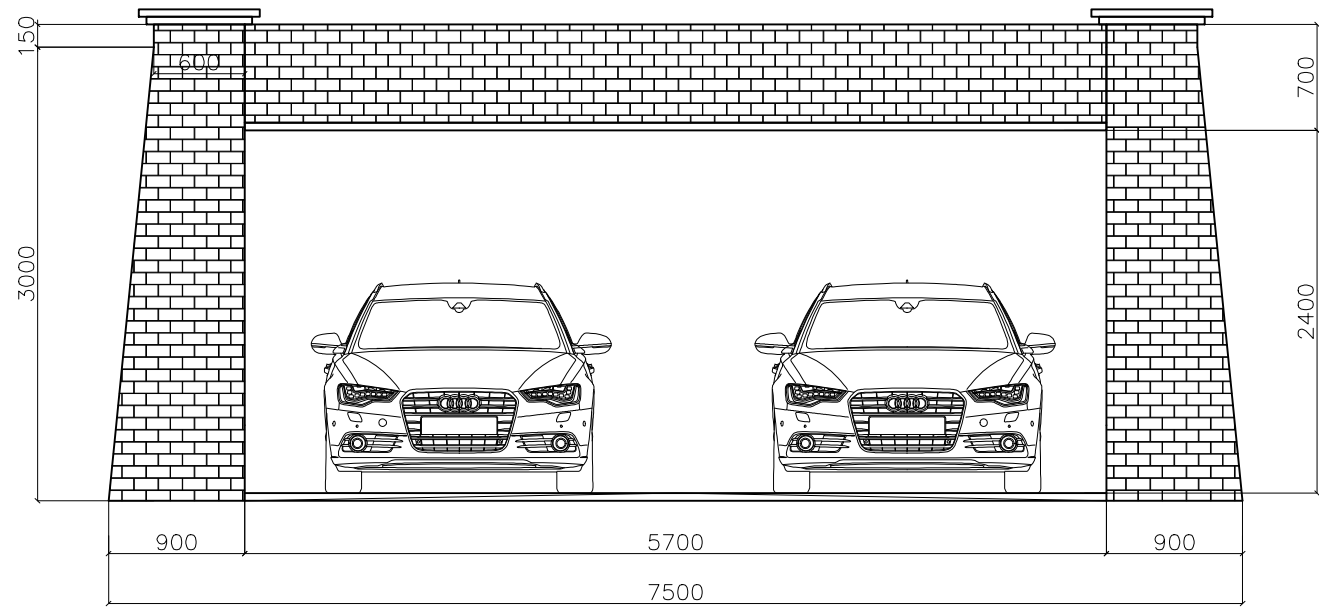


TAMPAK DEPAN
SKALA 1 : 100

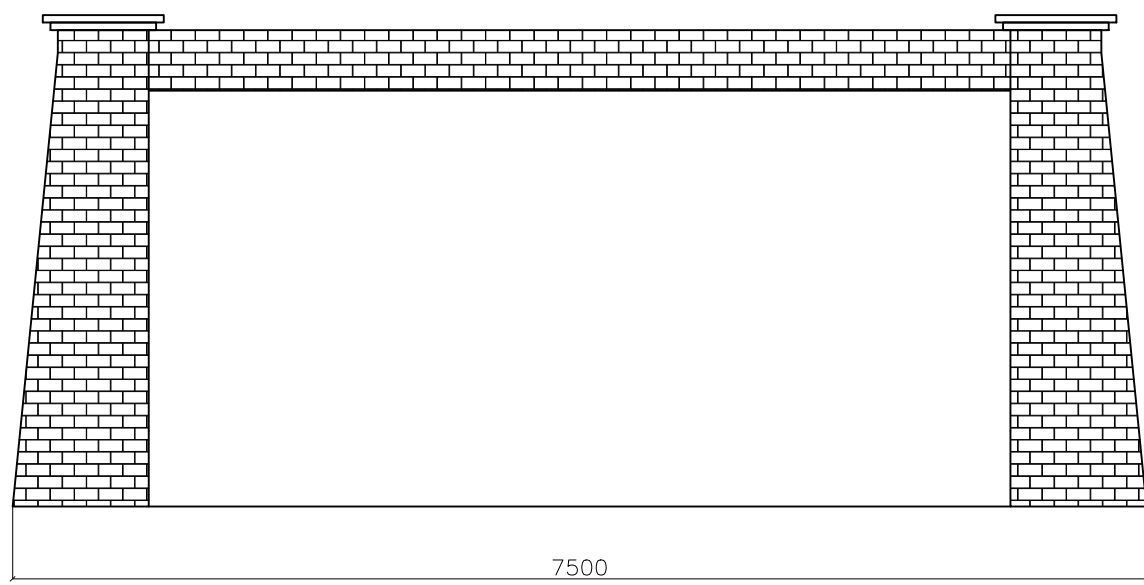


TAMPAK BELAKANG
SKALA 1 : 100

KETERANGAN			
NO.	REVISI	TANGGAL	PARAF
1			
PROJECT			
ALAMAT/LOKASI			
OWNER/CLIENT			
Kontraktor :			
DIGAMBAR		APRV	
CHECK			
CHECK			
CHECK		APRV	
JUDUL GAMBAR :			
TAMPAK			
DIGAMBAR	SKALA	TANGGAL	
TIPE GAMBAR			
NO. GAMBAR	2		

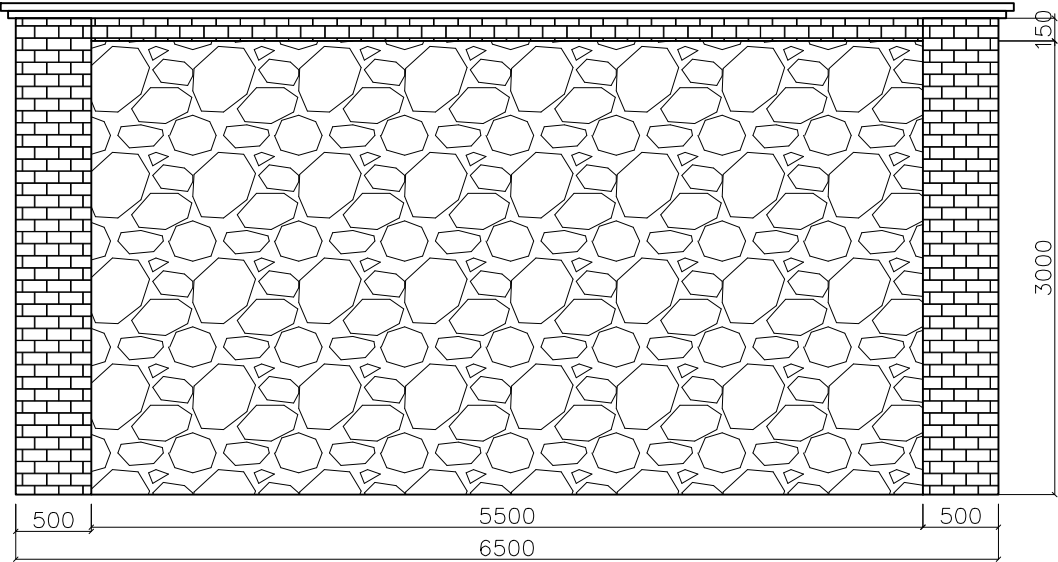


TAMPAK KANAN
SKALA 1 : 100

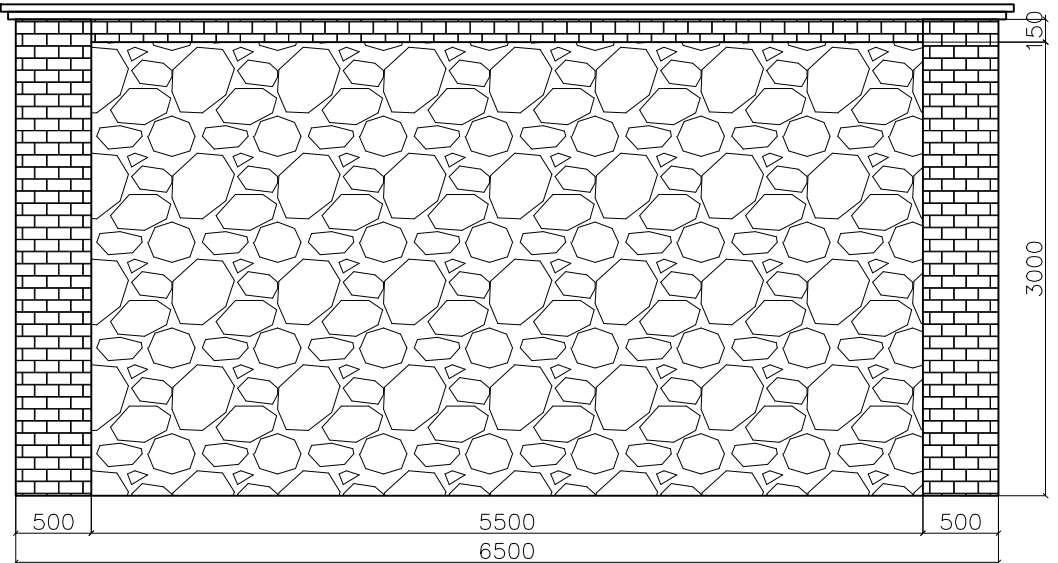


TAMPAK KIRI
SKALA 1 : 100

KETERANGAN			
NO.	REVISI	TANGGAL	PARAF
1			
PROJECT			
ALAMAT/LOKASI			
OWNER/CLIENT			
Kontraktor :			
DIGAMBAR		APRV	
CHECK			
CHECK			
CHECK		APRV	
JUDUL GAMBAR :			
TAMPAK			
DIGAMBAR	SKALA	TANGGAL	
TIPE GAMBAR			
NO. GAMBAR	3		

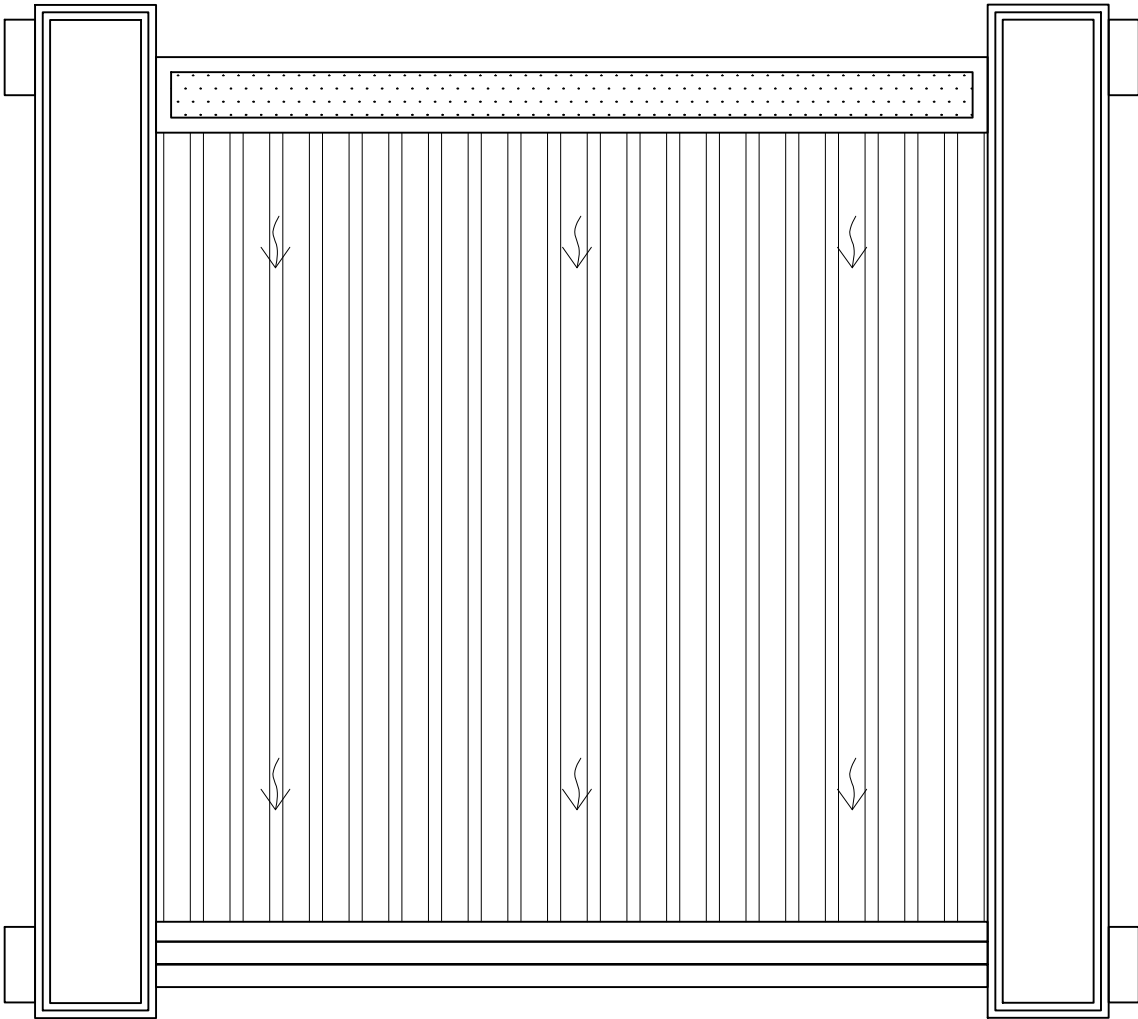


DENAH RENCANA ATAP
SKALA 1 : 100

KETERANGAN			
NO.	REVISI	TANGGAL	PARAF
1			
PROJECT			
ALAMAT/LOKASI			
OWNER/CLIENT			
Kontraktor :			
DIGAMBAR		APRV	
CHECK			
CHECK			
CHECK		APRV	
JUDUL GAMBAR :			
DENAH RENCANA ATAP			
DIGAMBAR	SKALA	TANGGAL	
TIPE GAMBAR			
NO. GAMBAR	4		

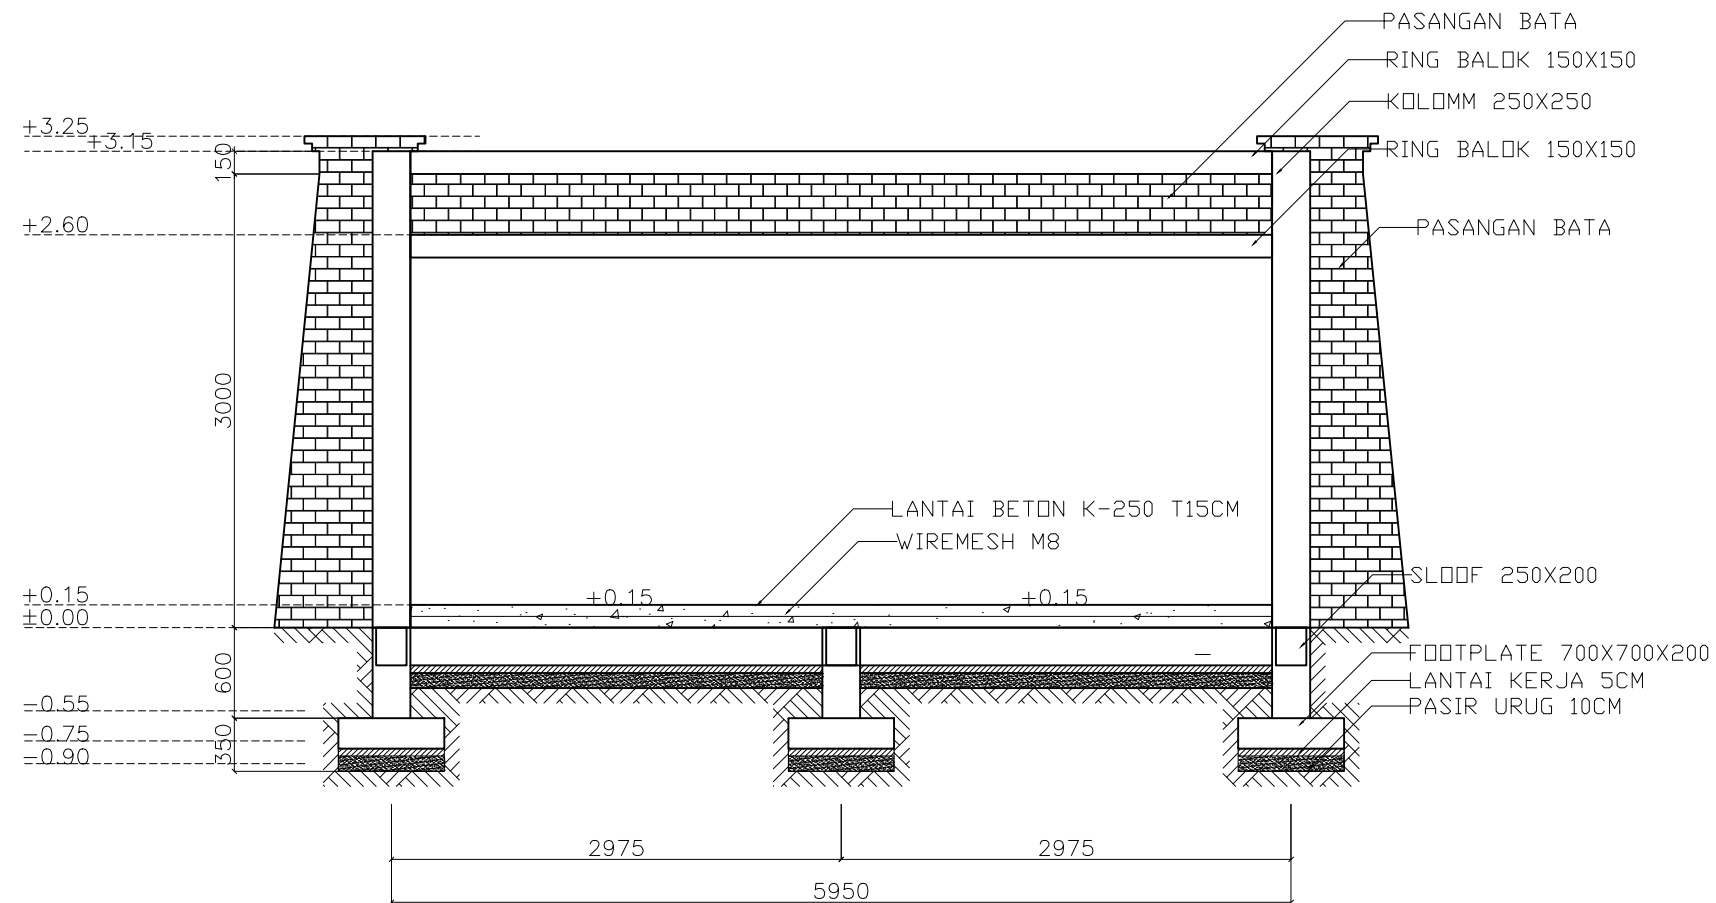


POTONGAN A
SKALA 1 : 100


KETERANGAN			
NO.	REVISI	TANGGAL	PARA
1			
PROJECT			
ALAMAT/LOKASI			
OWNER/CLIENT			
Kontraktor :			
DIGAMBAR		APRV	
CHECK			
CHECK			
CHECK		APRV	
JUDUL GAMBAR :			
POTONGAN A			
DIGAMBAR	SKALA	TANGGAL	
TIPE GAMBAR			
NO. GAMBAR	5		

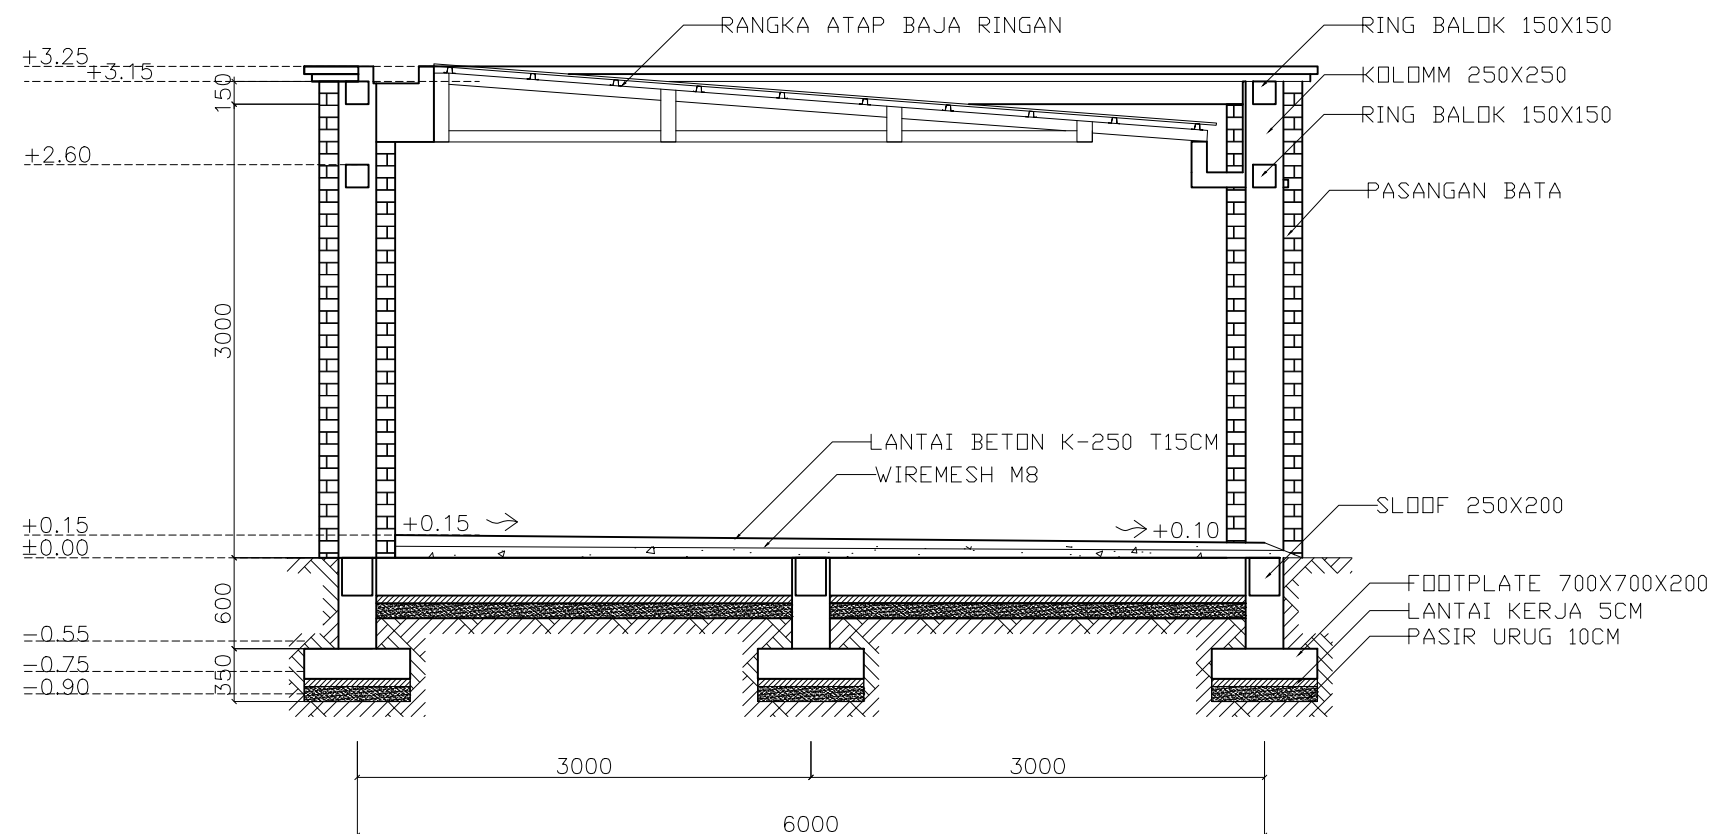

POTONGAN B
SKALA 1 : 100

KETERANGAN			
NO.	REVISI	TANGGAL	PARA
1			
PROJECT			
ALAMAT/LOKASI			
OWNER/CLIENT			
Kontraktor :			
DIGAMBAR		APRV	
CHECK			
CHECK			
CHECK		APRV	
JUDUL GAMBAR :			
POTONGAN			
DIGAMBAR	SKALA	TANGGAL	
TIPE GAMBAR			
NO. GAMBAR	6		

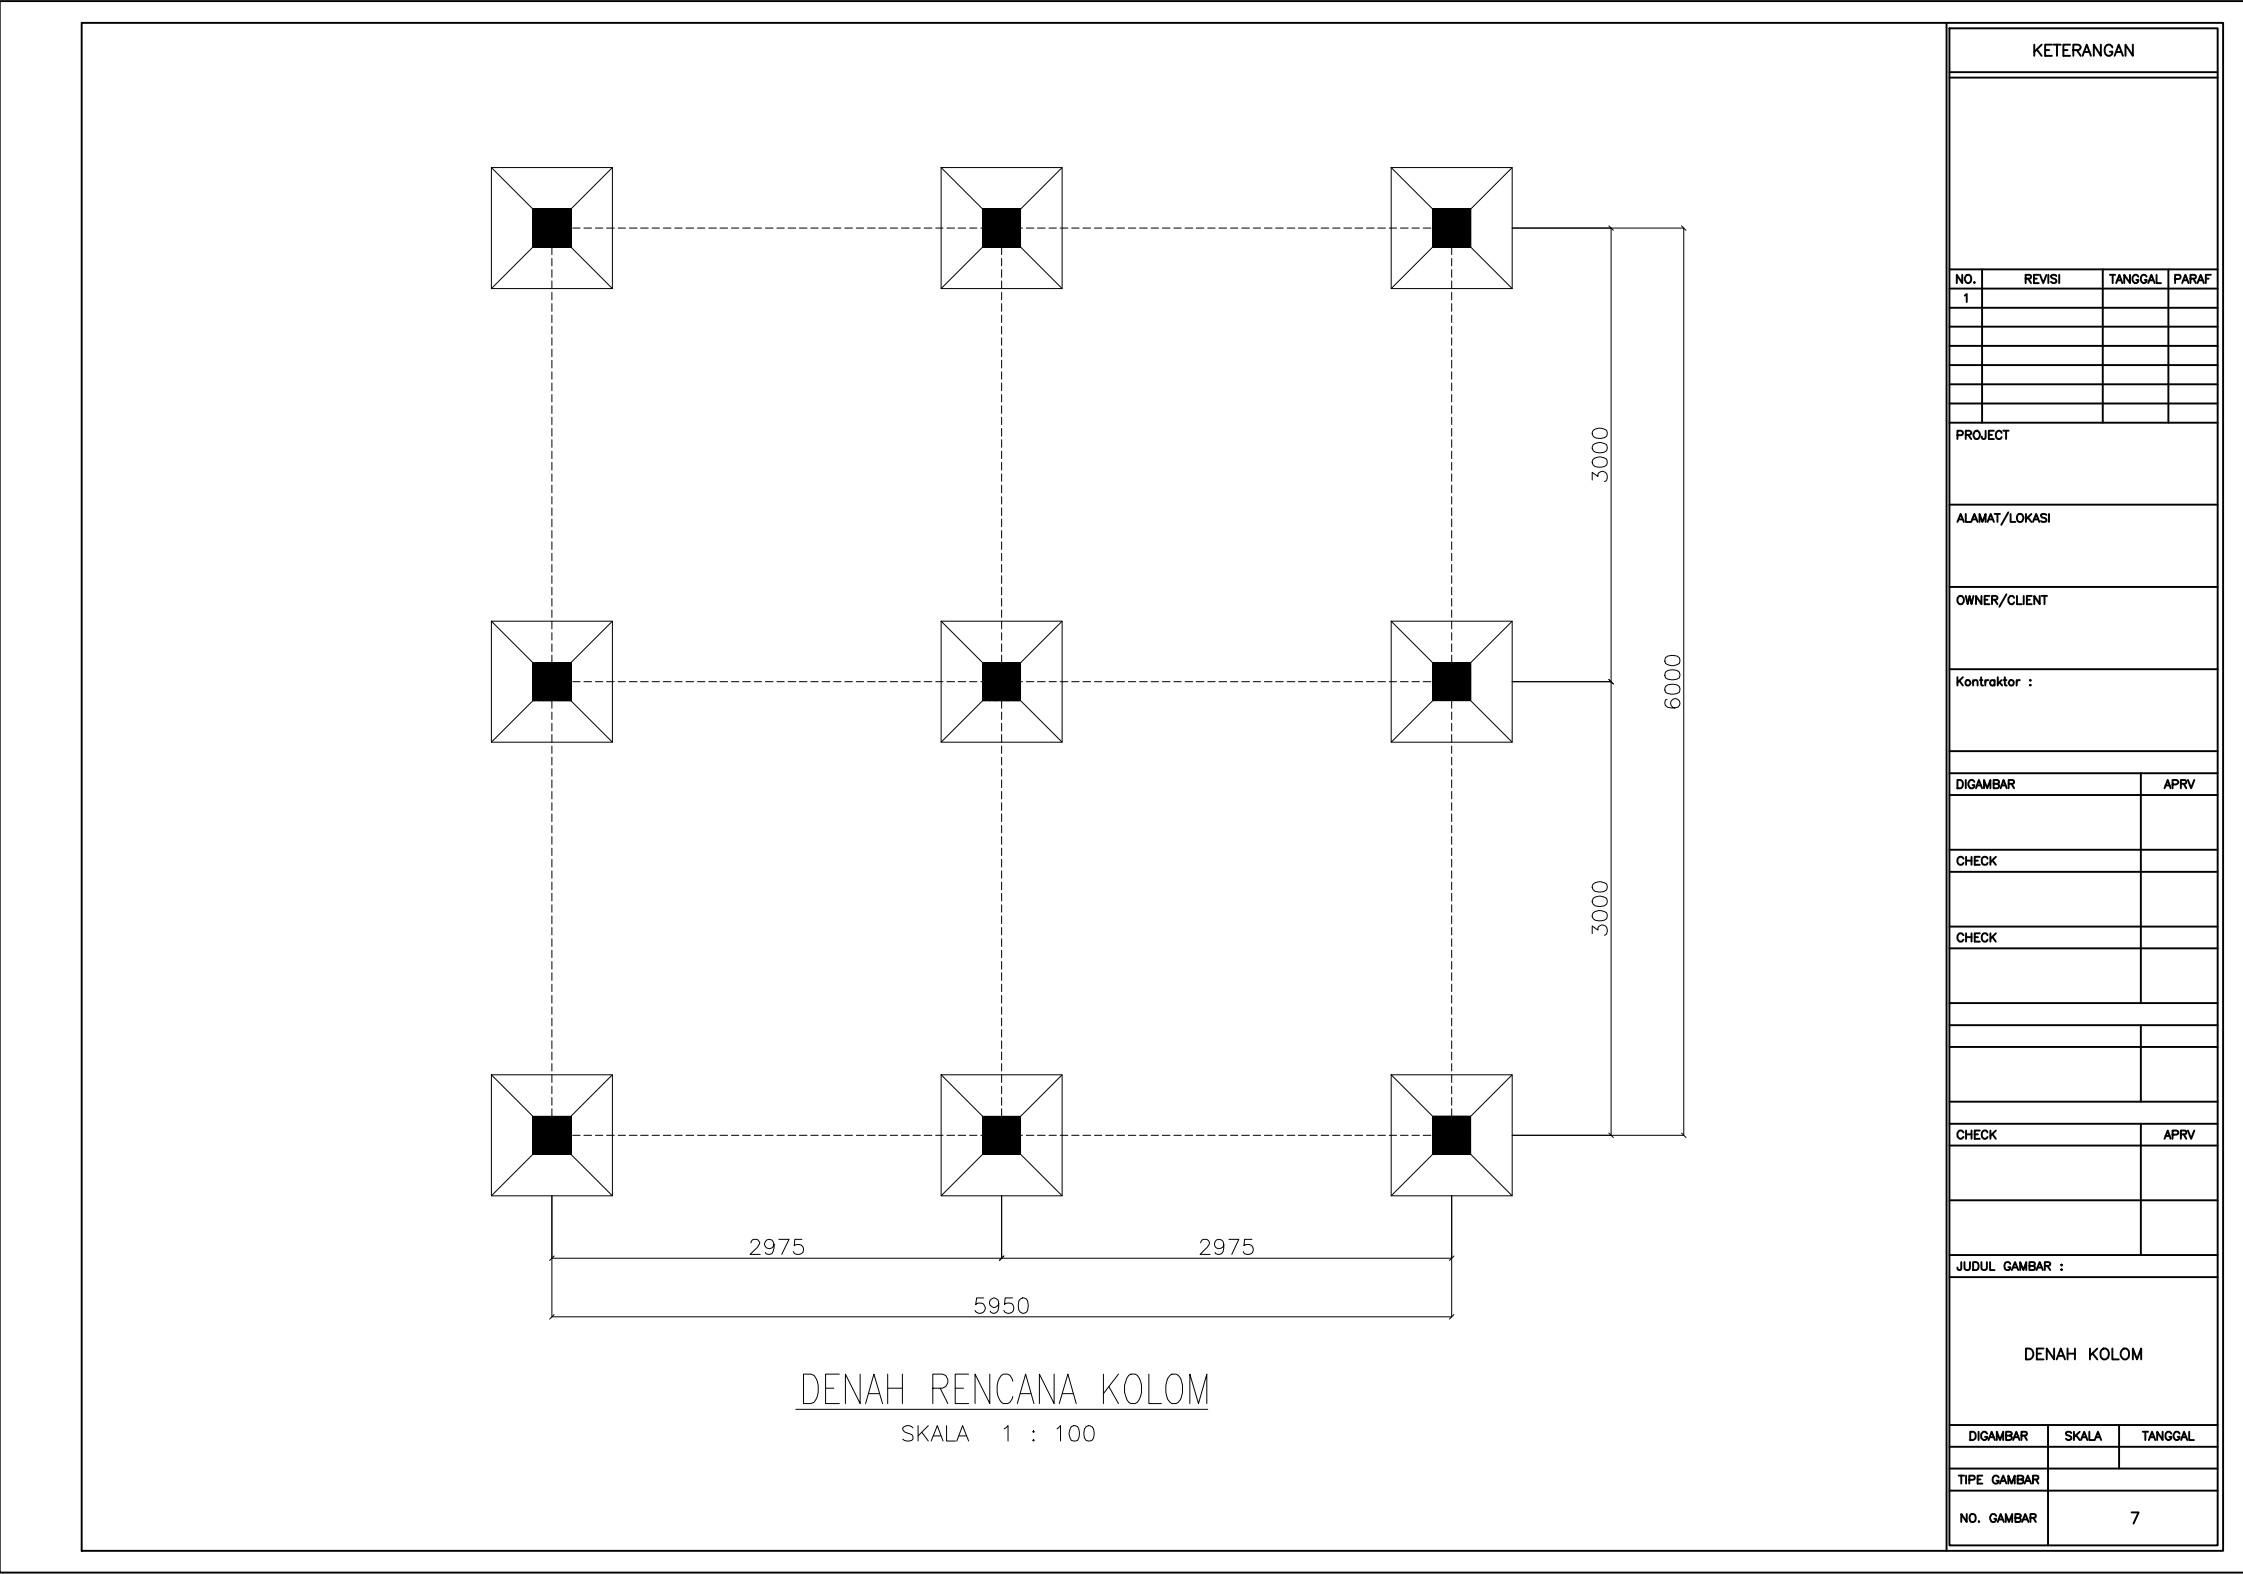


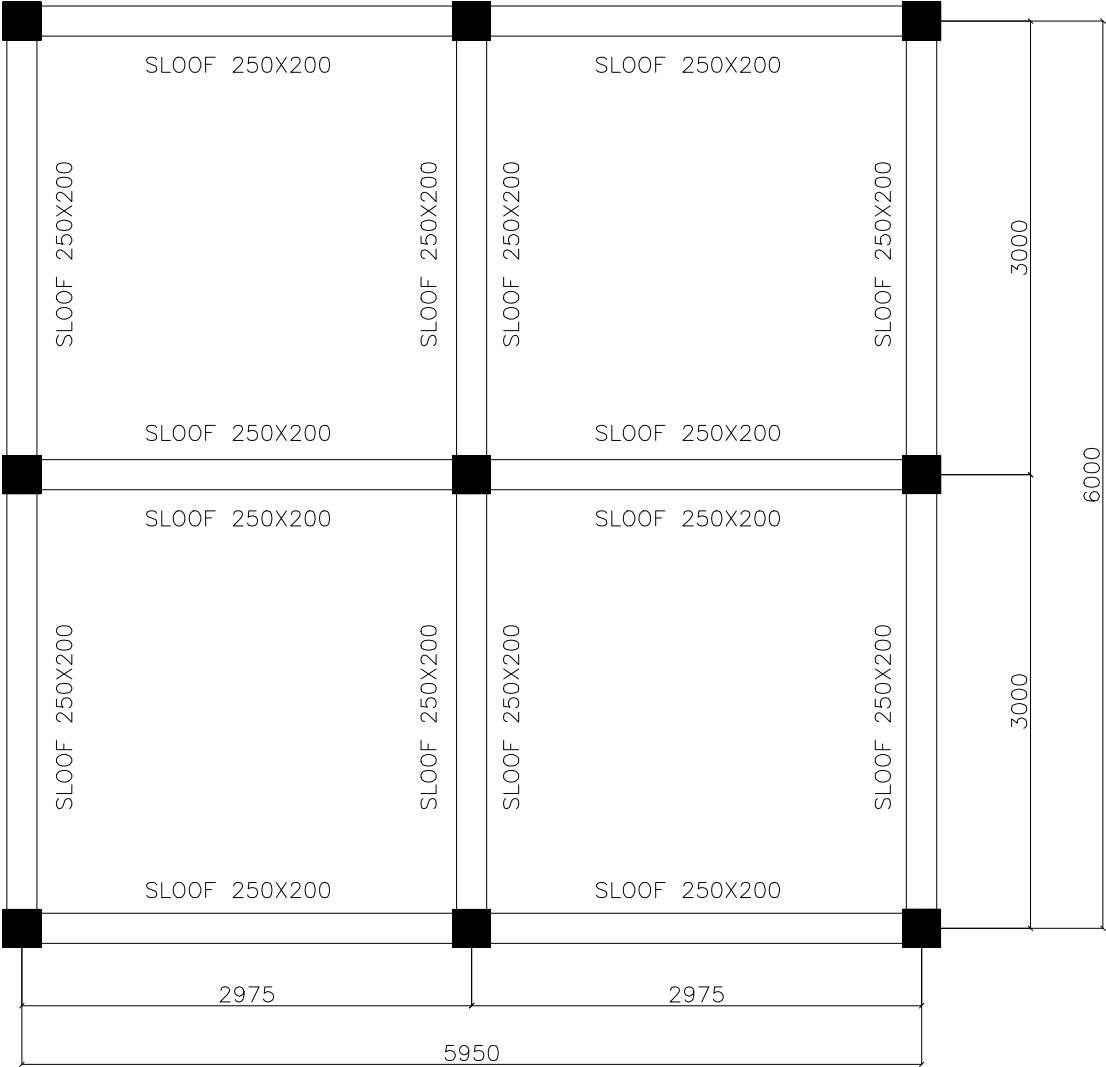

DENAH RENCANA SLOOF
SKALA 1 : 100


A

KETERANGAN			
NO.	REVISI	TANGGAL	PARAF
1			
PROJECT			
ALAMAT/LOKASI			
OWNER/CLIENT			
Kontraktor :			
DIGAMBAR		APRV	
CHECK			
CHECK			
CHECK		APRV	
JUDUL GAMBAR :			
DENAH SLOOF			
DIGAMBAR	SKALA	TANGGAL	
TIPE GAMBAR			
NO. GAMBAR	8		

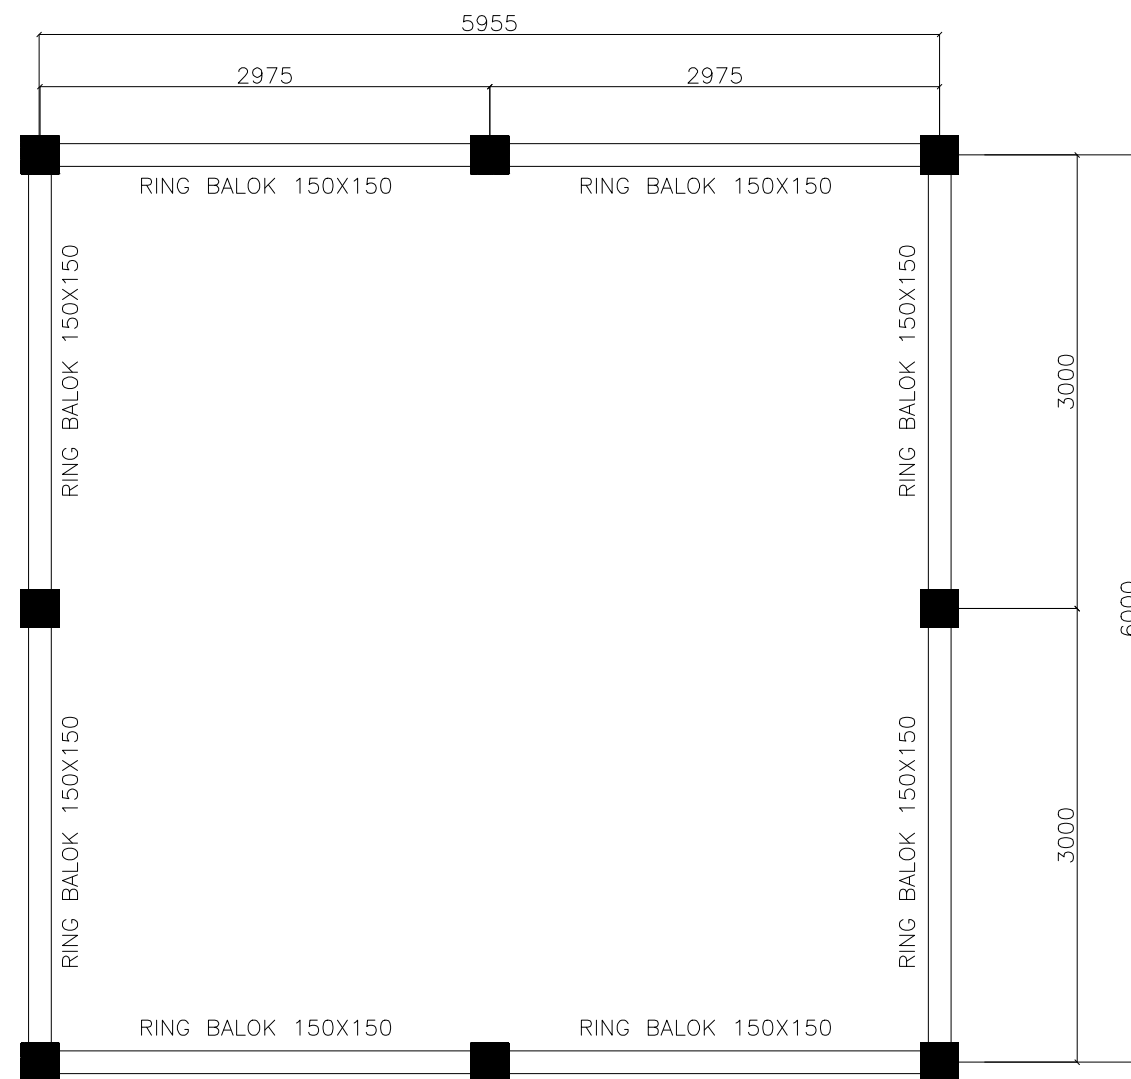


DENAH RENCANA RING BALOK
SKALA 1 : 100

KETERANGAN			
NO.	REVISI	TANGGAL	PARAF
1			
PROJECT			
ALAMAT/LOKASI			
OWNER/CLIENT			
Kontraktor :			
DIGAMBAR		APRV	
CHECK			
CHECK			
CHECK		APRV	
JUDUL GAMBAR :			
DENAH BALOK			
DIGAMBAR	SKALA	TANGGAL	
TIPE GAMBAR			
NO. GAMBAR	9		

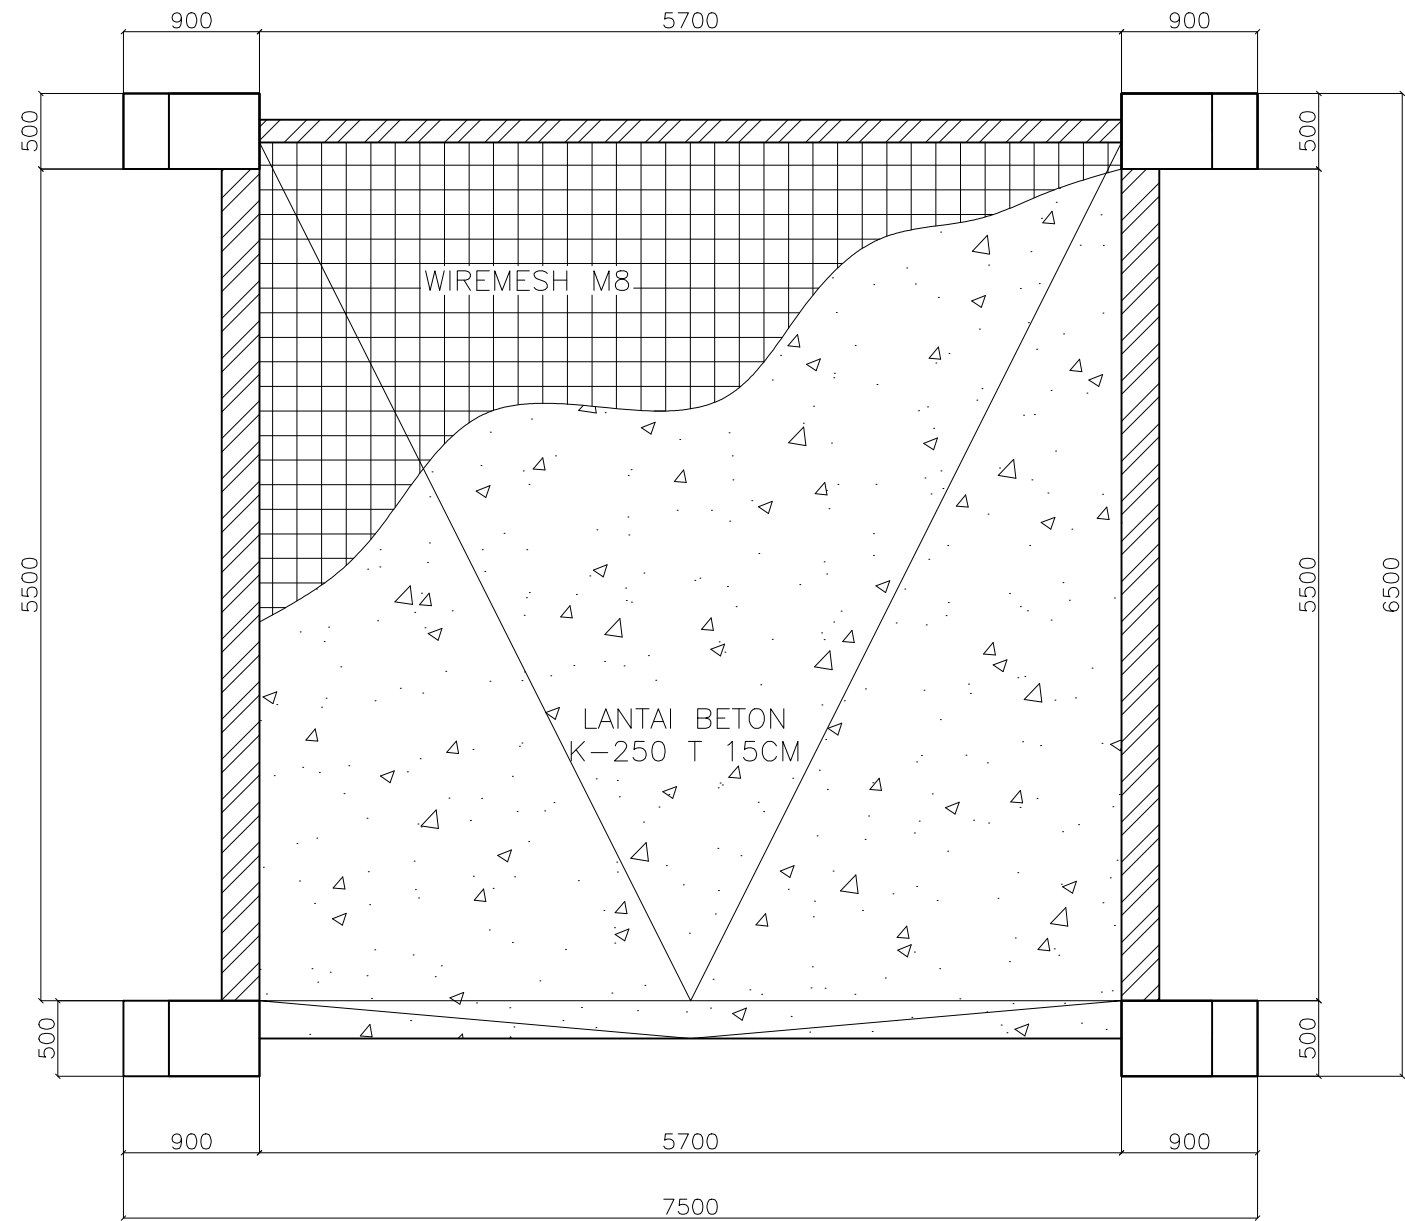


DENAH RENCANA LANTAI
SKALA 1 : 100


KETERANGAN			
NO.	REVISI	TANGGAL	PARAF
1			
PROJECT			
ALAMAT/LOKASI			
OWNER/CLIENT			
Kontraktor :			
DIGAMBAR		APRV	
CHECK			
CHECK			
CHECK		APRV	
JUDUL GAMBAR :			
DENAH RENCANA LANTAI			
DIGAMBAR	SKALA	TANGGAL	
TIPE GAMBAR			
NO. GAMBAR	10		

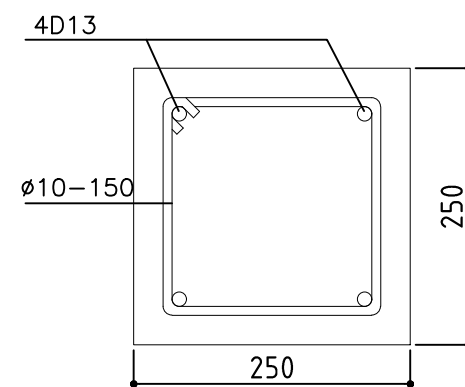

DETAIL K1
SKALA 1 : 10

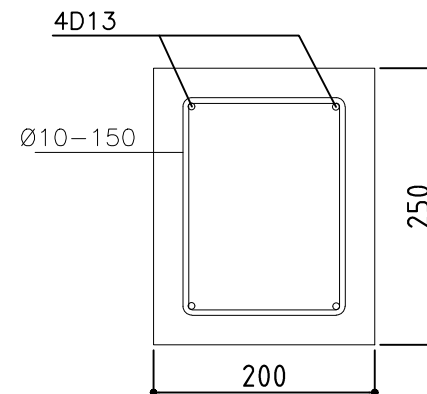


DETAIL SLOOF
SKALA 1 : 10

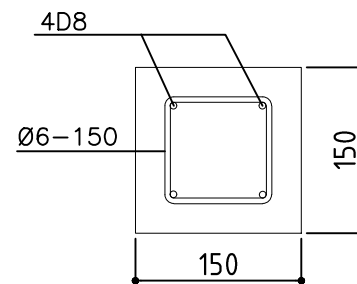

DETAIL RING BALOK
SKALA 1 : 10


KETERANGAN			
NO.	REVISI	TANGGAL	PARAF
1			
PROJECT			
ALAMAT/LOKASI			
OWNER/CLIENT			
Kontraktor :			
DIGAMBAR		APRV	
CHECK			
CHECK			
CHECK		APRV	
JUDUL GAMBAR :			
DETAIL BALOK			
DIGAMBAR	SKALA	TANGGAL	
TIPE GAMBAR			
NO. GAMBAR	11		

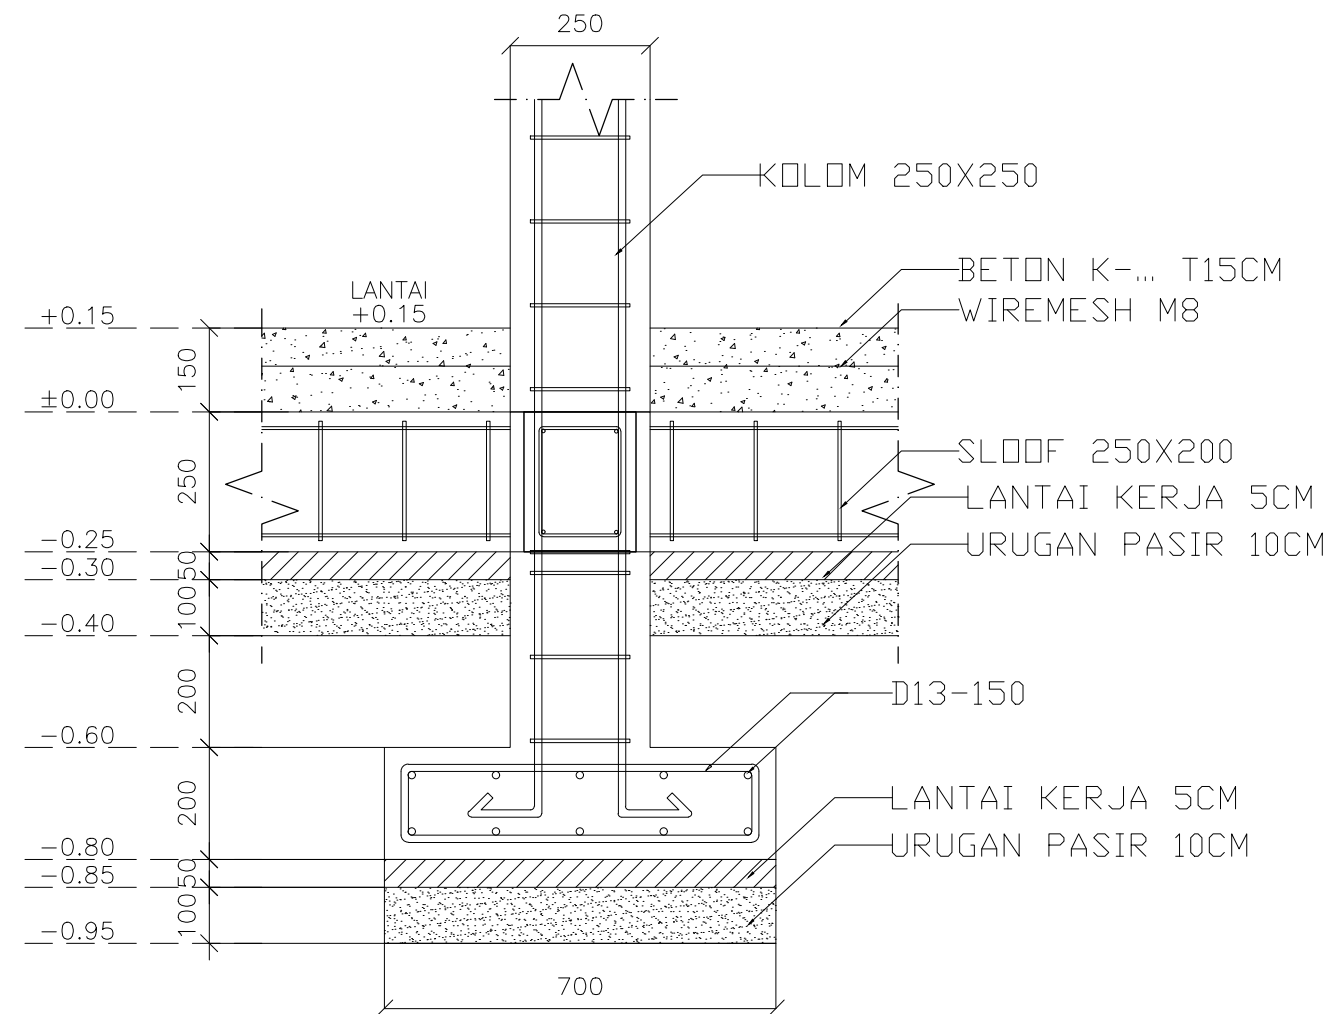


DETAIL FOOTPLATE


SKALA 1 : 25

NO.	REVISI	TANGGAL	PARA
1			
PROJECT			
ALAMAT/LOKASI			
OWNER/CLIENT			
Kontraktor :			
DIGAMBAR		APRV	
CHECK			
CHECK			
CHECK		APRV	
JUDUL GAMBAR :			
DETAIL FOOTPLATE			
DIGAMBAR	SKALA	TANGGAL	
TIPE GAMBAR			
NO. GAMBAR	12		

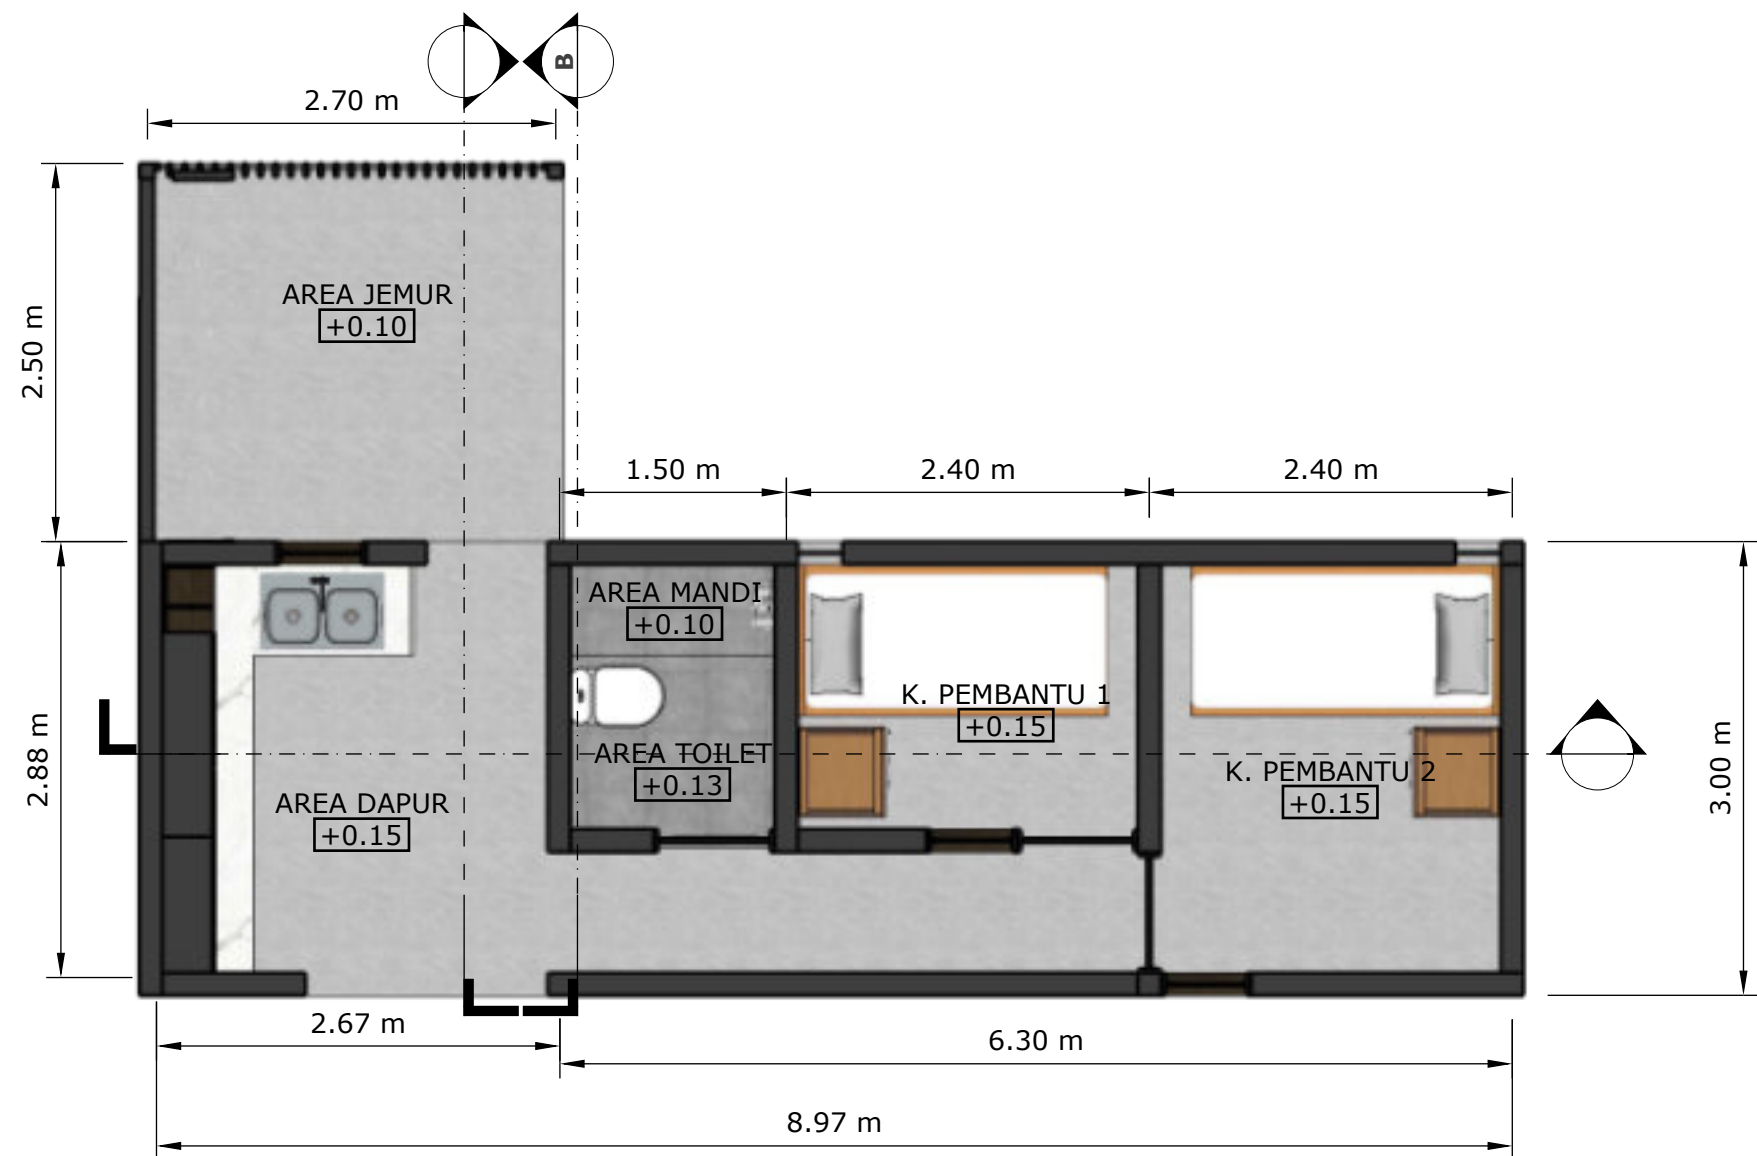


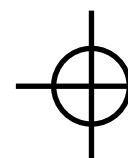
 Denah Area Service
 SKALA 1:50

NAMA PROYEK	
ER VILLA, TANAHLOT,BALI INDONESIA	
DIPERIKSA	TTD
MENGETAHUI	TTD
NAMA GAMBAR	
DENAH AREA SERVICE	
SKALA	KODE
KETERANGAN GAMBAR	
CATATAN REVISI	
ARSITEK	
REVISI KE	
	
July 24, 2026	98




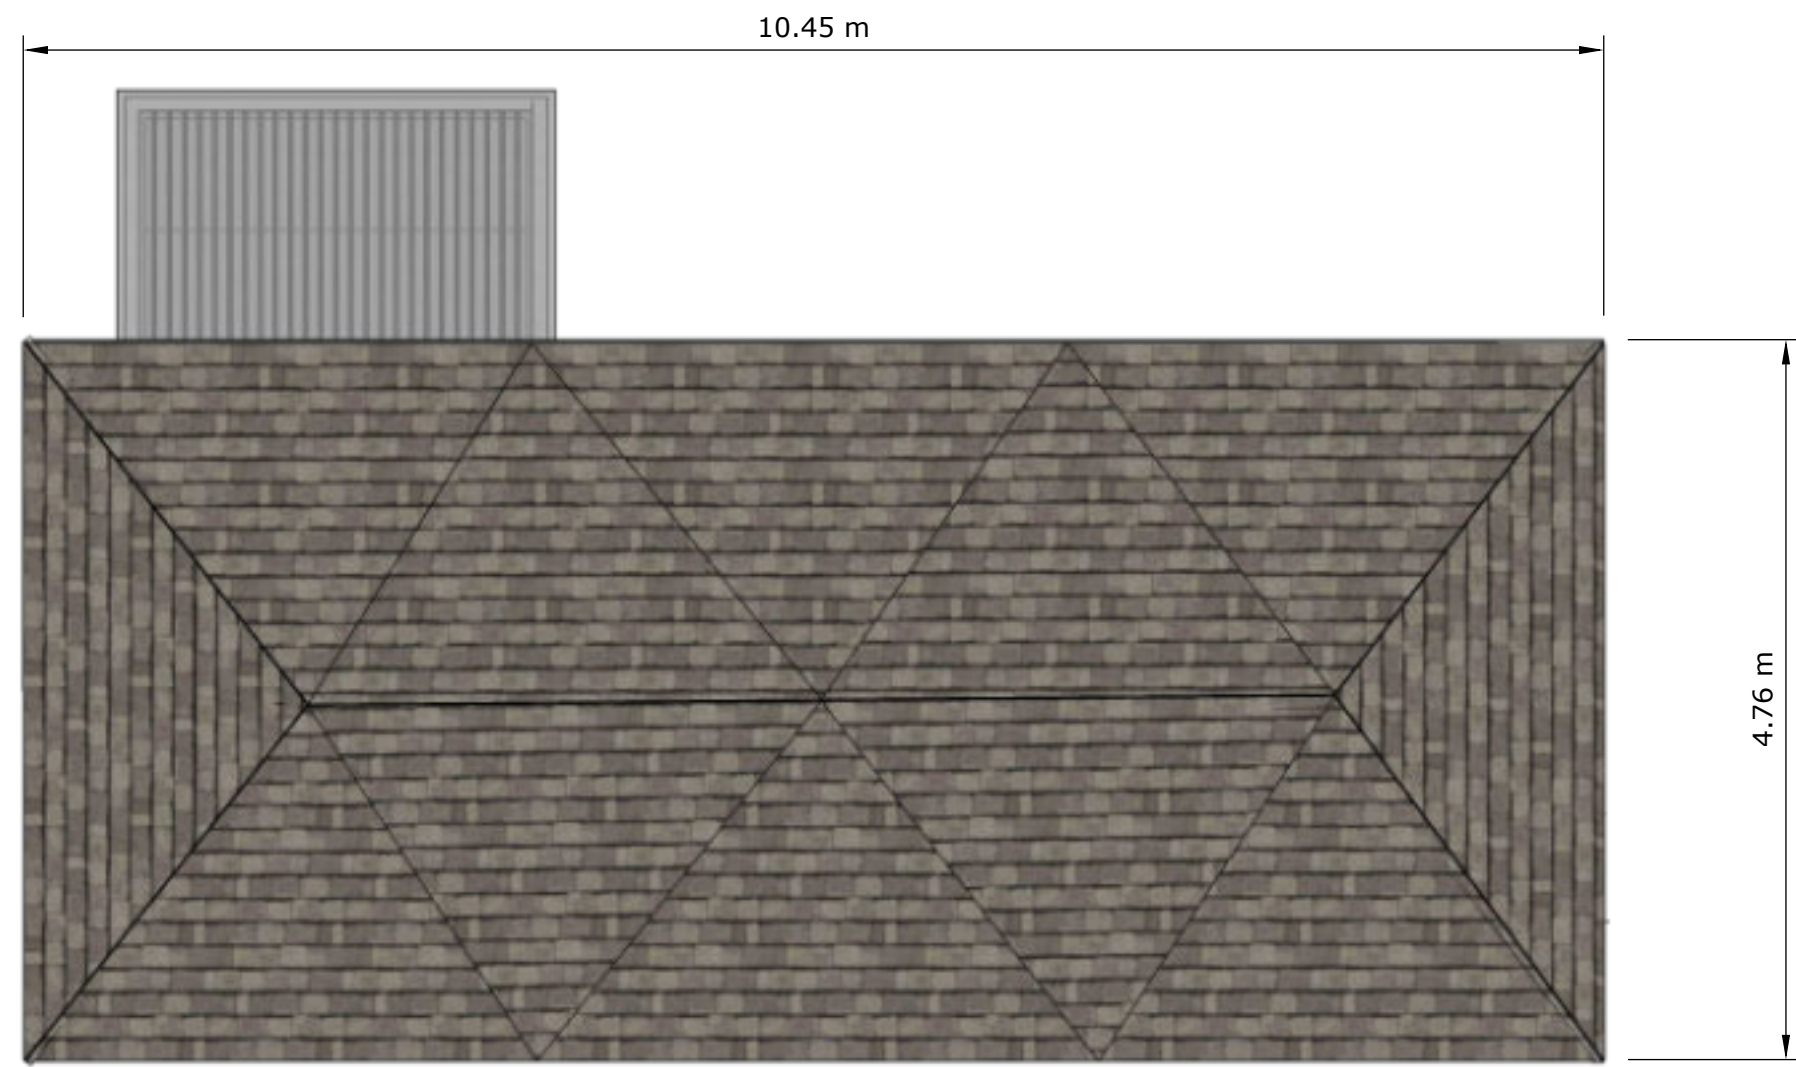


Denah Area Service
SKALA 1:50


NAMA PROYEK	
ER VILLA, TANAHLOT,BALI INDONESIA	
DIPERIKSA	TTD
MENGETAHUI	TTD
NAMA GAMBAR	
DENAH RENCANA ATAP	
SKALA	KODE
KETERANGAN GAMBAR	
CATATAN REVISI	
ARSITEK	
REVISI KE	
DWA+ ARCHITECTS	
July 24, 2026	99

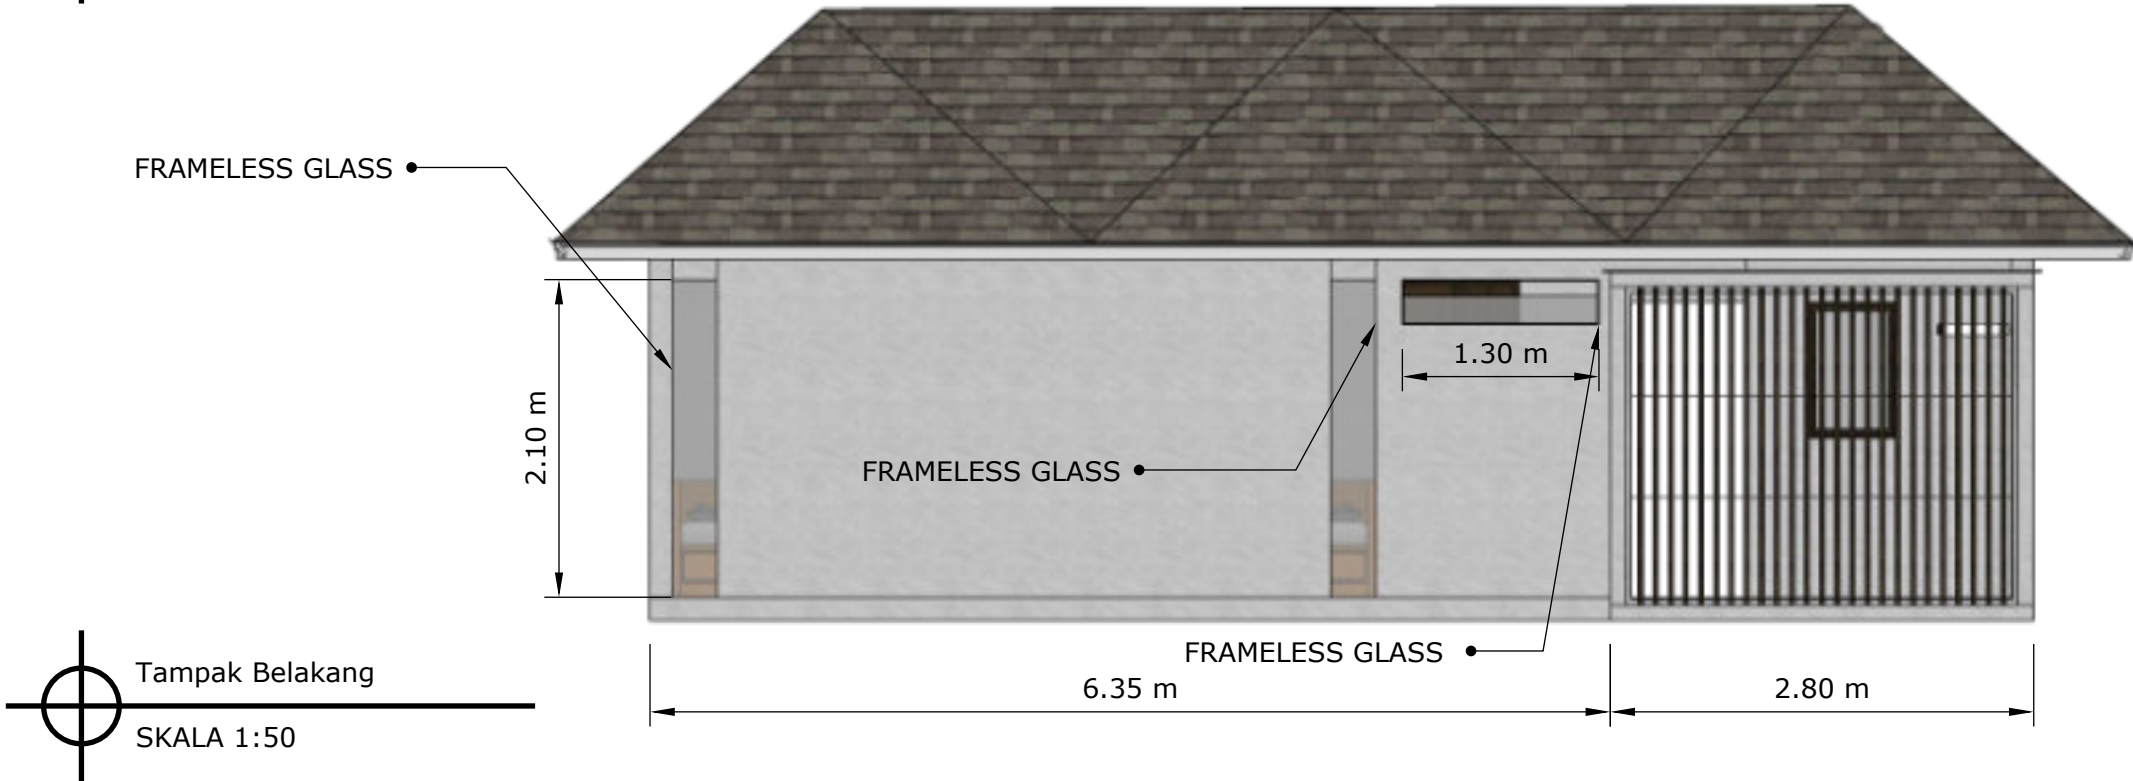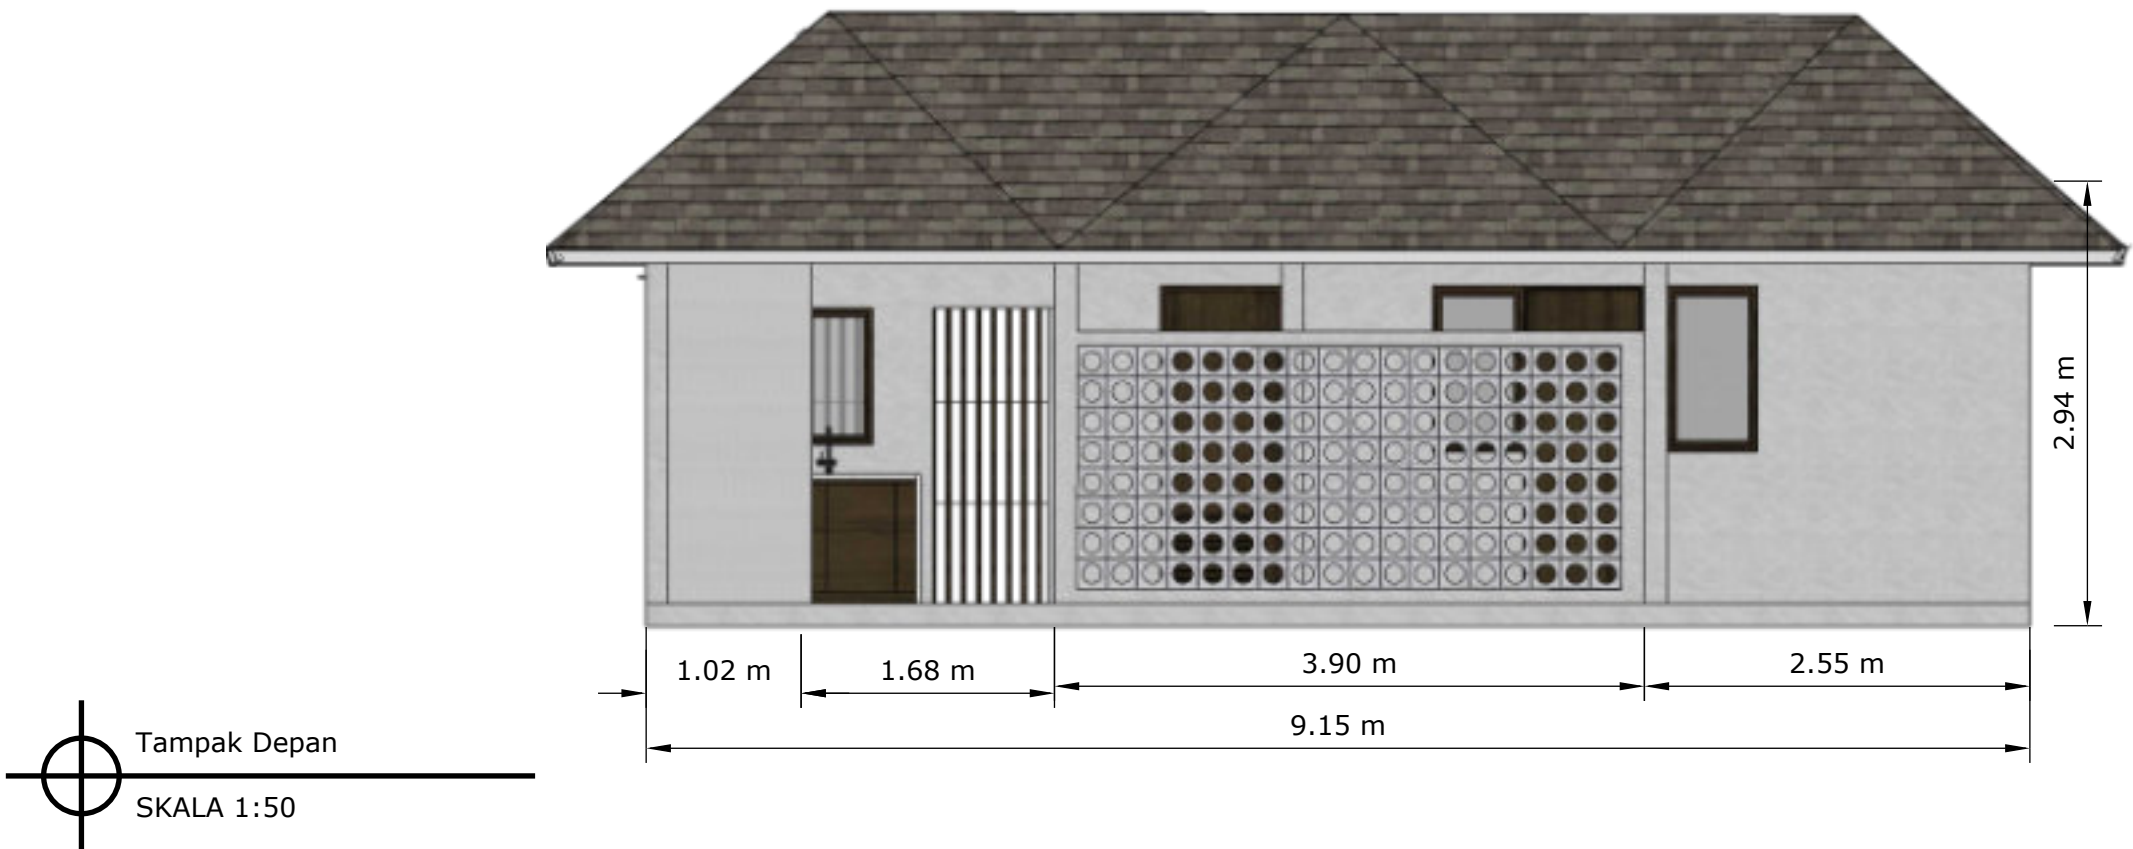


NAMA PROYEK	
ER VILLA, TANAHLOT,BALI INDONESIA	
DIPERIKSA	TTD
MENGETAHUI	TTD
NAMA GAMBAR	
GAMBAR TAMPAK	
SKALA	KODE
KETERANGAN GAMBAR	
CATATAN REVISI	
ARSITEK	
REVISI KE	
DWA+ ARCHITECTS	
July 24, 2026	100

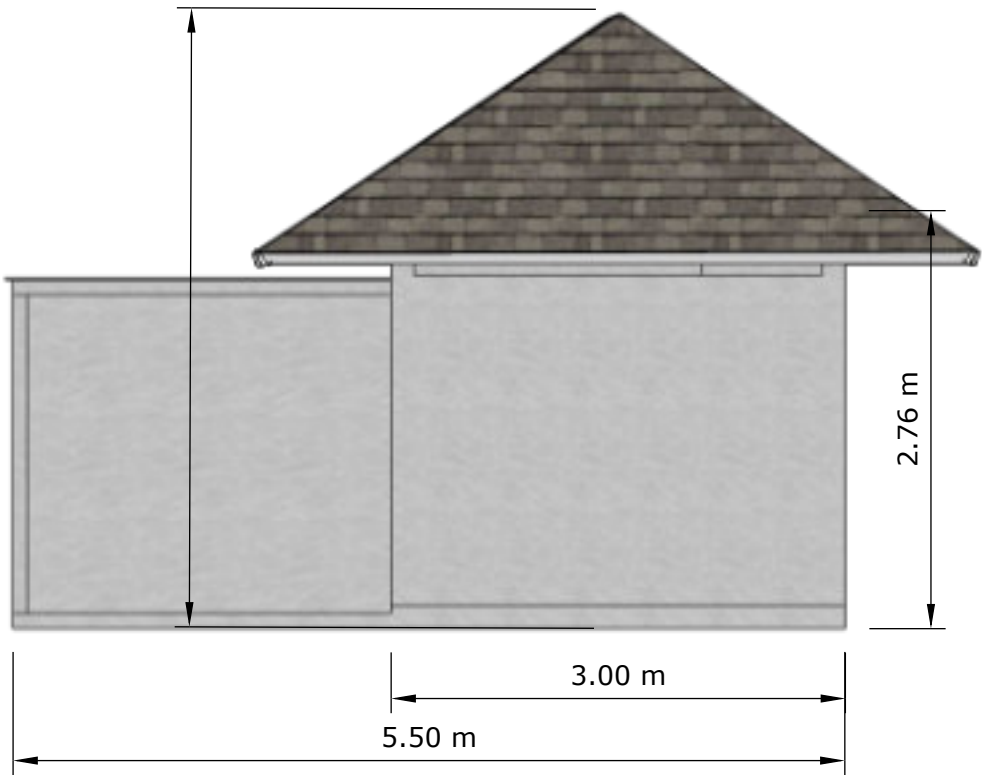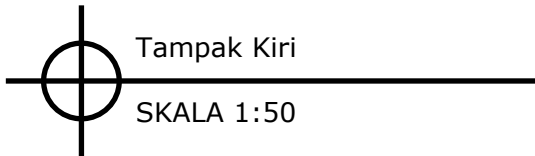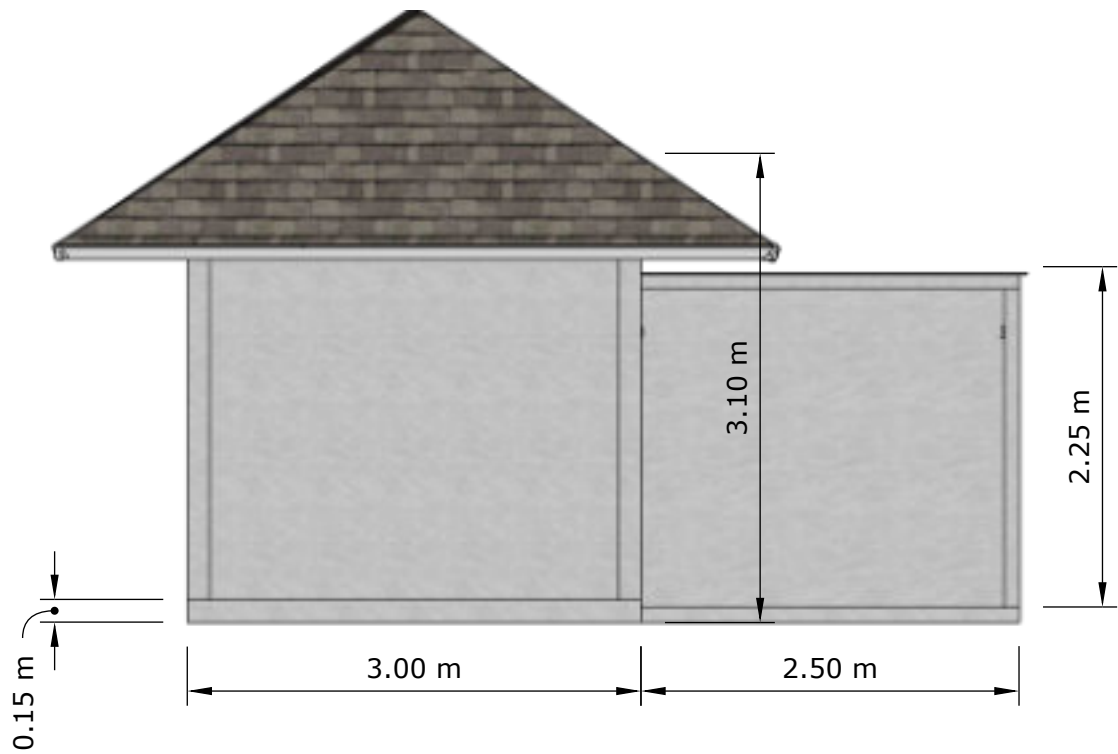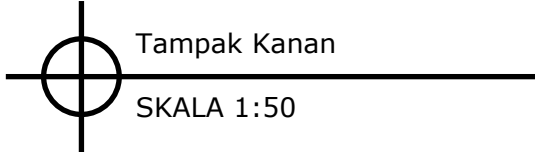


NAMA PROYEK	
ER VILLA, TANAHLOT,BALI INDONESIA	
DIPERIKSA	TTD
MENGETAHUI	TTD
NAMA GAMBAR	
GAMBAR TAMPAK	
SKALA	KODE
KETERANGAN GAMBAR	
CATATAN REVISI	
ARSITEK	
REVISI KE	
DWA+ ARCHITECTS	
July 24, 2026	101

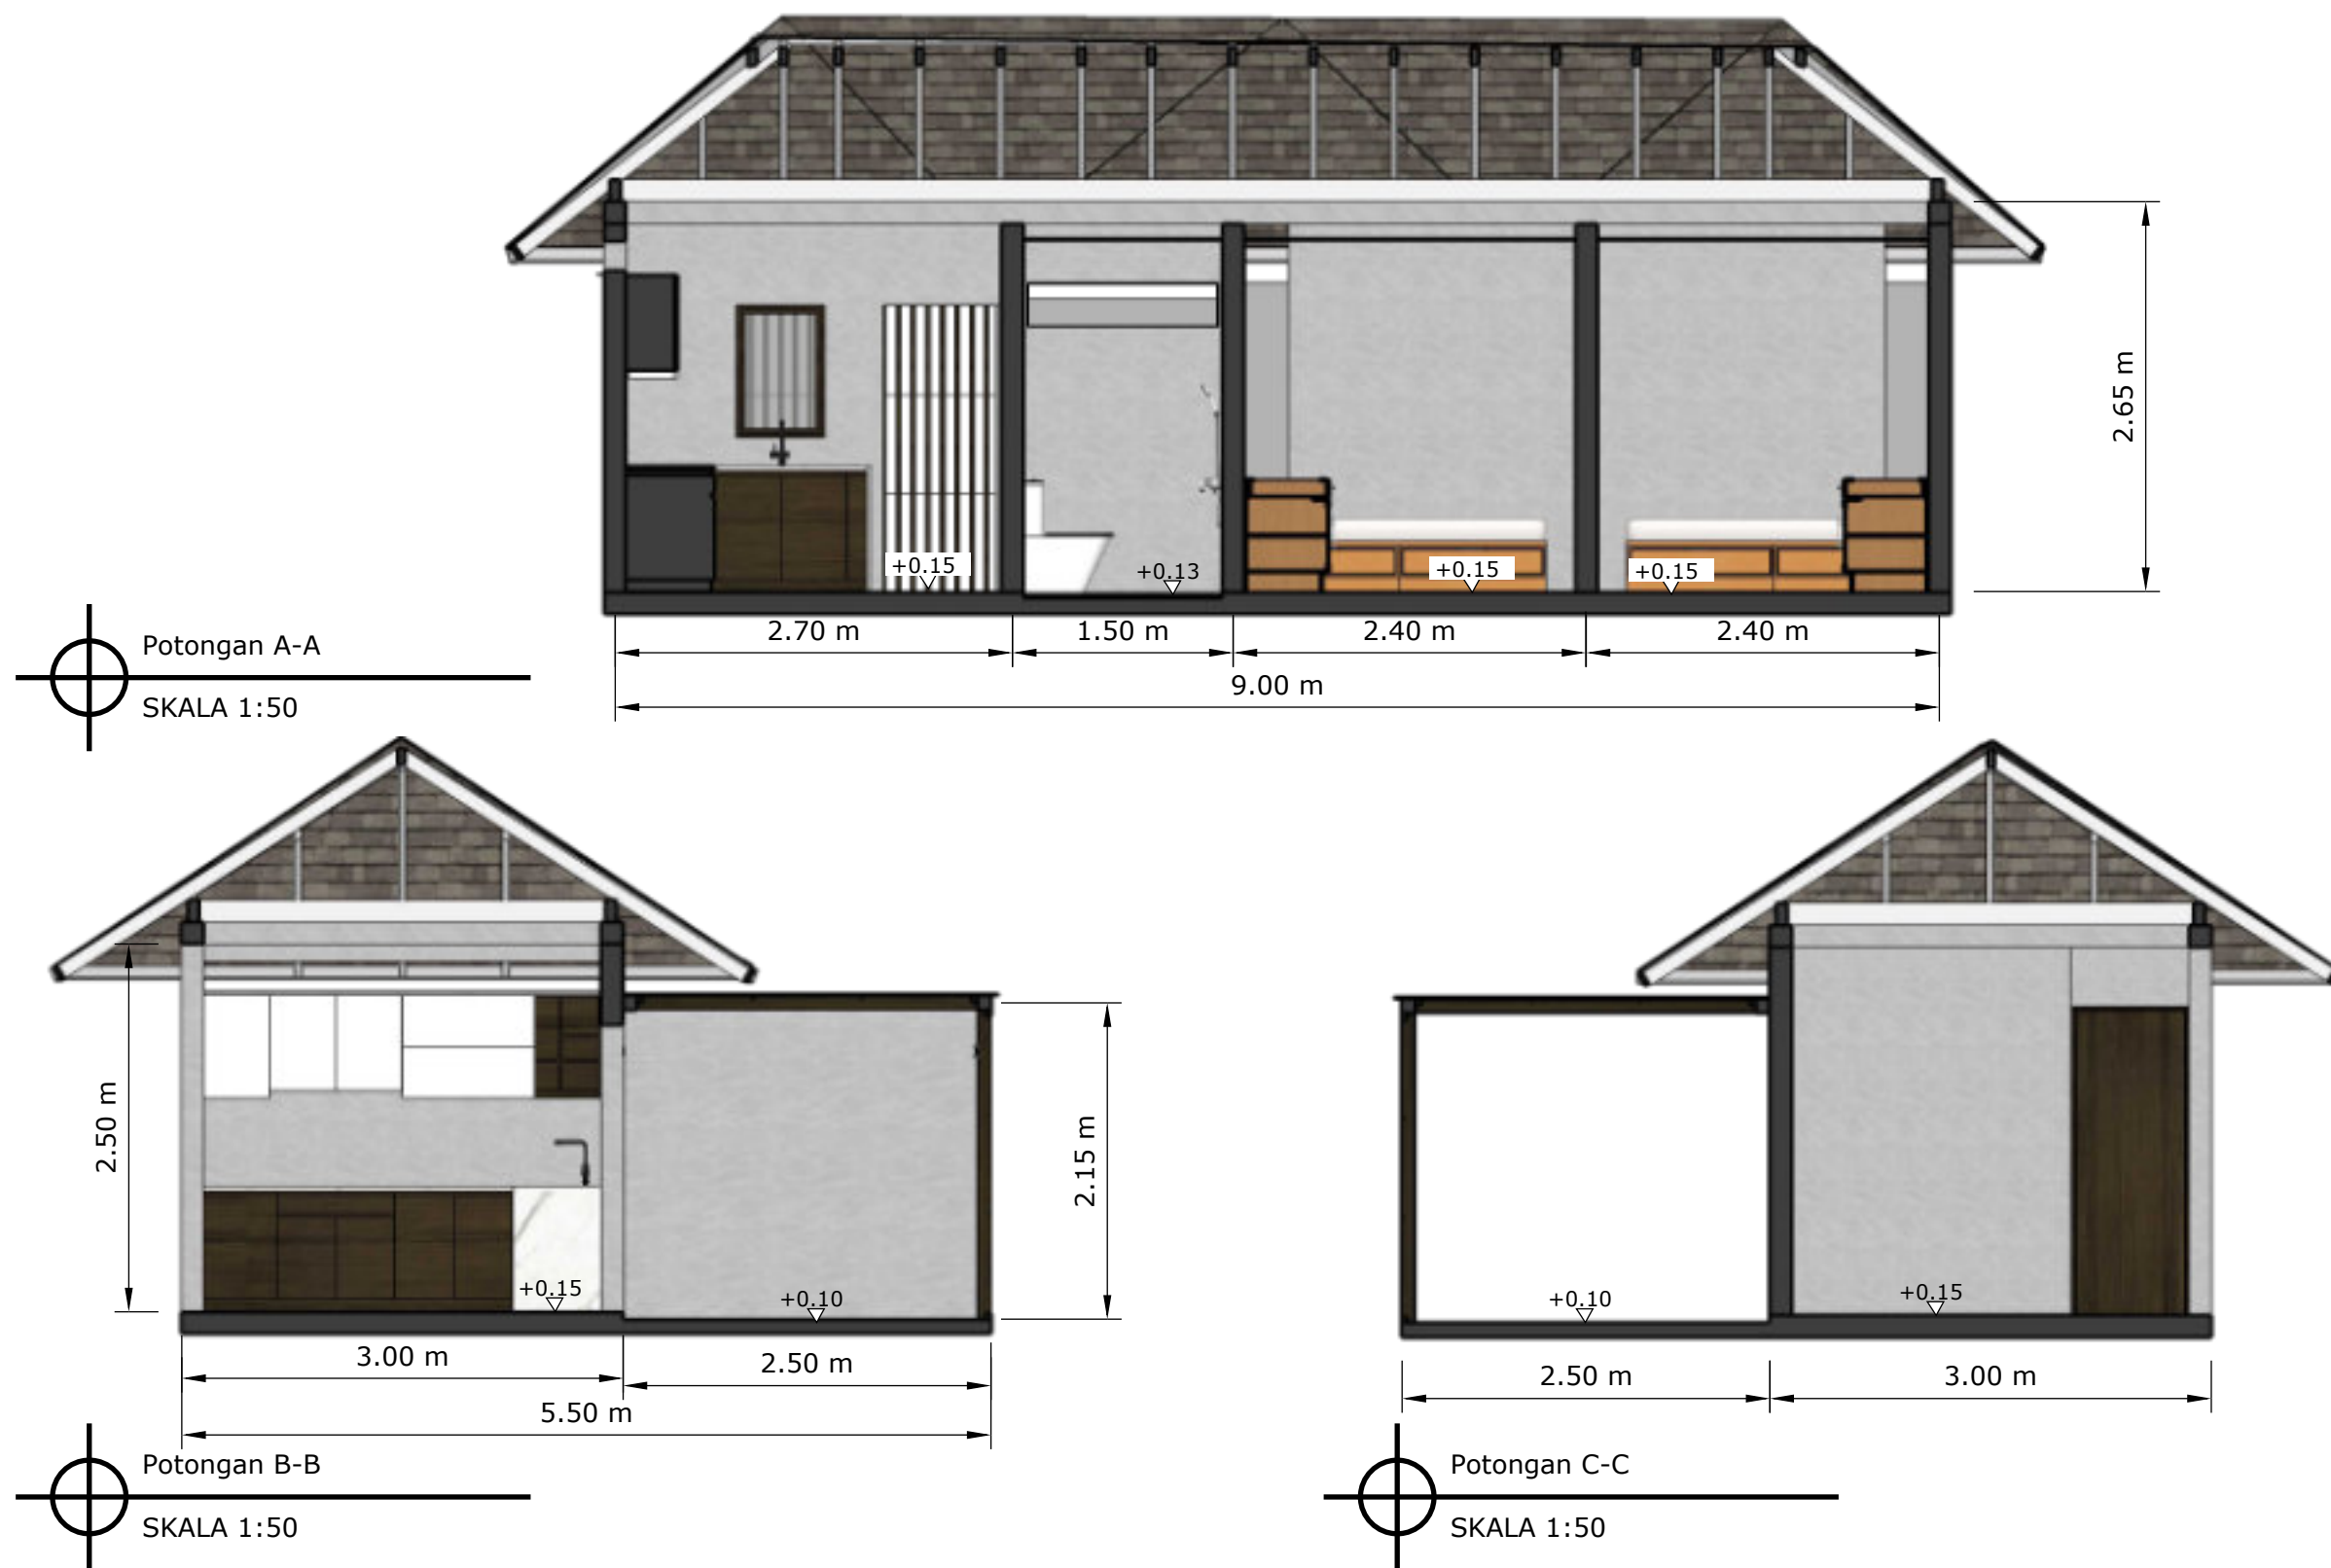

NAMA PROYEK	
ER VILLA, TANAHLOT, BALI INDONESIA	
DIPERIKSA	TTD
MENGETAHUI	TTD
NAMA GAMBAR	
GAMBAR POTONGAN	
SKALA	KODE
KETERANGAN GAMBAR	
CATATAN REVISI	
ARSITEK	
REVISI KE	
	
July 24, 2026	102

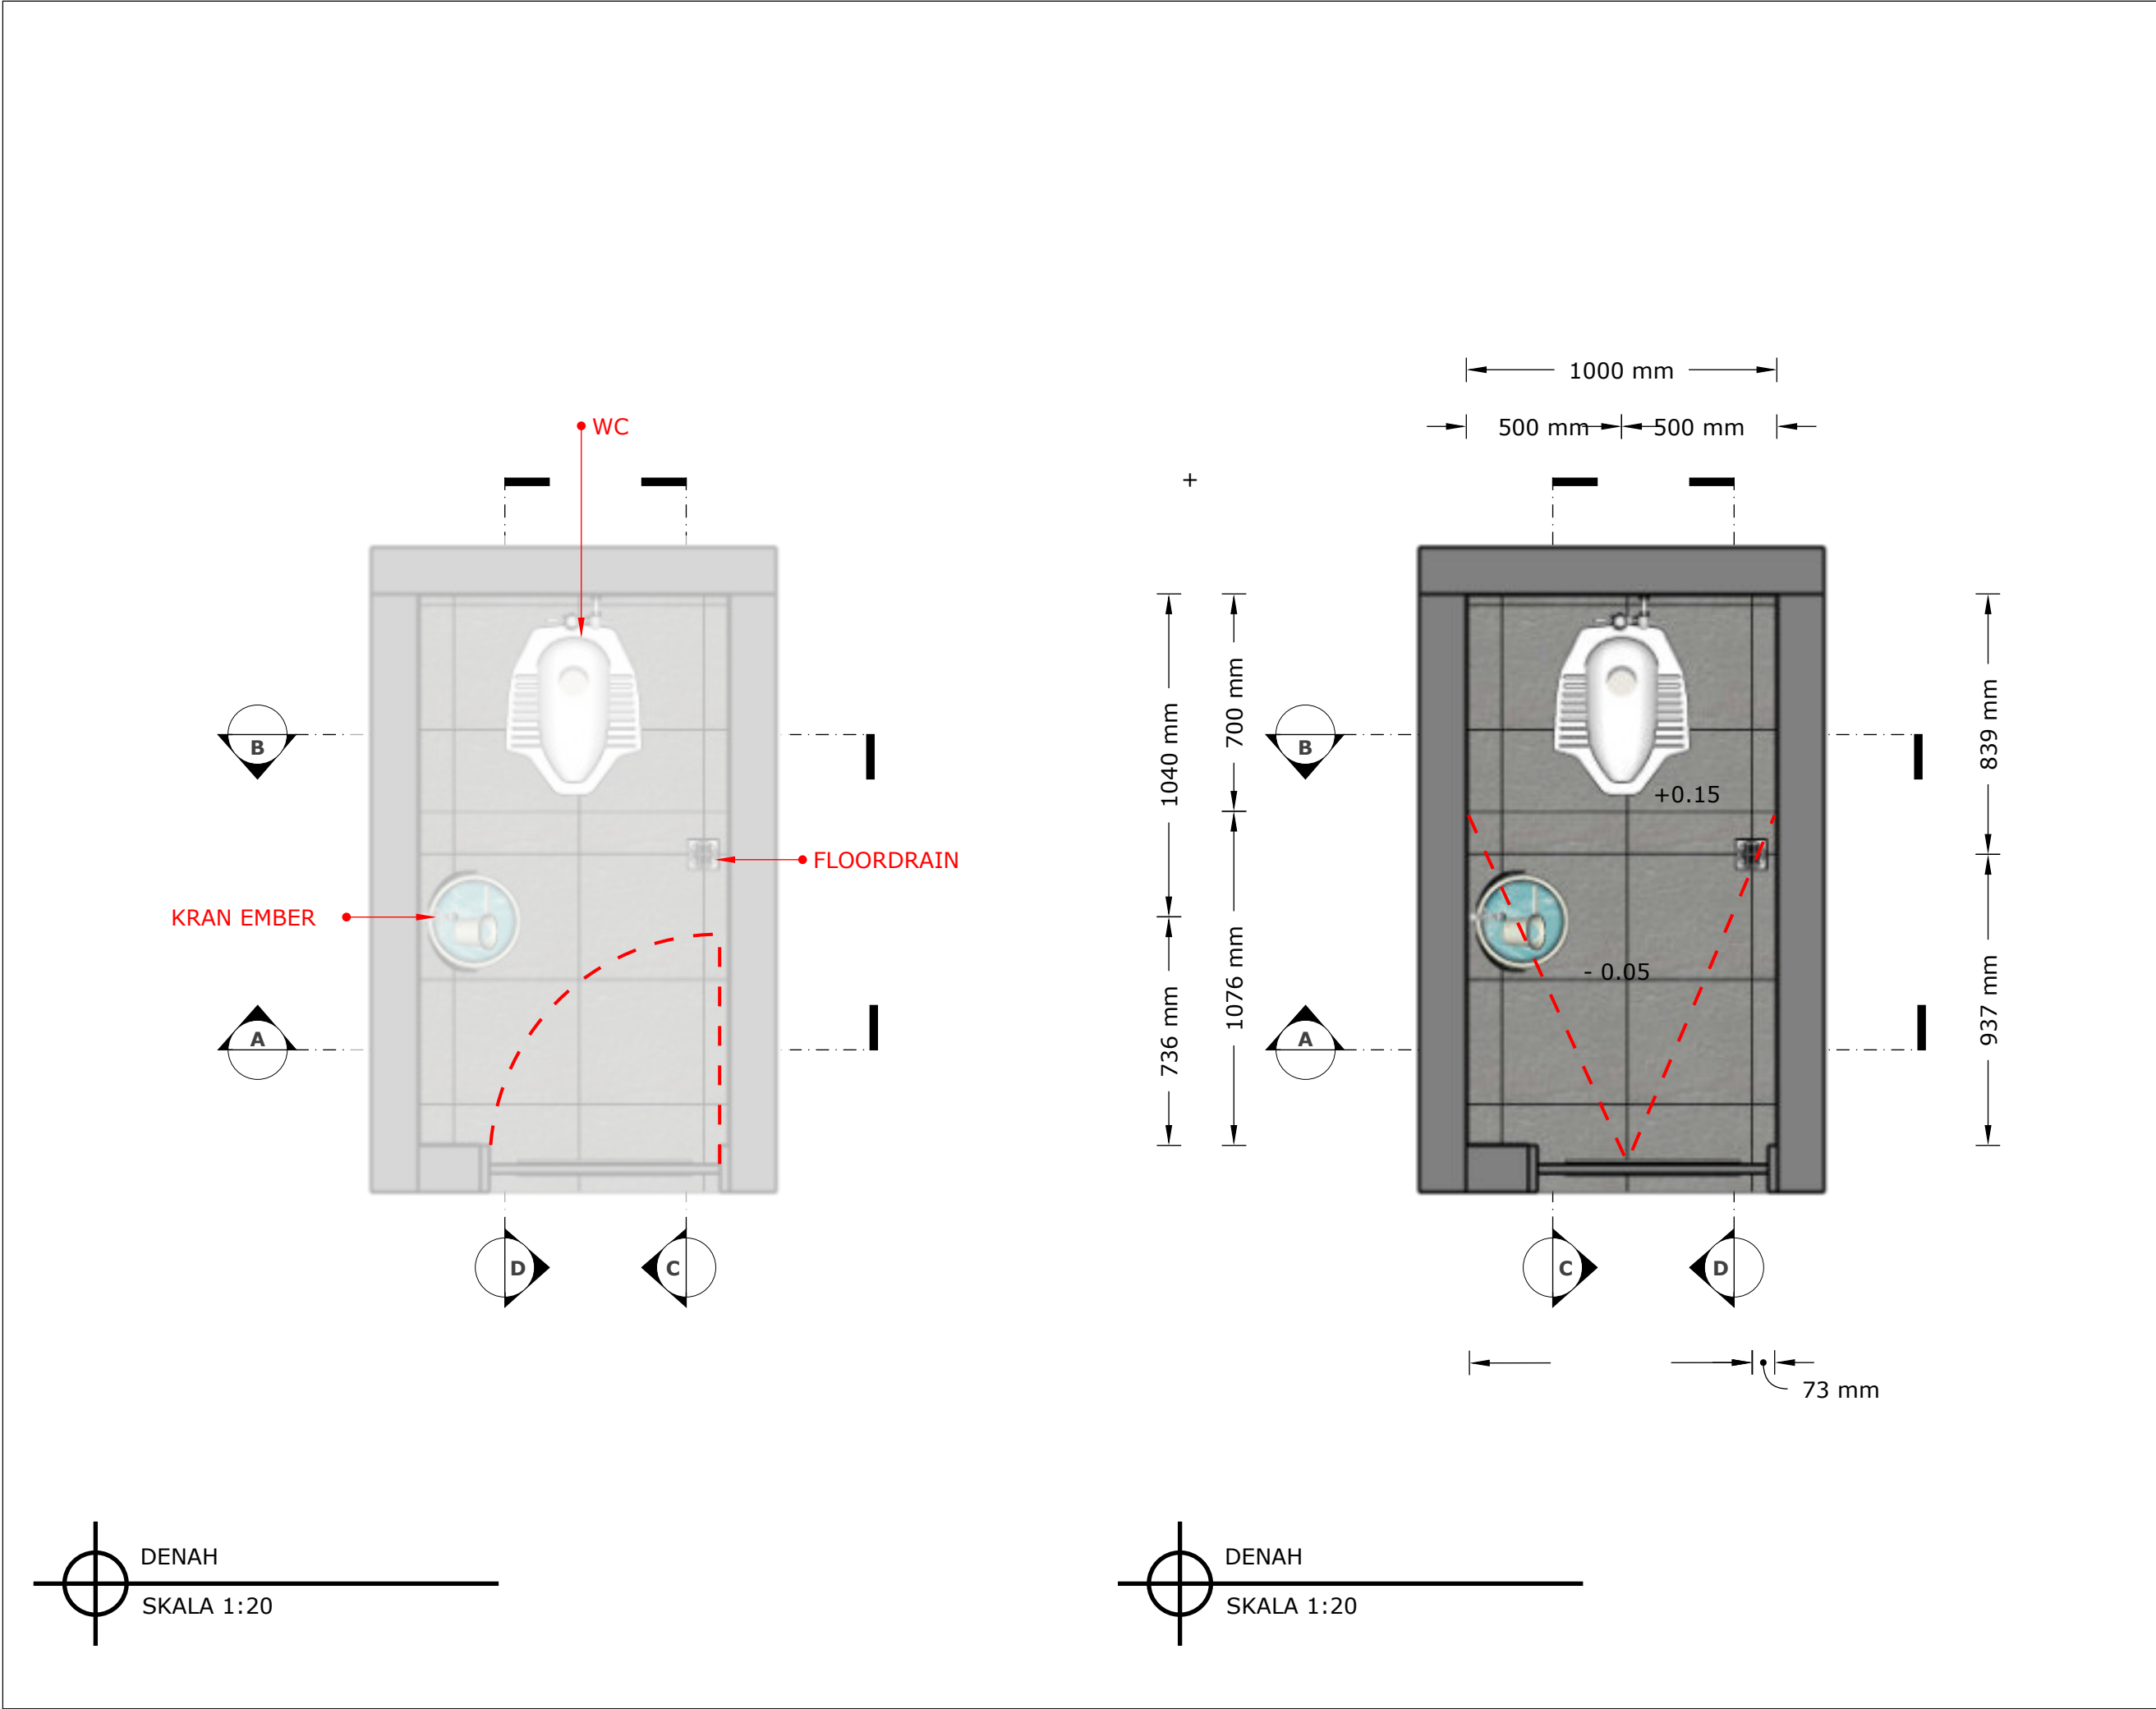

NAMA PROYEK	
ER Villa Tanah Lot	
DIPERIKSA	TTD
MENGETAHUI	TTD
NAMA GAMBAR	
DENAH KAMAR MANDI SERVICE	
SKALA	KODE
KETERANGAN GAMBAR	
CATATAN REVISI	
ARSITEK	
REVISI KE	
DWA+ ARCHITECTS	
August 6, 2026	103




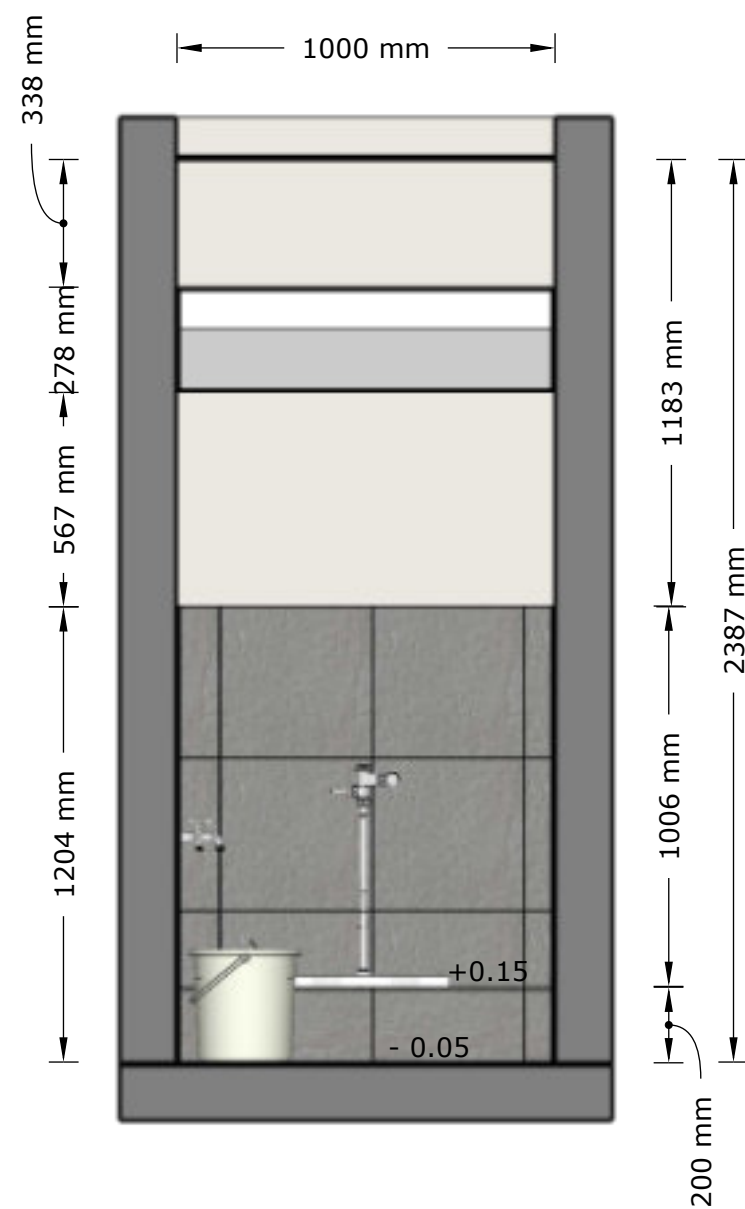


POTONGAN A-A
SKALA 1:20




POTONGAN B-B
SKALA 1:20

NAMA PROYEK	
ER Villa Tanah Lot	
DIPERIKSA	TTD
MENGETAHUI	TTD
NAMA GAMBAR	
POTONGAN KAMAR MANDI SERVICE	
SKALA	KODE
KETERANGAN GAMBAR	
CATATAN REVISI	
ARSITEK	
REVISI KE	
DWA ARCHITECTS	
August 6, 2026	104

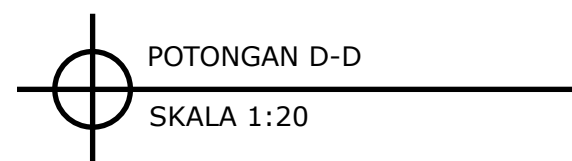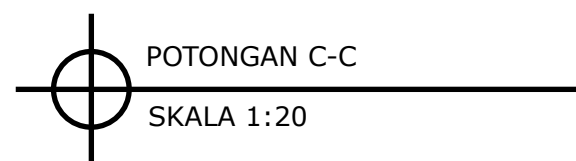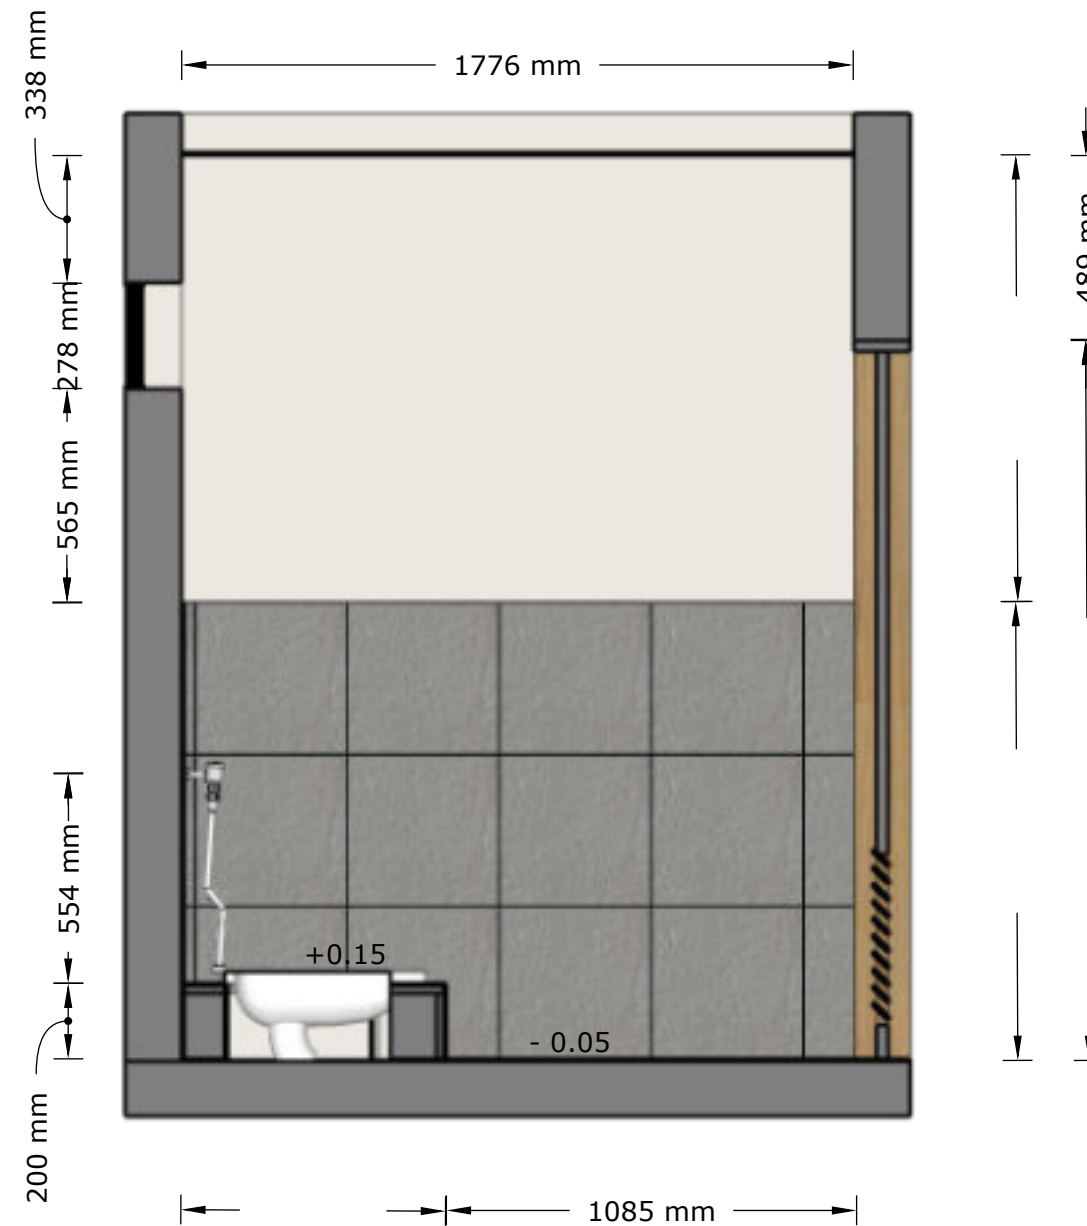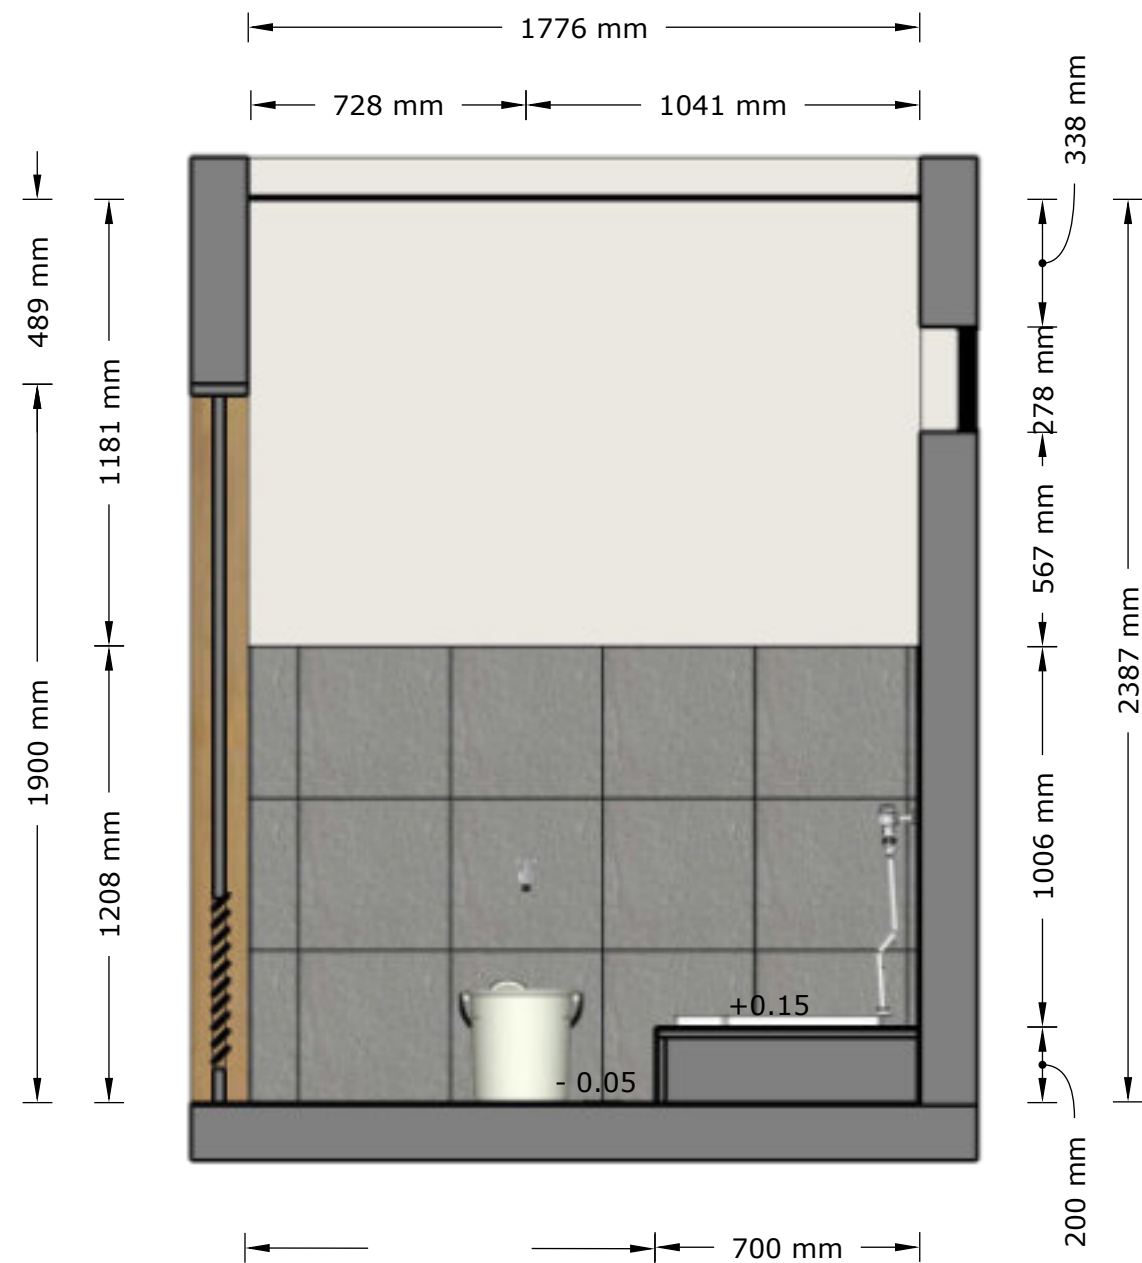


NAMA PROYEK	
ER Villa Tanah Lot	
DIPERIKSA	TTD
MENGETAHUI	TTD
NAMA GAMBAR	
POTONGAN KAMAR MANDI SERVICE	
SKALA	KODE
KETERANGAN GAMBAR	
CATATAN REVISI	
ARSITEK	
REVISI KE	
August 6, 2026	105

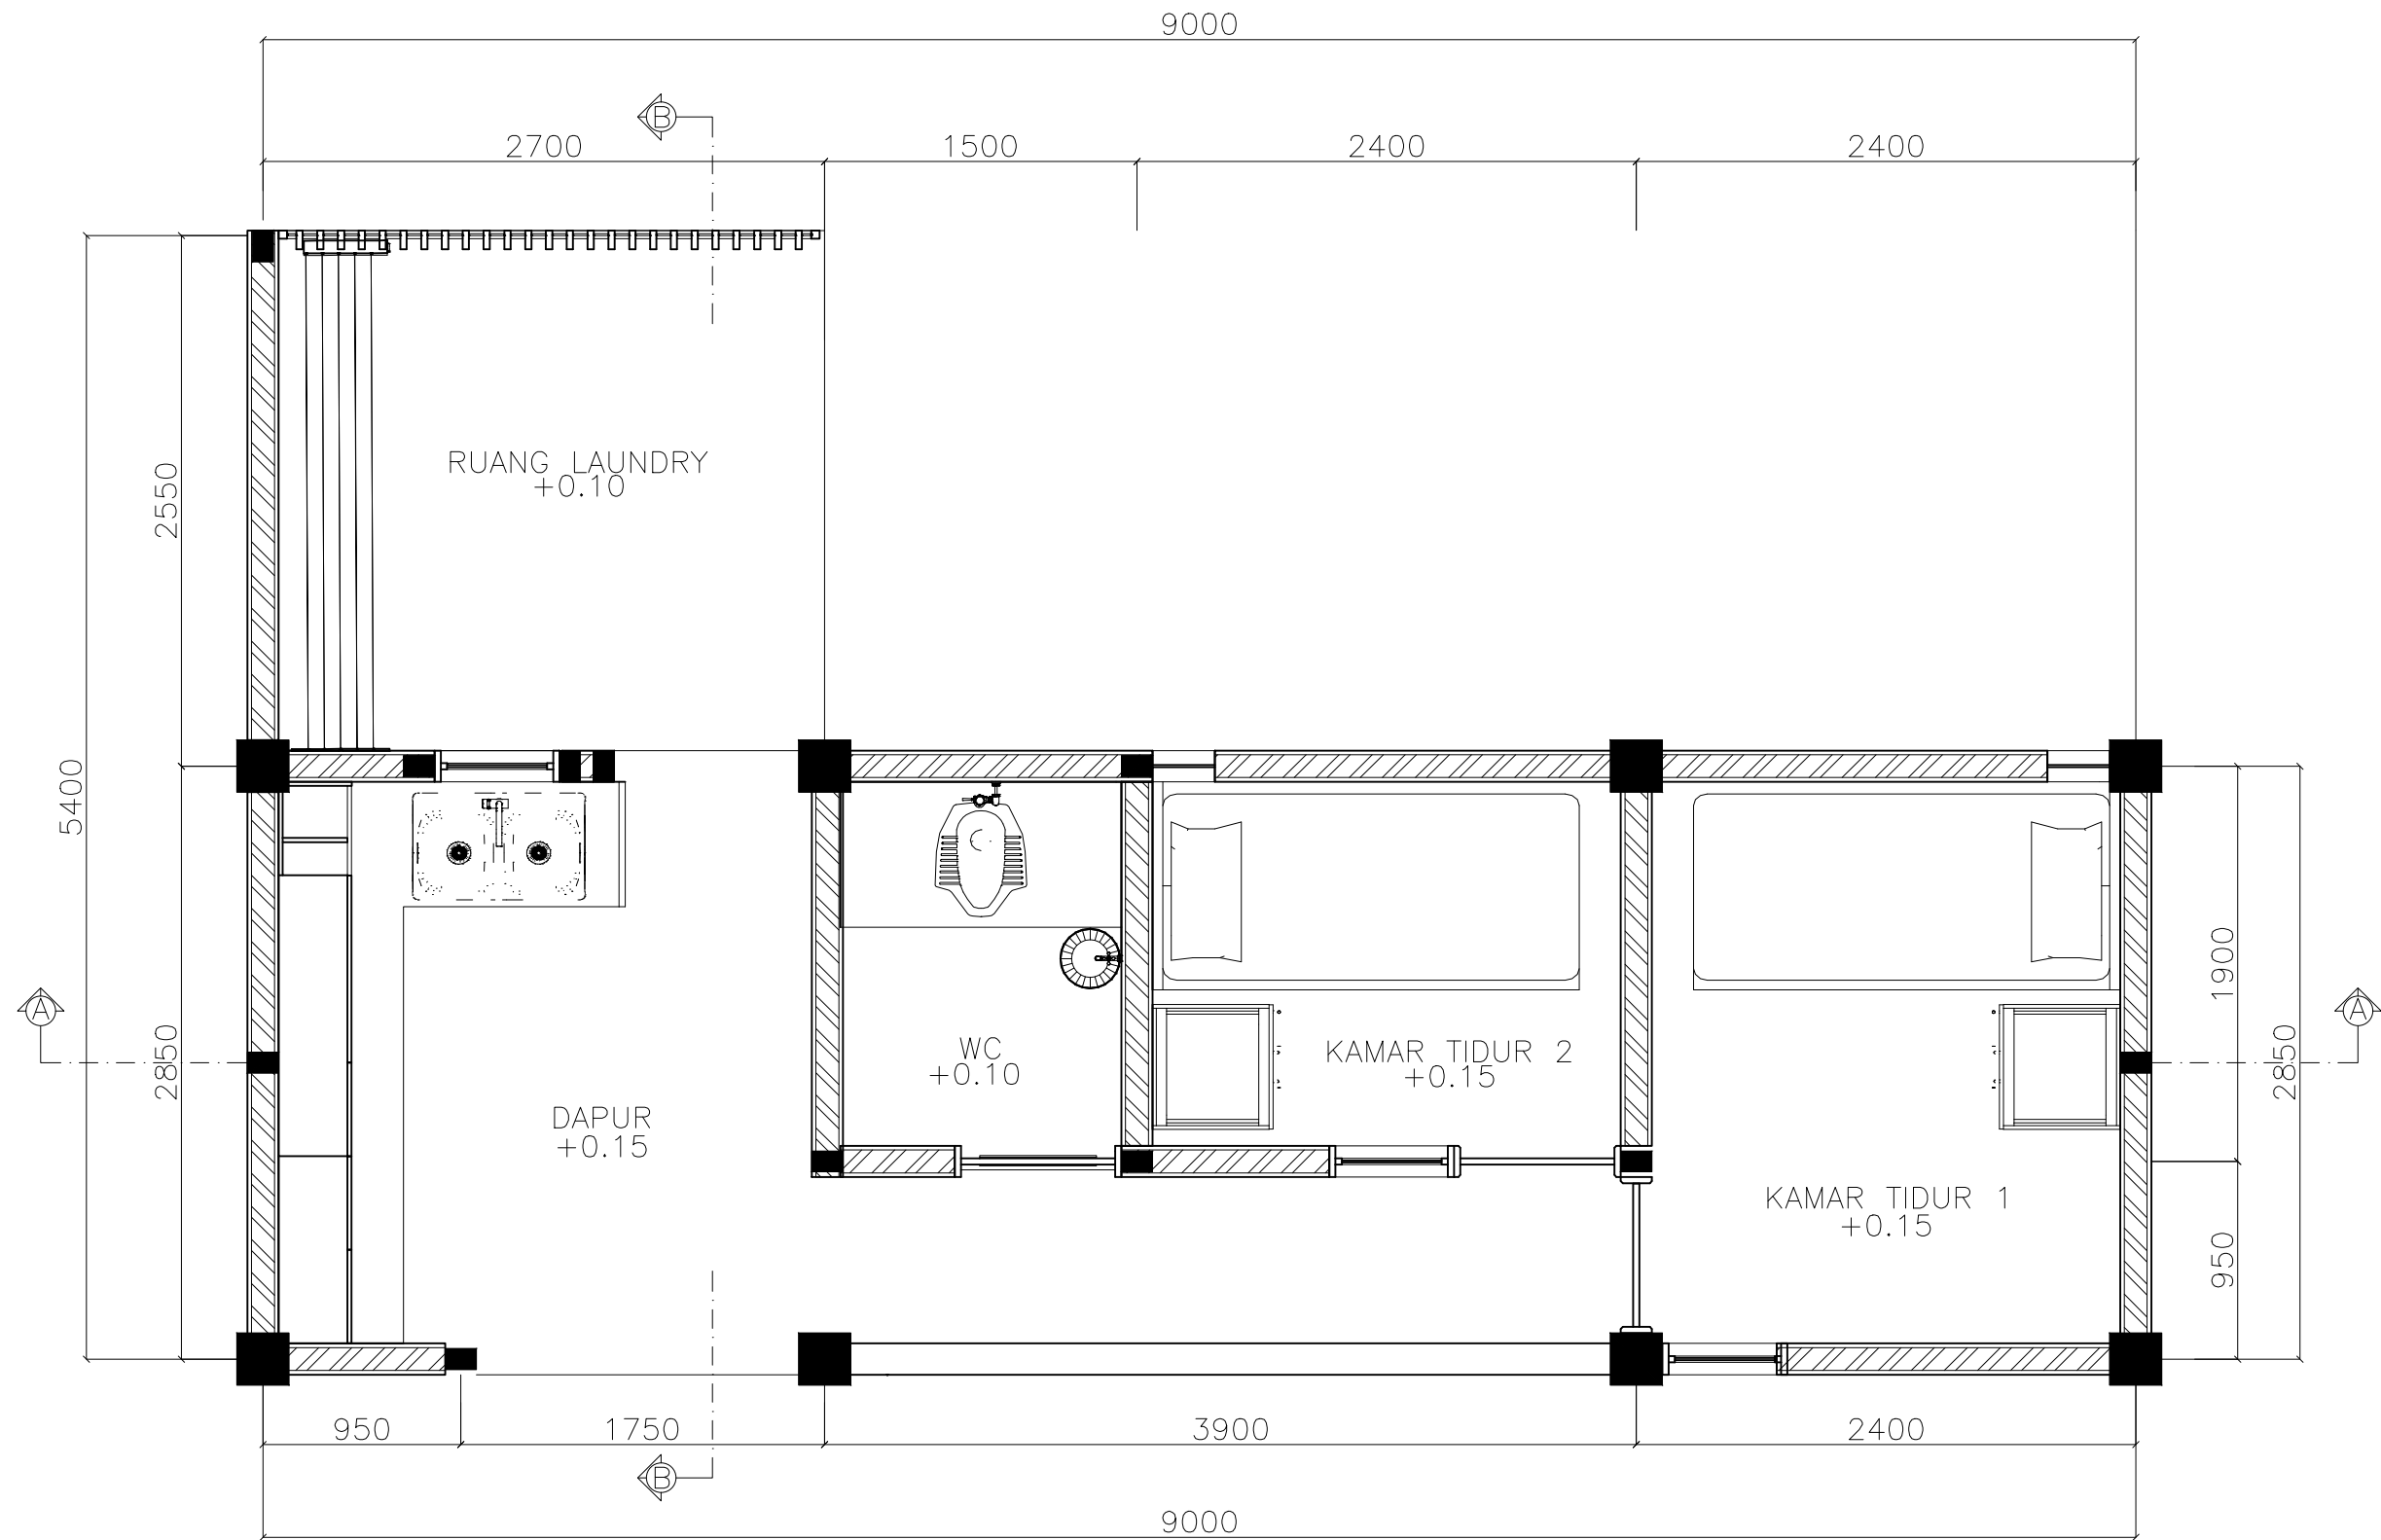

DENAH SERVICE AREA
SKALA 1 : 100

KETERANGAN			
NO.	REVISI	TANGGAL	PARAF
1			
PROJECT			
ALAMAT/LOKASI			
OWNER/CLIENT			
Kontraktor :			
DIGAMBAR		APRV	
CHECK			
CHECK			
CHECK		APRV	
JUDUL GAMBAR :			
DENAH SERVICE AREA			
DIGAMBAR		SKALA	TANGGAL
TIPE GAMBAR			
NO. GAMBAR		1 106	

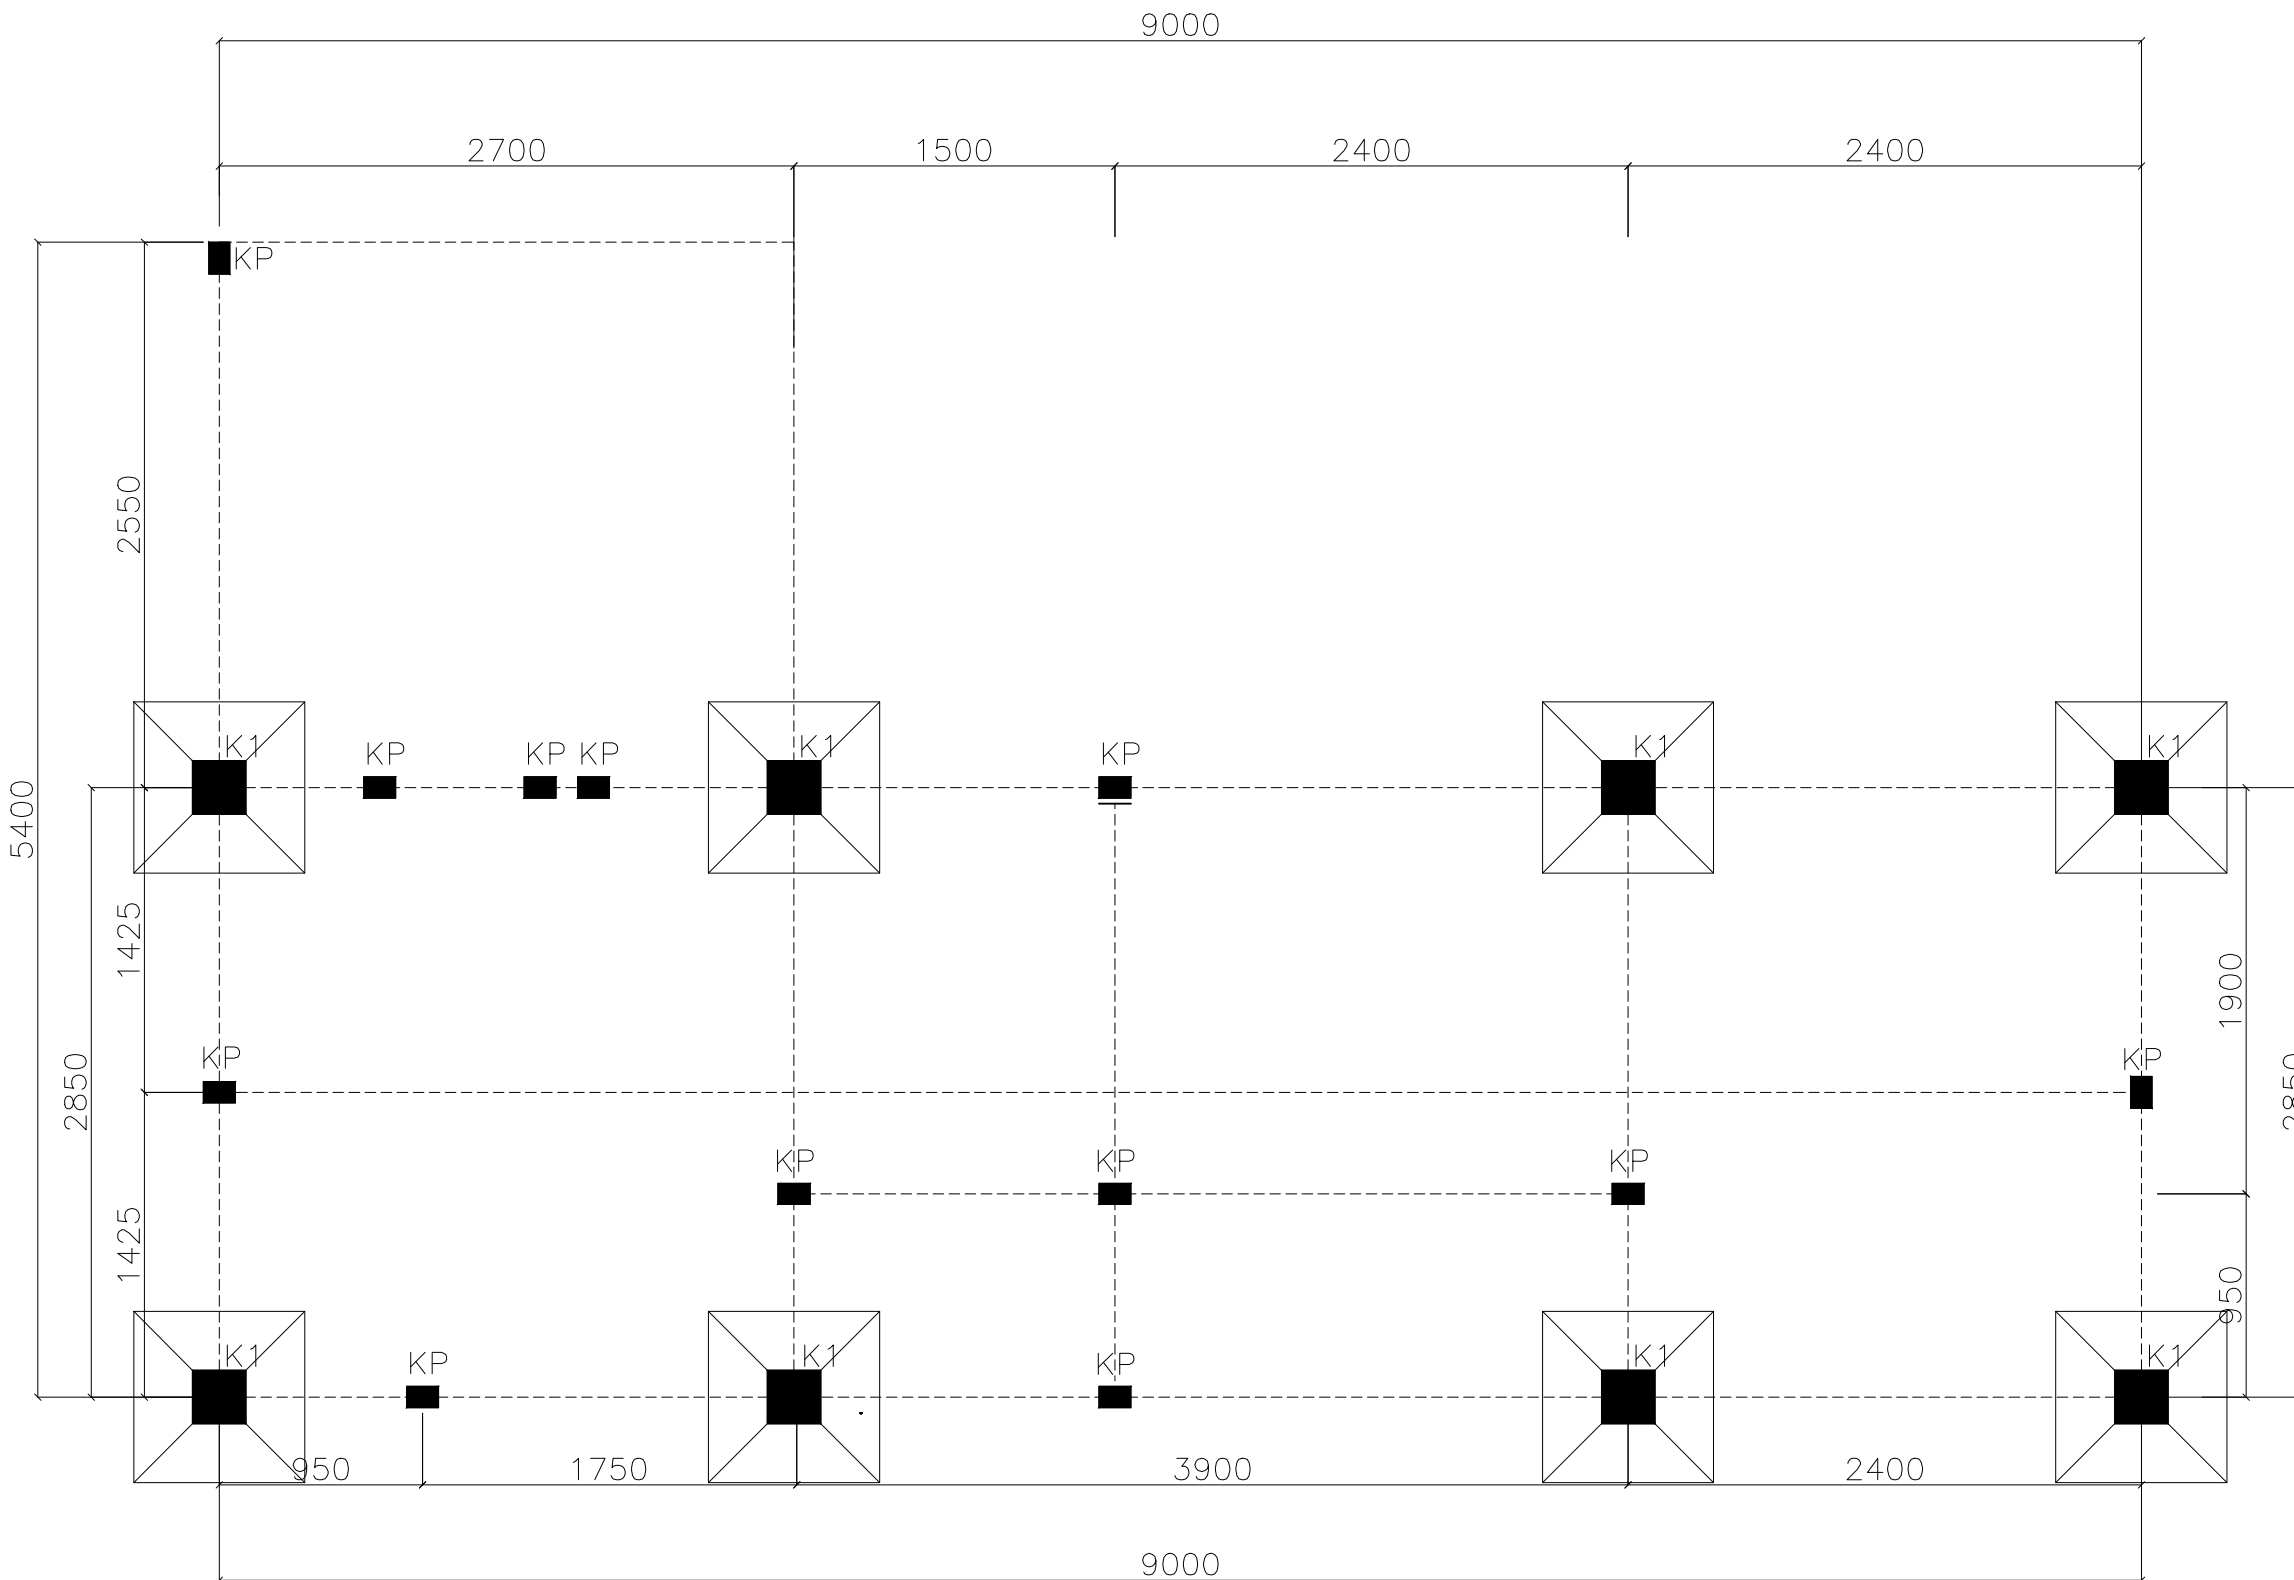

DENAH RENCANA KOLOM
SKALA 1 : 100

KETERANGAN

NO.	REVISI	TANGGAL	PARAF
1			

PROJECT

ALAMAT/LOKASI

OWNER/CLIENT

Kontraktor :

DIGAMBAR APRV

CHECK

CHECK

CHECK APRV


JUDUL GAMBAR :

DENAH RENCANA KOLOM

DIGAMBAR SKALA TANGGAL

TIPE GAMBAR


NO. GAMBAR 2 107

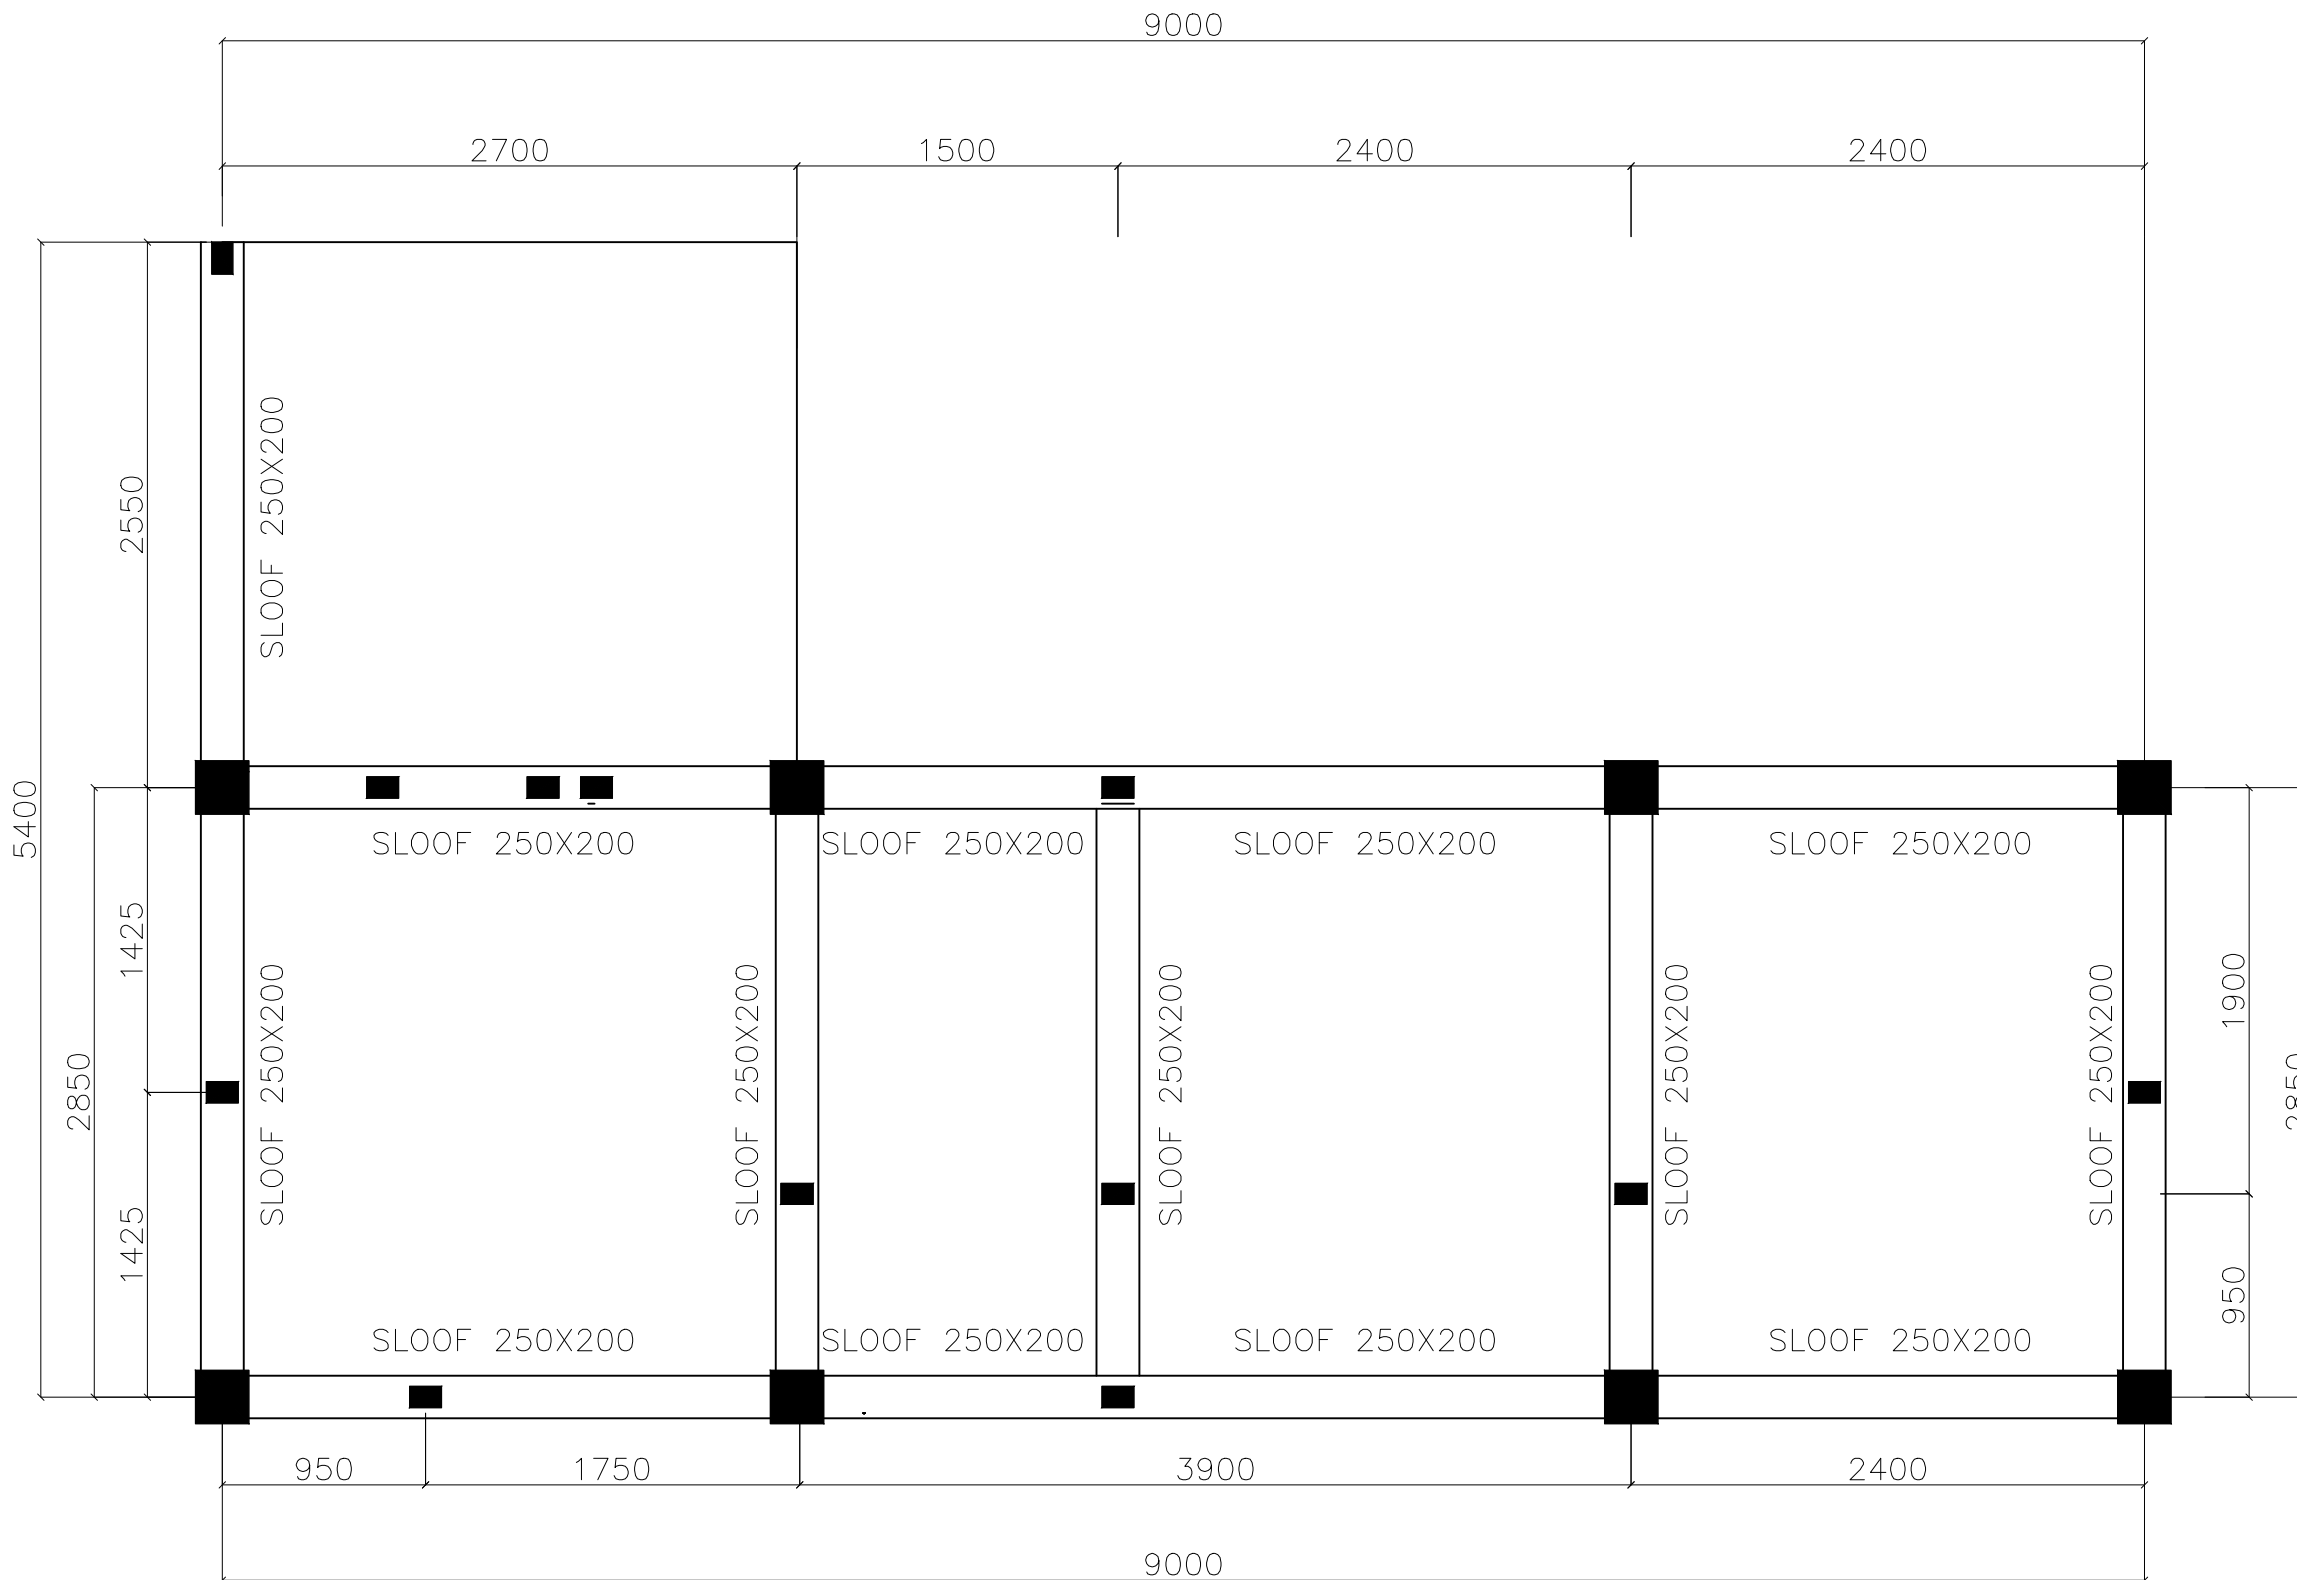

DENAH RENCANA SLOOF


SKALA 1 : 100

KETERANGAN			
NO.	REVISI	TANGGAL	PARAF
1			
PROJECT			
ALAMAT/LOKASI			
OWNER/CLIENT			
Kontraktor :			
DIGAMBAR		APRV	
CHECK			
CHECK			
CHECK		APRV	
JUDUL GAMBAR :			
DENAH RENCANA SLOOF			
DIGAMBAR	SKALA	TANGGAL	
TIPE GAMBAR			
NO. GAMBAR	3108		

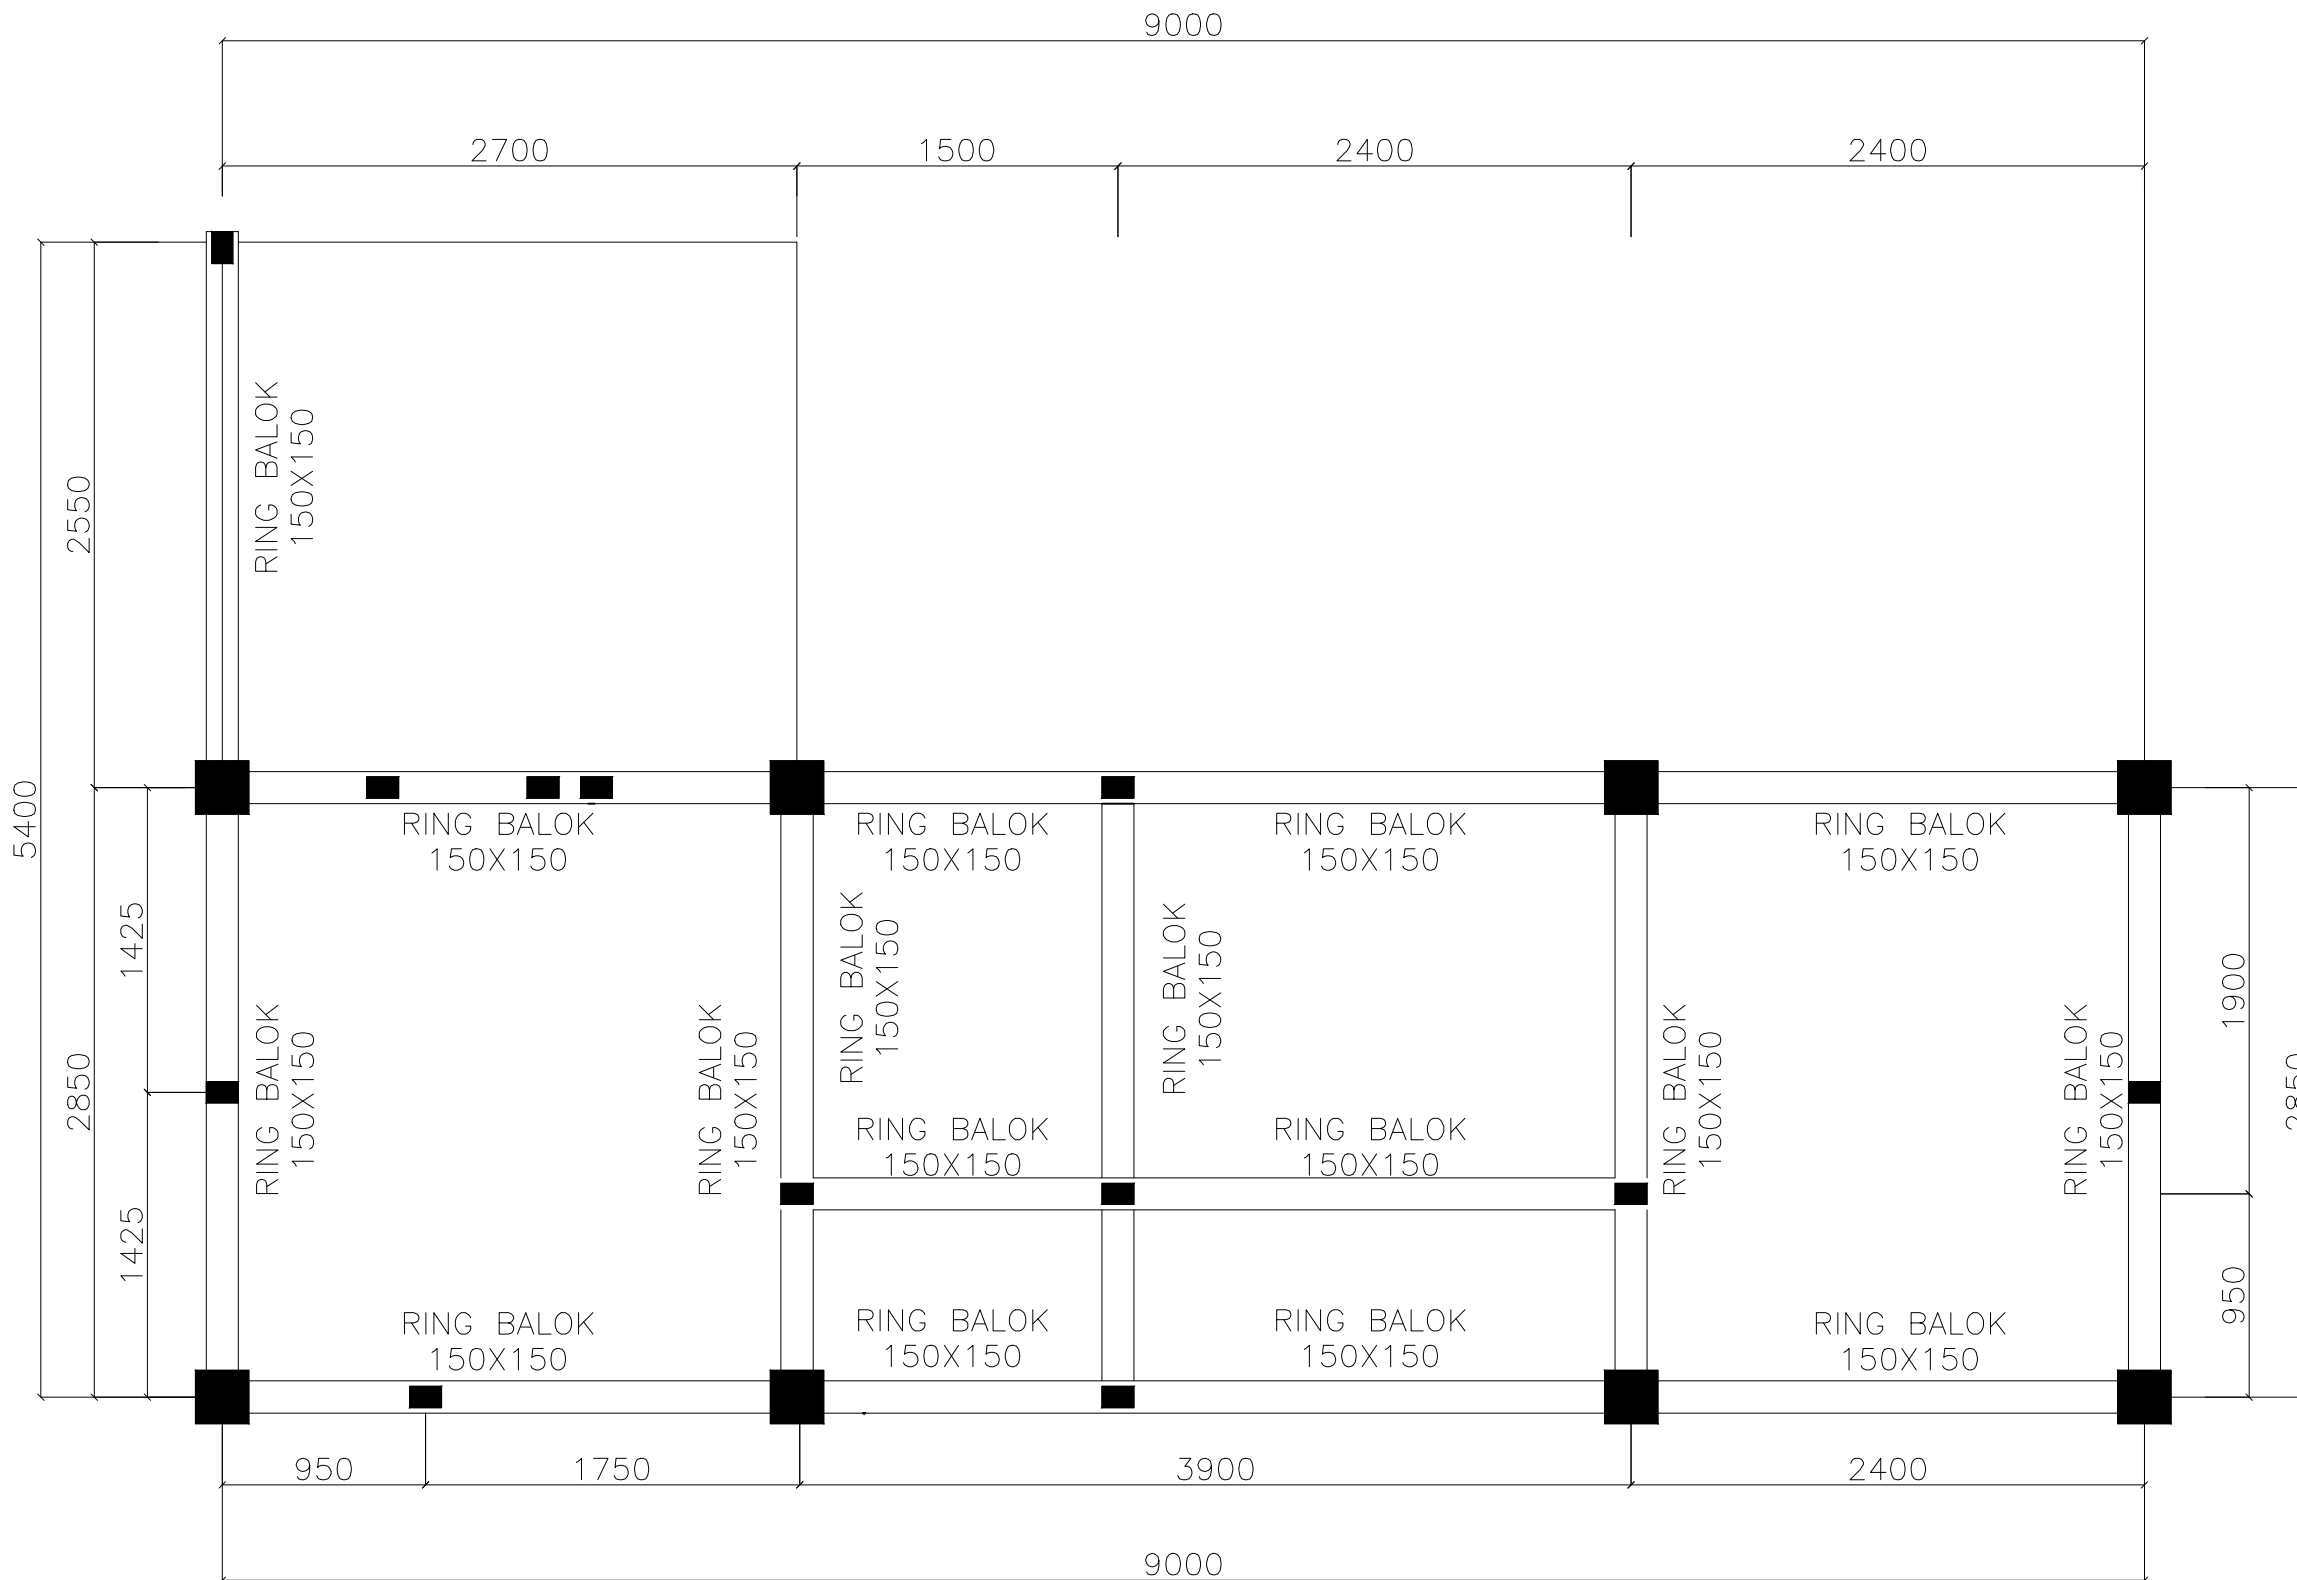


DENAH RENCANA RING BALOK
SKALA 1 : 100

KETERANGAN			
NO.	REVISI	TANGGAL	PARAF
1			
PROJECT			
ALAMAT/LOKASI			
OWNER/CLIENT			
Kontraktor :			
DIGAMBAR		APRV	
CHECK			
CHECK			
CHECK		APRV	
JUDUL GAMBAR :			
DENAH RENCANA RING BALOK			
DIGAMBAR	SKALA	TANGGAL	
TIPE GAMBAR			
NO. GAMBAR	4 109		

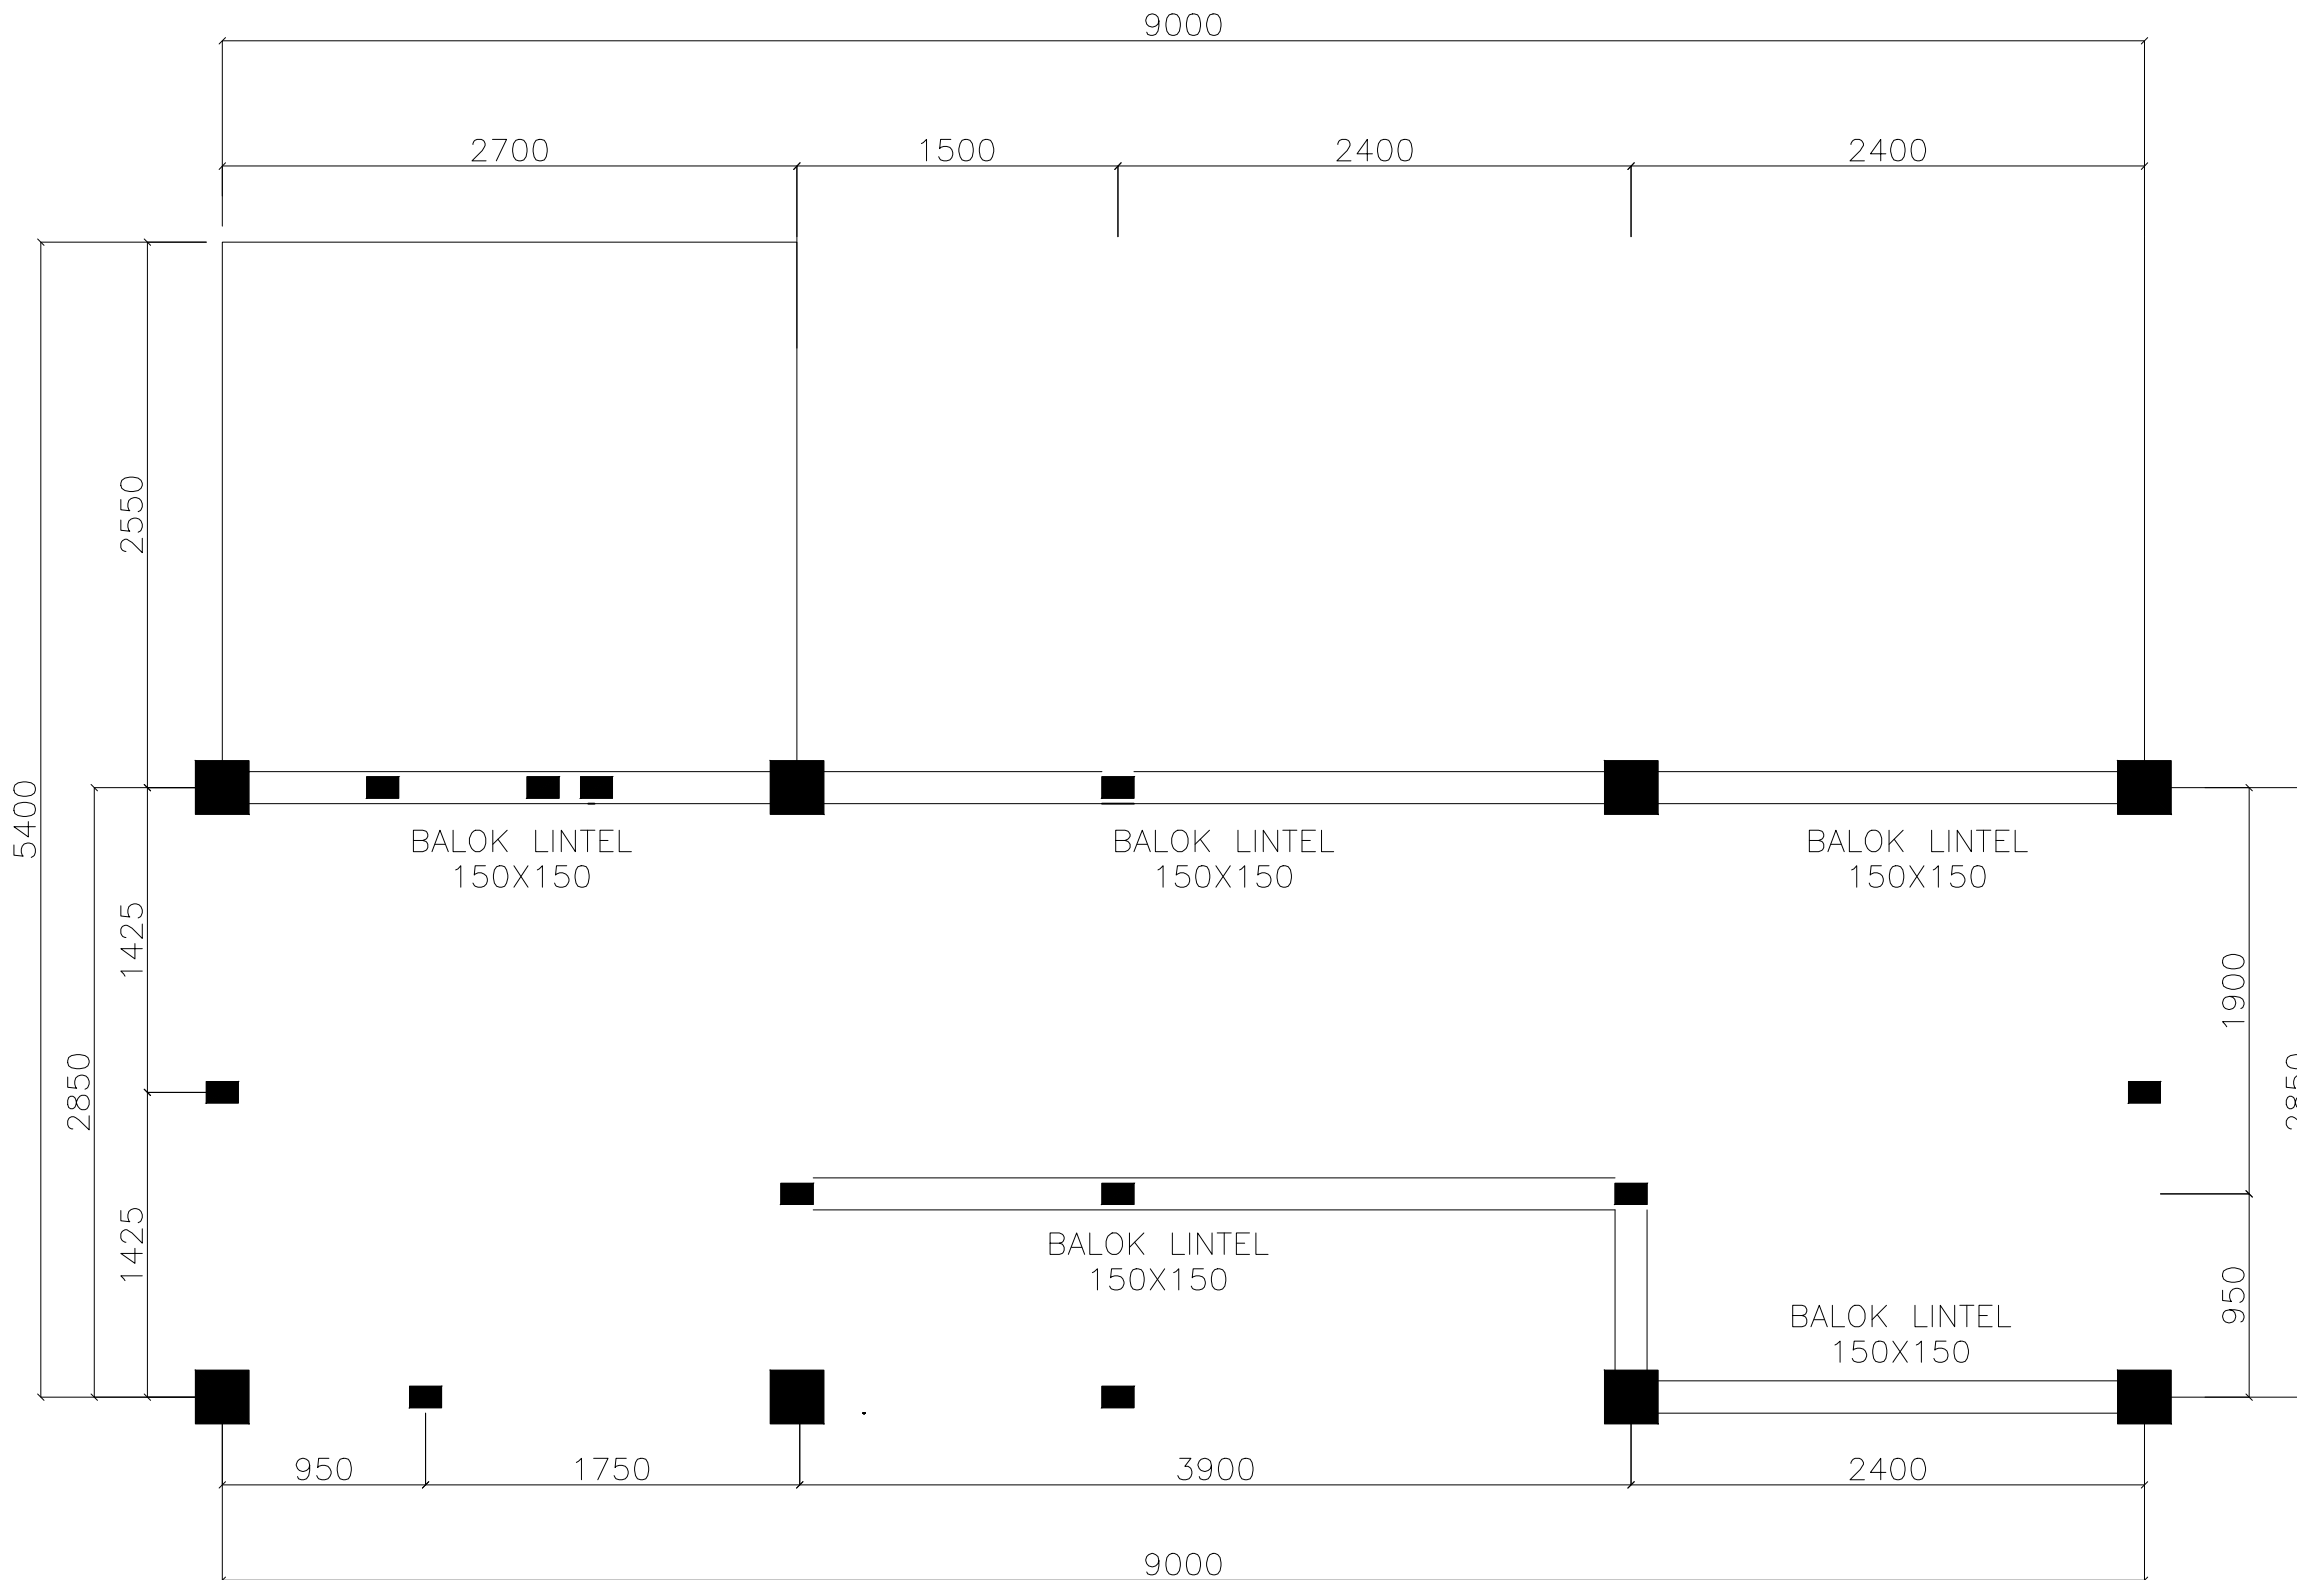

DENAH RENCANA BALOK LINTEL
SKALA 1 : 100

KETERANGAN			
NO.	REVISI	TANGGAL	PARAF
1			
PROJECT			
ALAMAT/LOKASI			
OWNER/CLIENT			
Kontraktor :			
DIGAMBAR		APRV	
CHECK			
CHECK			
CHECK		APRV	
JUDUL GAMBAR :			
DENAH RENCANA BALOK LINTEL			
DIGAMBAR	SKALA	TANGGAL	
TIPE GAMBAR			
NO. GAMBAR	5 110		

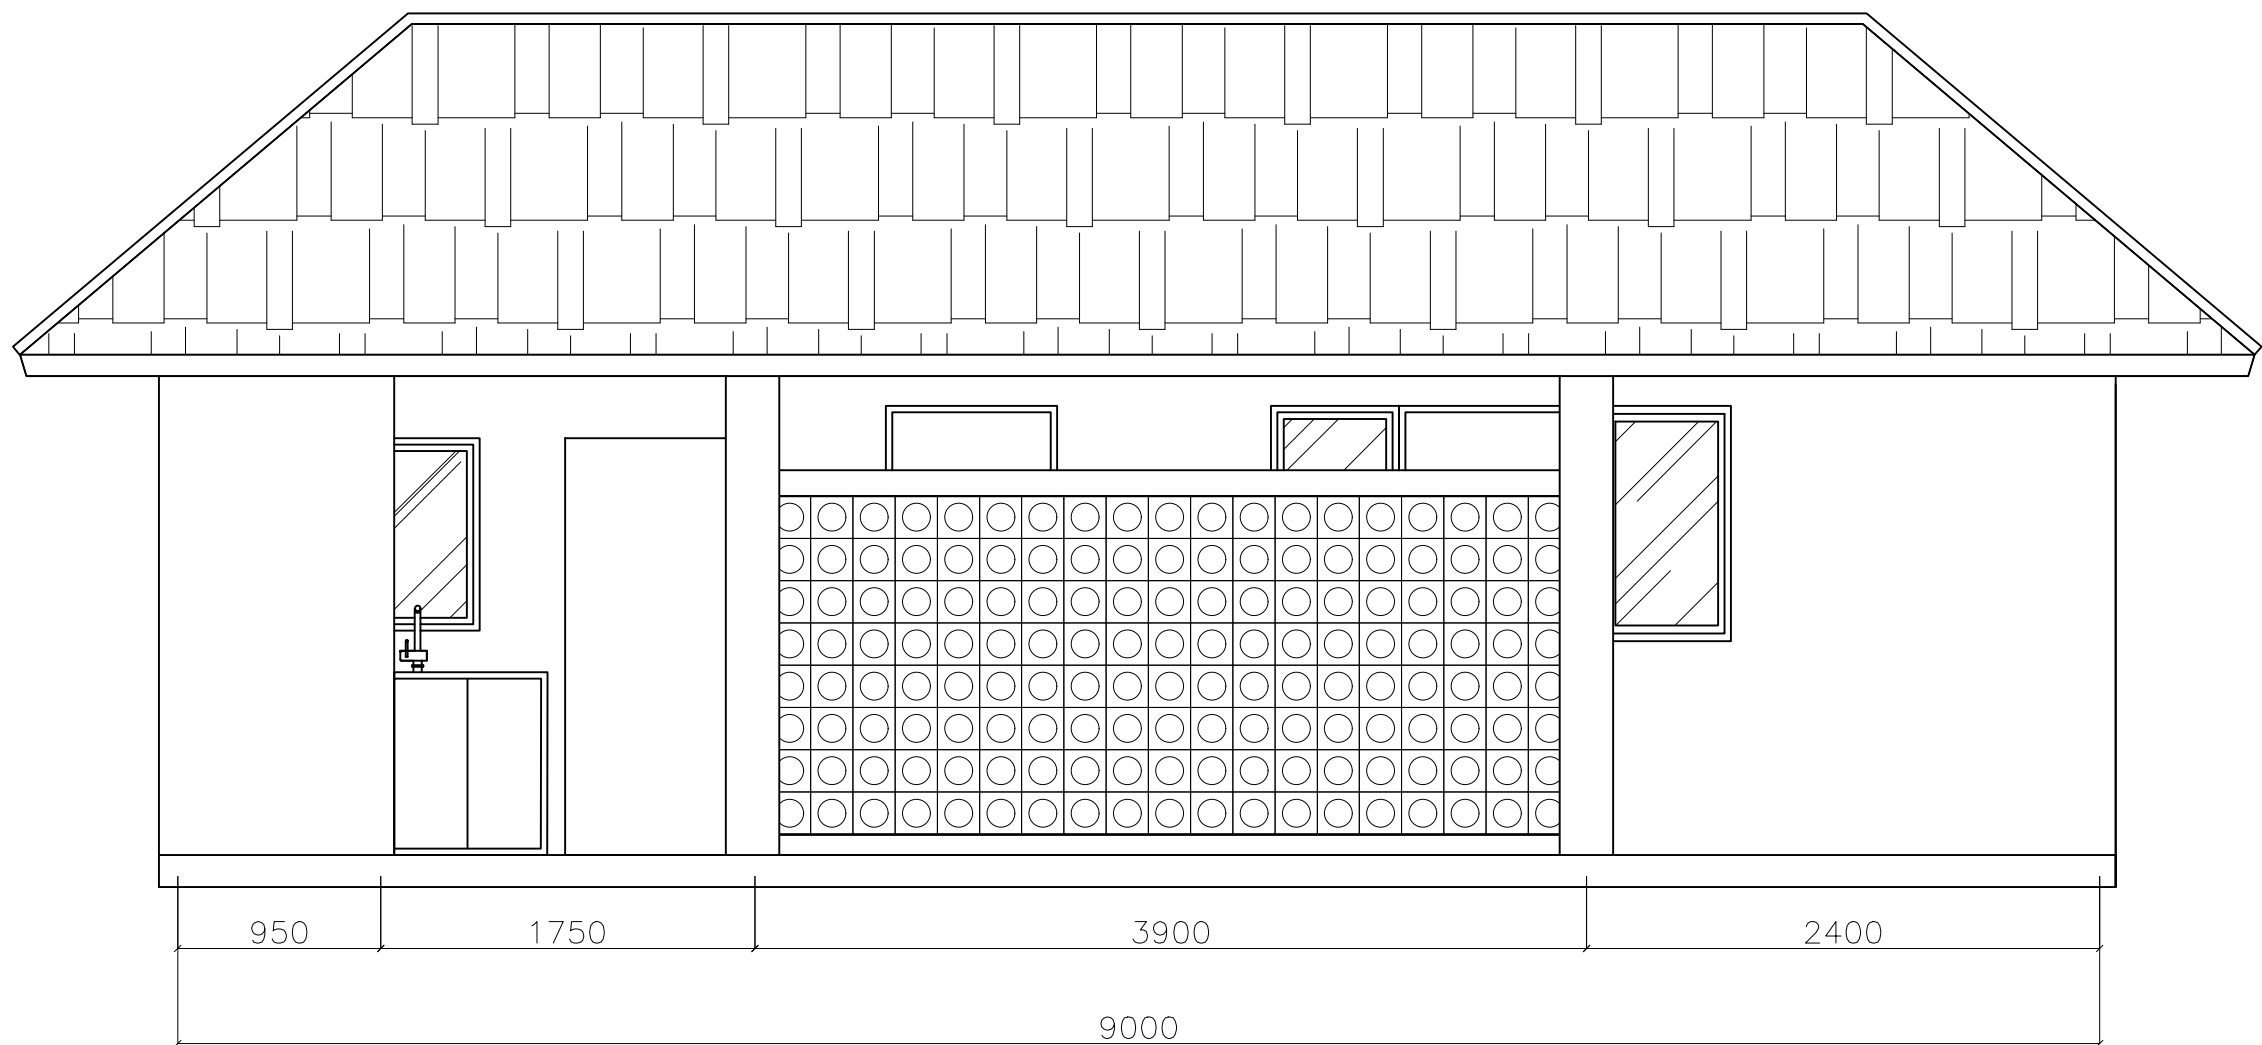


TAMPAK DEPAN
SKALA 1 : 100

KETERANGAN			
NO.	REVISI	TANGGAL	PARAF
1			
PROJECT			
ALAMAT/LOKASI			
OWNER/CLIENT			
Kontraktor :			
DIGAMBAR		APRV	
CHECK			
CHECK			
CHECK		APRV	
JUDUL GAMBAR :			
TAMPAK DEPAN			
DIGAMBAR	SKALA	TANGGAL	
TIPE GAMBAR			
NO. GAMBAR	111 6		




TAMPAK DEPAN
SKALA 1 : 100

KETERANGAN			
NO.	REVISI	TANGGAL	PARAF
1			
PROJECT			
ALAMAT/LOKASI			
OWNER/CLIENT			
Kontraktor :			
DIGAMBAR		APRV	
CHECK			
CHECK			
CHECK		APRV	
JUDUL GAMBAR :			
TAMPAK DEPAN			
DIGAMBAR	SKALA	TANGGAL	
TIPE GAMBAR			
NO. GAMBAR	7 112		

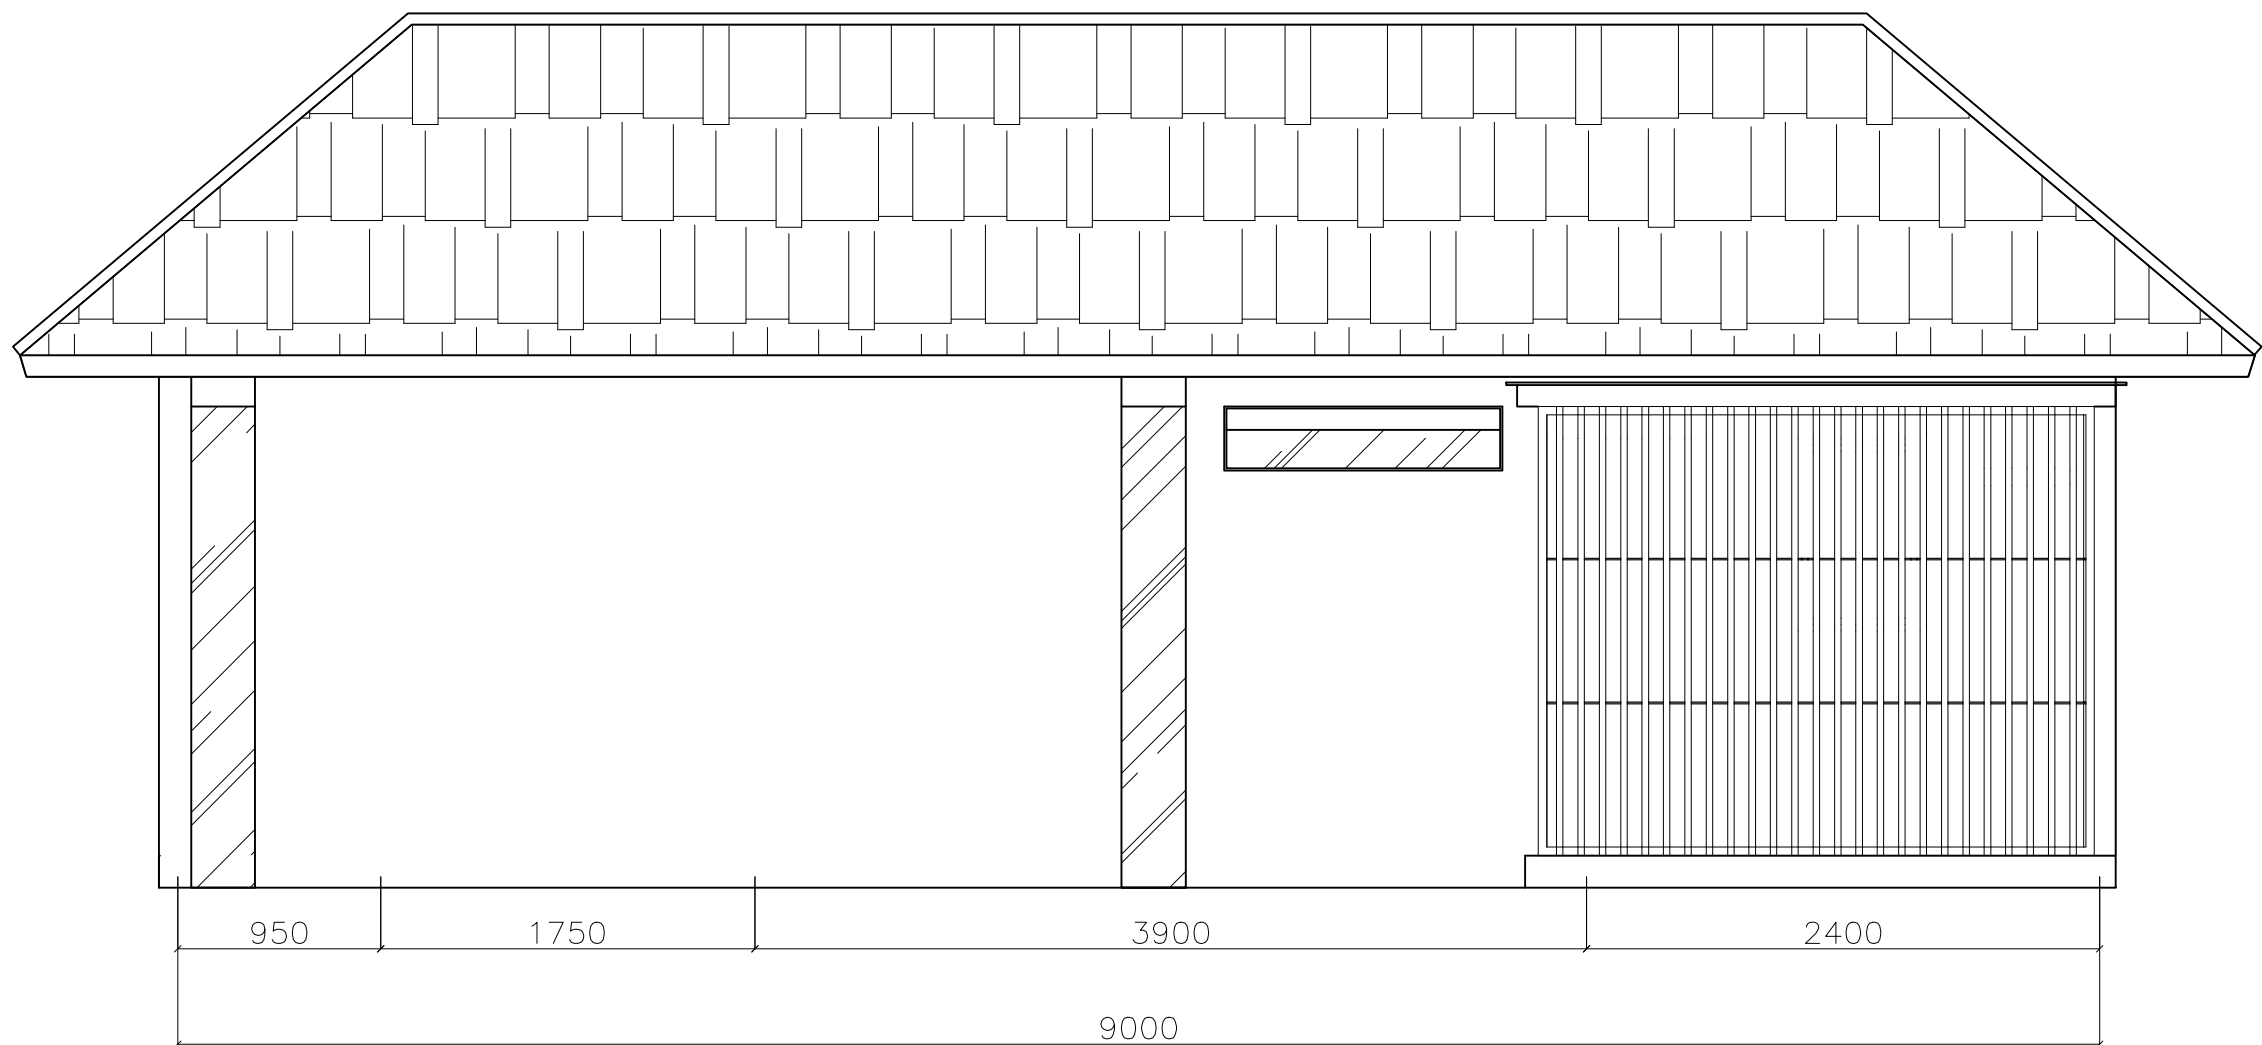


TAMPAK BELAKANG
SKALA 1 : 100

KETERANGAN			
NO.	REVISI	TANGGAL	PARAF
1			
PROJECT			
ALAMAT/LOKASI			
OWNER/CLIENT			
Kontraktor :			
DIGAMBAR		APRV	
CHECK			
CHECK			
CHECK		APRV	
JUDUL GAMBAR :			
TAMPAK BELAKANG			
DIGAMBAR	SKALA	TANGGAL	
TIPE GAMBAR			
NO. GAMBAR	8113		

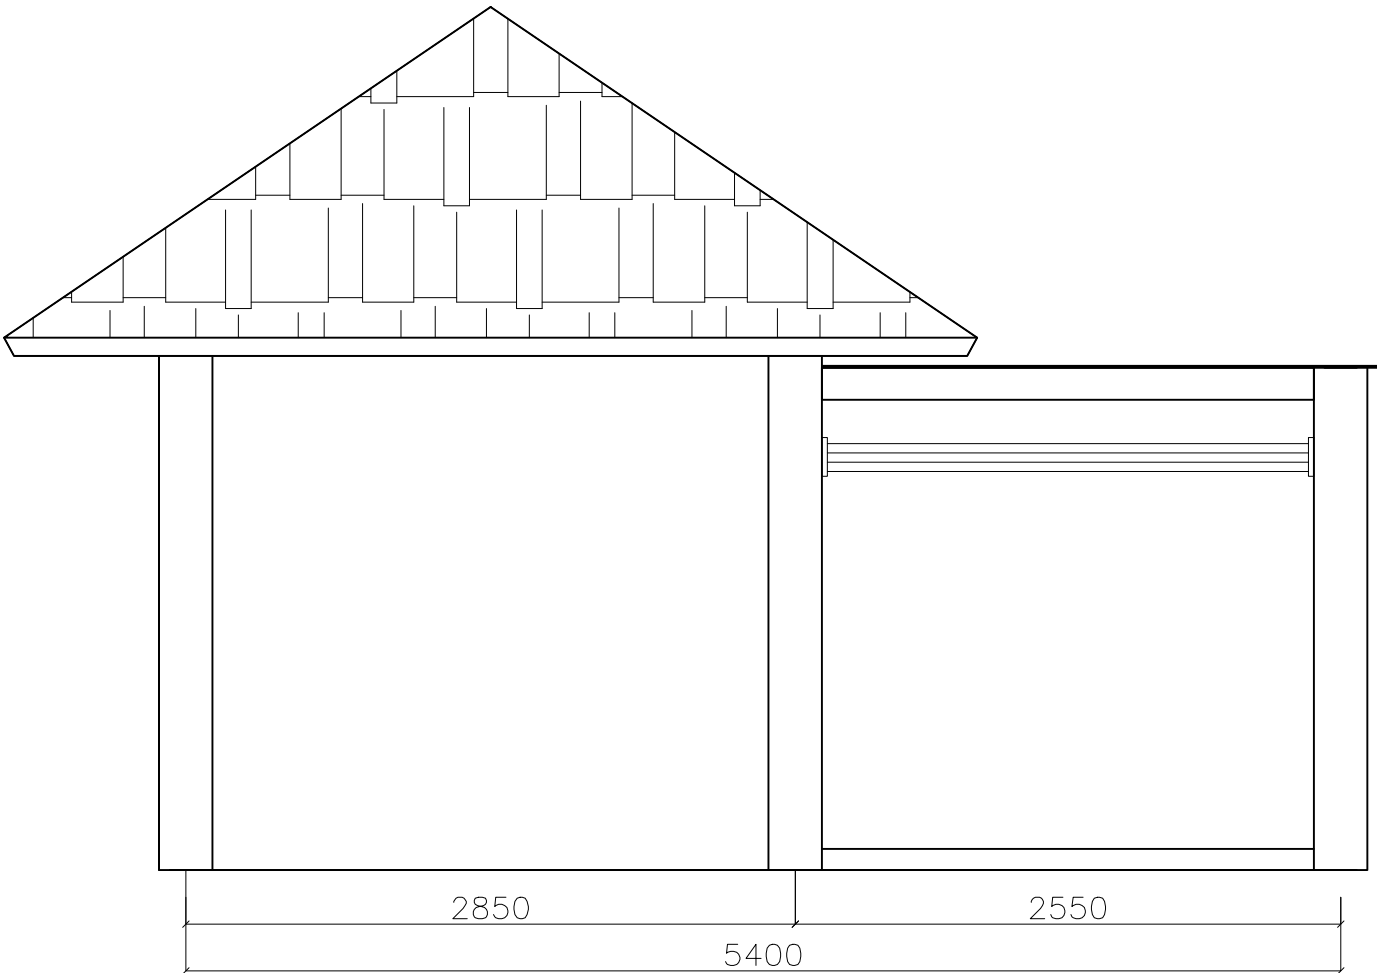


TAMPAK KANAN
SKALA 1 : 100

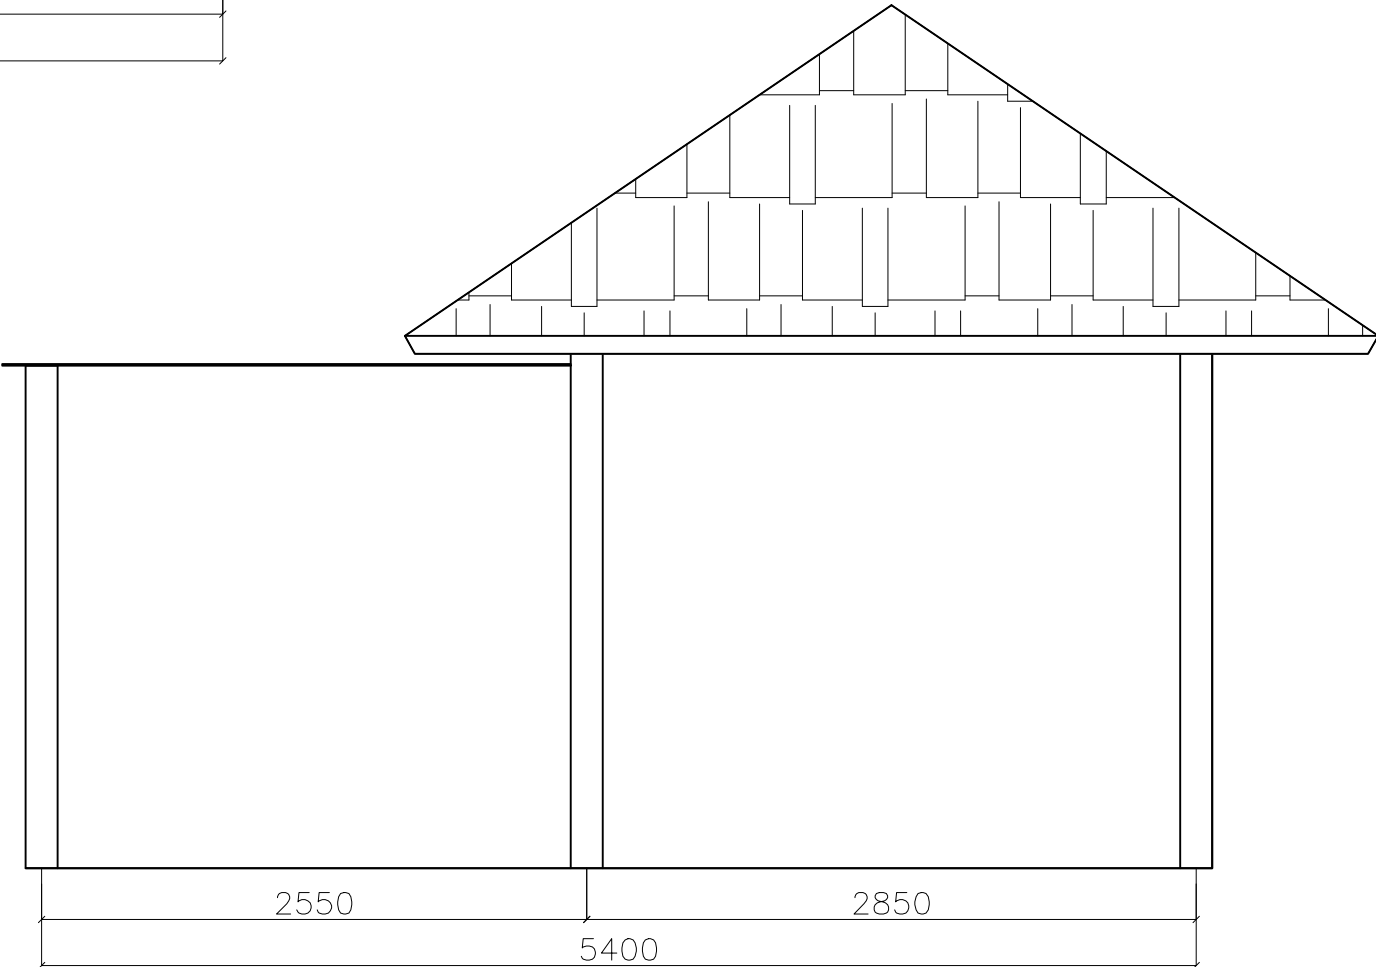

TAMPAK KIRI
SKALA 1 : 100

KETERANGAN			
NO.	REVISI	TANGGAL	PARAF
1			
PROJECT			
ALAMAT/LOKASI			
OWNER/CLIENT			
Kontraktor :			
DIGAMBAR		APRV	
CHECK			
CHECK			
CHECK		APRV	
JUDUL GAMBAR :			
TAMPAK SAMPING			
DIGAMBAR	SKALA	TANGGAL	
TIPE GAMBAR			
NO. GAMBAR	9 114		

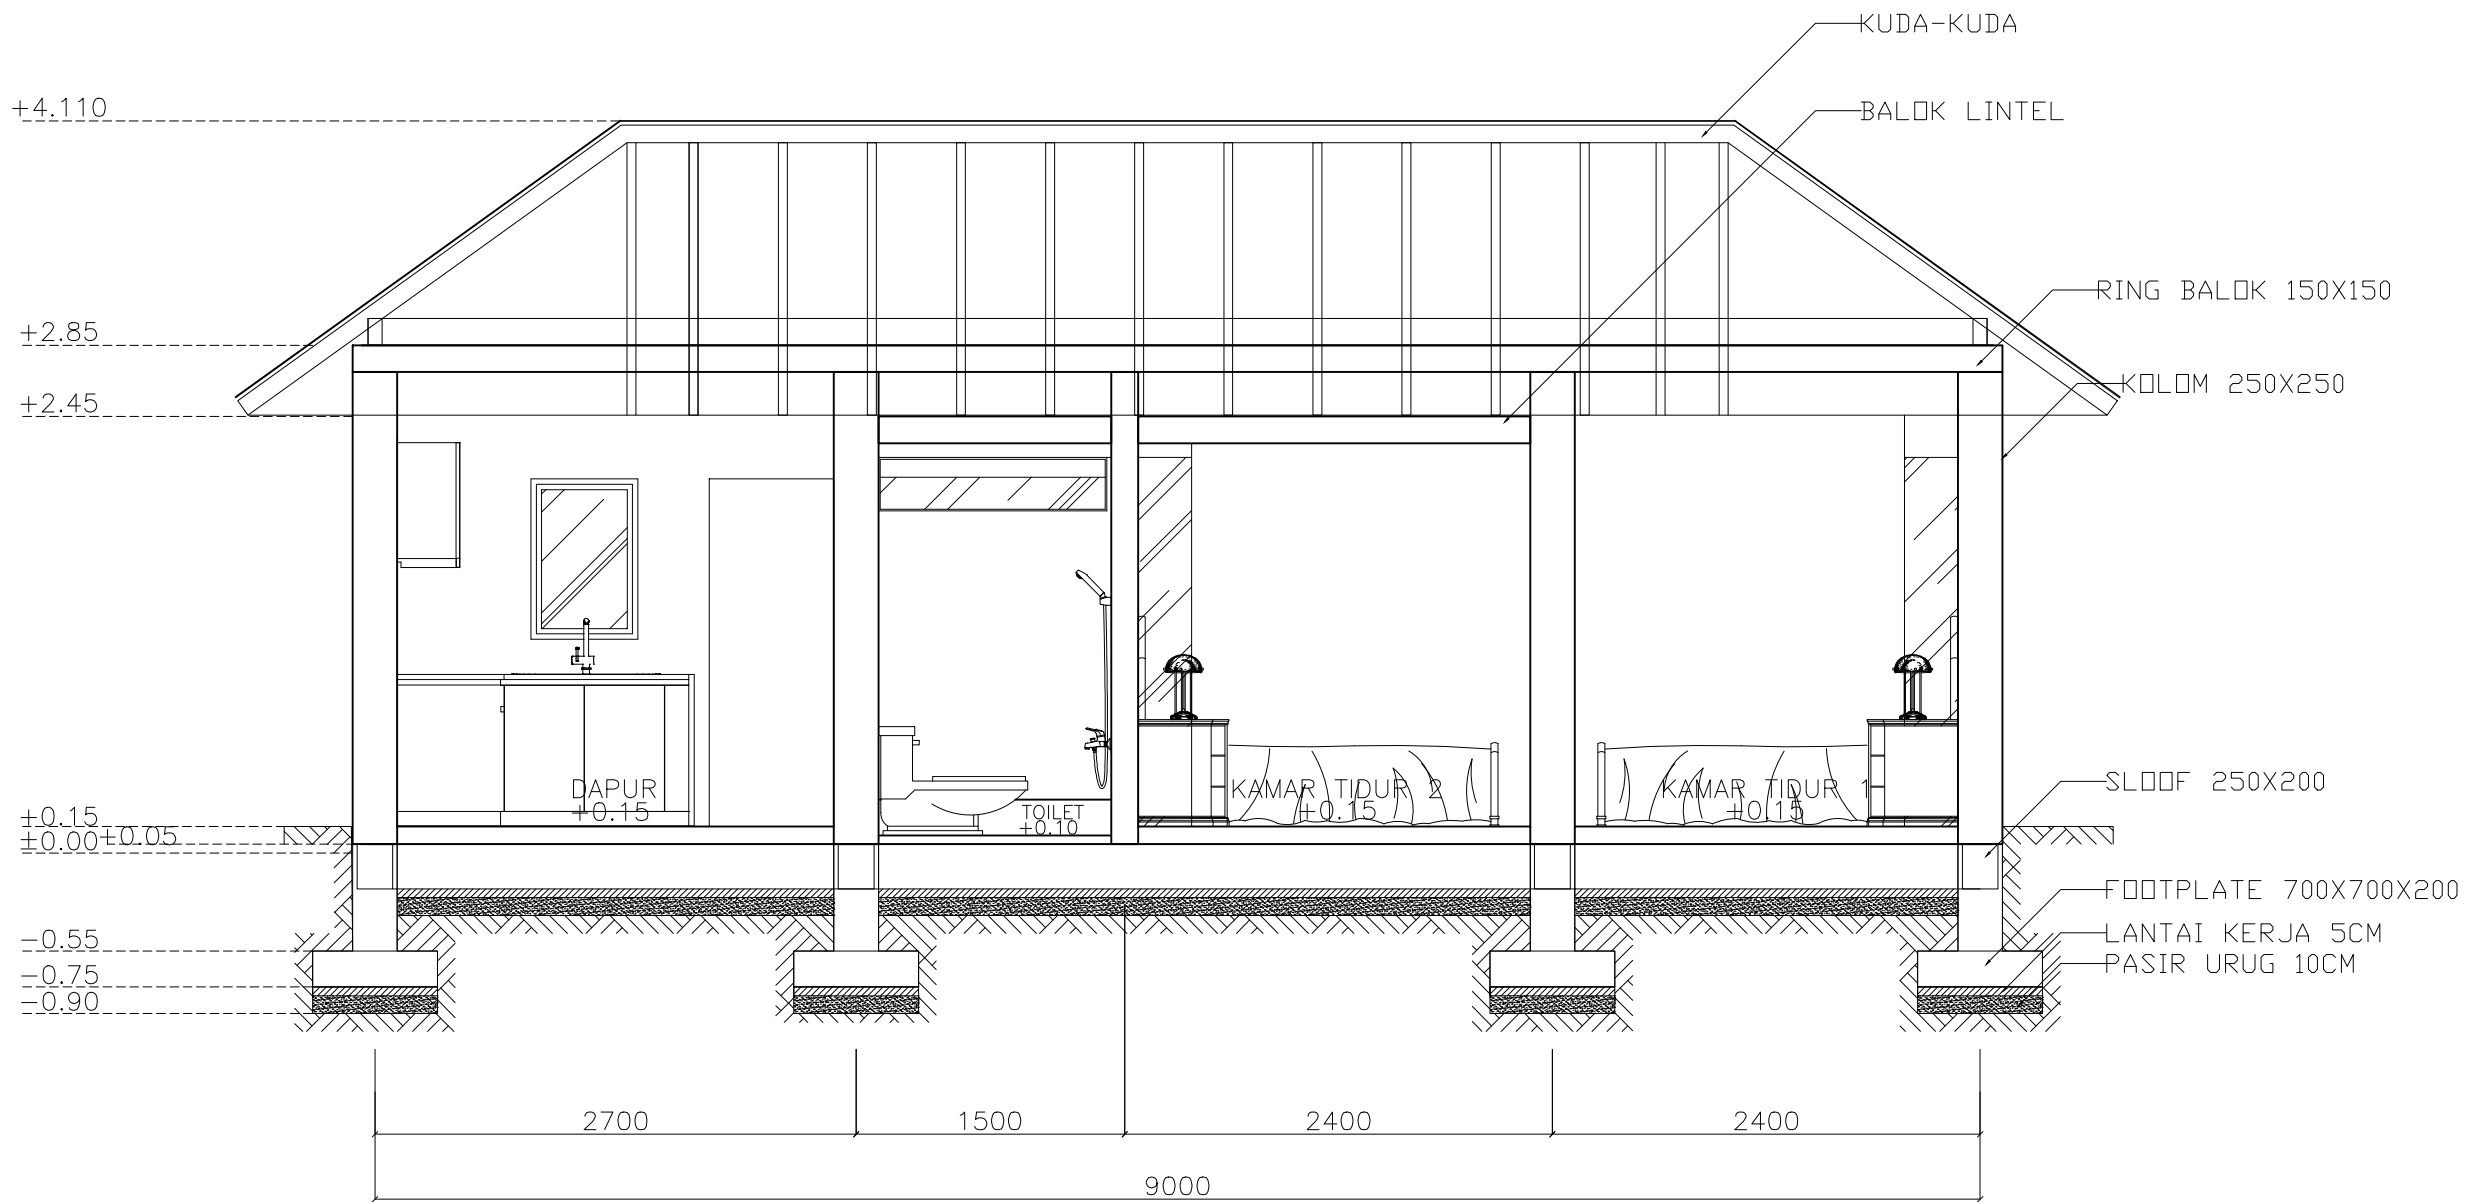

POTONGAN A
SKALA 1 : 100

KETERANGAN

NO.	REVISI	TANGGAL	PARAF
1			

PROJECT

ALAMAT/LOKASI

OWNER/CLIENT

Kontraktor :

DIGAMBAR	APRV
----------	------

CHECK	
-------	--

CHECK	
-------	--

CHECK	APRV
-------	------


JUDUL GAMBAR :

POTONGAN A

DIGAMBAR	SKALA	TANGGAL
----------	-------	---------


TIPE GAMBAR	
-------------	--

NO. GAMBAR	10	115
------------	----	-----

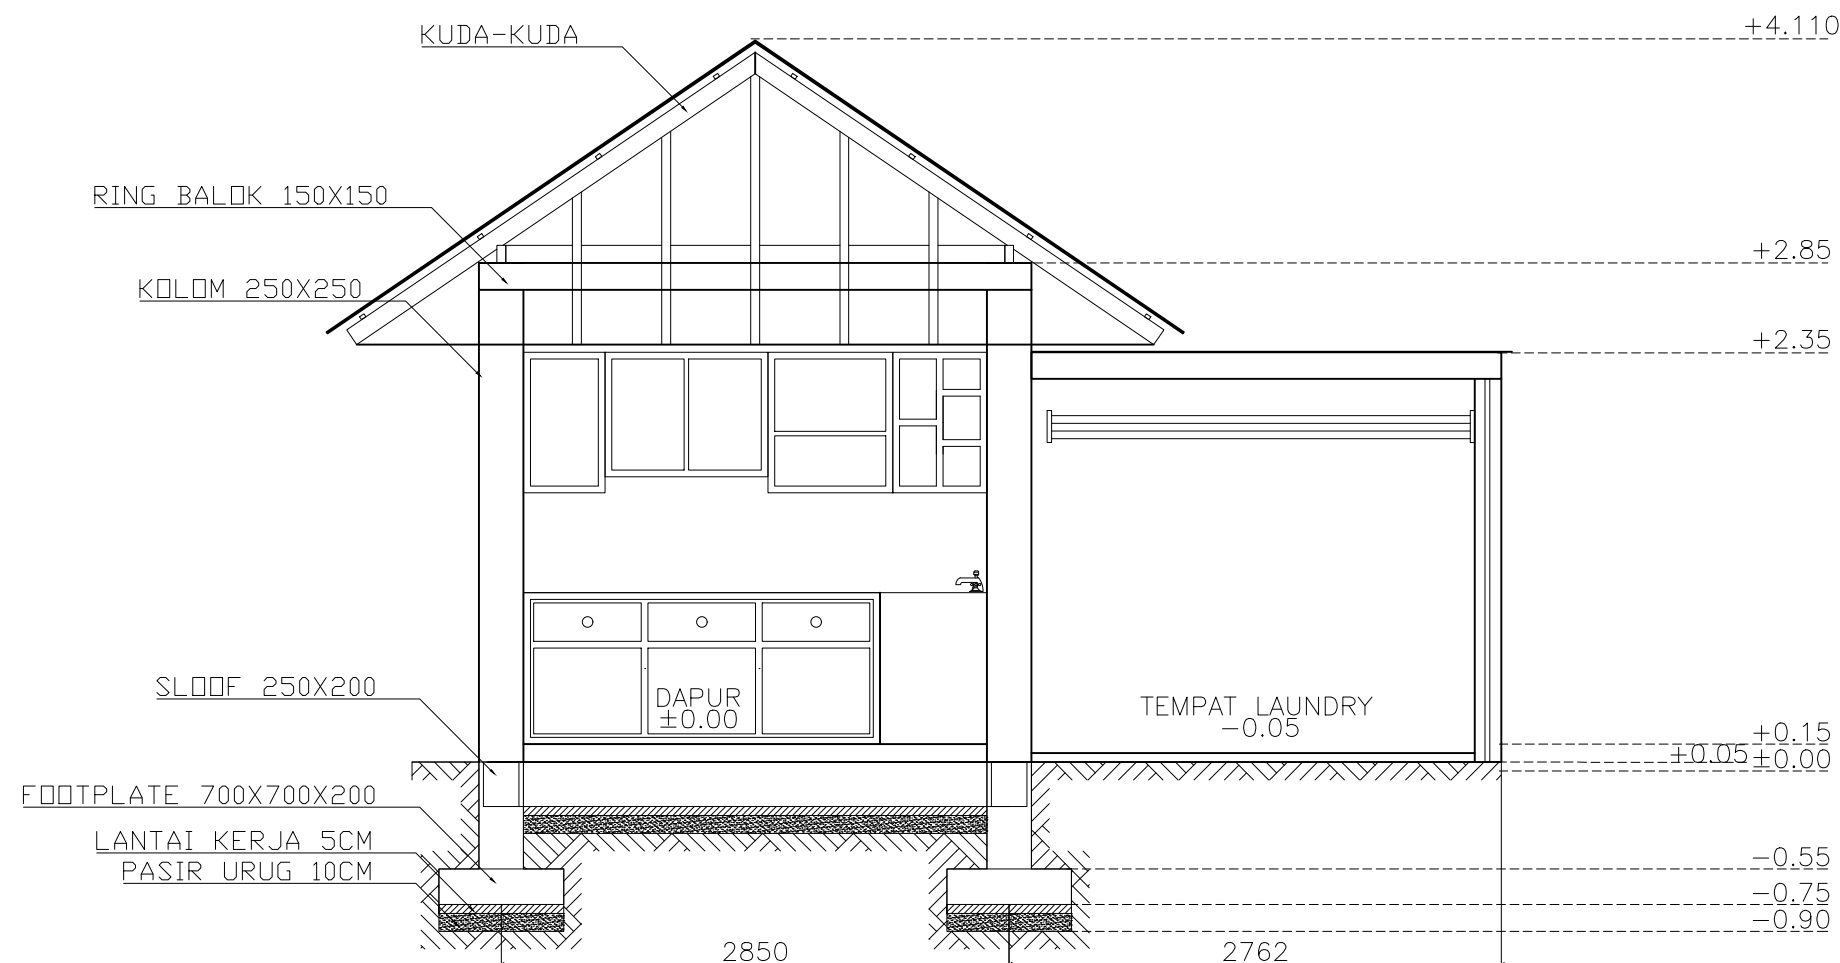


POTONGAN B
SKALA 1 : 100


KETERANGAN			
NO.	REVISI	TANGGAL	PARAF
1			
PROJECT			
ALAMAT/LOKASI			
OWNER/CLIENT			
Kontraktor :			
DIGAMBAR		APRV	
CHECK			
CHECK			
CHECK		APRV	
JUDUL GAMBAR :			
POTONGAN B			
DIGAMBAR	SKALA	TANGGAL	
TIPE GAMBAR			
NO. GAMBAR	11116		

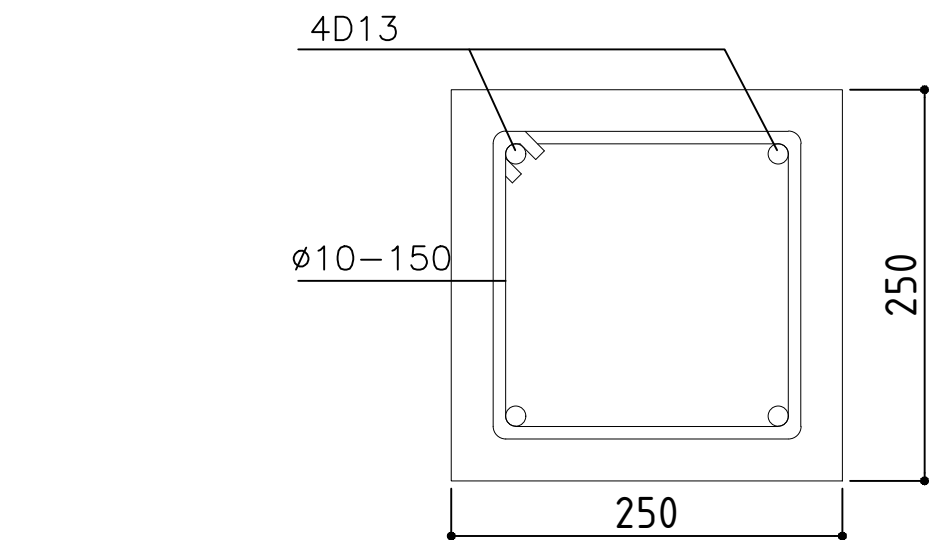


DETAIL K1
SKALA 1 : 10

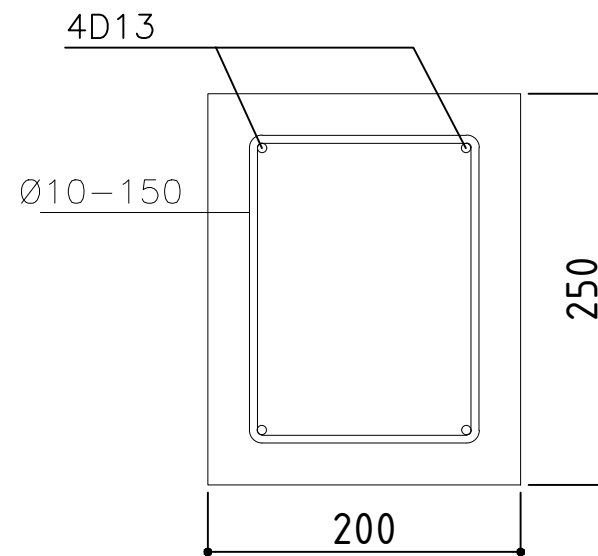


DETAIL SLOOF
SKALA 1 : 10

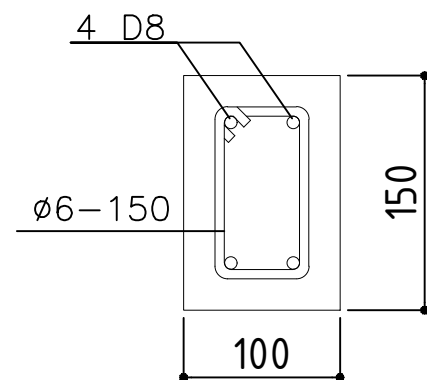

DETAIL KP
SKALA 1 : 10

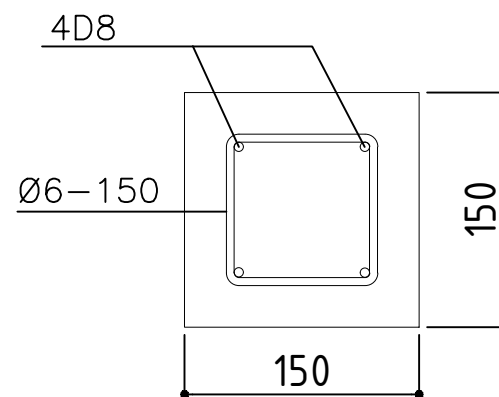


DETAIL RING BALOK
SKALA 1 : 10

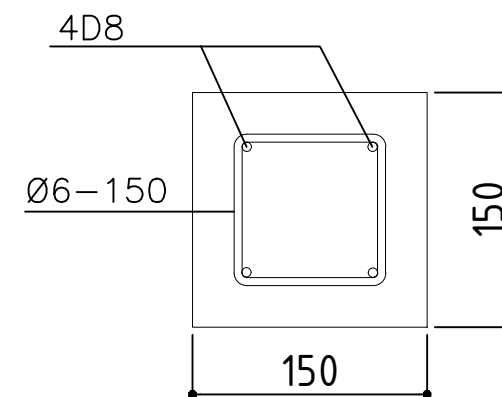

DETAIL BALOK LINTEL
SKALA 1 : 10

KETERANGAN			
NO.	REVISI	TANGGAL	PARAF
1			
PROJECT			
ALAMAT/LOKASI			
OWNER/CLIENT			
Kontraktor :			
DIGAMBAR		APRV	
CHECK			
CHECK			
CHECK		APRV	
JUDUL GAMBAR :			
DETAIL BALOK			
DIGAMBAR	SKALA	TANGGAL	
TIPE GAMBAR			
NO. GAMBAR	12 ¹¹⁷		

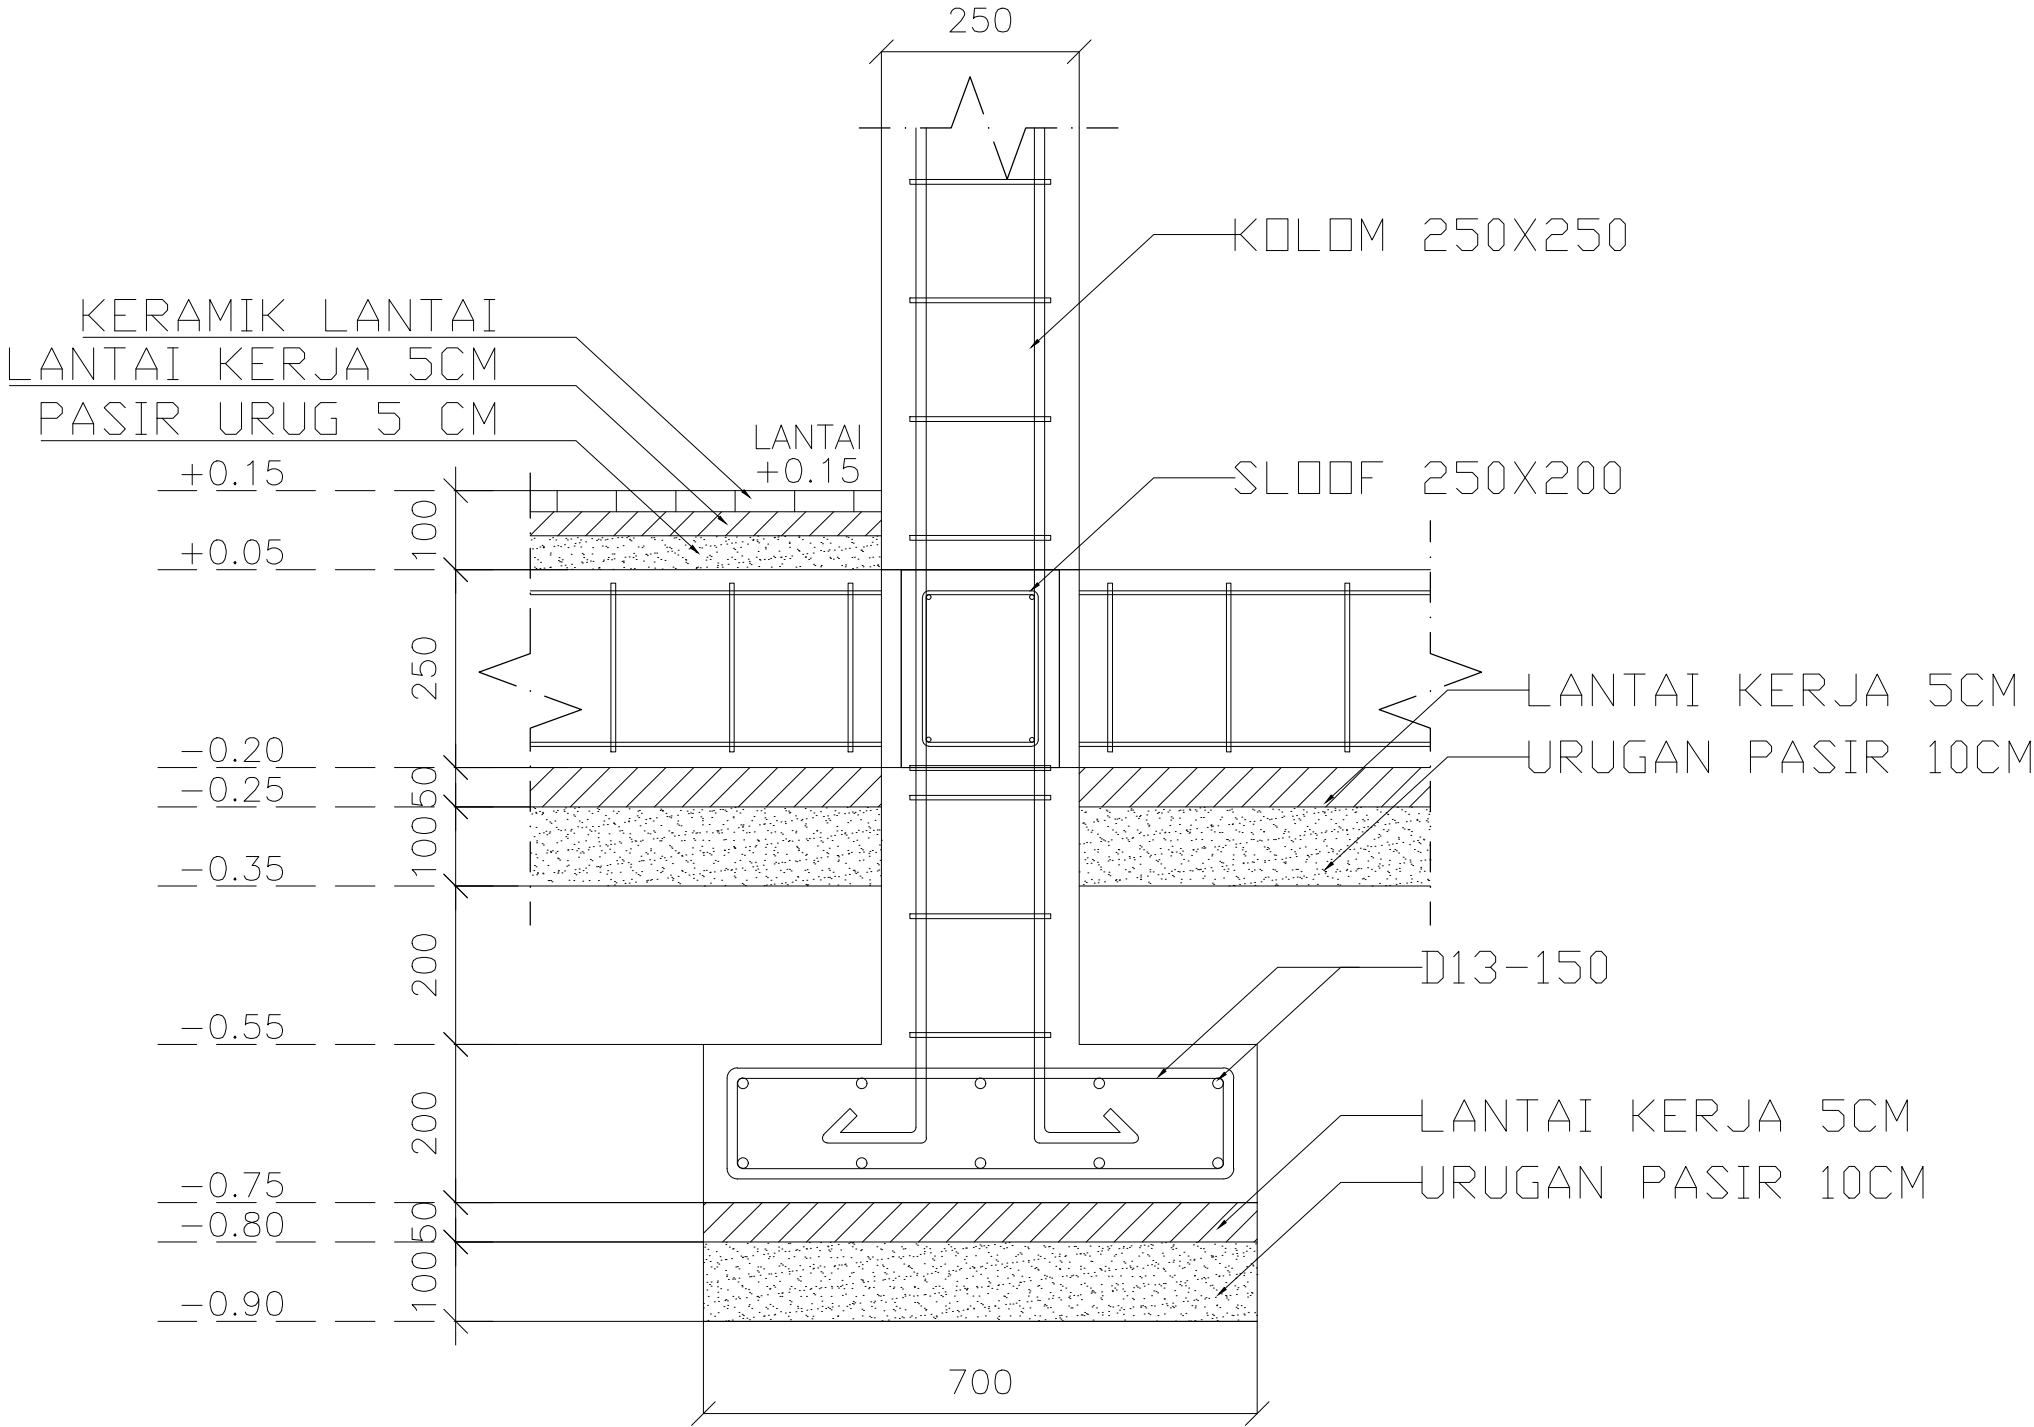

DETAIL FOOTPLATE
SKALA 1 : 25


KETERANGAN			
NO.	REVISI	TANGGAL	PARAF
1			
PROJECT			
ALAMAT/LOKASI			
OWNER/CLIENT			
Kontraktor :			
DIGAMBAR		APRV	
CHECK			
CHECK			
CHECK		APRV	
JUDUL GAMBAR :			
DETAIL FOOTPLATE			
DIGAMBAR	SKALA	TANGGAL	
TIPE GAMBAR			
NO. GAMBAR	13118		



- F1 **BOTTEGA | ARTISAN Ivory Pietra**
12 x 1600 x 3200 mm
- F2 **BOTTEGA | DURASLAB Sprinkle Grey**
15 x 1200 x 2400 mm
- F3 **OSCAR Grey**
7 x 400 x 400 mm
- F4 **UBINKAYU | MERBAU Fin. Akasia**
19 x 90 x 3500 mm
- F5 **NIRO | GBUR09 Windsor Clay**
11.3 x 600 x 1200 mm
- F6 **NIRO | GHR03 Hardrock Drizzle**
11.3 x 600 x 600 mm
- F7 **BATU ANDESIT**
20 x 300 x 600 mm
- F10 **UBINKAYU | ULIN Fin. Akasia**
19 x 90 x 3500 mm

DENAH POLA LANTAI 1
1:100


NAMA PROYEK	
ER VILLA, TANAHLOT,BALI INDONESIA	
DIPERIKSA	TTD
MENGETAHUI	TTD
NAMA GAMBAR	
KEYPLAN LANTAI 1	
SKALA	KODE
KETERANGAN GAMBAR	
CATATAN REVISI	
ARSITEK	
REVISI KE	
DWA+ ARCHITECTS	
July 31, 2026	119

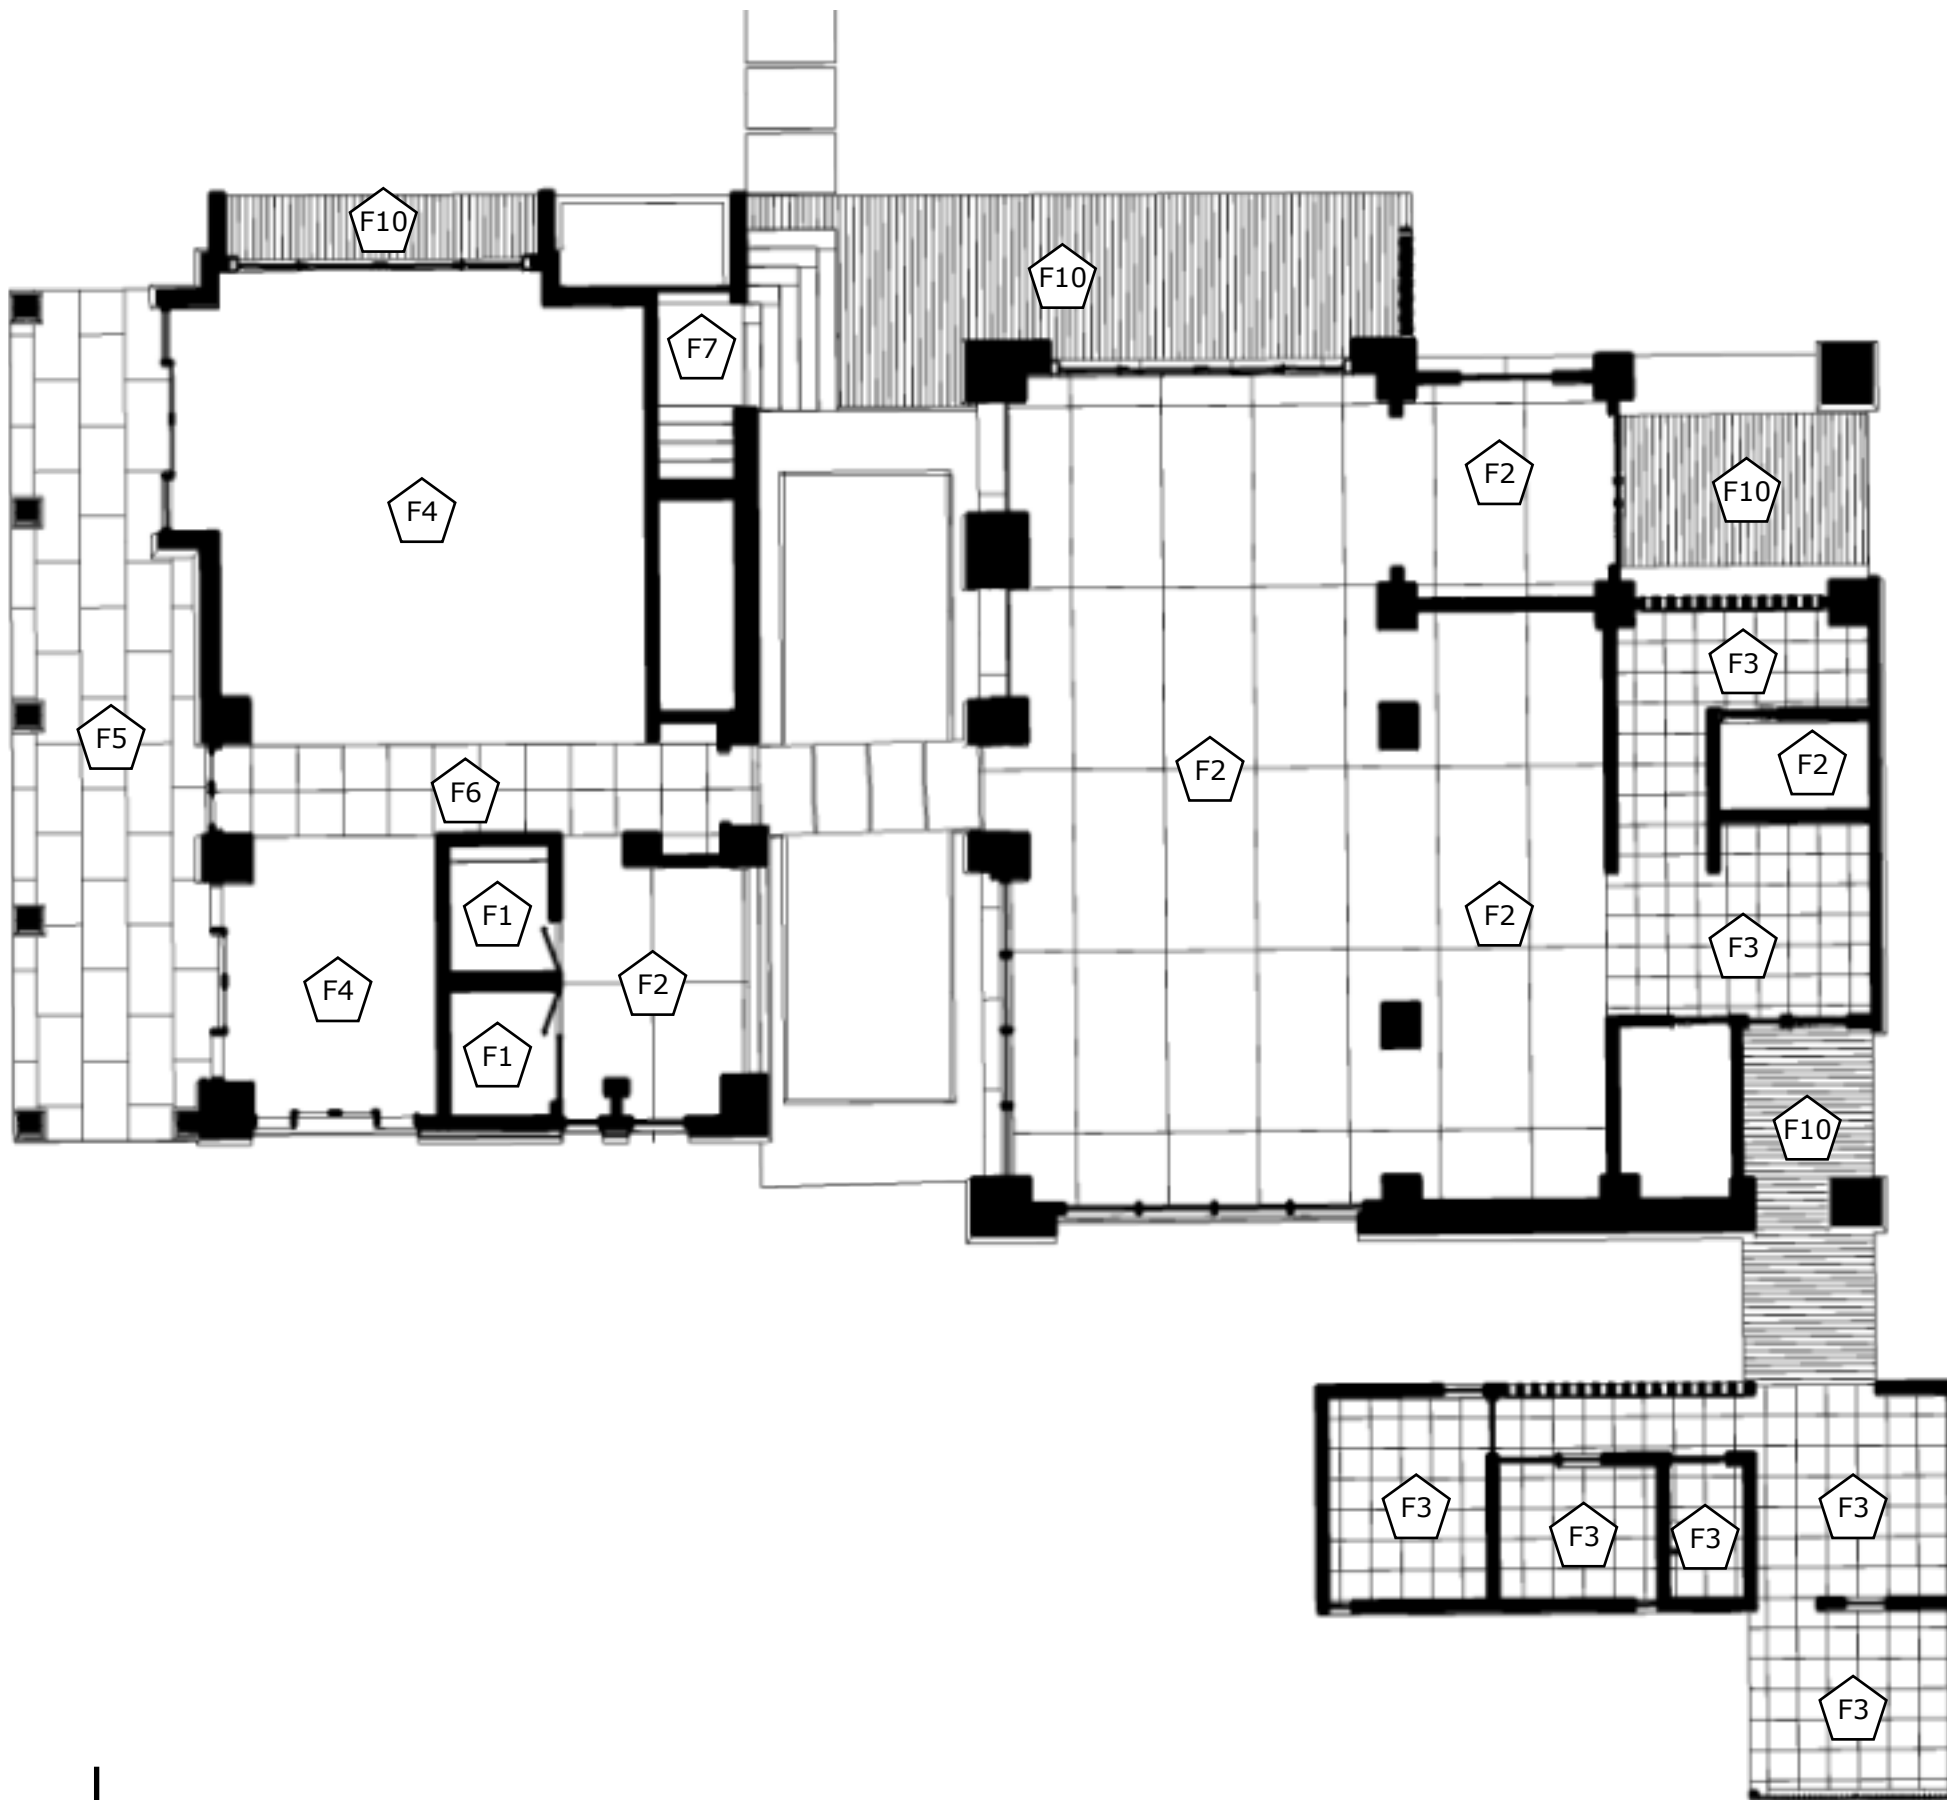

DENAH POLA LANTAI 1
1:100

- F1** BOTTEGA | ARTISAN Ivory Pietra
12 x 1600 x 3200 mm
- F2** BOTTEGA | DURASLAB Sprinkle Grey
15 x1200 x 2400 mm
- F3** OSCAR Grey
7 x 400 x 400 mm
- F4** UBINKAYU | MERBAU Fin. Akasia
19 x 90 x 3500 mm
- F5** NIRO| GBUR09 Windsor Clay
11.3 x 600 x 1200 mm
- F6** NIRO| GHR03 Hardrock Drizzle
11.3 x 600 x 600 mm
- F7** BATU ANDESIT
20 x 300 x 600 mm
- F10** UBINKAYU | ULIN Fin. Akasia
19 x 90 x 3500 mm

NAMA PROYEK	
ER VILLA, TANAHLOT,BALI INDONESIA	
DIPERIKSA	TTD
MENGETAHUI	TTD
NAMA GAMBAR	
KEYPLAN LANTAI 1	
SKALA	KODE
KETERANGAN GAMBAR	
CATATAN REVISI	
ARSITEK	
REVISI KE	
DWA+ ARCHITECTS	
July 31, 2026	120

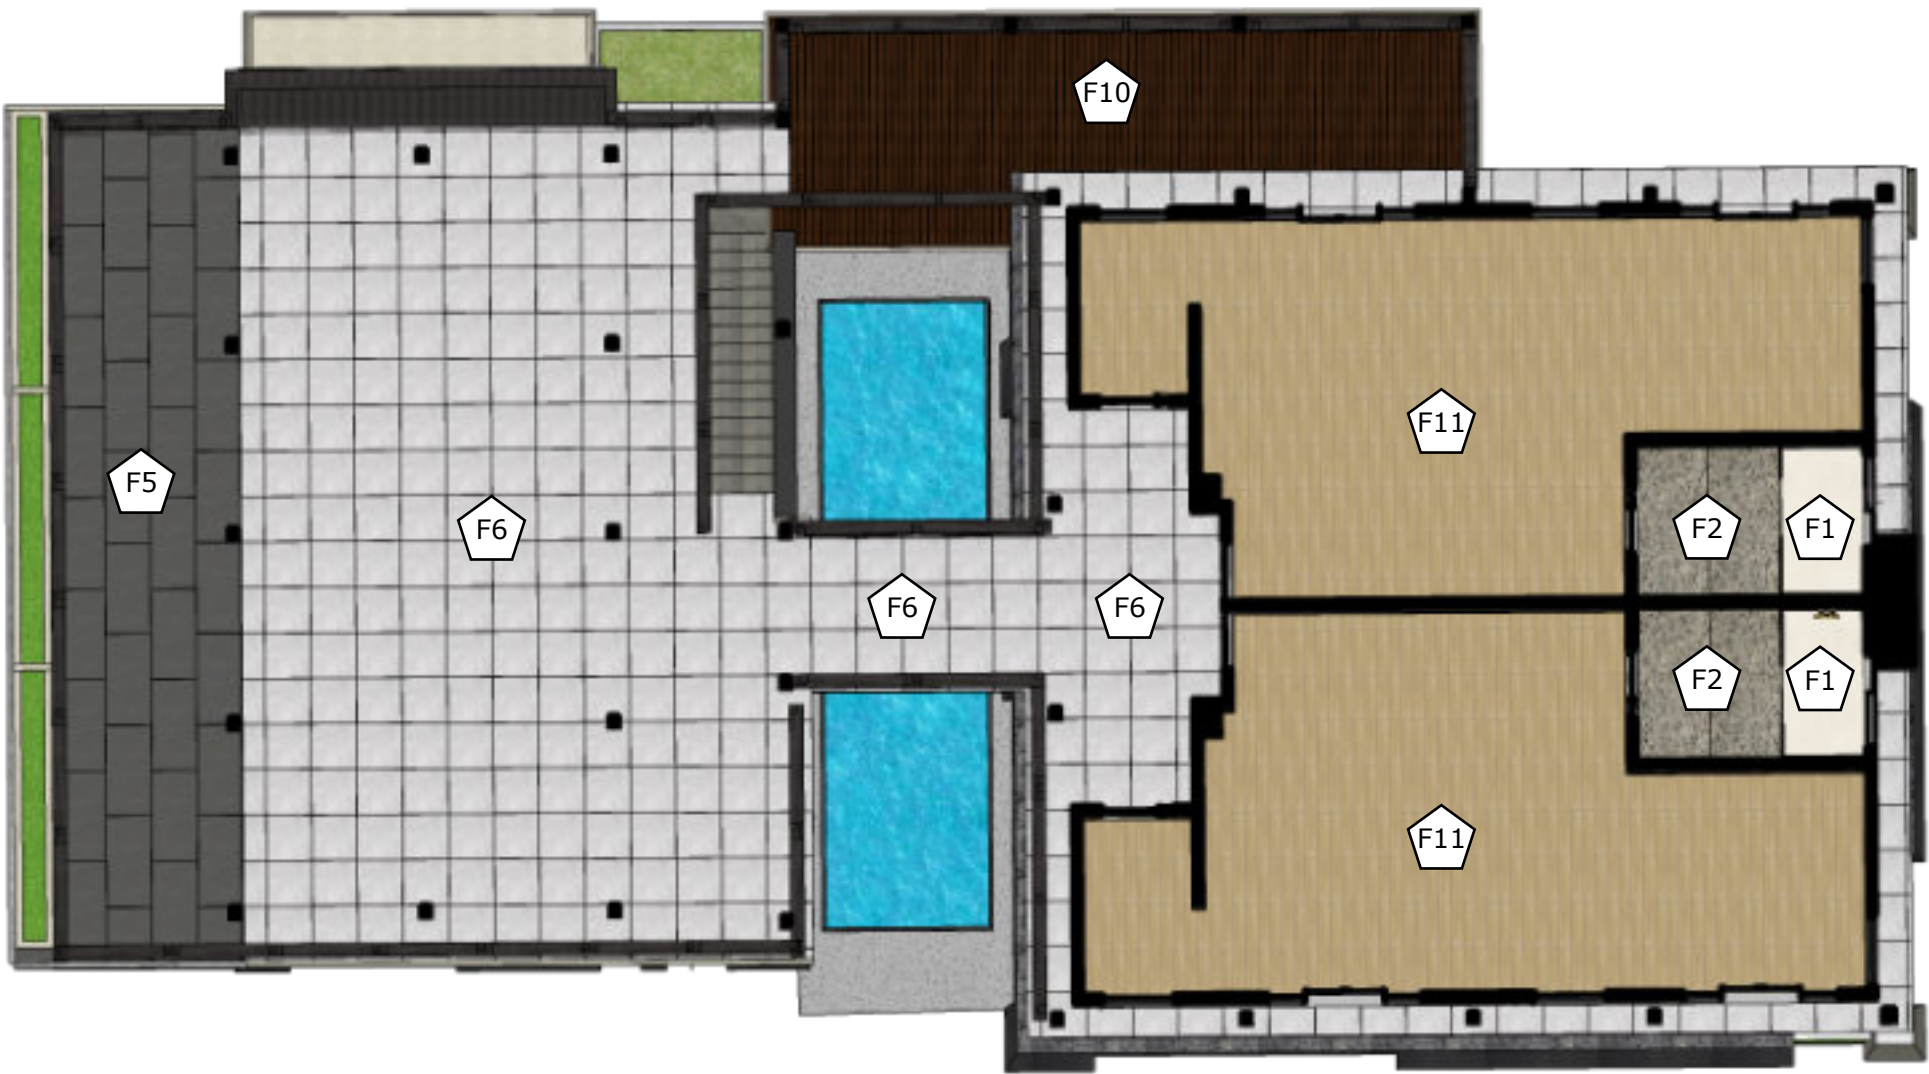


- F1 BOTTEGA | ARTISAN Ivory Pietra 12 x 1600 x 3200 mm
- F2 BOTTEGA | DURASLAB Sprinkle Grey 15 x1200 x 2400 mm
- F5 NIRO| GBUR09 Windsor Clay 11.3 x 600 x 1200 mm
- F6 NIRO| GHR03 Hardrock Drizzle 11.3 x 600 x 600 mm
- F10 UBINKAYU | ULIN Fin. Akasia 19 x 90 x 3500 mm
- F11 TACO | TV 5520 SPC Vienna Oak 5 x 172 x 1210 mm

NAMA PROYEK	
ER VILLA, TANAHLOT,BALI INDONESIA	
DIPERIKSA	TTD
MENGETAHUI	TTD
NAMA GAMBAR	
KEYPLAN LANTAI 1	
SKALA	KODE
KETERANGAN GAMBAR	
CATATAN REVISI	
ARSITEK	
REVISI KE	
DWA+ ARCHITECTS	
July 31, 2026	121




- F1** BOTTEGA | ARTISAN
Ivory Pietra
12 x 1600 x 3200 mm
- F2** BOTTEGA | DURASLAB
Sprinkle Grey
15 x1200 x 2400 mm
- F5** NIRO | GBUR09
Windsor Clay
11.3 x 600 x 1200 mm
- F6** NIRO | GHR03
Hardrock Drizzle
11.3 x 600 x 600 mm
- F10** UBINKAYU | ULIN
Fin. Akasia
19 x 90 x 3500 mm

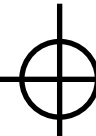
 DENAH POLA LANTAI 2
 1:100

NAMA PROYEK	
ER VILLA, TANAHLOT,BALI INDONESIA	
DIPERIKSA	TTD
MENGETAHUI	TTD
NAMA GAMBAR	
KEYPLAN LANTAI 1	
SKALA	KODE
KETERANGAN GAMBAR	
CATATAN REVISI	
ARSITEK	
REVISI KE	
	
July 31, 2026	122

NAMA PROYEK	
ER VILLA, TANAHLOT,BALI INDONESIA	
DIPERIKSA	TTD
MENGETAHUI	TTD
NAMA GAMBAR	
KEYPLAN PENDOPO	
SKALA	KODE
KETERANGAN GAMBAR	
CATATAN REVISI	
ARSITEK	
REVISI KE	
DWA+ ARCHITECTS	
July 31, 2026	123

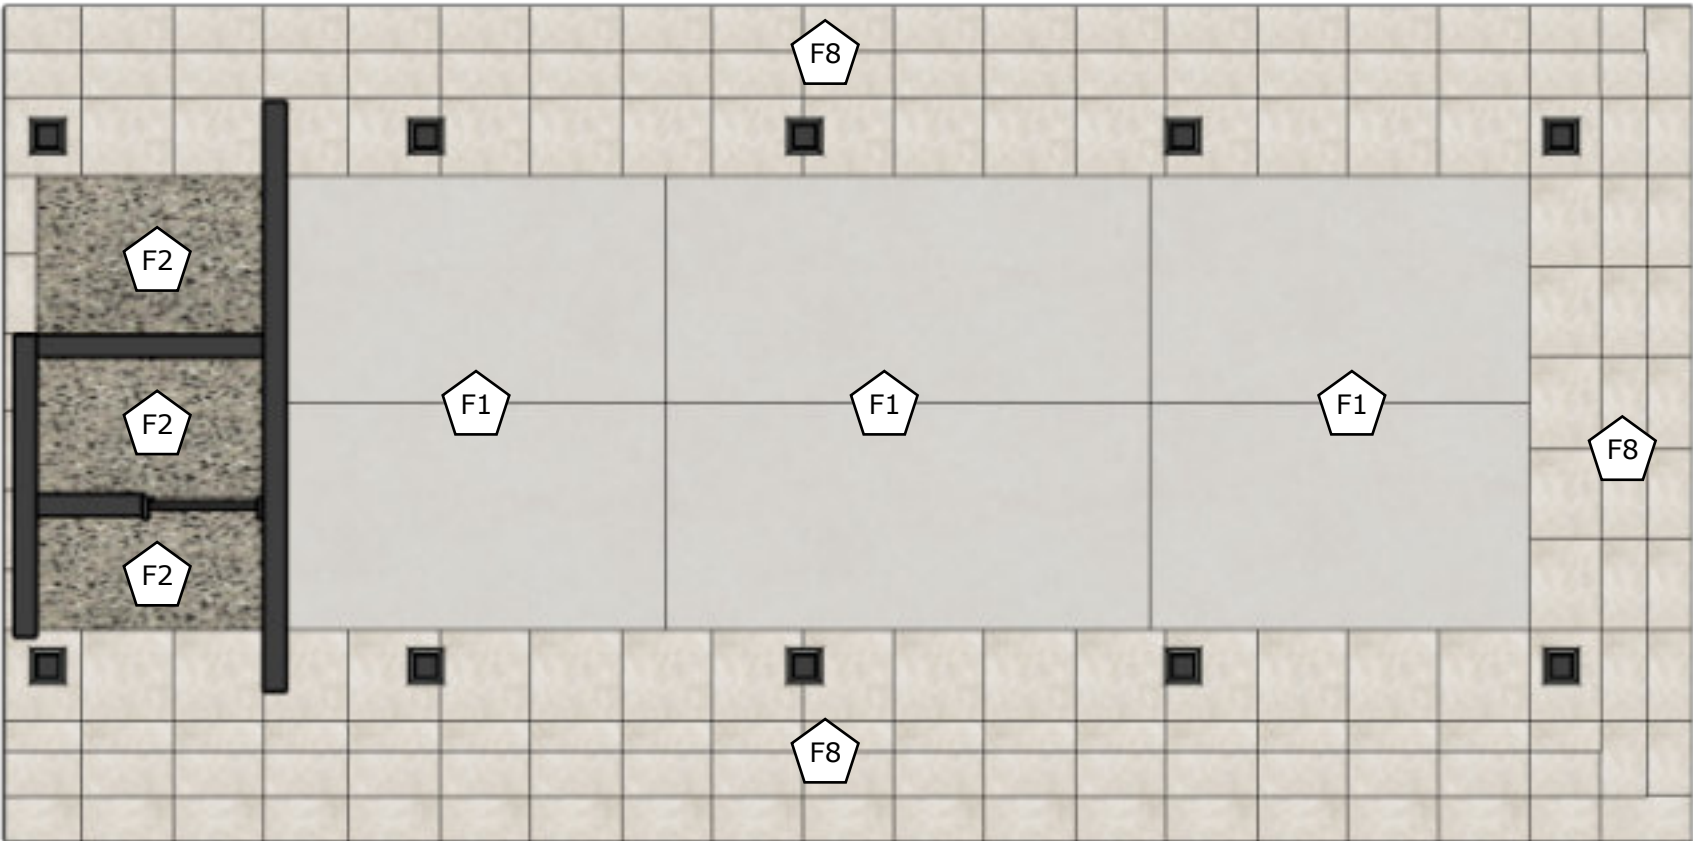


- F1

**BOTTEGA | ARTISAN
Ivory Pietra**
12 x 1600 x 3200 mm
- F2

**BOTTEGA | DURASLAB
Sprinkle Grey**
15 x1200 x 2400 mm
- F8

**NIRO| GHR02
Oasis**
9 x 600 x 600 mm

NAMA PROYEK	
ER VILLA, TANAHLOT,BALI INDONESIA	
DIPERIKSA	TTD
MENGETAHUI	TTD
NAMA GAMBAR	
KEYPLAN PENDOPO	
SKALA	KODE
KETERANGAN GAMBAR	
CATATAN REVISI	
ARSITEK	
REVISI KE	
	
July 31, 2026	124

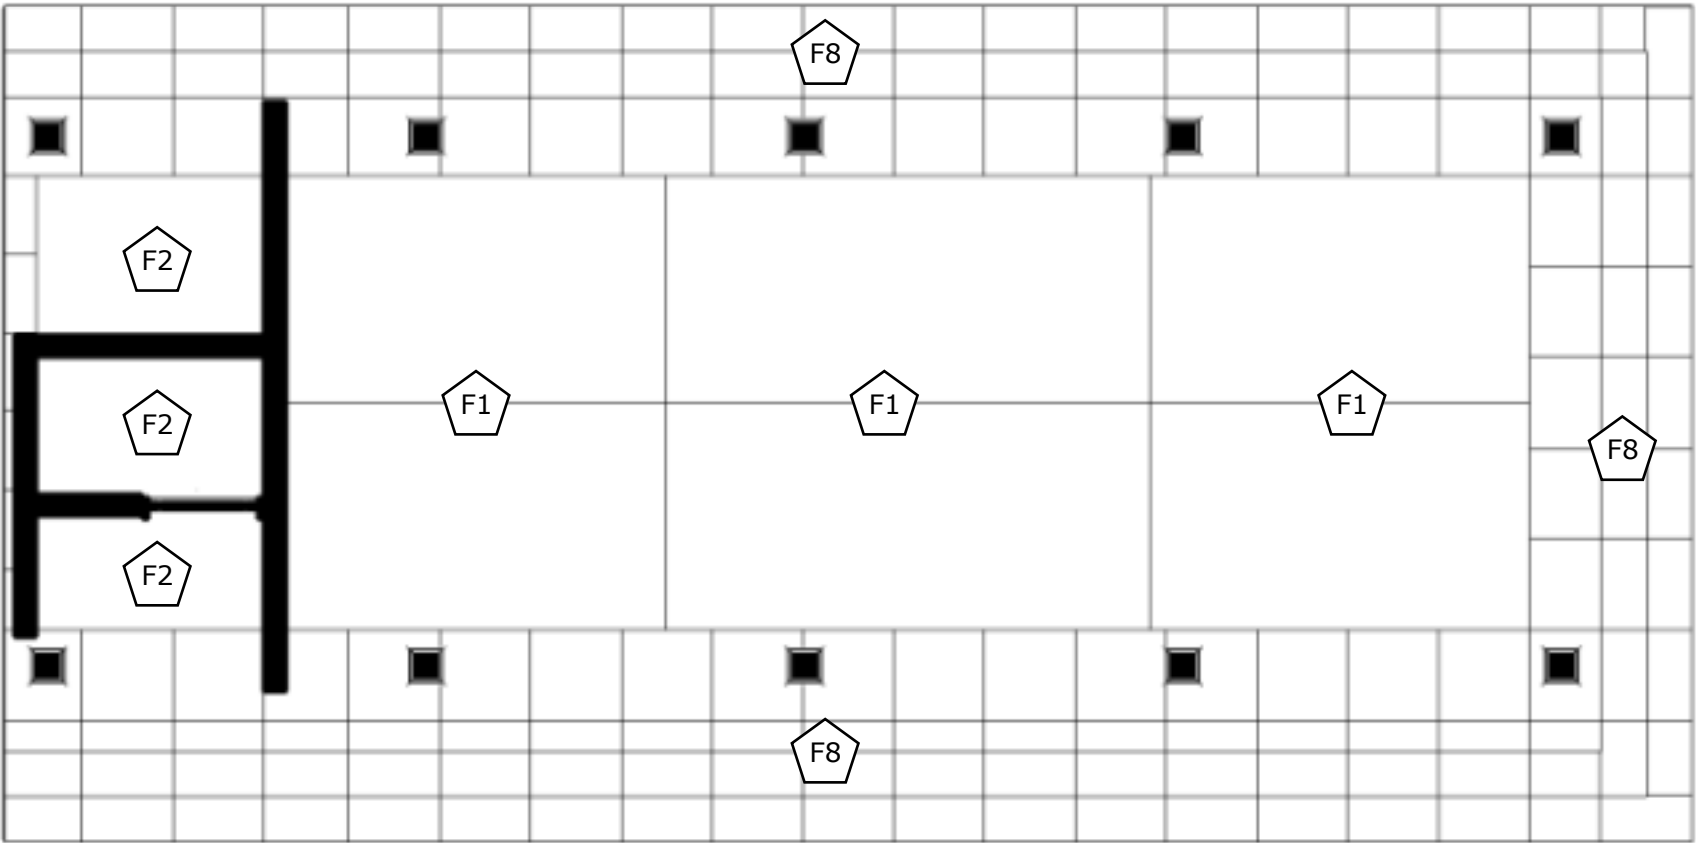


- F1


BOTTEGA | ARTISAN
Ivory Pietra
 12 x 1600 x 3200 mm
- F2

BOTTEGA | DURASLAB
Sprinkle Grey
 15 x1200 x 2400 mm
- F8

NIRO| GHR02
Oasis
 9 x 600 x 600 mm

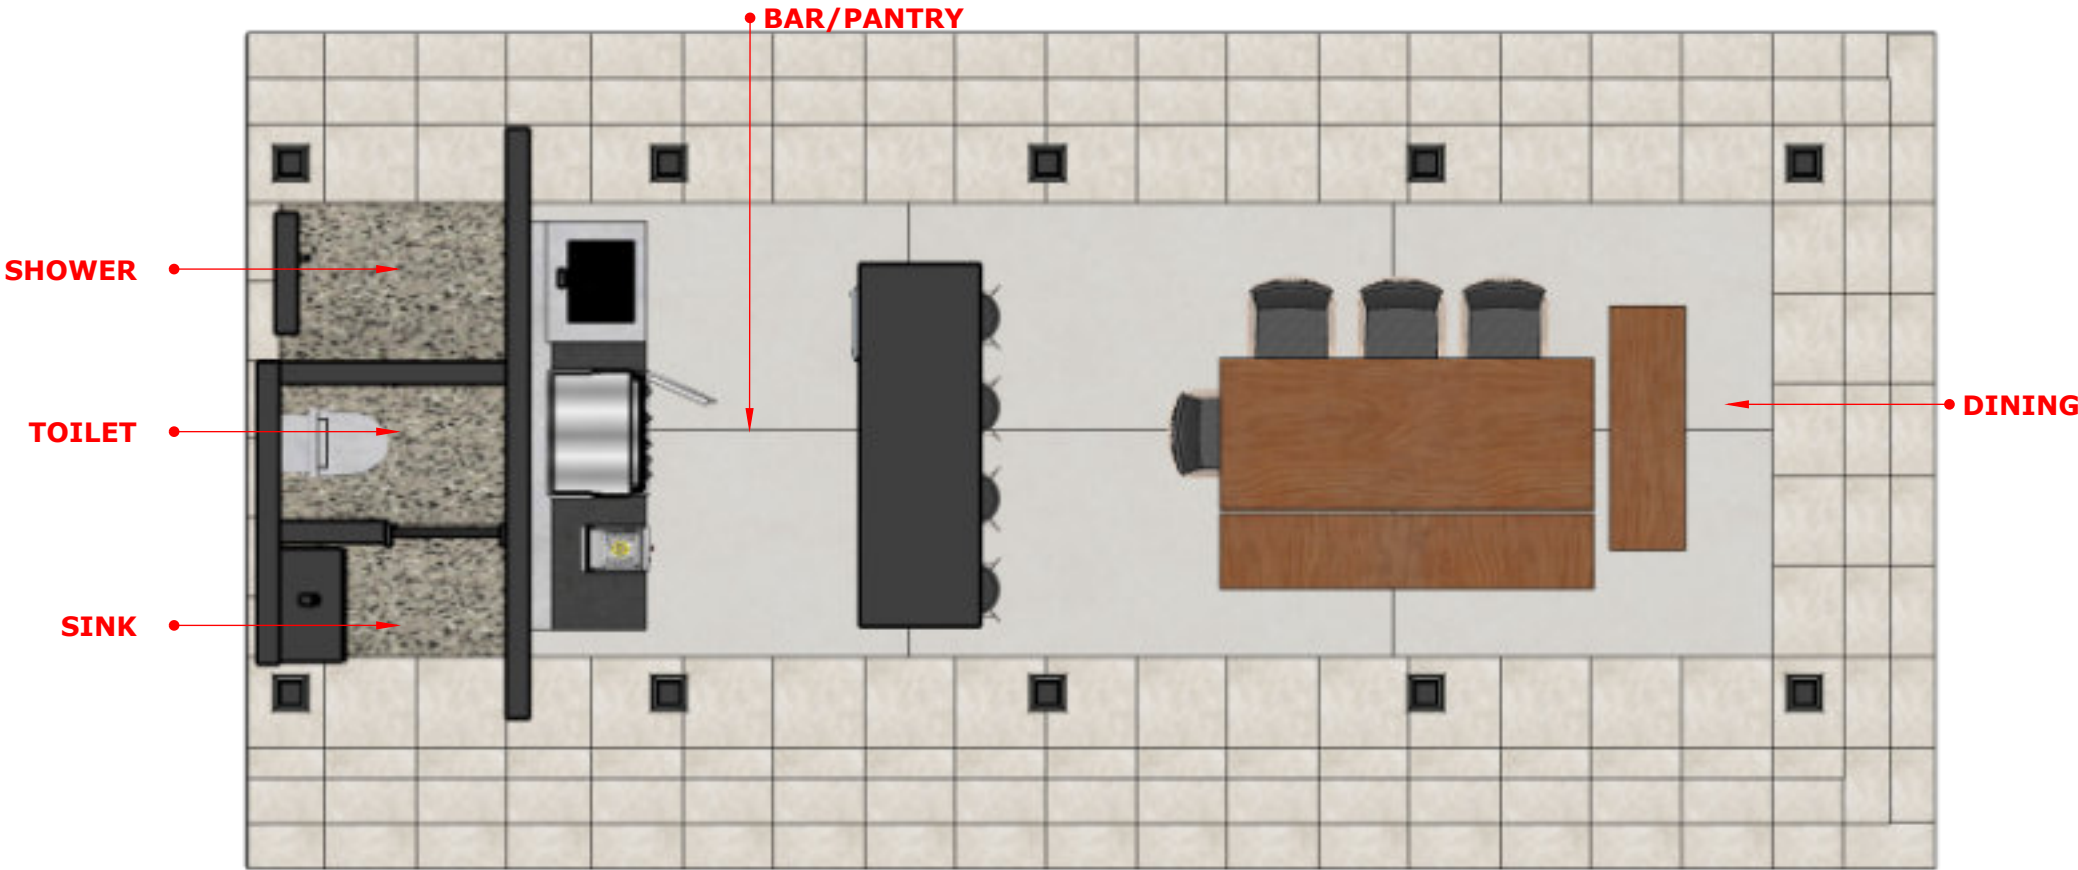

DENAH POLA LANTAI PENDOPO
1:50

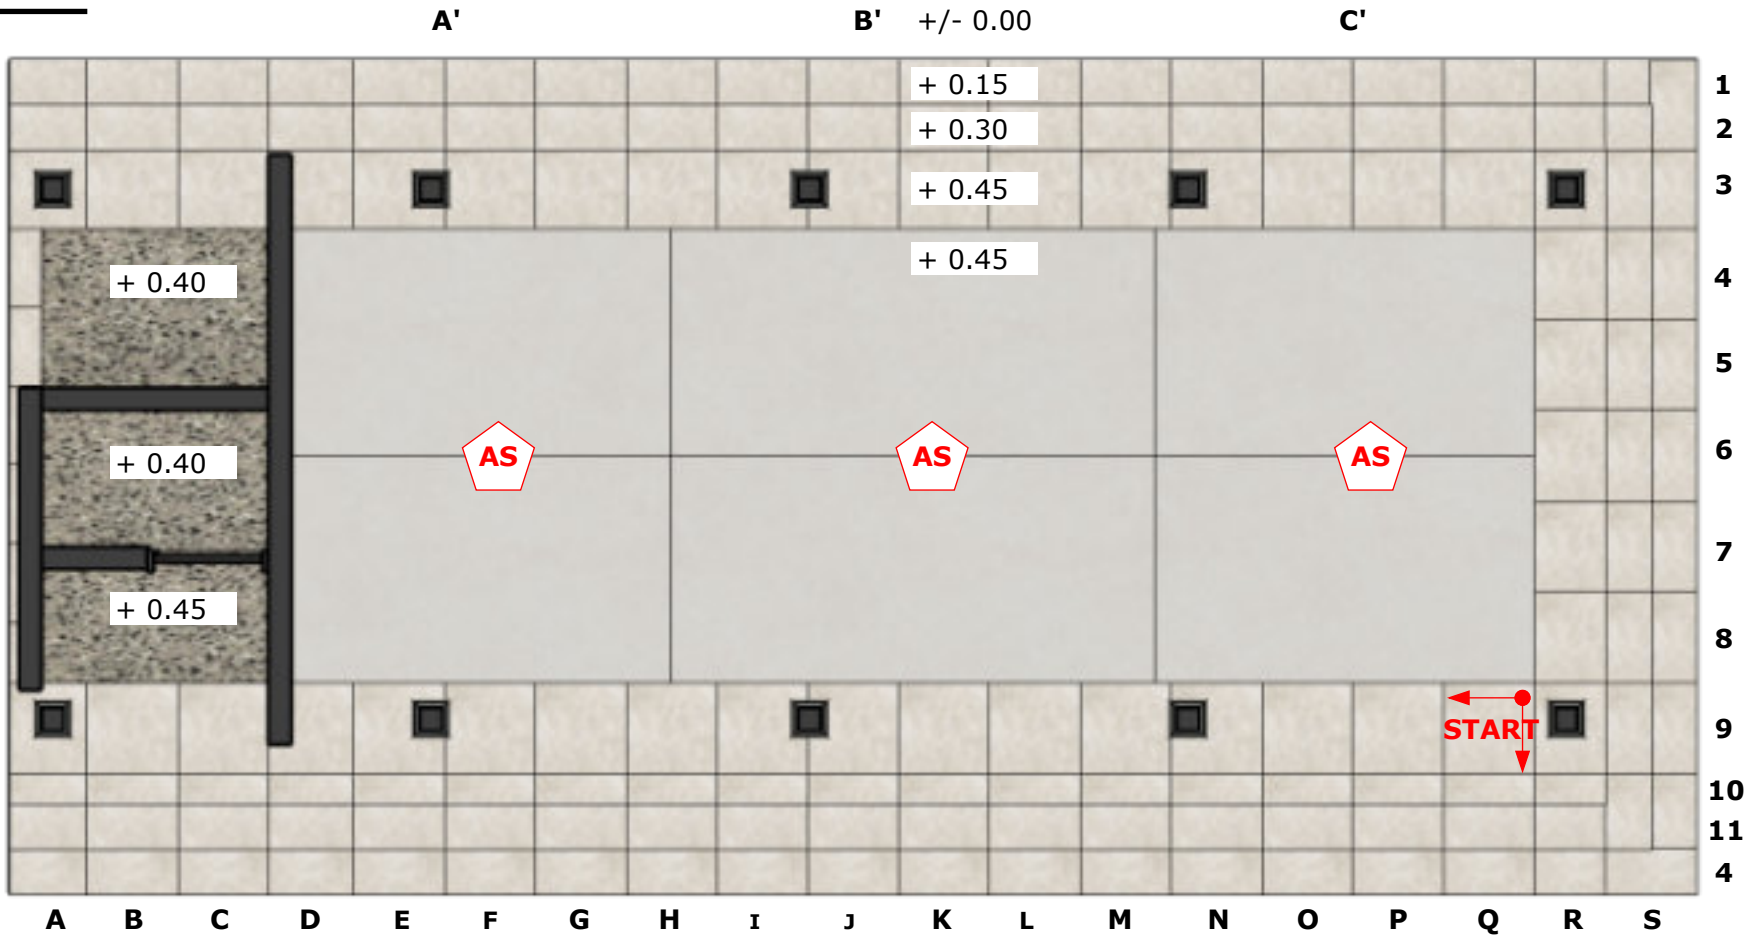

DENAH POLA LANTAI PENDOPO
1:50


NAMA PROYEK	
ER VILLA, TANAHLOT,BALI INDONESIA	
DIPERIKSA	TTD
MENGETAHUI	TTD
NAMA GAMBAR	
LT 1 PENDOPO	
SKALA	KODE
KETERANGAN GAMBAR	
CATATAN REVISI	
ARSITEK	
REVISI KE	
DWA+ ARCHITECTS	
July 31, 2026	125



F2

**BOTTEGA | DURASLAB
Sprinkle Grey**

dimensi
15 x1200 x 2400 mm

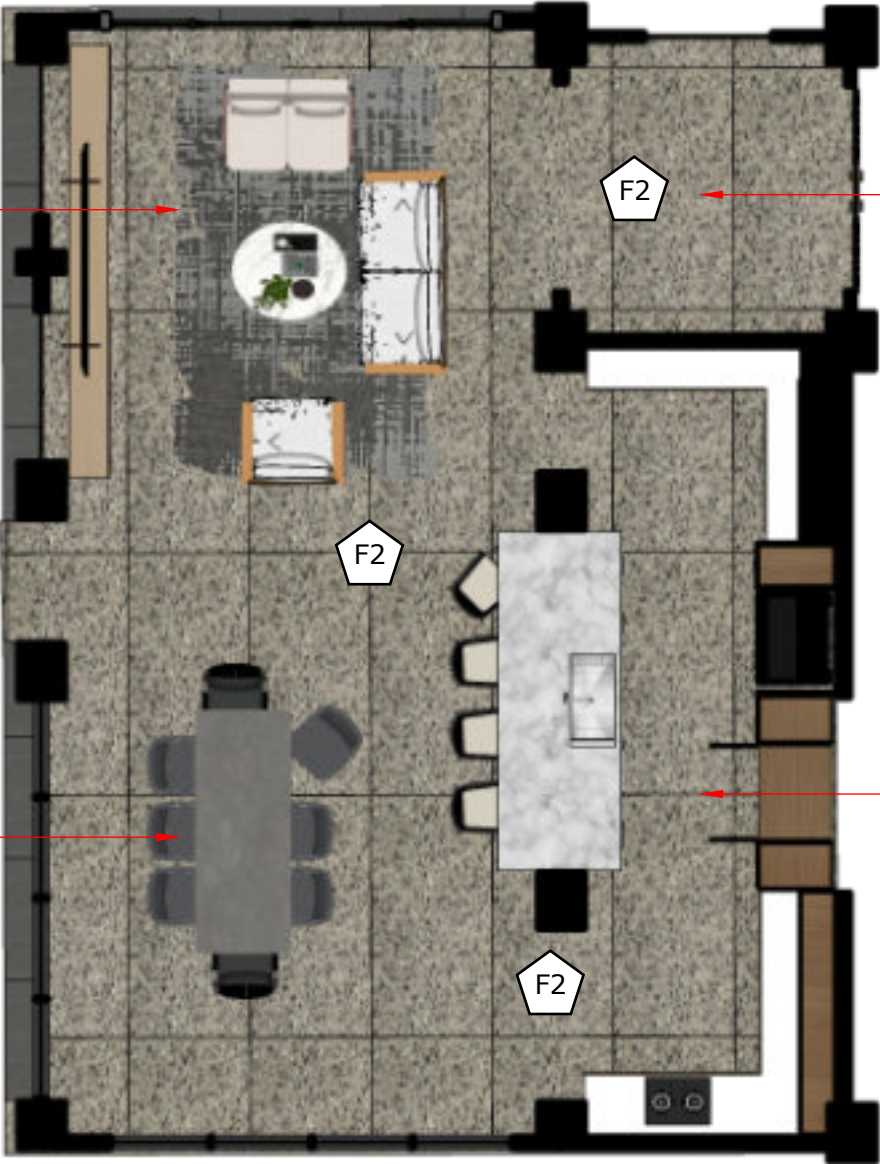


LIVING ROOM

FOYER



DINING ROOM

KITCHEN

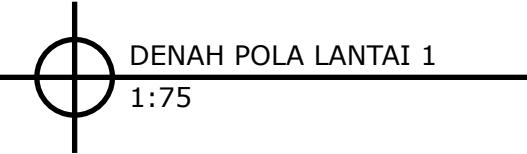

DENAH POLA LANTAI 1
1:75

NAMA PROYEK	
ER VILLA, TANAHLOT,BALI INDONESIA	
DIPERIKSA	TTD
MENGETAHUI	TTD
NAMA GAMBAR	
LT 1 LIVING ROOM	
SKALA	KODE
KETERANGAN GAMBAR	
CATATAN REVISI	
ARSITEK	
REVISI KE	
DWA+ ARCHITECTS	
July 31, 2026	126

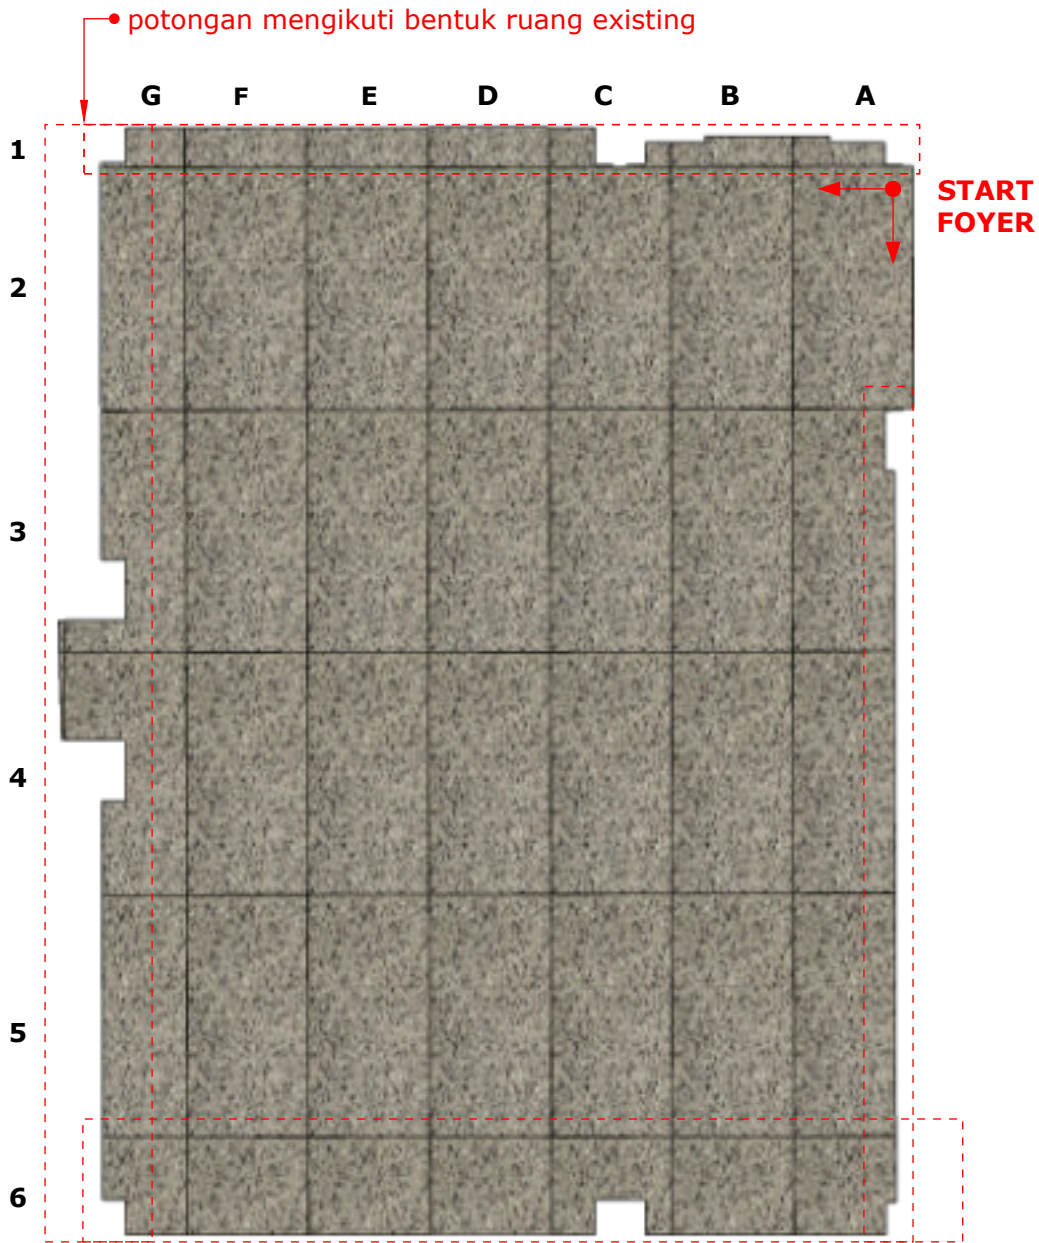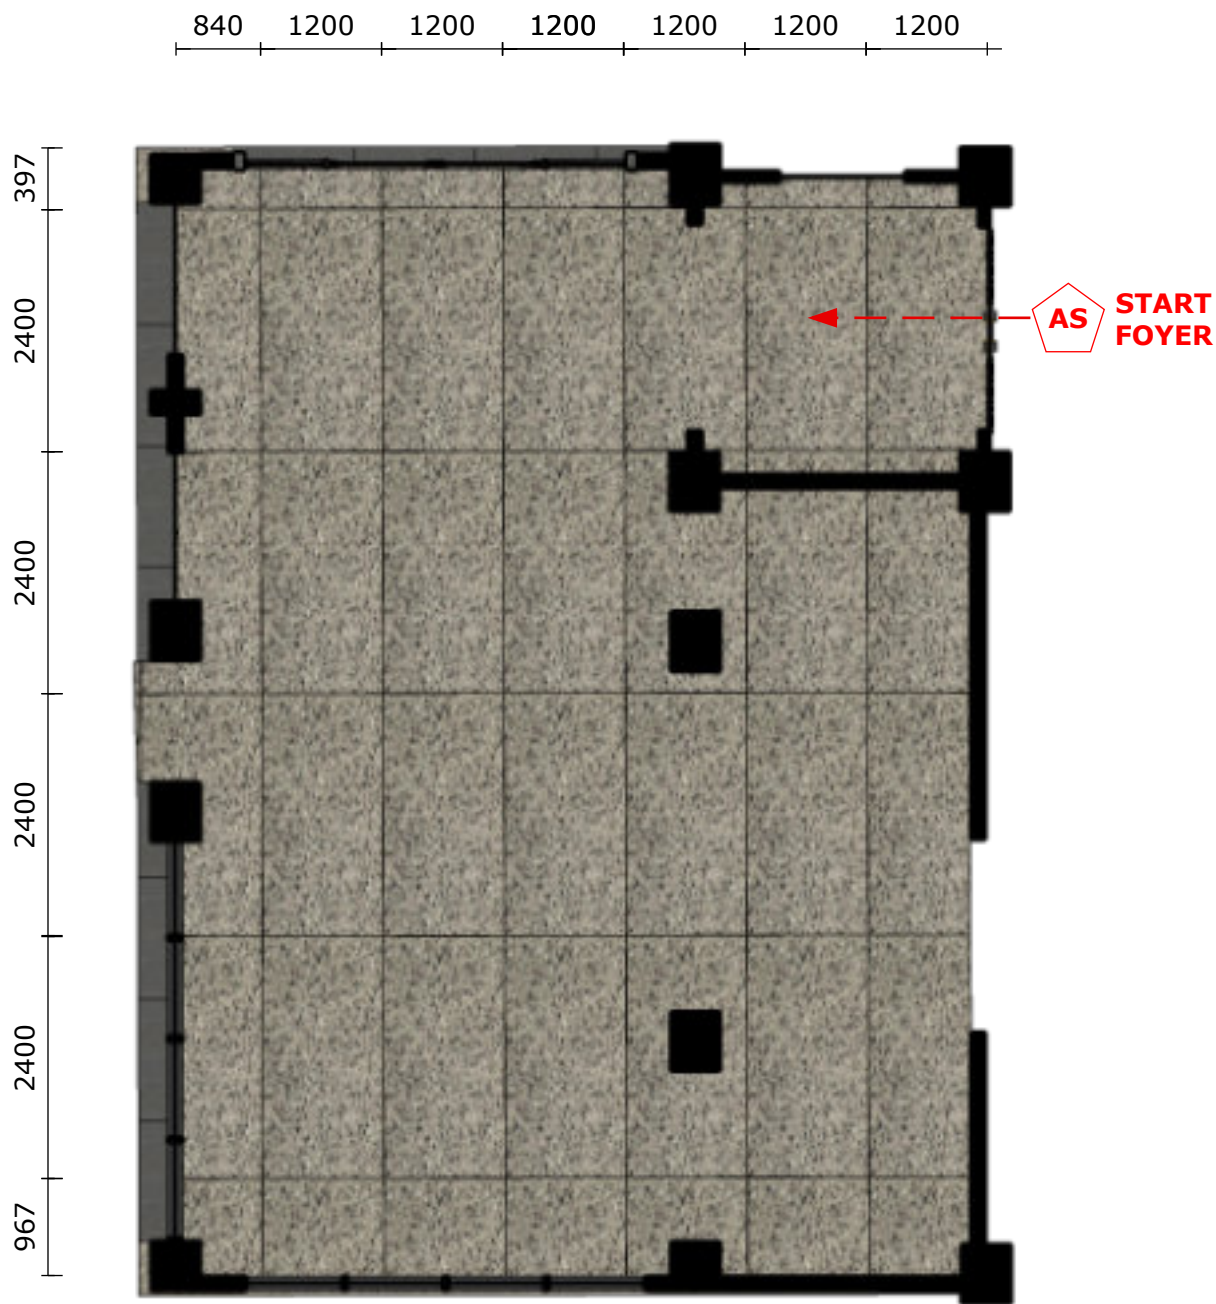

DENAH POLA LANTAI 1
1:75


DENAH POLA LANTAI 1
1:75

NAMA PROYEK	
ER VILLA, TANAHLOT,BALI INDONESIA	
DIPERIKSA	TTD
MENGETAHUI	TTD
NAMA GAMBAR	
LT 1 LIVING ROOM	
SKALA	KODE
KETERANGAN GAMBAR	
CATATAN REVISI	
ARSITEK	
REVISI KE	
DWA+ ARCHITECTS	
July 31, 2026	127




F2

BOTTEGA | DURASLAB
Sprinkle Grey
15 x1200 x 2400 mm

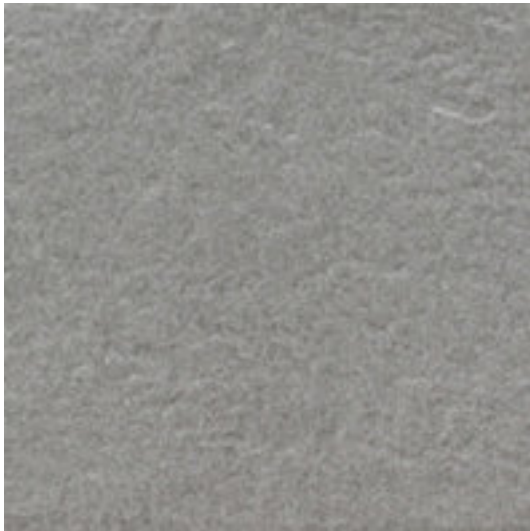


F3

OSCAR
Grey
7 x 400 x 400 mm

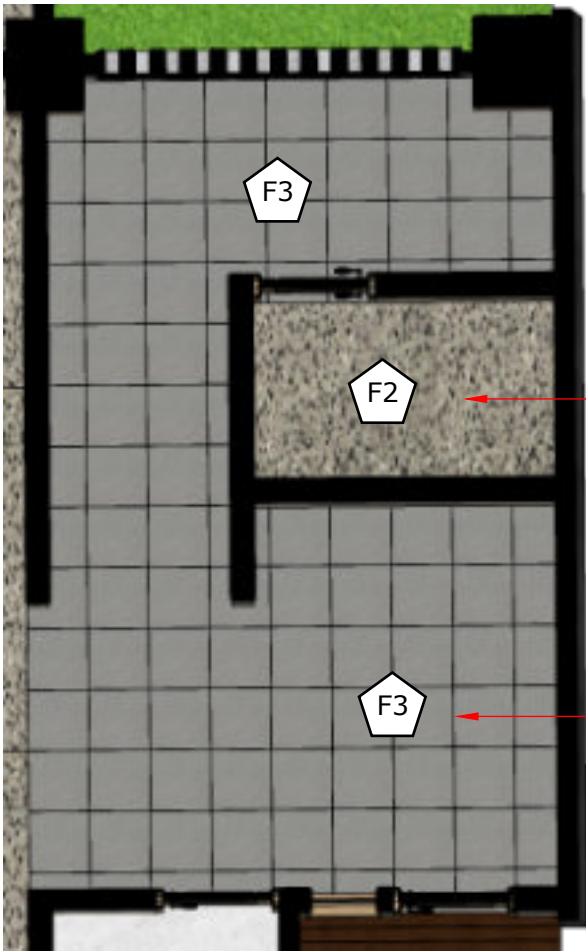

NAMA PROYEK	
ER VILLA, TANAHLOT,BALI INDONESIA	
DIPERIKSA	TTD
MENGETAHUI	TTD
NAMA GAMBAR	
LT 1 SERVICE	
SKALA	KODE
KETERANGAN GAMBAR	
CATATAN REVISI	
ARSITEK	
REVISI KE	
DWA+ ARCHITECTS	
July 31, 2026	128

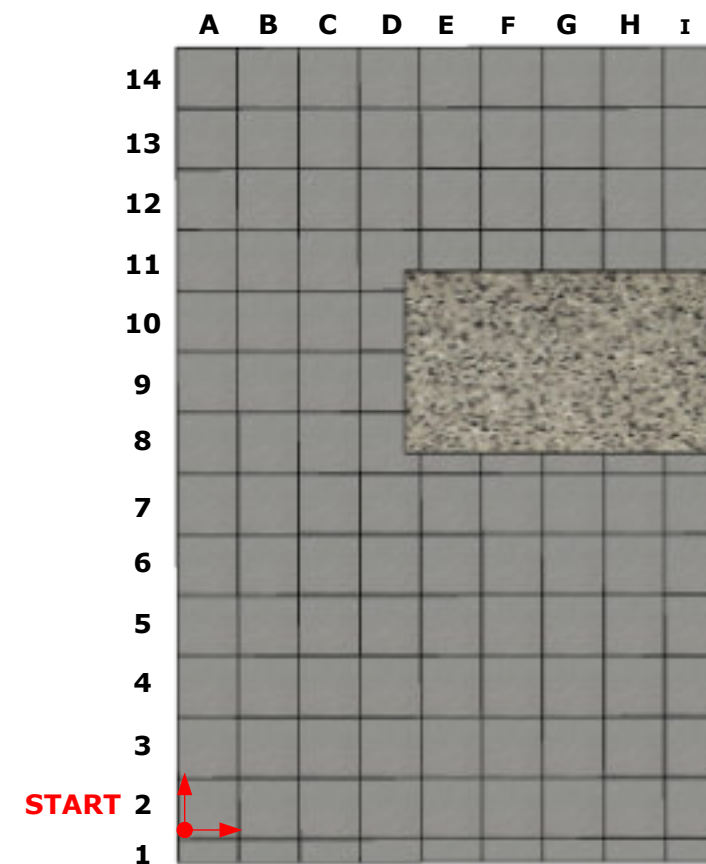


DENAH POLA LANTAI 1
1:50

NAMA PROYEK	
ER VILLA, TANAHLOT,BALI INDONESIA	
DIPERIKSA	TTD
MENGETAHUI	TTD
NAMA GAMBAR	
LT 1 SERVICE	
SKALA	KODE
KETERANGAN GAMBAR	
CATATAN REVISI	
ARSITEK	
REVISI KE	
	
July 31, 2026	129



F3
**OSCAR
Grey**
7 x 400 x 400 mm

DENAH POLA LANTAI 1
1:50

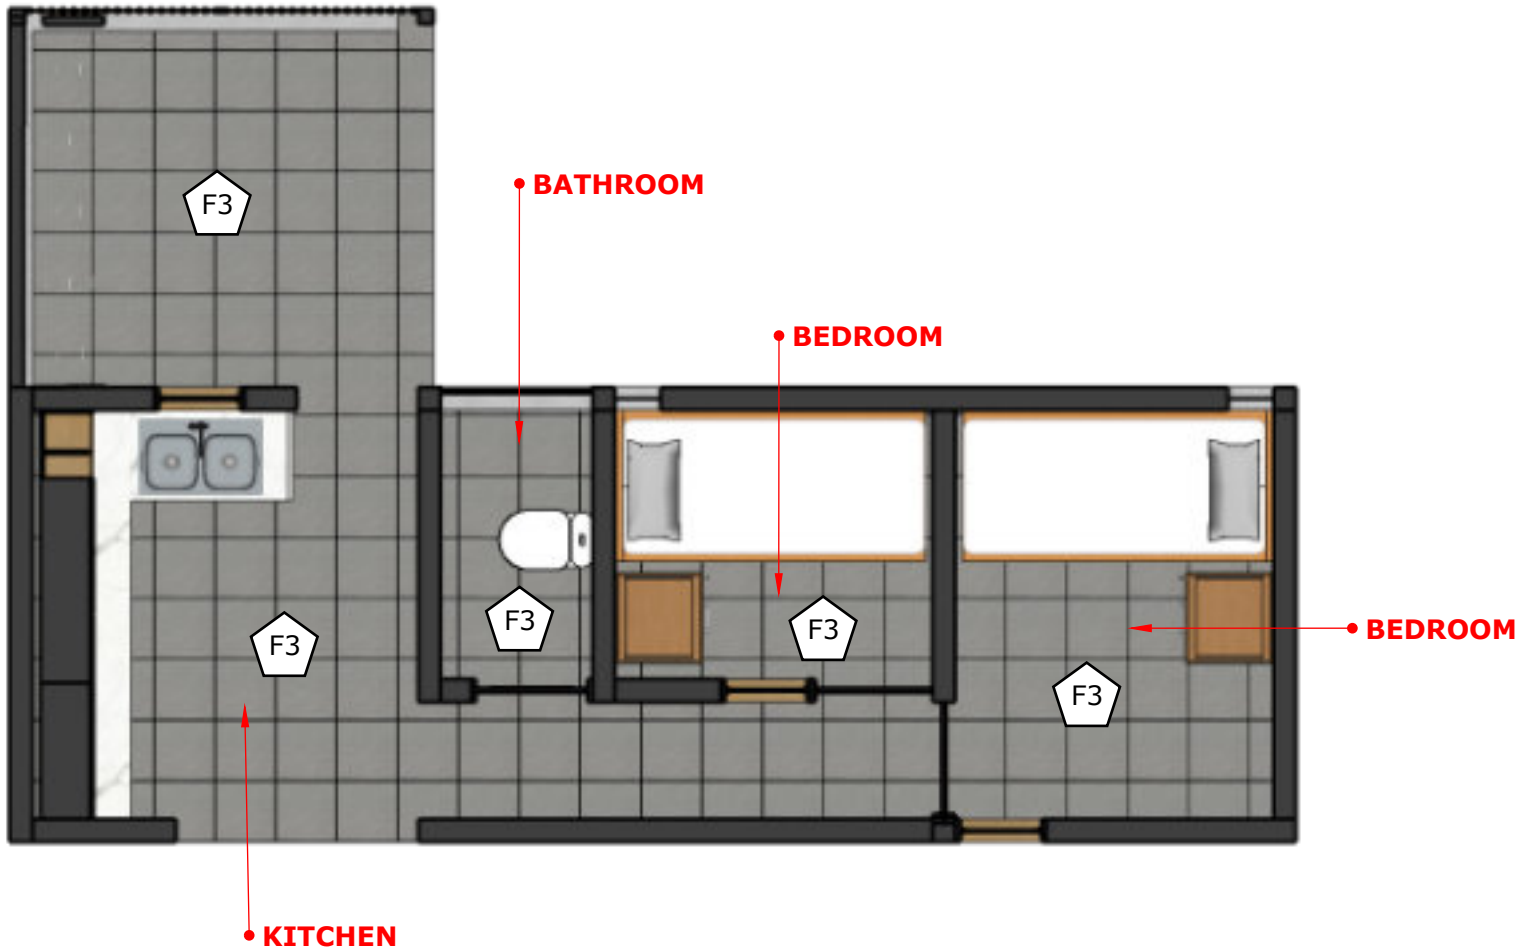


NAMA PROYEK	
ER VILLA, TANAHLOT,BALI INDONESIA	
DIPERIKSA	TTD
MENGETAHUI	TTD
NAMA GAMBAR	
LT 1 SERVICE	
SKALA	KODE
KETERANGAN GAMBAR	
CATATAN REVISI	
ARSITEK	
REVISI KE	
DWA+ ARCHITECTS	
July 31, 2026	1250




F4

UBINKAYU | MERBAU
Fin. Akasia
19 x 90 x 3500 mm

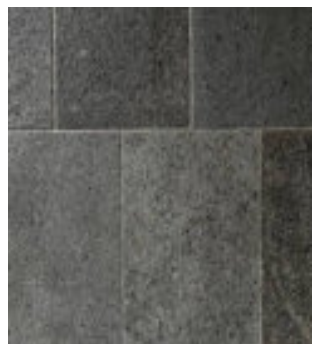



F7

BATU ANDESIT
20 x 300 x 600 mm

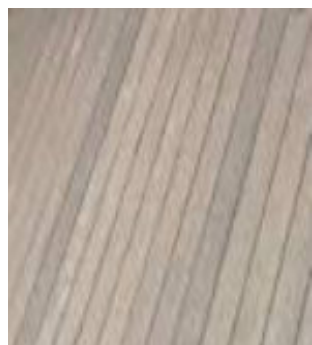

F10

UBINKAYU | ULIN
Fin. Akasia
19 x 90 x 3500 mm

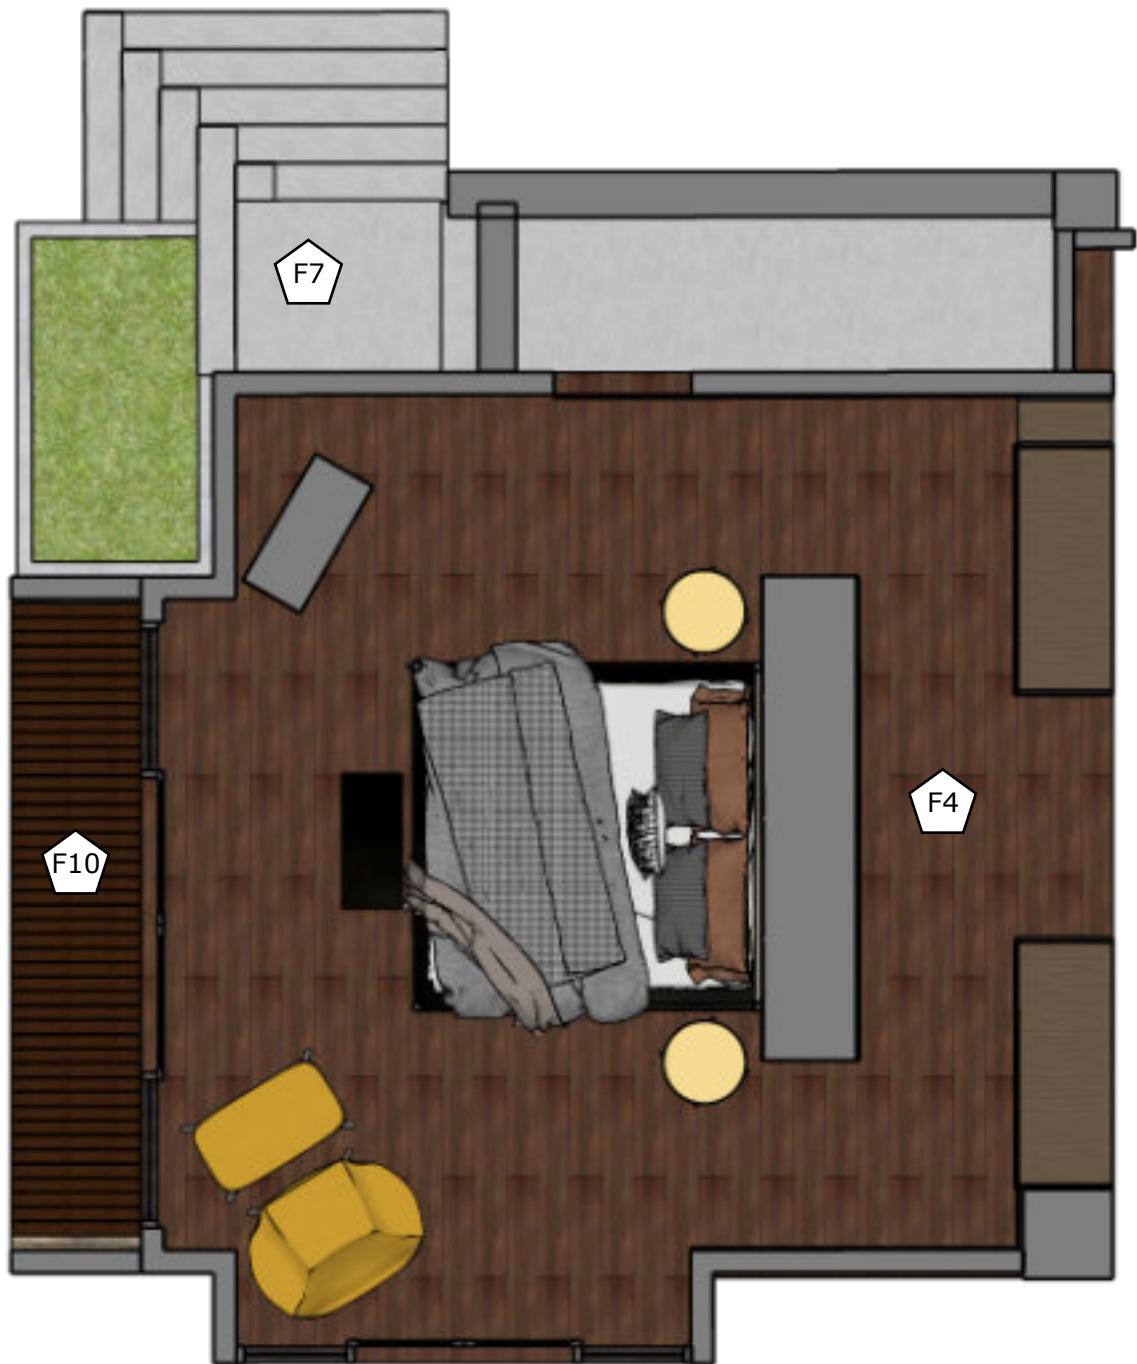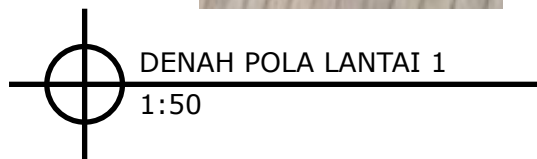

NAMA PROYEK

ER VILLA,
TANAHLOT,BALI
INDONESIA

DIPERIKSA

TTD

MENGETAHUI

TTD

NAMA GAMBAR

LT 1 | MASTERBED

SKALA

KODE

KETERANGAN GAMBAR

CATATAN REVISI

ARSITEK


REVISI KE






DENAH POLA LANTAI 1
1:30

NAMA PROYEK	
ER VILLA, TANAHLOT,BALI INDONESIA	
DIPERIKSA	TTD
MENGETAHUI	TTD
NAMA GAMBAR	
LT 1 SERVICE	
SKALA	KODE
KETERANGAN GAMBAR	
CATATAN REVISI	
ARSITEK	
REVISI KE	
	
July 31, 2026	133

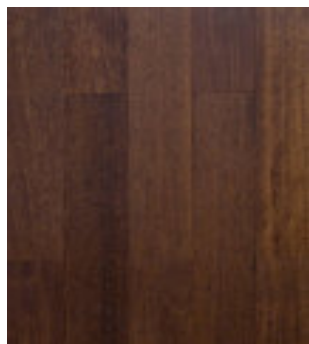



F4

UBINKAYU | MERBAU
Fin. Akasia
19 x 90 x 3500 mm


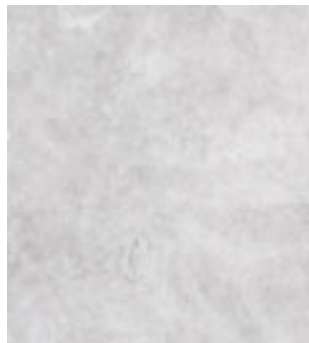


F6

NIRO | GHR03
Hardrock Drizzle
11.3 x 600 x 600 mm

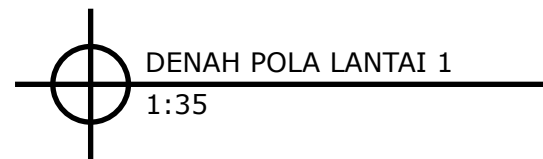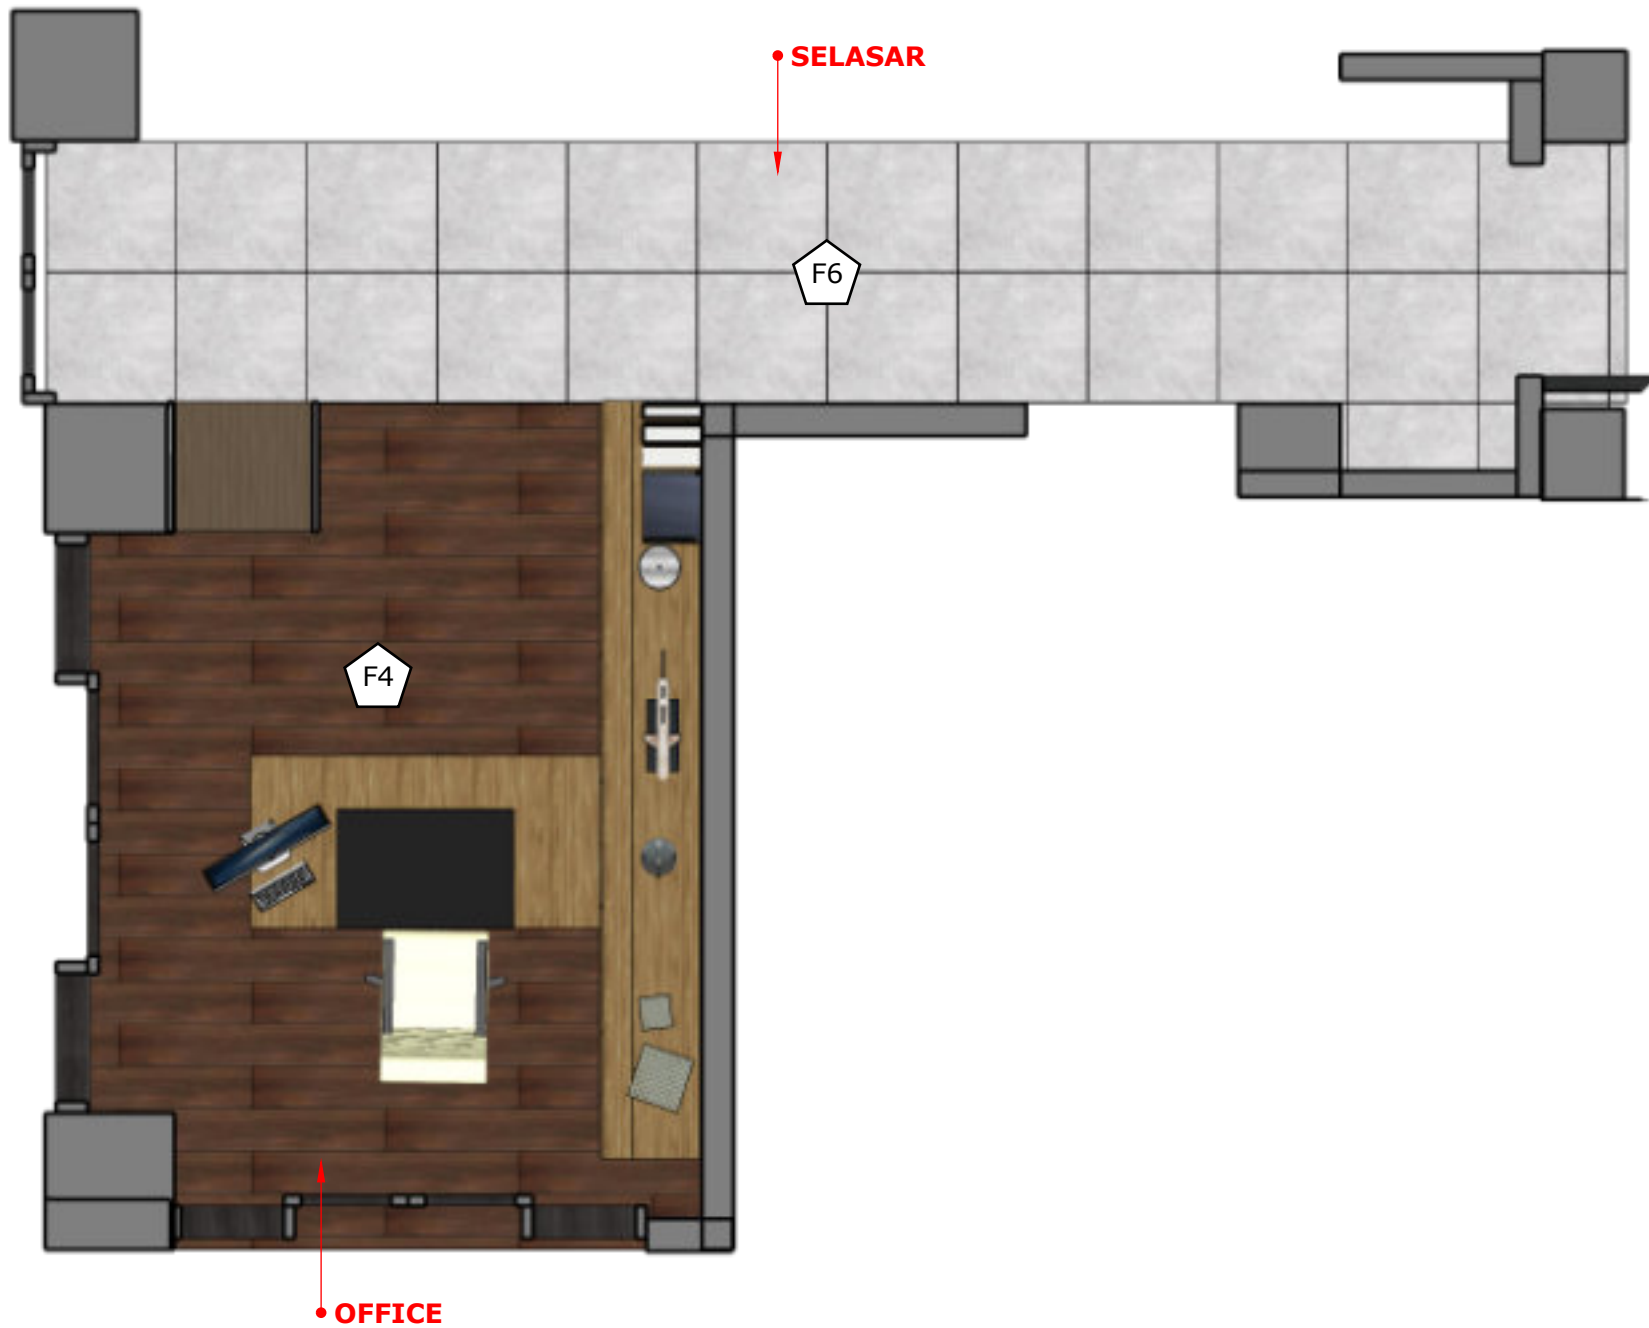


NAMA PROYEK	
ER VILLA, TANAHLOT,BALI INDONESIA	
DIPERIKSA	TTD
MENGETAHUI	TTD
NAMA GAMBAR	
LT 1 MASTERBED	
SKALA	KODE
KETERANGAN GAMBAR	
CATATAN REVISI	
ARSITEK	
REVISI KE	
	
July 31, 2026	134

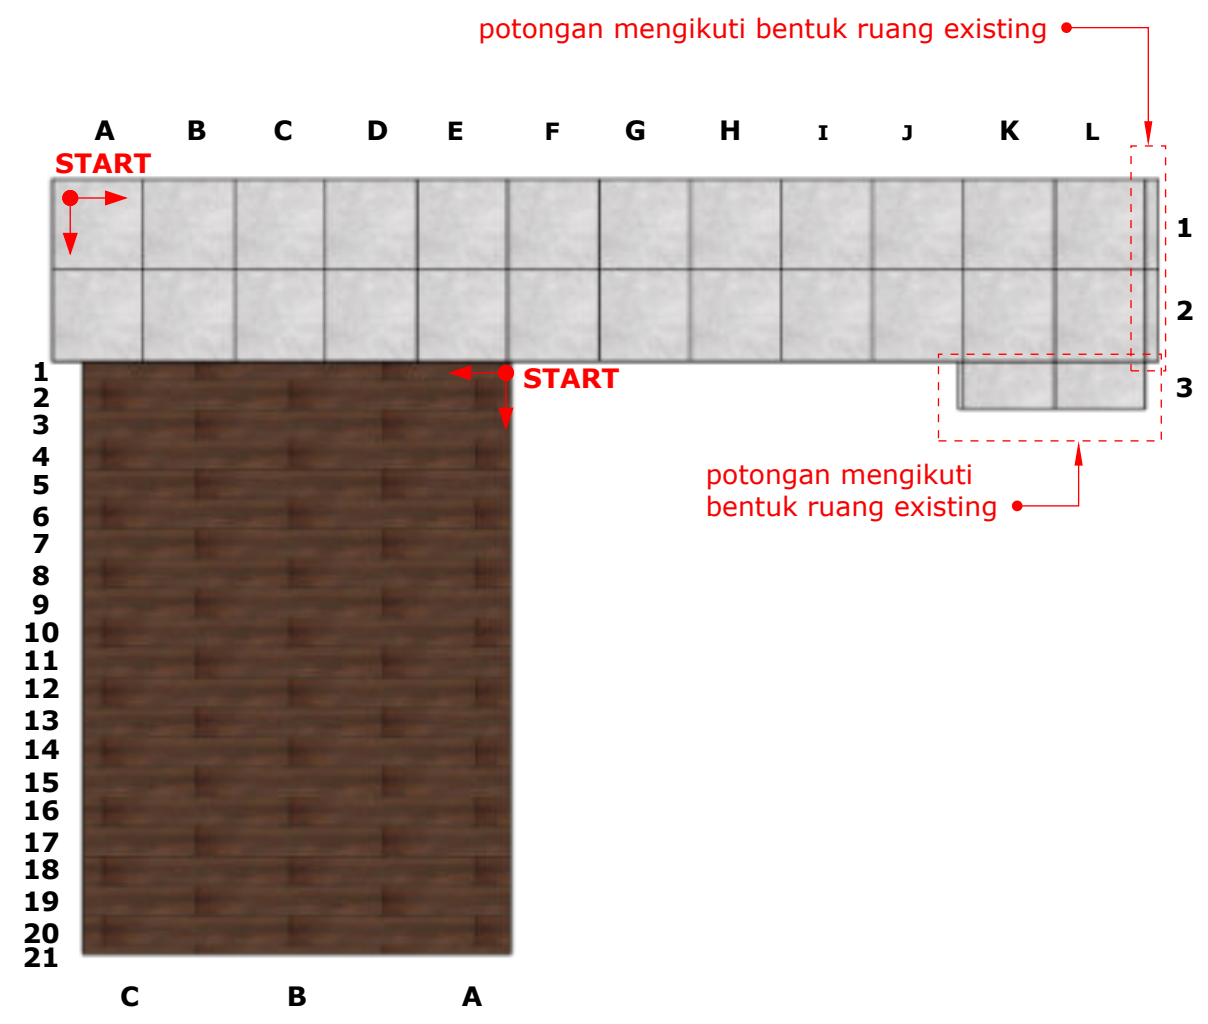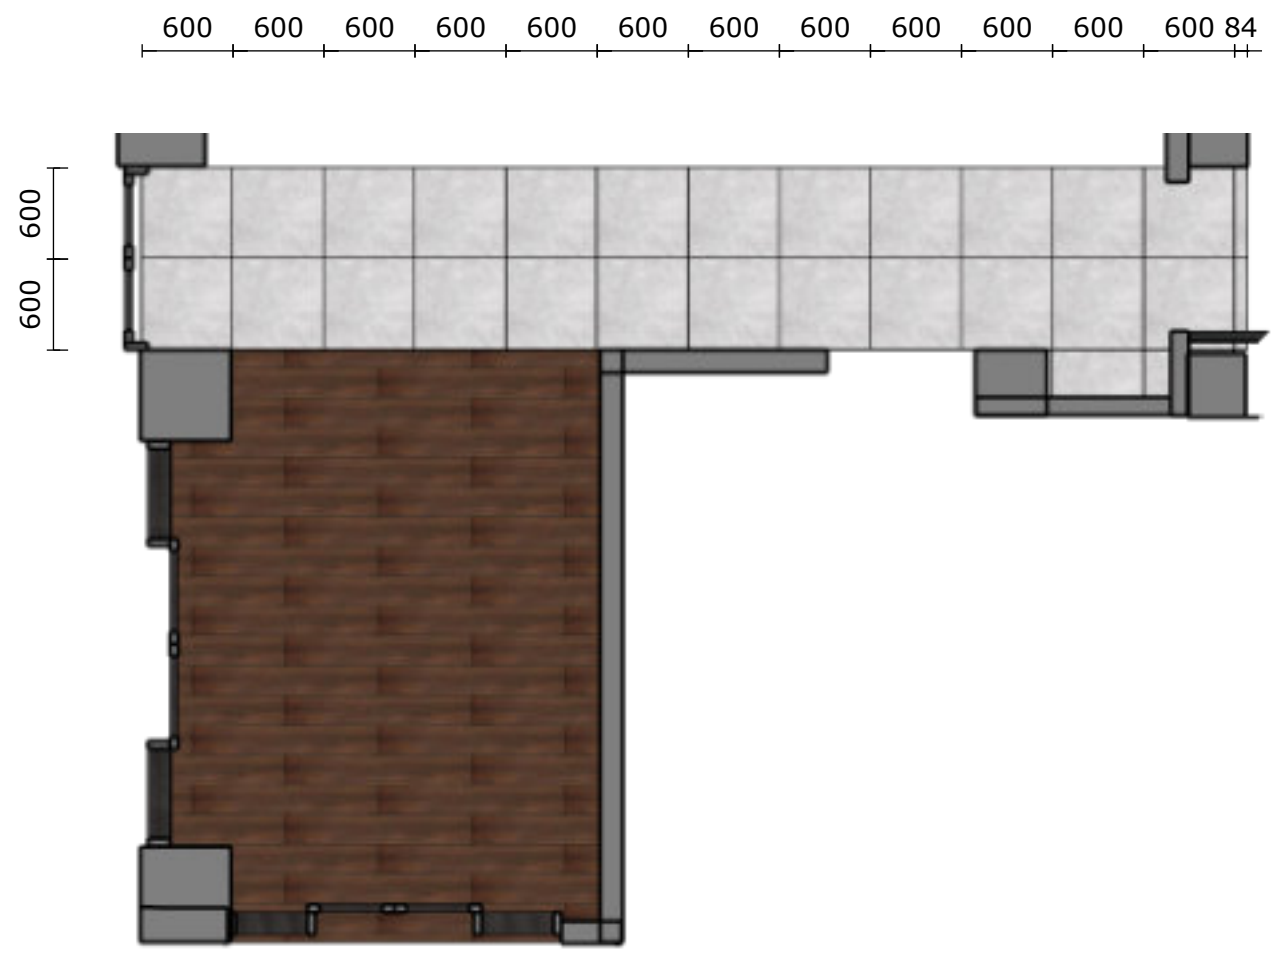

DENAH POLA LANTAI 1
1:50


DENAH POLA LANTAI 1
1:50

NAMA PROYEK	
ER VILLA, TANAHLOT,BALI INDONESIA	
DIPERIKSA	TTD
MENGETAHUI	TTD
NAMA GAMBAR	
LT 1 MASTERBED	
SKALA	KODE
KETERANGAN GAMBAR	
CATATAN REVISI	
ARSITEK	
REVISI KE	
DWA+ ARCHITECTS	
July 31, 2026	135

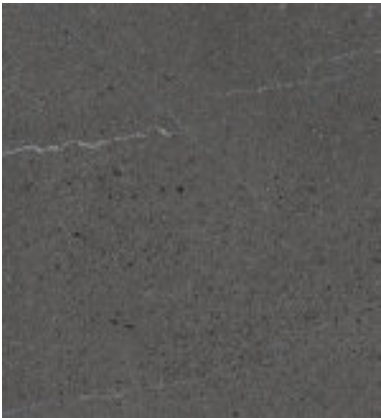


F5

NIRO|GBUR09
Windsor Clay
11.3 x 600 x 1200 mm

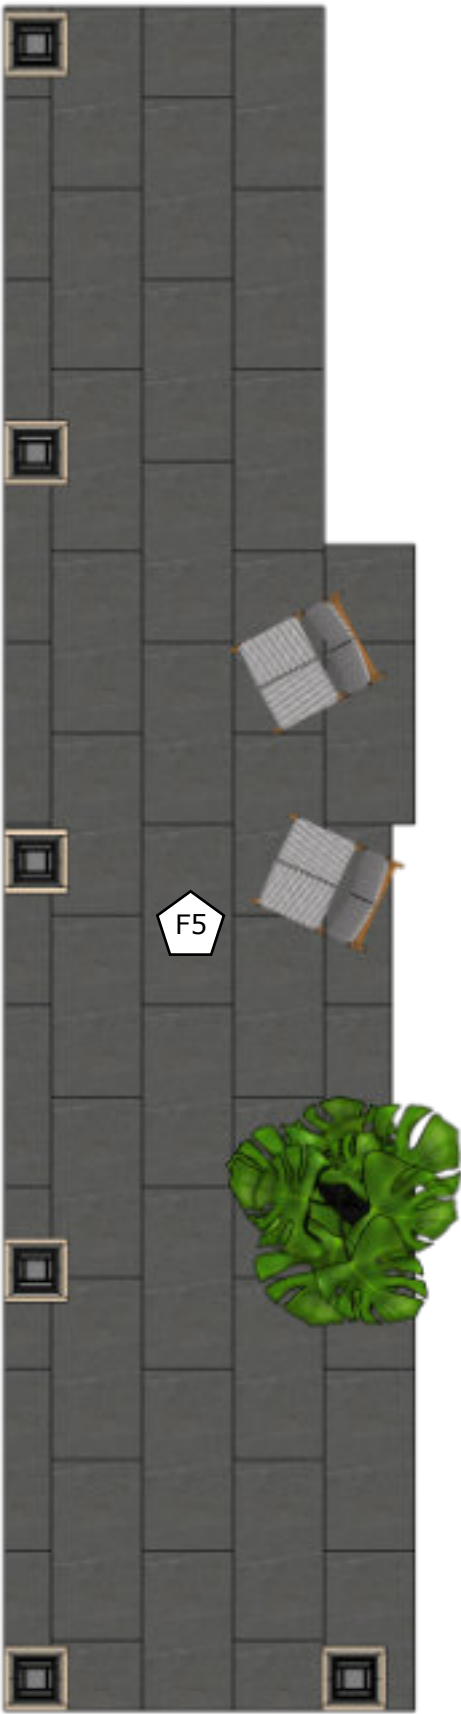


DENAH POLA LANTAI 1
1:35

NAMA PROYEK	
ER VILLA, TANAHLOT,BALI INDONESIA	
DIPERIKSA	TTD
MENGETAHUI	TTD
NAMA GAMBAR	
LT 1 MASTERBED	
SKALA	KODE
KETERANGAN GAMBAR	
CATATAN REVISI	
ARSITEK	
REVISI KE	
DWA+ ARCHITECTS	
July 31, 2026	136

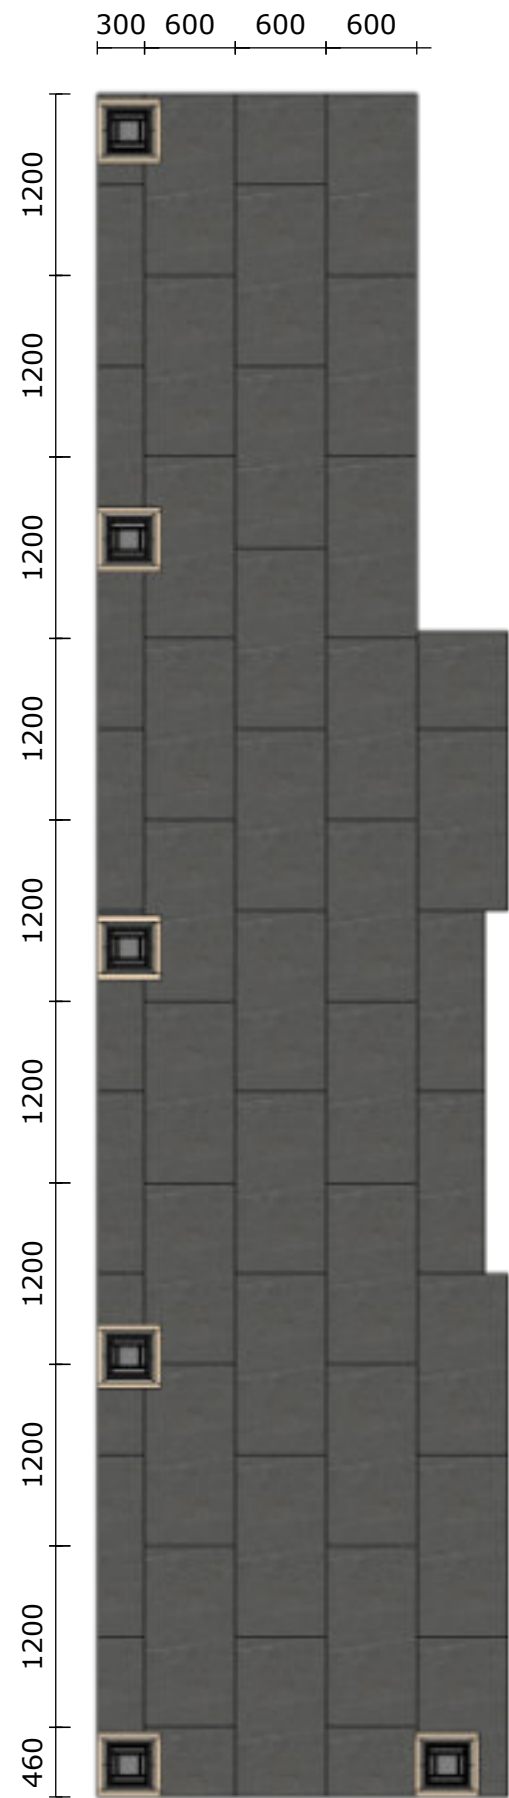

DENAH POLA LANTAI 1
1:35

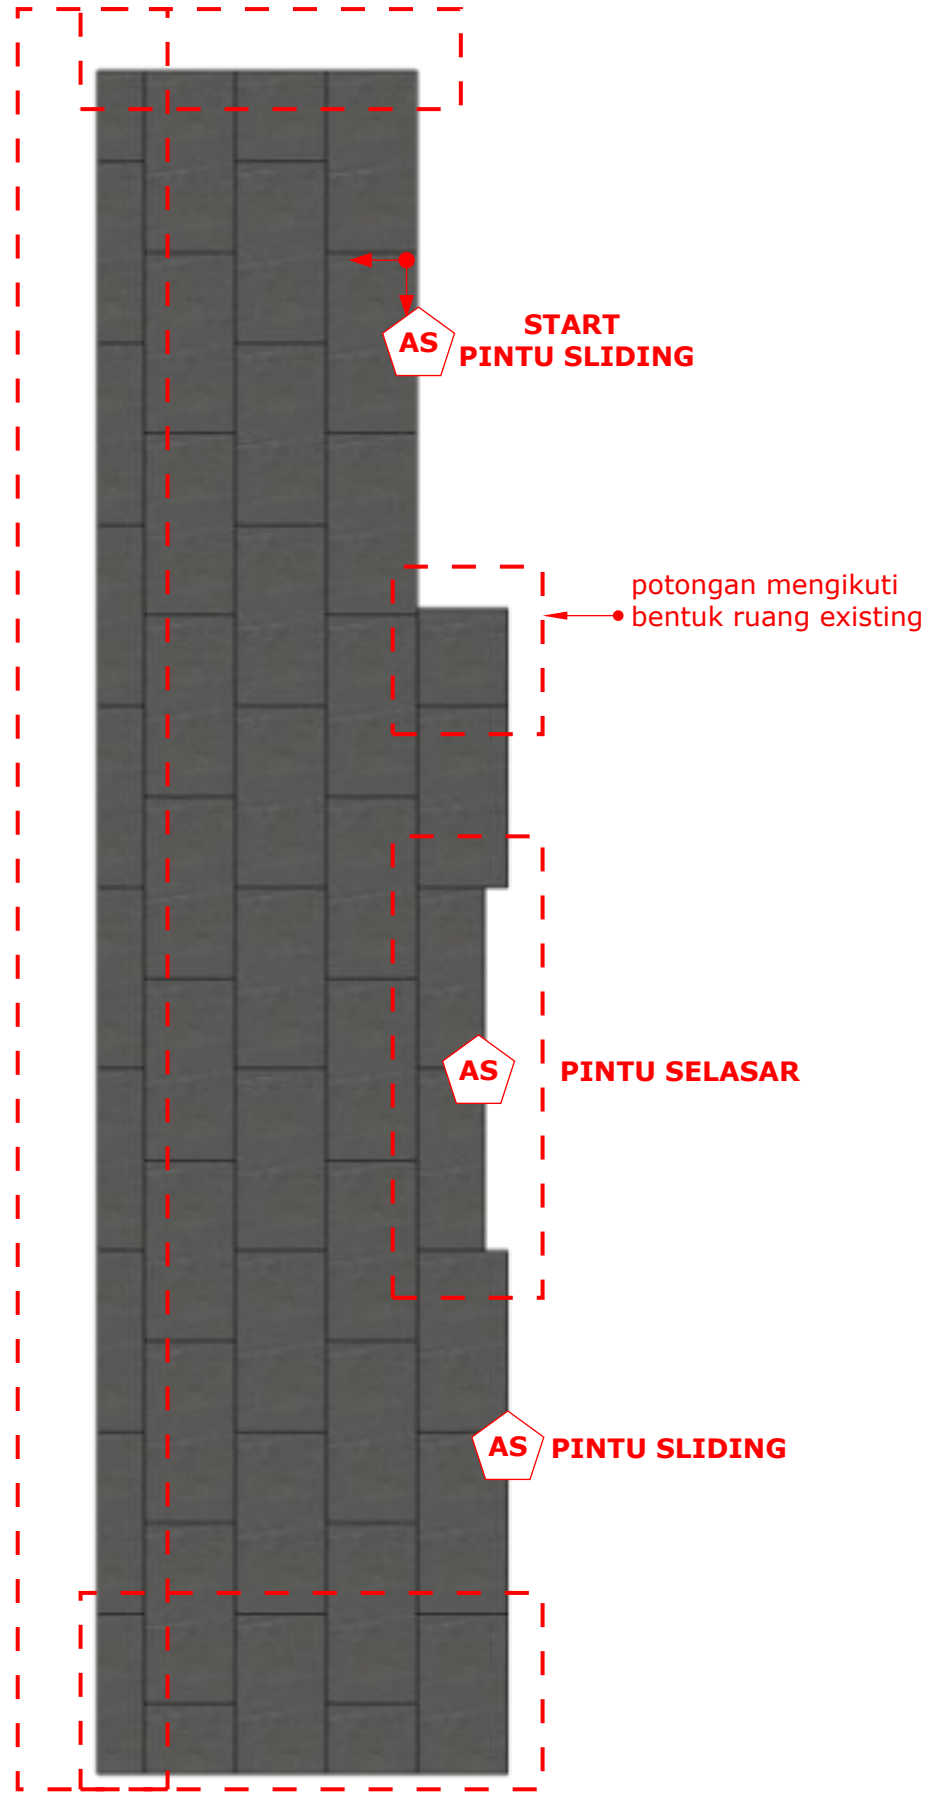

DENAH POLA LANTAI 1
1:35



NAMA PROYEK	
ER VILLA, TANAHLOT,BALI INDONESIA	
DIPERIKSA	TTD
MENGETAHUI	TTD
NAMA GAMBAR	
LT 1 MASTERBED	
SKALA	KODE
KETERANGAN GAMBAR	
CATATAN REVISI	
ARSITEK	
REVISI KE	
DWA+ ARCHITECTS	
July 31, 2026	137



F1
BOTTEGA | ARTISAN
Ivory Pietra
12 x 1600 x 3200 mm





F2
BOTTEGA | DURASLAB
Sprinkle Grey
15 x1200 x 2400 mm

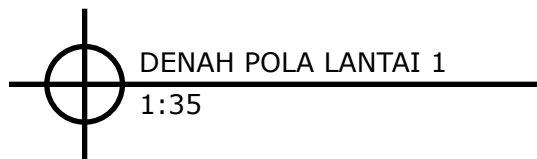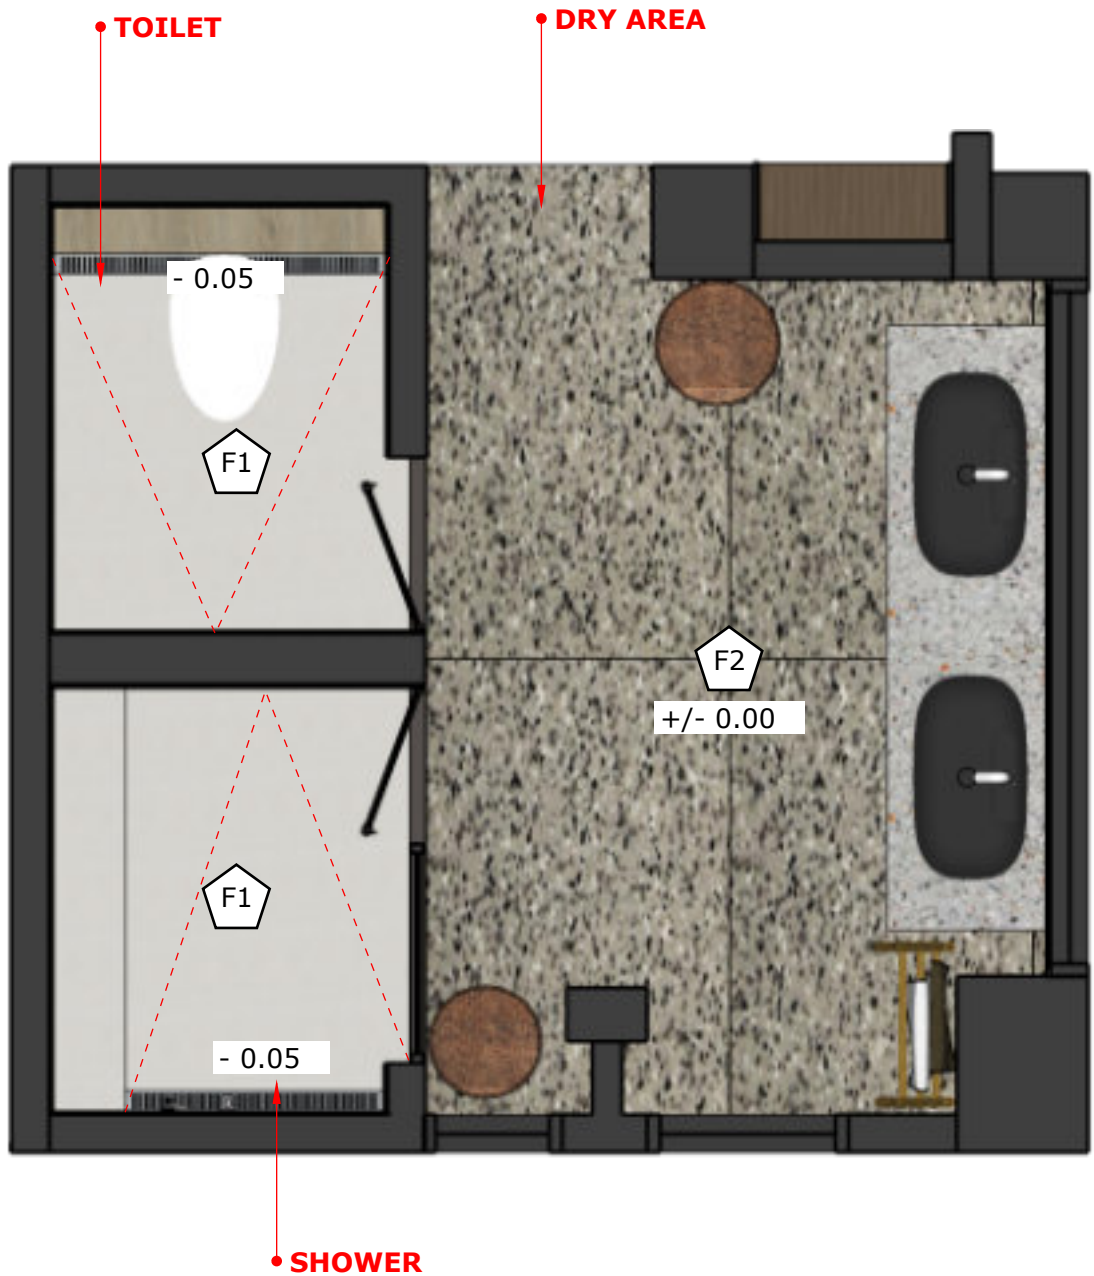


DENAH POLA LANTAI 1
1:35

NAMA PROYEK	
ER VILLA, TANAHLOT,BALI INDONESIA	
DIPERIKSA	TTD
MENGETAHUI	TTD
NAMA GAMBAR	
LT 1 MASTERBED	
SKALA	KODE
KETERANGAN GAMBAR	
CATATAN REVISI	
ARSITEK	
REVISI KE	
DWA ARCHITECTS	
July 31, 2026	138

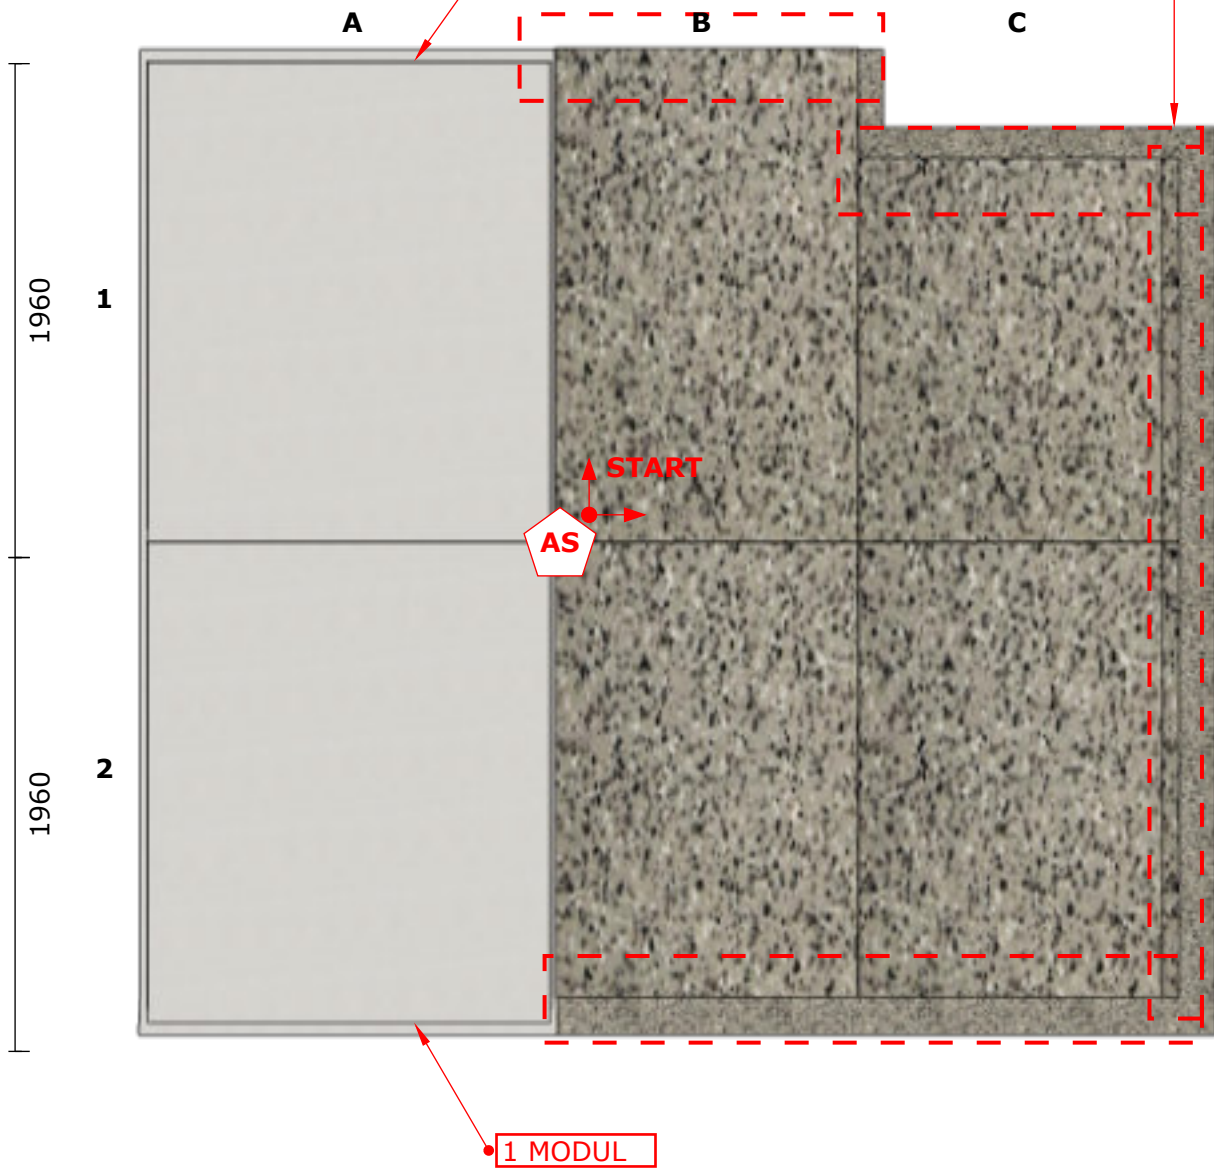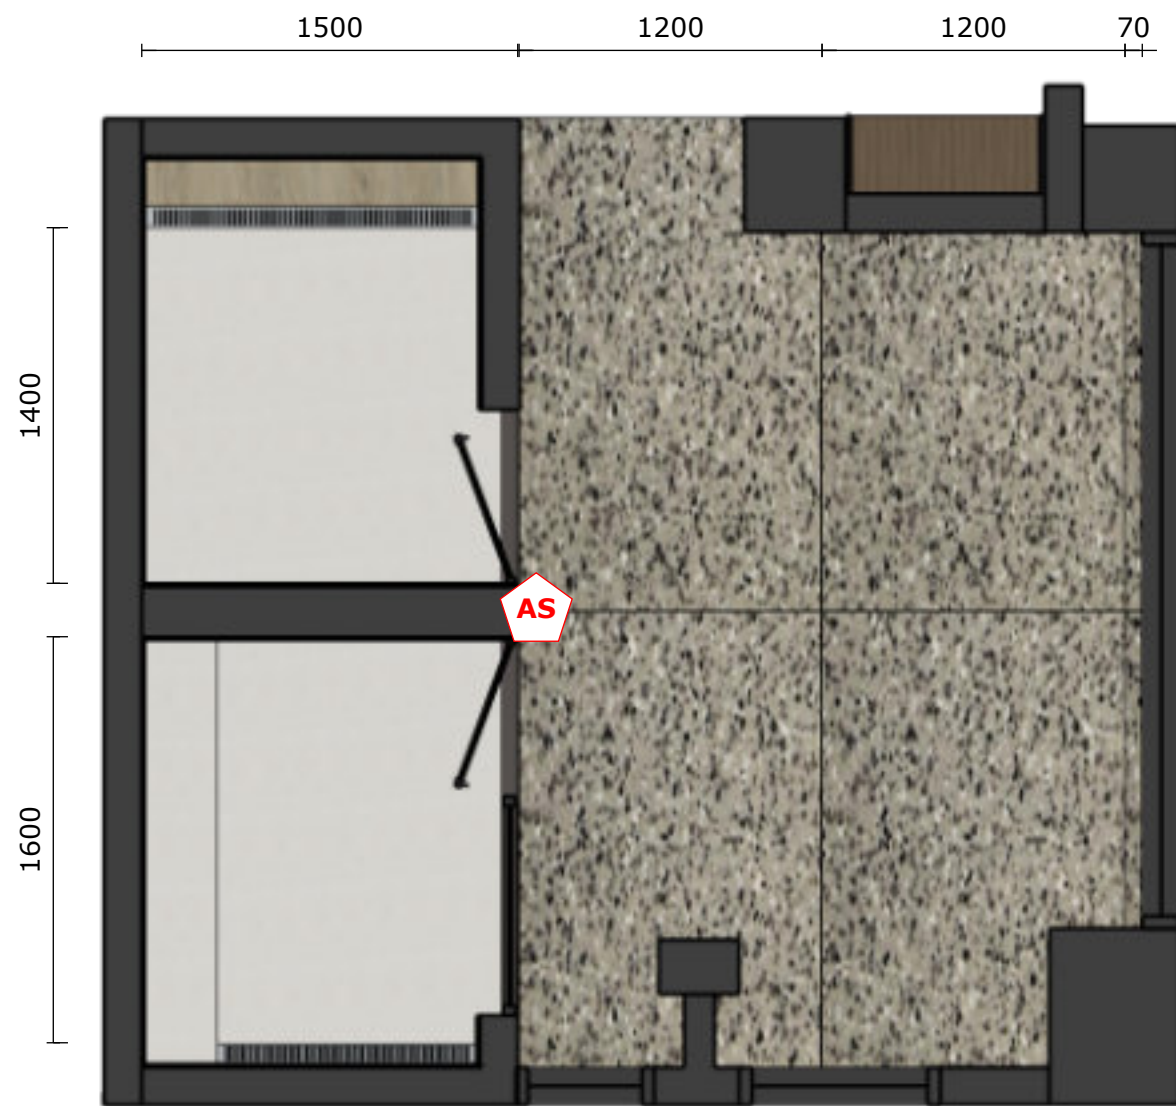

DENAH POLA LANTAI 1
1:35

NAMA PROYEK	
ER VILLA, TANAHLOT,BALI INDONESIA	
DIPERIKSA	TTD
MENGETAHUI	TTD
NAMA GAMBAR	
LT 1 MASTERBED	
SKALA	KODE
KETERANGAN GAMBAR	
CATATAN REVISI	
ARSITEK	
REVISI KE	
July 31, 2026	139

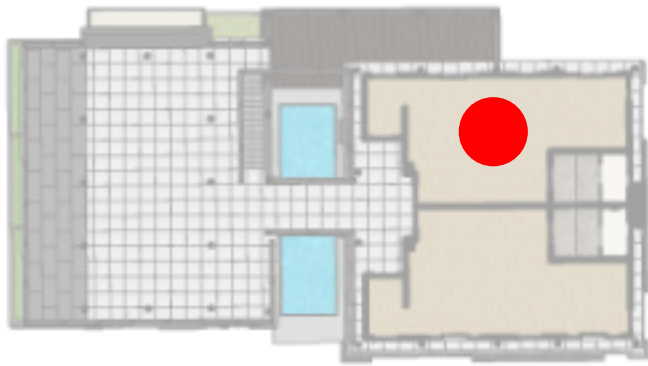


F11
TACO | TV 5520 SPC
Vienna Oak
5 x 172 x 1210 mm


 **DENAH POLA LANTAI 2**
1:50

BEDROOM

BATHROOM

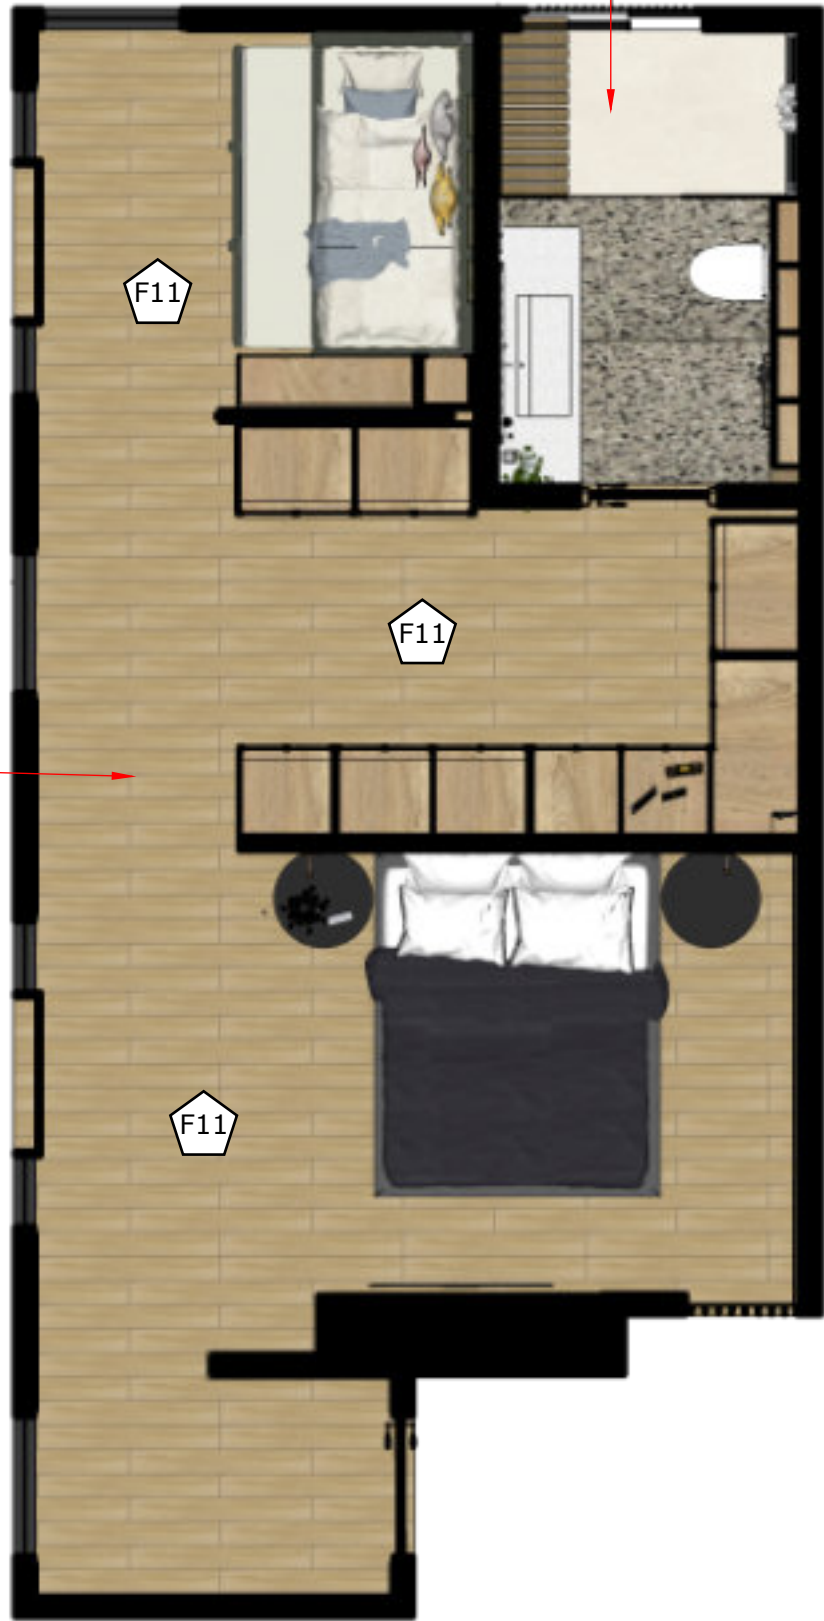


NAMA PROYEK	
ER VILLA, TANAHLOT,BALI INDONESIA	
DIPERIKSA	TTD
MENGETAHUI	TTD
NAMA GAMBAR	
LT 2 BEDROOM 1	
SKALA	KODE
KETERANGAN GAMBAR	
CATATAN REVISI	
ARSITEK	
REVISI KE	
	
July 31, 2026	140

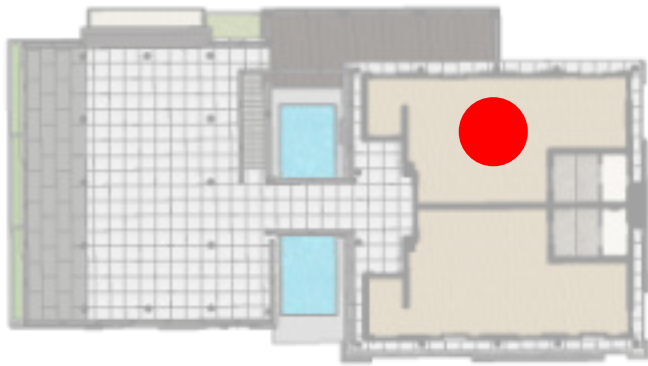


F1
BOTTEGA | ARTISAN
Ivory Pietra
12 x 1600 x 3200 mm




F2
BOTTEGA | DURASLAB
Sprinkle Grey
15 x1200 x 2400 mm

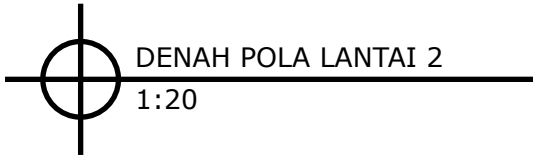

DENAH POLA LANTAI 2
1:20

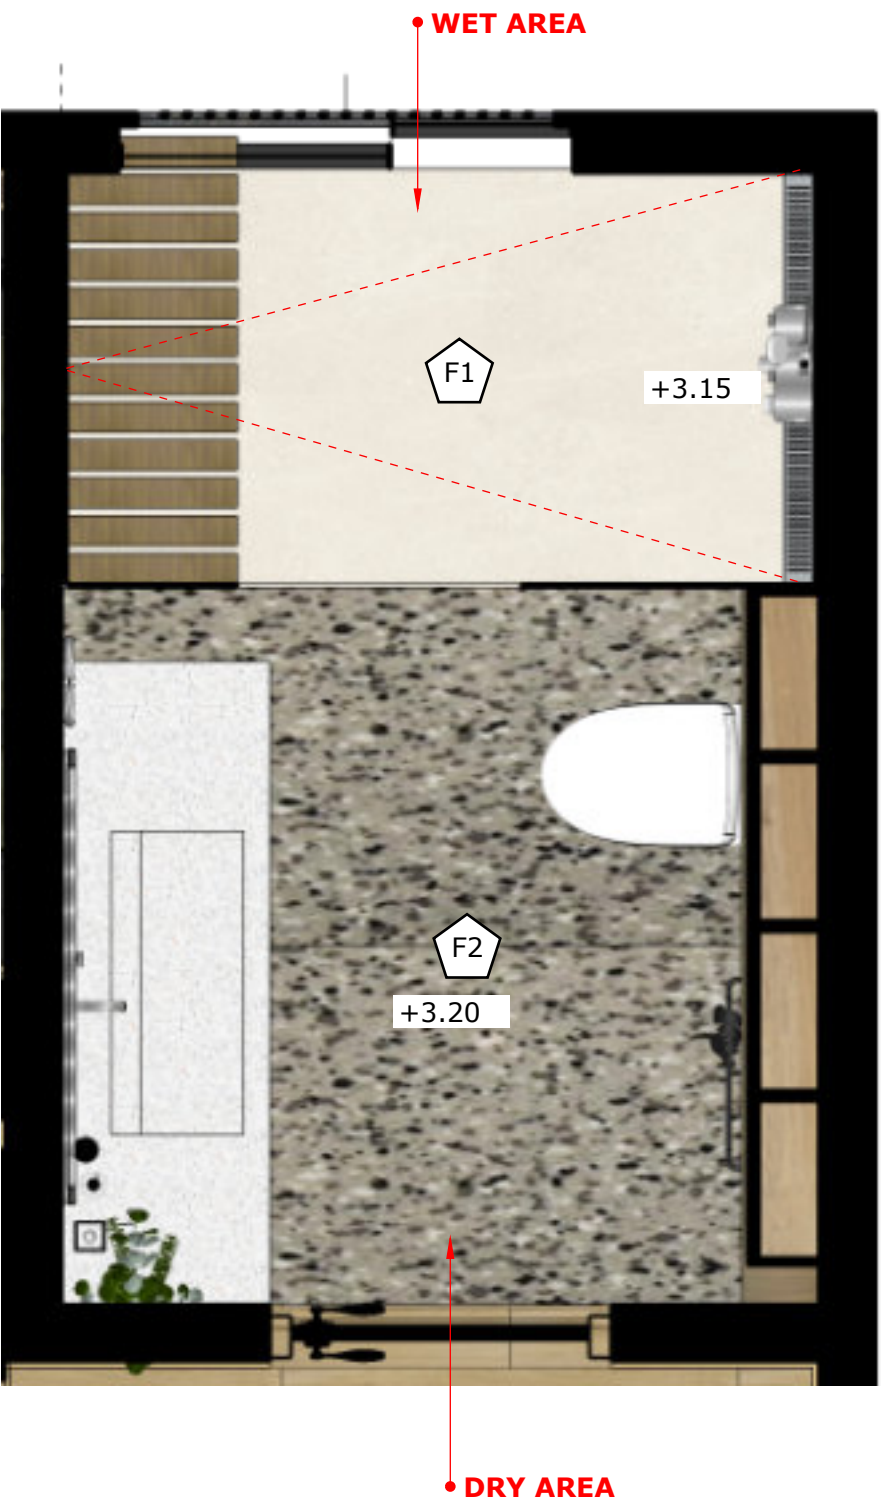


NAMA PROYEK	
ER VILLA, TANAHLOT,BALI INDONESIA	
DIPERIKSA	TTD
MENGETAHUI	TTD
NAMA GAMBAR	
LT 2 BEDROOM 1	
SKALA	KODE
KETERANGAN GAMBAR	
CATATAN REVISI	
ARSITEK	
REVISI KE	
DWA+ ARCHITECTS	
July 31, 2026	141

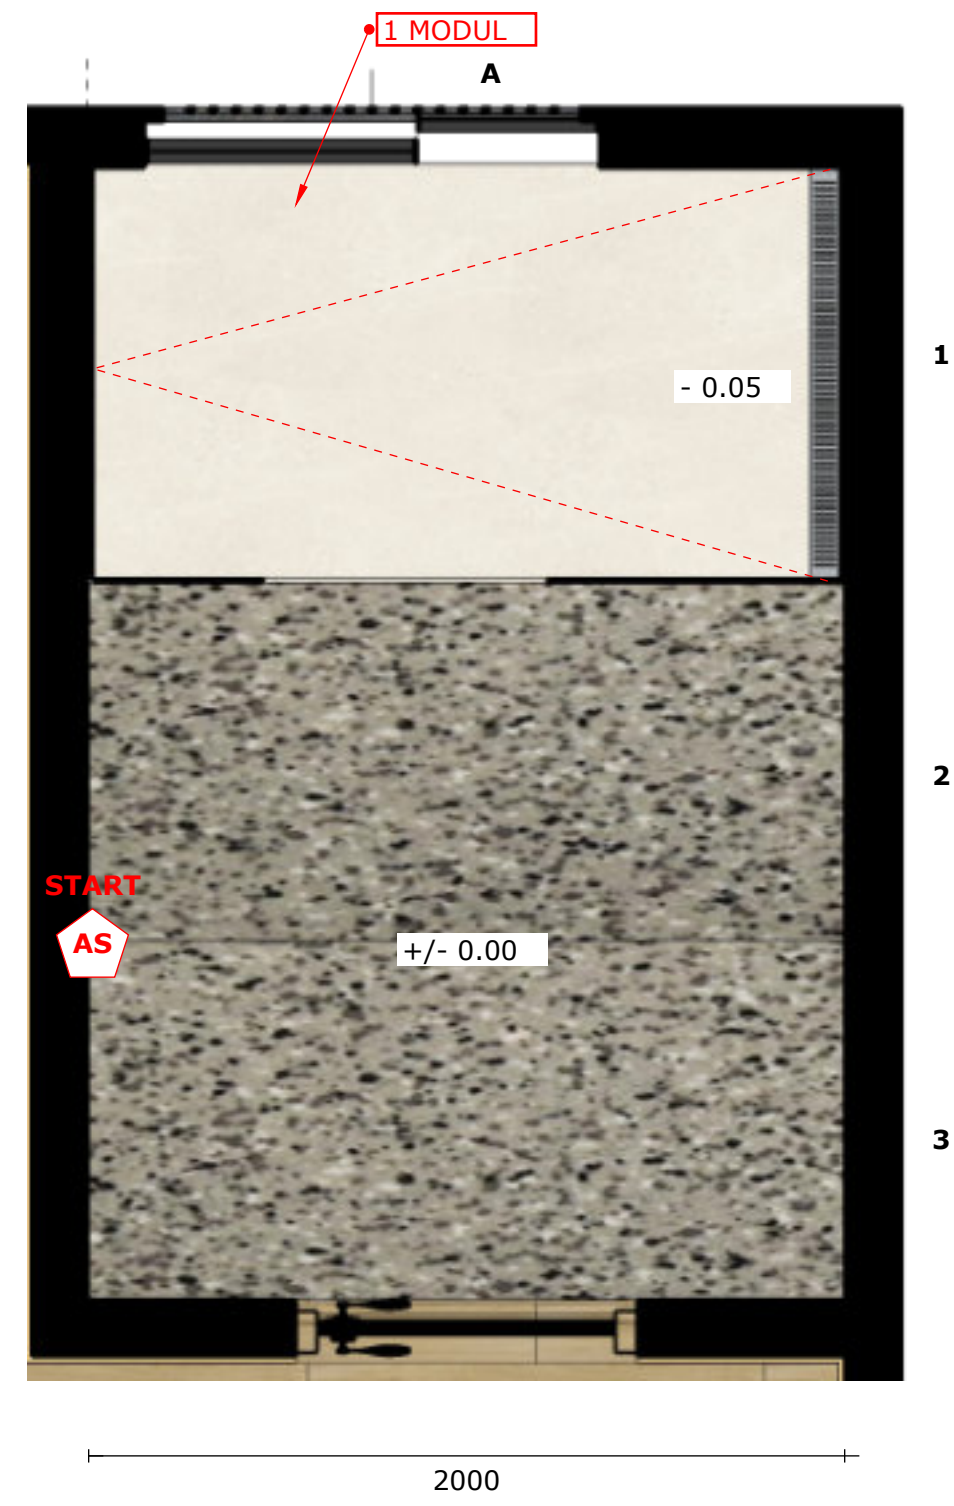

NAMA PROYEK	
ER VILLA, TANAHLOT,BALI INDONESIA	
DIPERIKSA	TTD
MENGETAHUI	TTD
NAMA GAMBAR	
LT 2 BEDROOM 1	
SKALA	KODE
KETERANGAN GAMBAR	
CATATAN REVISI	
ARSITEK	
REVISI KE	
DWA+ ARCHITECTS	
July 31, 2026	142


DENAH POLA LANTAI 2
1:50

DENAH POLA LANTAI 2
1:20

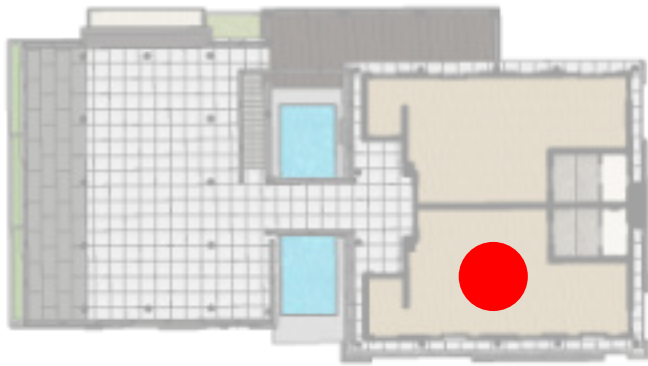

F11
TACO | TV 5520 SPC
Vienna Oak
5 x 172 x 1210 mm

 DENAH POLA LANTAI 2
1:50

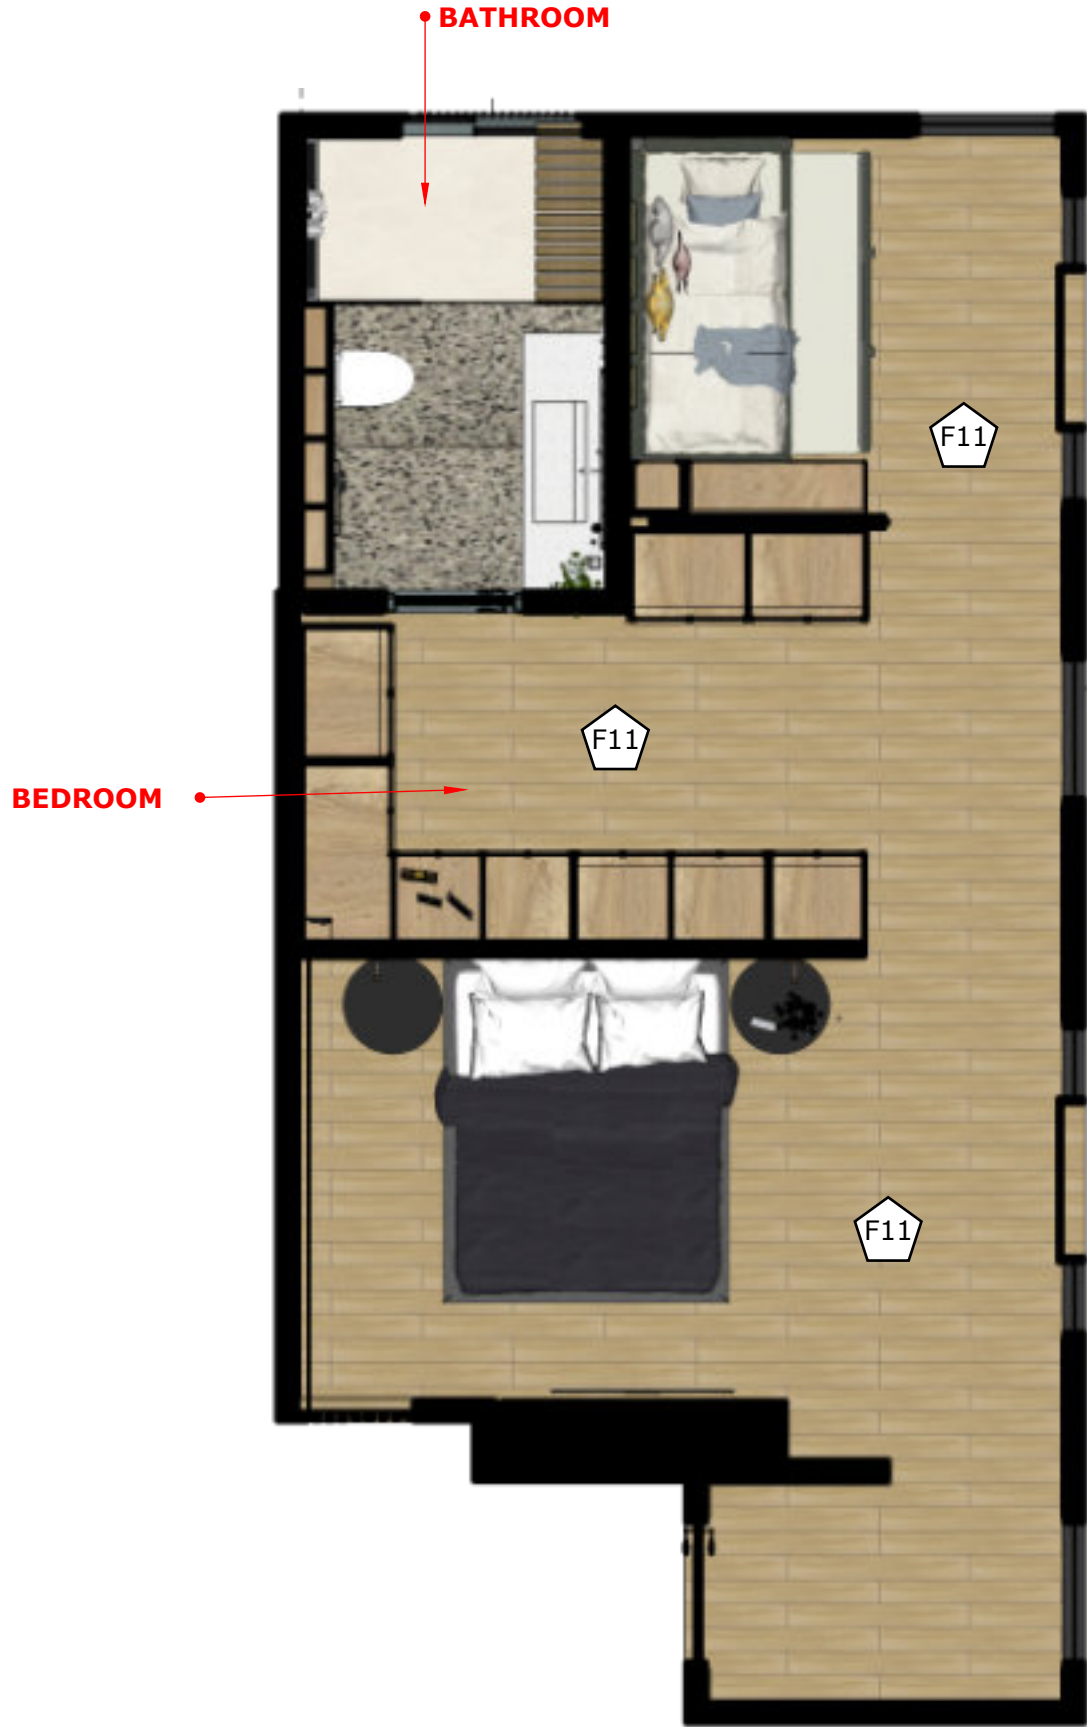

NAMA PROYEK	
ER VILLA, TANAHLOT,BALI INDONESIA	
DIPERIKSA	TTD
MENGETAHUI	TTD
NAMA GAMBAR	
LT 2 BEDROOM 2	
SKALA	KODE
KETERANGAN GAMBAR	
CATATAN REVISI	
ARSITEK	
REVISI KE	
	
July 31, 2026	143



F1

BOTTEGA | ARTISAN
Ivory Pietra
12 x 1600 x 3200 mm







F2

BOTTEGA | DURASLAB
Sprinkle Grey
15 x1200 x 2400 mm




NAMA PROYEK	
ER VILLA, TANAHLOT,BALI INDONESIA	
DIPERIKSA	TTD
MENGETAHUI	TTD
NAMA GAMBAR	
LT 2 BEDROOM 2	
SKALA	KODE
KETERANGAN GAMBAR	
CATATAN REVISI	
ARSITEK	
REVISI KE	
DWA+ ARCHITECTS	
July 31, 2026	144

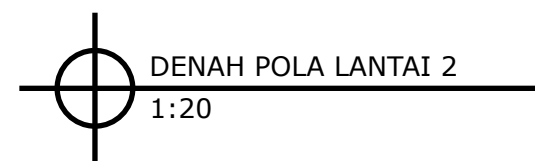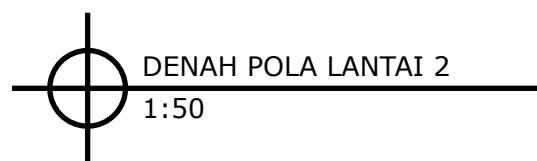

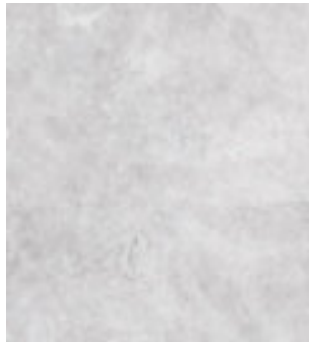
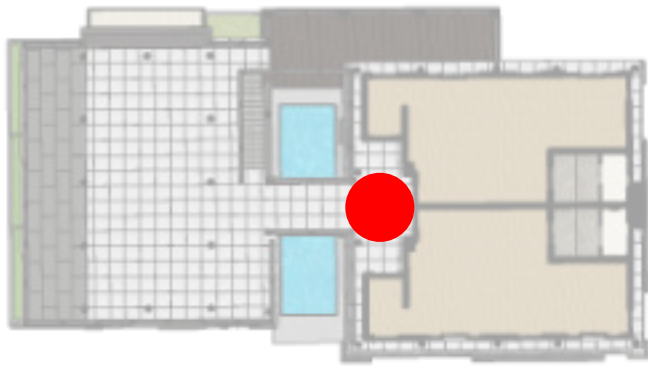


F6
NIRO| GHR03
Hardrock Drizzle
11.3 x 600 x 600 mm

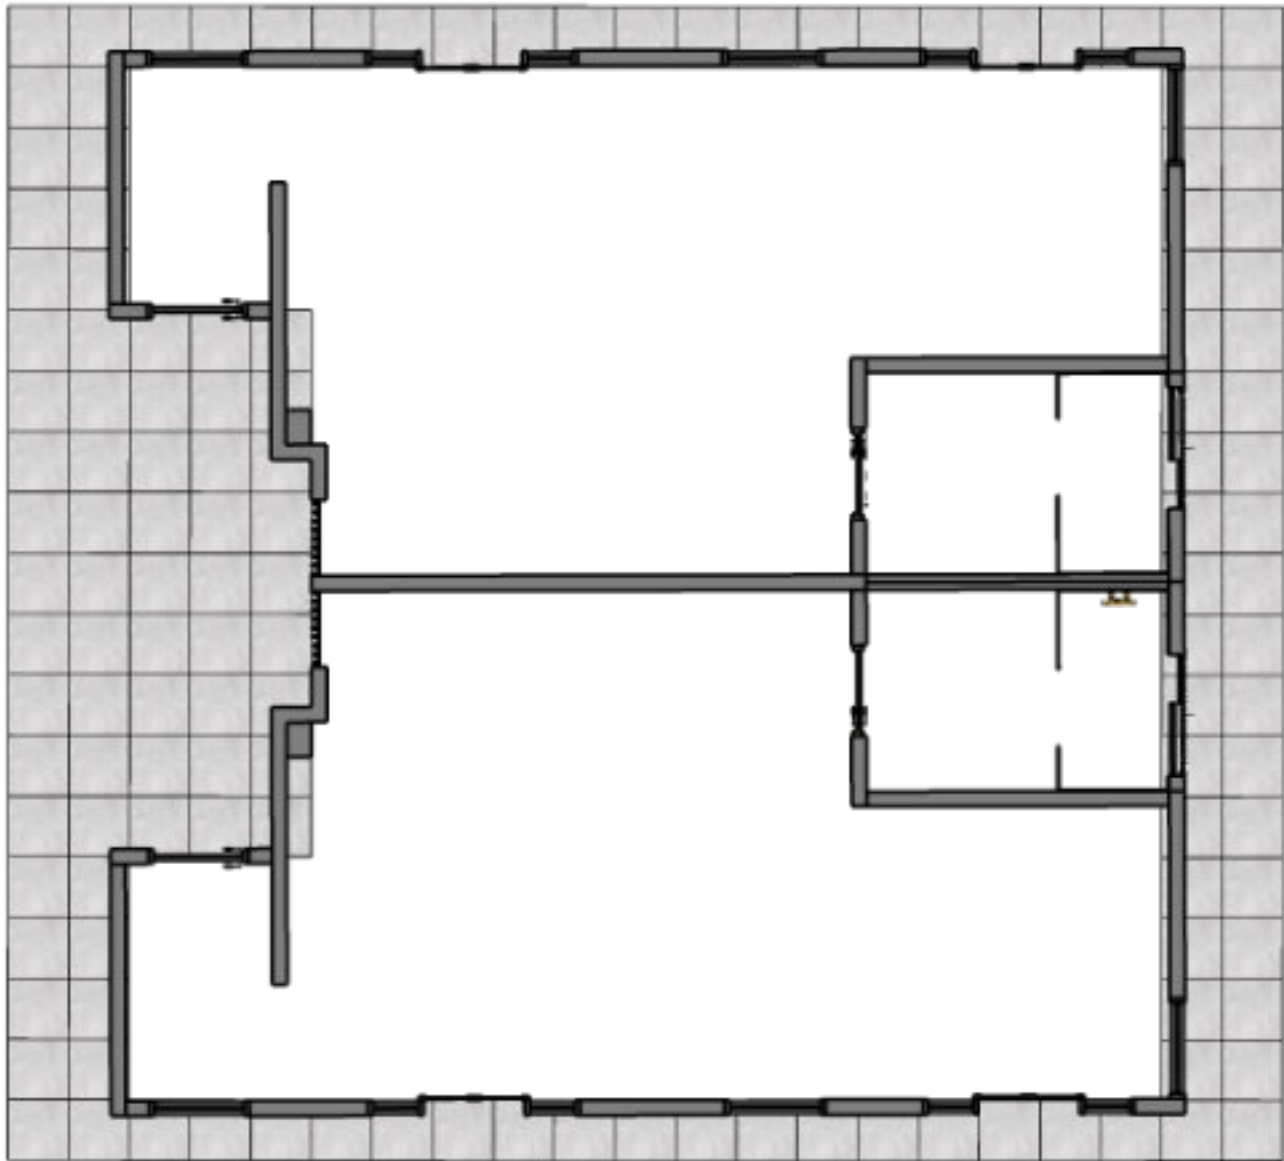


 DENAH POLA LANTAI 2
1:20

NAMA PROYEK	
ER VILLA, TANAHLOT,BALI INDONESIA	
DIPERIKSA	TTD
MENGETAHUI	TTD
NAMA GAMBAR	
LT 2 BEDROOM 2	
SKALA	KODE
KETERANGAN GAMBAR	
CATATAN REVISI	
ARSITEK	
REVISI KE	
	
July 31, 2026	146

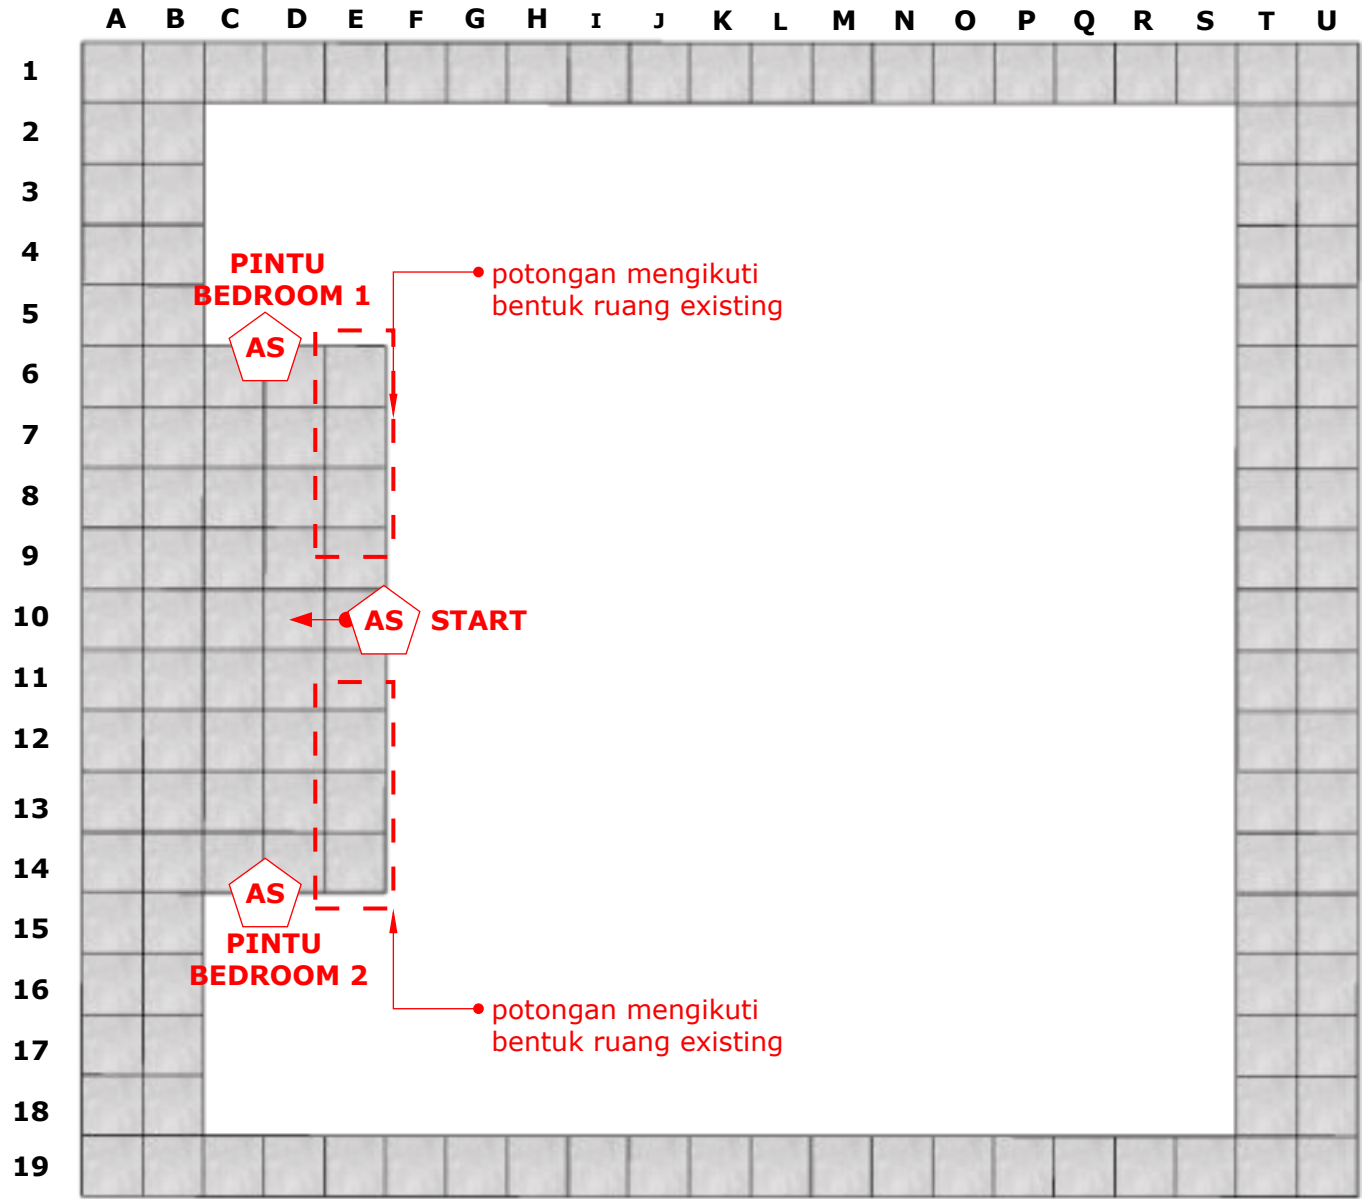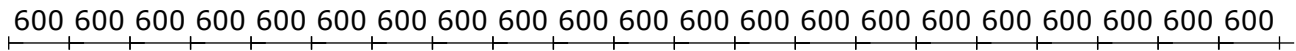


NAMA PROYEK	
ER VILLA, TANAHLOT,BALI INDONESIA	
DIPERIKSA	TTD
MENGETAHUI	TTD
NAMA GAMBAR	
LT 2 BEDROOM 2	
SKALA	KODE
KETERANGAN GAMBAR	
CATATAN REVISI	
ARSITEK	
REVISI KE	
	
July 31, 2026	147

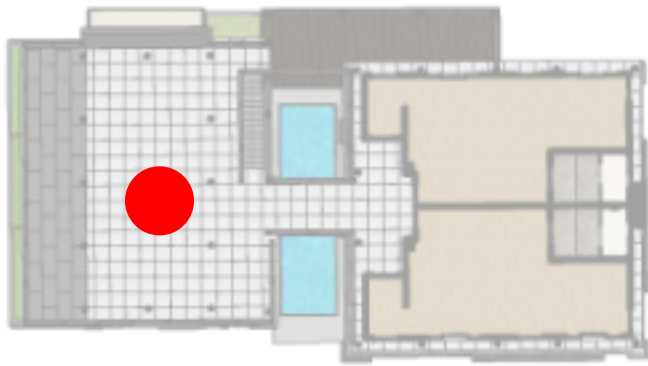

F10

UBINKAYU | ULIN
Fin. Akasia
19 x 90 x 3500 mm

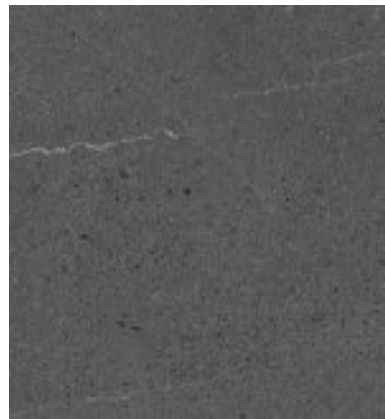



F5

NIRO | GBUR09
Windsor Clay
11.3 x 600 x 1200 mm



F6

NIRO | GHR03
Hardrock Drizzle
11.3 x 600 x 600 mm

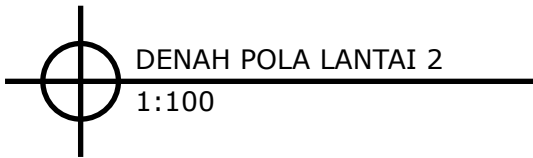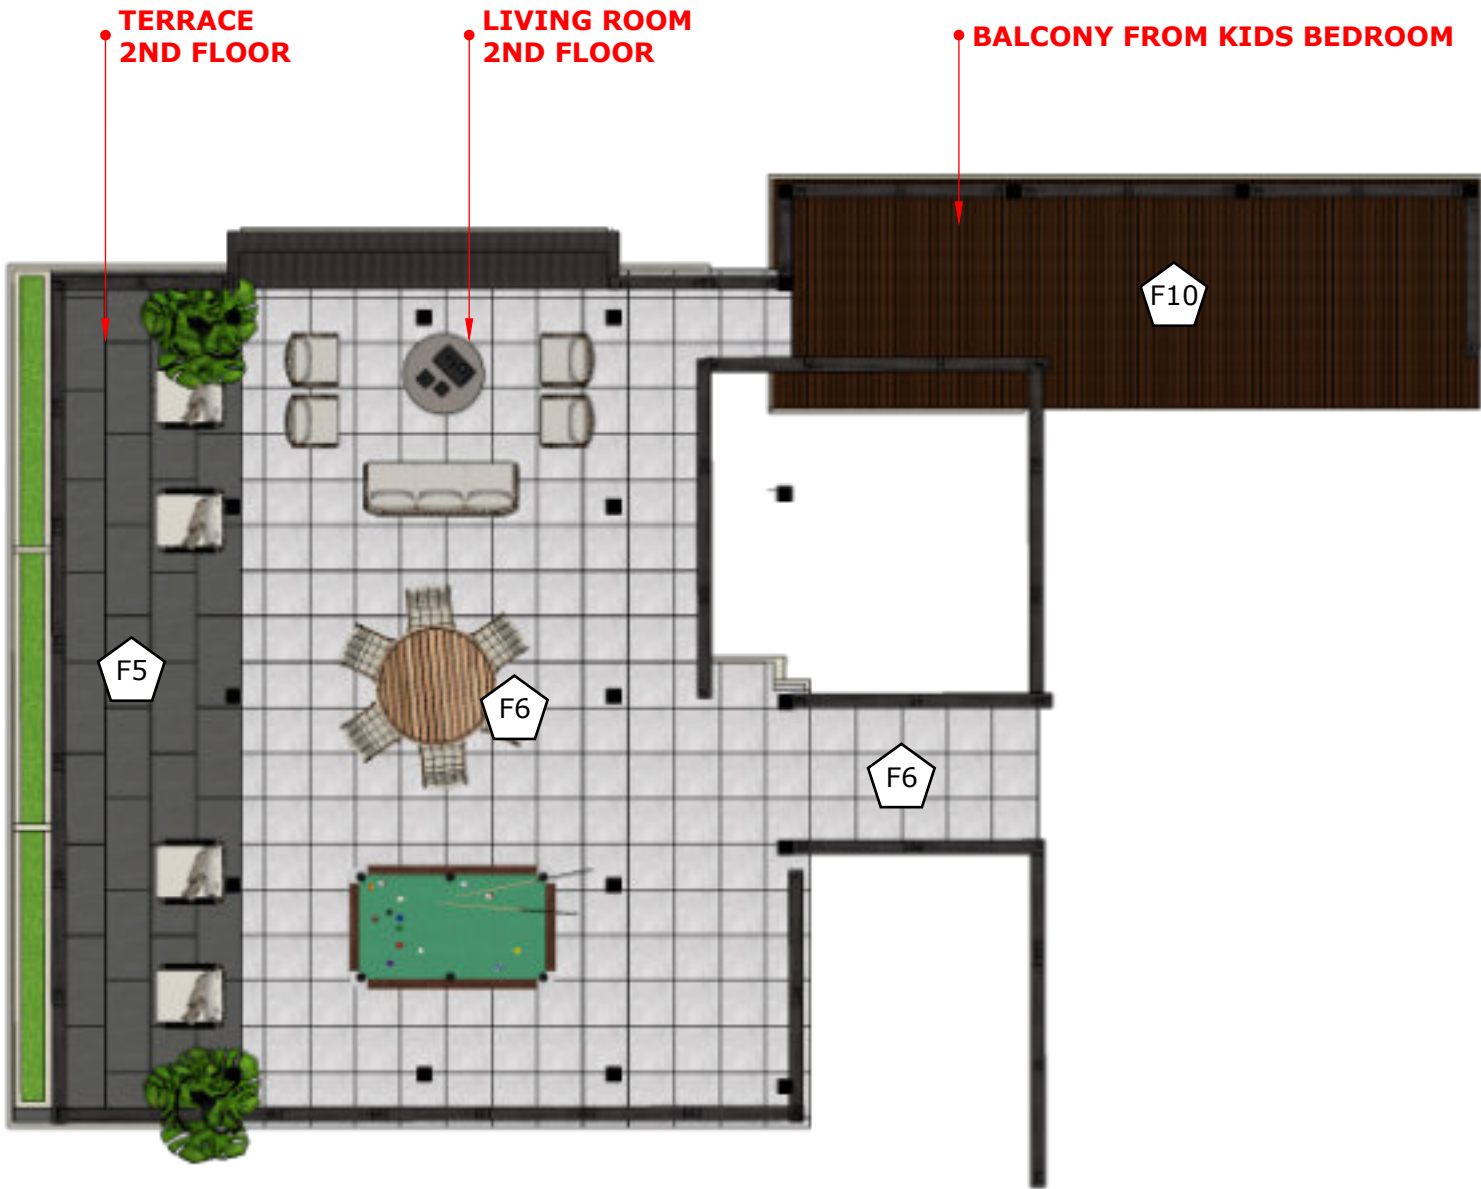

DENAH POLA LANTAI 2
1:100

NAMA PROYEK

ER VILLA,
TANAHLOT,BALI
INDONESIA

DIPERIKSA

TTD

MENGETAHUI

TTD

NAMA GAMBAR

LT 2 | LIVING LT 2

SKALA

KODE



KETERANGAN GAMBAR

CATATAN REVISI

ARSITEK

REVISI KE



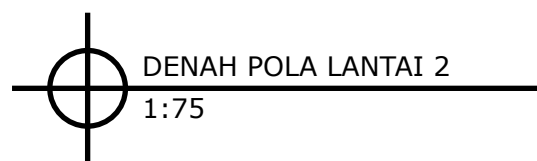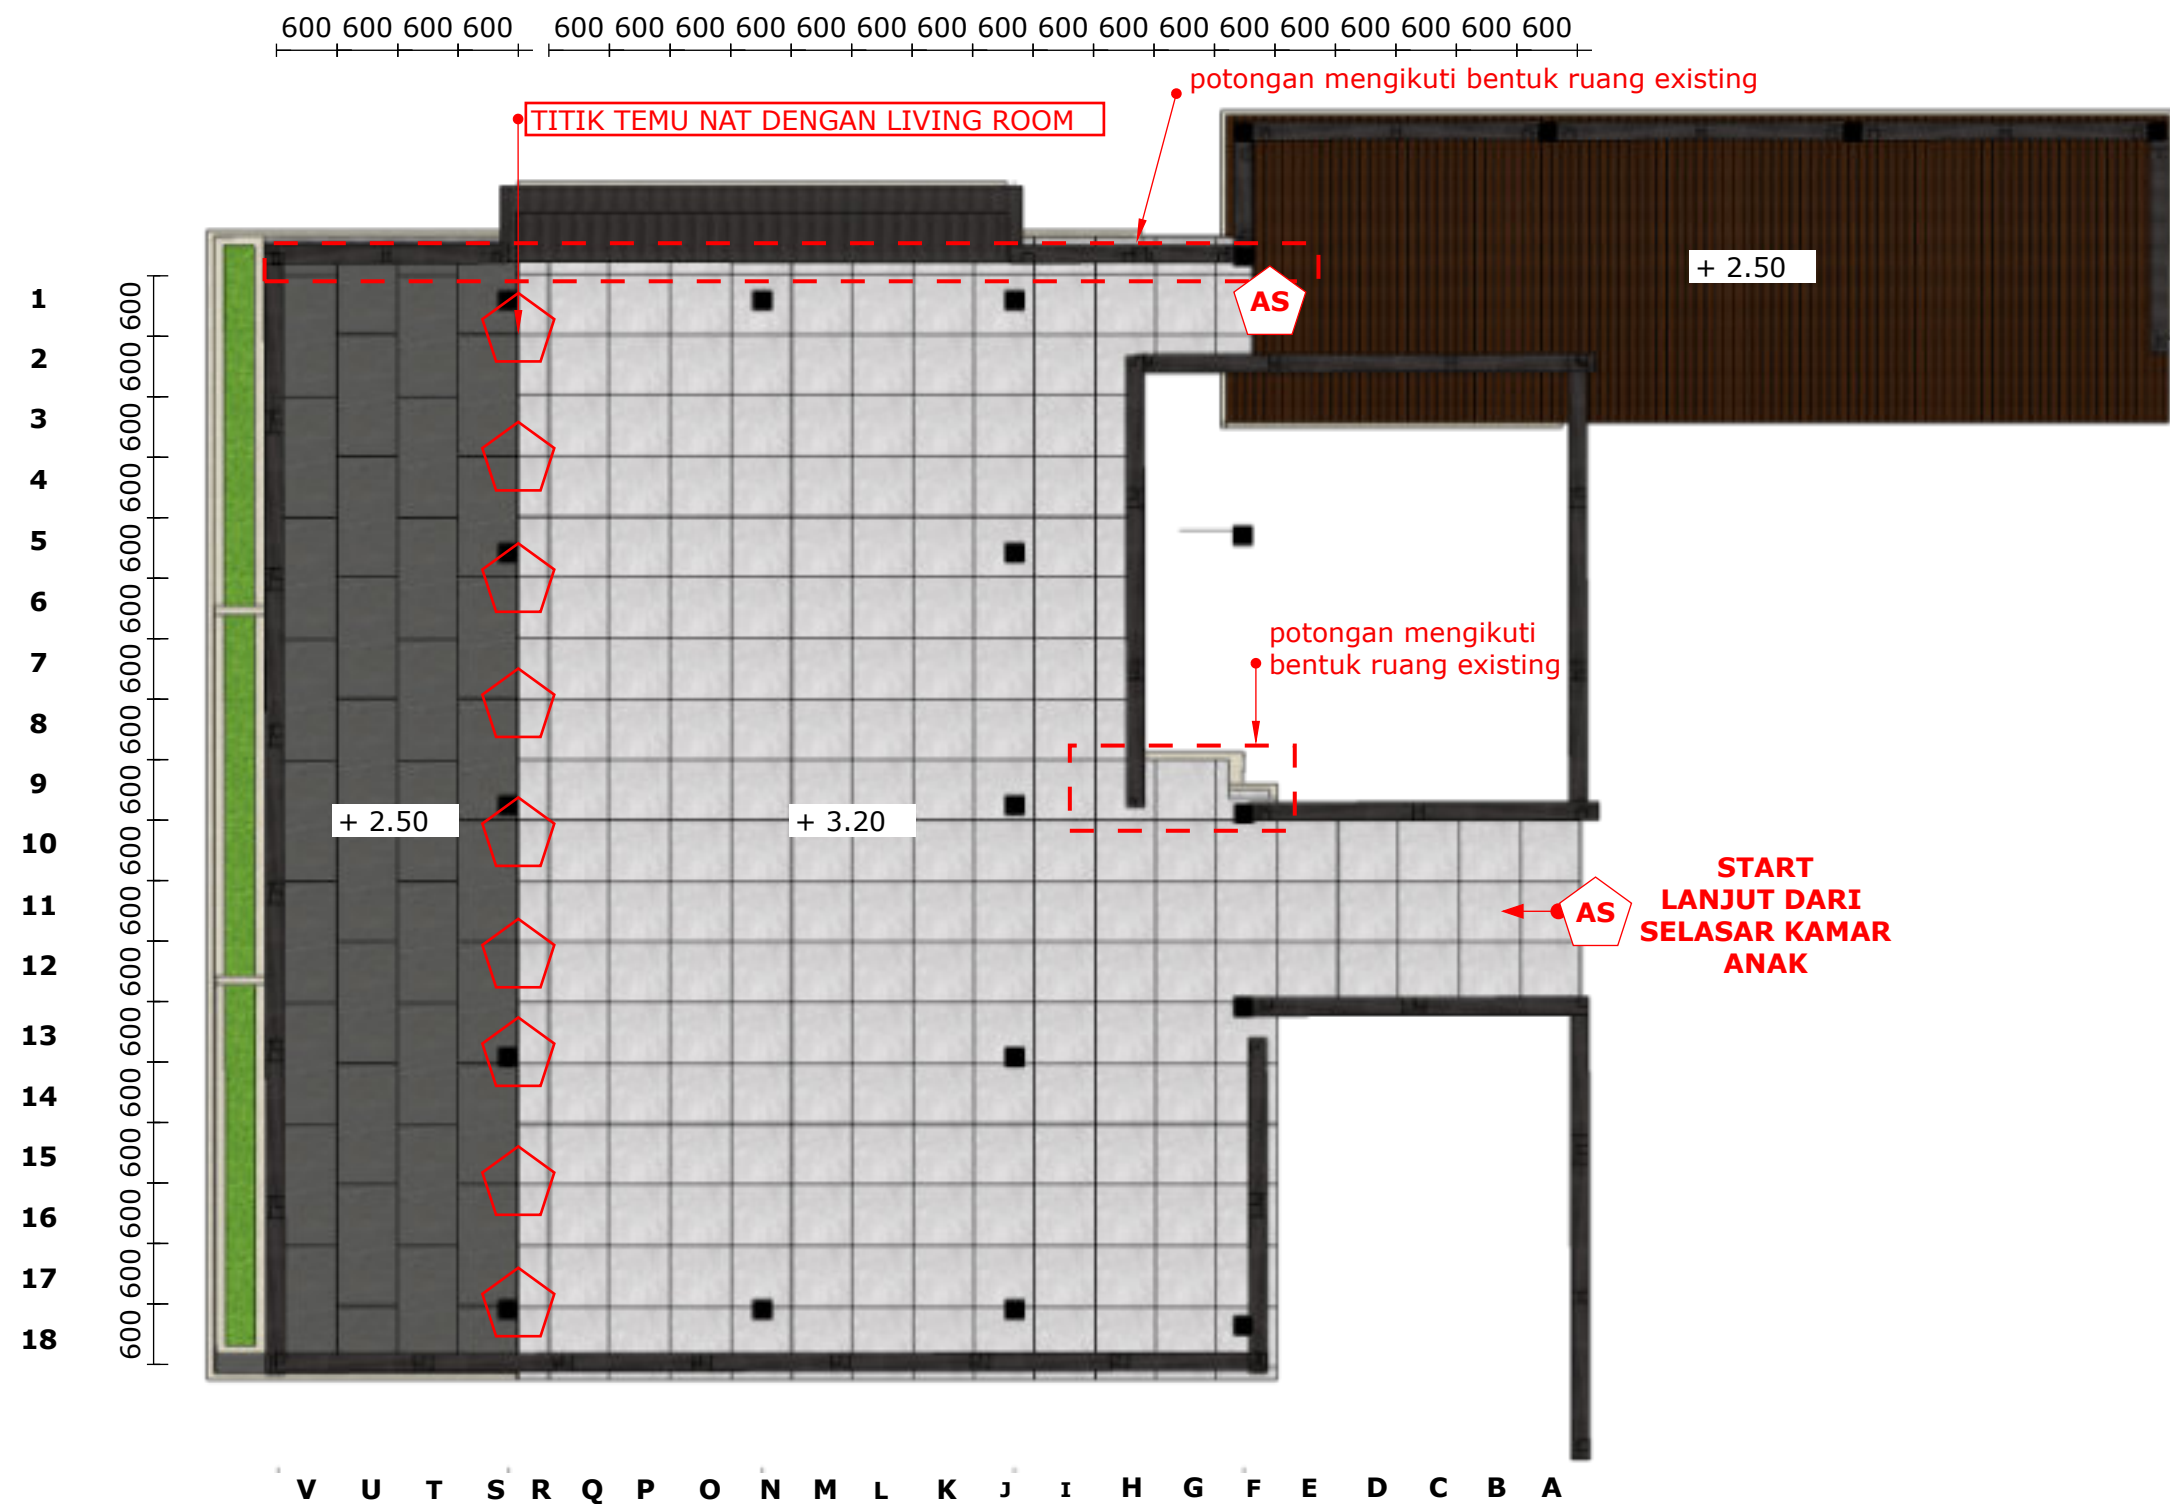

NAMA PROYEK	
ER VILLA, TANAHLOT,BALI INDONESIA	
DIPERIKSA	TTD
MENGETAHUI	TTD
NAMA GAMBAR	
LT 2 LIVING LT 2	
SKALA	KODE
KETERANGAN GAMBAR	
CATATAN REVISI	
ARSITEK	
REVISI KE	
DWA+ ARCHITECTS	
July 31, 2026	149



DENAH POLA LANTAI 1
1:100

W2



DULUX | 40YY 83/021
Minimalist White

W3



BOTTEGA | ARTISAN
Ivory Pietra
12 x 1600 x 3200 mm

W4



BOTTEGA | ARTISAN
Riviera Polver
12 x 1600 x 3200 mm


NAMA PROYEK	
ER VILLA, TANAHLOT,BALI INDONESIA	
DIPERIKSA	TTD
MENGETAHUI	TTD
NAMA GAMBAR	
KEYPLAN LANTAI 1	
SKALA	KODE
KETERANGAN GAMBAR	
CATATAN REVISI	
ARSITEK	
REVISI KE	
	
July 31, 2026	1#50



DULUX | 40YY 83/021
Minimalist White



BOTTEGA | ARTISAN
Rivera Polver
12 x 1600 x 3200 mm

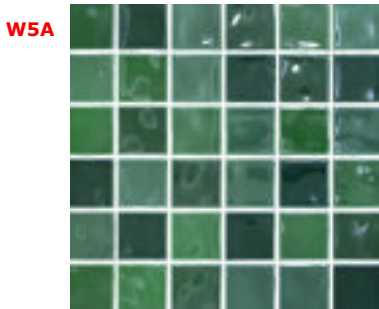


ROMAN | MS330505SG028
ALOR RIMBA
500 X 500 mm




KULIT PALIMANAN
RANDOM


NAMA PROYEK	
ER VILLA, TANAHLOT,BALI INDONESIA	
DIPERIKSA	TTD
MENGETAHUI	TTD
NAMA GAMBAR	
KEYPLAN LANTAI 1	
SKALA	KODE
KETERANGAN GAMBAR	
CATATAN REVISI	
ARSITEK	
REVISI KE	
DWA+ ARCHITECTS	
July 31, 2026	151

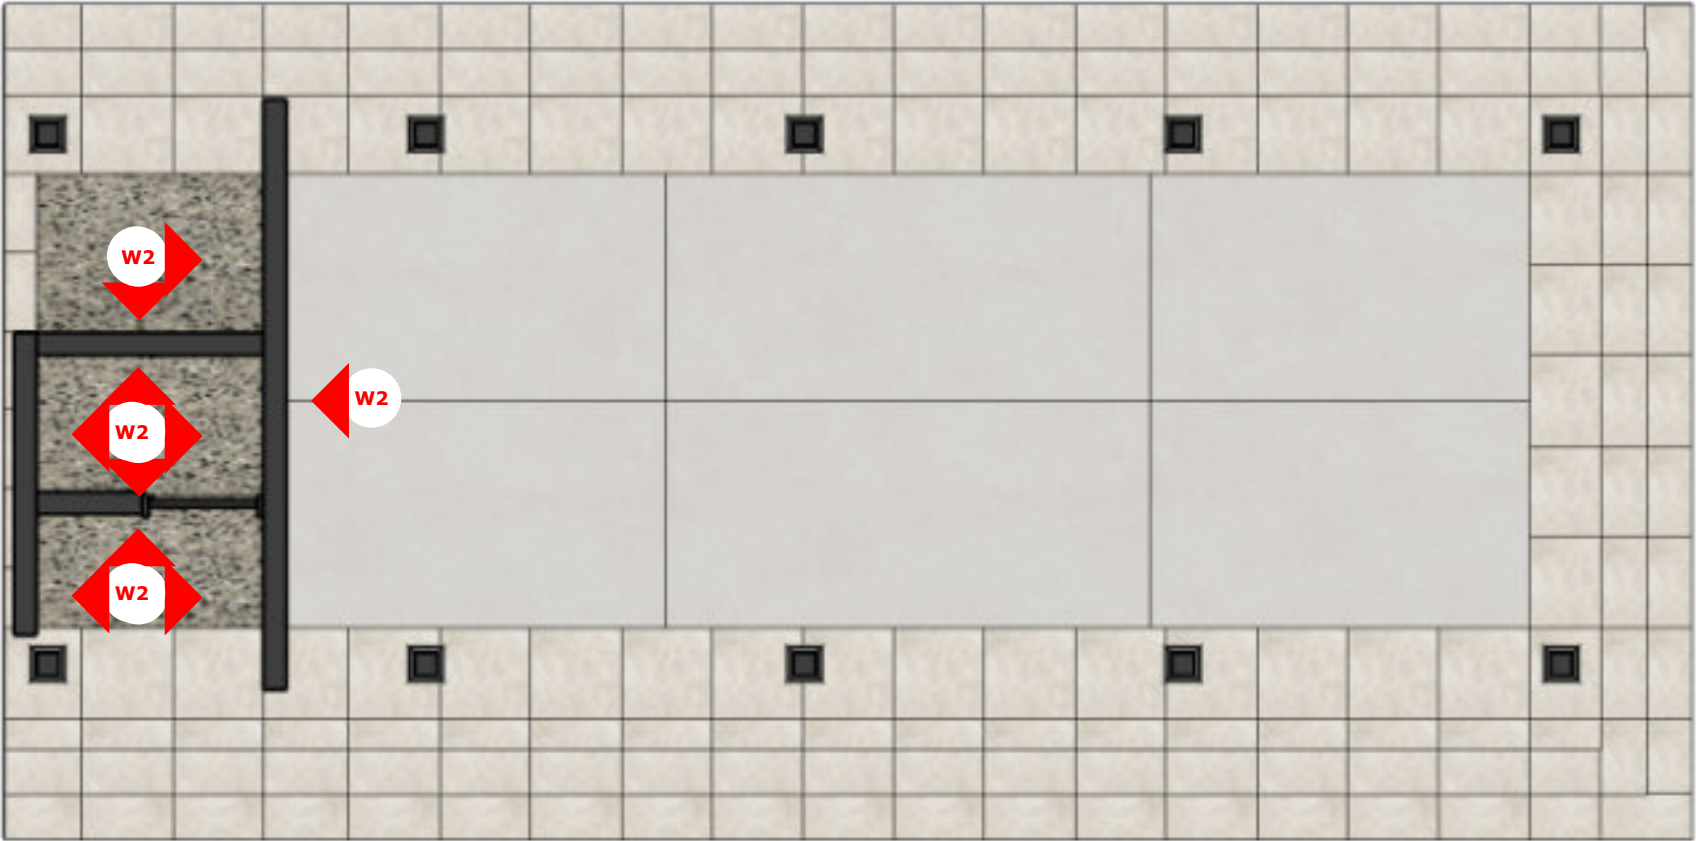


DULUX | 40YY 83/021
Minimalist White

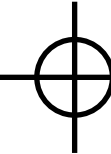 **DENAH POLA LANTAI PENDOPO**
1:50

NAMA PROYEK	
ER VILLA, TANAHLOT,BALI INDONESIA	
DIPERIKSA	TTD
MENGETAHUI	TTD
NAMA GAMBAR	
KEYPLAN PENDOPO	
SKALA	KODE
KETERANGAN GAMBAR	
CATATAN REVISI	
ARSITEK	
REVISI KE	
	
July 31, 2026	152

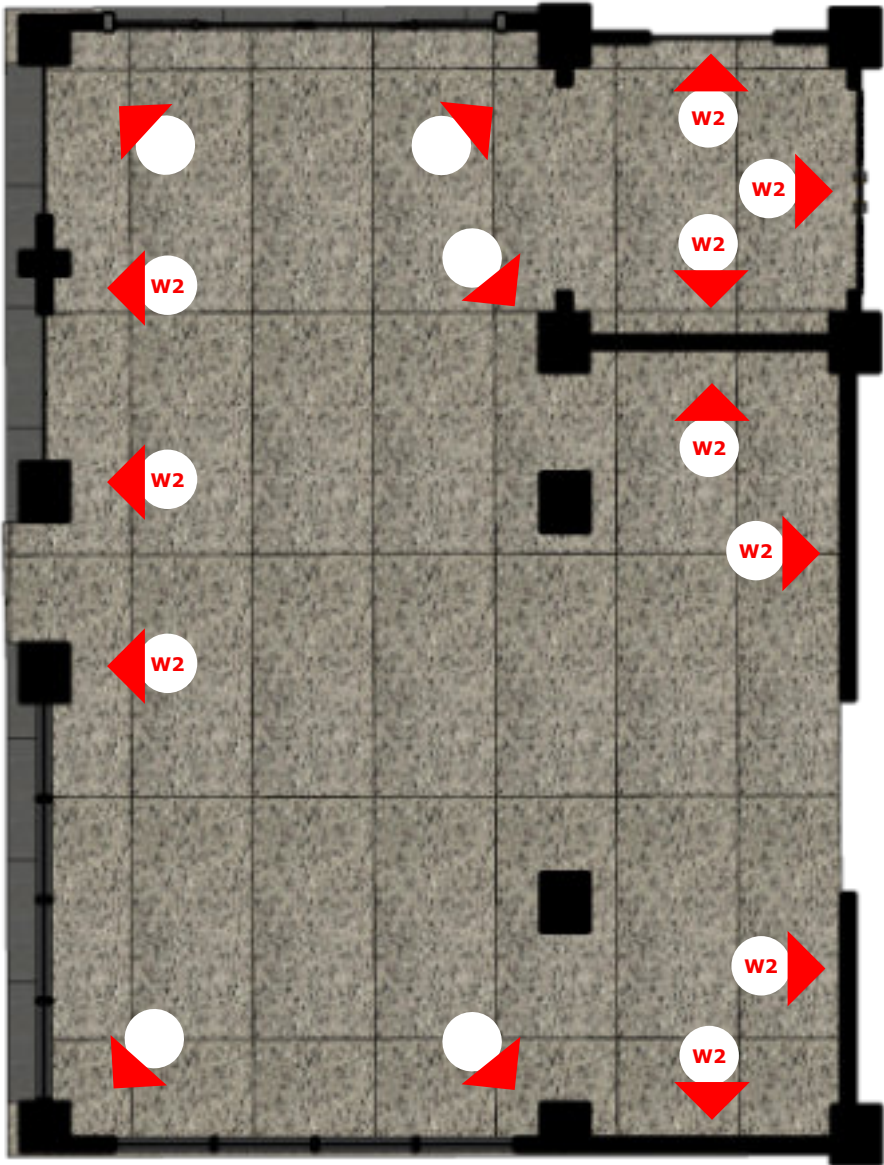


DENAH LIVING ROOM
1:75

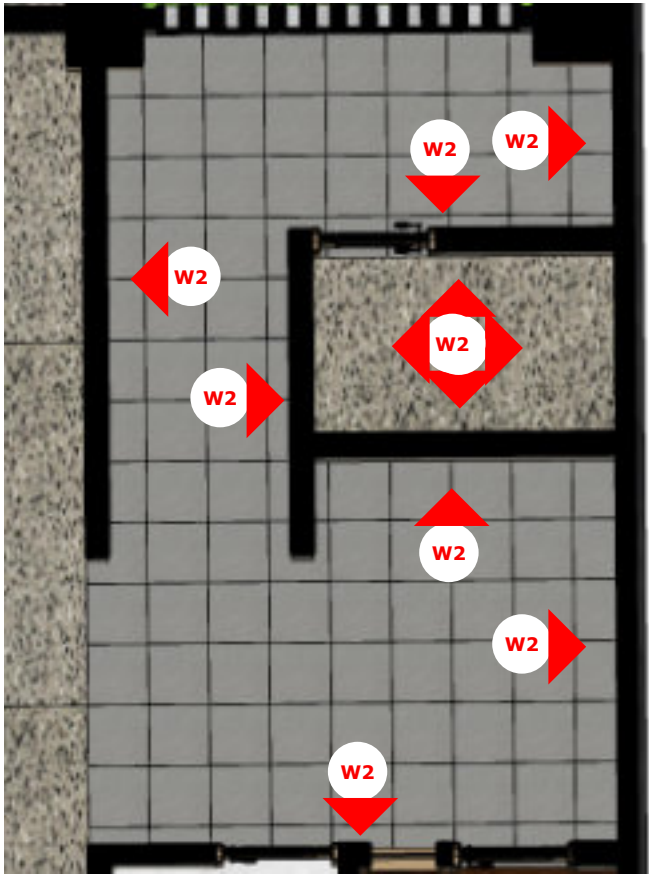

DENAH SERVICE
1:50

NAMA PROYEK	
ER VILLA, TANAHLOT,BALI INDONESIA	
DIPERIKSA	TTD
MENGETAHUI	TTD
NAMA GAMBAR	
LT 1 LIVING ROOM	
SKALA	KODE
KETERANGAN GAMBAR	
CATATAN REVISI	
ARSITEK	
REVISI KE	
DWA+ ARCHITECTS	
July 31, 2026	153

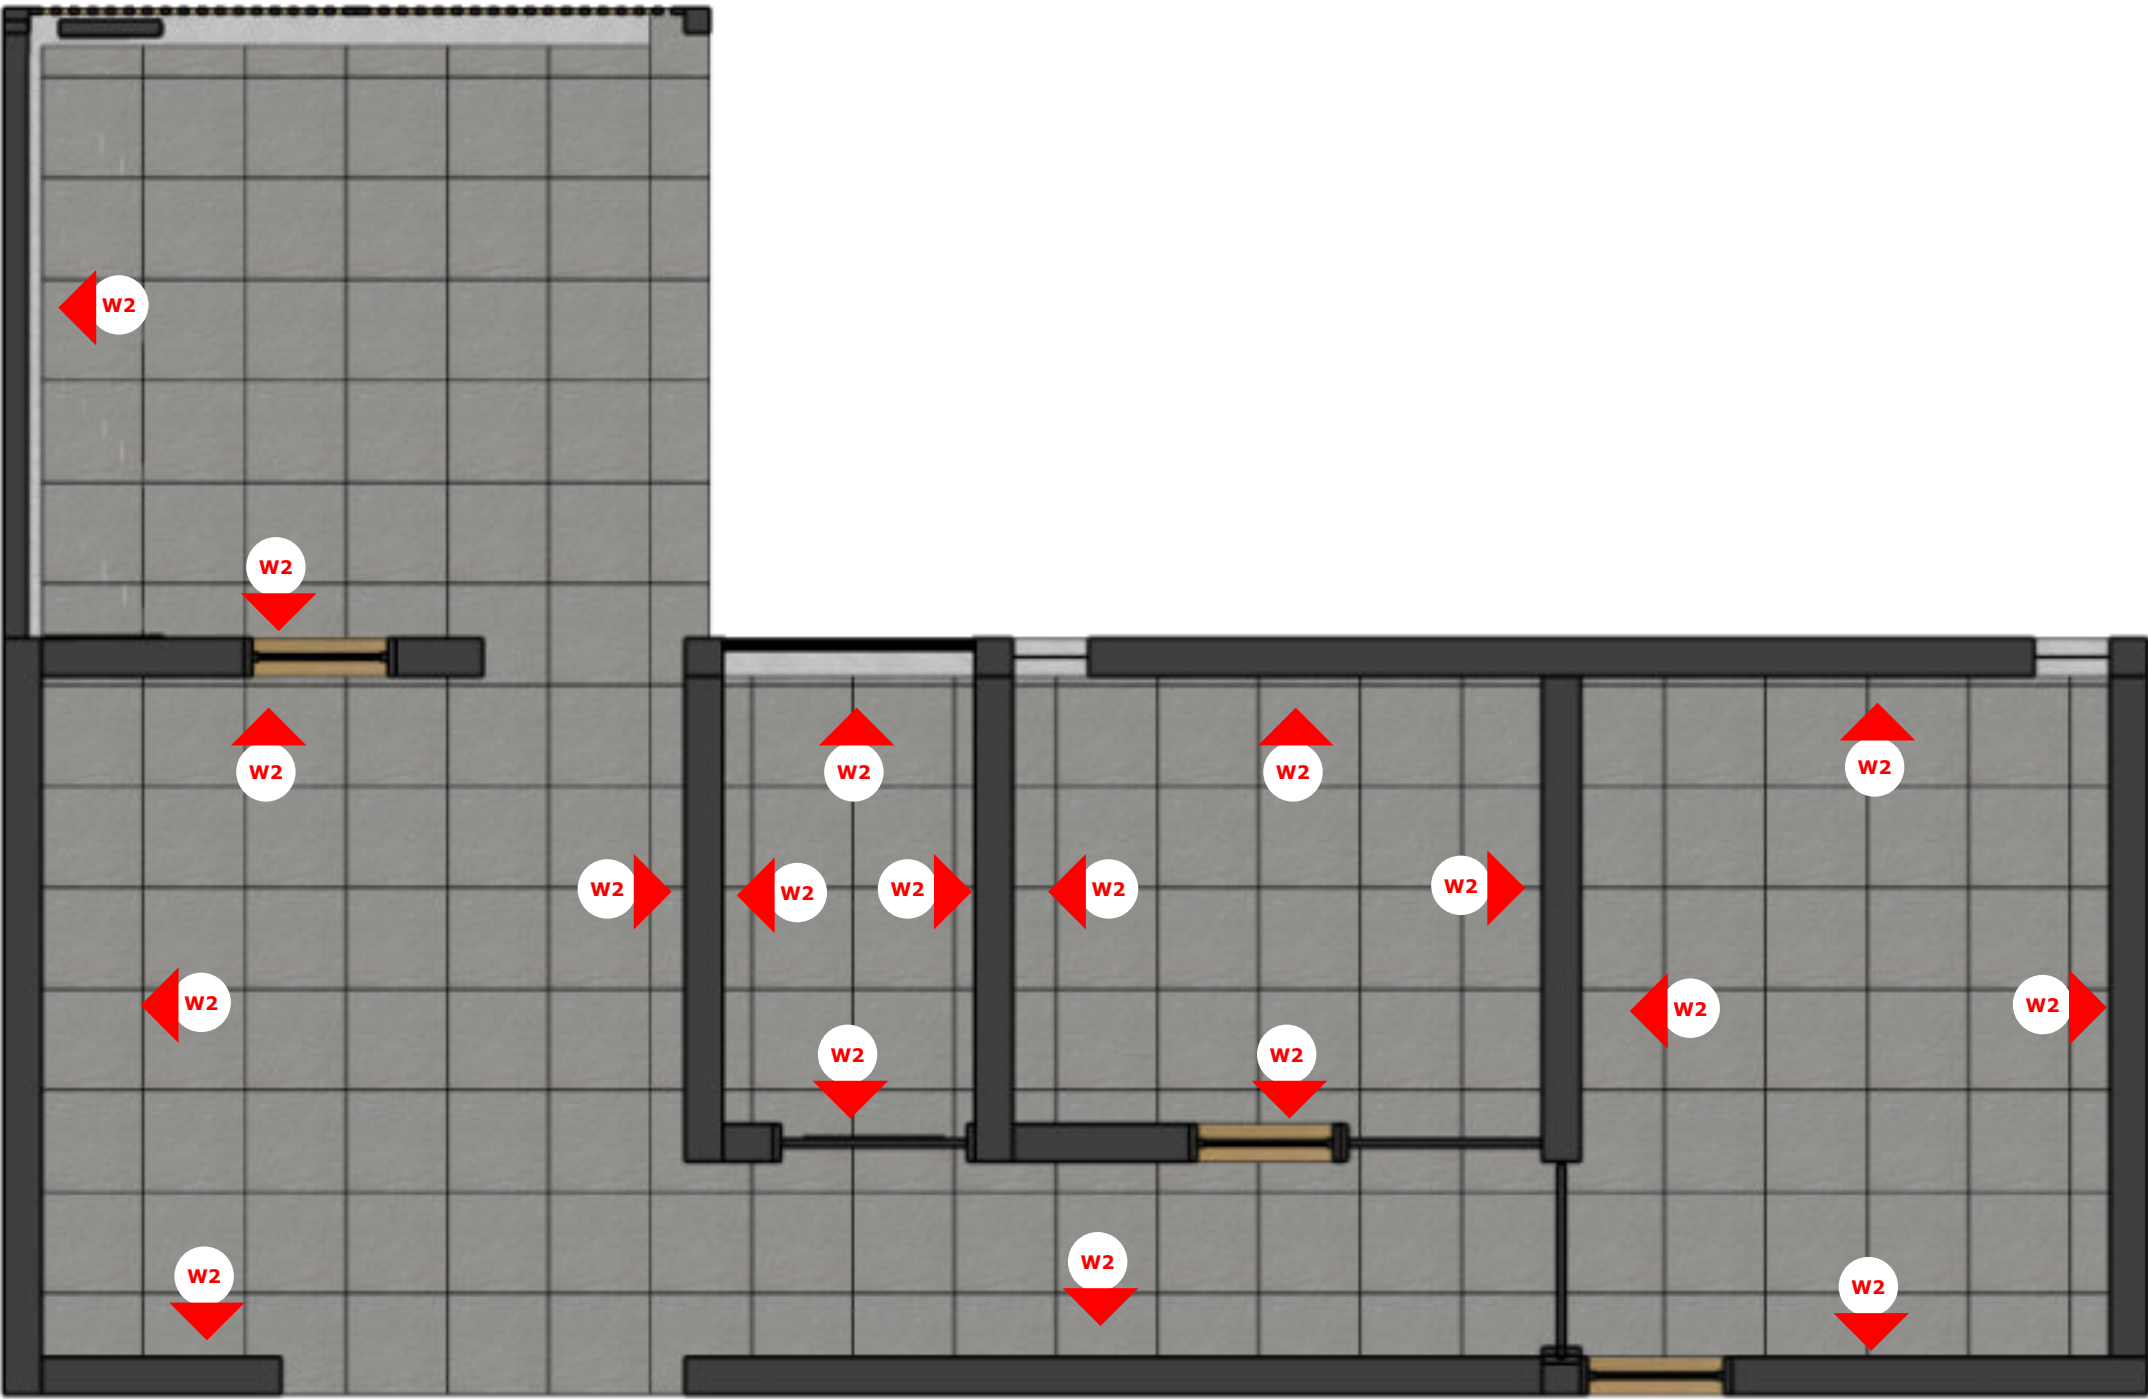

 DENAH SERVICE
1:30


NAMA PROYEK	
ER VILLA, TANAHLOT,BALI INDONESIA	
DIPERIKSA	TTD
MENGETAHUI	TTD
NAMA GAMBAR	
LT 1 SERVICE	
SKALA	KODE
KETERANGAN GAMBAR	
CATATAN REVISI	
ARSITEK	
REVISI KE	
	
July 31, 2026	154



 DENAH MASTERBED
1:30

NAMA PROYEK	
ER VILLA, TANAHLOT,BALI INDONESIA	
DIPERIKSA	TTD
MENGETAHUI	TTD
NAMA GAMBAR	
LT 1 MASTERBED	
SKALA	KODE
KETERANGAN GAMBAR	
CATATAN REVISI	
ARSITEK	
REVISI KE	
	
July 31, 2026	155



NAMA PROYEK	
ER VILLA, TANAHLOT,BALI INDONESIA	
DIPERIKSA	TTD
MENGETAHUI	TTD
NAMA GAMBAR	
LT 1 MASTERBED	
SKALA	KODE
KETERANGAN GAMBAR	
CATATAN REVISI	
ARSITEK	
REVISI KE	
DWA+ ARCHITECTS	
July 31, 2026	156

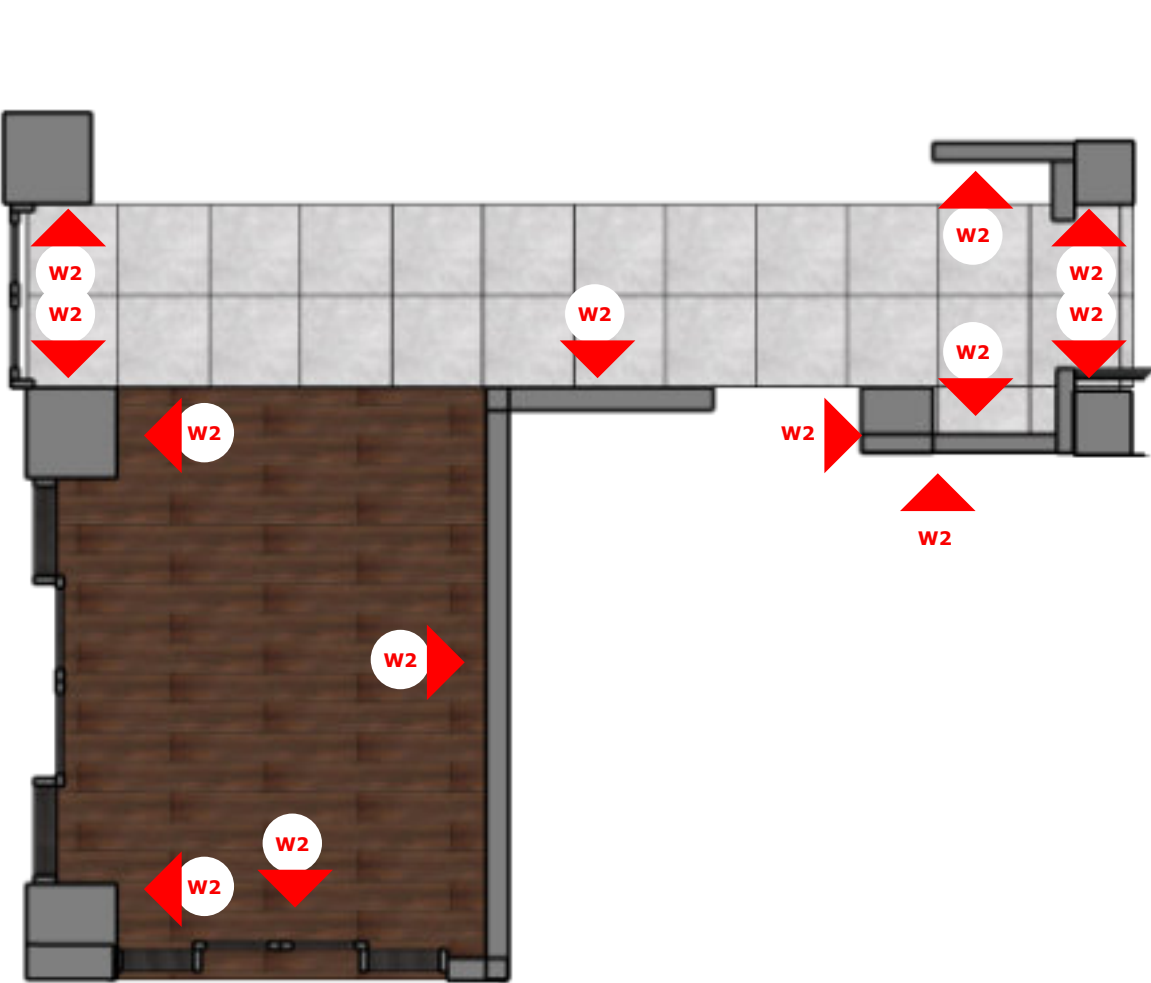

DENAH SELASAR DAN OFFICE
1:50





DENAH MASTER BATHROOM
1:30

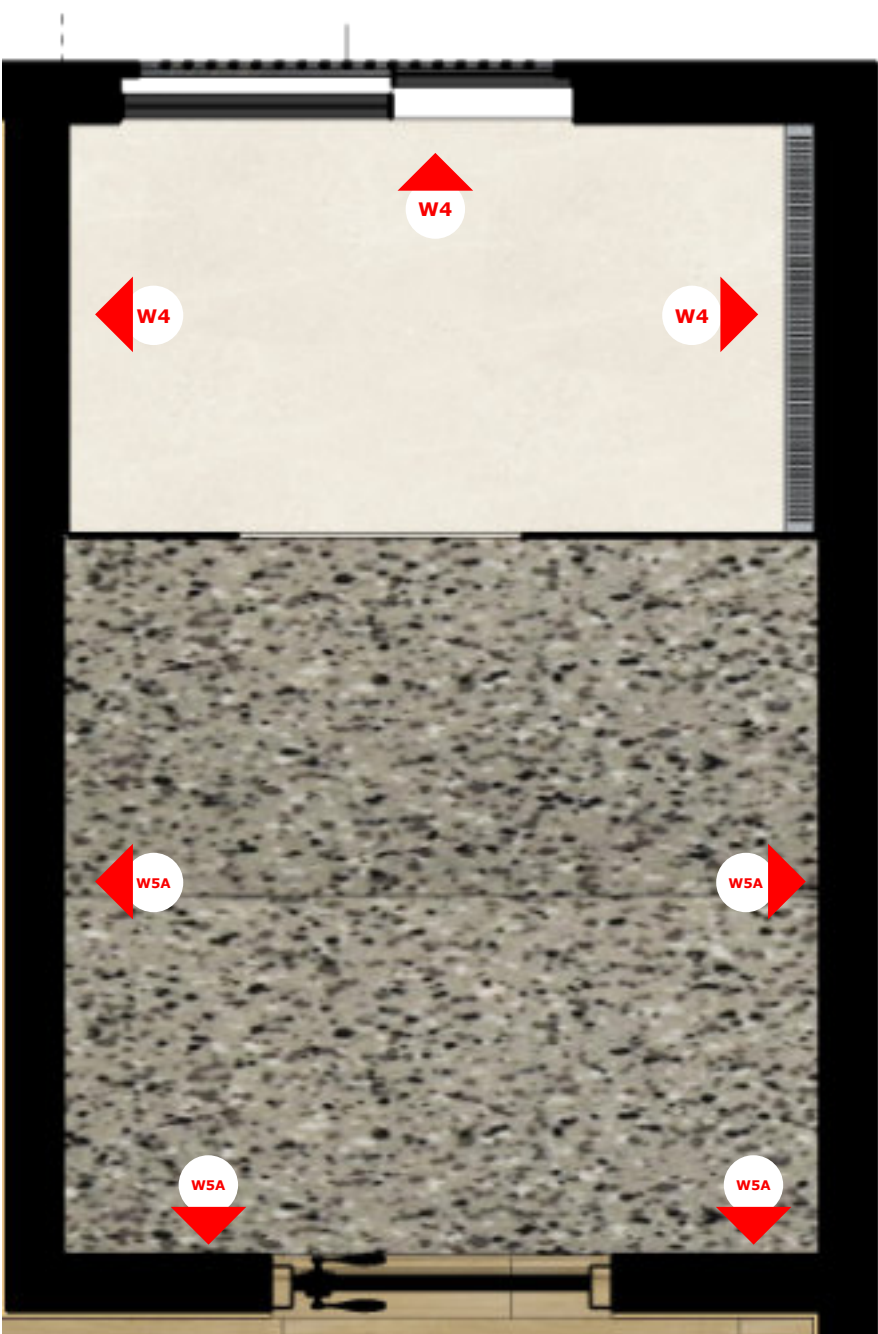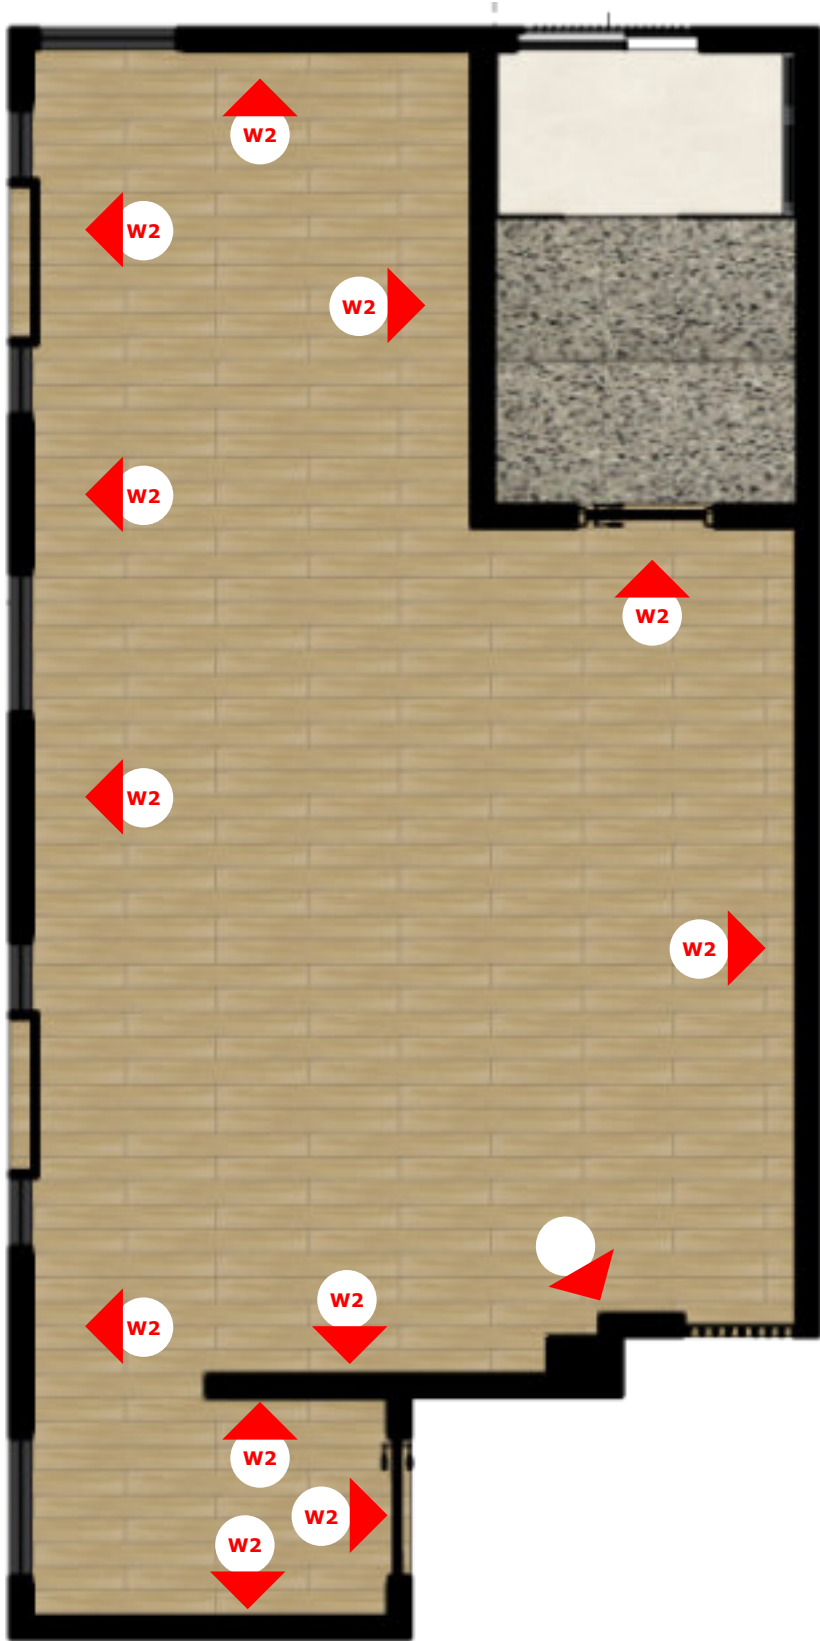

DENAH POLA LANTAI 2
1:50

DENAH POLA LANTAI 2
1:20

NAMA PROYEK	
ER VILLA, TANAHLOT,BALI INDONESIA	
DIPERIKSA	TTD
MENGETAHUI	TTD
NAMA GAMBAR	
LT 2 BEDROOM 1	
SKALA	KODE
KETERANGAN GAMBAR	
CATATAN REVISI	
ARSITEK	
REVISI KE	
DWA+ ARCHITECTS	
July 31, 2026	157

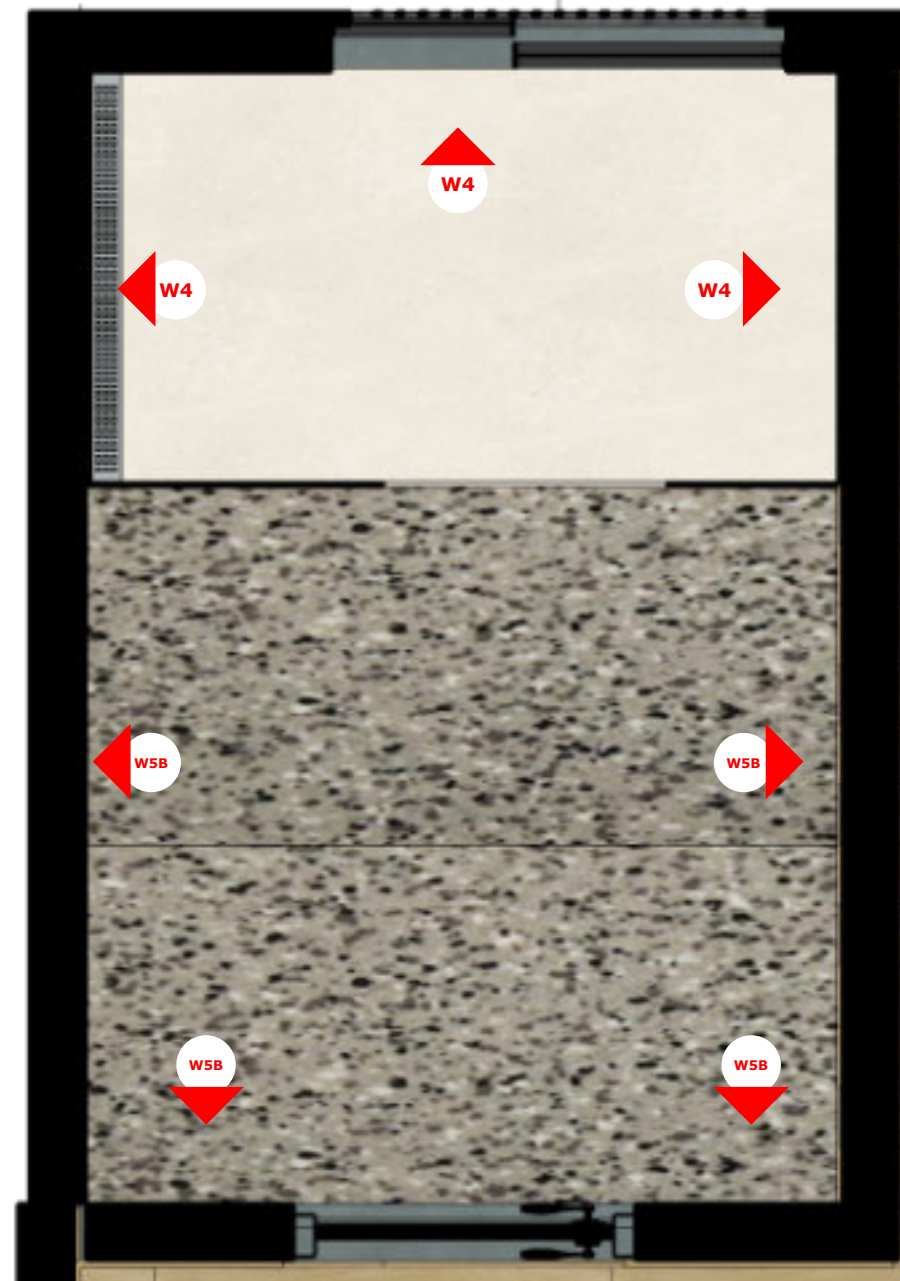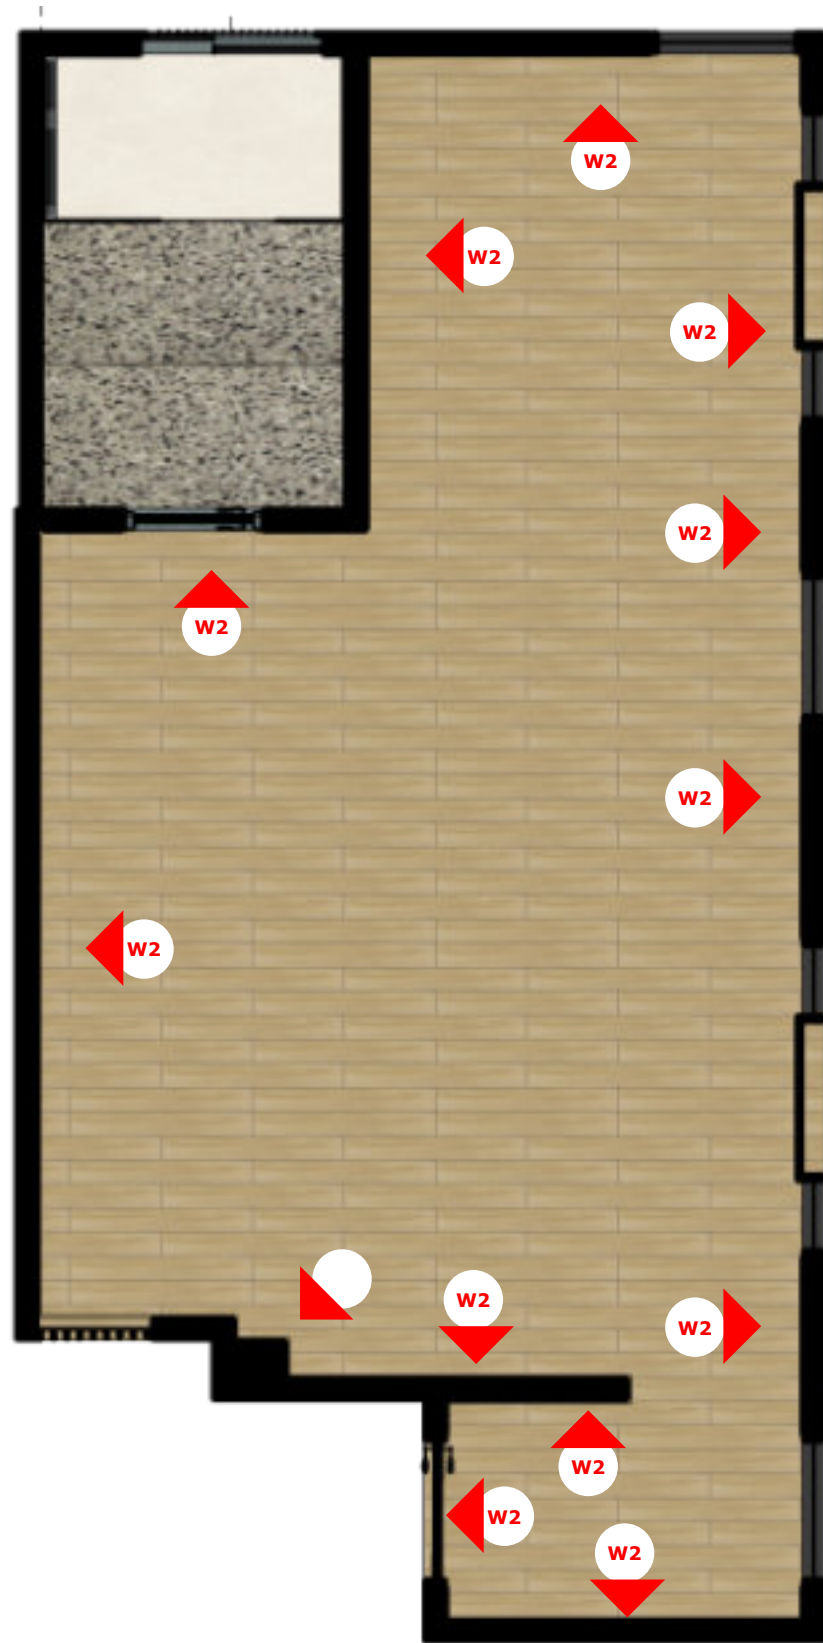

DENAH POLA LANTAI 2
1:50

DENAH POLA LANTAI 2
1:20

NAMA PROYEK	
ER VILLA, TANAHLOT,BALI INDONESIA	
DIPERIKSA	TTD
MENGETAHUI	TTD
NAMA GAMBAR	
LT 2 BEDROOM 2	
SKALA	KODE
KETERANGAN GAMBAR	
CATATAN REVISI	
ARSITEK	
REVISI KE	
DWA+ ARCHITECTS	
July 31, 2026	158



DENAH PLAFON LT 1
SKALA 1:100

NAMA PROYEK	
ER VILLA, TANAHLOT,BALI INDONESIA	
DIPERIKSA	TTD
MENGETAHUI	TTD
NAMA GAMBAR	
DENAH PLAFON LT 1	
SKALA	KODE
KETERANGAN GAMBAR	
CATATAN REVISI	
ARSITEK	
REVISI KE	
DWA+ ARCHITECTS	
August 3, 2026	159



DENAH PLAFON LT 2
SKALA 1:100

NAMA PROYEK	
ER VILLA, TANAHLOT,BALI INDONESIA	
DIPERIKSA	TTD
MENGETAHUI	TTD
NAMA GAMBAR	
DENAH PLAFON LT 2	
SKALA	KODE
KETERANGAN GAMBAR	
CATATAN REVISI	
ARSITEK	
REVISI KE	
DWA+ ARCHITECTS	
August 3, 2026	1550




-  Lampu LED
-  LED Strip
-  Lampu Dinding
-  Up light
-  LED Under Pool
-  Recessed light
-  Lampu Gantung
-  UP Light
-  Inground Light Type A (Tanpa Penutup)
-  Inground Light Type B (Dengan Penutup)

NAMA PROYEK	
ER VILLA, TANAHLOT,BALI INDONESIA	
DIPERIKSA	TTD
MENGETAHUI	TTD
NAMA GAMBAR	
Sistem Elektrikal (Parsial)	
SKALA	KODE
KETERANGAN GAMBAR	
CATATAN REVISI	
ARSITEK	
REVISI KE	
	
August 4, 2026	161



- Lampu LED
- LED Strip
- Lampu Dinding
- Up light
- LED Under Pool
- Recessed light
- Lampu Gantung
- UP Light
- Inground Light Type A (Tanpa Penutup)
- Inground Light Type B (Dengan Penutup)

NAMA PROYEK	
ER VILLA, TANAHLOT,BALI INDONESIA	
DIPERIKSA	TTD
MENGETAHUI	TTD
NAMA GAMBAR	
Sistem Elektrikal Parsial	
SKALA	KODE
KETERANGAN GAMBAR	
CATATAN REVISI	
ARSITEK	
REVISI KE	
August 4, 2026	162

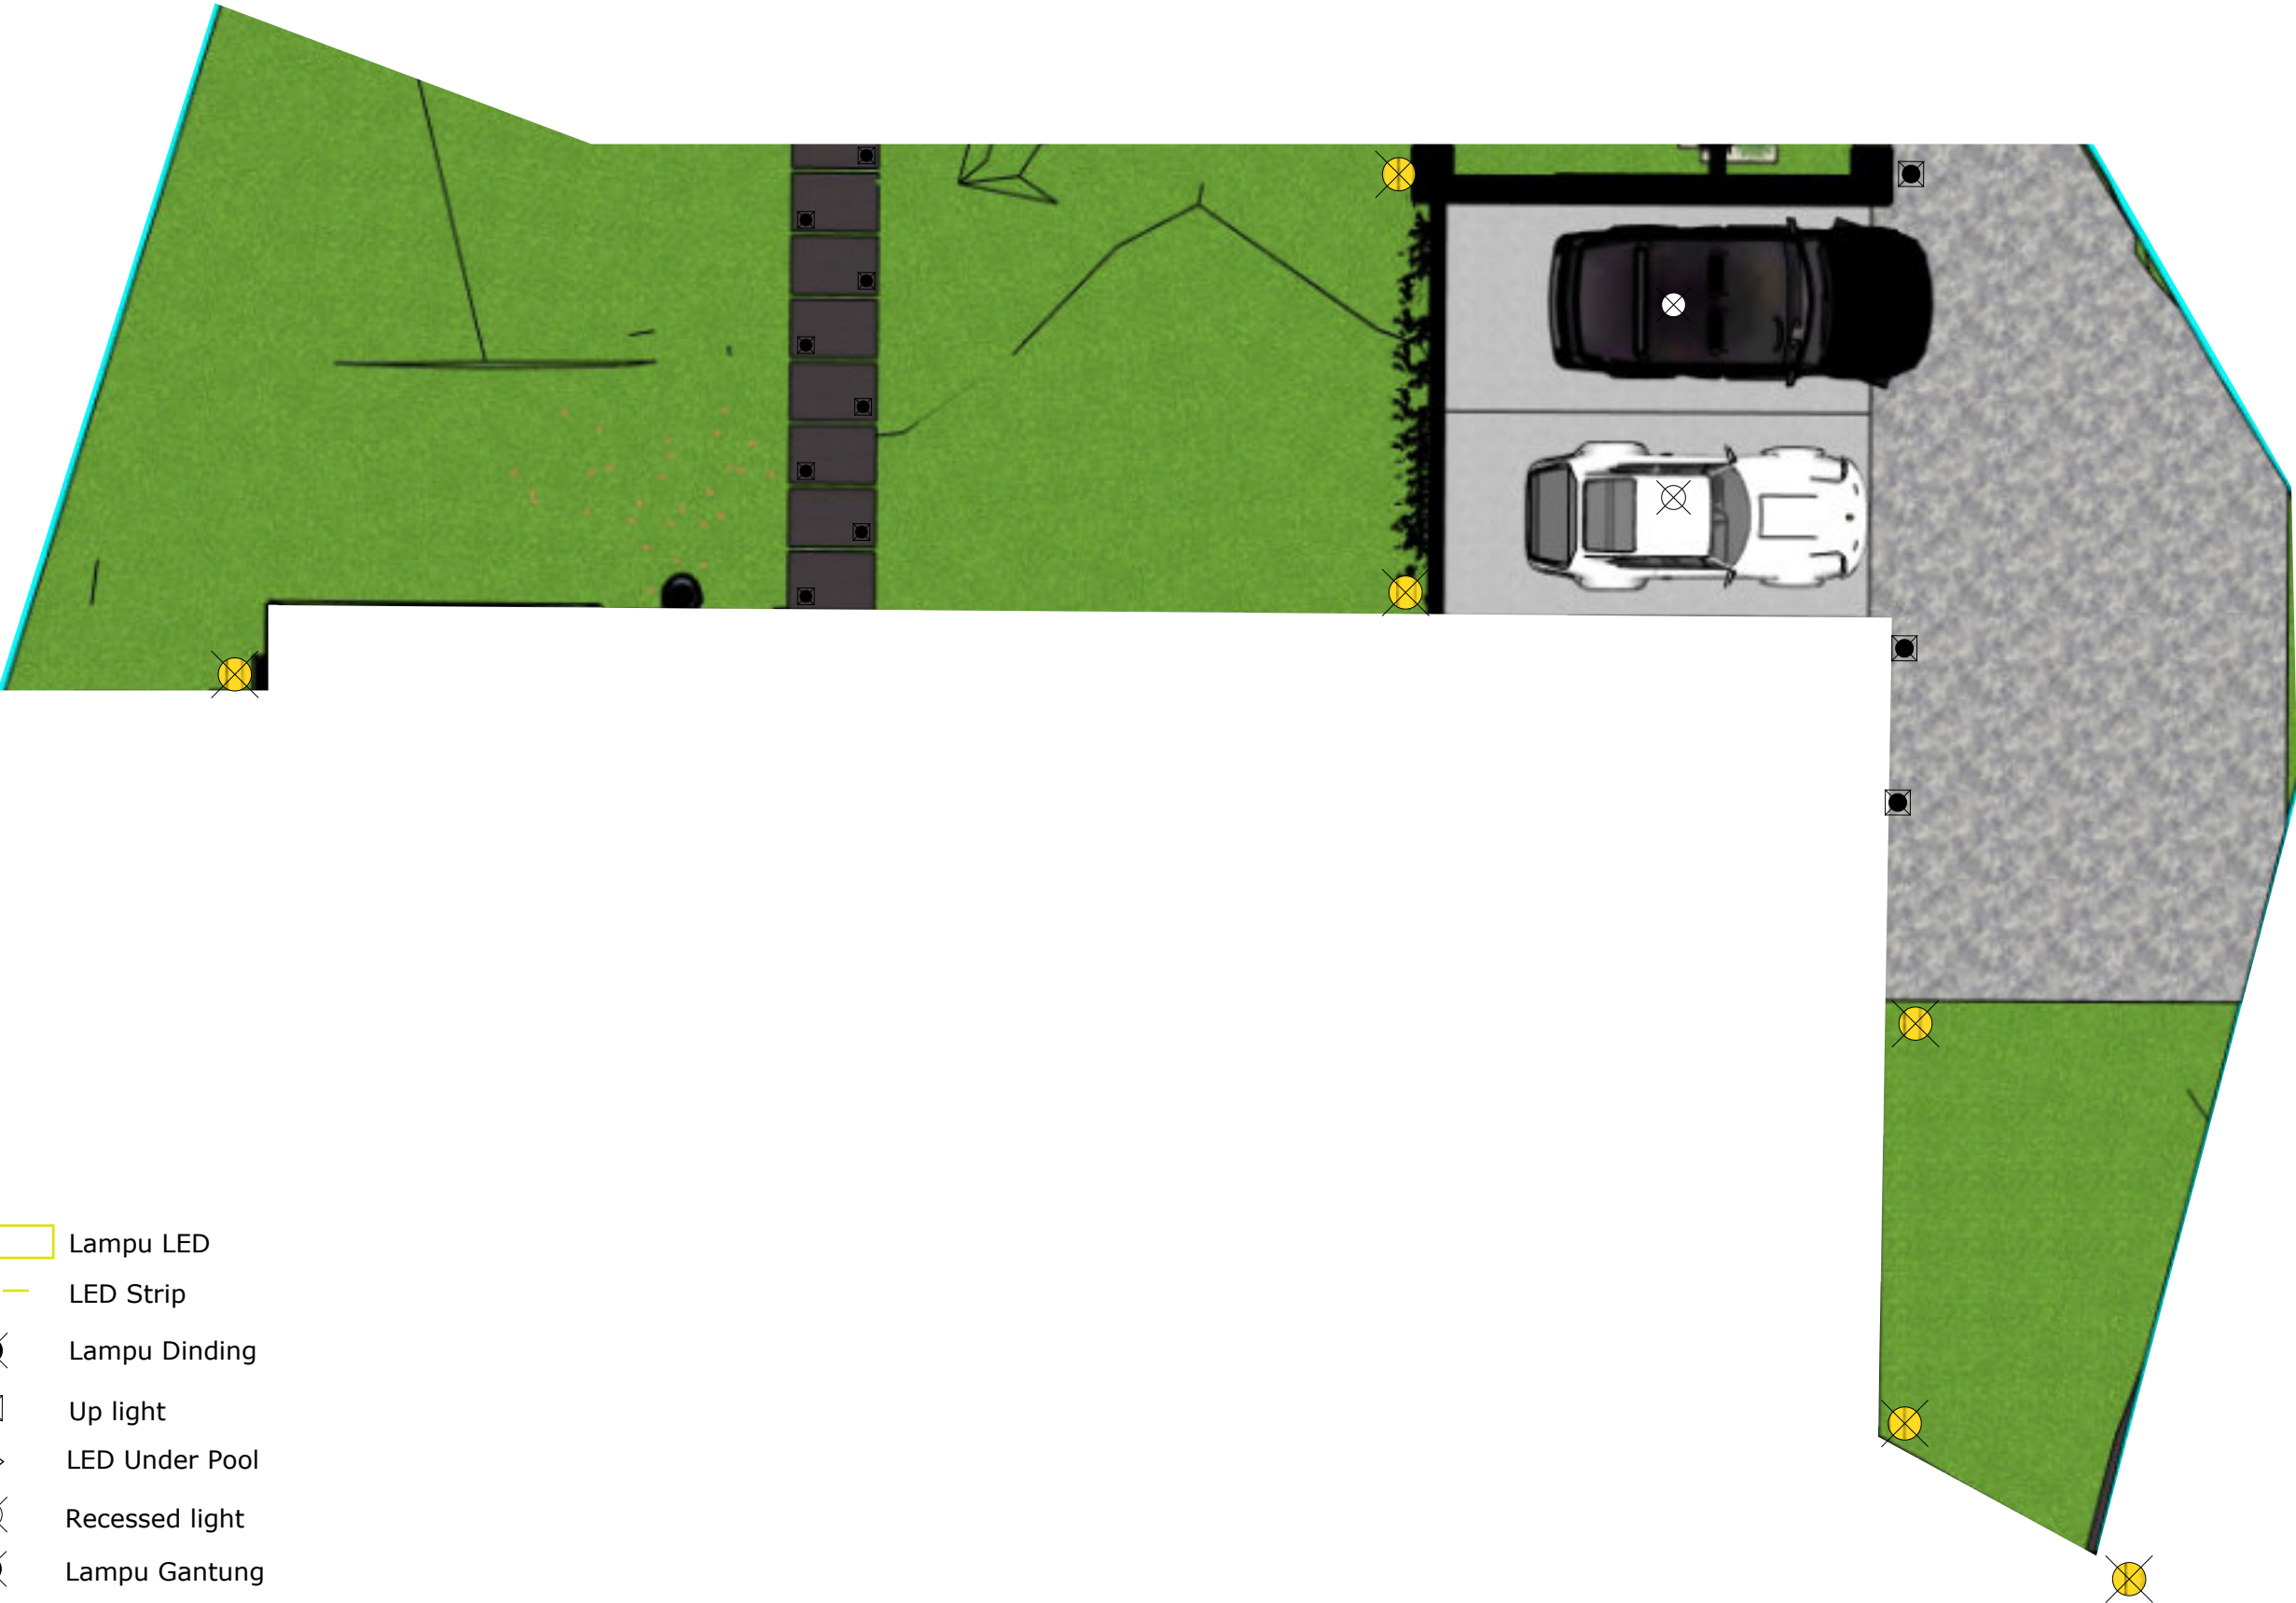

-  Lampu LED
-  LED Strip
-  Lampu Dinding
-  Up light
-  LED Under Pool
-  Recessed light
-  Lampu Gantung
-  UP Light
-  Inground Light Type A (Tanpa Penutup)
-  Inground Light Type B (Dengan Penutup)

NAMA PROYEK	
ER VILLA, TANAHLOT,BALI INDONESIA	
DIPERIKSA	TTD
MENGETAHUI	TTD
NAMA GAMBAR	
Sistem Elektrikal Parsial	
SKALA	KODE
KETERANGAN GAMBAR	
CATATAN REVISI	
ARSITEK	
REVISI KE	
	
August 4, 2026	163



-  Lampu LED
-  LED Strip
-  Lampu Dinding
-  Up light
-  LED Under Pool
-  Recessed light
-  Lampu Gantung
-  UP Light
-  Inground Light Type A (Tanpa Penutup)
-  Inground Light Type B (Dengan Penutup)


NAMA PROYEK	
ER VILLA, TANAHLOT,BALI INDONESIA	
DIPERIKSA	TTD
MENGETAHUI	TTD
NAMA GAMBAR	
Sistem Elektrikal Parsial	
SKALA	KODE
KETERANGAN GAMBAR	
CATATAN REVISI	
ARSITEK	
REVISI KE	
	
August 4, 2026	164



- Lampu Chandelier
- Lampu Dinding
- LED Strip
- Recessed light
- Lampu Gantung
- Lampu Downlight
- Saklar Ganda
- Stop Kontak
- UP Light
- Inground Light Type A (Tanpa Penutup)
- Inground Light Type B (Dengan Penutup)

DENAH LT 1 ELECTRICAL
SKALA 1:100

NAMA PROYEK	
ER VILLA, TANAHLOT,BALI INDONESIA	
DIPERIKSA	TTD
MENGETAHUI	TTD
NAMA GAMBAR	
Instalasi Elektrikal Lt.1	
SKALA	KODE
KETERANGAN GAMBAR	
CATATAN REVISI	
ARSITEK	
REVISI KE	
DWA+ ARCHITECTS	
August 4, 2026	165

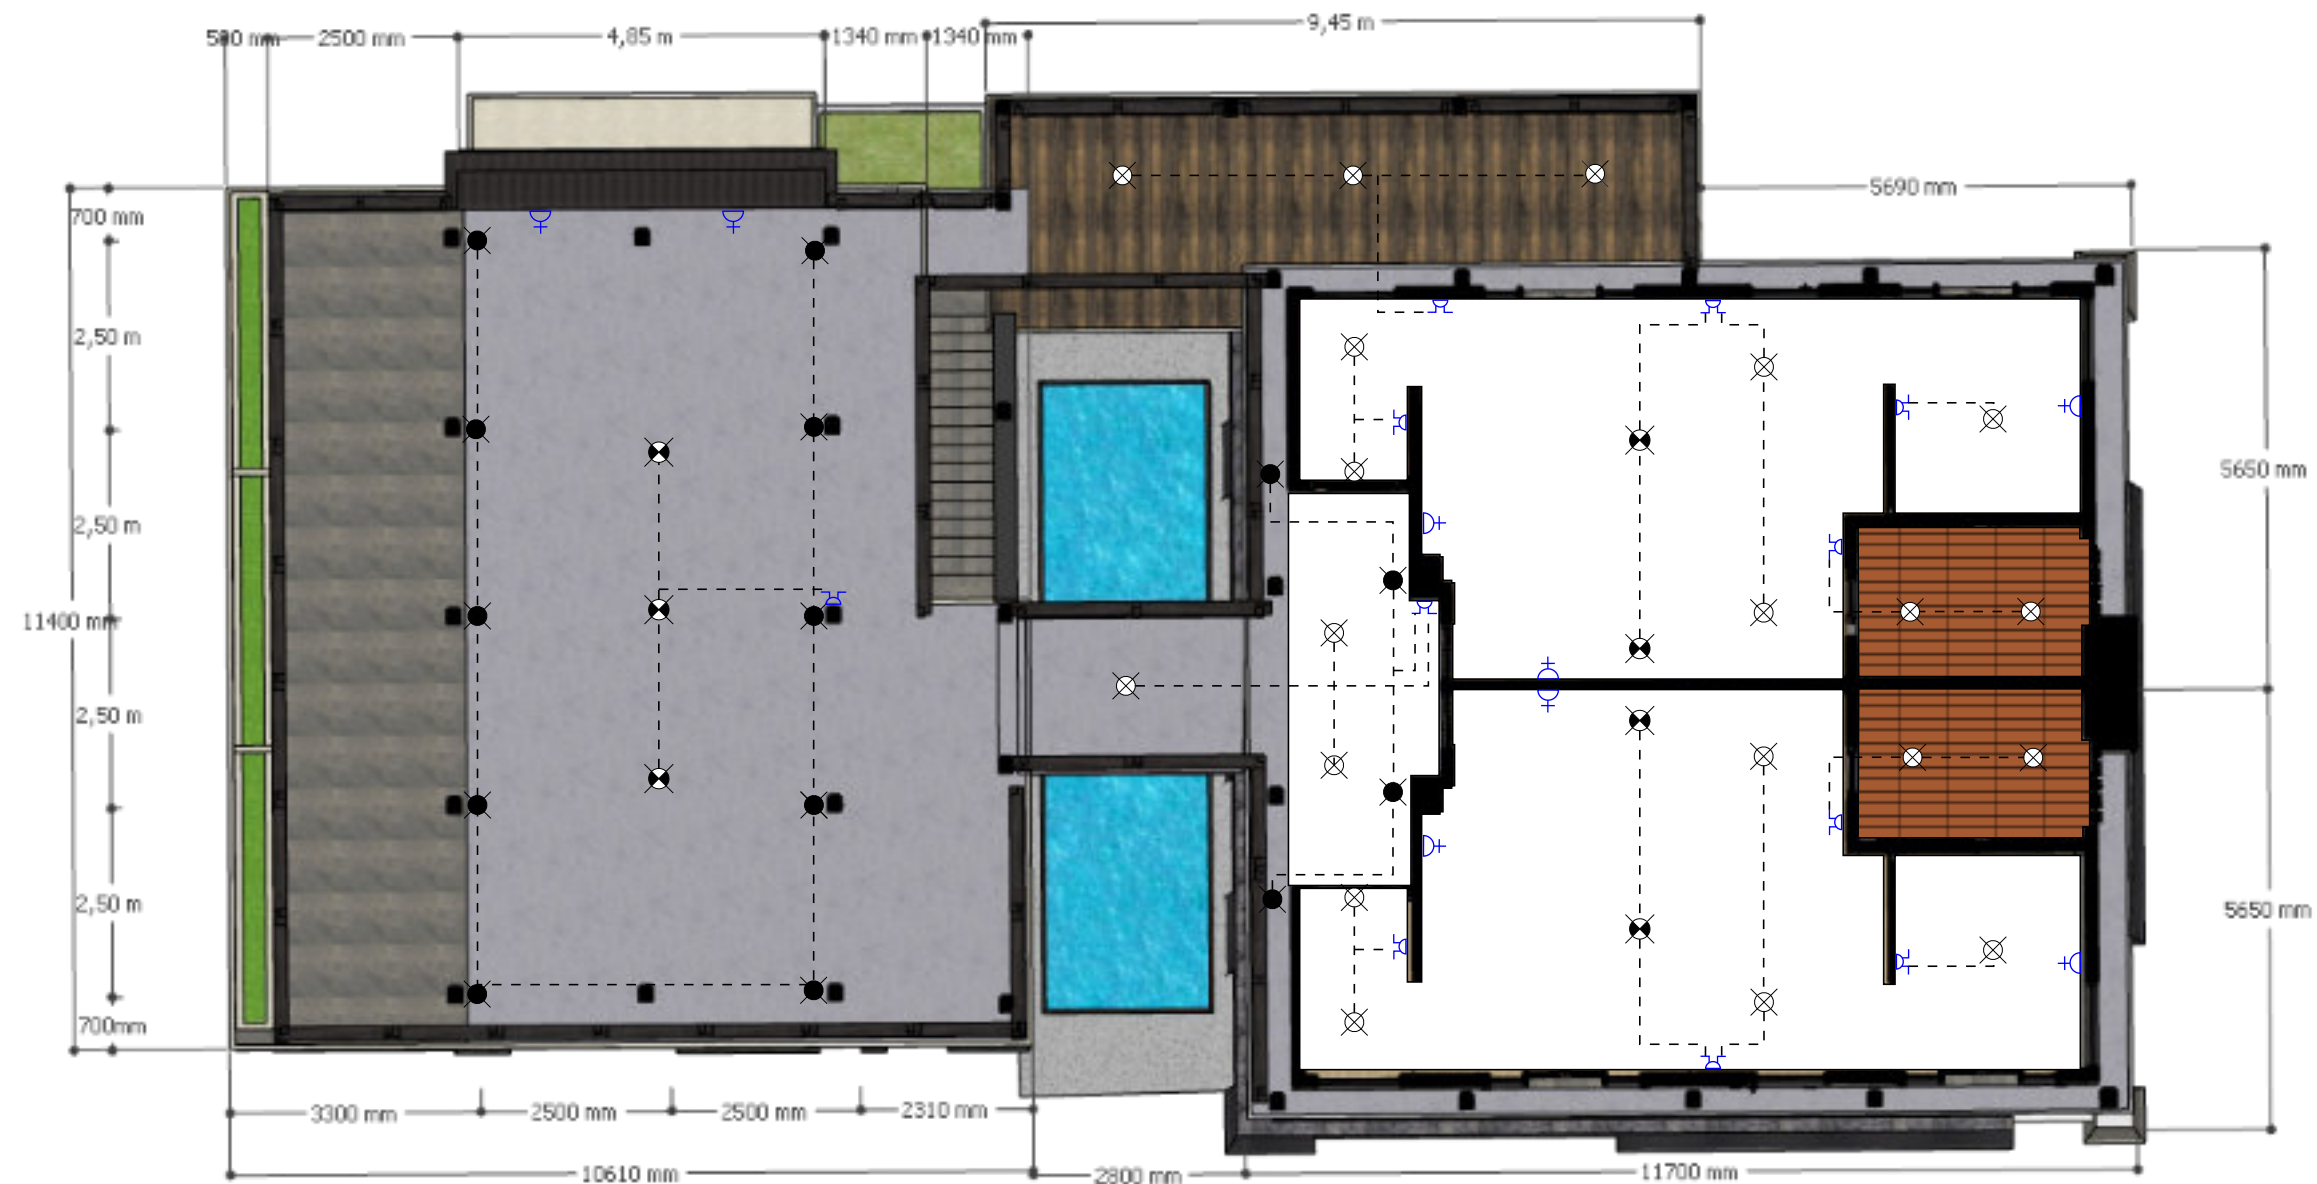

- | | | | |
|--|------------------|--|--|
| | Lampu Chandelier | | UP Light |
| | Lampu Dinding | | Inground Light Type A (Tanpa Penutup) |
| | LED Strip | | Inground Light Type B (Dengan Penutup) |
| | Recessed light | | Saklar Ganda |
| | Lampu Gantung | | Stop Kontak |
| | Lampu Downlight | | |

DENAH LT 2 ELECTRICAL
 SKALA 1:100

NAMA PROYEK	
ER VILLA, TANAHLOT,BALI INDONESIA	
DIPERIKSA	TTD
MENGETAHUI	TTD
NAMA GAMBAR	
Instalasi Elektrikal Lt. 2	
SKALA	KODE
KETERANGAN GAMBAR	
CATATAN REVISI	
ARSITEK	
REVISI KE	
August 4, 2026	166




NAMA PROYEK ER VILLA, TANAHLOT,BALI INDONESIA	
DIPERIKSA	TTD
MENGETAHUI	TTD
NAMA GAMBAR INSTALASI Mekanikal LT.1	
SKALA	KODE
KETERANGAN GAMBAR	
CATATAN REVISI	
ARSITEK	
REVISI KE	
August 4, 2026	167



- AC INDOOR AC Indoor
- AC OUTDOOR AC Outdoor

DENAH LT 2 AC
SKALA 1:100

NAMA PROYEK	
ER VILLA, TANAHLOT,BALI INDONESIA	
DIPERIKSA	TTD
MENGETAHUI	TTD
NAMA GAMBAR	
INSTALASI Mekanikal LT.2	
SKALA	KODE
KETERANGAN GAMBAR	
CATATAN REVISI	
ARSITEK	
REVISI KE	
DWA+ ARCHITECTS	
August 4, 2026	168

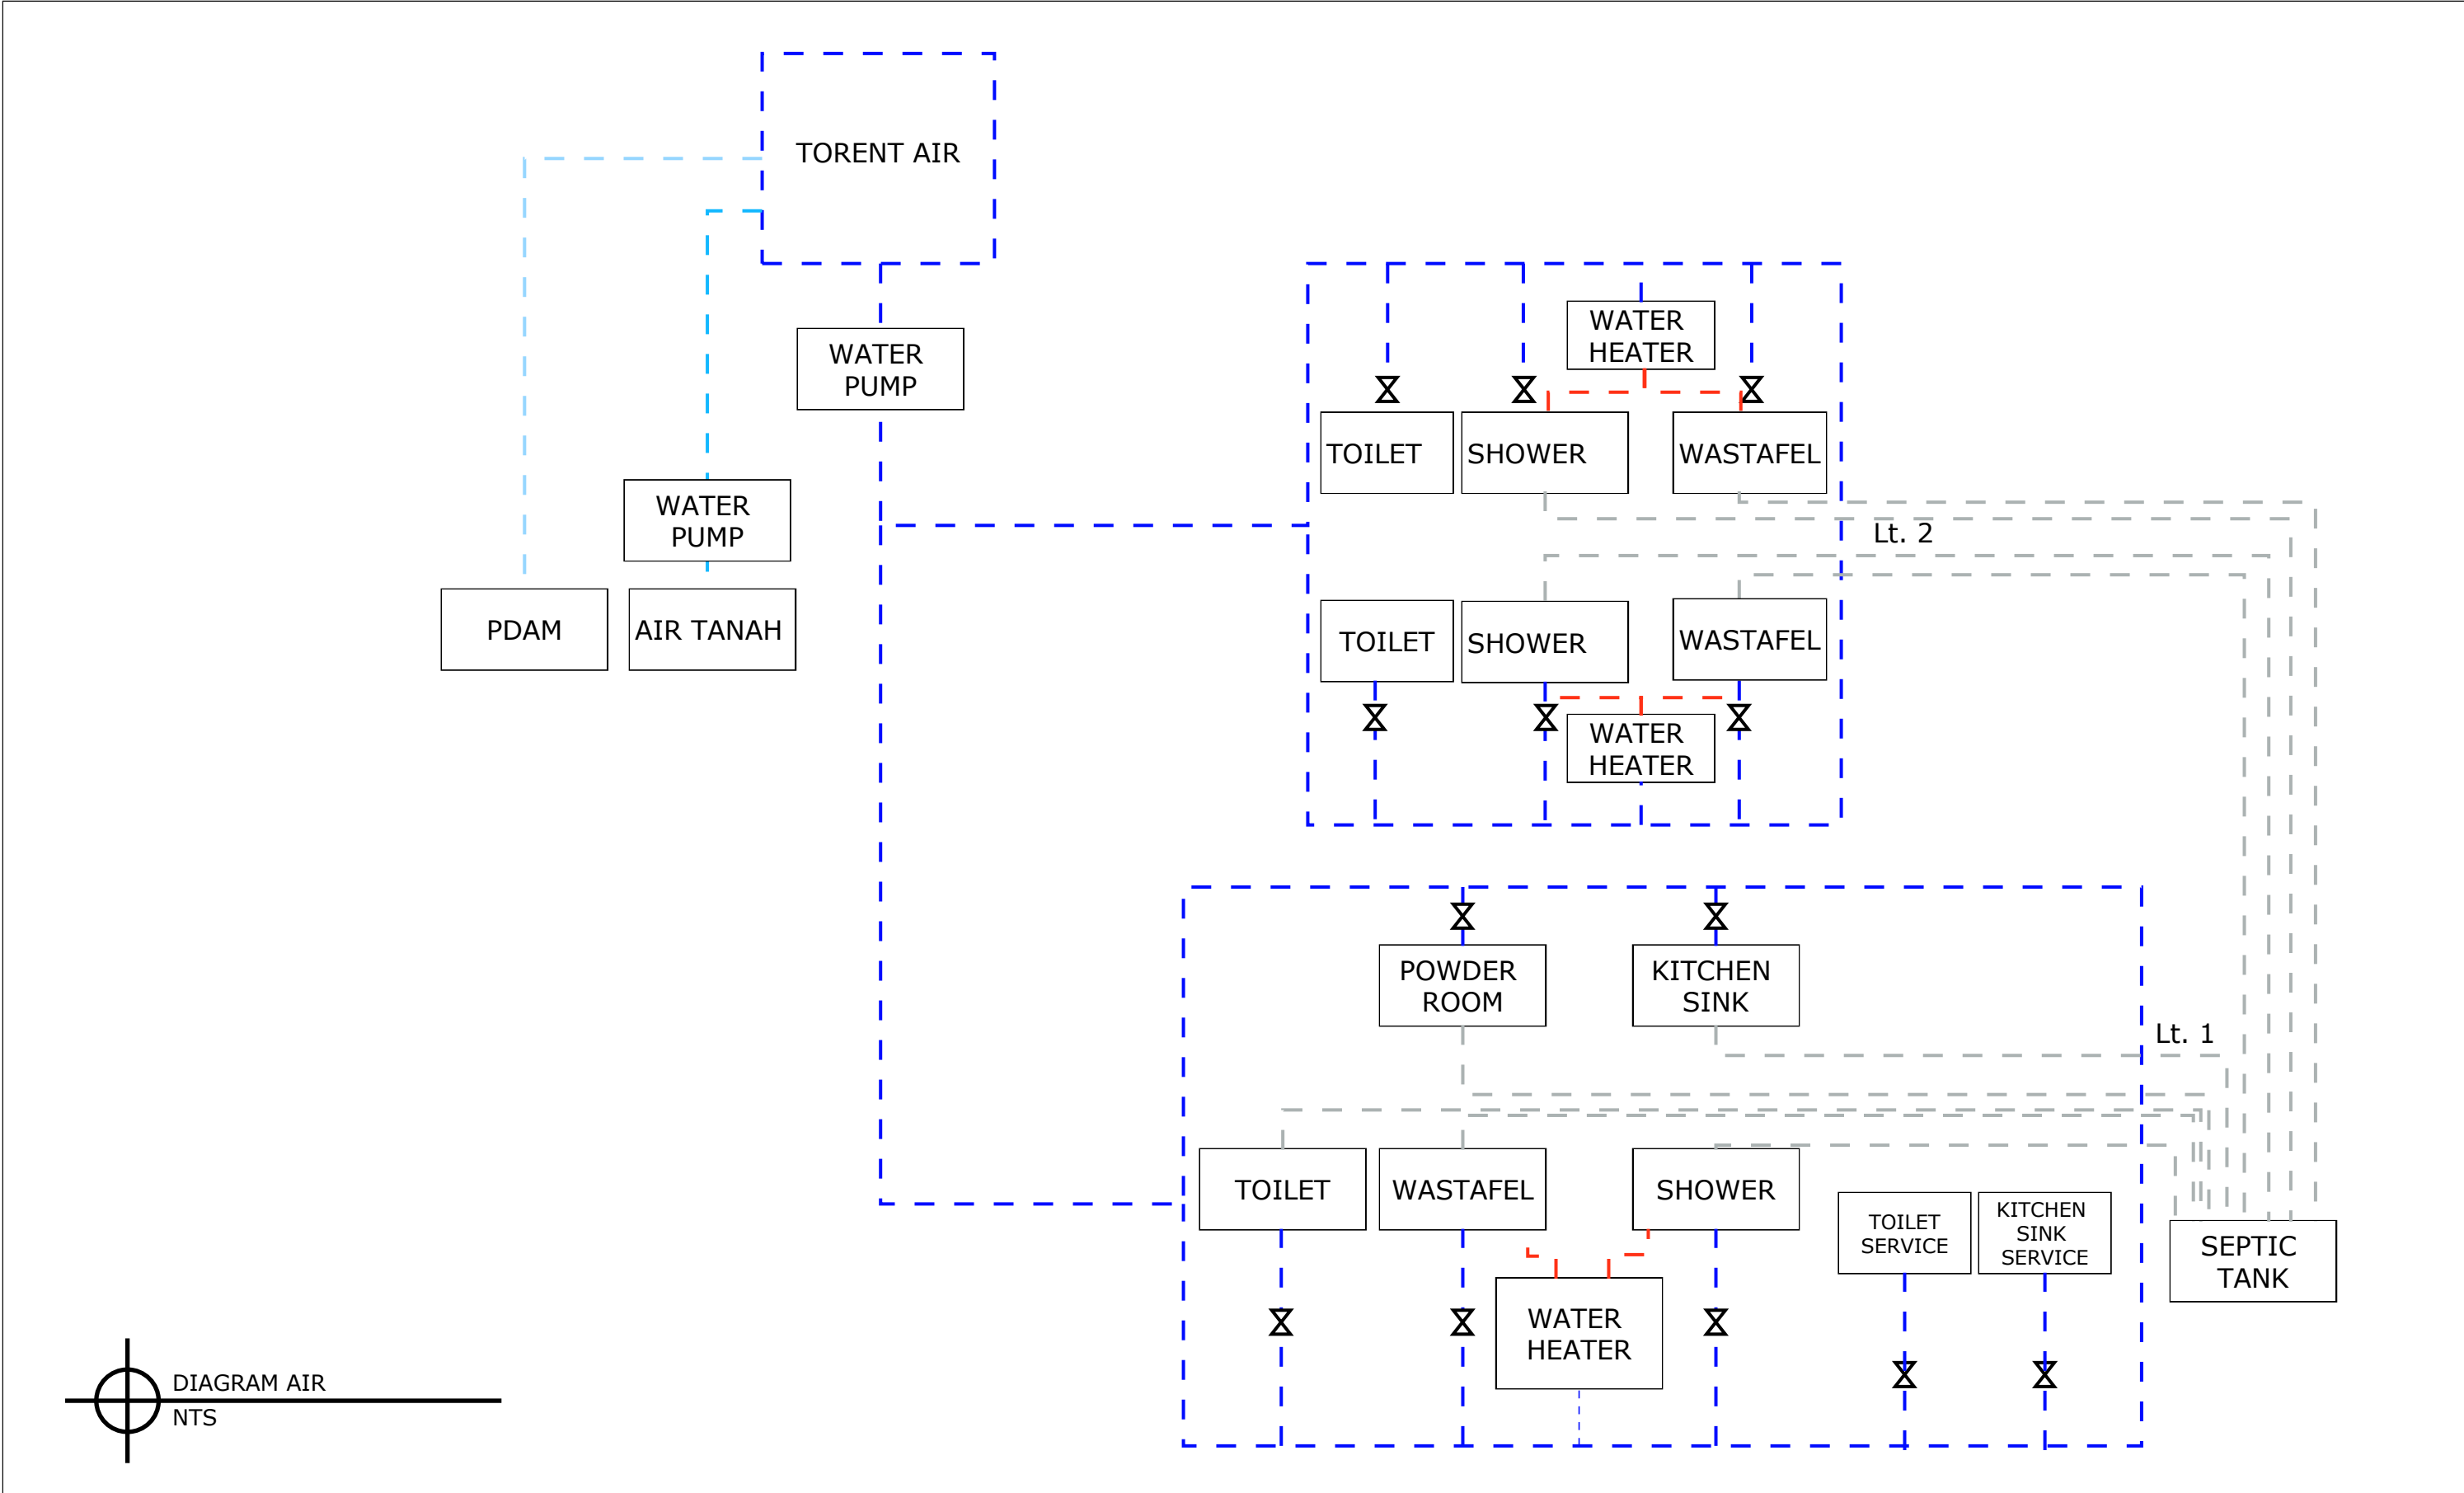

NAMA PROYEK		DIPERIKSA	TTD	NAMA GAMBAR		KETERANGAN GAMBAR	CATATAN REVISI		ARSITEK		
ER VILLA, TANAHLOT,BALI INDONESIA				DIAGRAM AIR BERSIH							
		MENGETAHUI	TTD	SKALA	KODE				REVISI KE		
July 22, 2026		DESIGN DEVELOPMENT DETAIL ER VILLA, TANAH LOT									169




DENAH LT 1 PLUMBING
SKALA 1:100


NAMA PROYEK		DIPERIKSA	TTD	NAMA GAMBAR		KETERANGAN GAMBAR	CATATAN REVISI		ARSITEK		
ER VILLA, TANAHLOT,BALI INDONESIA				DENAH LT. 1 AIR BERSIH							
		MENGETAHUI	TTD	SKALA	KODE				REVISI KE		
July 24, 2026		DESIGN DEVELOPMENT DETAIL ER VILLA, TANAH LOT									170




— JALUR AIR BERSIH
— JALUR AIR PANAS

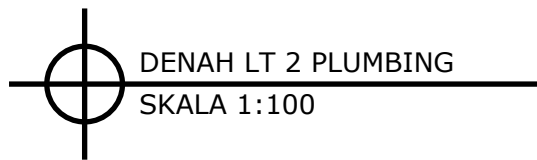


NAMA PROYEK		DIPERIKSA	TTD	NAMA GAMBAR		KETERANGAN GAMBAR	CATATAN REVISI		ARSITEK			
ER VILLA, TANAHLOT,BALI INDONESIA				DENAH LT. 2 AIR BERSIH								
		MENGETAHUI	TTD	SKALA	KODE				REVISI KE			
July 24, 2026		DESIGN DEVELOPMENT DETAIL ER VILLA, TANAH LOT										171

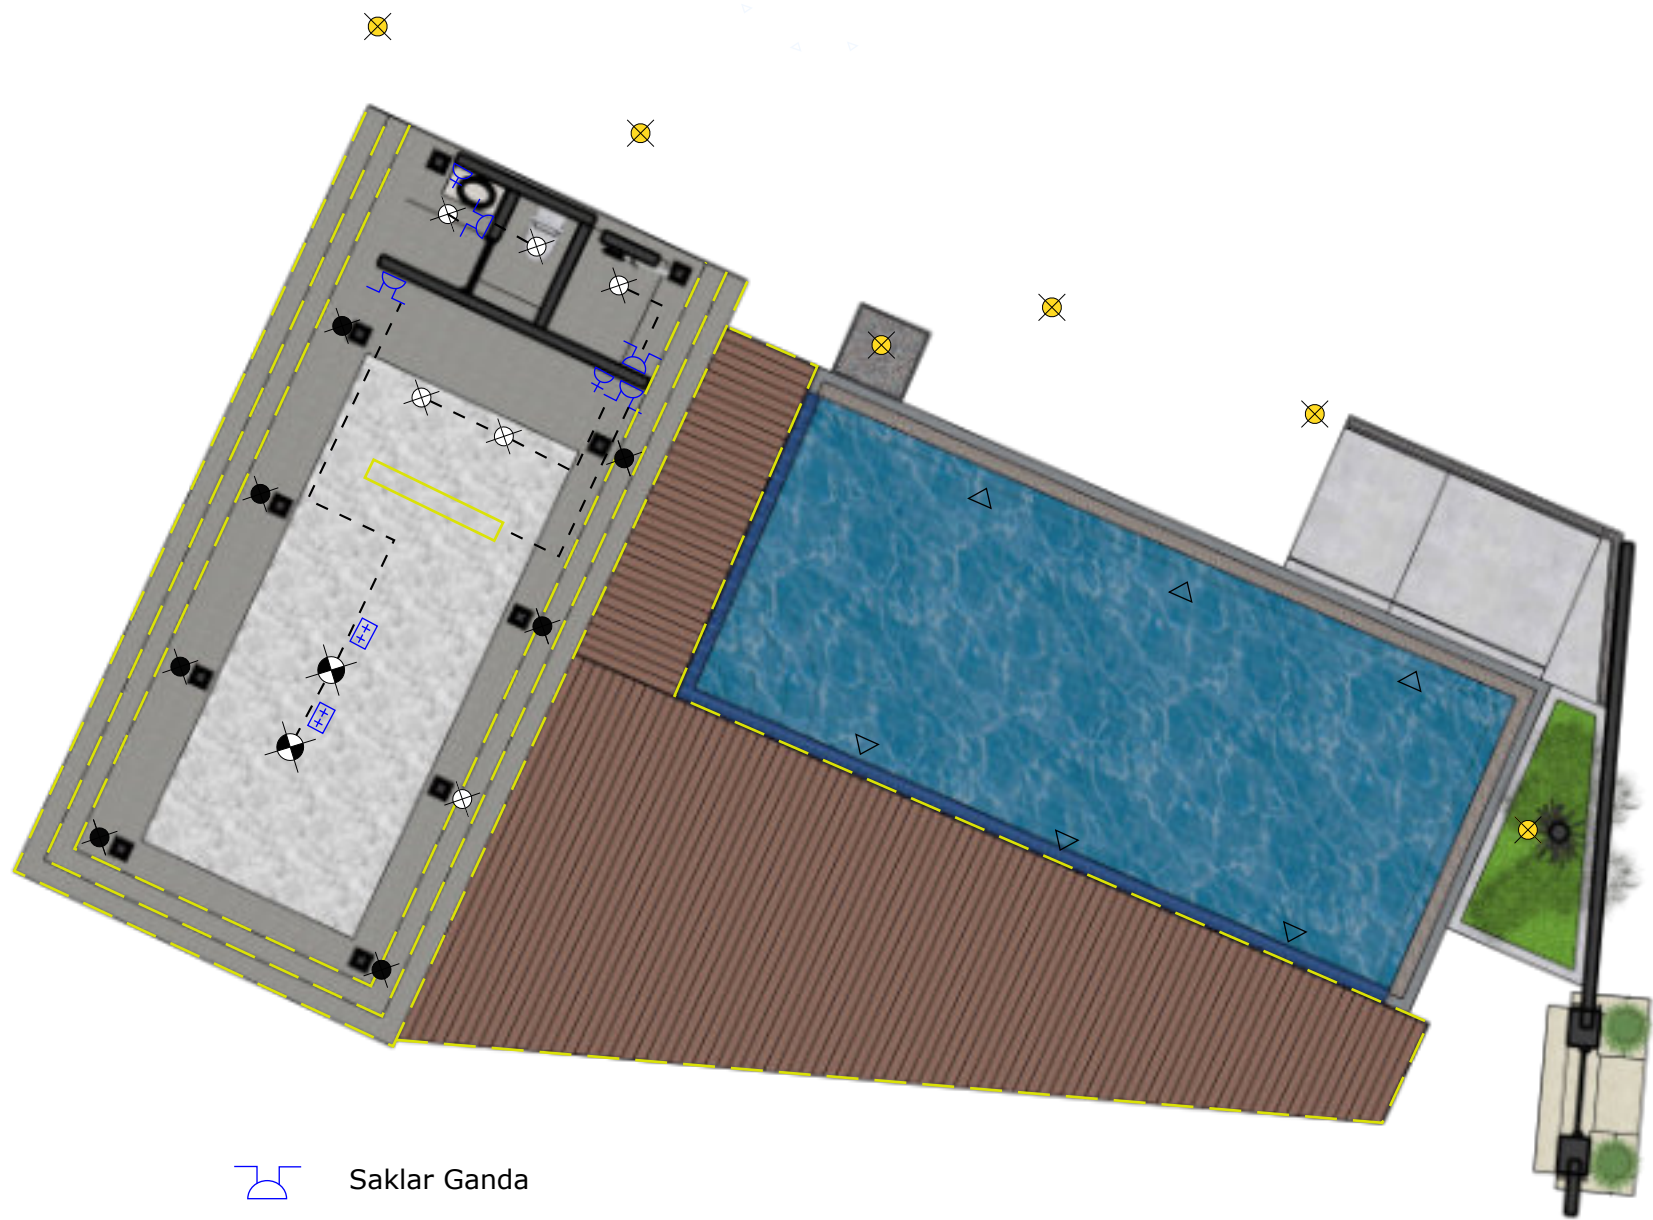


- | | | | |
|---|--|---|--------------|
|  | Lampu LED |  | Saklar Ganda |
|  | LED Strip |  | Stop Kontak |
|  | Lampu Dinding |  | Floor Socket |
|  | Up light | | |
|  | LED Under Pool | | |
|  | Recessed light | | |
|  | Lampu Gantung | | |
|  | UP Light | | |
|  | Inground Light Type A (Tanpa Penutup) | | |
|  | Inground Light Type B (Dengan Penutup) | | |

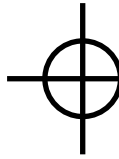 Sistem Elektrikal Kolam & Gazebo
SKALA 1:100

NAMA PROYEK	
ER VILLA, TANAHLOT,BALI INDONESIA	
DIPERIKSA	TTD
MENGETAHUI	TTD
NAMA GAMBAR	
Sistem Elektrikal Kolam & Gazebo	
SKALA	KODE
KETERANGAN GAMBAR	
CATATAN REVISI	
ARSITEK	
REVISI KE	
	
August 4, 2026	172

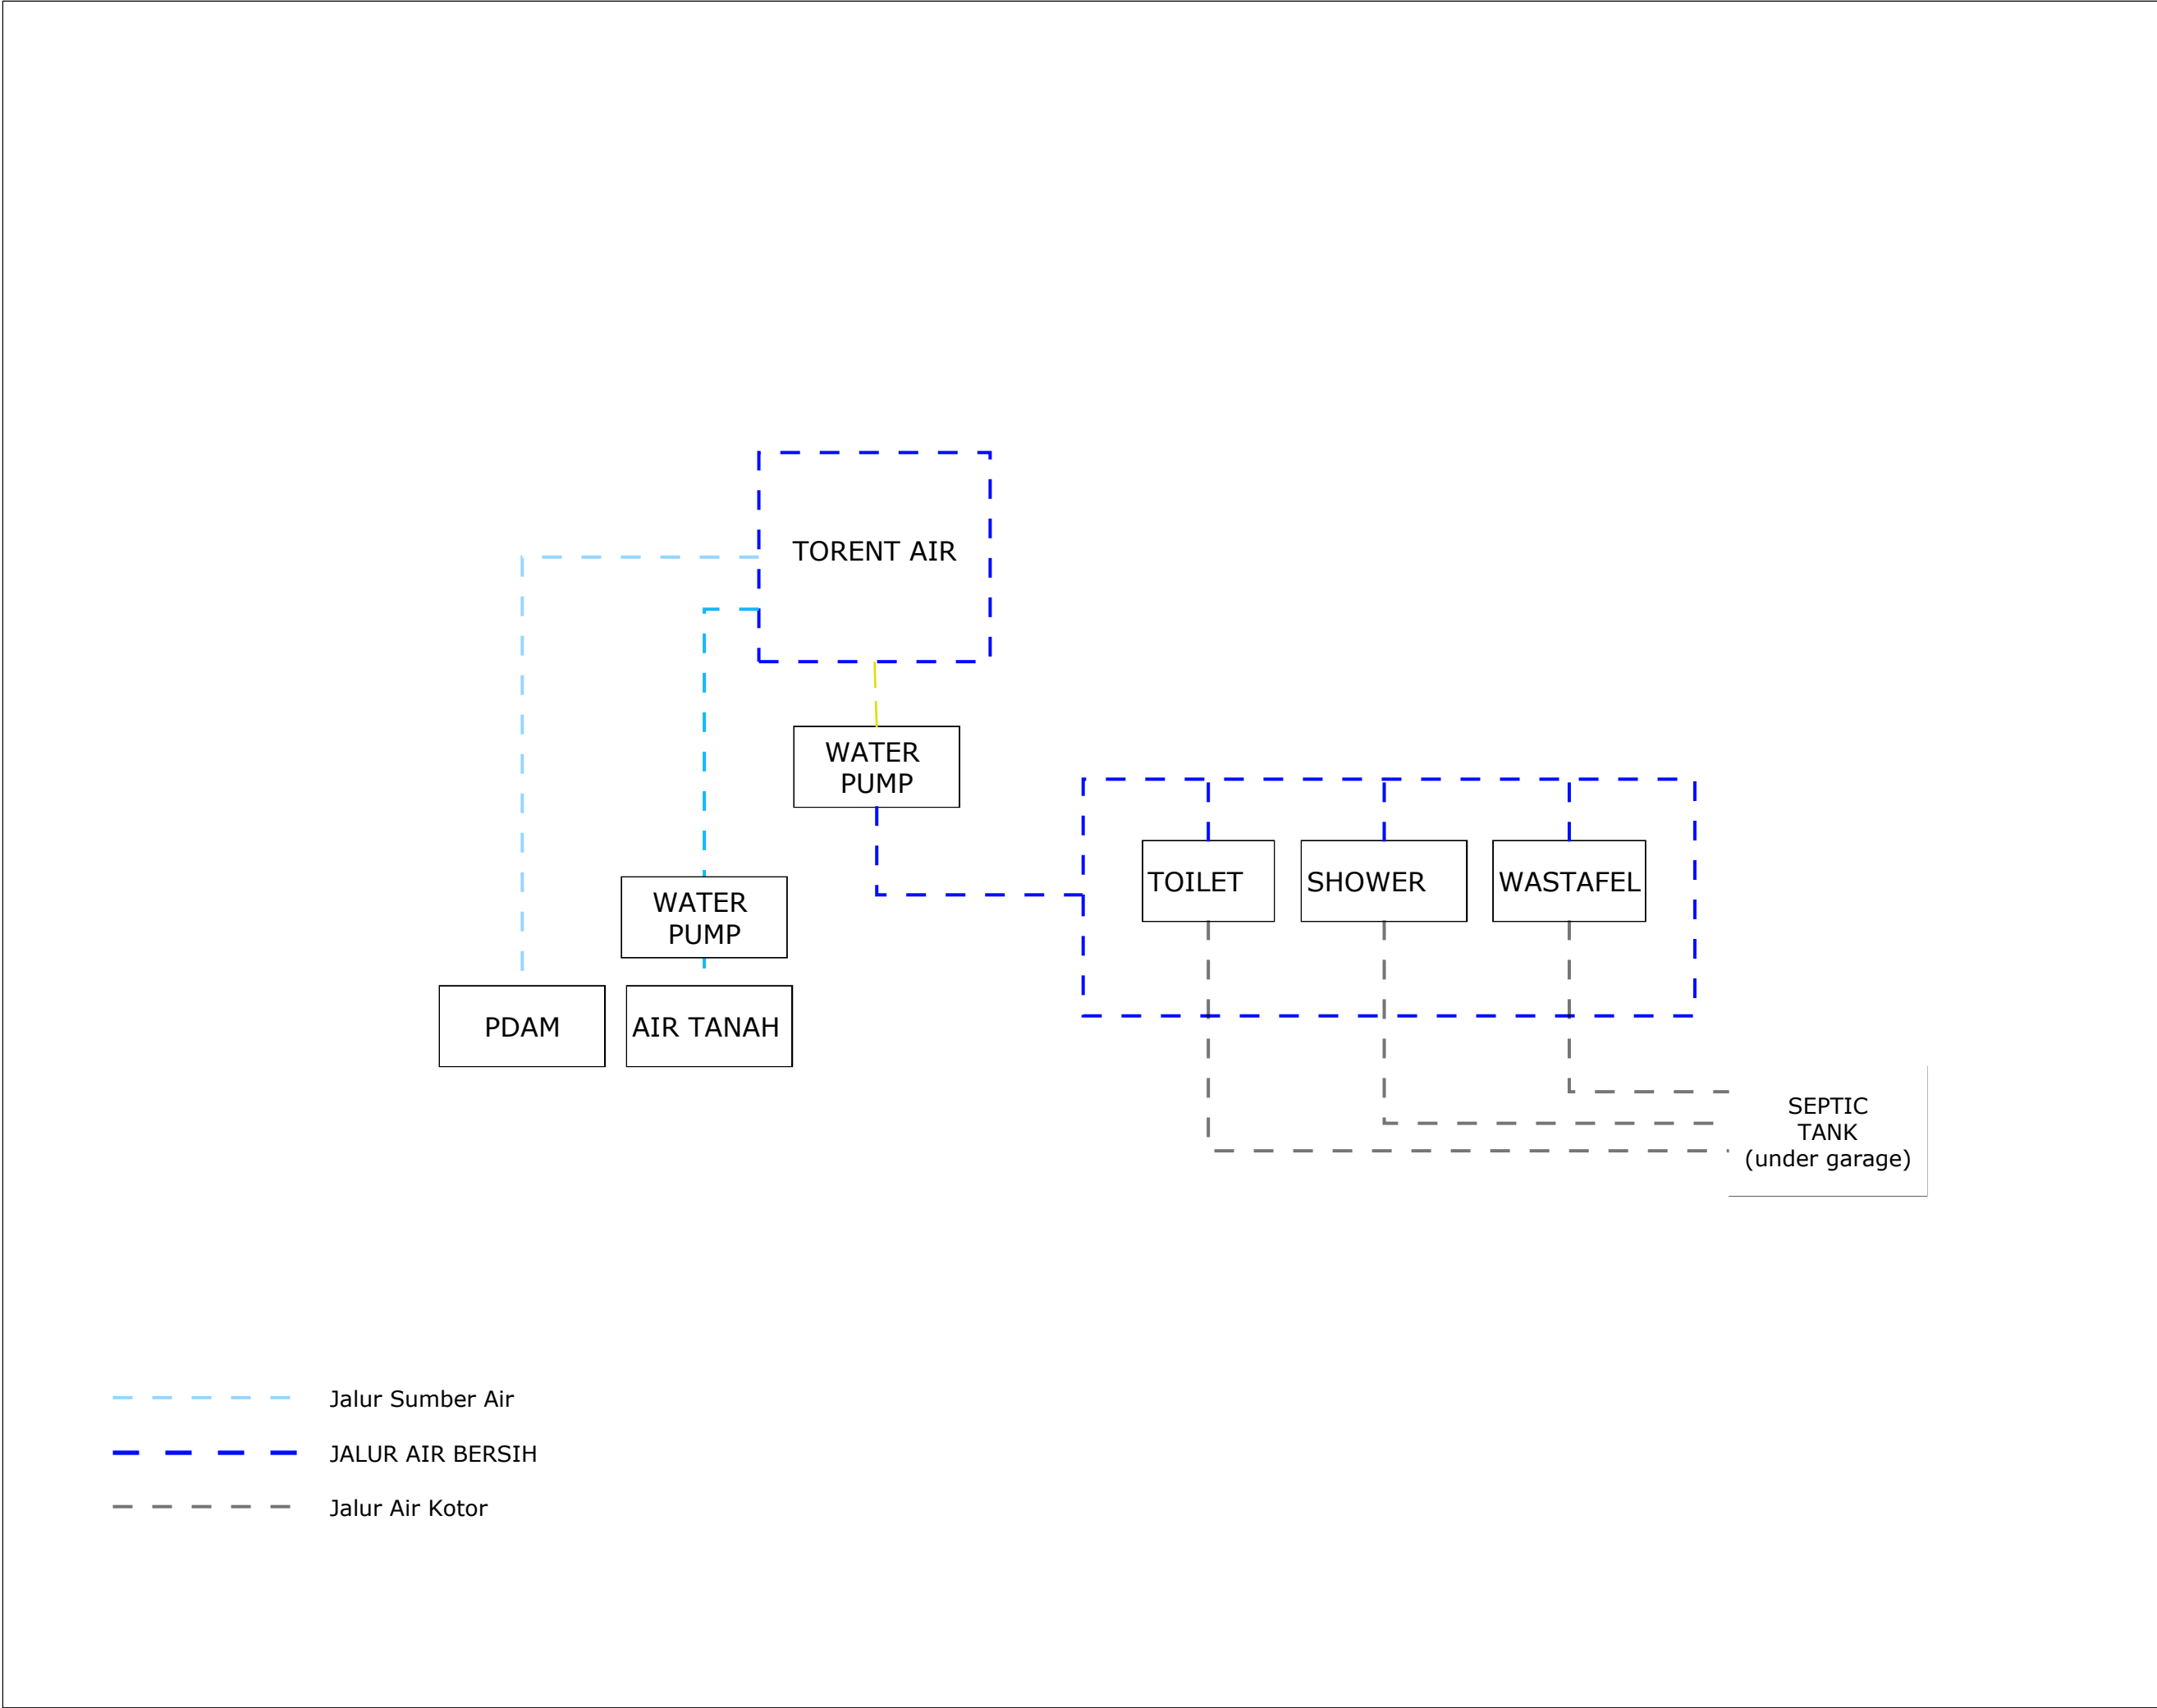


NAMA PROYEK	
ER VILLA, TANAHLOT,BALI INDONESIA	
DIPERIKSA	TTD
MENGETAHUI	TTD
NAMA GAMBAR	
Diagram Air	
SKALA	KODE
KETERANGAN GAMBAR	
CATATAN REVISI	
ARSITEK	
REVISI KE	
DWA+ ARCHITECTS	
August 4, 2026	173

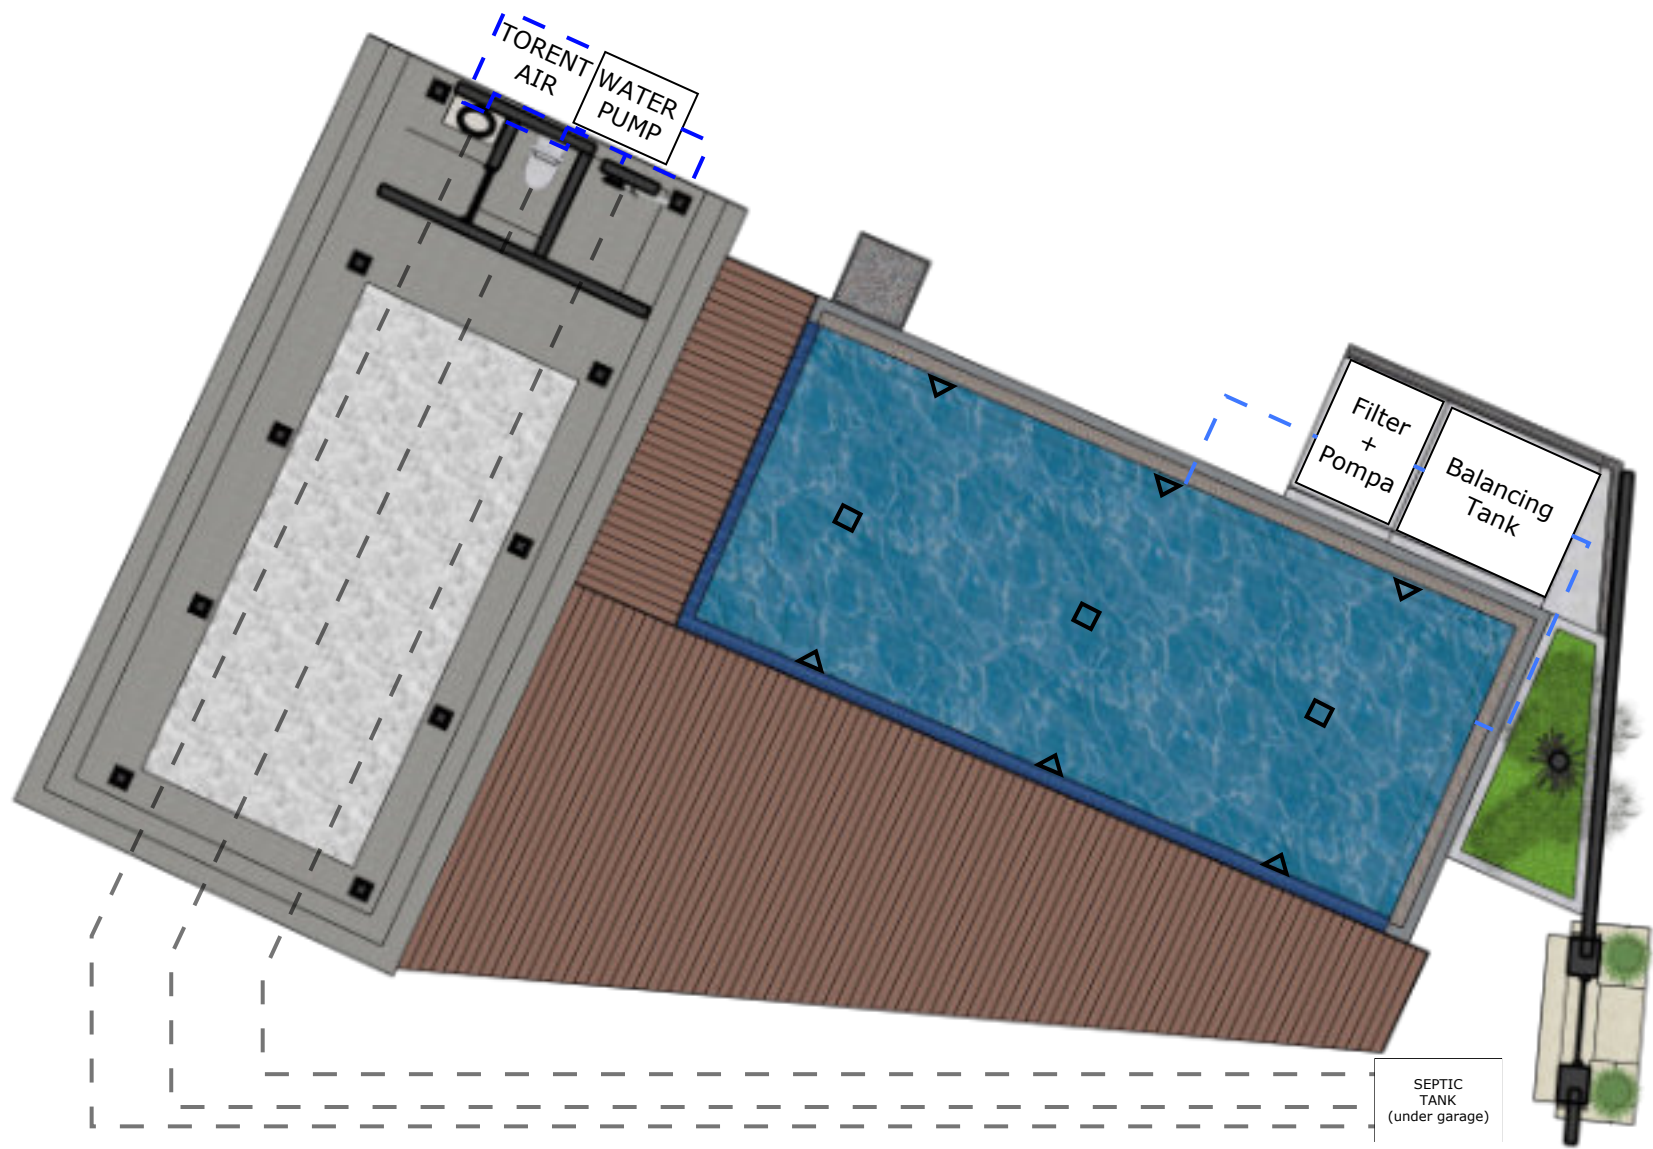


- - - - - Jalur Pemipaan Kolam
- - - - - Jalur Air Bersih
- - - - - Jalur Air Kotor
- ▶ Outlet Kolam Renang
- Inlet Kolam Renang

Sistem Plumbing Kolam & Gazebo
SKALA 1:100

NAMA PROYEK	
ER VILLA, TANAHLOT,BALI INDONESIA	
DIPERIKSA	TTD
MENGETAHUI	TTD
NAMA GAMBAR	
Sistem Plumbing Kolam & Gazebo	
SKALA	KODE
KETERANGAN GAMBAR	
CATATAN REVISI	
ARSITEK	
REVISI KE	
DWA+ ARCHITECTS	
August 4, 2026	174

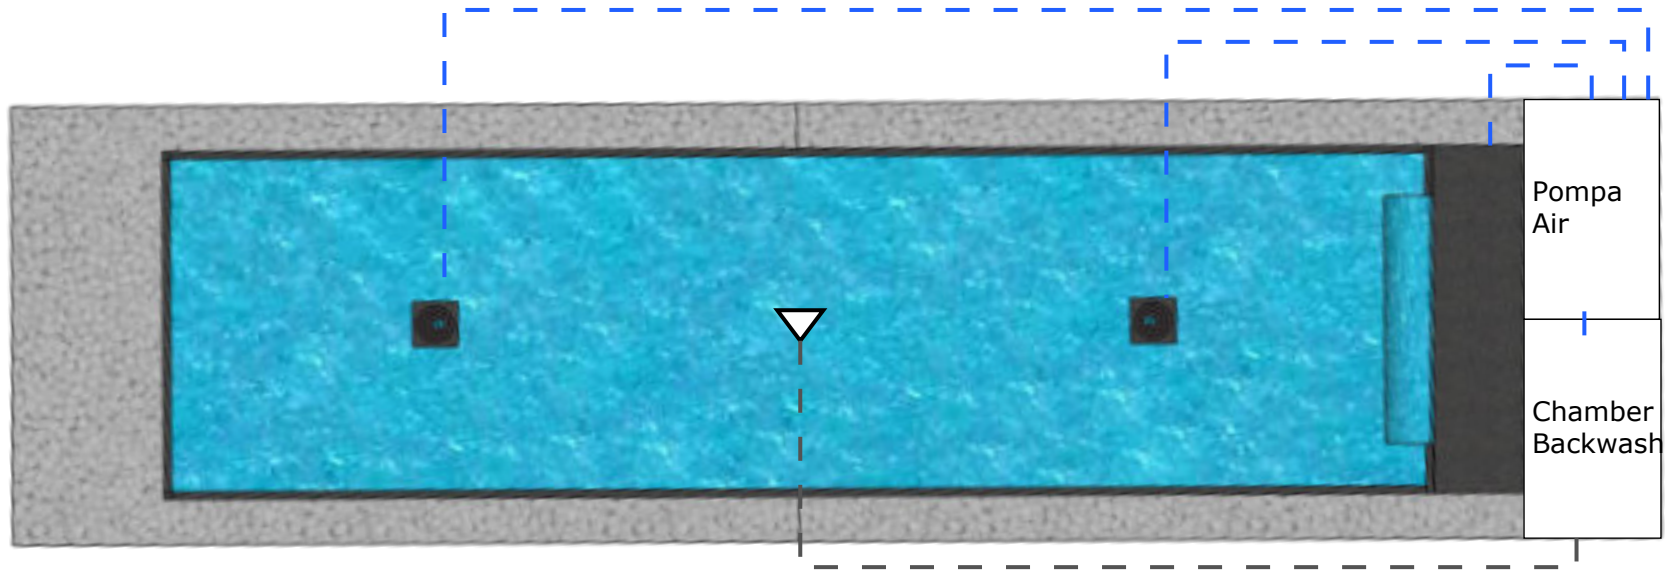

-  Bottom Drain
-  Air Bersih
-  Air Kotor

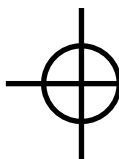

Sistem Air Kolam Ikan

SKALA 1:50

NAMA PROYEK	
ER VILLA, TANAHLOT,BALI INDONESIA	
DIPERIKSA	TTD
MENGETAHUI	TTD
NAMA GAMBAR	
Sistem Air Kolam Ikan	
SKALA	KODE
KETERANGAN GAMBAR	
CATATAN REVISI	
ARSITEK	
REVISI KE	
	
August 6, 2026	175

Lt. 1 List Gambar

SHEET NUMBER	SHEET NAME	KODE PINTU
Sheet 001	SAMPUL	-
Sheet 002	DRAWING LIST	-
Sheet 003	DENAH PINTU JENDELA LT.1 BANGUNAN UTAMA	-
Sheet 004	PINTU AKSES UTAMA	-
Sheet 005	PINTU POWDER ROOM	-
Sheet 006	PINTU AKSES AREA SERVICE	P1
Sheet 007	PINTU GUDANG	P2
Sheet 008	PINTU KAMAR UTAMA	P3
Sheet 009	PINTU RUANG KELUARGA	P3
Sheet 010	PINTU AREA OFFICE	P5
Sheet 011	PINTU AREA OFFICE	P5
Sheet 012	PINTU AREA OFFICE	P6
Sheet 013	PINTU AREA OFFICE	P8
Sheet 014	PINTU AREA KAMAR TIDUR UTAMA	P9
Sheet 015		
Sheet 016	PINTU AREA KAMAR TIDUR UTAMA	P10
Sheet 017		
Sheet 018	PINTU AREA MAKAN	P11
Sheet 019		
Sheet 020	PINTU TOILET KAMAR UTAMA	P11
Sheet 021		
Sheet 022	PINTU KAMAR TIDUR AREA SERVICE	P12
Sheet 023	PINTU KAMAR MANDI AREA SERVICE	P13
Sheet 024	JENDELA AKSES AREA SERVICE	P14
Sheet 025	JENDELA AREA KAMAR MANDI UTAMA	P15
Sheet 026	JENDELA AREA KAMAR MANDI UTAMA	P15
Sheet 027	JENDELA AREA AKSES MASUK	P16
Sheet 028	JENDELA AREA RUANG KELUARGA	J1
Sheet 029	JENDELA AREA MAKAN	J2
Sheet 030	JENDELA AREA KAMAR MANDI UTAMA	J3
Sheet 031	JENDELA AREA KAMAR MANDI UTAMA	J5

Lt. 1 List Gambar

SHEET NUMBER	SHEET NAME	KODE PINTU
Sheet 032	JENDELA AREA KAMAR TIDUR SERVICE	J6
Sheet 033	JENDELA AREA DAPUR SERVICE	J6
Sheet 034	DENAH PINTU JENDELA LT.1 AREA KOLAM	J7
Sheet 035	PINTU KAMAR MANDI GAZEBO	J7
Sheet 036	PINTU AKSES KOLAM RENANG	J8

Lt. 2 List Gambar


SHEET NUMBER	SHEET NAME	KODE PINTU
Sheet 037	DENAH PINTU JENDELA LT.2 BANGUNAN UTAMA	J9
Sheet 038	PINTU KAMAR ANAK	P4
Sheet 039	PINTU KAMAR ANAK (MIRROR)	P4'
Sheet 040	PINTU KAMAR MANDI ANAK	P5
Sheet 041	PINTU KAMAR MANDI ANAK (MIRROR)	P5'
Sheet 042	PINTU AREA KAMAR MANDI ANAK	P7
Sheet 043	PINTU AREA KAMAR ANAK	P8
Sheet 044	JENDELA AREA KAMAR ANAK	J4

NAMA PROYEK		DIPERIKSA	TTD	NAMA GAMBAR		KETERANGAN GAMBAR	CATATAN REVISI		ARSITEK			
ER VILLA, TANAHLOT,BALI INDONESIA				LIST PINTU JENDELA								
		MENGETAHUI	TTD	SKALA	KODE							REVISI KE
June 27, 2026		DESIGN DEVELOPMENT DETAIL ER VILLA, TANAH LOT									176	








DENAH LT 1
SKALA 1:100


NAMA PROYEK		DIPERIKSA	TTD	NAMA GAMBAR		KETERANGAN GAMBAR	CATATAN REVISI		ARSITEK		
ER VILLA, TANAHLOT,BALI INDONESIA				DENAH PINTU JENDELA LT.1 BANGUNAN UTAMA							
		MENGETAHUI	TTD	SKALA	KODE				REVISI KE		
June 27, 2026		DESIGN DEVELOPMENT DETAIL ER VILLA, TANAH LOT									177

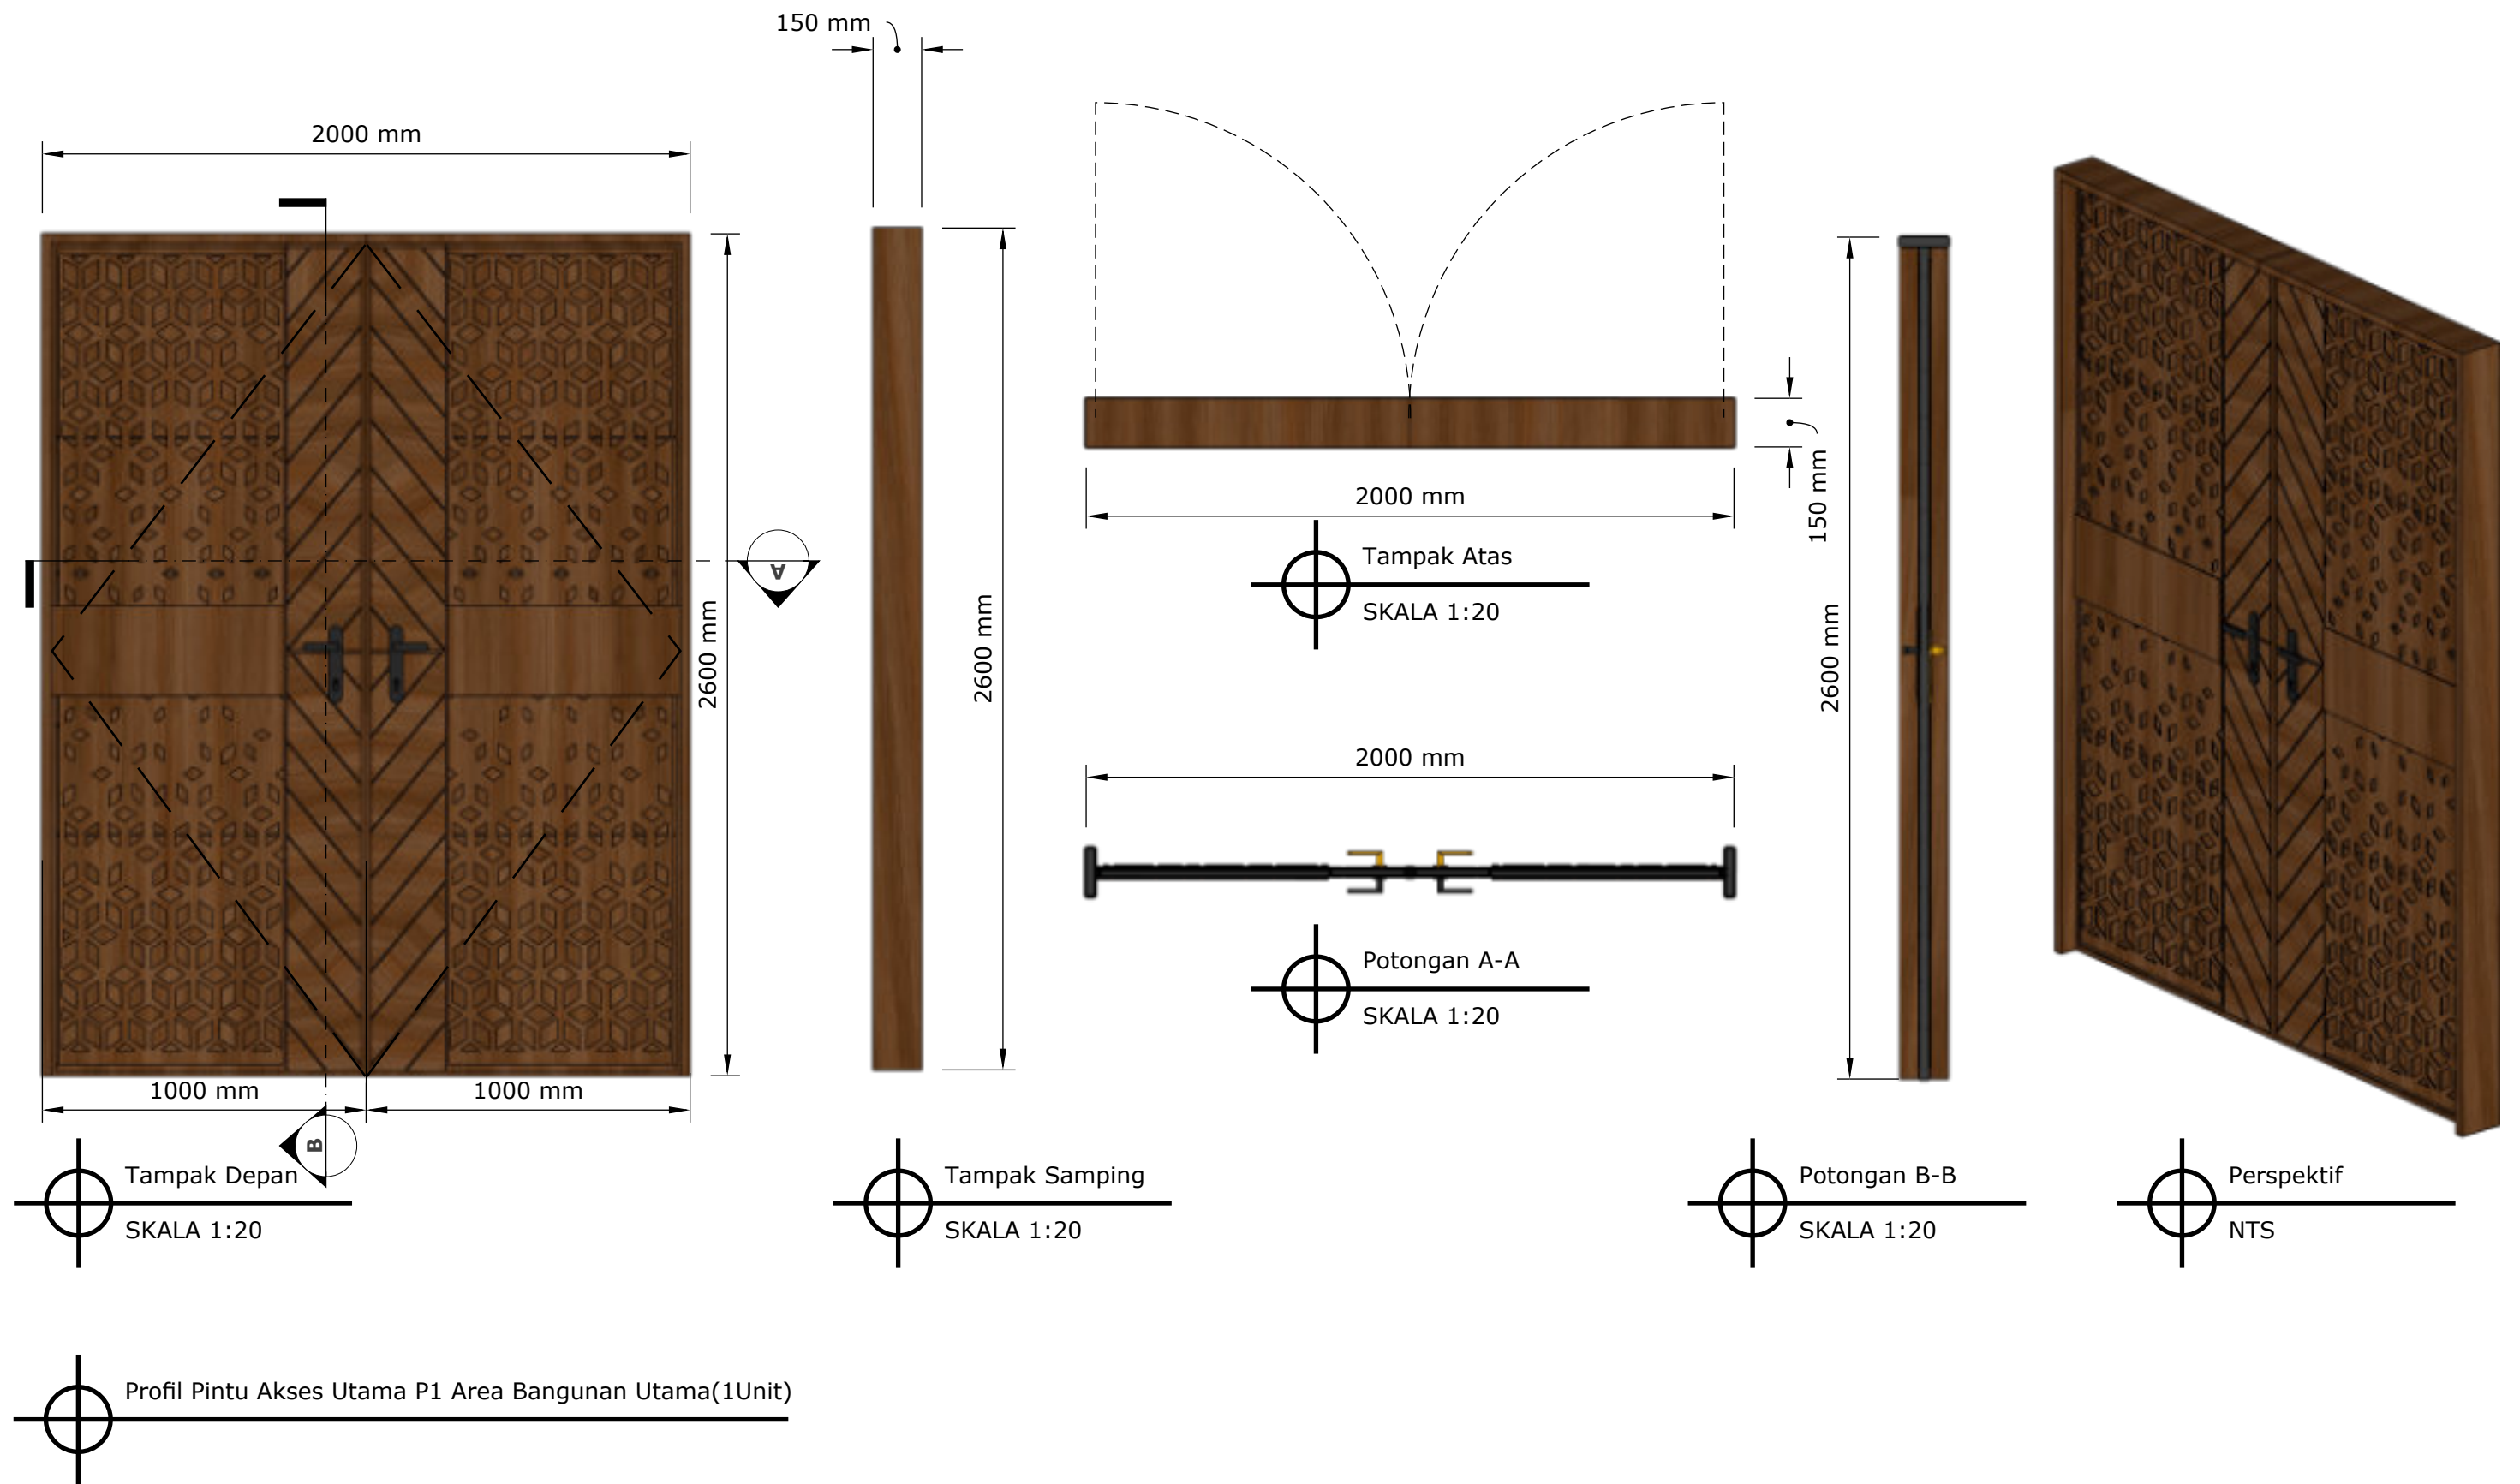

NAMA PROYEK	DIPERIKSA	TTD	NAMA GAMBAR		KETERANGAN GAMBAR	CATATAN REVISI	ARSITEK
ER VILLA, TANAHLOT,BALI INDONESIA			PINTU AKSES UTAMA				
	MENGETAHUI	TTD	SKALA	KODE			REVISI KE

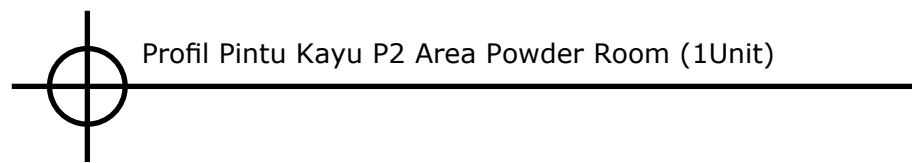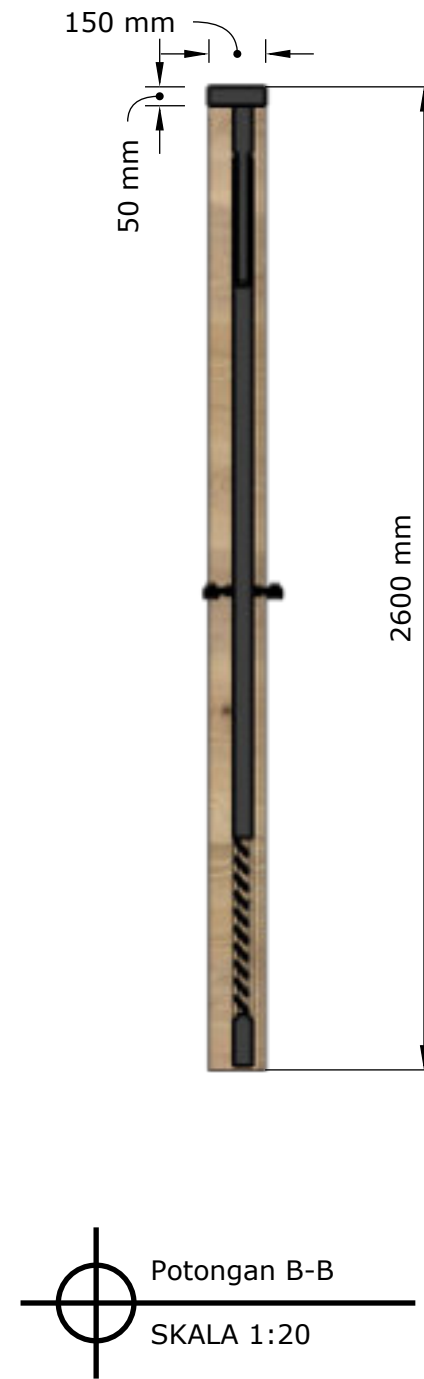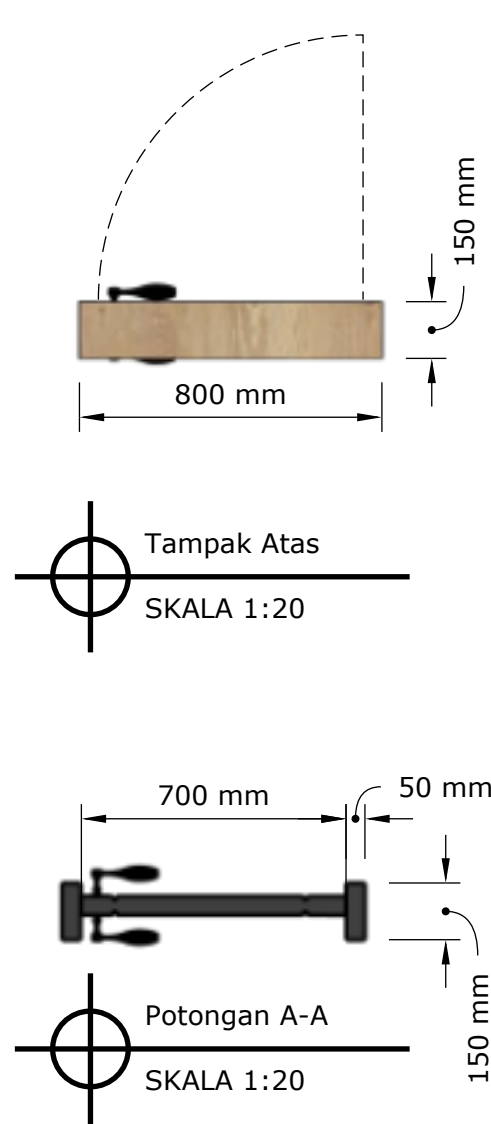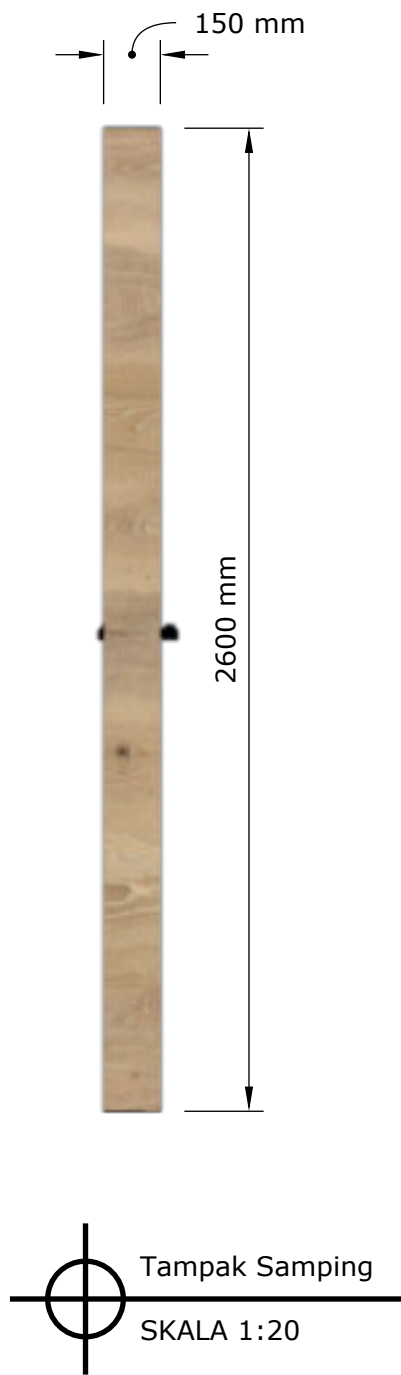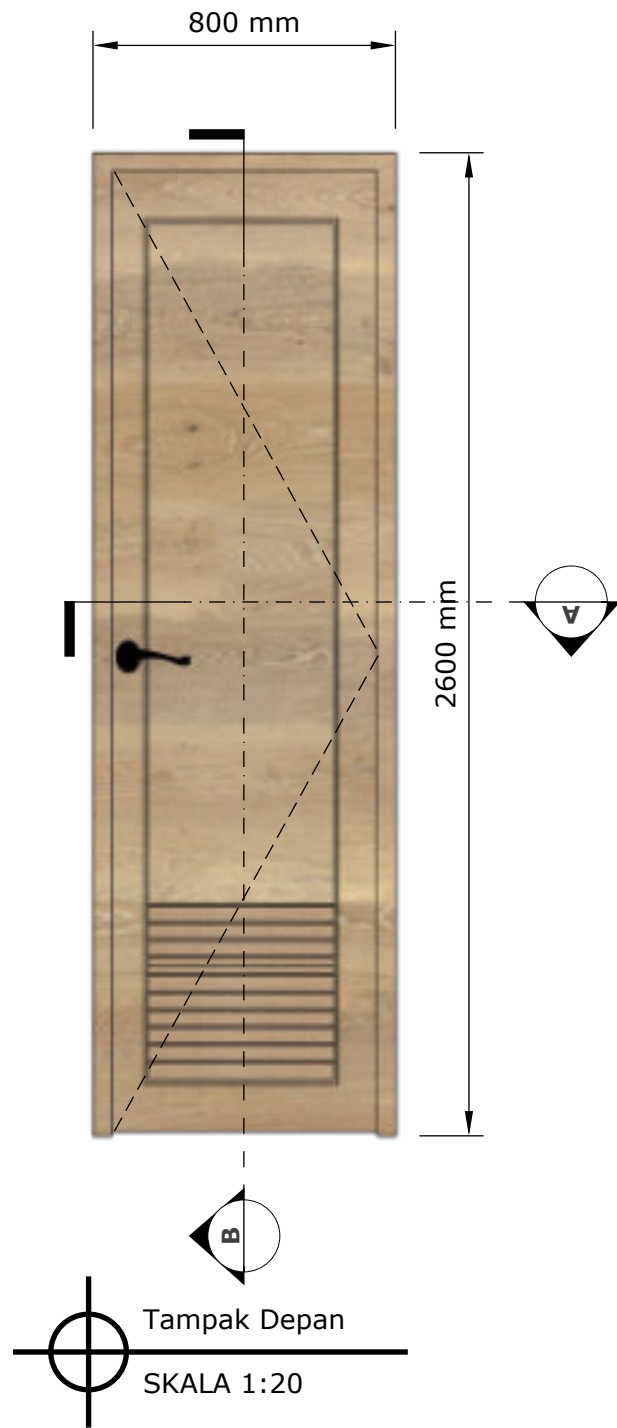


NAMA PROYEK		DIPERIKSA	TTD	NAMA GAMBAR		KETERANGAN GAMBAR	CATATAN REVISI		ARSITEK		
ER VILLA, TANAHLOT,BALI INDONESIA				PINTU POWDER ROOM							
		MENGETAHUI	TTD	SKALA	KODE				REVISI KE		
June 27, 2026		DESIGN DEVELOPMENT DETAIL ER VILLA, TANAH LOT									179

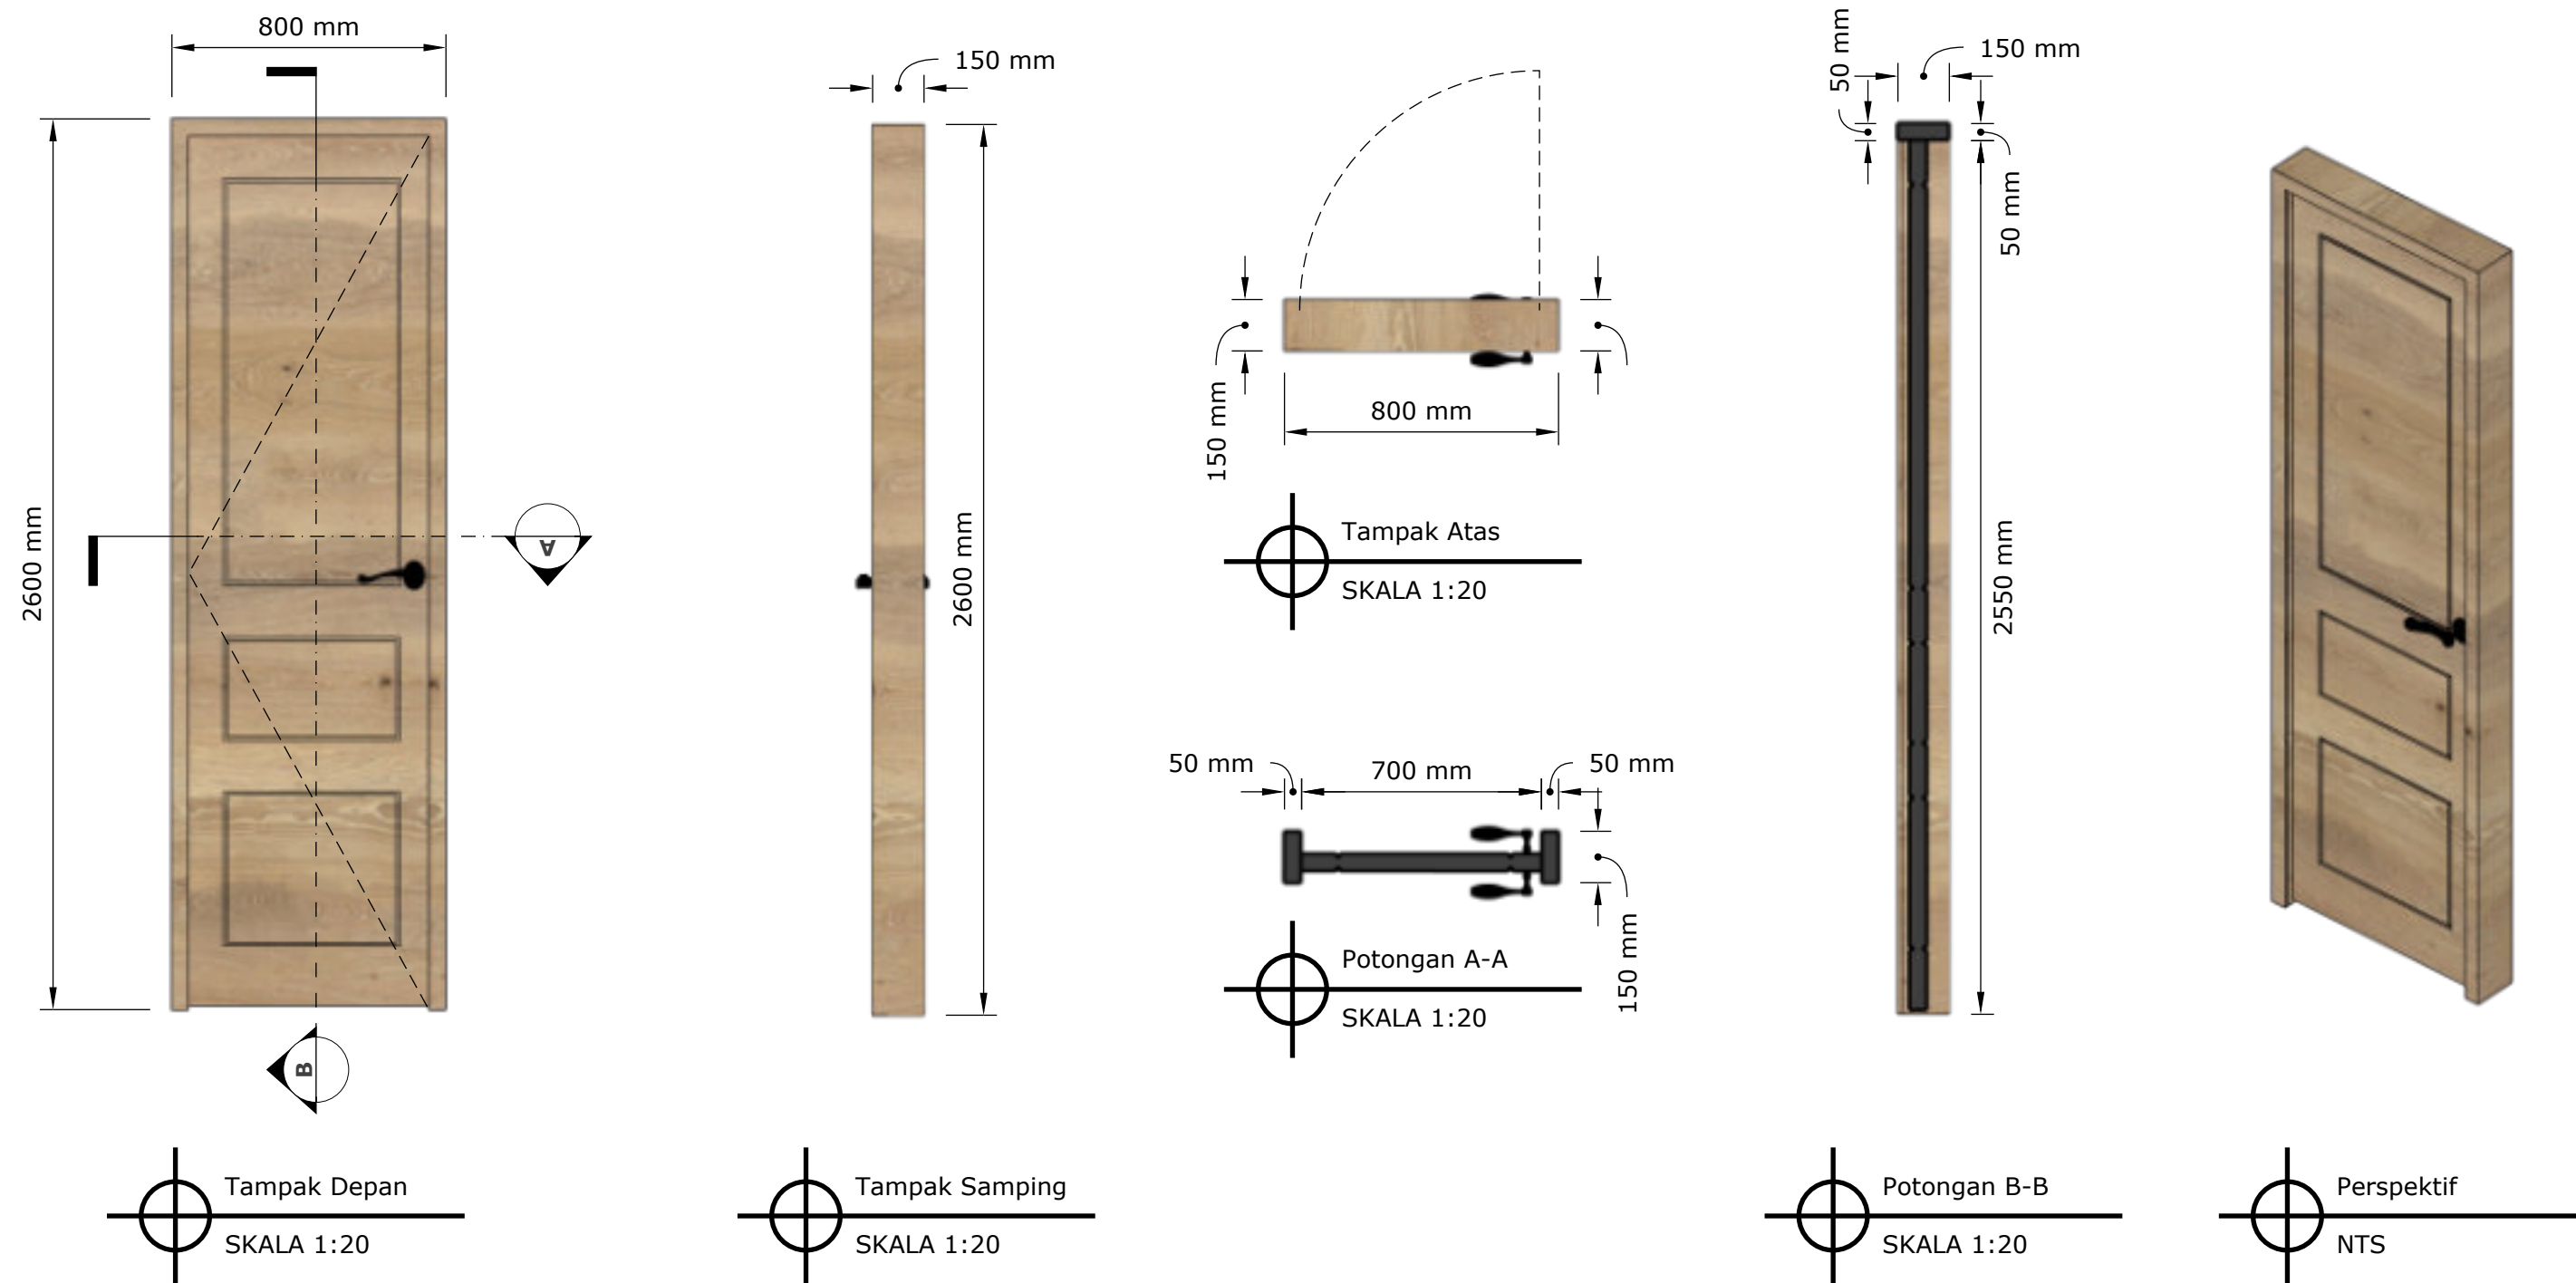


Profil Pintu Kayu P3 Area Bangunan Utama (1Unit)


NAMA PROYEK	DIPERIKSA	TTD	NAMA GAMBAR		KETERANGAN GAMBAR	CATATAN REVISI	ARSITEK
ER VILLA, TANAHLOT,BALI INDONESIA			PINTU AKSES AREA SERVICE				
	MENGETAHUI	TTD	SKALA	KODE			REVISI KE

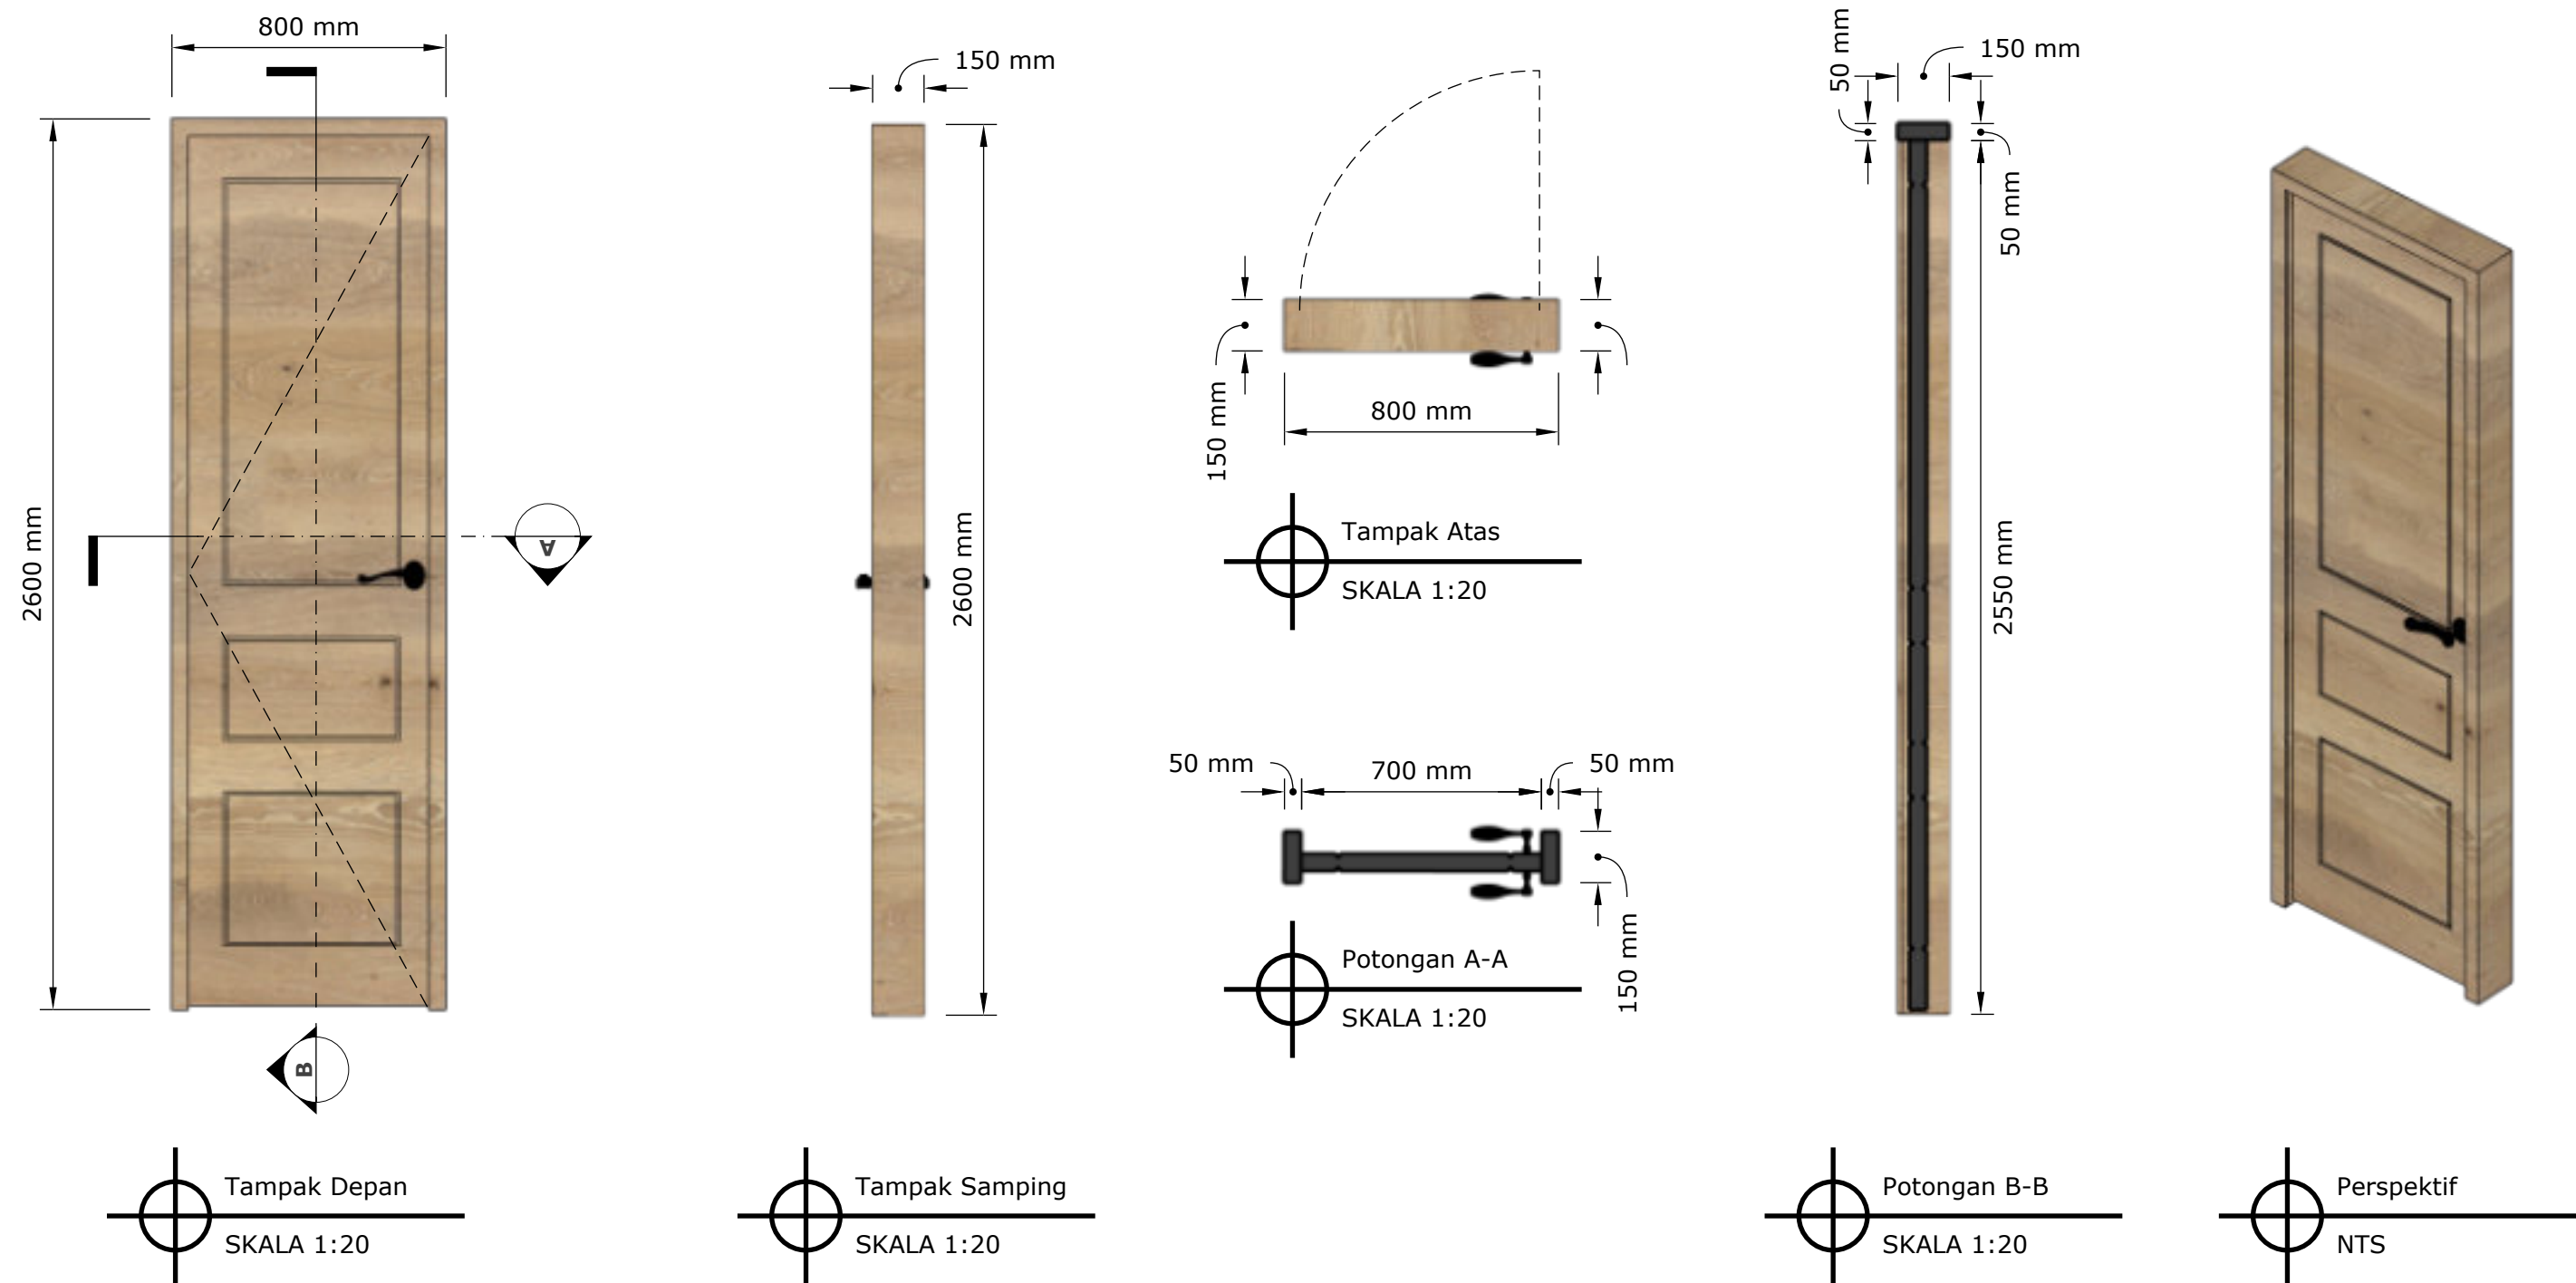


Profil Pintu Kayu P3 Area Bangunan Utama (1Unit)

NAMA PROYEK	DIPERIKSA	TTD	NAMA GAMBAR		KETERANGAN GAMBAR	CATATAN REVISI	ARSITEK
ER VILLA, TANAHLOT,BALI INDONESIA			PINTU GUDANG				
	MENGETAHUI	TTD	SKALA	KODE			REVISI KE

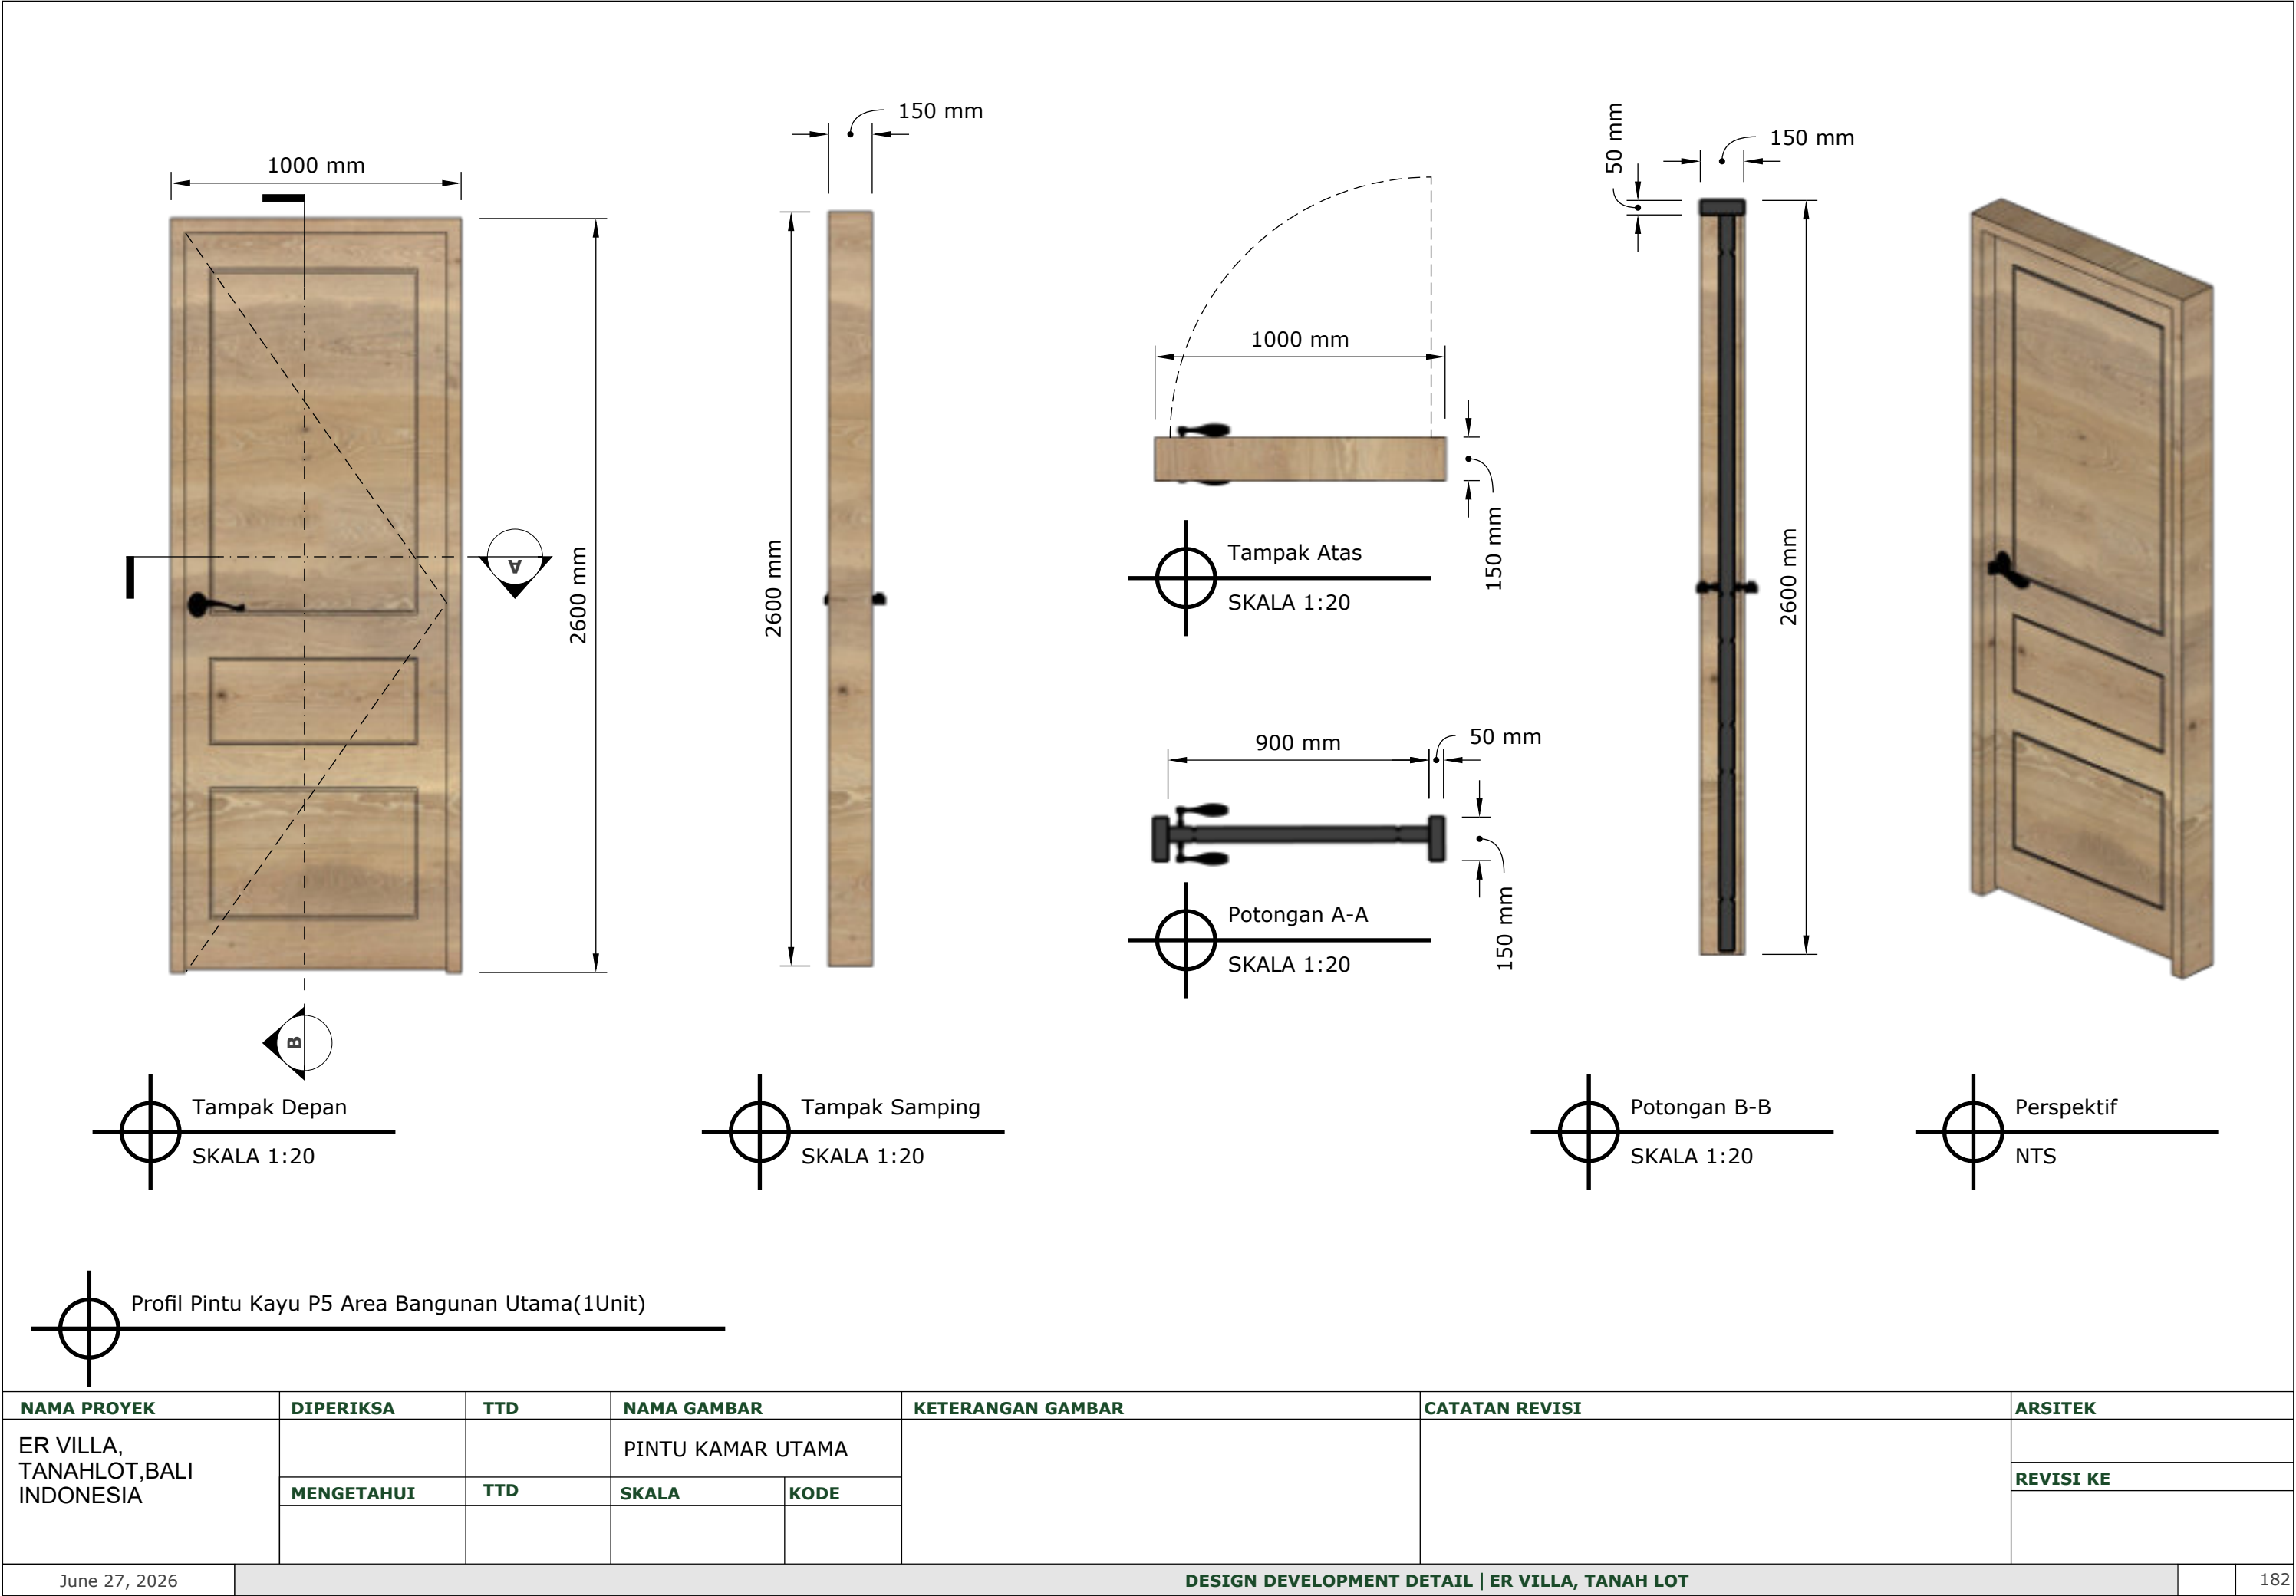


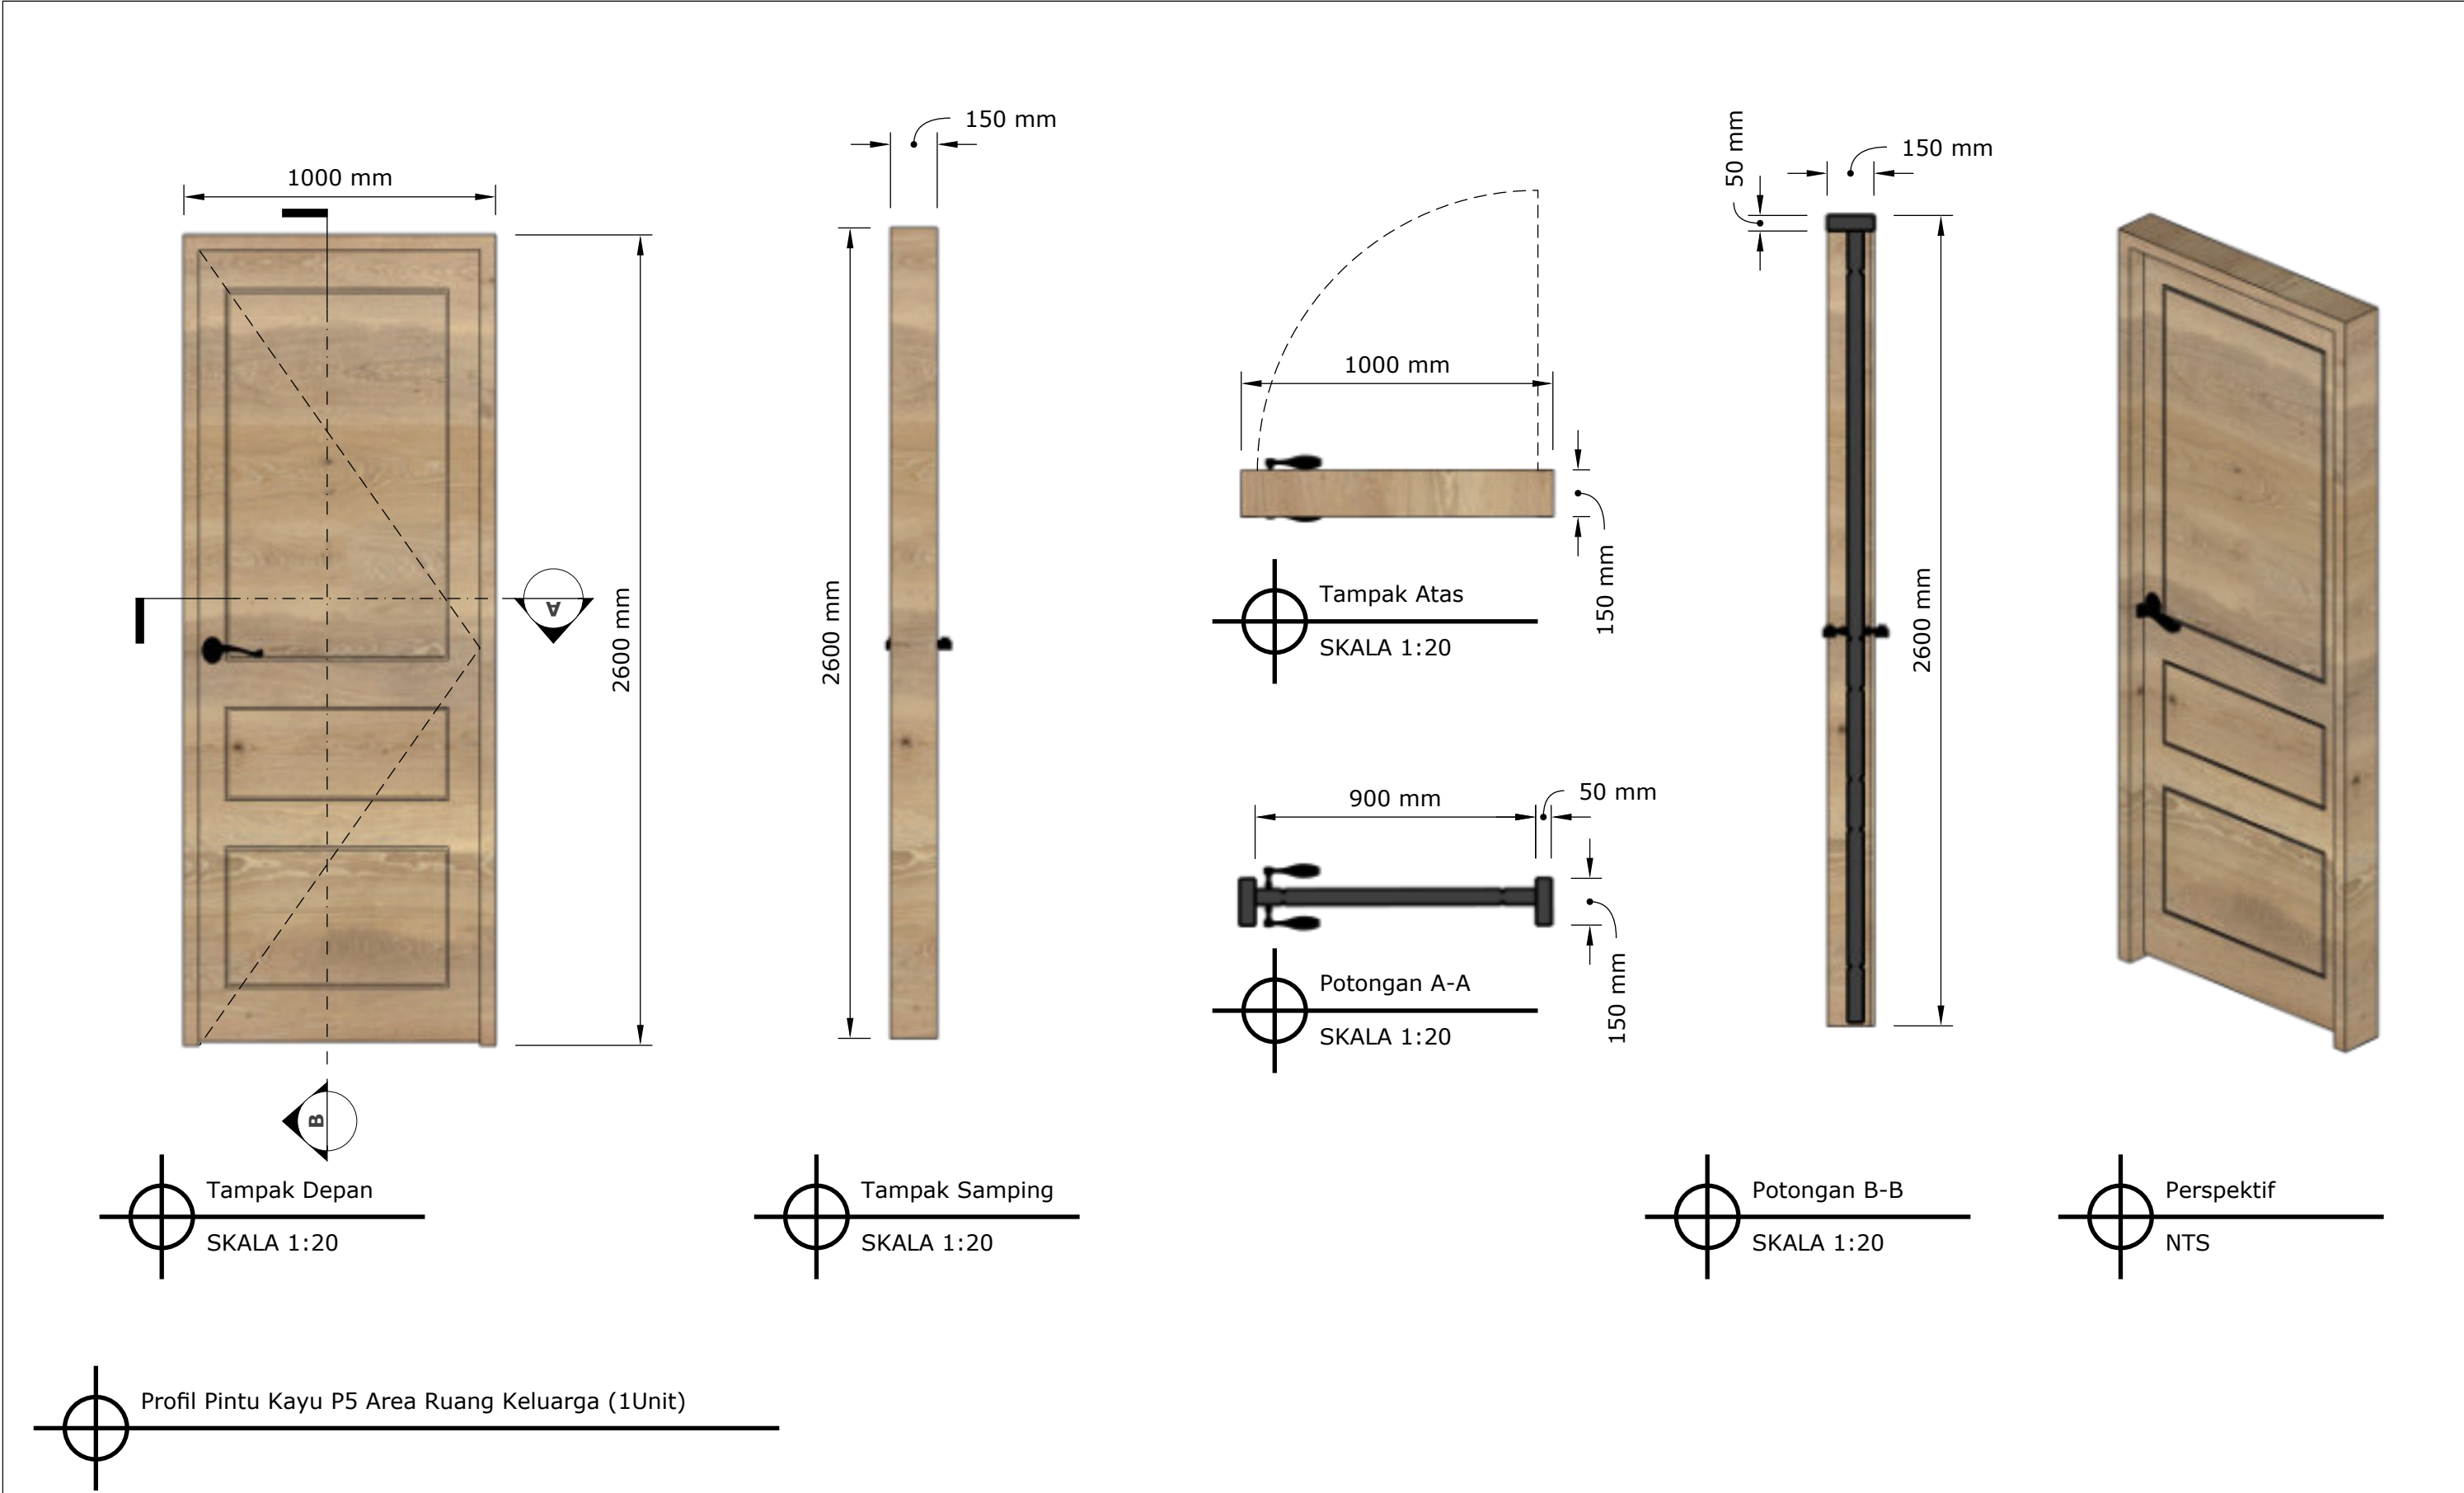

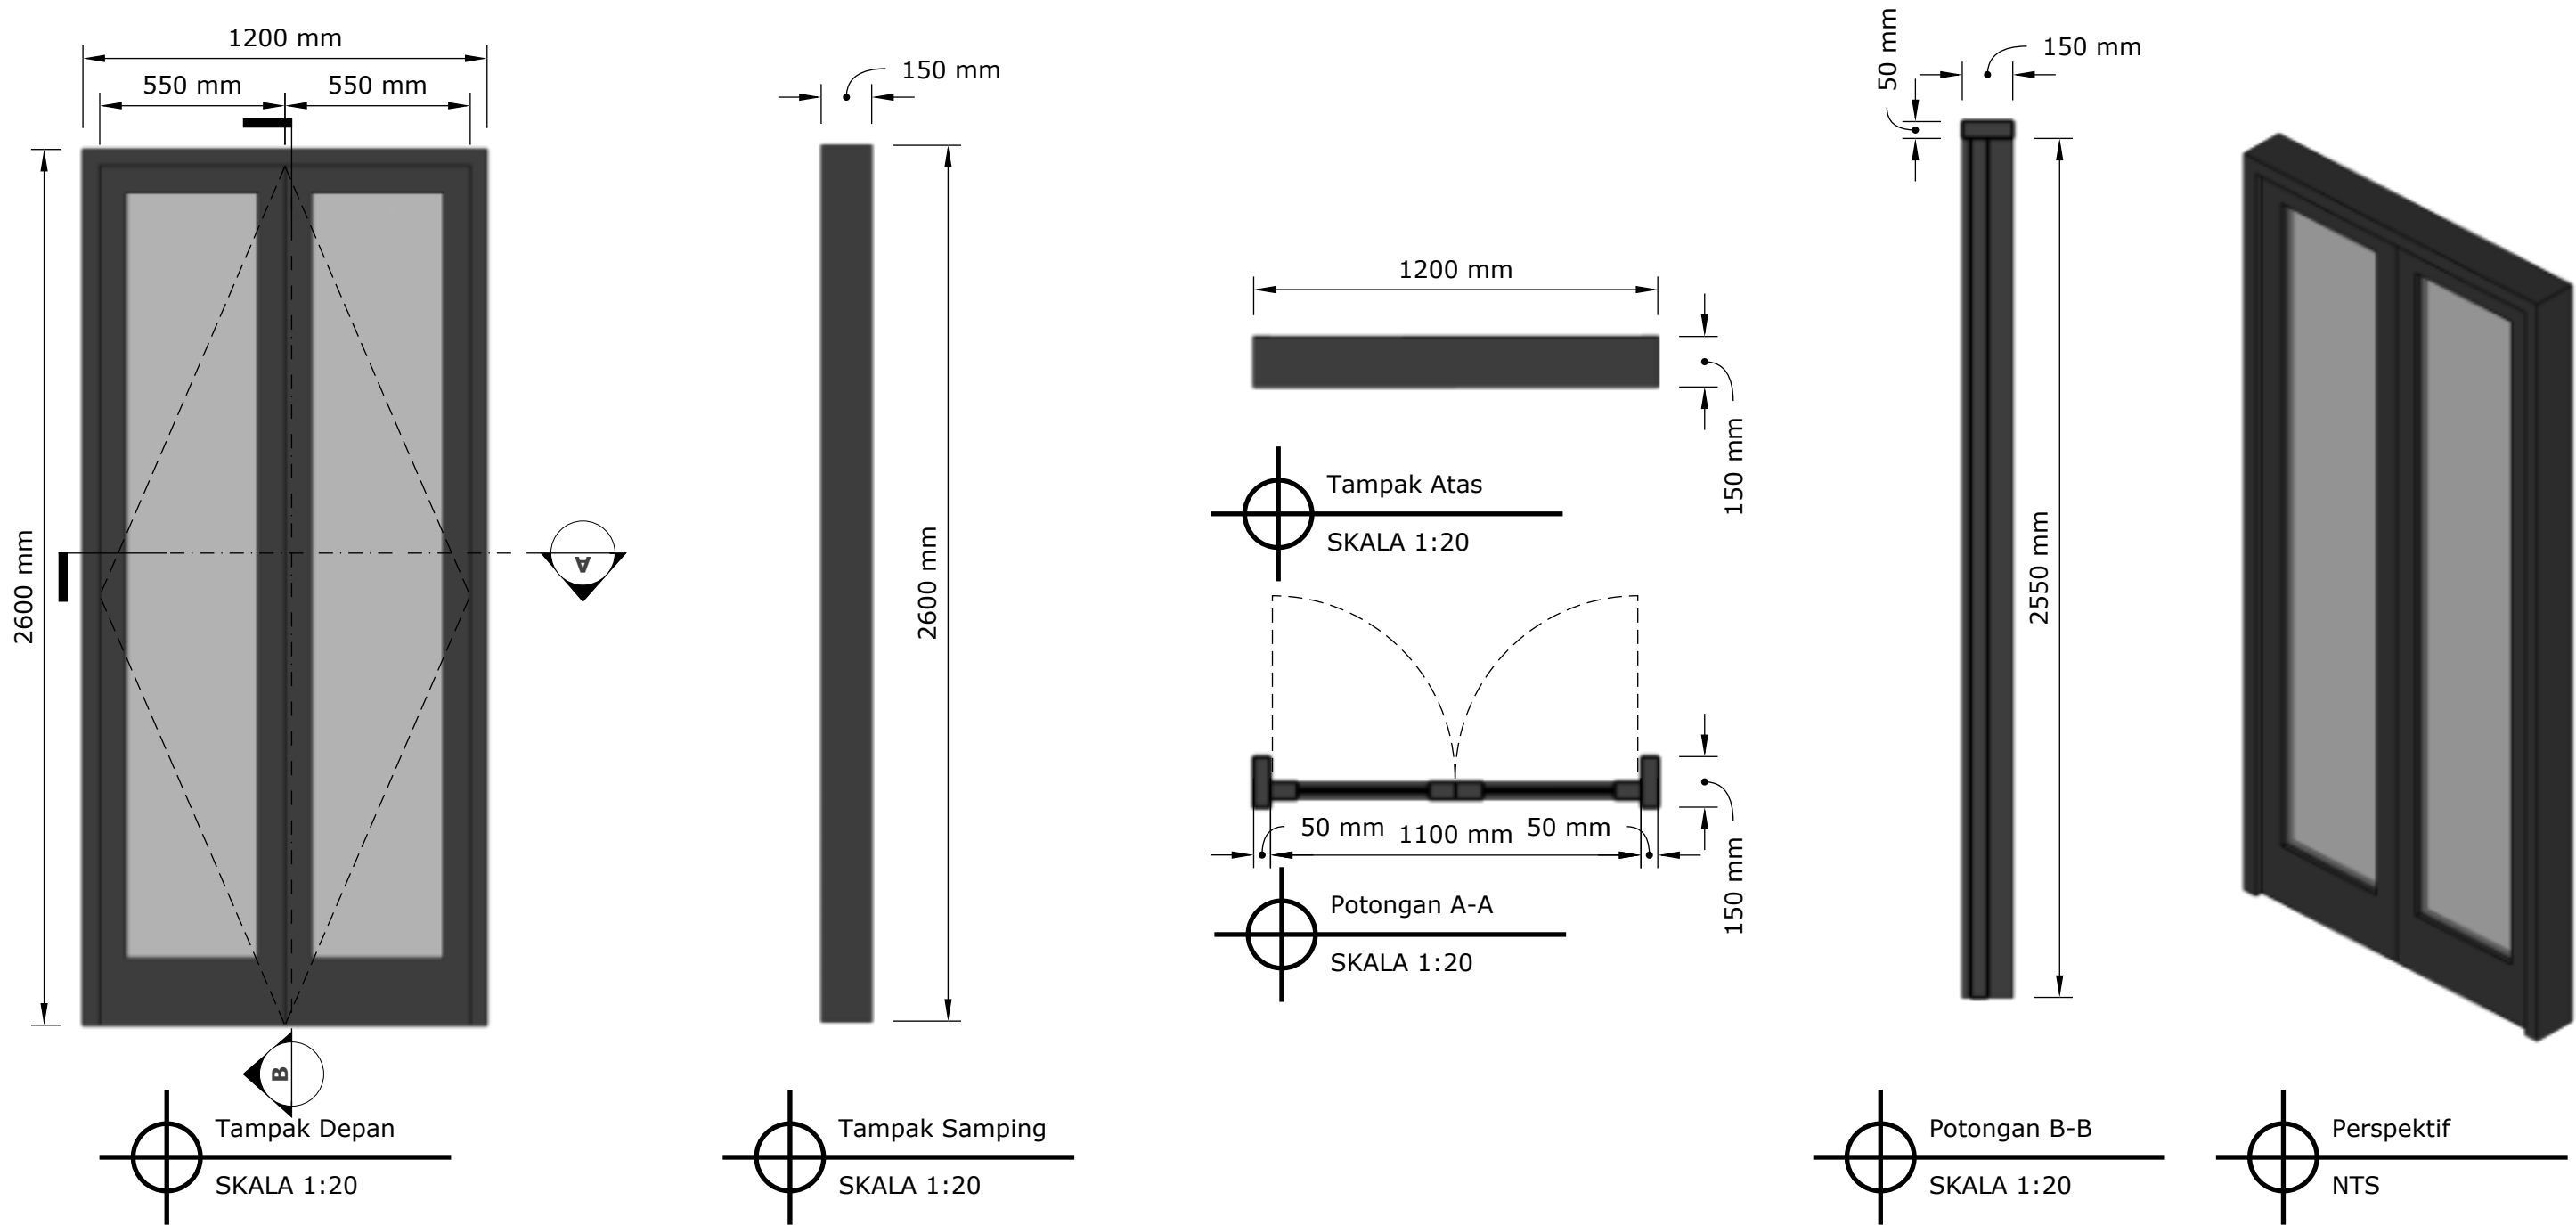


Profil Pintu Aluminium P6 Area Office (1Unit)



NAMA PROYEK	DIPERIKSA	TTD	NAMA GAMBAR		KETERANGAN GAMBAR	CATATAN REVISI	ARSITEK
ER VILLA, TANAHLOT,BALI INDONESIA			PINTU AREA OFFICE				
	MENGETAHUI	TTD	SKALA	KODE			REVISI KE

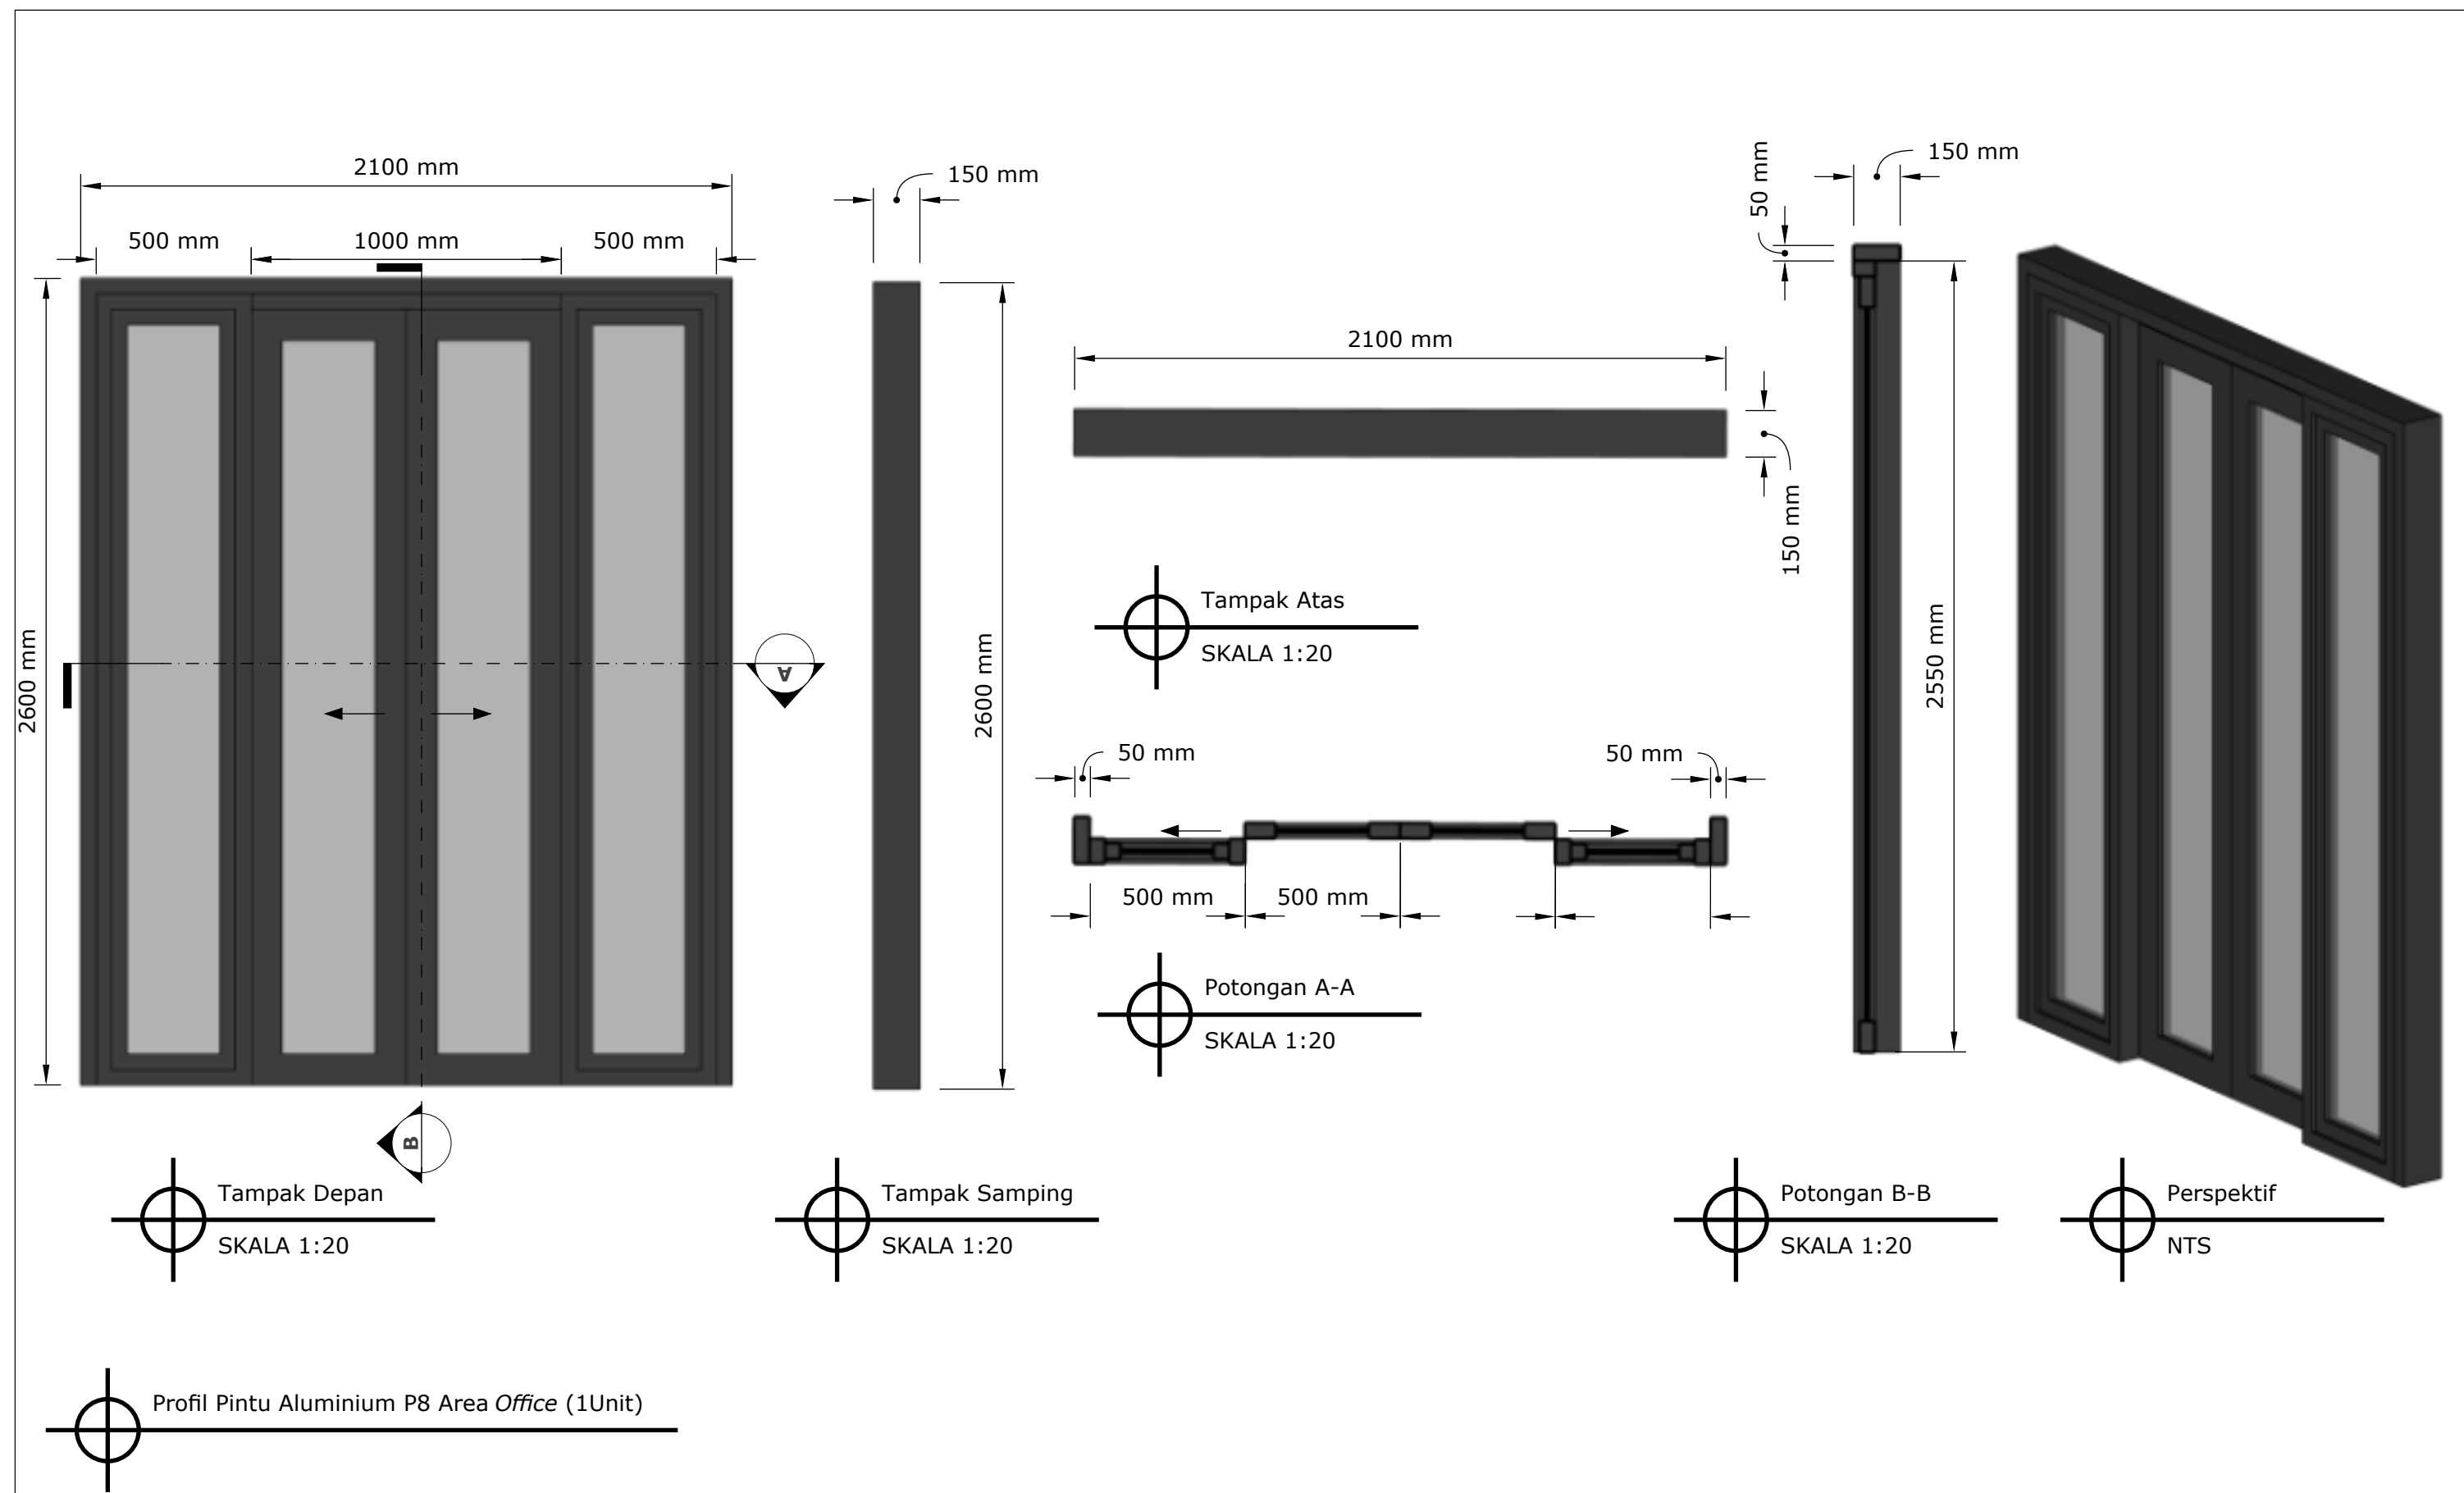

NAMA PROYEK		DIPERIKSA	TTD	NAMA GAMBAR		KETERANGAN GAMBAR	CATATAN REVISI		ARSITEK			
ER VILLA, TANAHLOT,BALI INDONESIA				PINTU AREA OFFICE								
		MENGETAHUI	TTD	SKALA	KODE				REVISI KE			
June 27, 2026		DESIGN DEVELOPMENT DETAIL ER VILLA, TANAH LOT										185

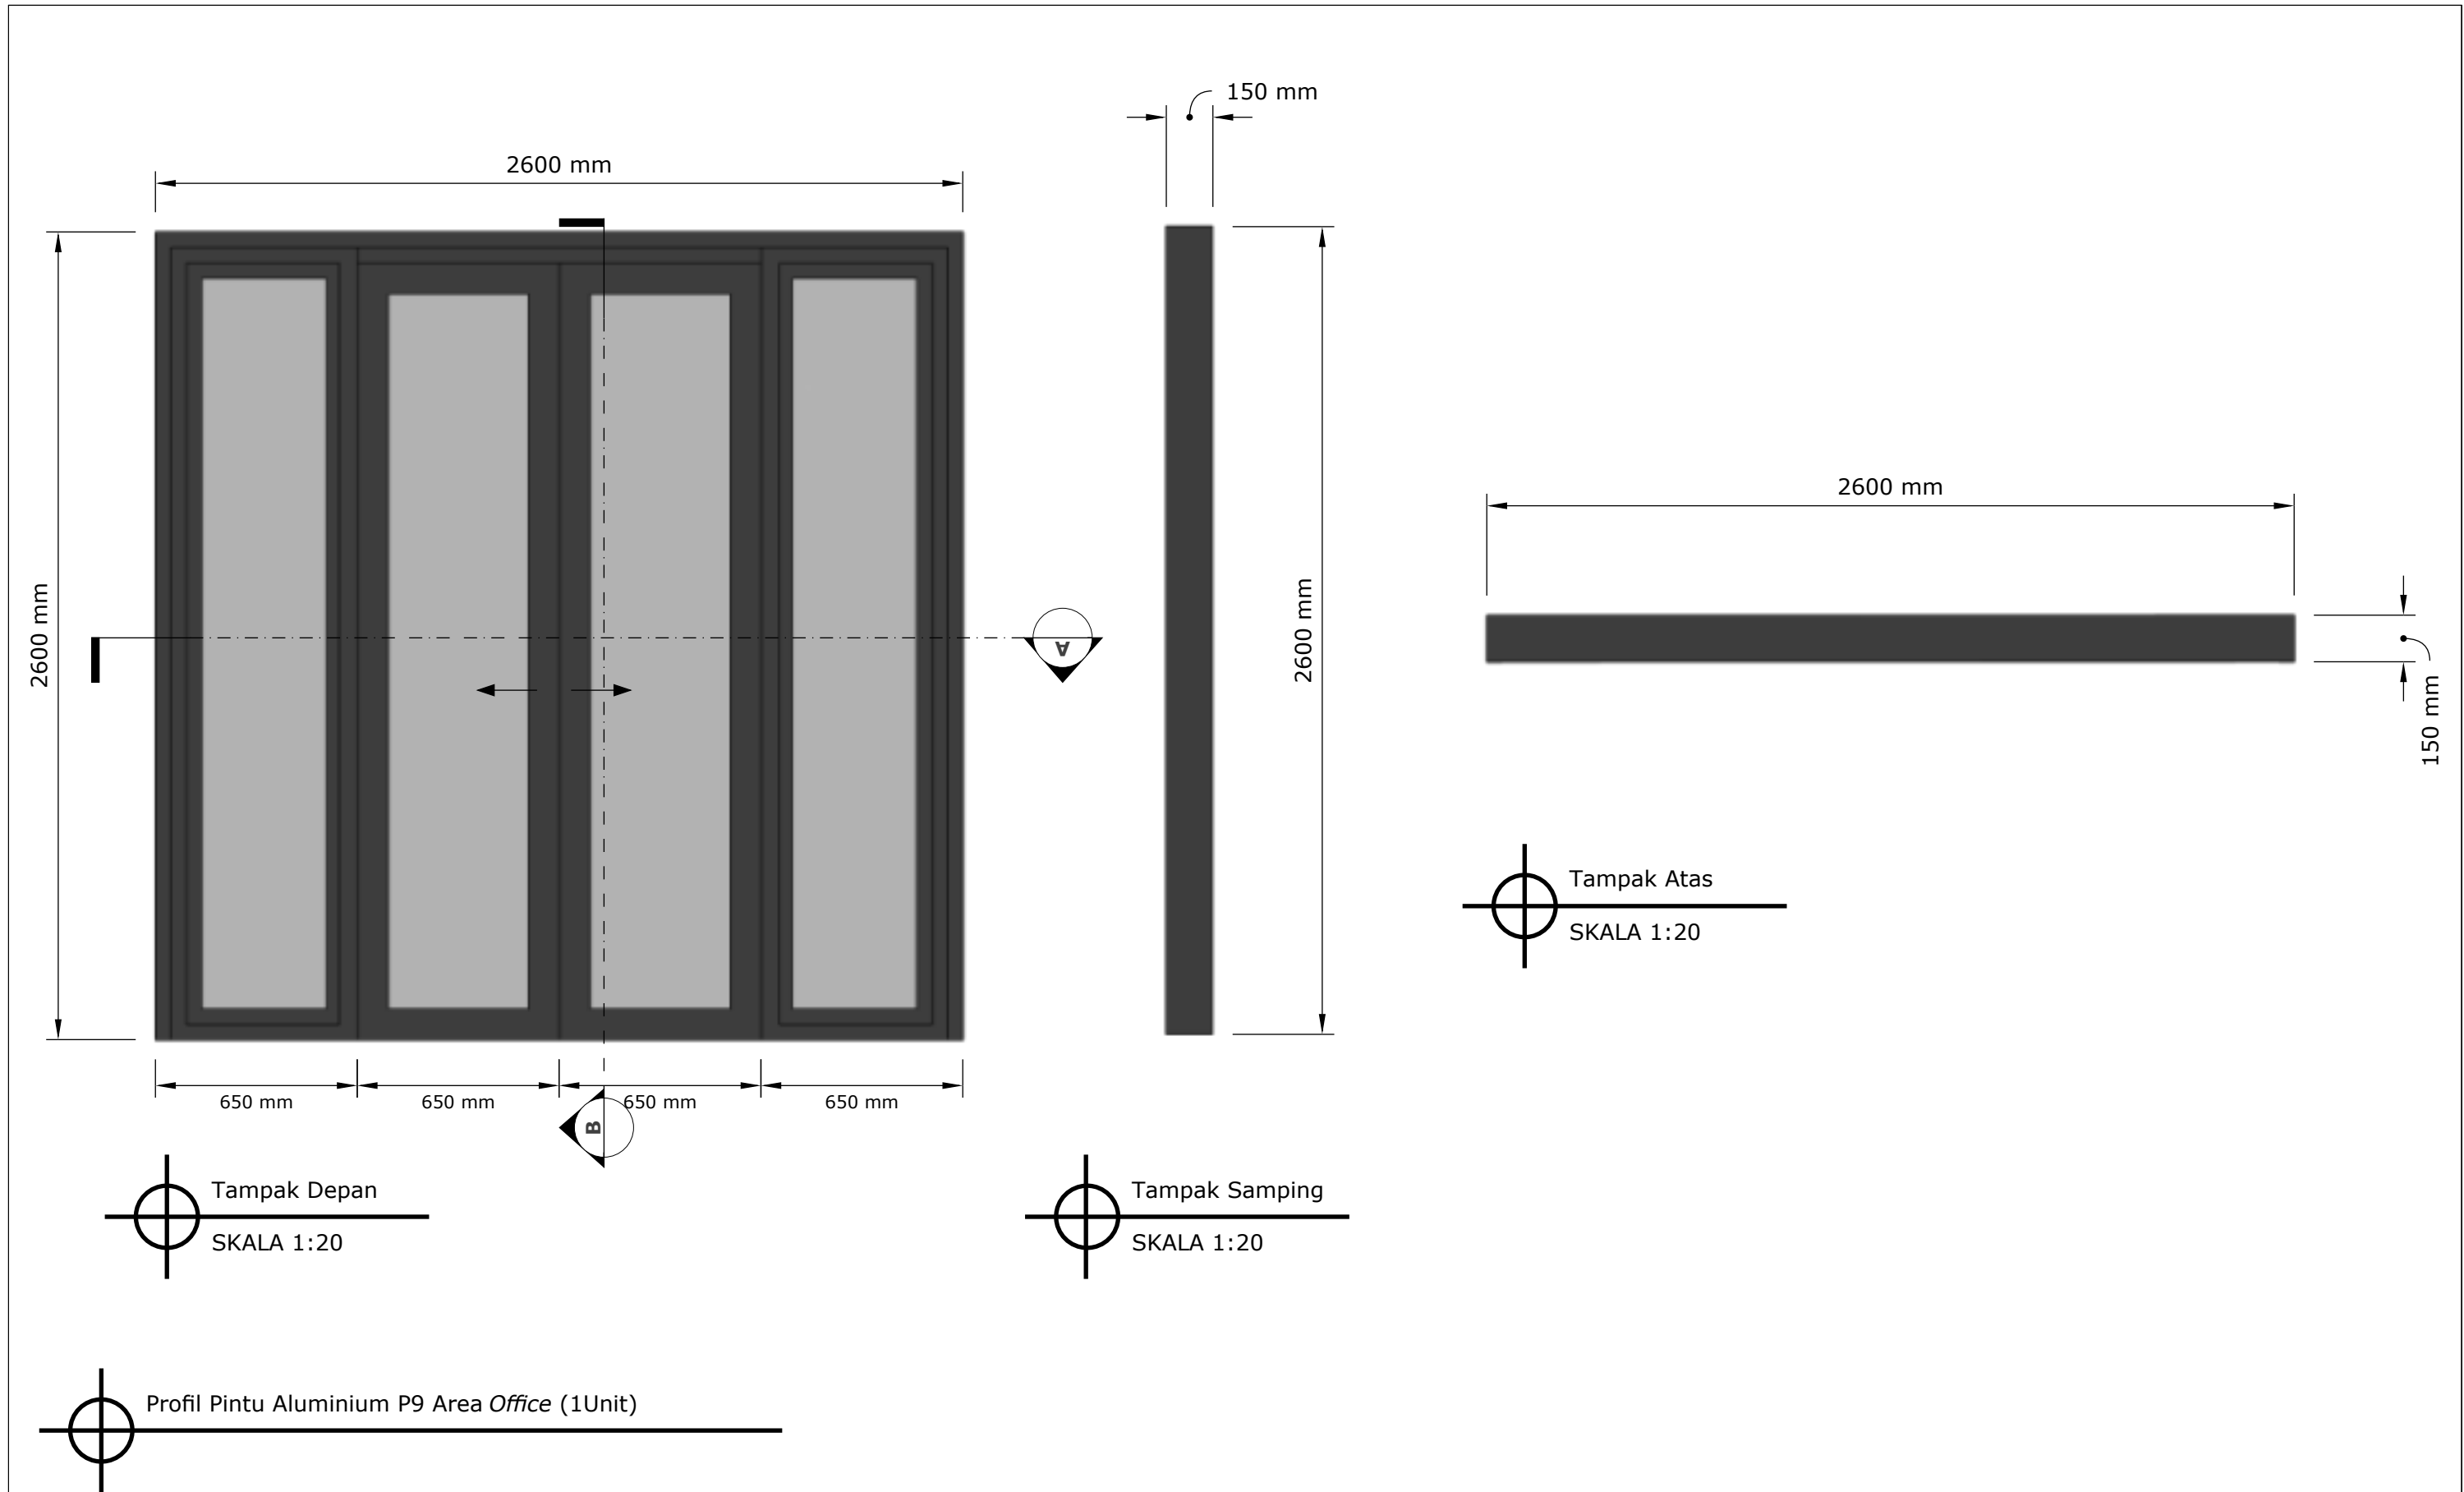


NAMA PROYEK		DIPERIKSA	TTD	NAMA GAMBAR		KETERANGAN GAMBAR	CATATAN REVISI		ARSITEK		
ER VILLA, TANAHLOT,BALI INDONESIA				PINTU AREA OFFICE							
		MENGETAHUI	TTD	SKALA	KODE				REVISI KE		
June 27, 2026	DESIGN DEVELOPMENT DETAIL ER VILLA, TANAH LOT										186

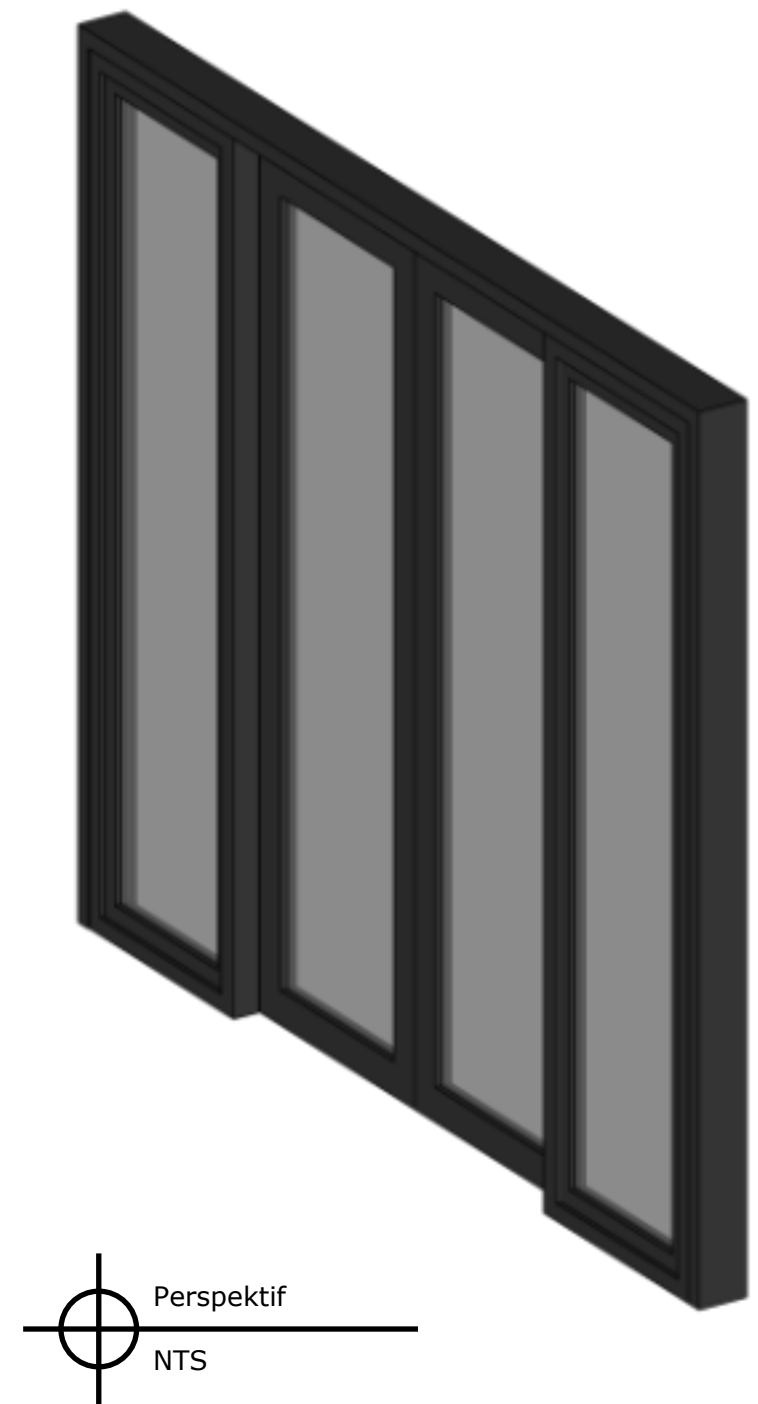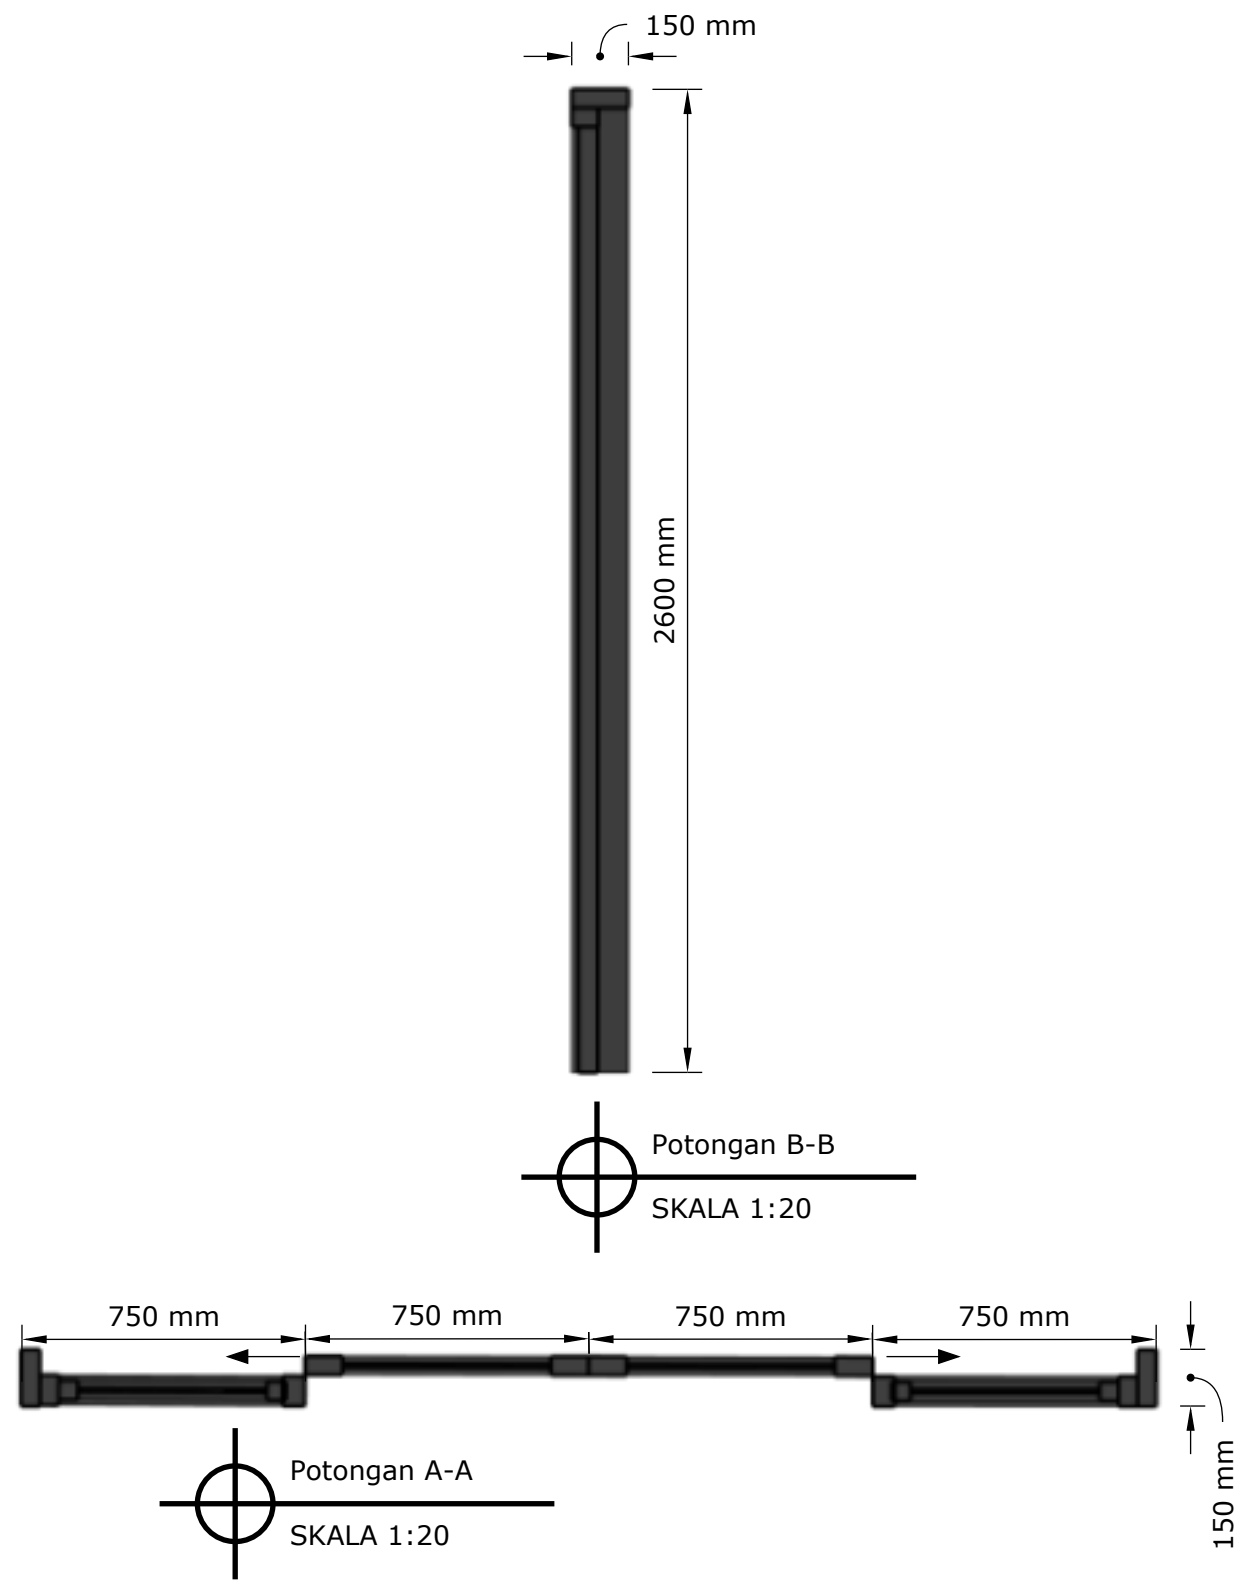


Profil Pintu Aluminium P10 Area Kamar Tidur Utama(1Unit)

NAMA PROYEK		DIPERIKSA	TTD	NAMA GAMBAR		KETERANGAN GAMBAR	CATATAN REVISI		ARSITEK			
ER VILLA, TANAHLOT,BALI INDONESIA				PINTU AREA KAMAR TIDUR UTAMA								
		MENGETAHUI	TTD	SKALA	KODE				REVISI KE			
June 27, 2026		DESIGN DEVELOPMENT DETAIL ER VILLA, TANAH LOT										189

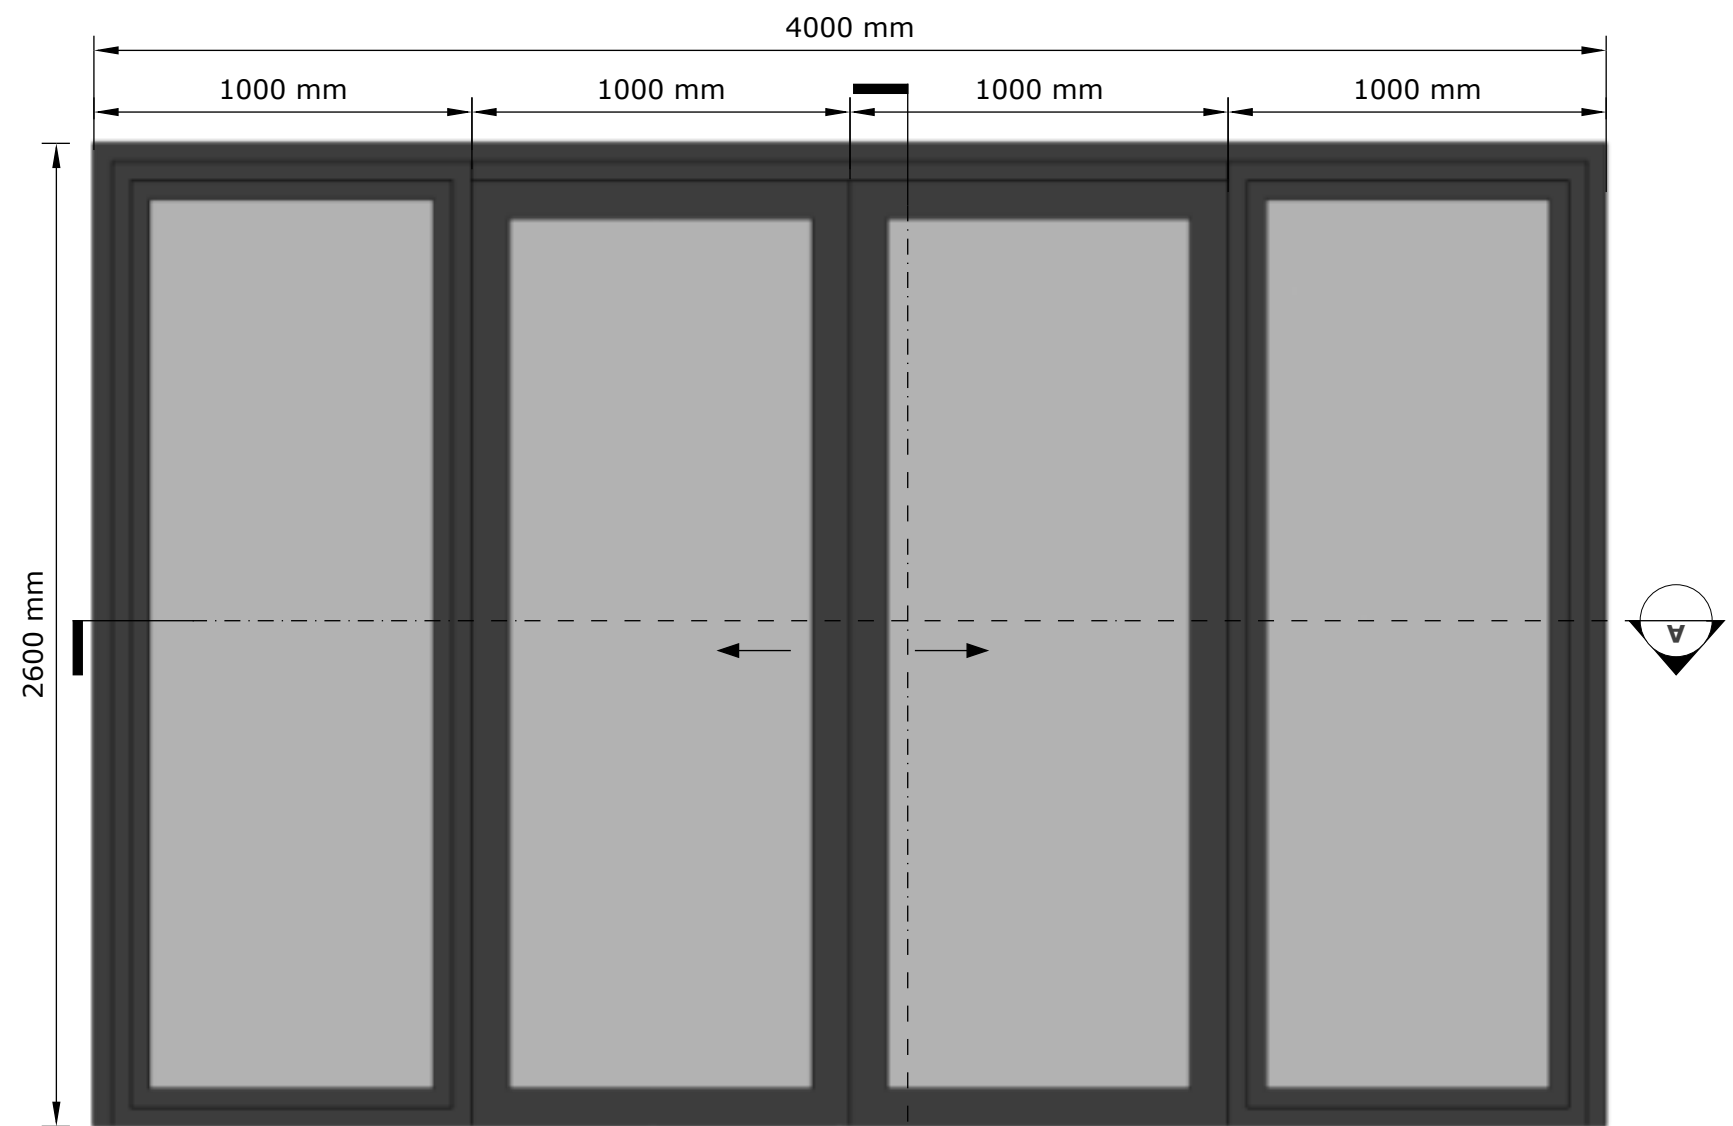


Tampak Depan
SKALA 1:20

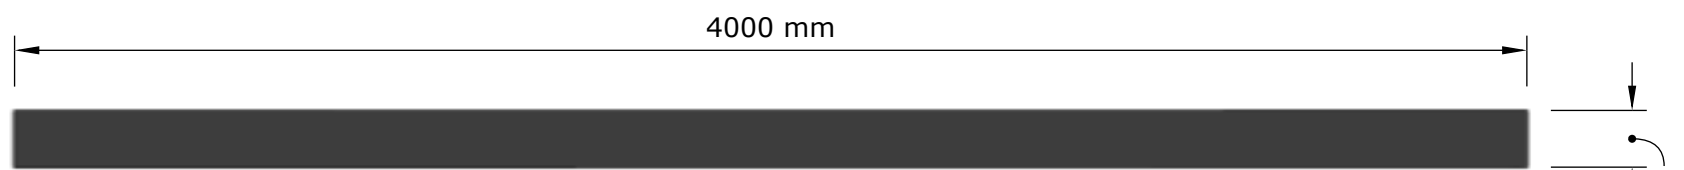


Tampak Atas
SKALA 1:20


Profil Pintu Aluminium P11 Kamar Utama (1 UNIT)

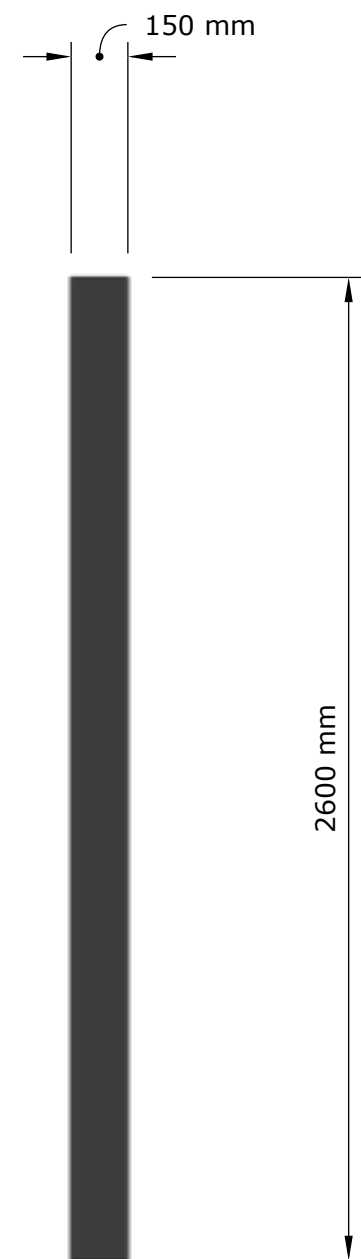


Tampak Samping
SKALA 1:20

NAMA PROYEK		DIPERIKSA	TTD	NAMA GAMBAR		KETERANGAN GAMBAR	CATATAN REVISI		ARSITEK		
ER VILLA, TANAHLOT,BALI INDONESIA				PINTU AREA KAMAR TIDUR UTAMA							
		MENGETAHUI	TTD	SKALA	KODE				REVISI KE		
June 27, 2026	DESIGN DEVELOPMENT DETAIL ER VILLA, TANAH LOT										190

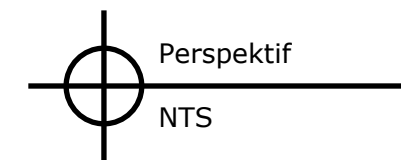

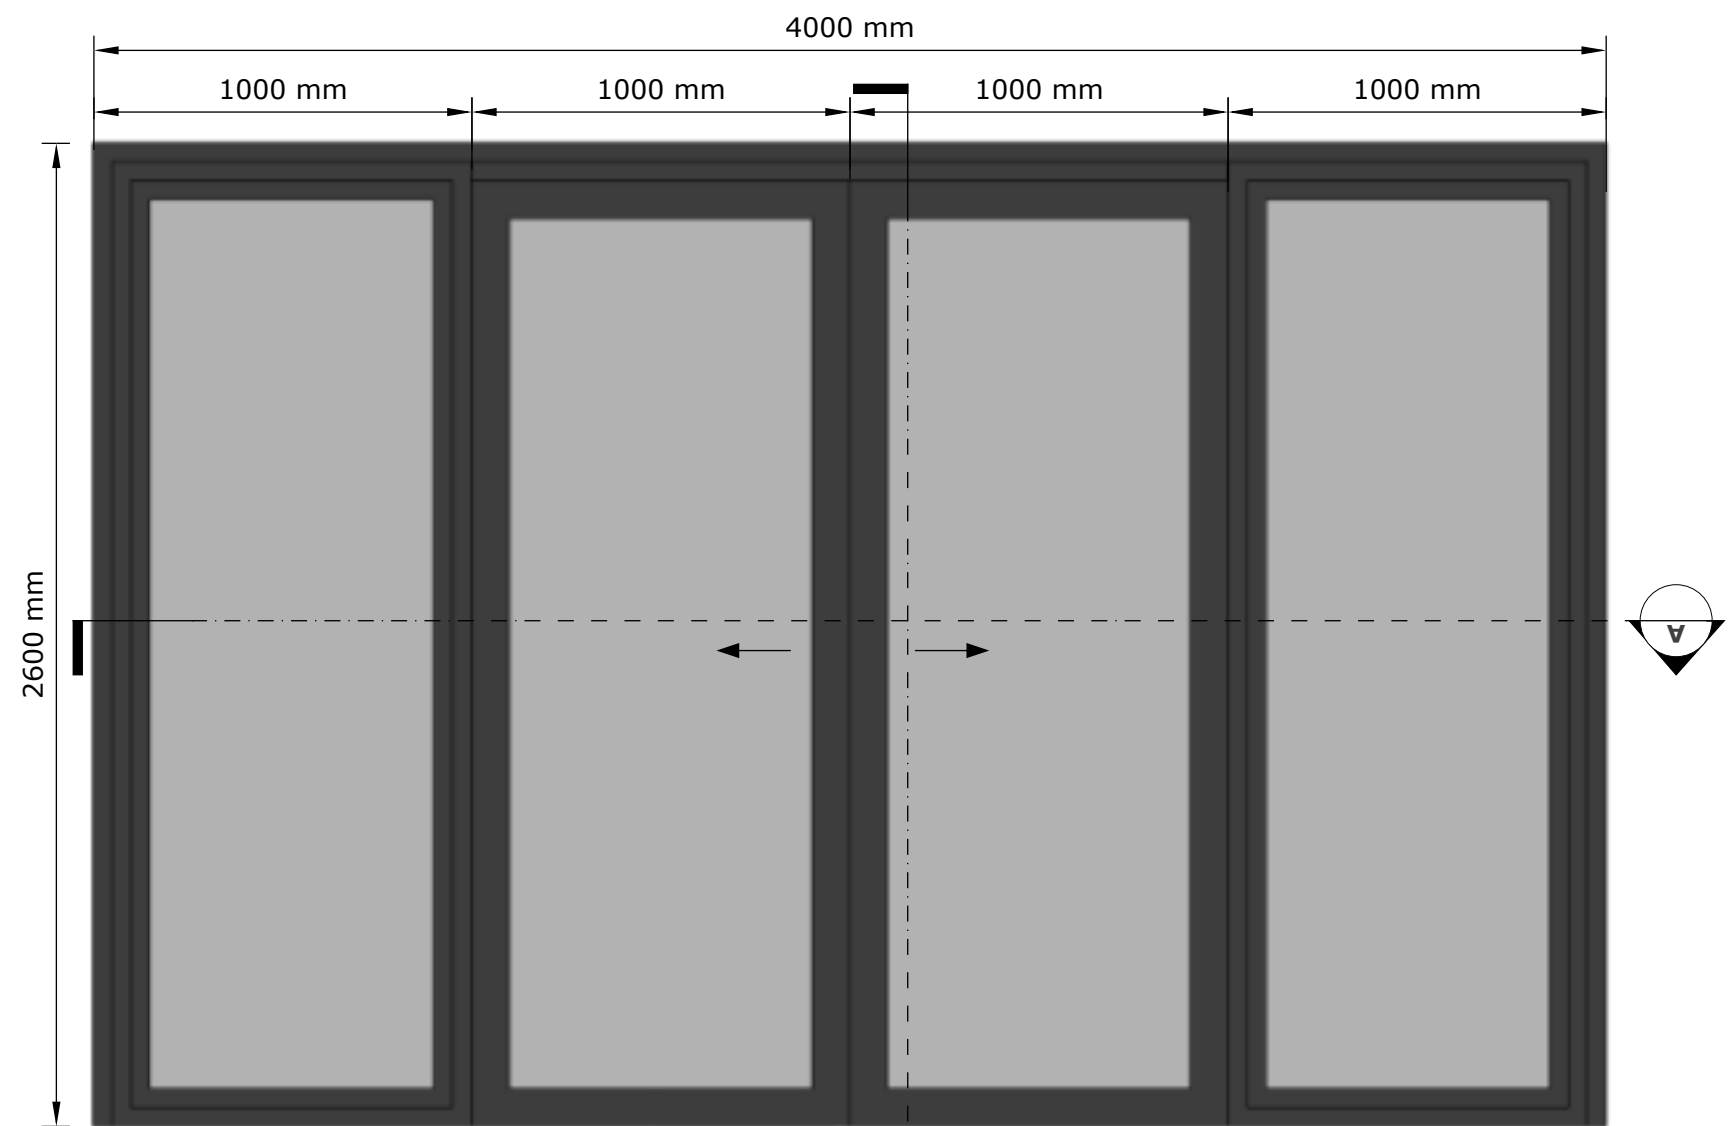


Tampak Depan
SKALA 1:20

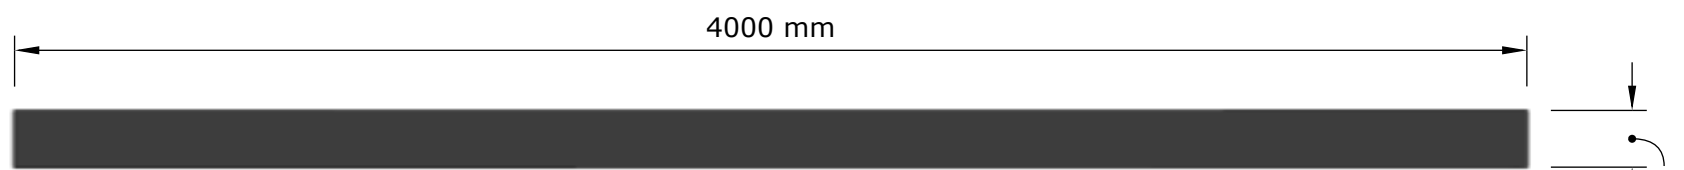


Tampak Atas
SKALA 1:20

Profil Pintu Aluminium P11 Area Makan (2 UNIT)

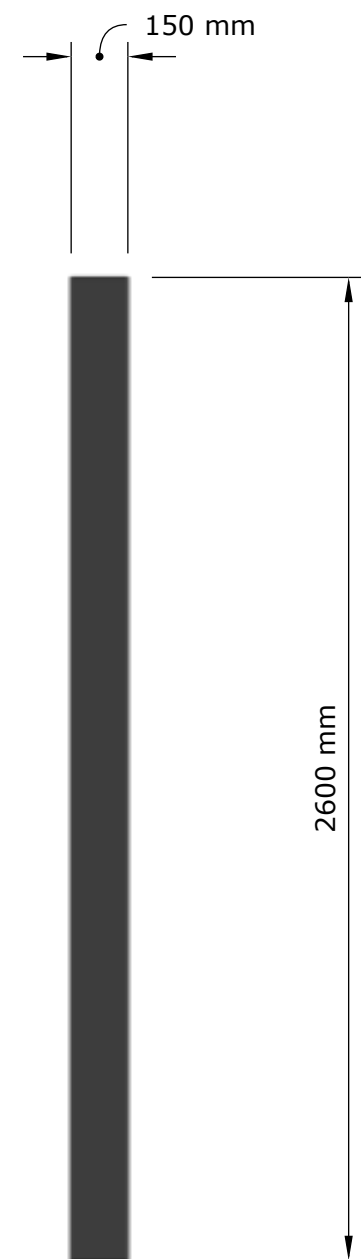


Tampak Samping
SKALA 1:20

NAMA PROYEK		DIPERIKSA	TTD	NAMA GAMBAR		KETERANGAN GAMBAR	CATATAN REVISI		ARSITEK		
ER VILLA, TANAHLOT,BALI INDONESIA				PINTU AREA MAKAN							
		MENGETAHUI	TTD	SKALA	KODE				REVISI KE		
June 27, 2026	DESIGN DEVELOPMENT DETAIL ER VILLA, TANAH LOT										192

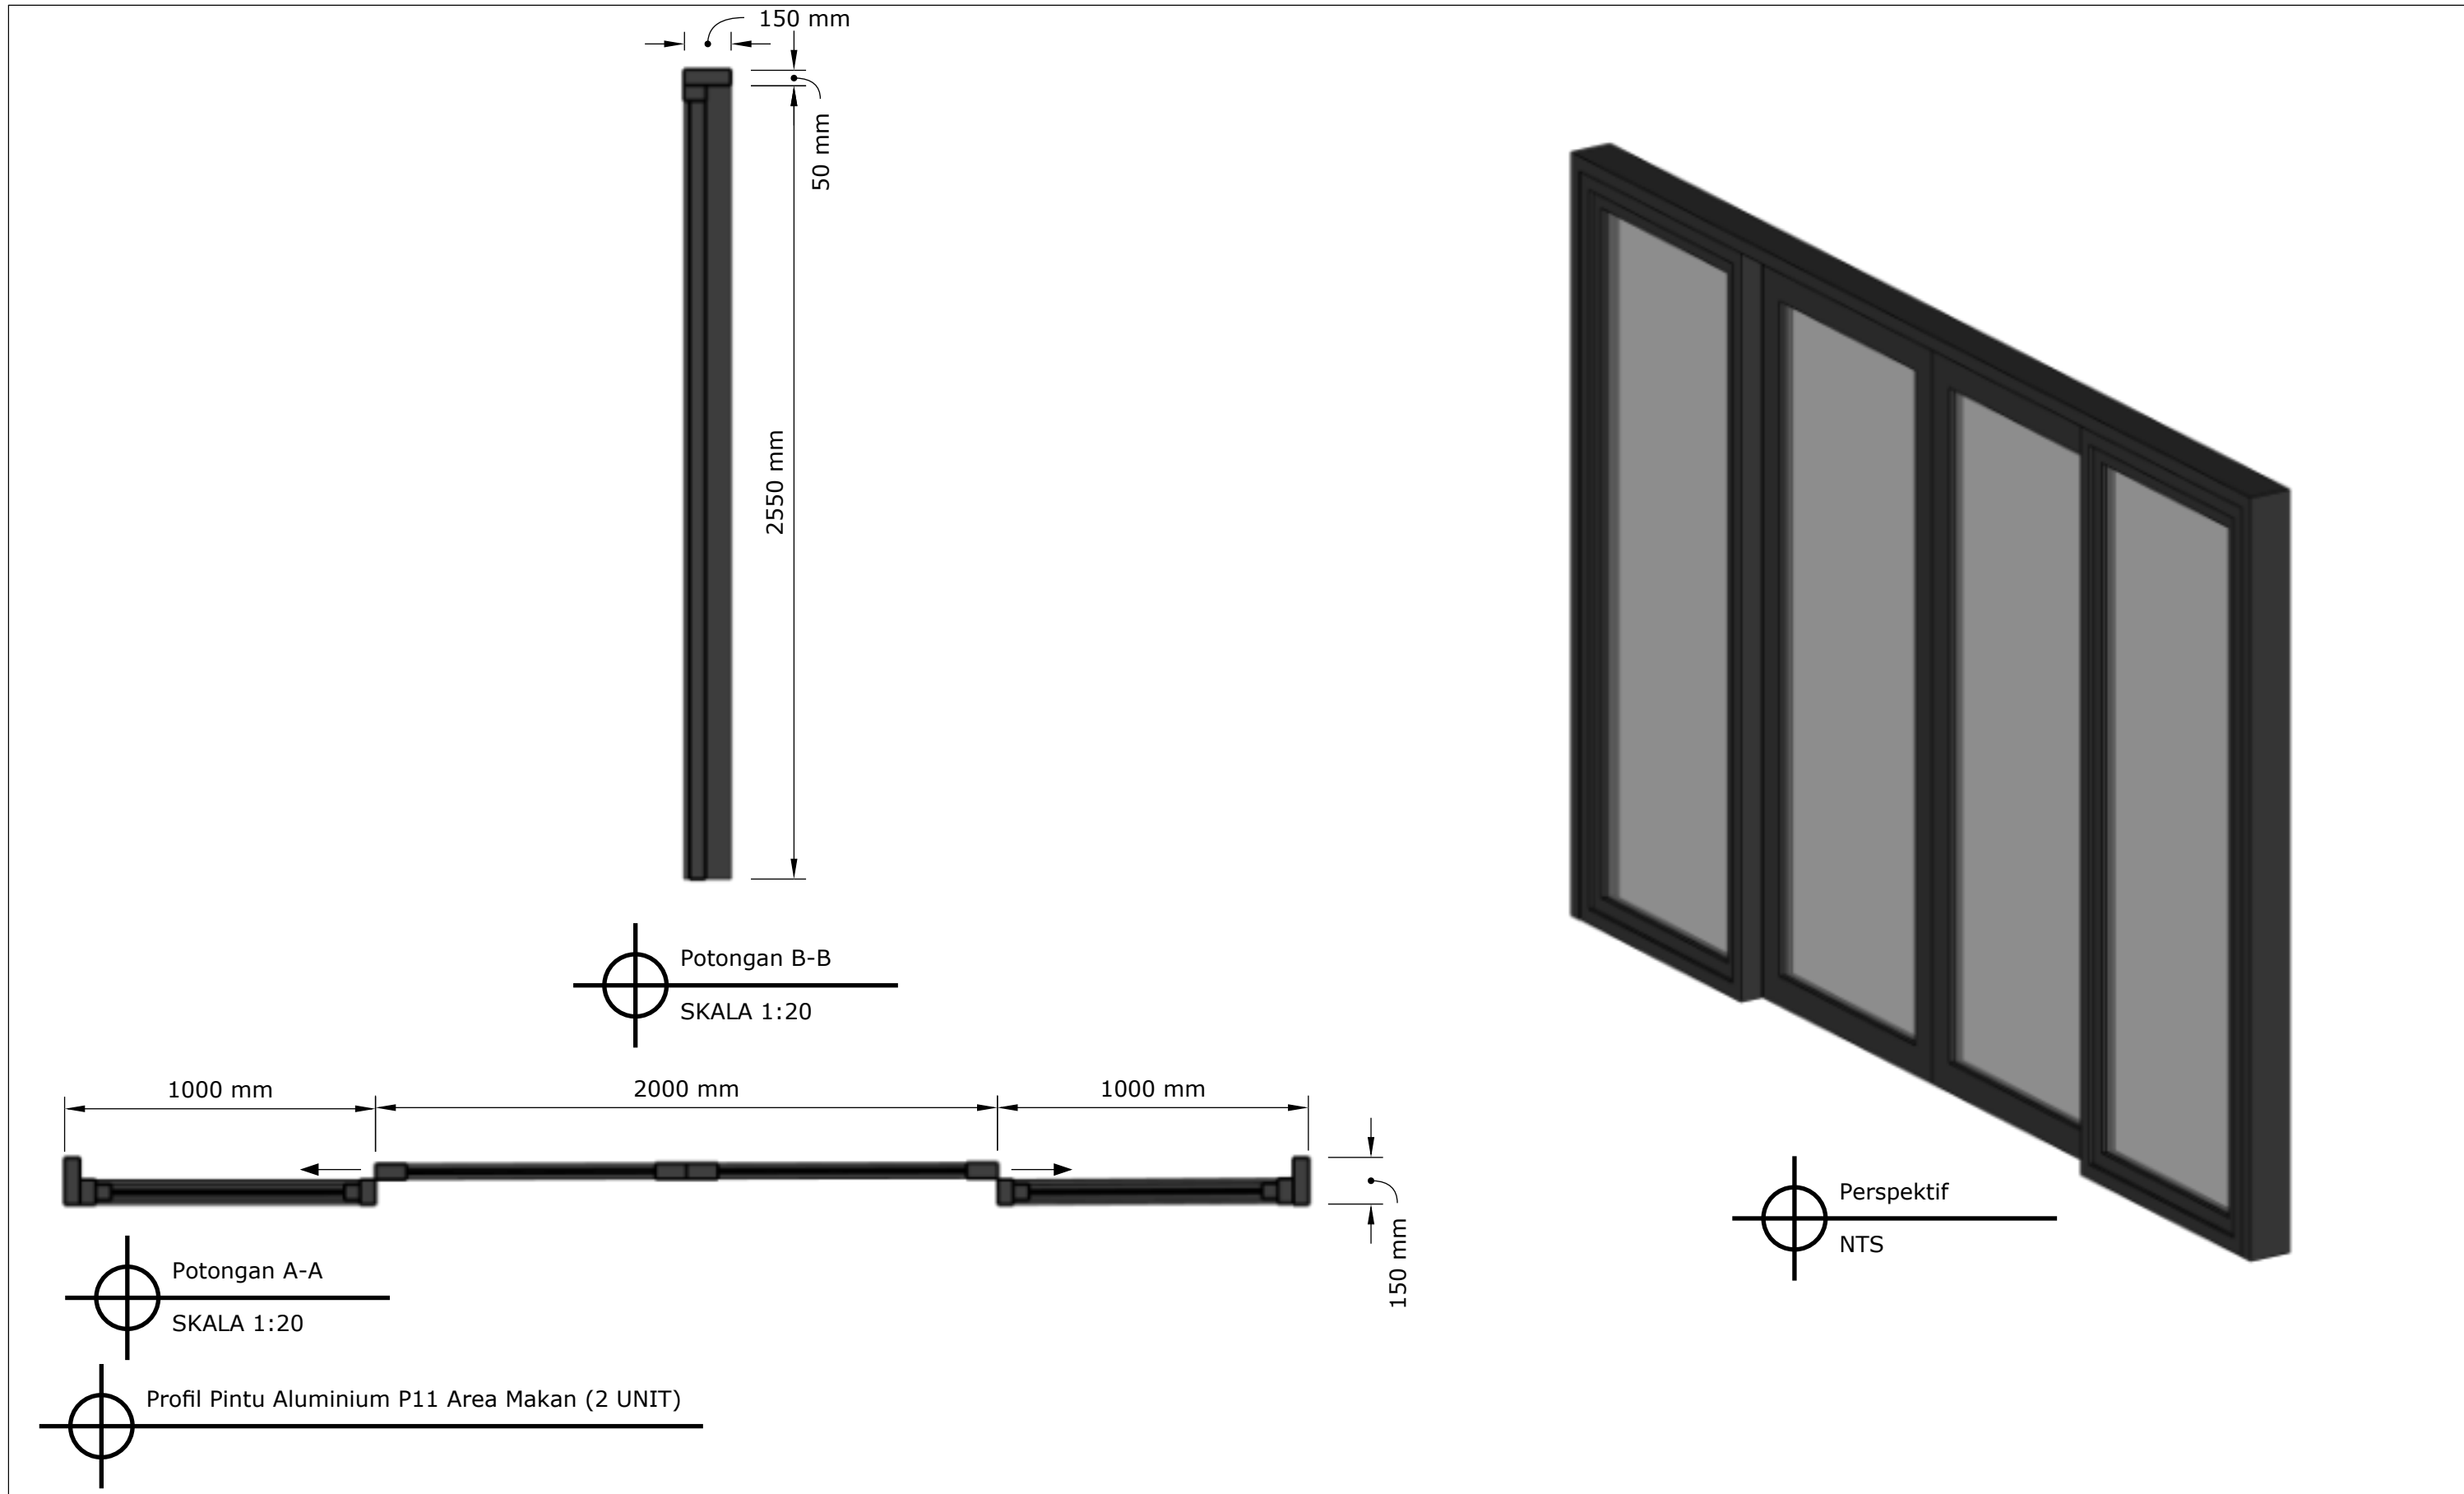


NAMA PROYEK		DIPERIKSA	TTD	NAMA GAMBAR		KETERANGAN GAMBAR	CATATAN REVISI		ARSITEK			
ER VILLA, TANAHLOT,BALI INDONESIA				PINTU AREA MAKAN								
		MENGETAHUI	TTD	SKALA	KODE							REVISI KE
June 27, 2026		DESIGN DEVELOPMENT DETAIL ER VILLA, TANAH LOT									193	

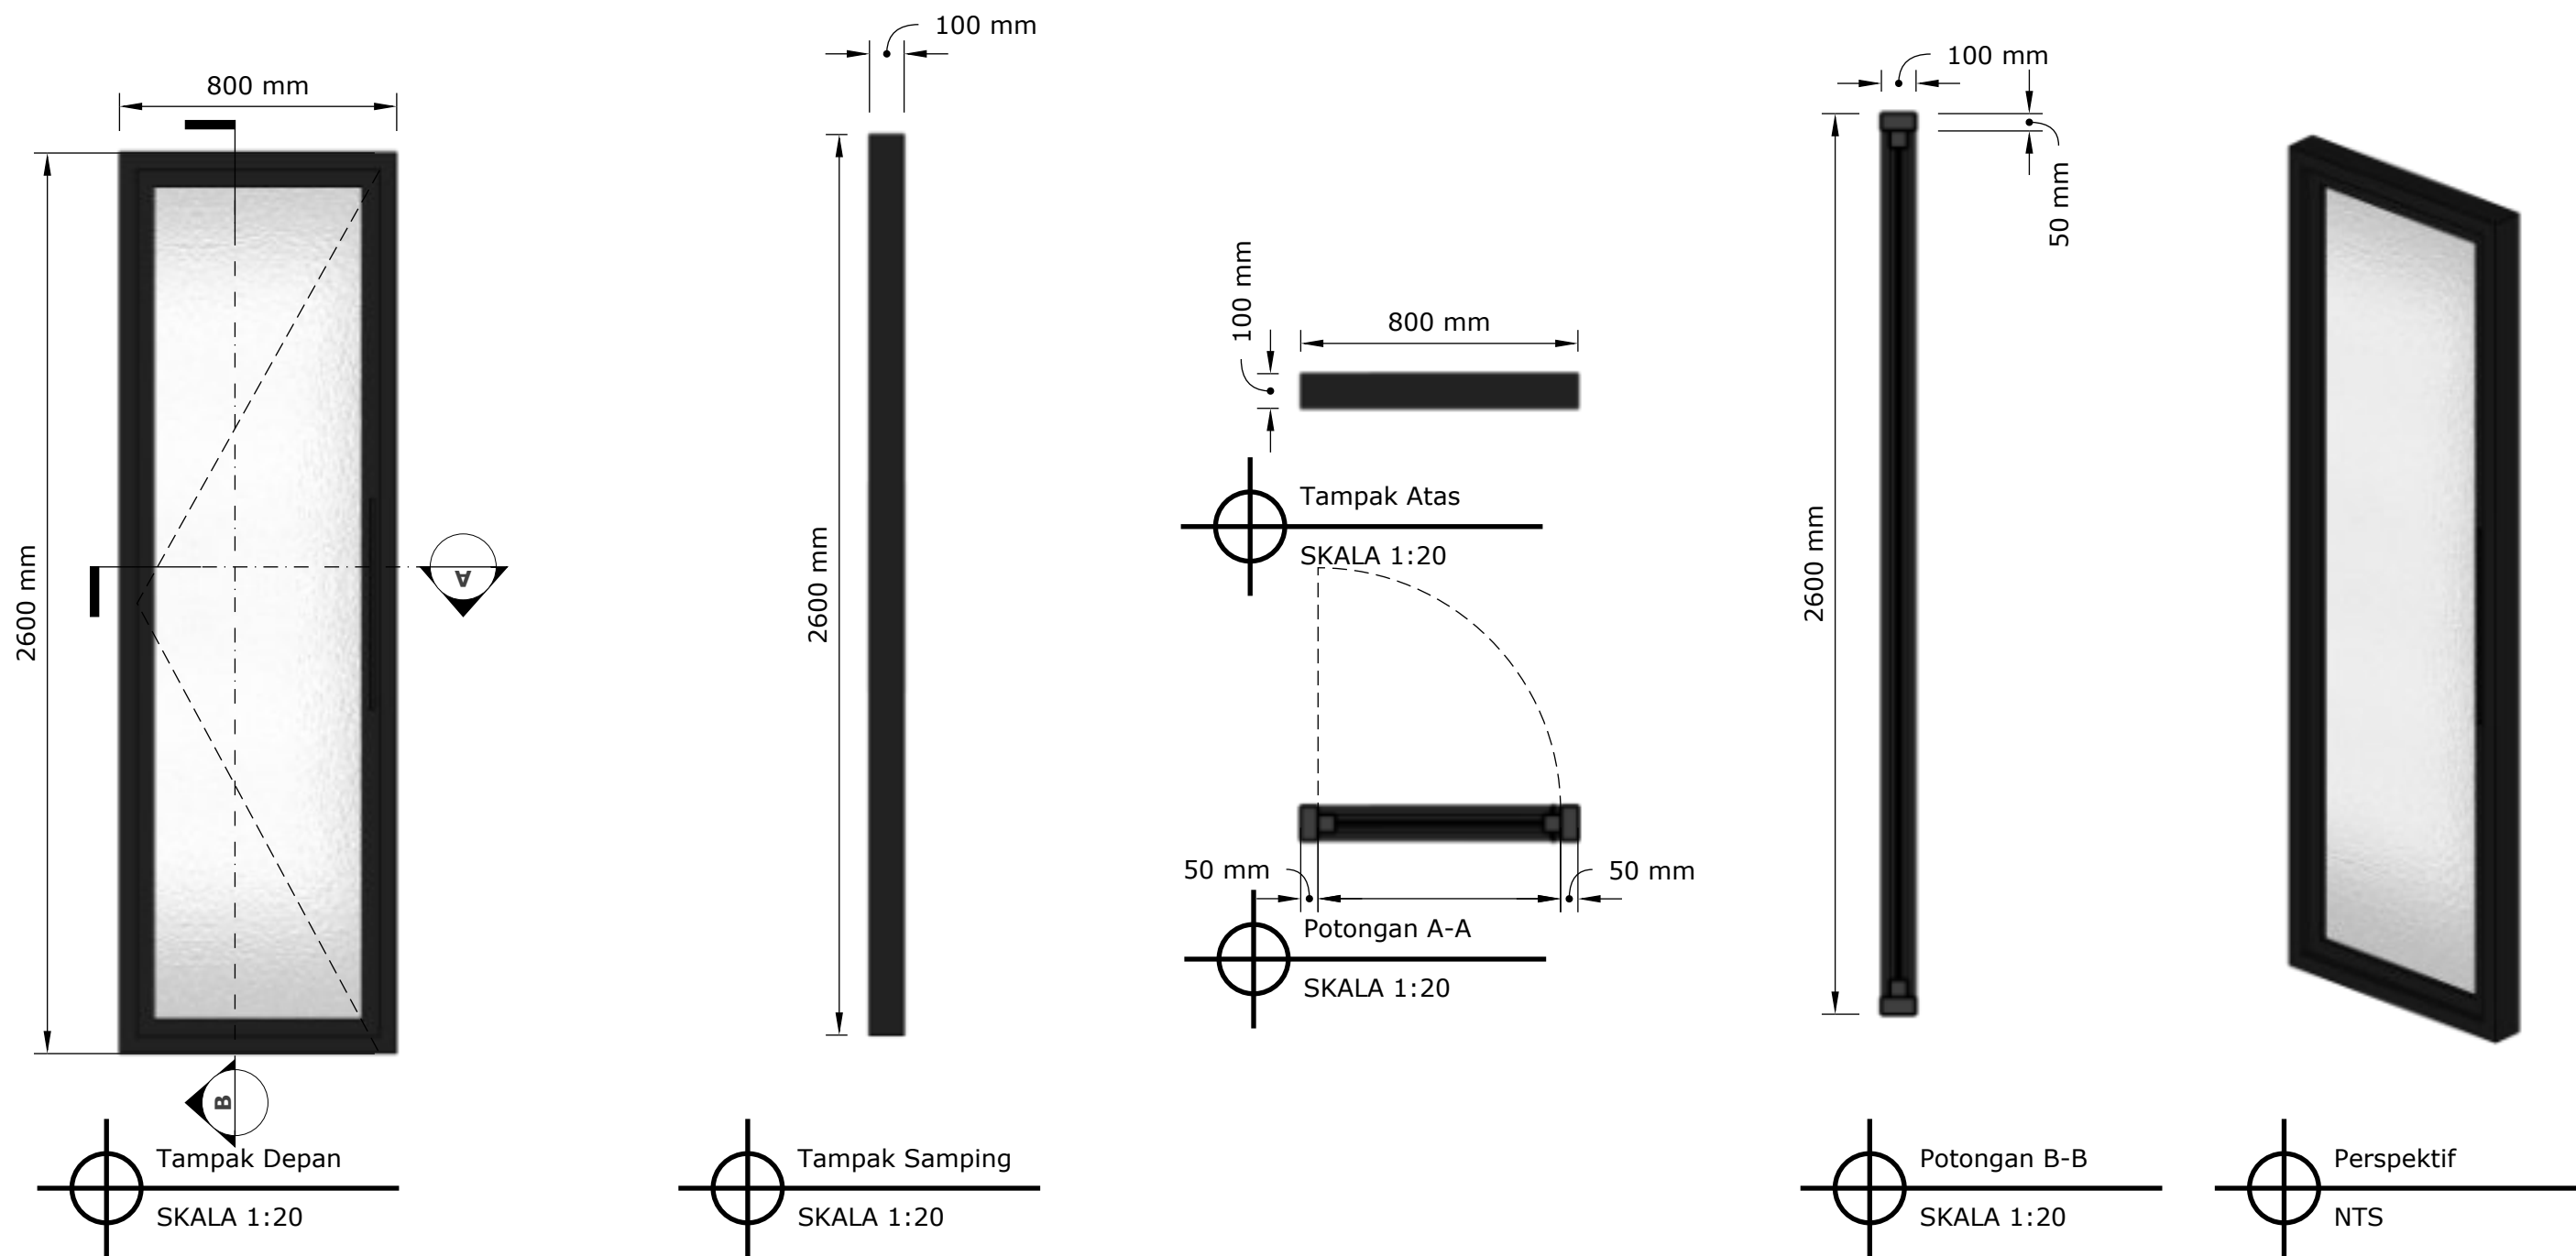

Profil Pintu Aluminium P12 Toilet Kamar Utama (1Unit)

NAMA PROYEK	DIPERIKSA	TTD	NAMA GAMBAR		KETERANGAN GAMBAR	CATATAN REVISI	ARSITEK
ER VILLA, TANAHLOT,BALI INDONESIA			PINTU TOILET KAMAR UTAMA				
	MENGETAHUI	TTD	SKALA	KODE			REVISI KE

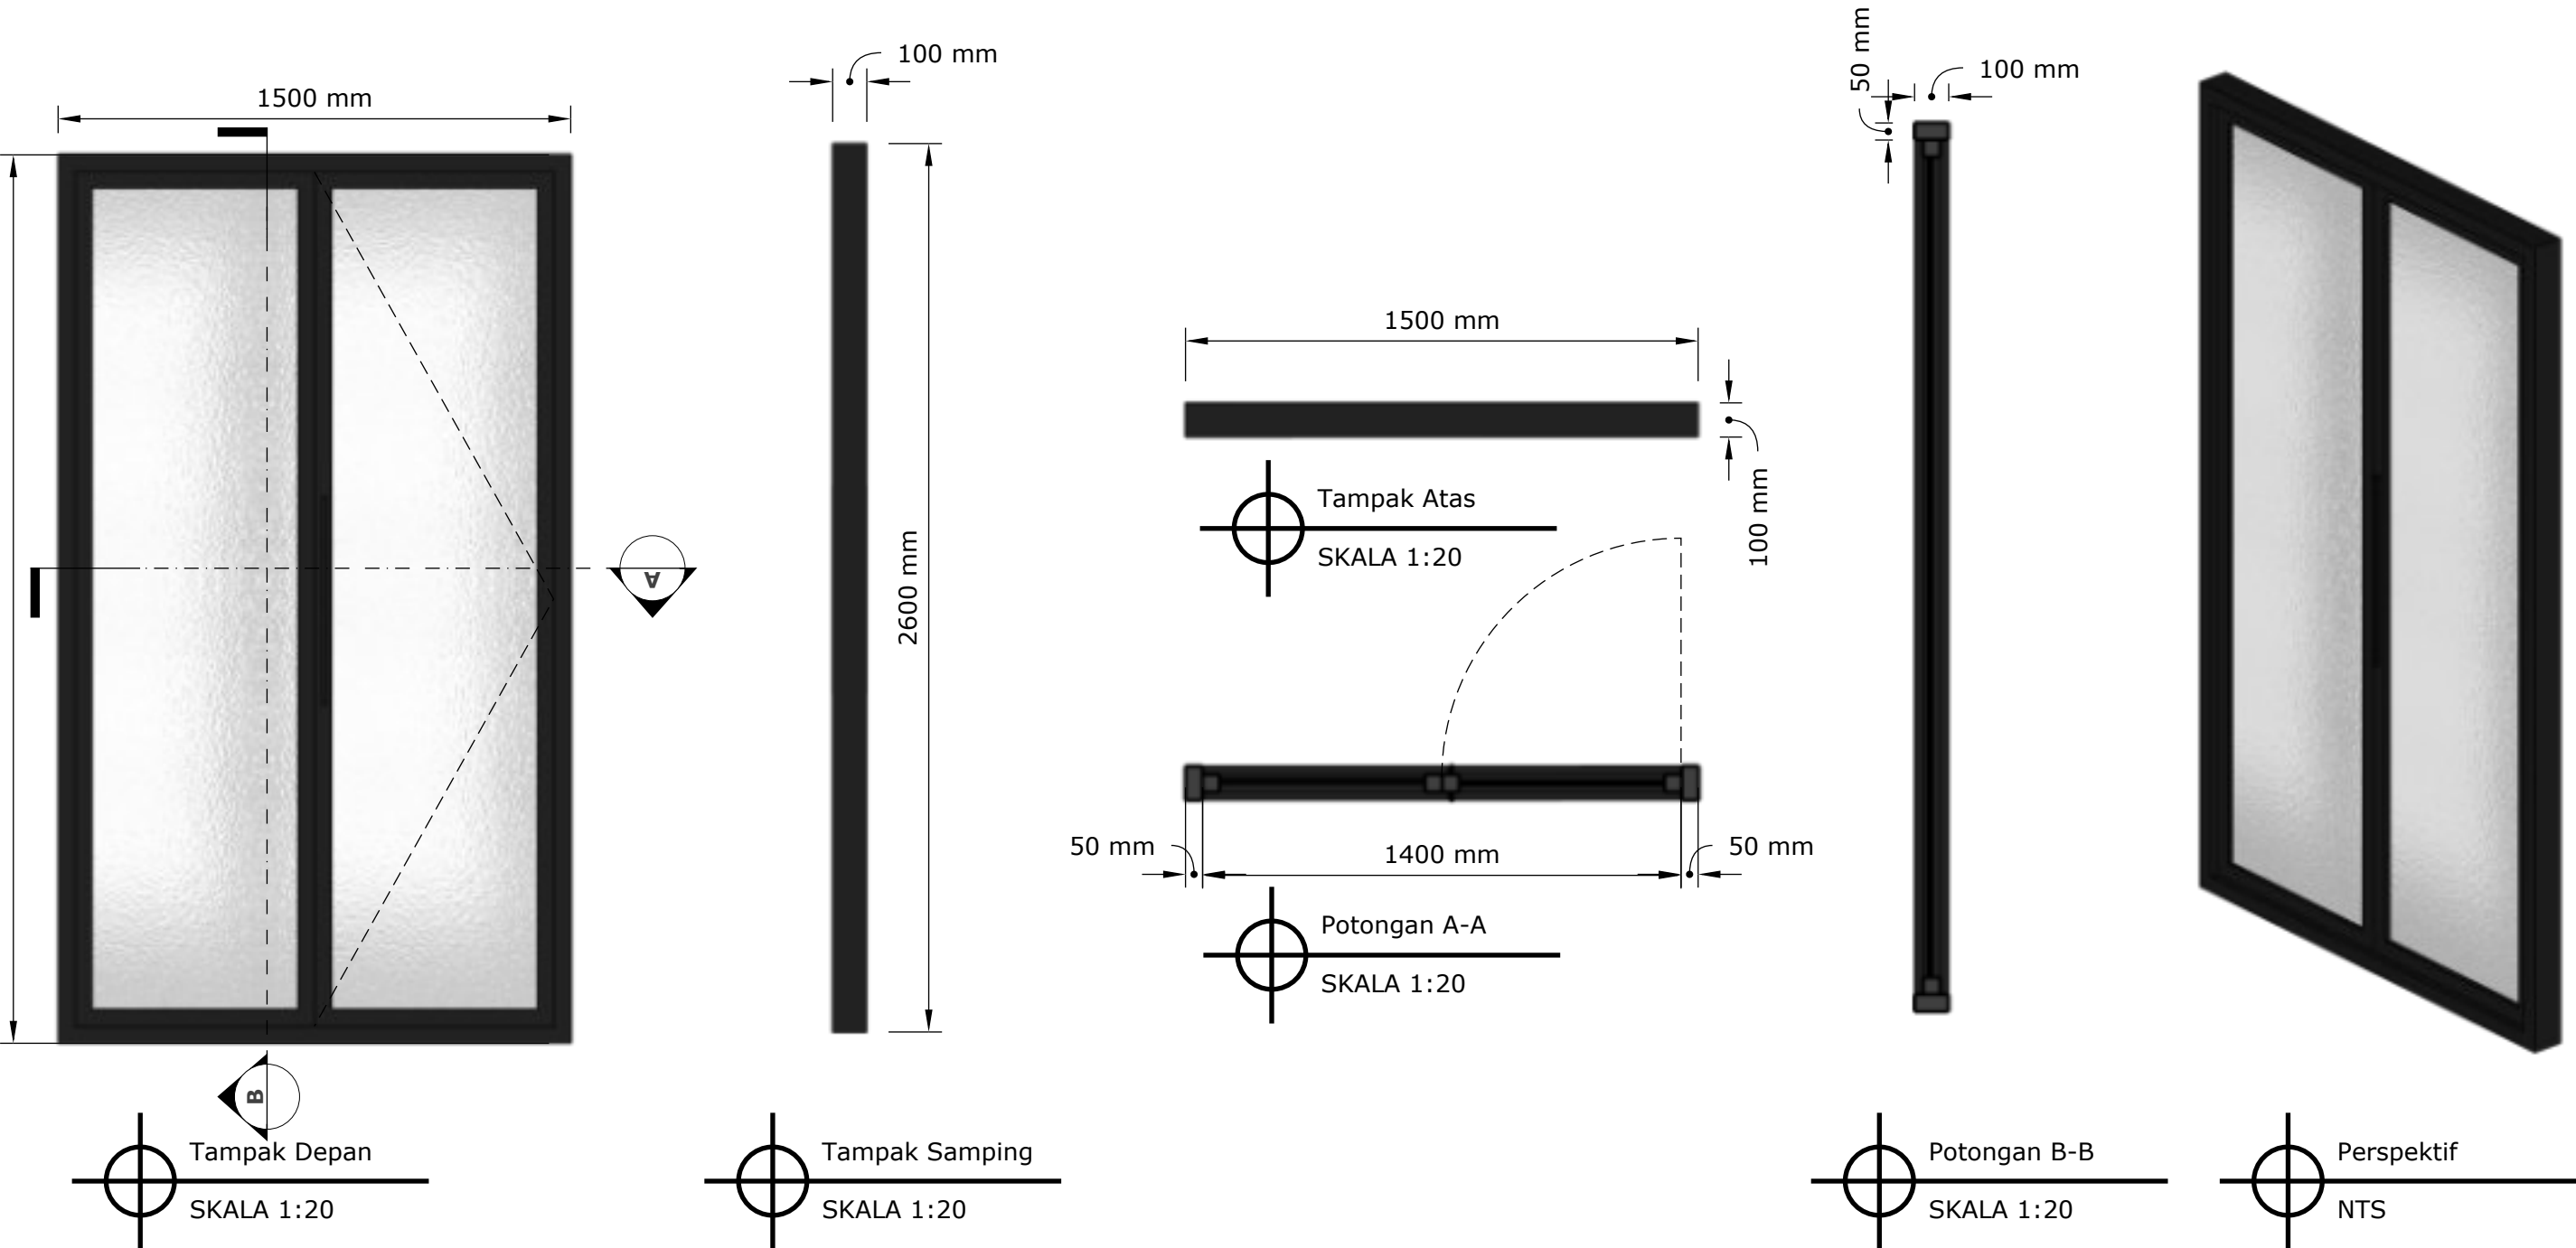

Tampak Depan
SKALA 1:20

Tampak Samping
SKALA 1:20

Tampak Atas
SKALA 1:20


Potongan A-A
SKALA 1:20

Potongan B-B
SKALA 1:20

Perspektif
NTS



Profil Pintu Aluminium P13 Shower Kamar Utama(1Unit)

NAMA PROYEK		DIPERIKSA	TTD	NAMA GAMBAR		KETERANGAN GAMBAR	CATATAN REVISI		ARSITEK			
ER VILLA, TANAHLOT,BALI INDONESIA				PINTU SHOWER KAMAR UTAMA								
		MENGETAHUI	TTD	SKALA	KODE				REVISI KE			
June 27, 2026		DESIGN DEVELOPMENT DETAIL ER VILLA, TANAH LOT										195

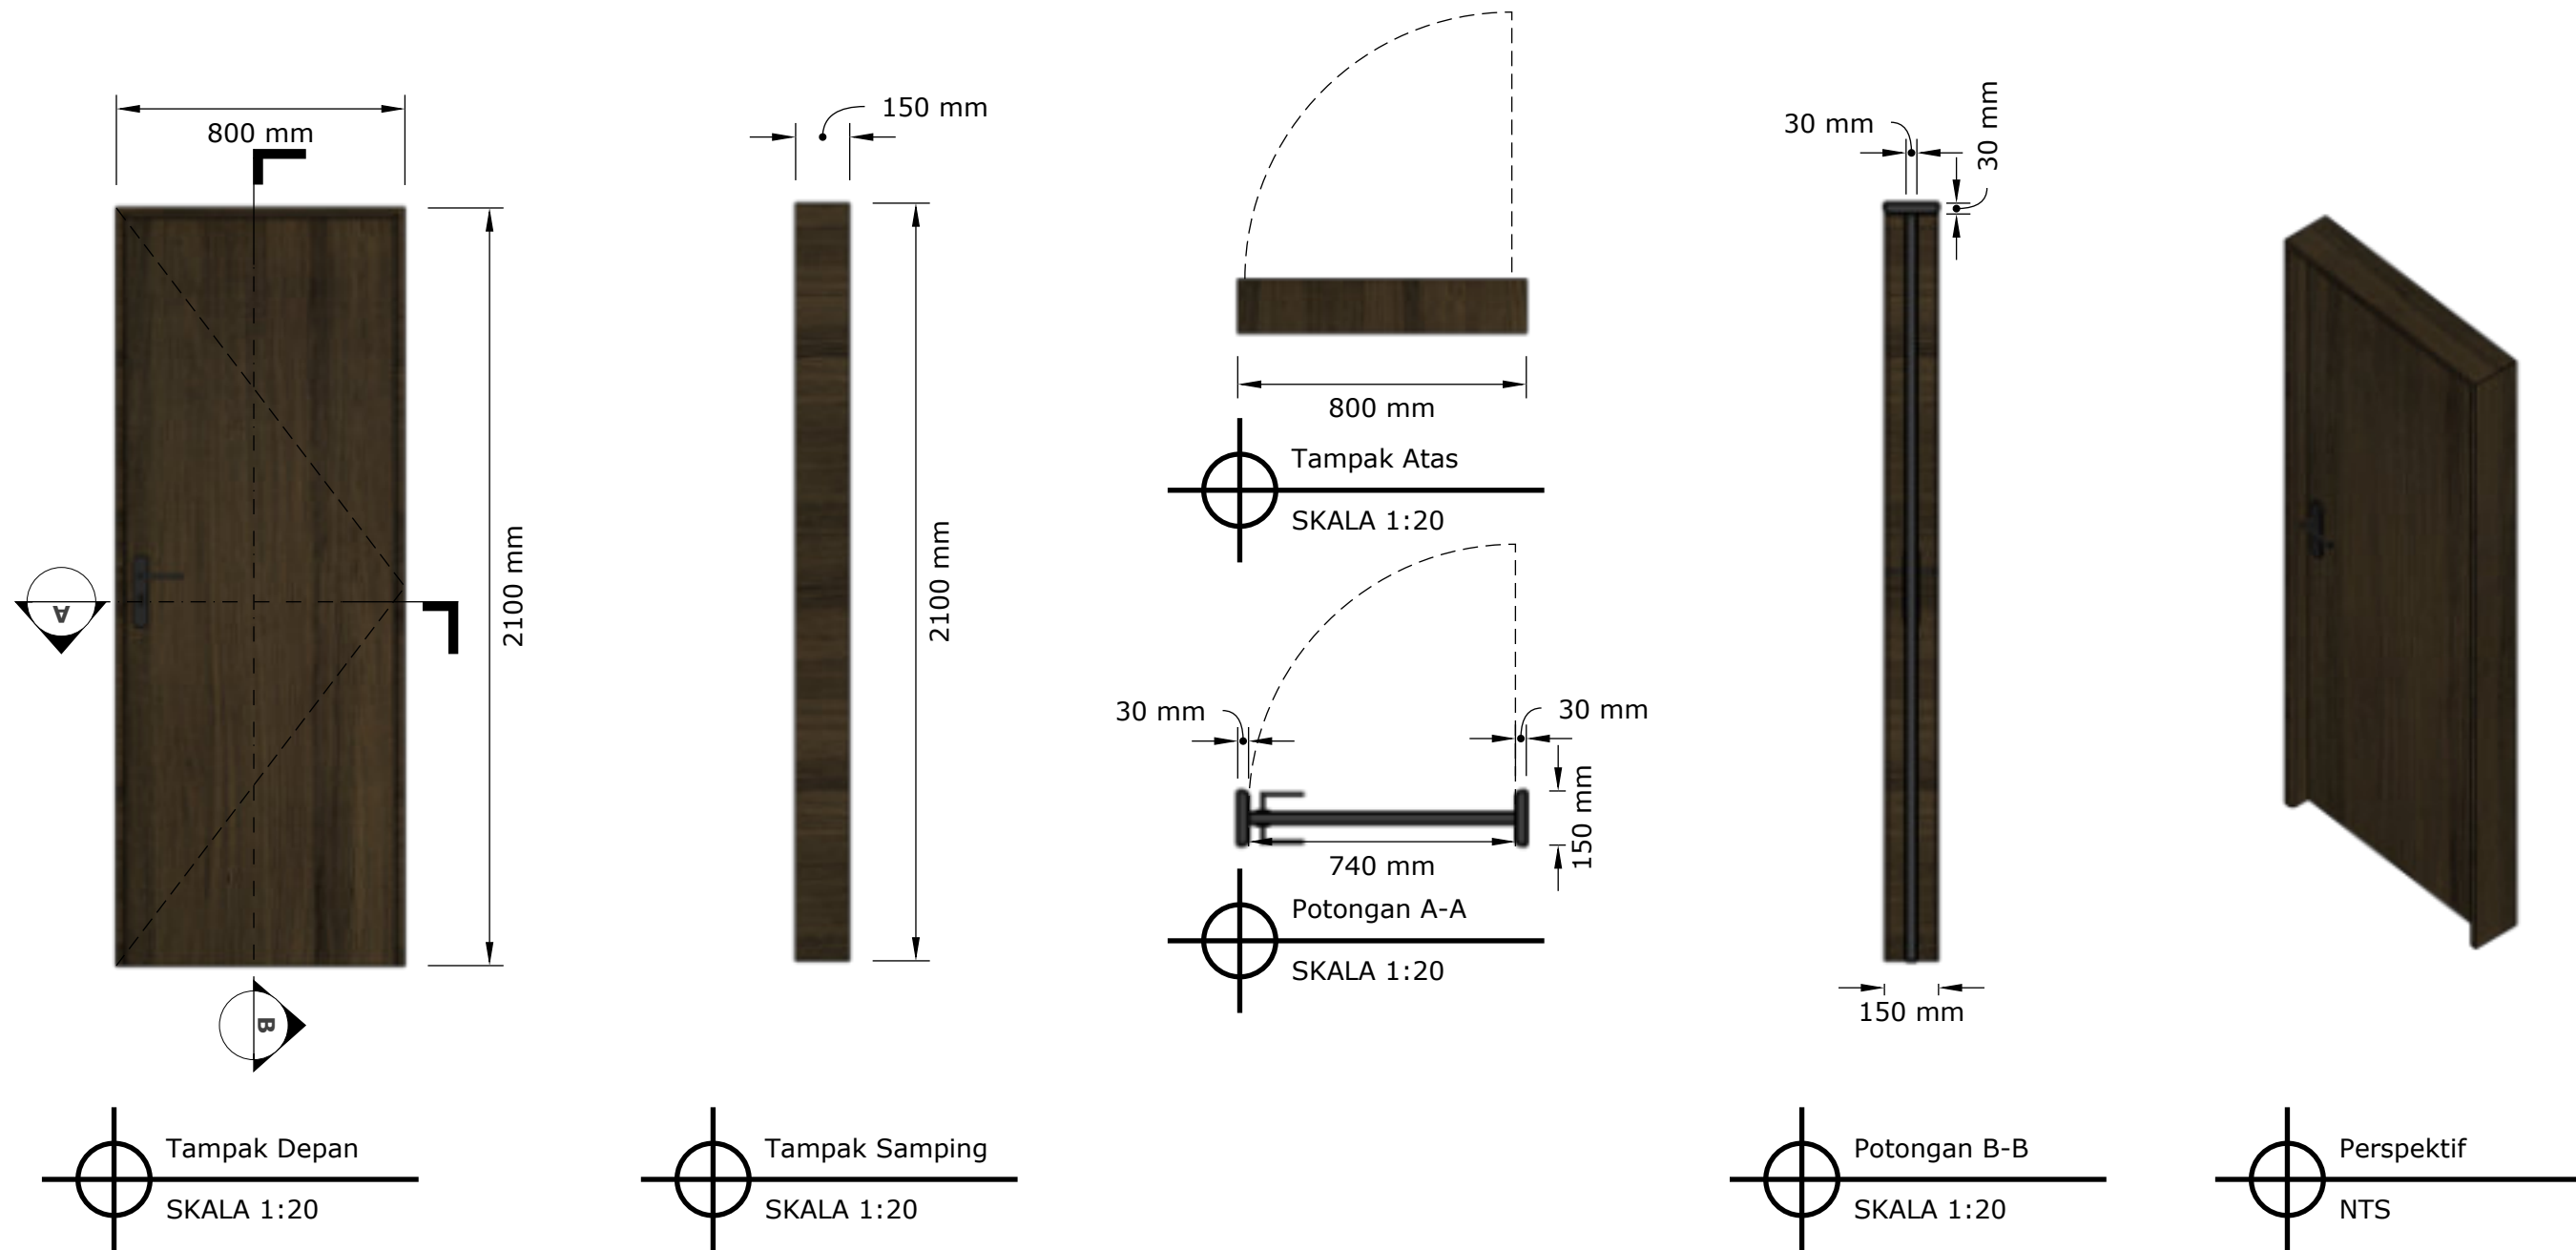


Profil Pintu Kayu P14 Kamar Tidur Service Area (2Unit)


NAMA PROYEK		DIPERIKSA	TTD	NAMA GAMBAR		KETERANGAN GAMBAR	CATATAN REVISI		ARSITEK		
ER VILLA, TANAHLOT,BALI INDONESIA				PINTU KAMAR TIDUR AREA SERVICE							
		MENGETAHUI	TTD	SKALA	KODE				REVISI KE		
June 27, 2026	DESIGN DEVELOPMENT DETAIL ER VILLA, TANAH LOT										196





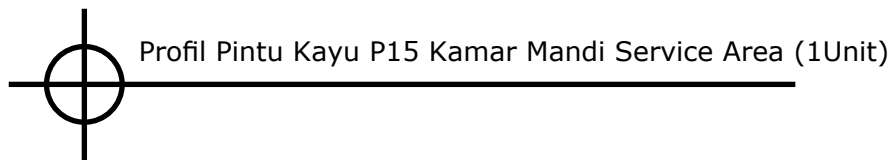
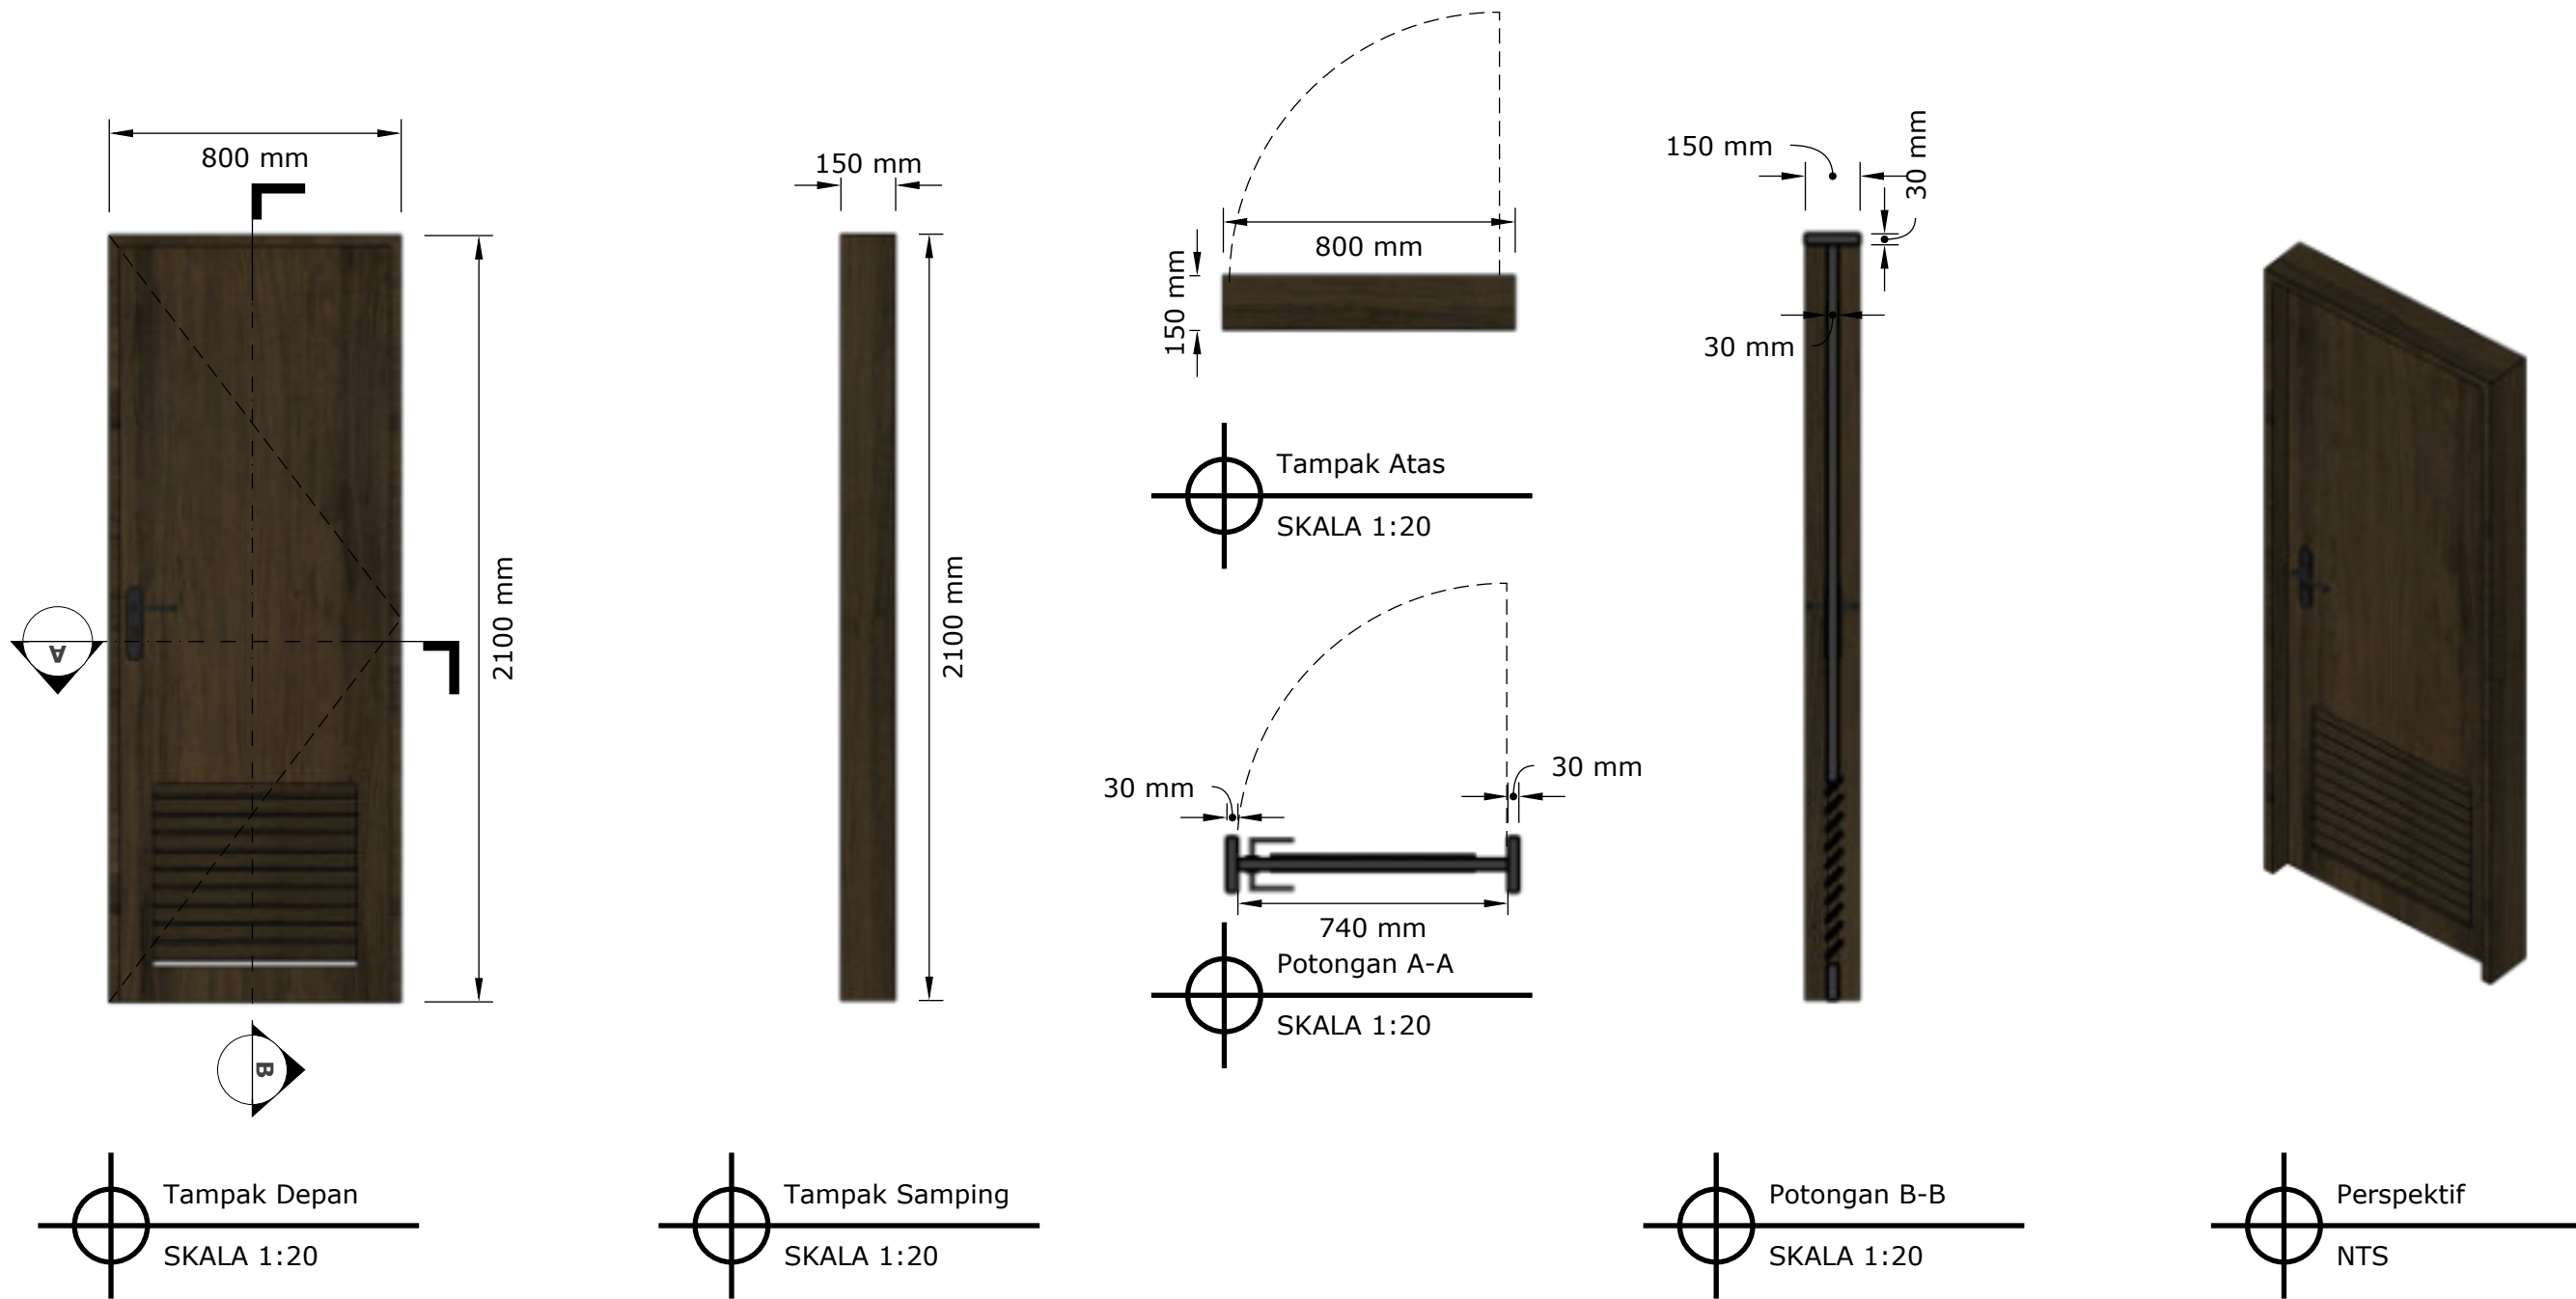


NAMA PROYEK		DIPERIKSA	TTD	NAMA GAMBAR		KETERANGAN GAMBAR	CATATAN REVISI		ARSITEK		
ER VILLA, TANAHLOT,BALI INDONESIA				PINTU KAMAR MANDI AREA SERVICE							
		MENGETAHUI	TTD	SKALA	KODE				REVISI KE		
June 27, 2026	DESIGN DEVELOPMENT DETAIL ER VILLA, TANAH LOT										197

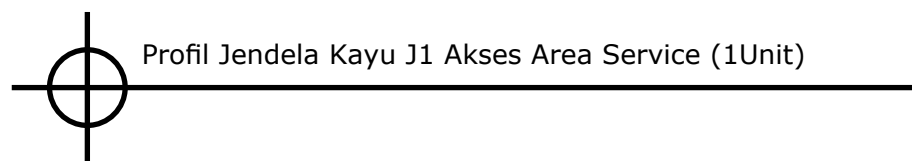



NAMA PROYEK		DIPERIKSA	TTD	NAMA GAMBAR		KETERANGAN GAMBAR	CATATAN REVISI		ARSITEK		
ER VILLA, TANAHLOT,BALI INDONESIA				JENDELA AKSES AREA SERVICE							
		MENGETAHUI	TTD	SKALA	KODE				REVISI KE		
June 27, 2026	DESIGN DEVELOPMENT DETAIL ER VILLA, TANAH LOT										198

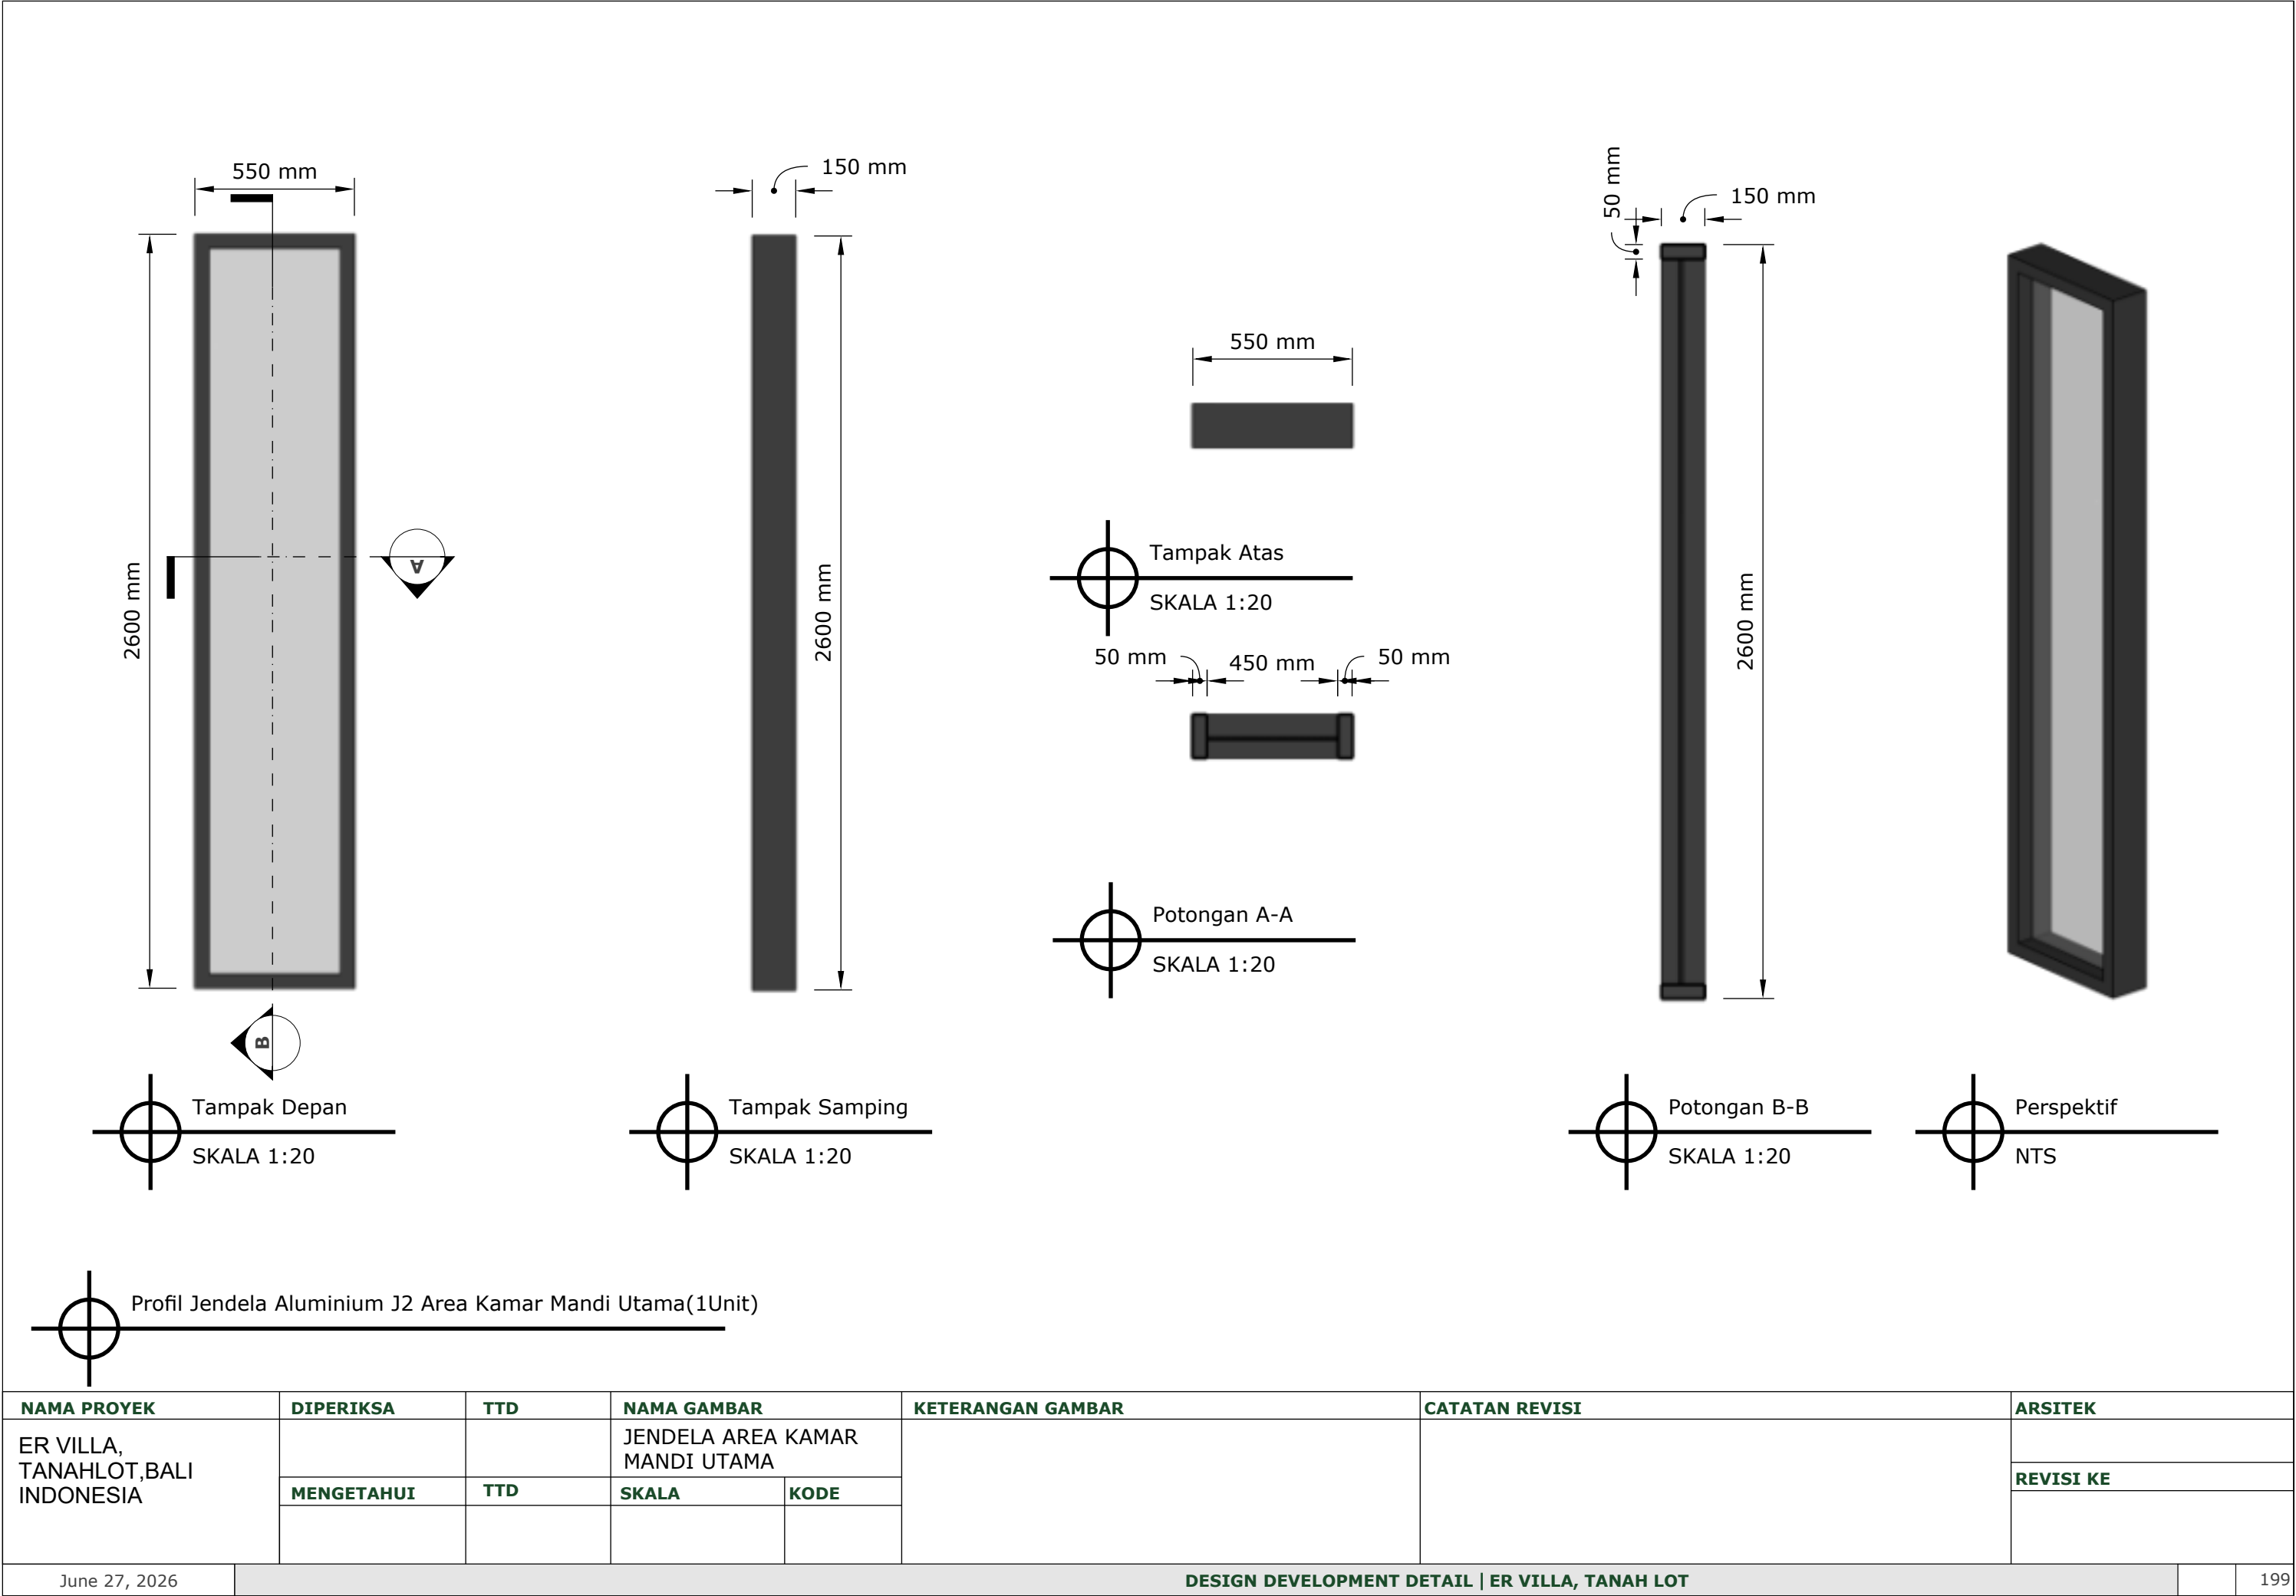


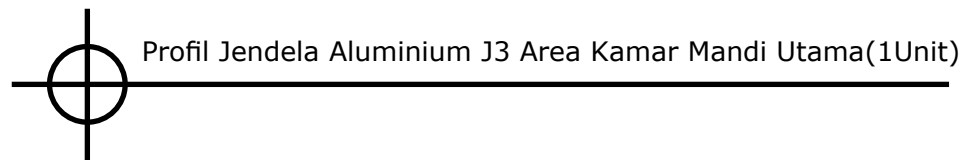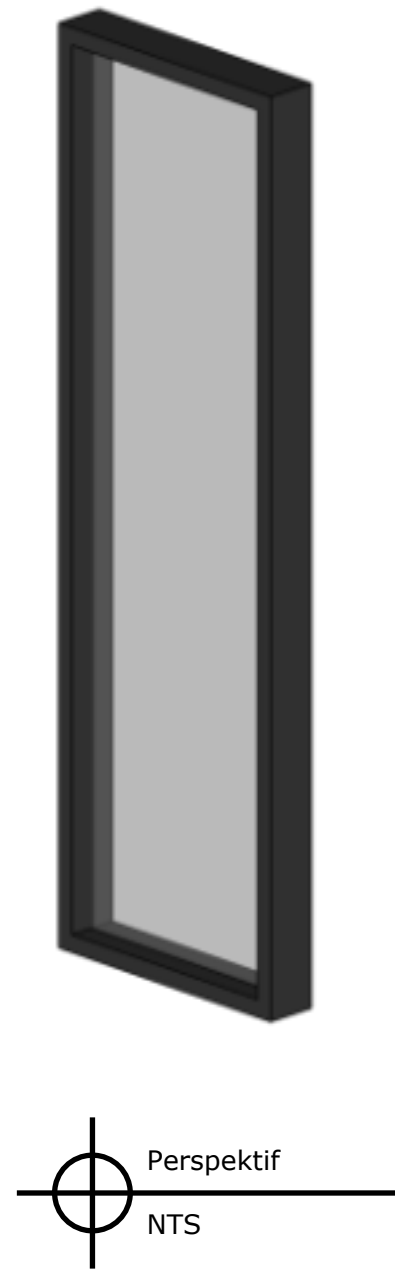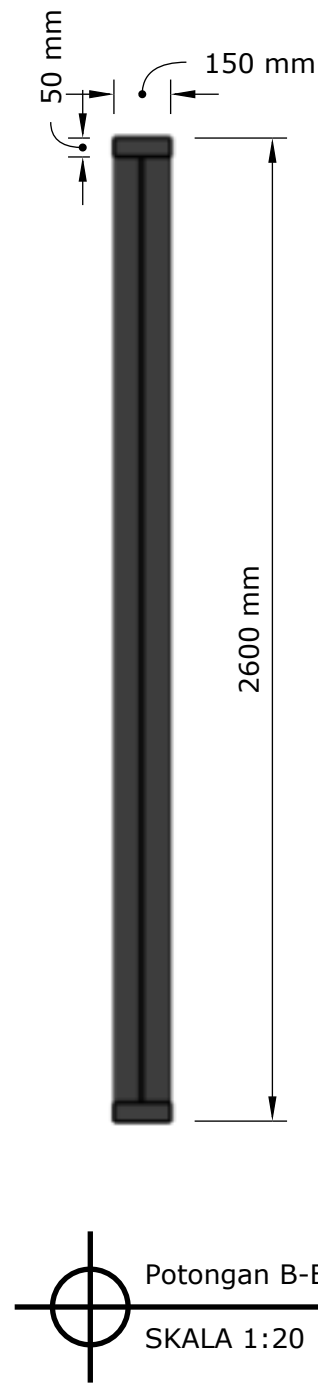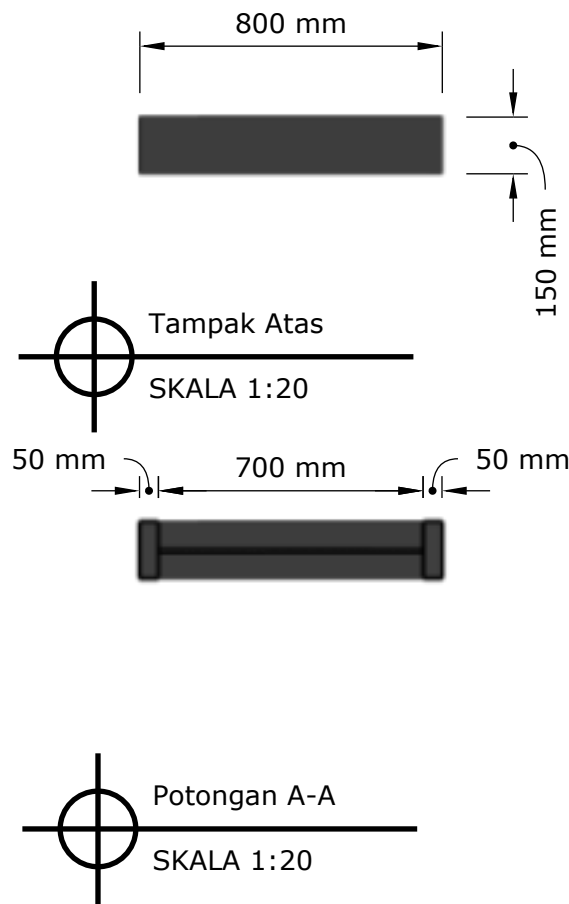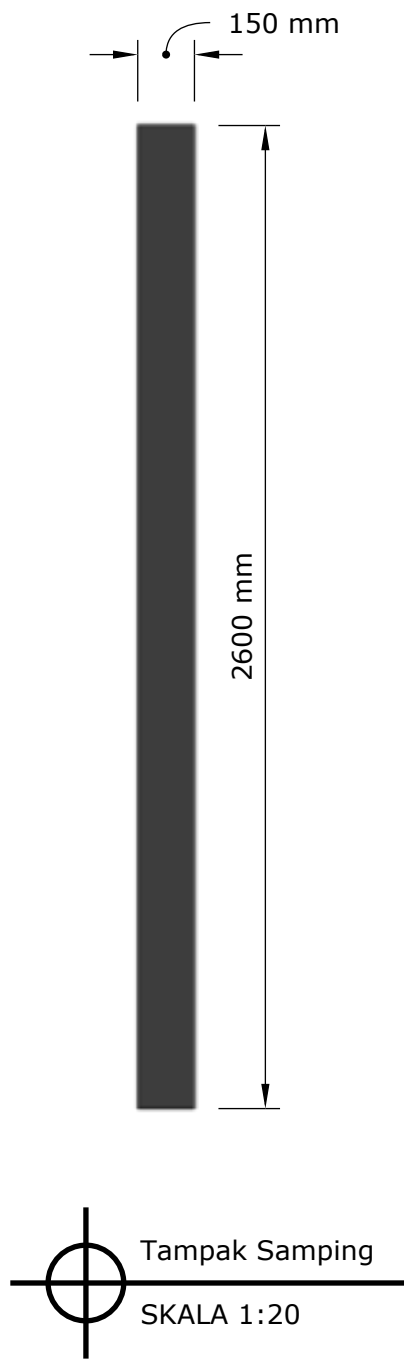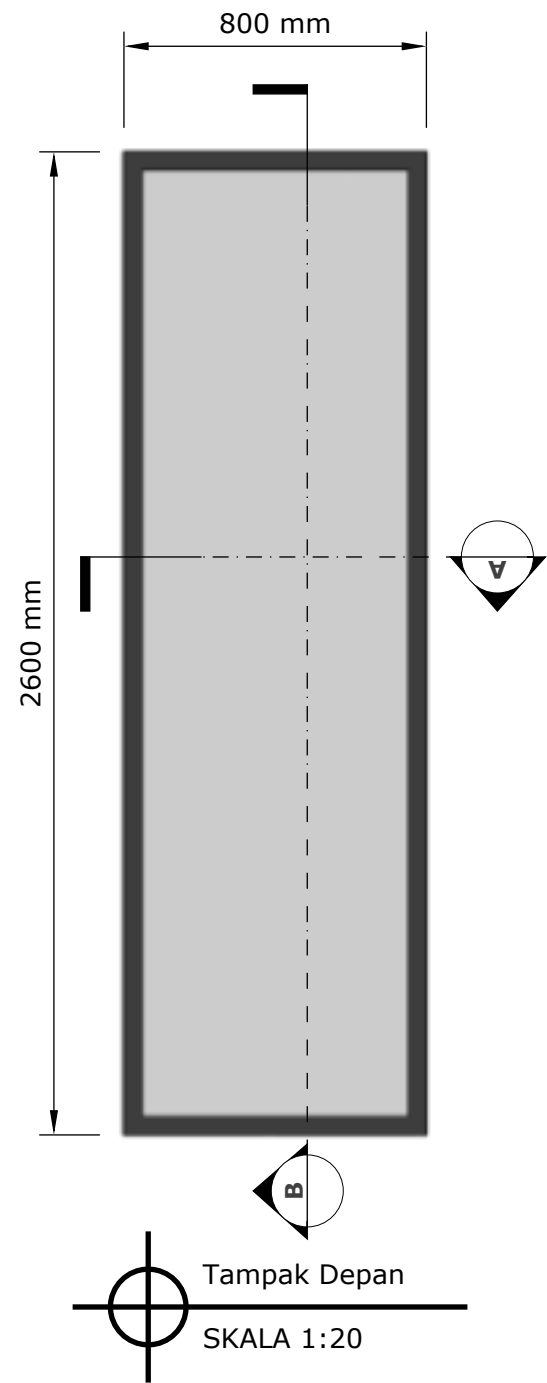


NAMA PROYEK		DIPERIKSA	TTD	NAMA GAMBAR		KETERANGAN GAMBAR	CATATAN REVISI		ARSITEK		
ER VILLA, TANAHLOT,BALI INDONESIA				JENDELA AREA KAMAR MANDI UTAMA							
		MENGETAHUI	TTD	SKALA	KODE				REVISI KE		
June 27, 2026		DESIGN DEVELOPMENT DETAIL ER VILLA, TANAH LOT									200

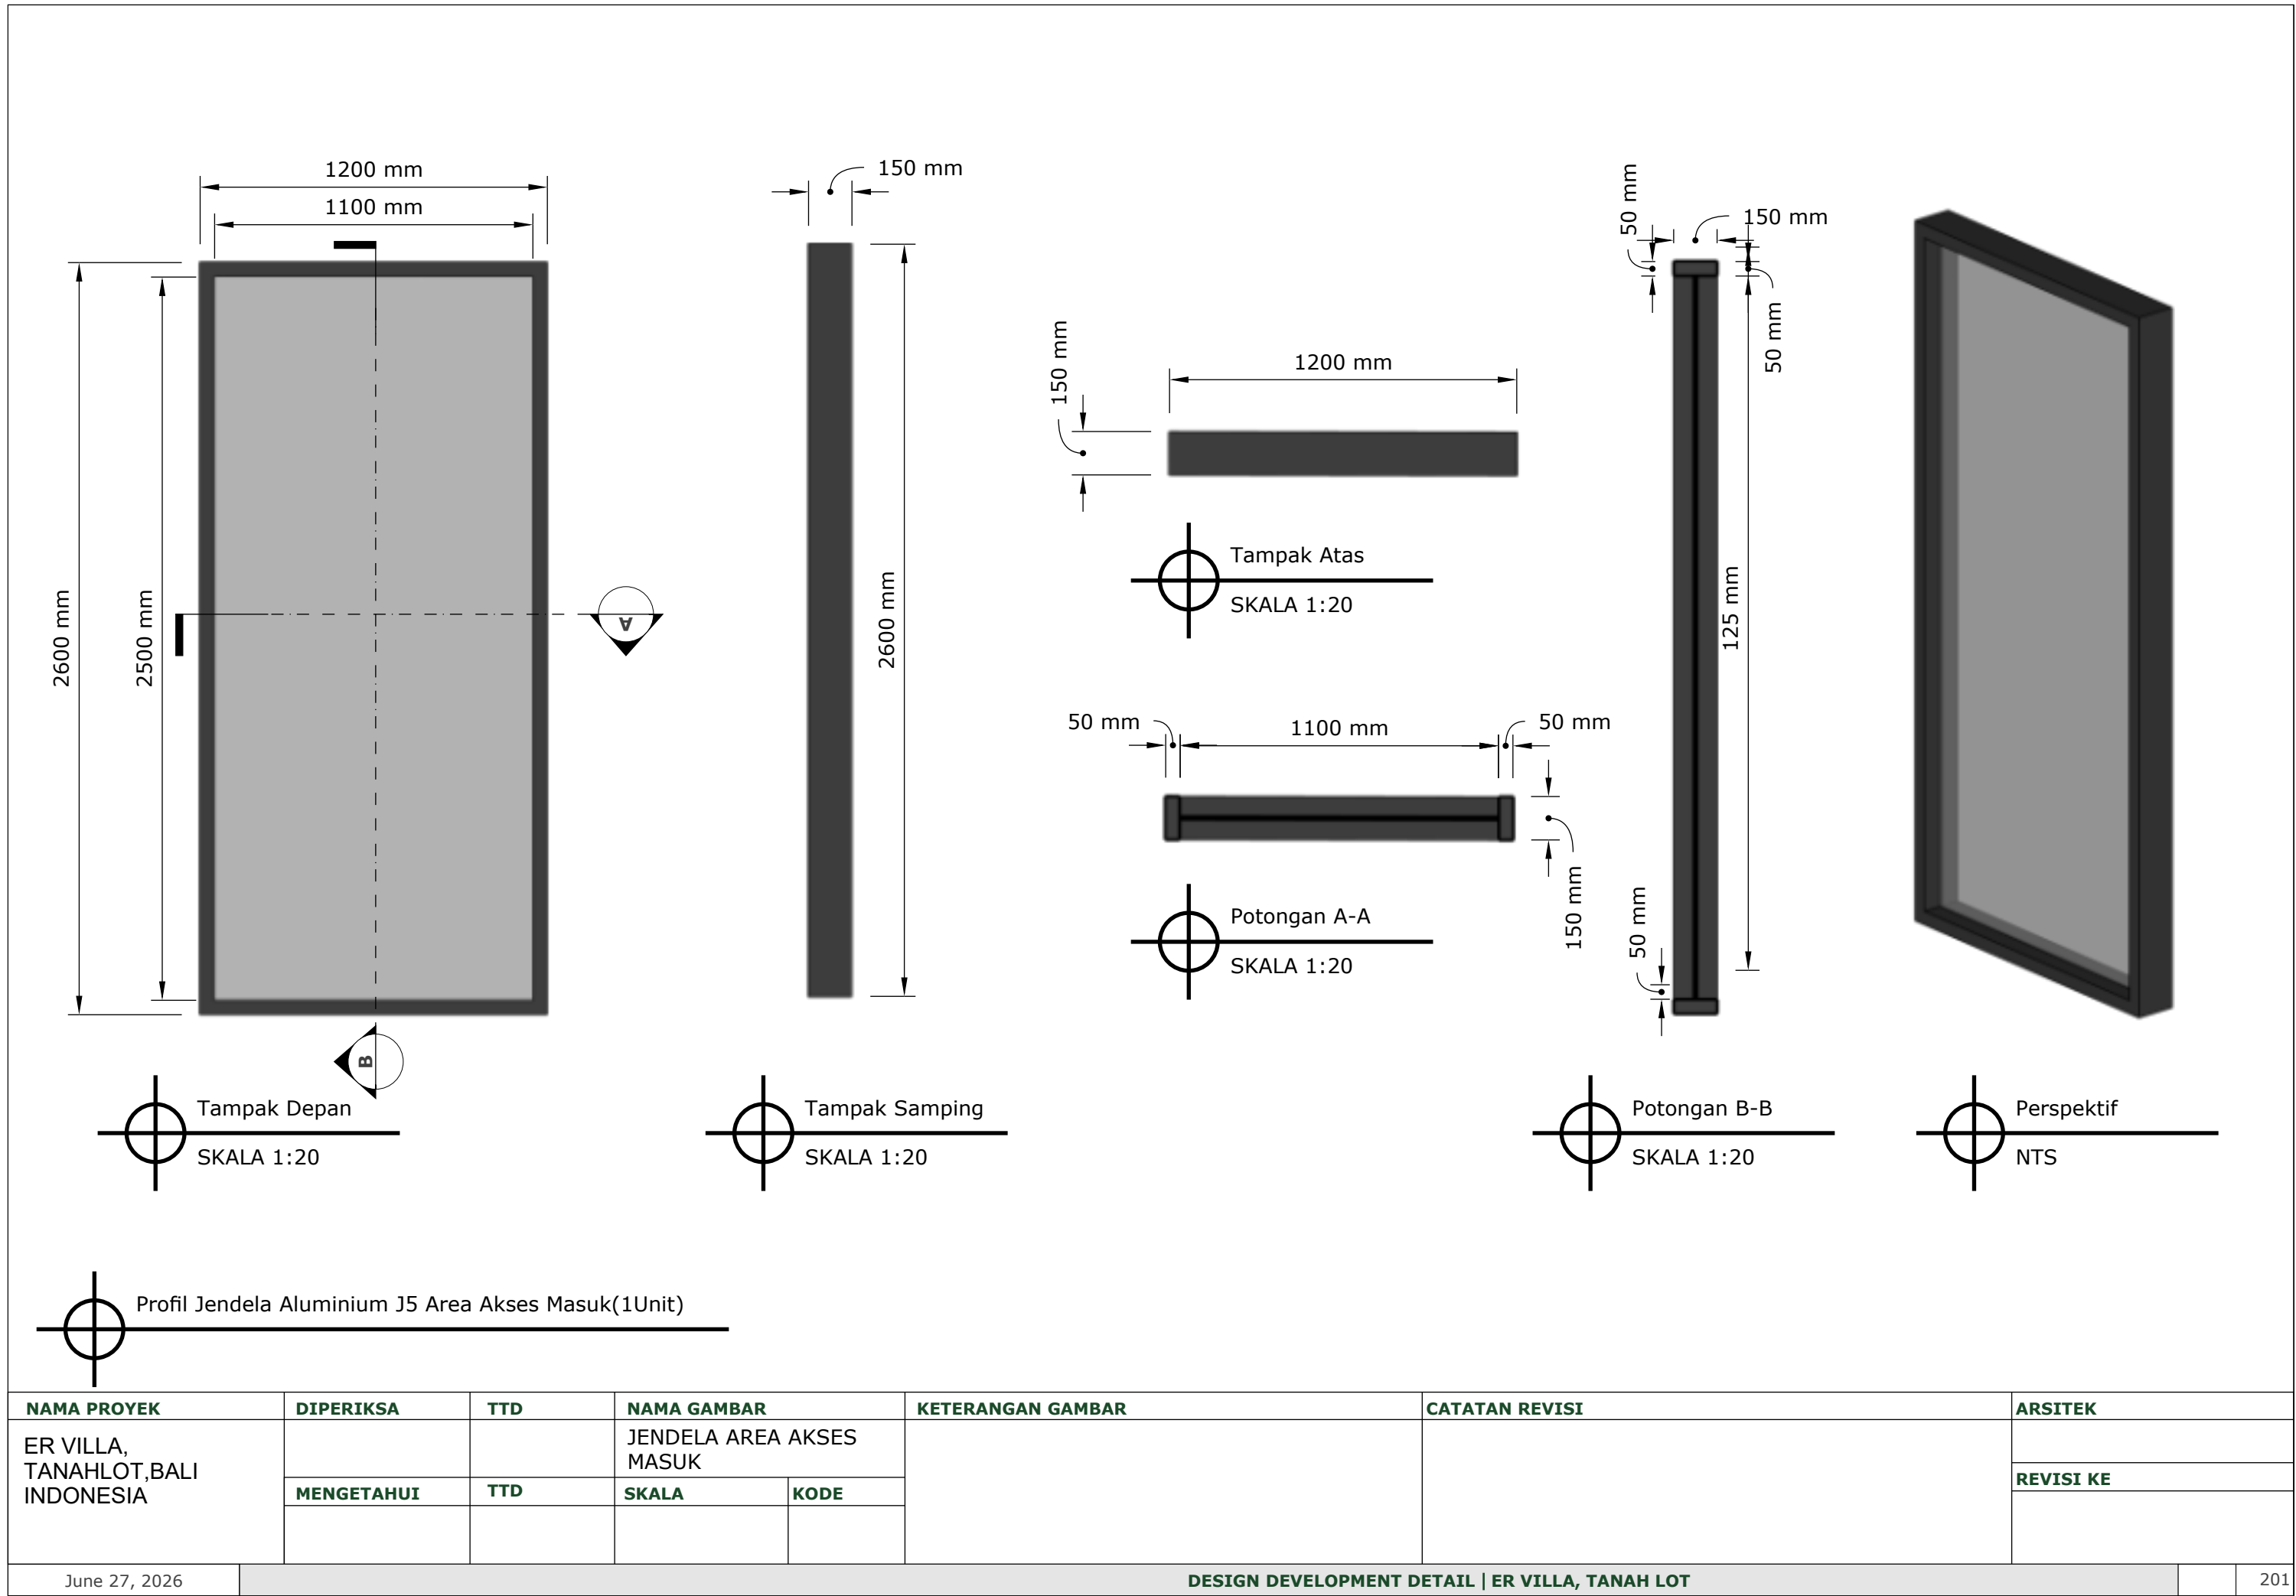

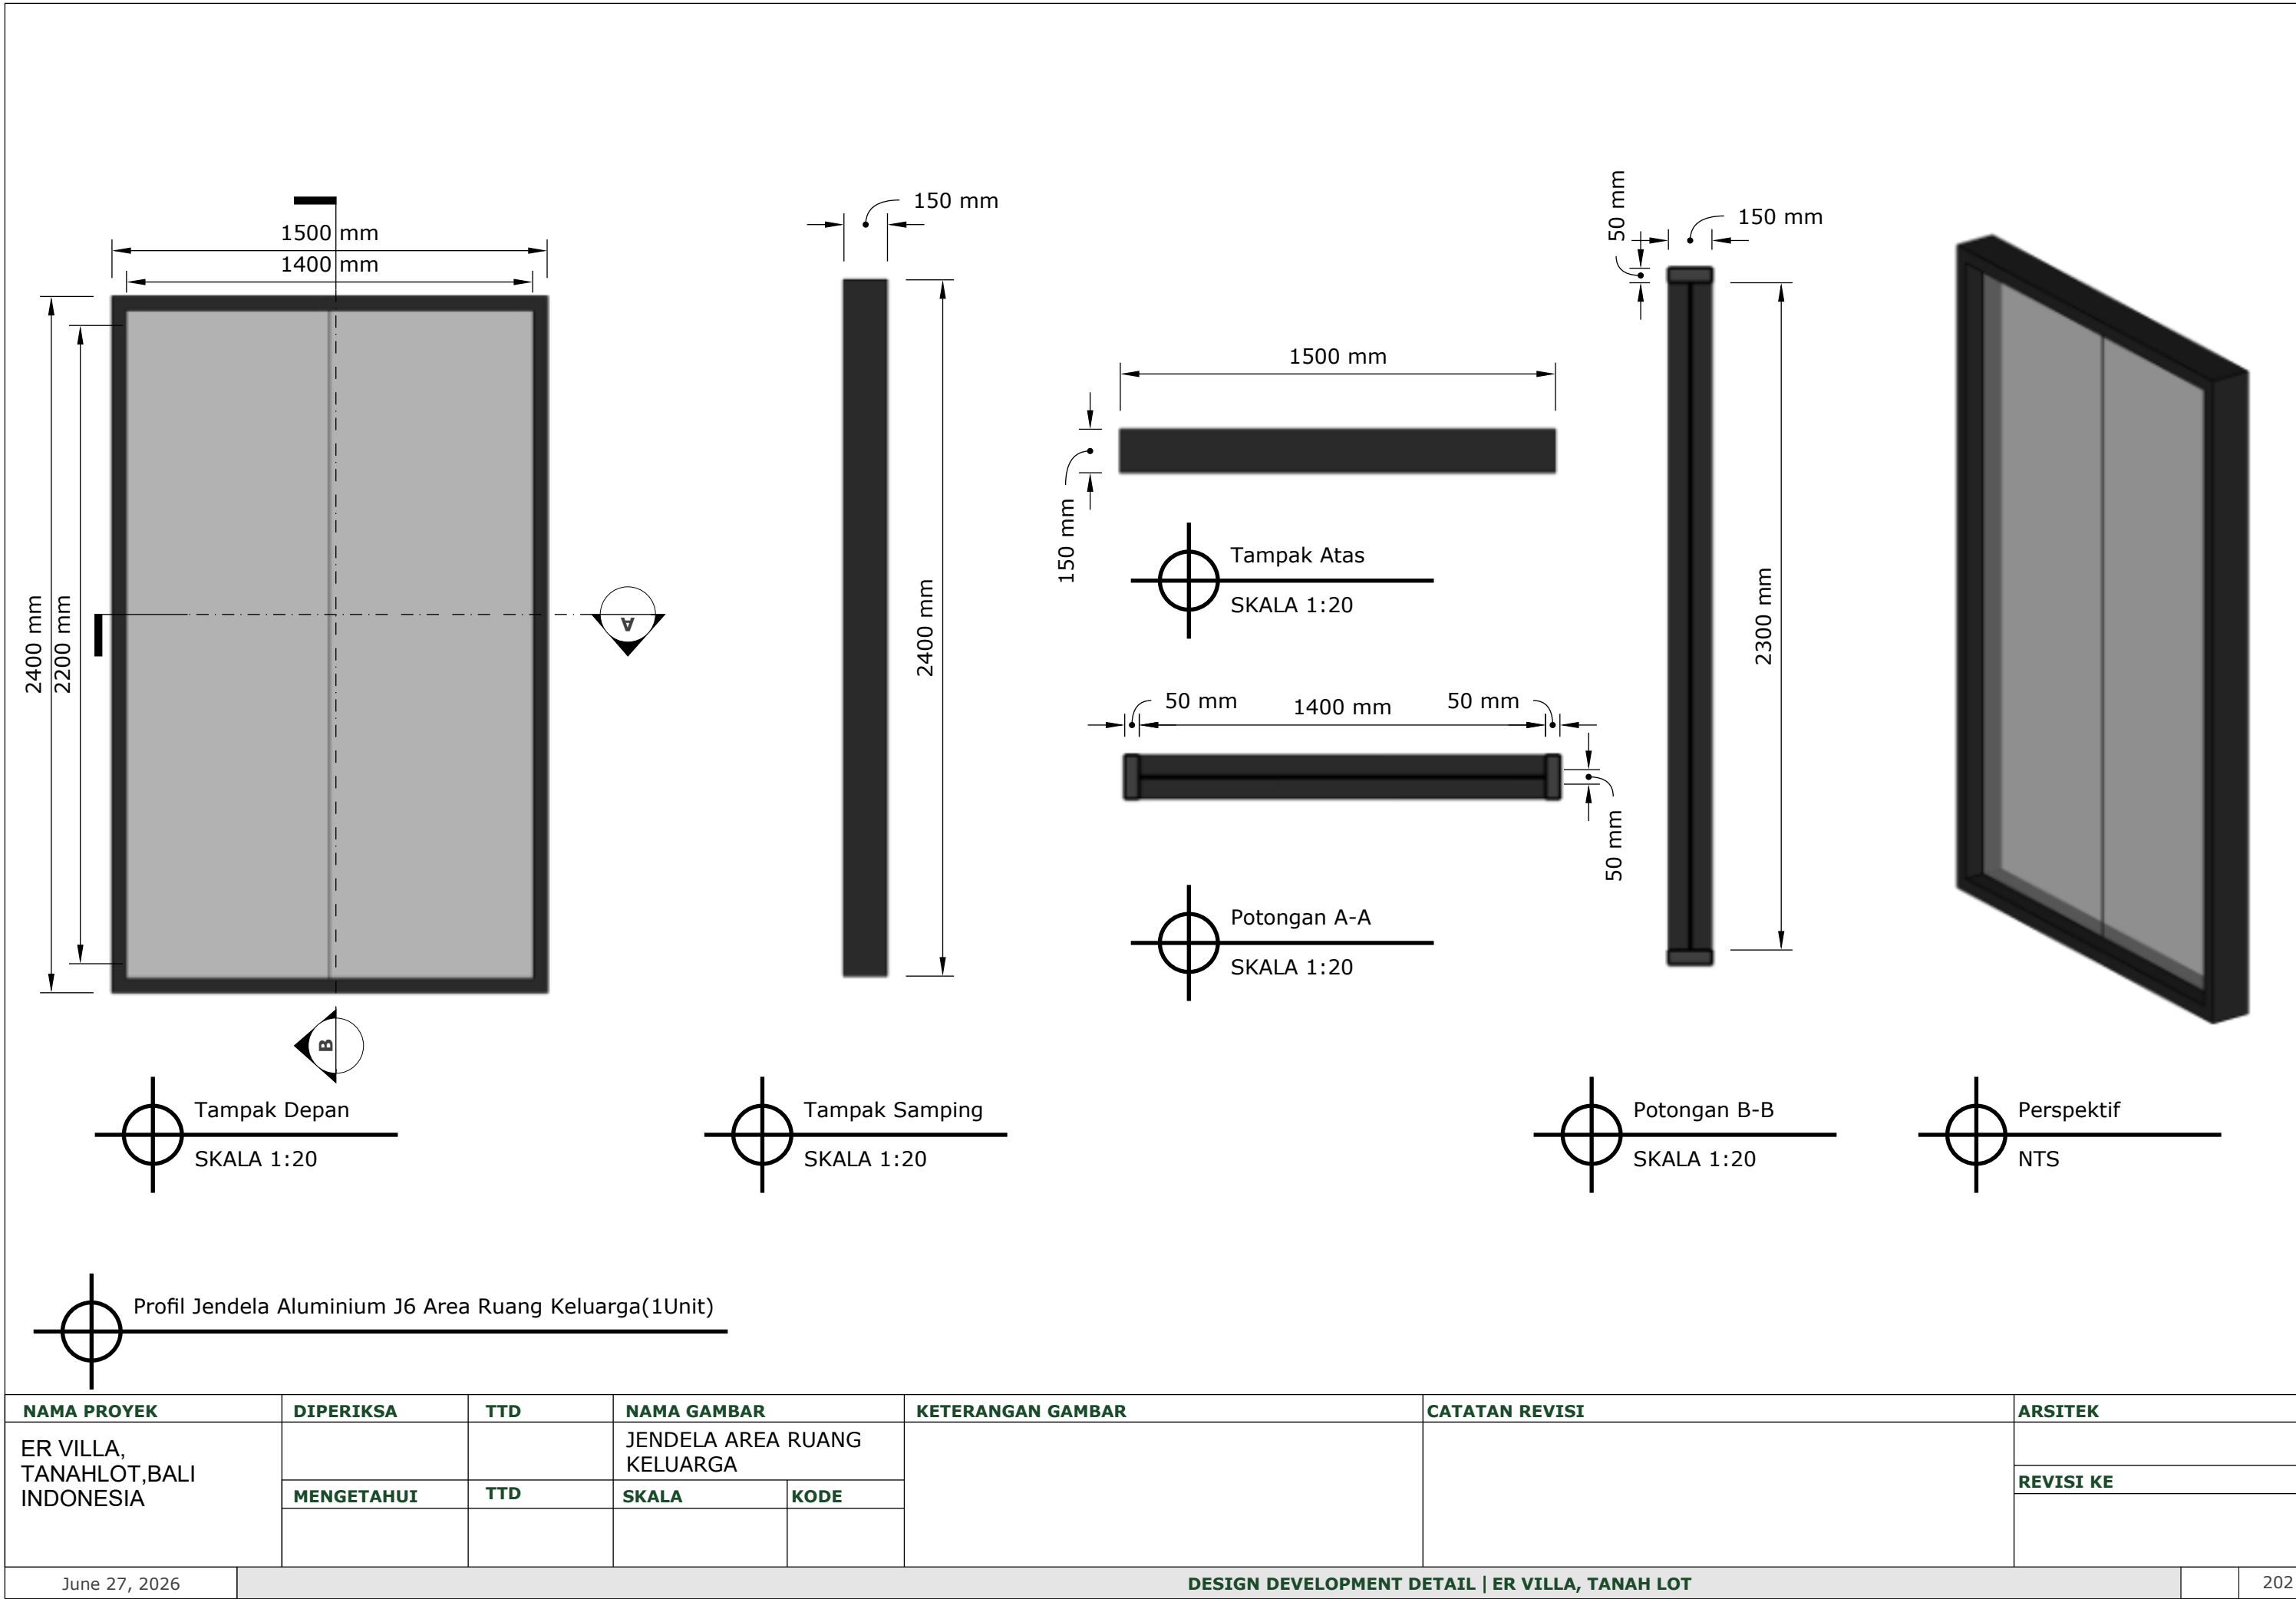


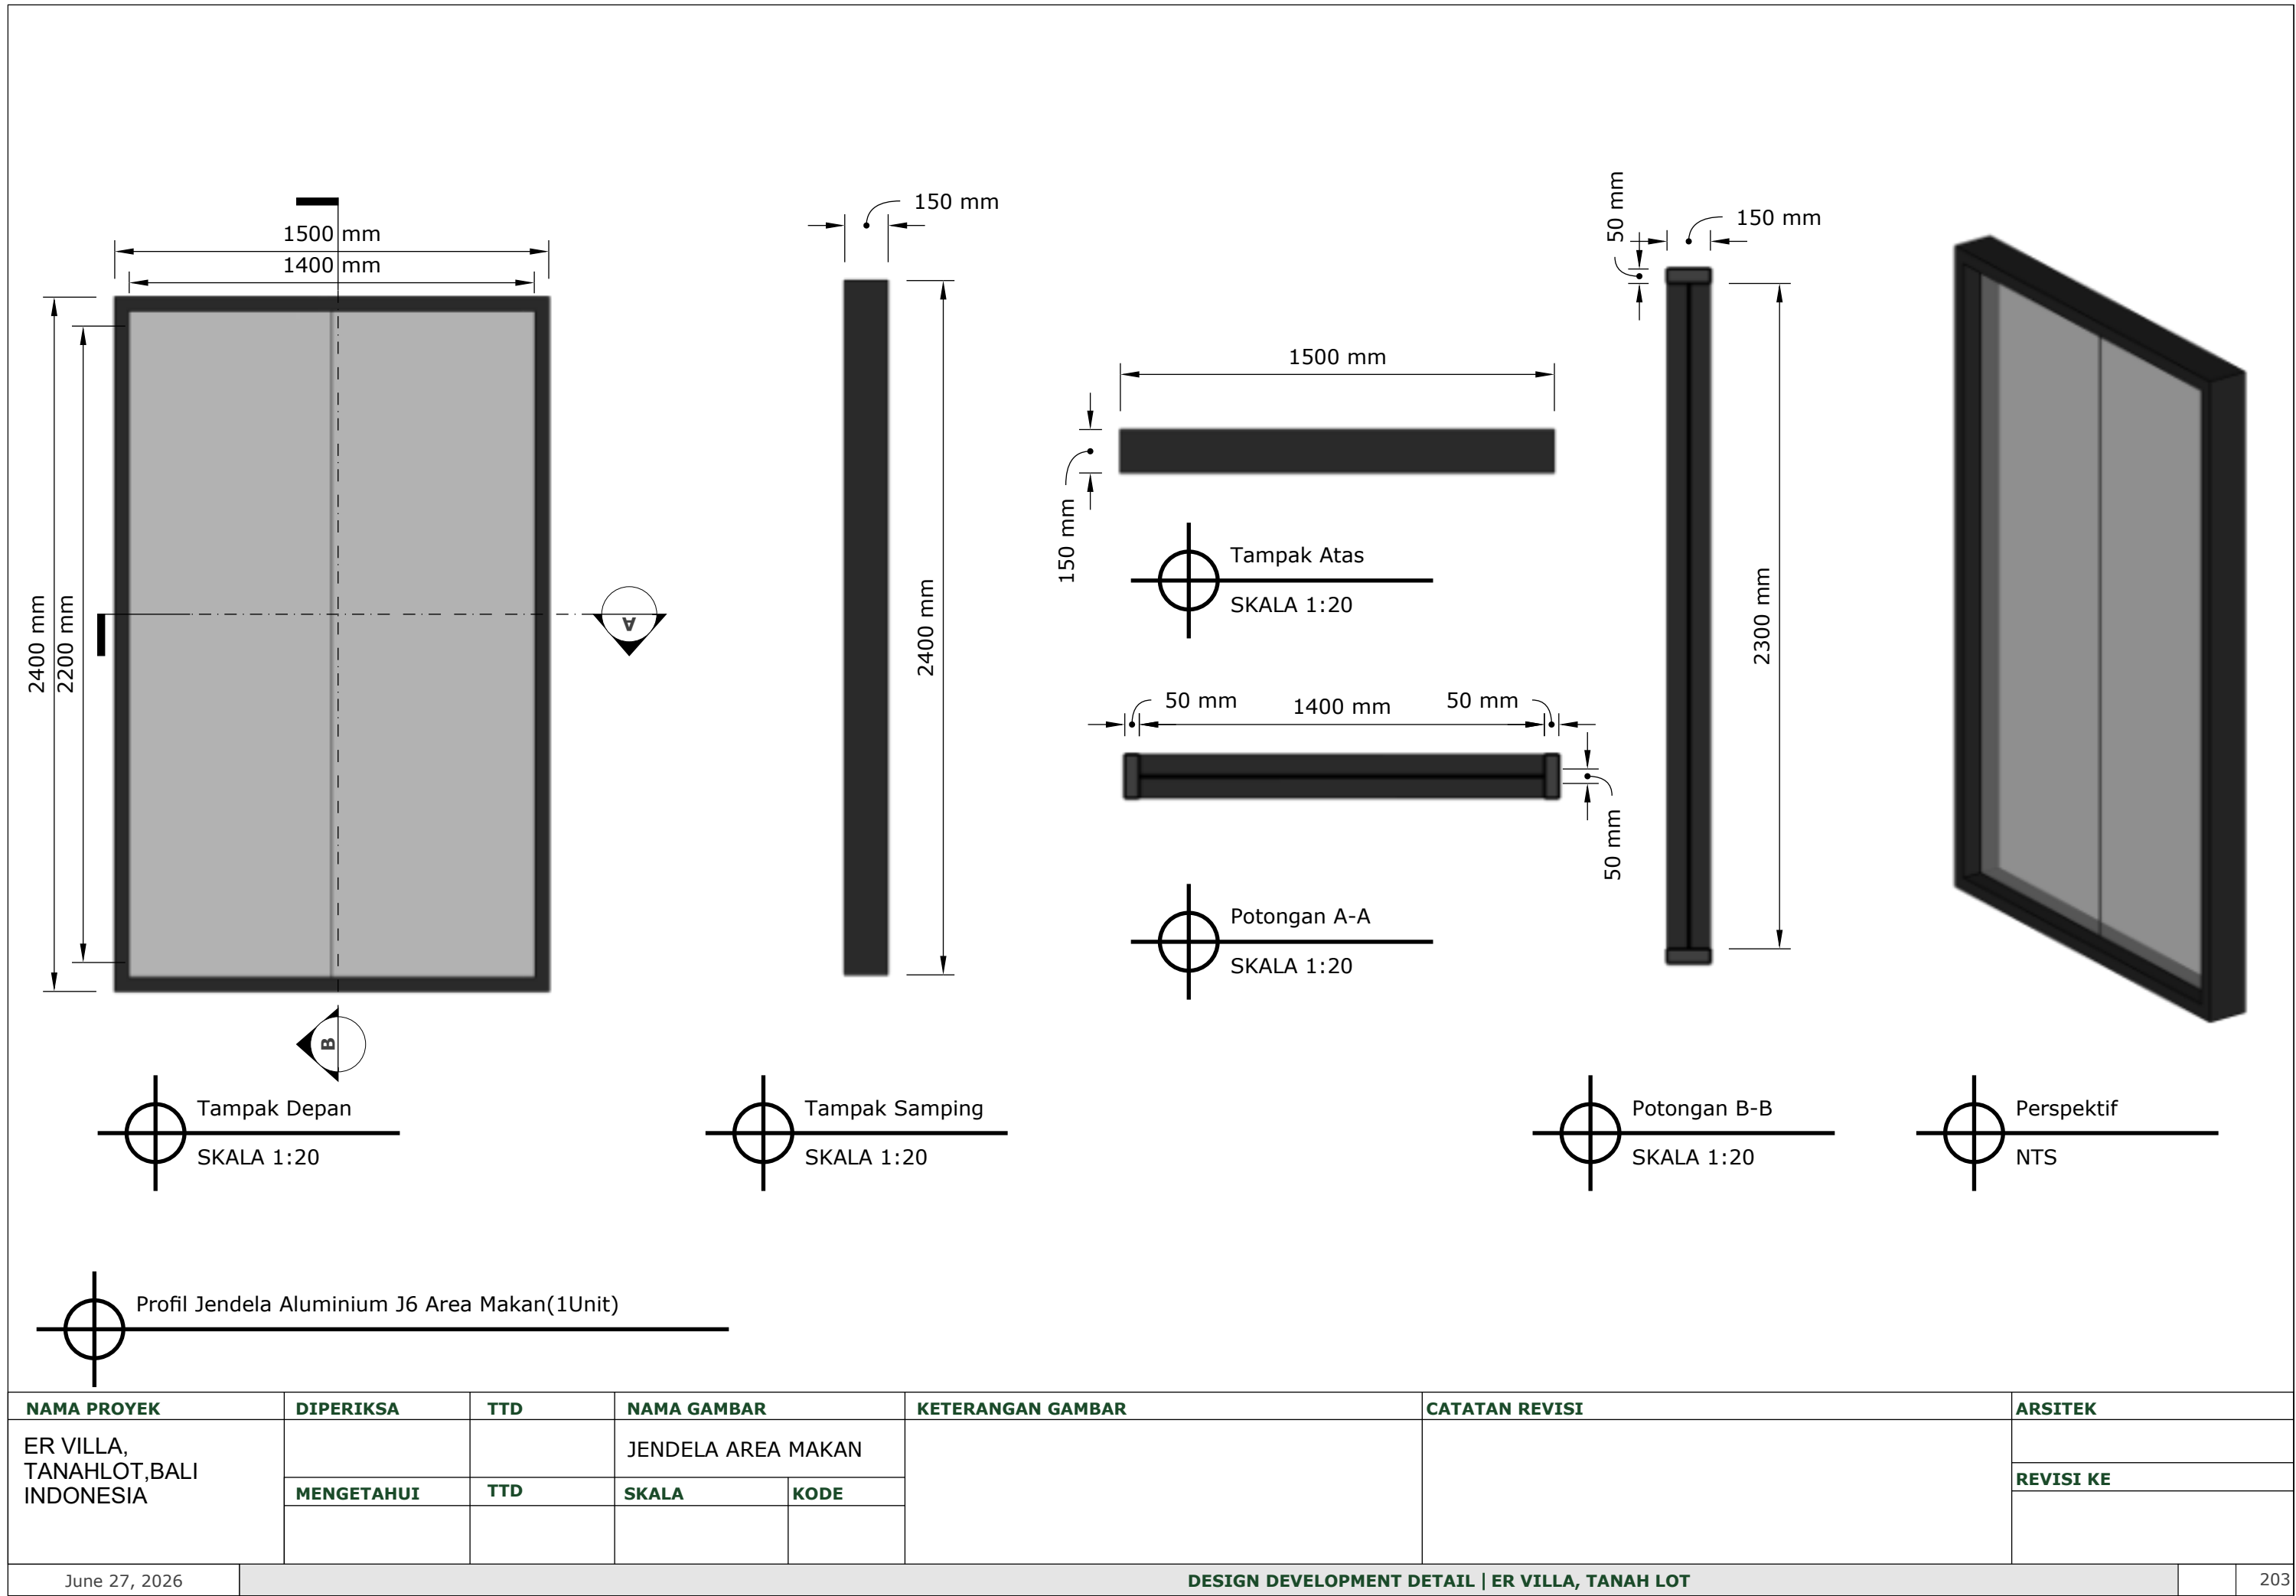

NAMA PROYEK		DIPERIKSA	TTD	NAMA GAMBAR		KETERANGAN GAMBAR	CATATAN REVISI		ARSITEK	
ER VILLA, TANAHLOT,BALI INDONESIA				JENDELA AREA MAKAN						
		MENGETAHUI	TTD	SKALA	KODE				REVISI KE	
June 27, 2026	DESIGN DEVELOPMENT DETAIL ER VILLA, TANAH LOT									203

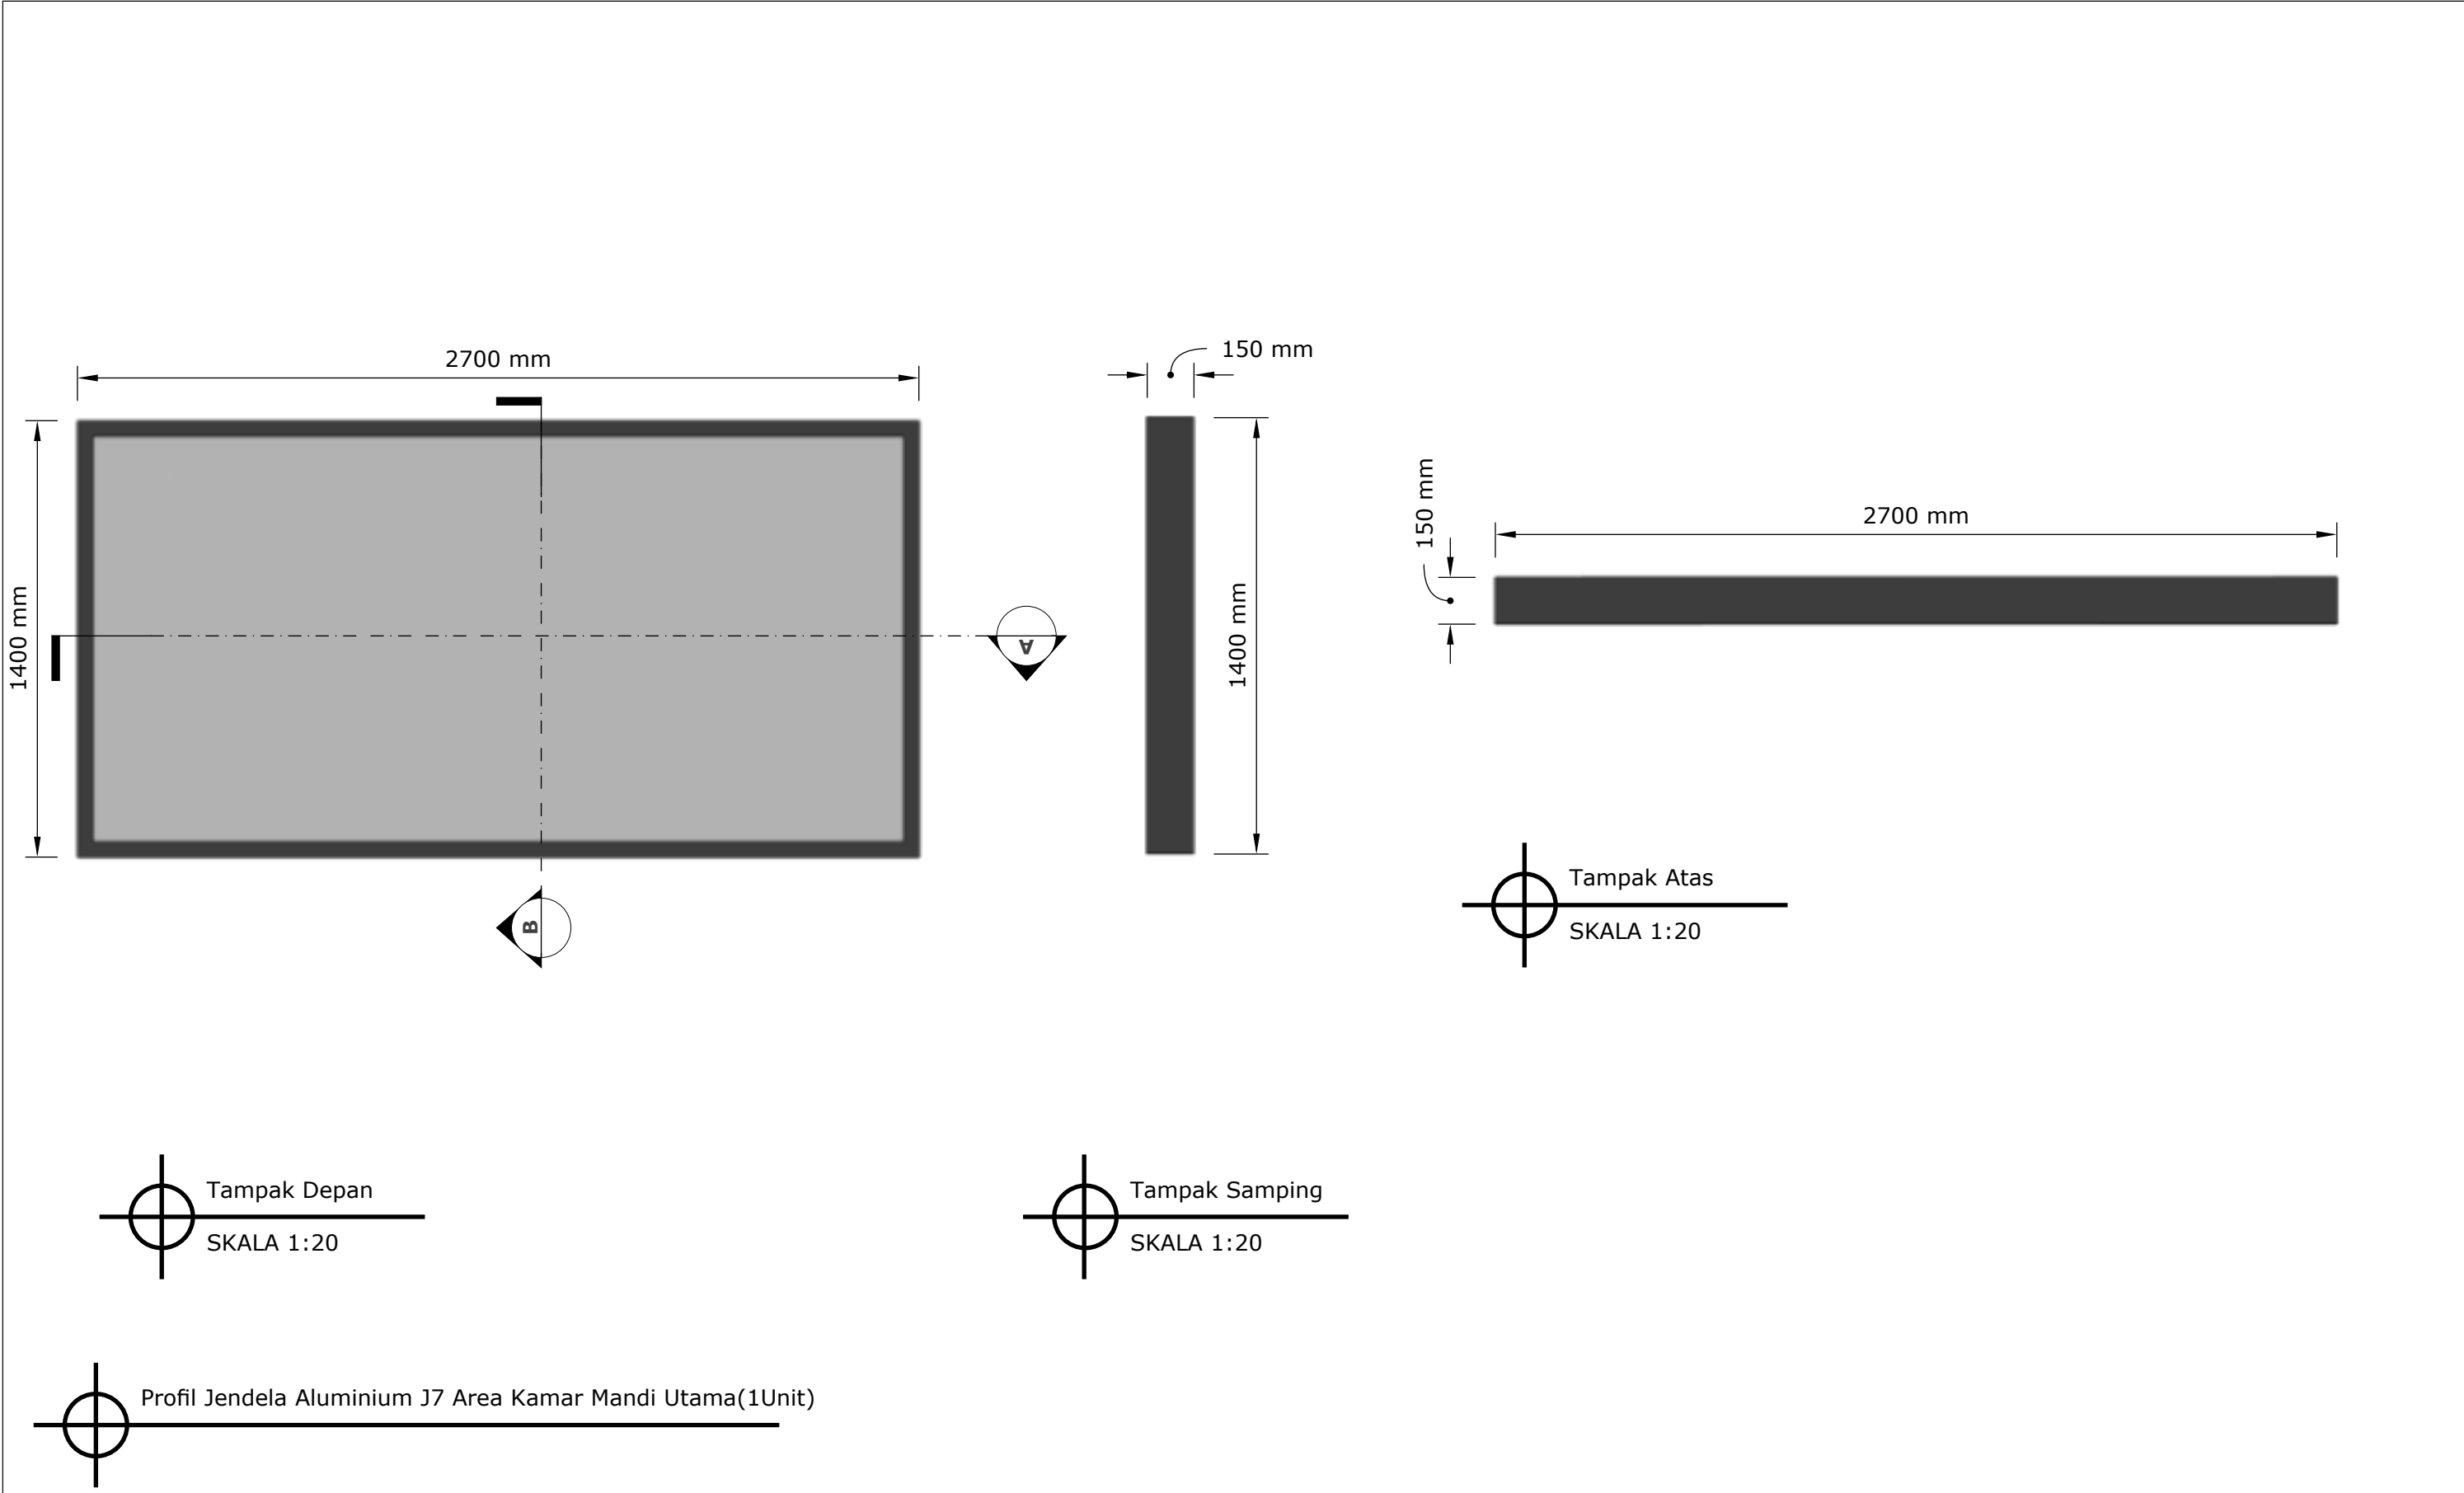


NAMA PROYEK		DIPERIKSA	TTD	NAMA GAMBAR		KETERANGAN GAMBAR	CATATAN REVISI		ARSITEK			
ER VILLA, TANAHLOT,BALI INDONESIA				JENDELA AREA KAMAR MANDI UTAMA								
		MENGETAHUI	TTD	SKALA	KODE							REVISI KE
June 27, 2026		DESIGN DEVELOPMENT DETAIL ER VILLA, TANAH LOT									204	

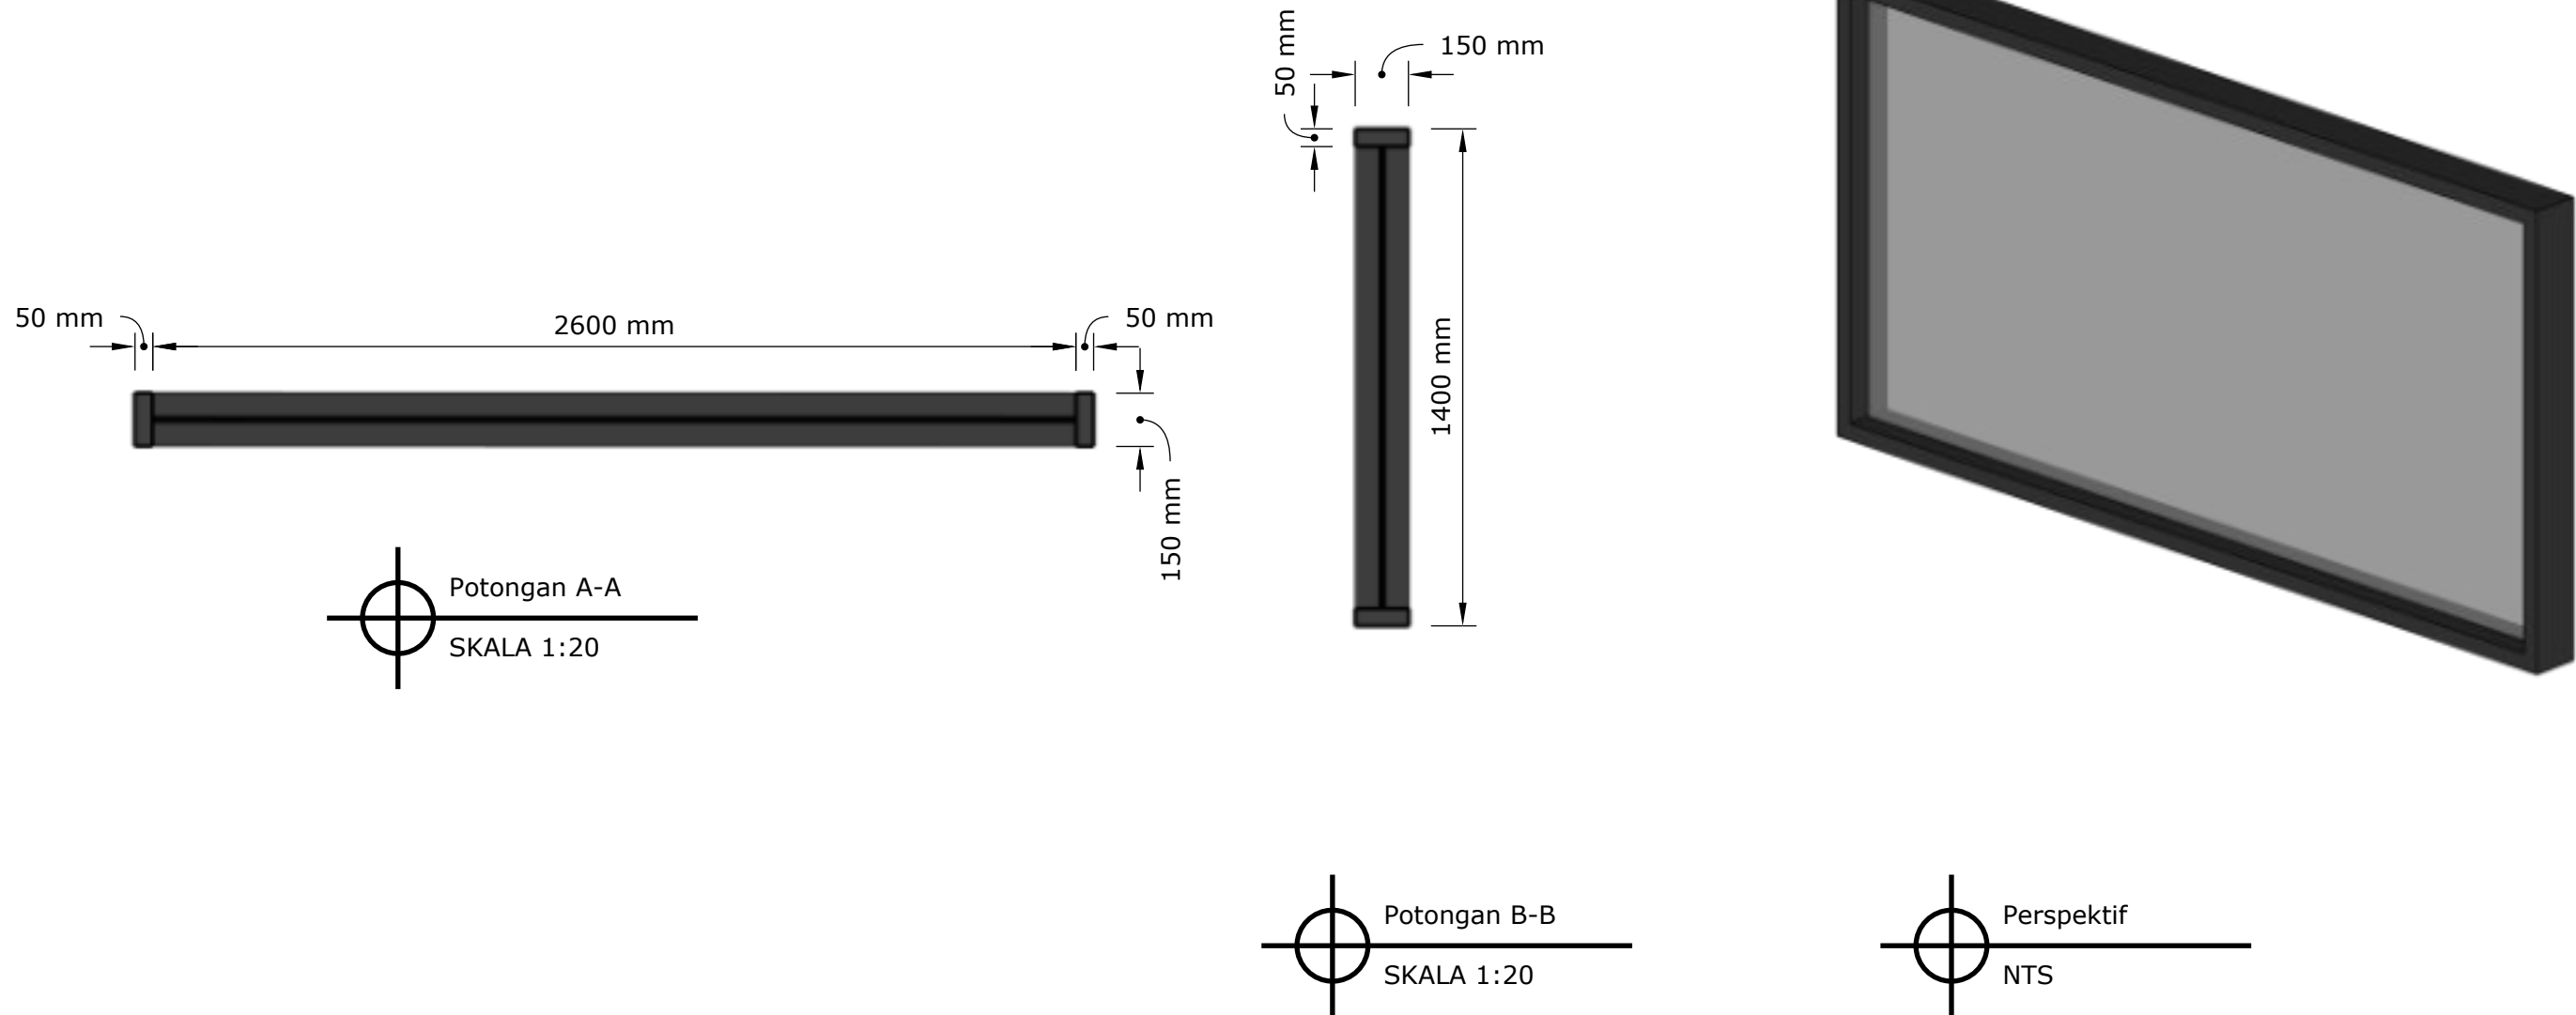


Profil Jendela Aluminium J7 Area Kamar Mandi Utama(1Unit)

NAMA PROYEK		DIPERIKSA	TTD	NAMA GAMBAR		KETERANGAN GAMBAR	CATATAN REVISI		ARSITEK		
ER VILLA, TANAHLOT,BALI INDONESIA				JENDELA AREA KAMAR MANDI UTAMA							
		MENGETAHUI	TTD	SKALA	KODE				REVISI KE		
June 27, 2026		DESIGN DEVELOPMENT DETAIL ER VILLA, TANAH LOT									205


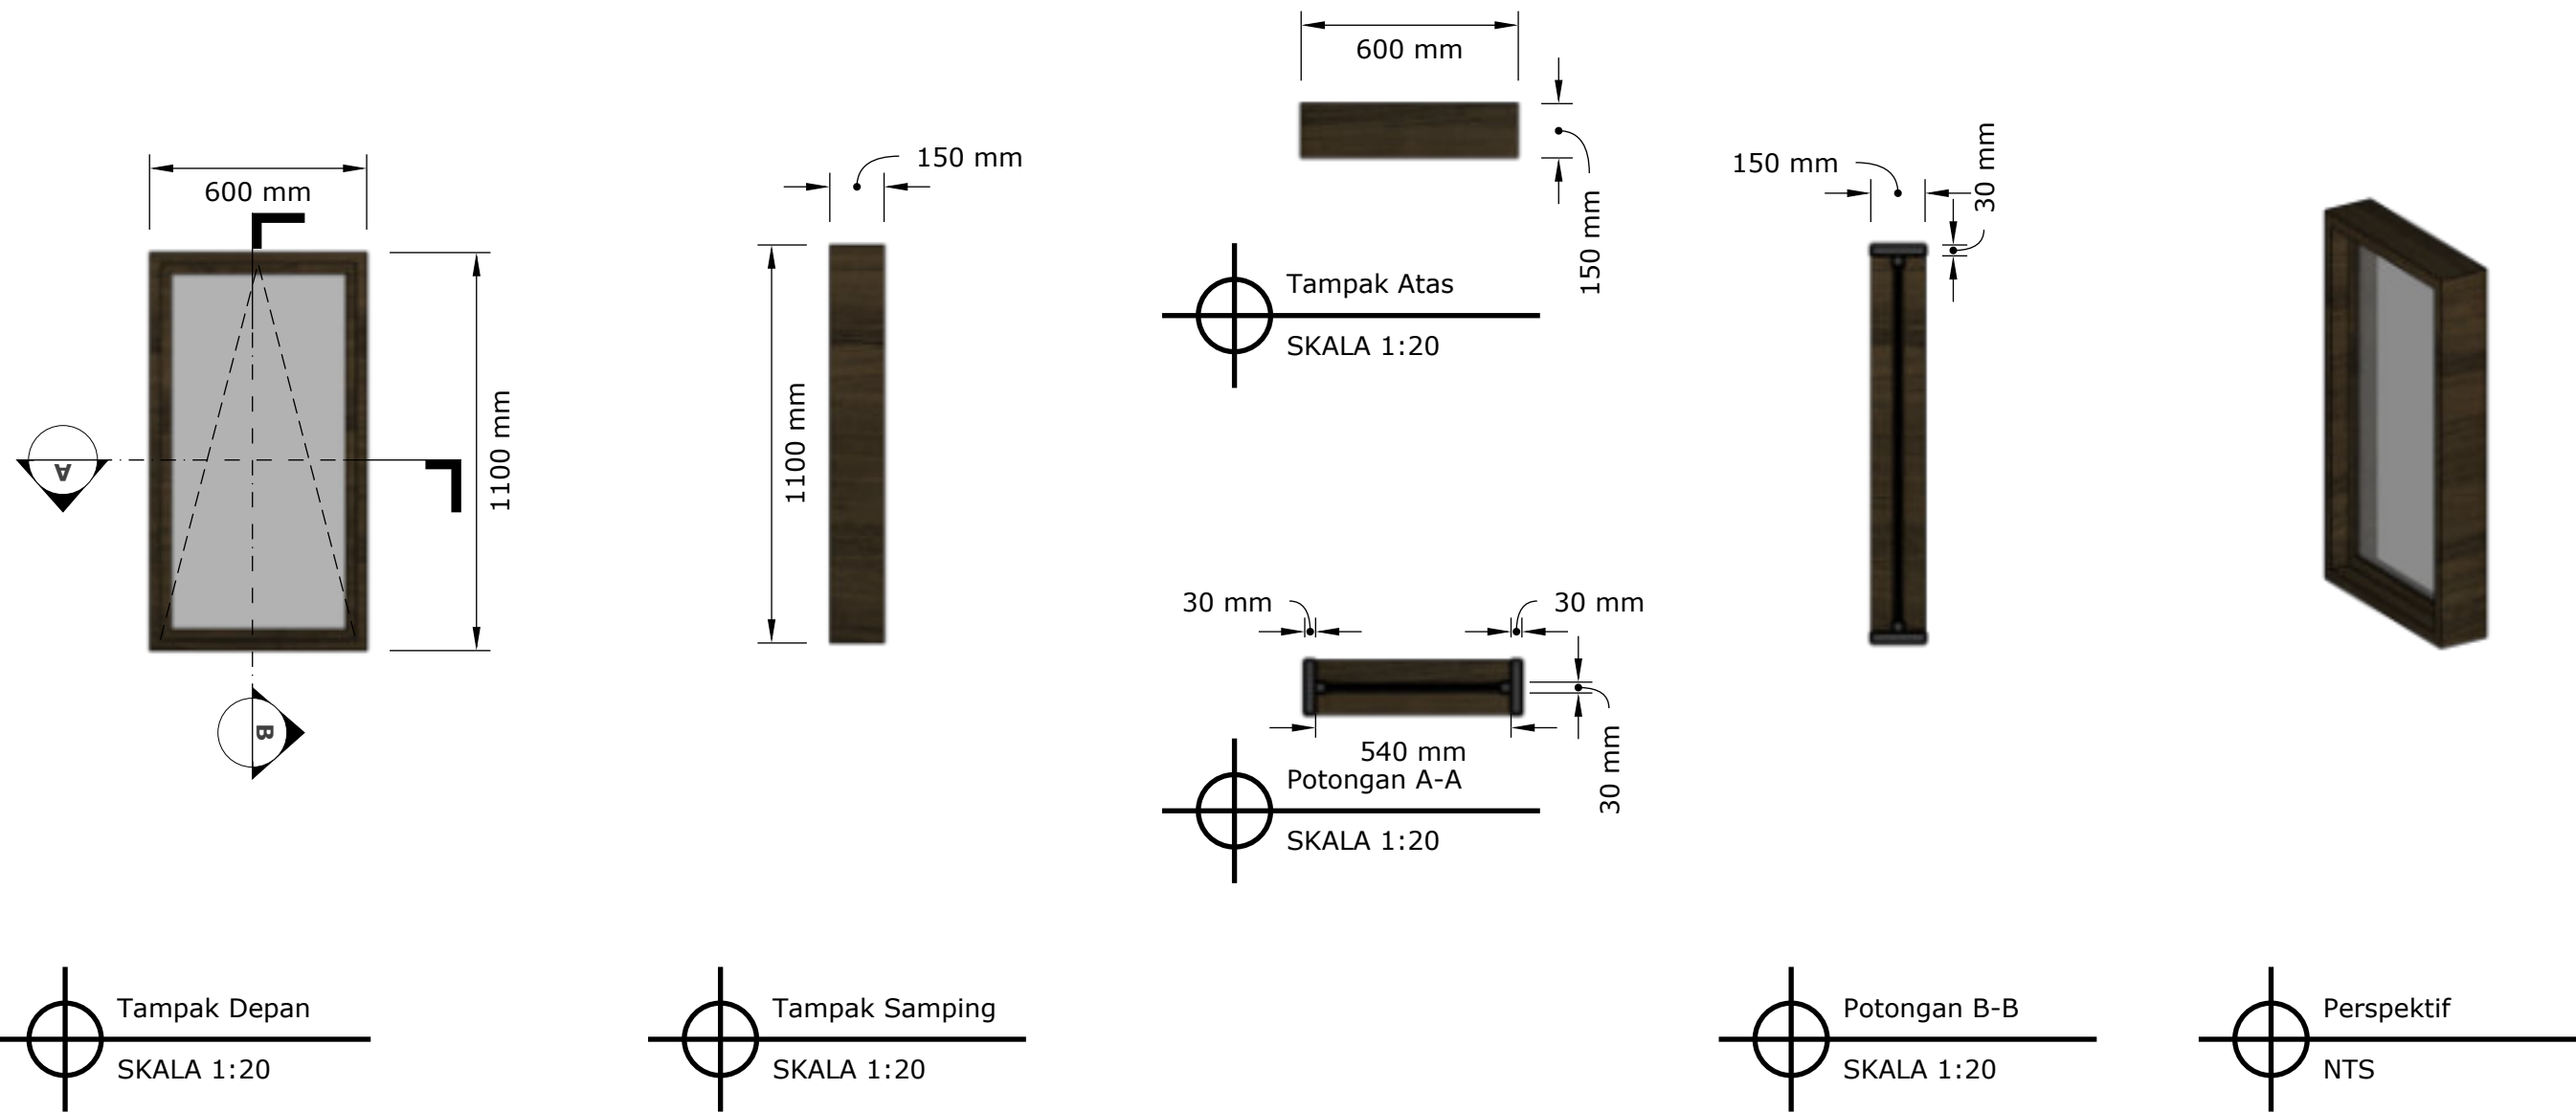


Profil Jendela Aluminium J8 Kamar Tidur Service Area (2Unit)


NAMA PROYEK		DIPERIKSA	TTD	NAMA GAMBAR		KETERANGAN GAMBAR	CATATAN REVISI		ARSITEK			
ER VILLA, TANAHLOT,BALI INDONESIA				JENDELA AREA KAMAR TIDUR SERVICE								
		MENGETAHUI	TTD	SKALA	KODE				REVISI KE			
June 27, 2026		DESIGN DEVELOPMENT DETAIL ER VILLA, TANAH LOT										206

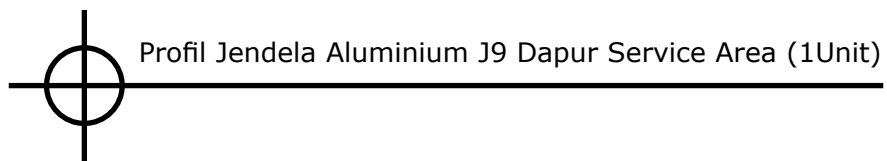

NAMA PROYEK		DIPERIKSA	TTD	NAMA GAMBAR		KETERANGAN GAMBAR	CATATAN REVISI		ARSITEK		
ER VILLA, TANAHLOT,BALI INDONESIA				JENDELA AREA DAPUR SERVICE							
		MENGETAHUI	TTD	SKALA	KODE				REVISI KE		
June 27, 2026	DESIGN DEVELOPMENT DETAIL ER VILLA, TANAH LOT										207

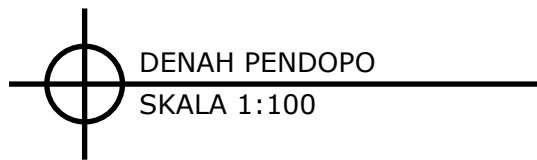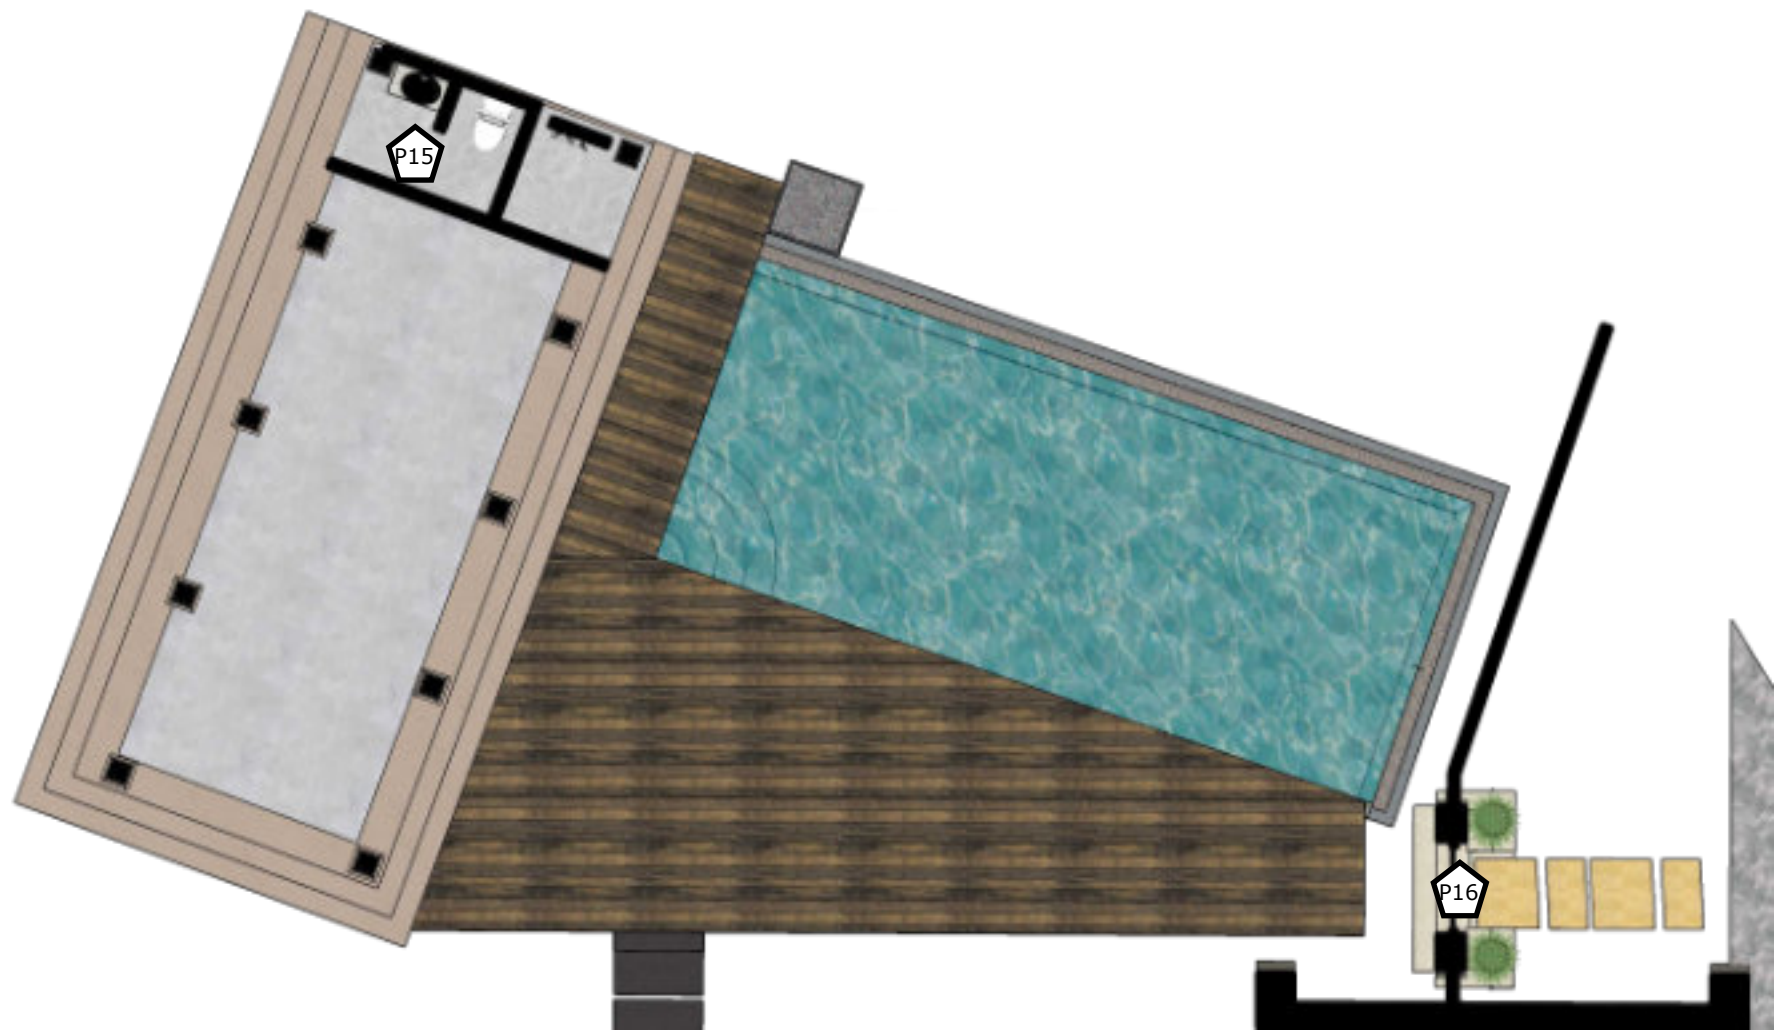


NAMA PROYEK		DIPERIKSA	TTD	NAMA GAMBAR		KETERANGAN GAMBAR	CATATAN REVISI		ARSITEK		
ER VILLA, TANAHLOT,BALI INDONESIA				DENAH PINTU JENDELA LT.1 AREA KOLAM							
		MENGETAHUI	TTD	SKALA	KODE				REVISI KE		
June 27, 2026	DESIGN DEVELOPMENT DETAIL ER VILLA, TANAH LOT										208

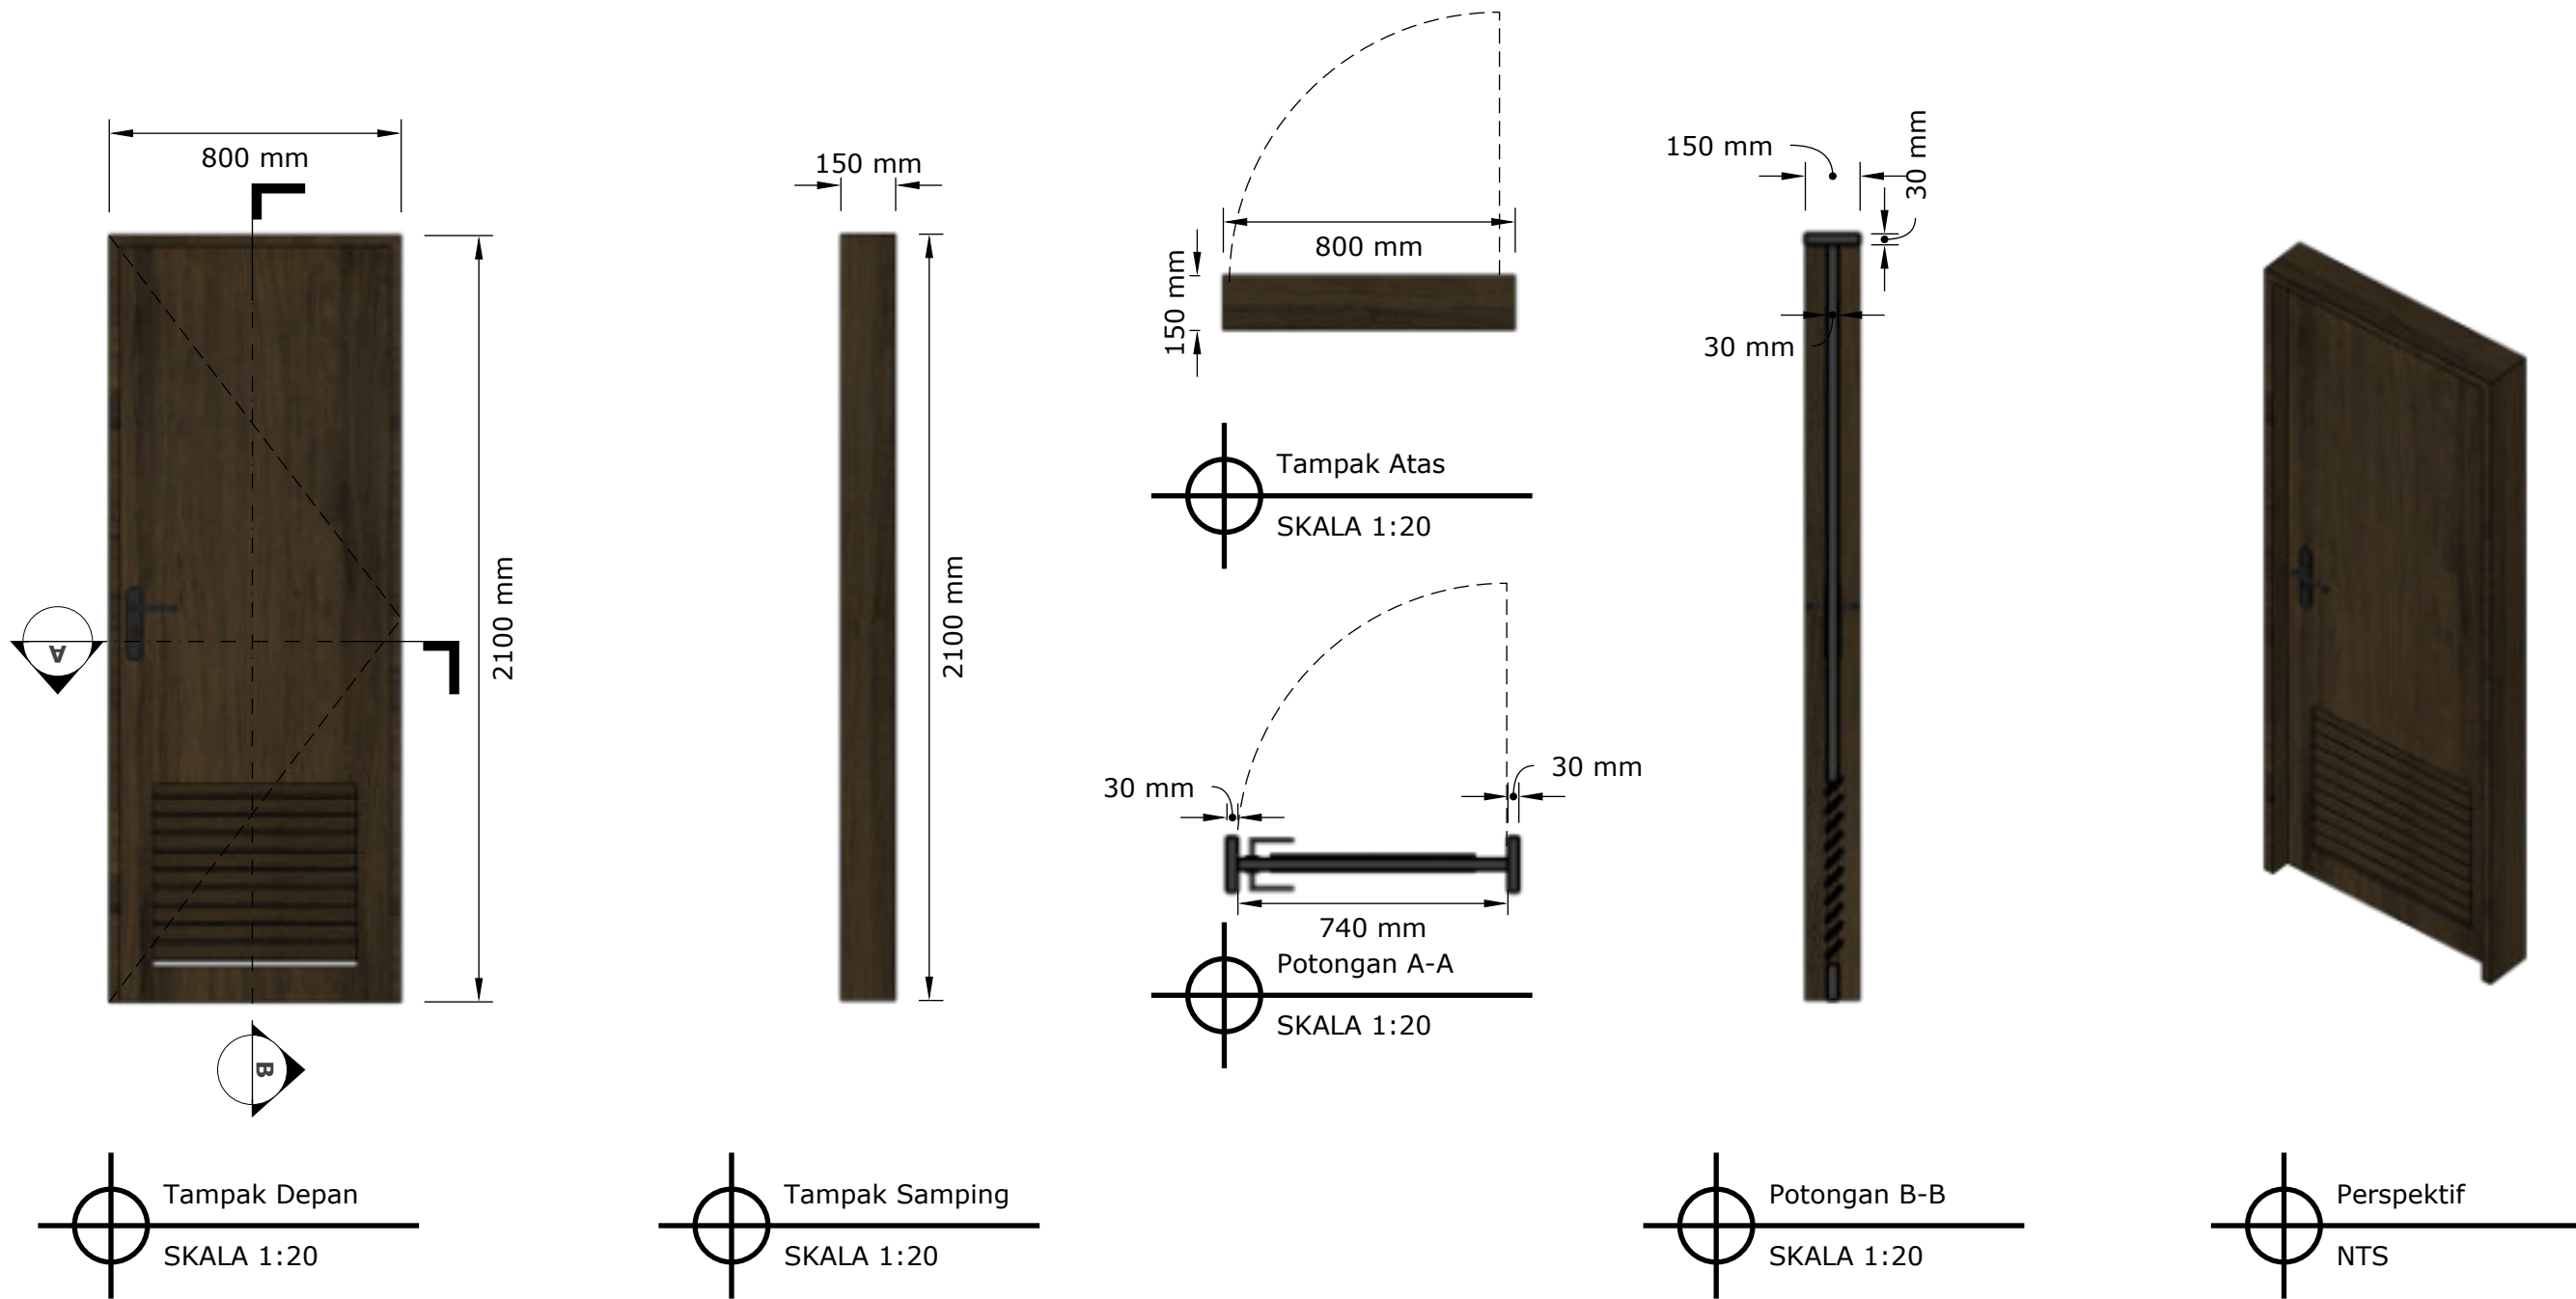


Profil Pintu Kayu P15 Kamar Mandi Gazebo Area (1Unit)


NAMA PROYEK		DIPERIKSA	TTD	NAMA GAMBAR		KETERANGAN GAMBAR	CATATAN REVISI		ARSITEK		
ER VILLA, TANAHLOT,BALI INDONESIA				PINTU KAMAR MANDI GAZEBO							
		MENGETAHUI	TTD	SKALA	KODE				REVISI KE		
June 27, 2026		DESIGN DEVELOPMENT DETAIL ER VILLA, TANAH LOT									209

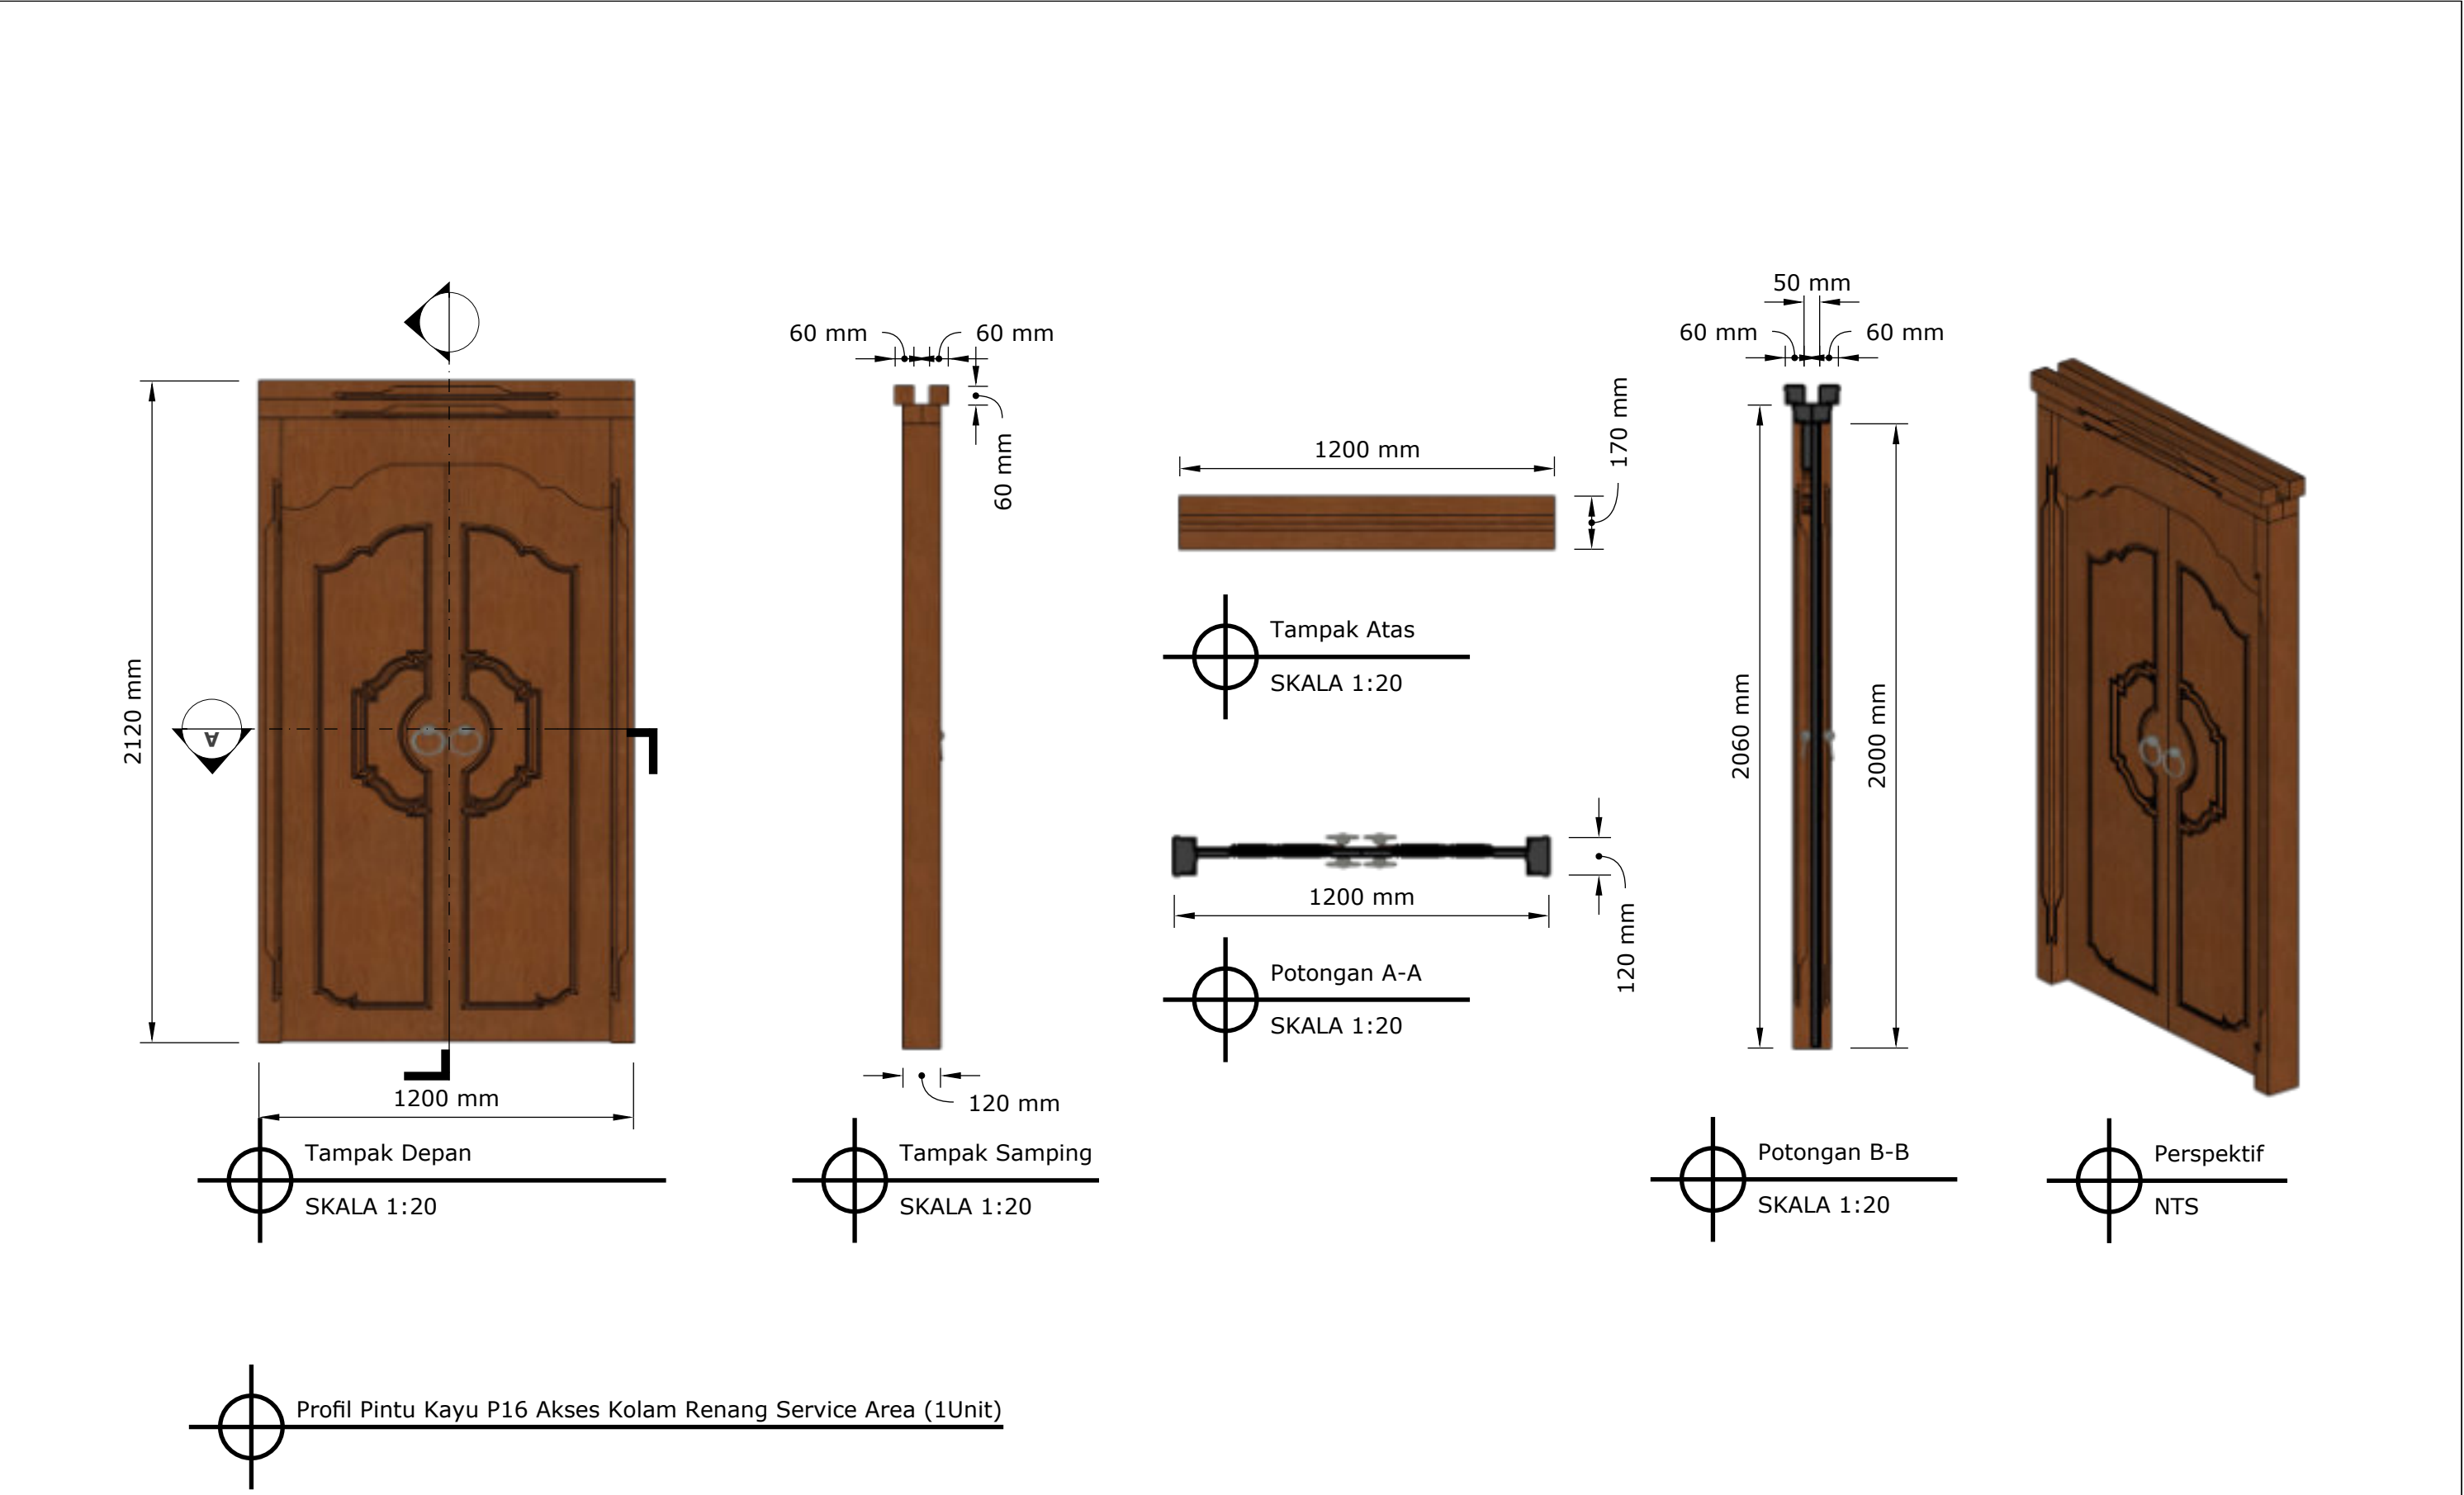

NAMA PROYEK		DIPERIKSA	TTD	NAMA GAMBAR		KETERANGAN GAMBAR	CATATAN REVISI		ARSITEK		
ER VILLA, TANAHLOT,BALI INDONESIA				PINTU AKSES KOLAM RENANG							
		MENGETAHUI	TTD	SKALA	KODE				REVISI KE		
June 27, 2026	DESIGN DEVELOPMENT DETAIL ER VILLA, TANAH LOT										210

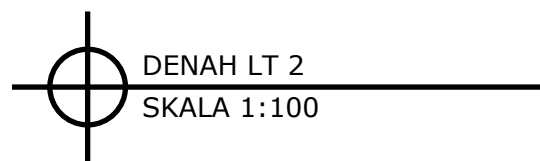


NAMA PROYEK		DIPERIKSA	TTD	NAMA GAMBAR		KETERANGAN GAMBAR	CATATAN REVISI		ARSITEK		
ER VILLA, TANAHLOT,BALI INDONESIA				DENAH PINTU JENDELA LT.2 BANGUNAN UTAMA							
		MENGETAHUI	TTD	SKALA	KODE				REVISI KE		
June 27, 2026		DESIGN DEVELOPMENT DETAIL ER VILLA, TANAH LOT									211

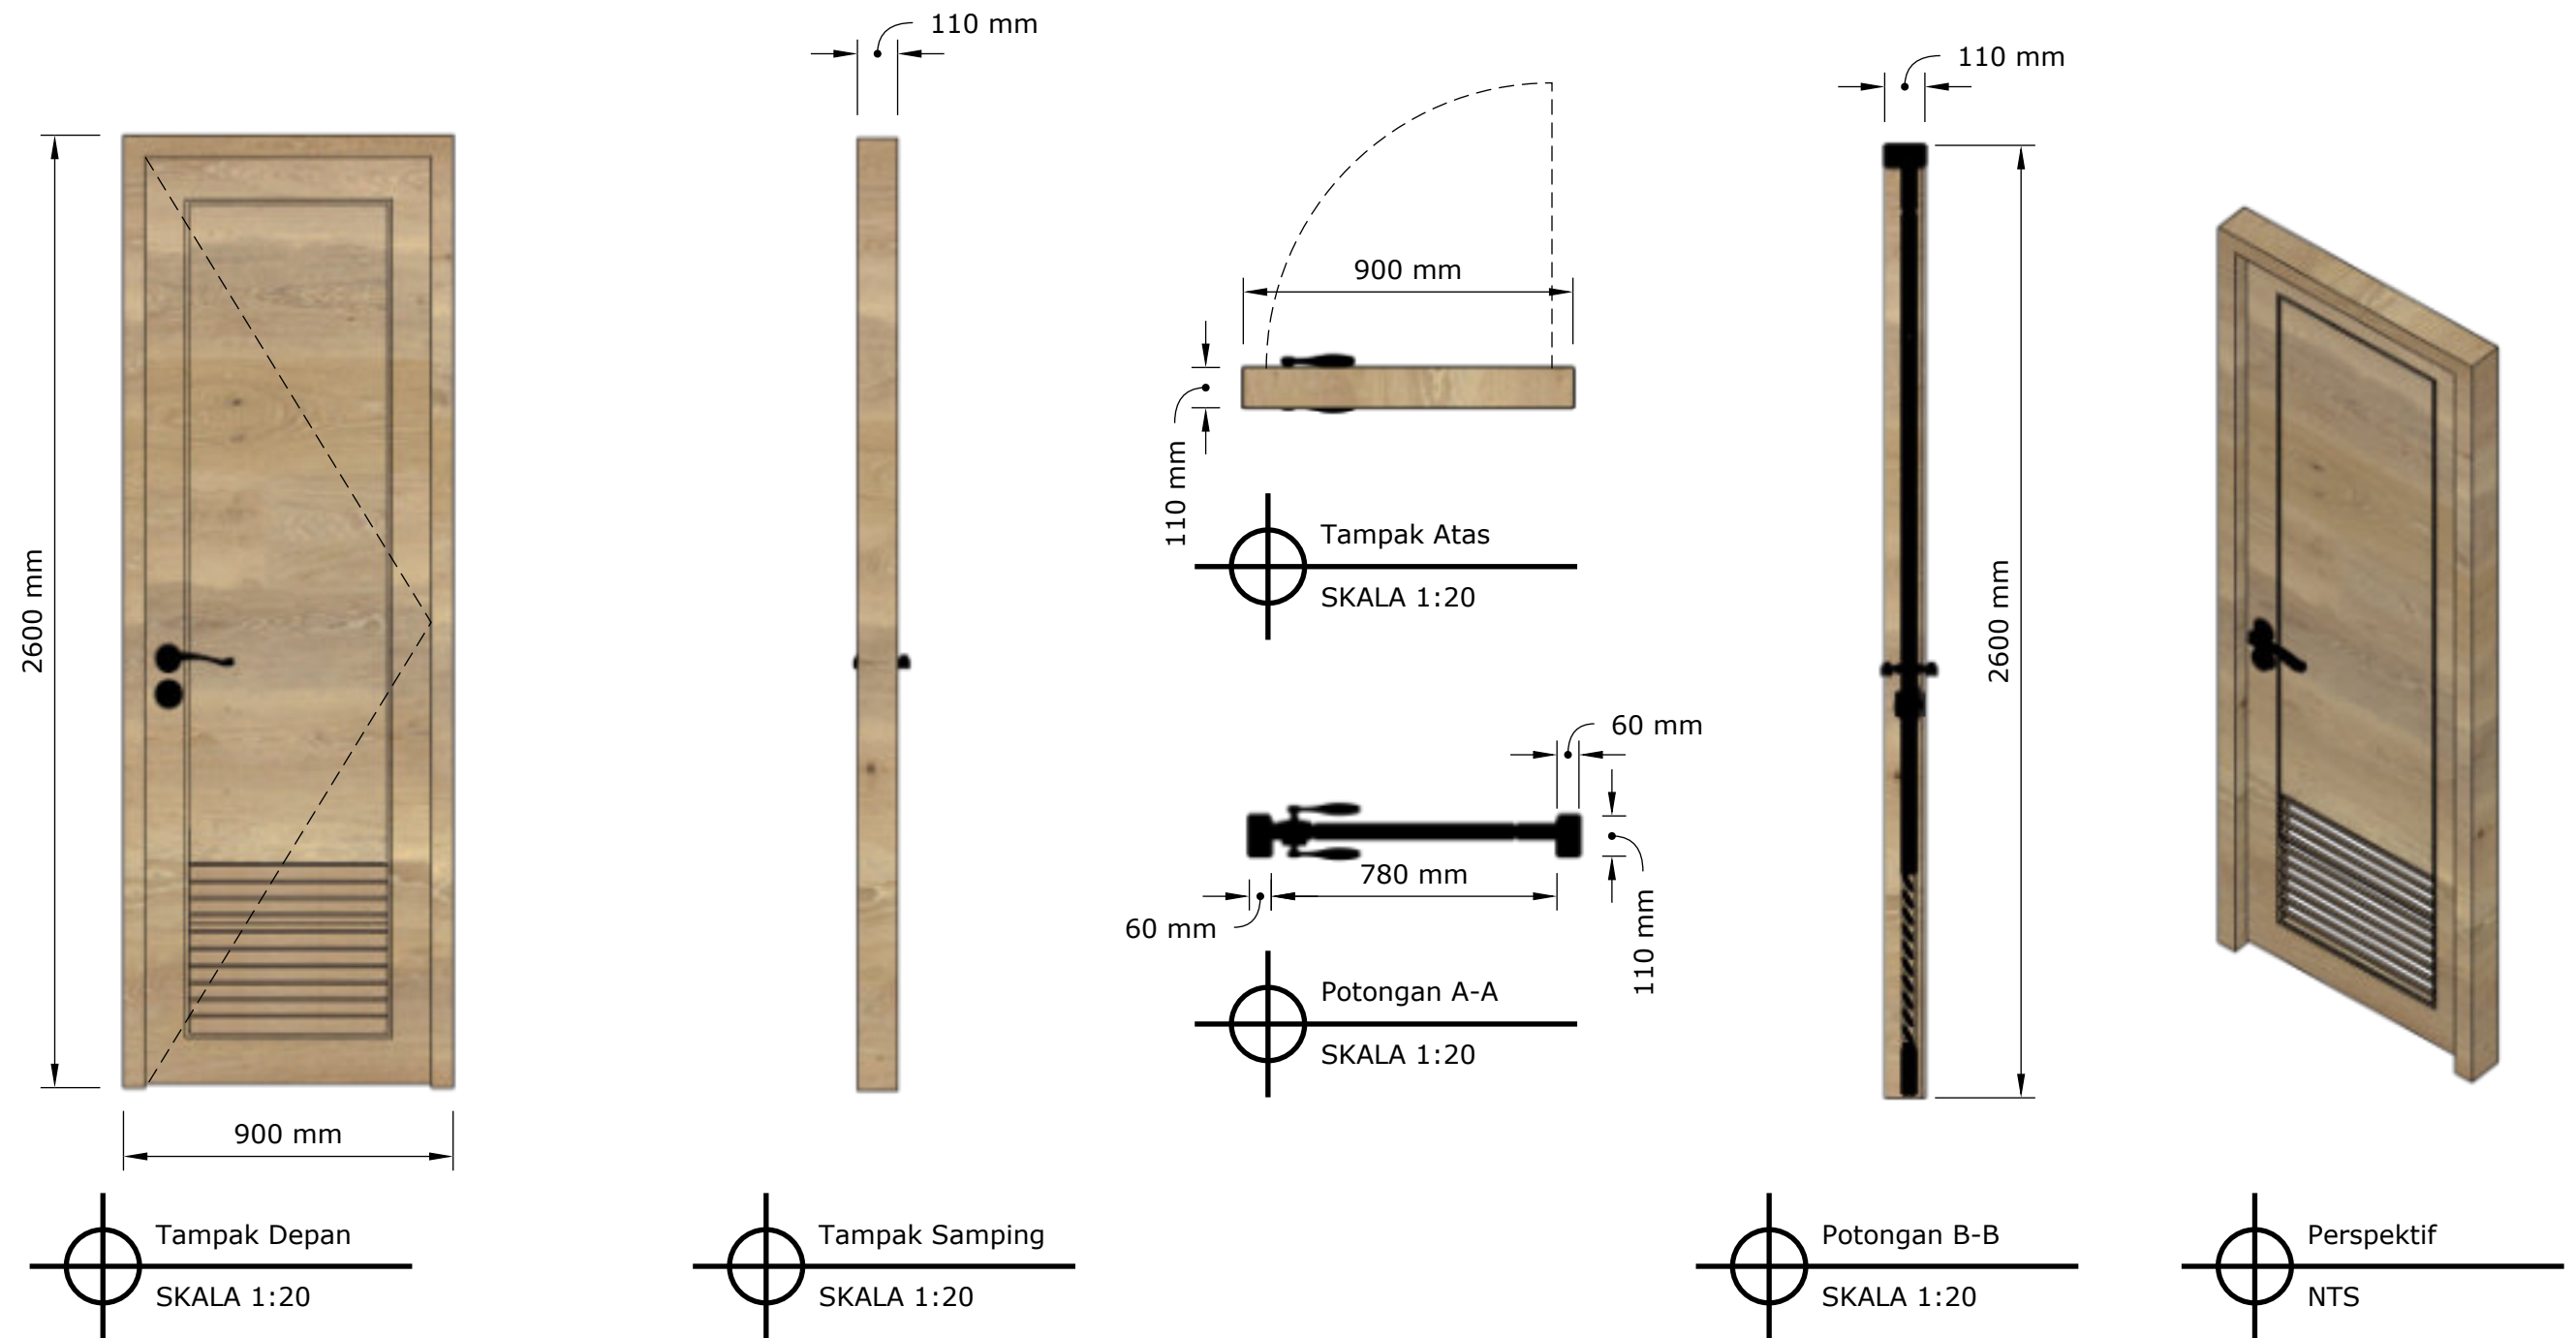


Profil Pintu Kayu P4 Kamar Mandi Anak(1Unit)


NAMA PROYEK	DIPERIKSA	TTD	NAMA GAMBAR		KETERANGAN GAMBAR	CATATAN REVISI	ARSITEK
ER VILLA, TANAHLOT,BALI INDONESIA			PINTU KAMAR MANDI ANAK				
	MENGETAHUI	TTD	SKALA	KODE			REVISI KE

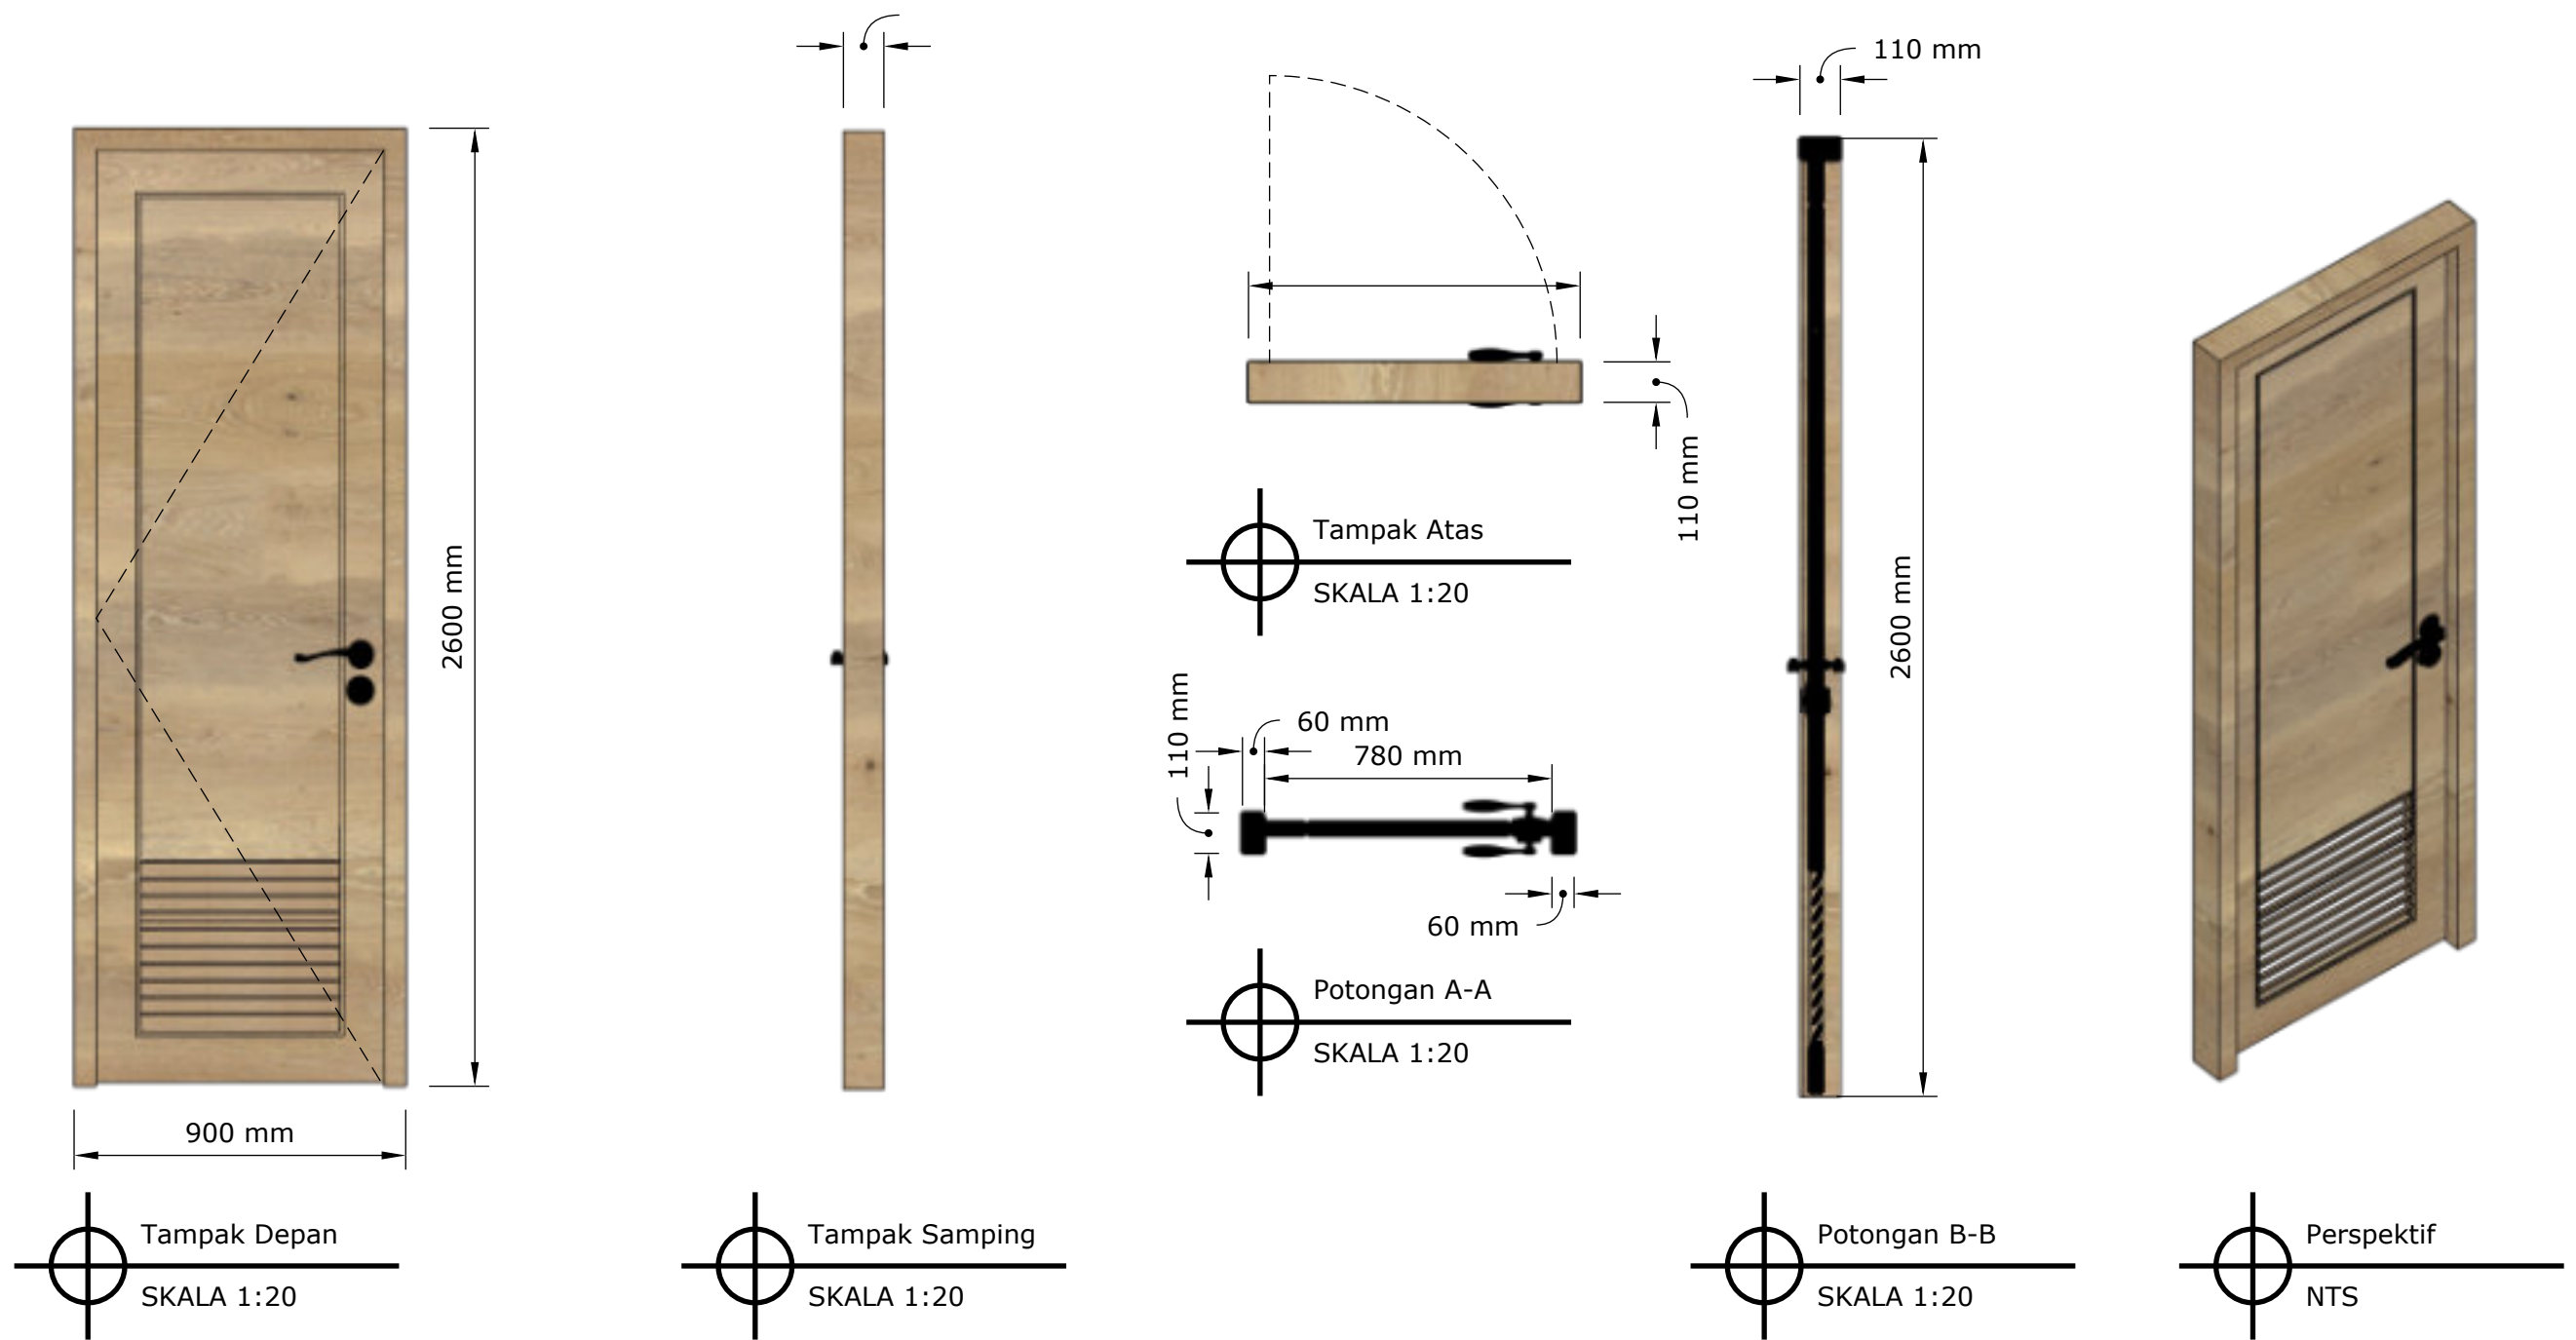



Profil Pintu Kayu P4' Kamar Mandi Anak(1Unit)

NAMA PROYEK	DIPERIKSA	TTD	NAMA GAMBAR		KETERANGAN GAMBAR	CATATAN REVISI	ARSITEK
ER VILLA, TANAHLOT,BALI INDONESIA			PINTU KAMAR MANDI ANAK (MIRROR)				
	MENGETAHUI	TTD	SKALA	KODE			REVISI KE

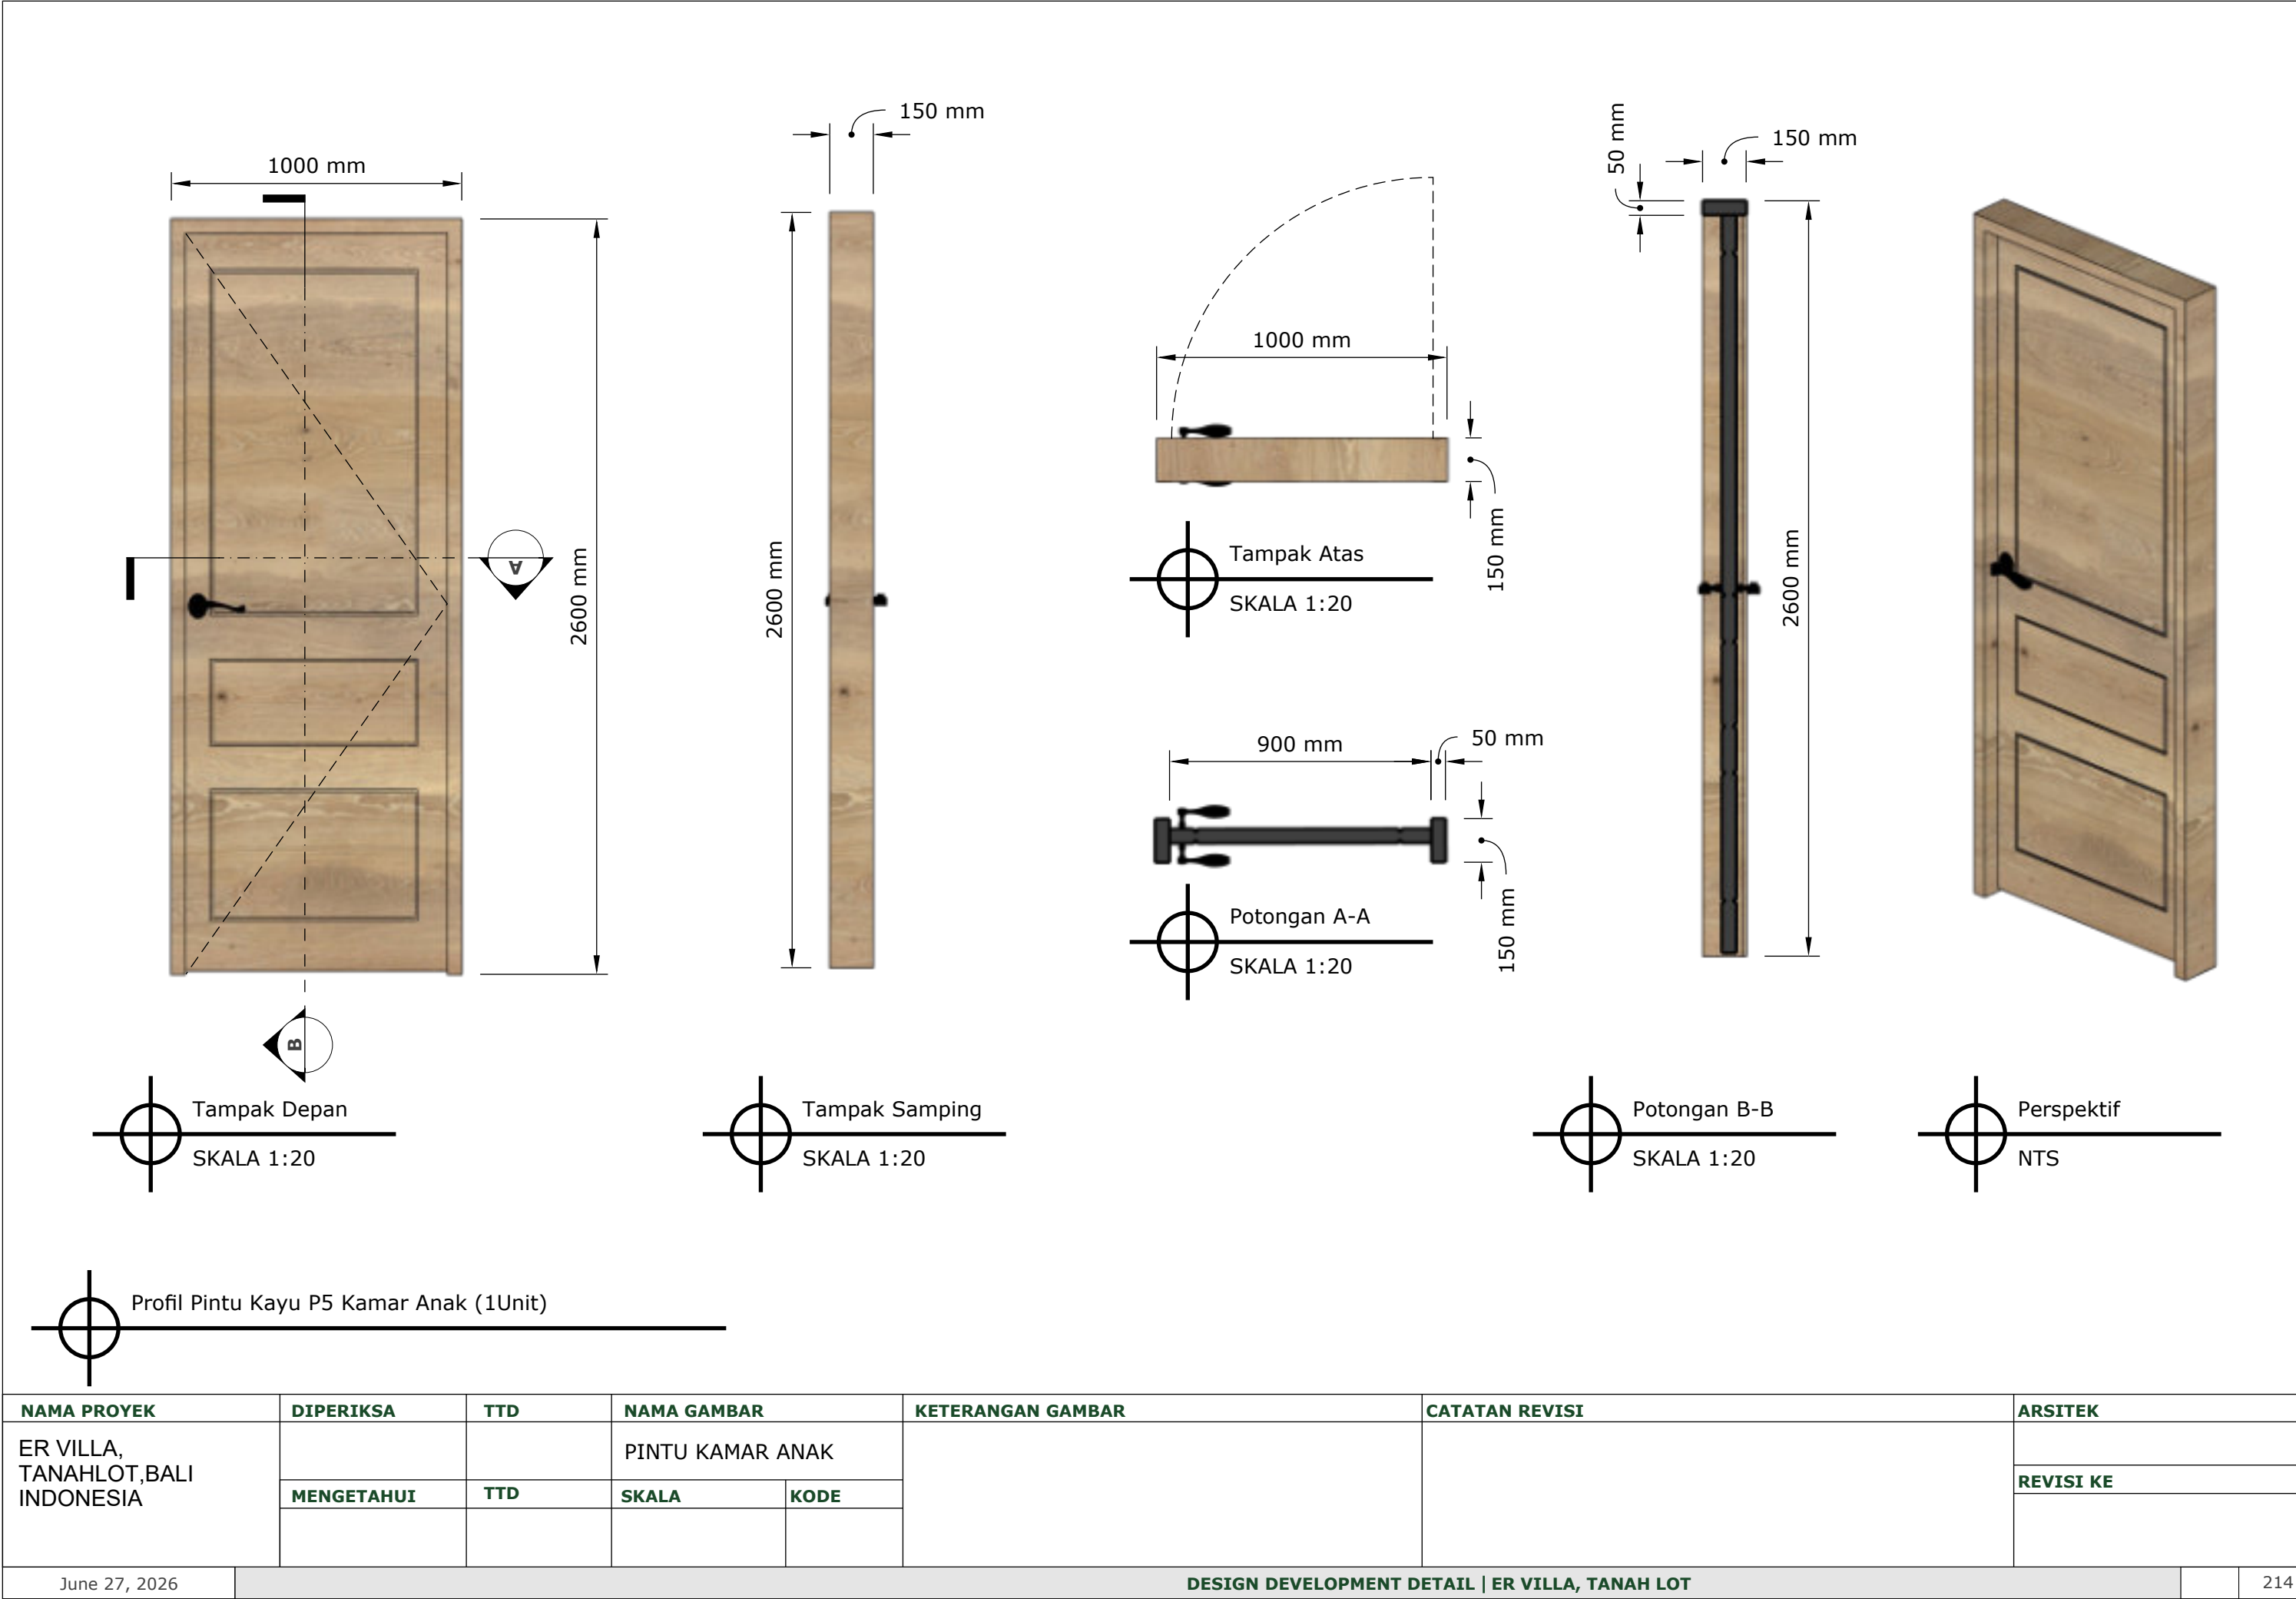


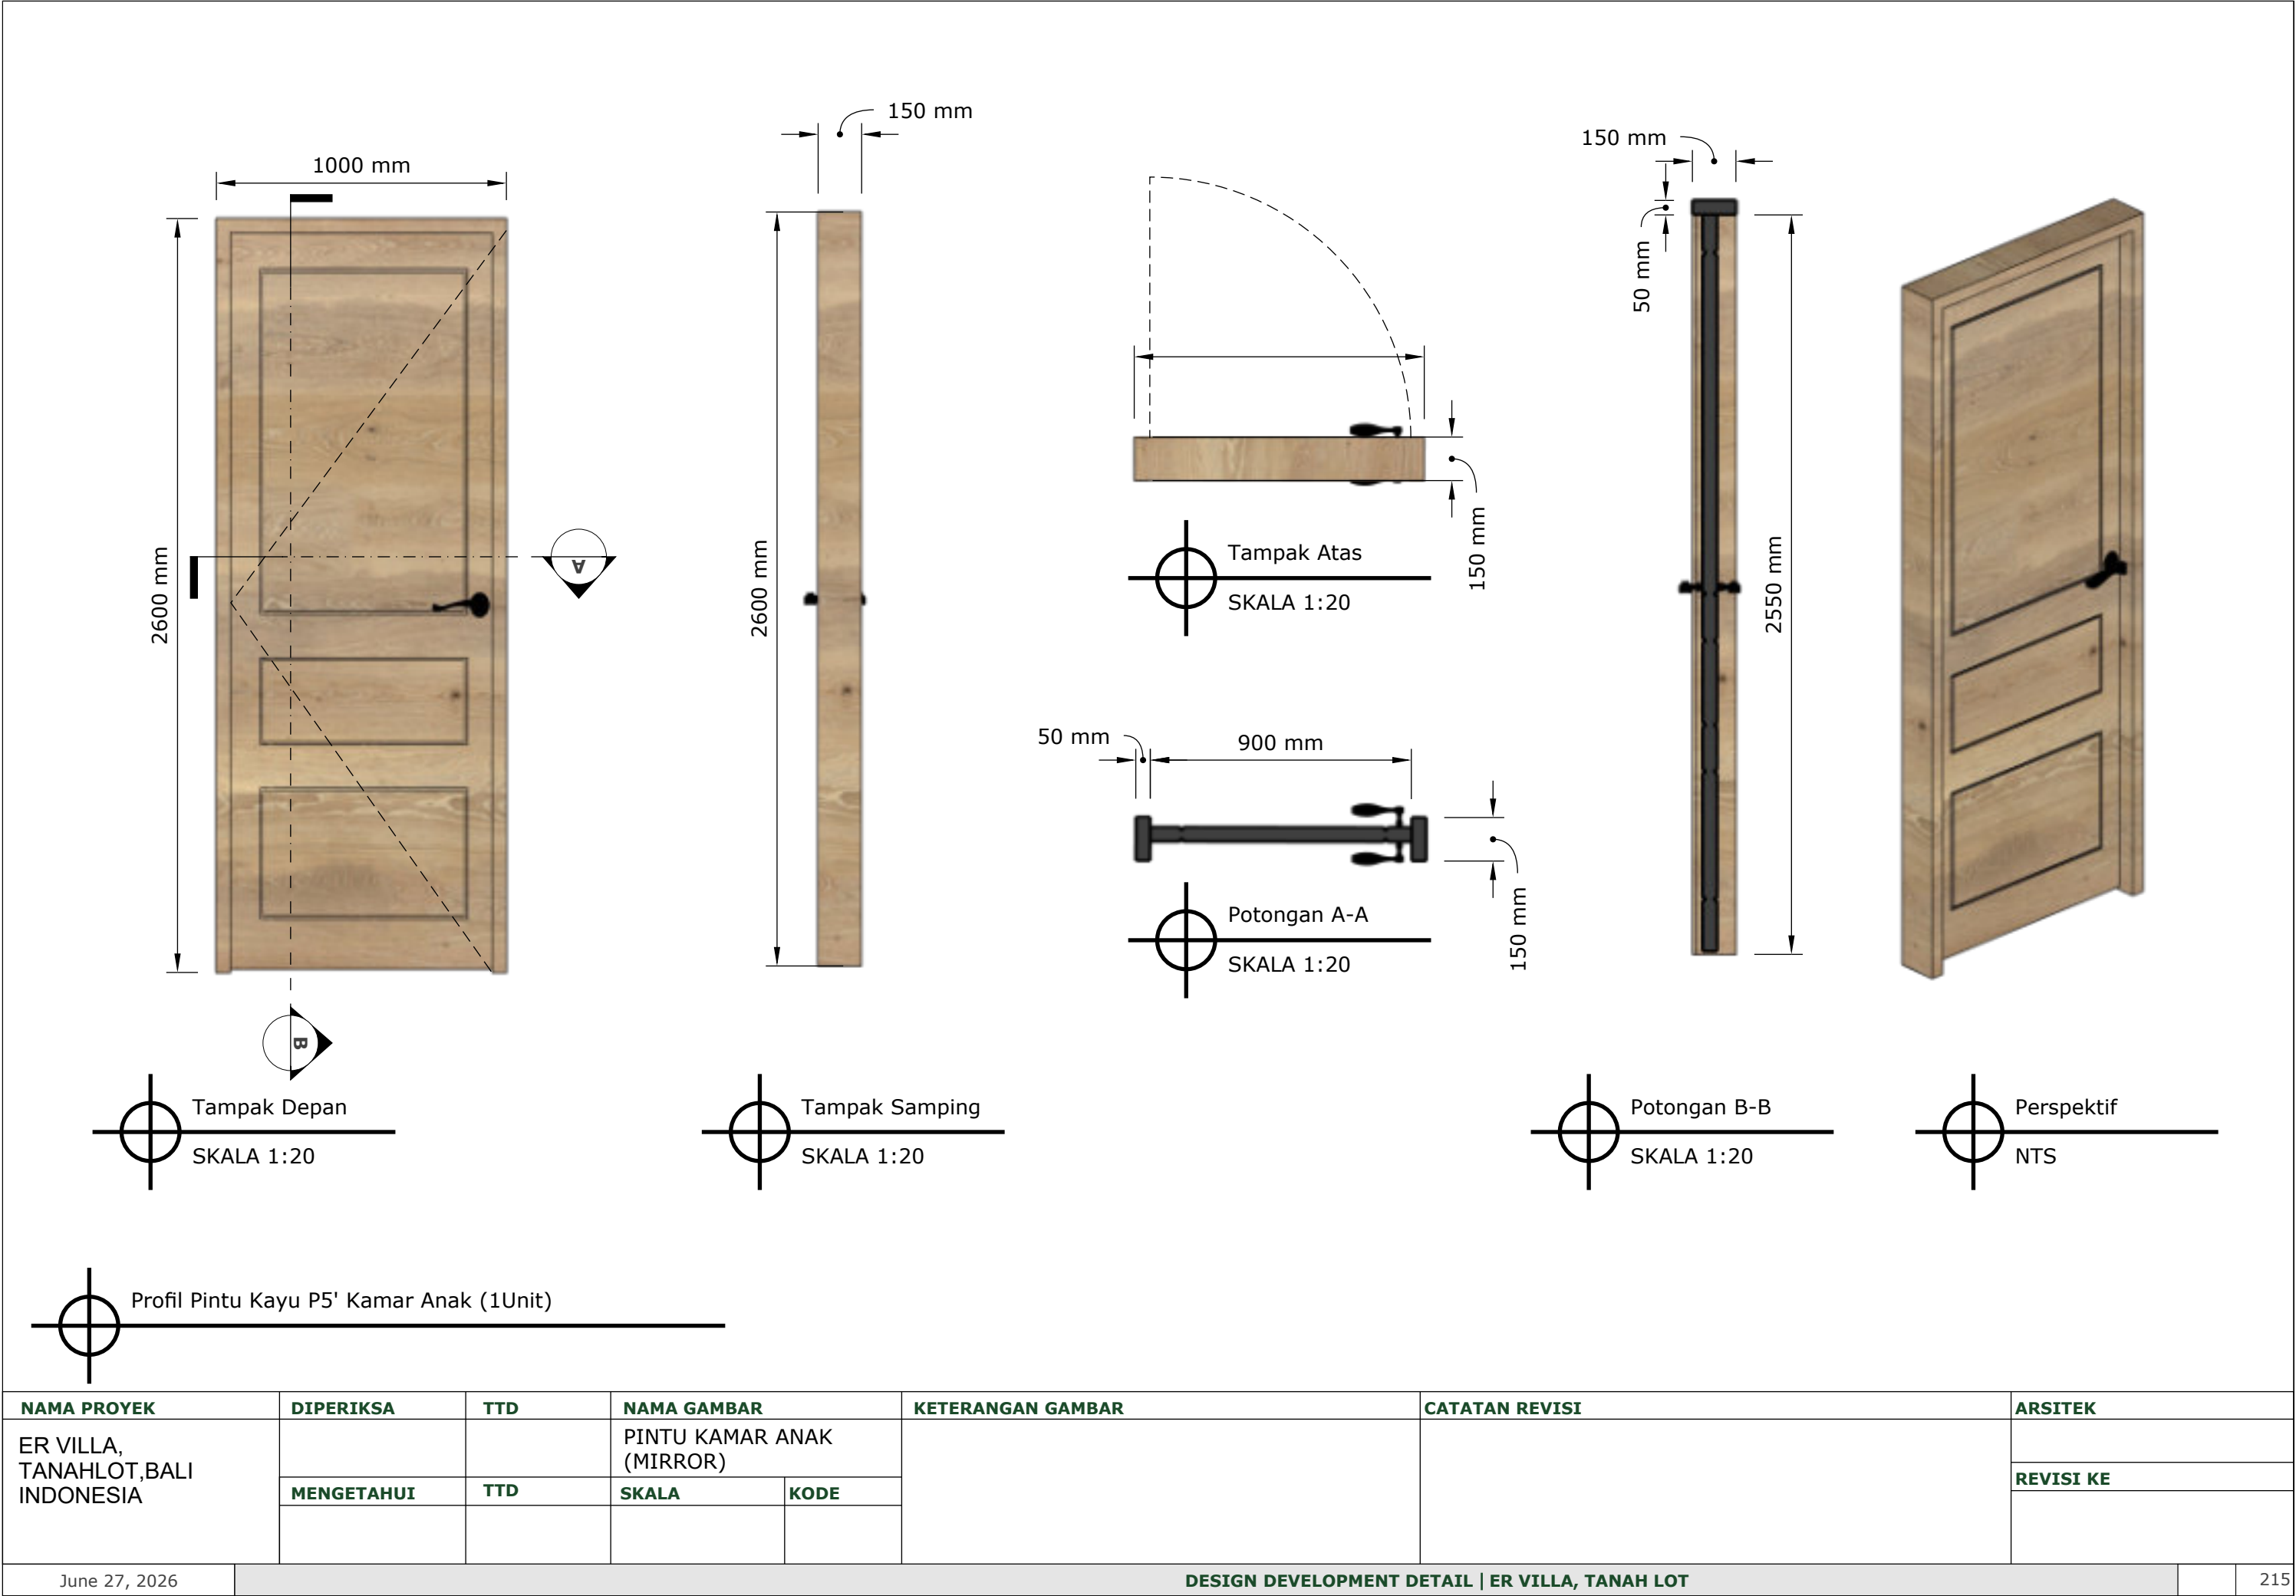

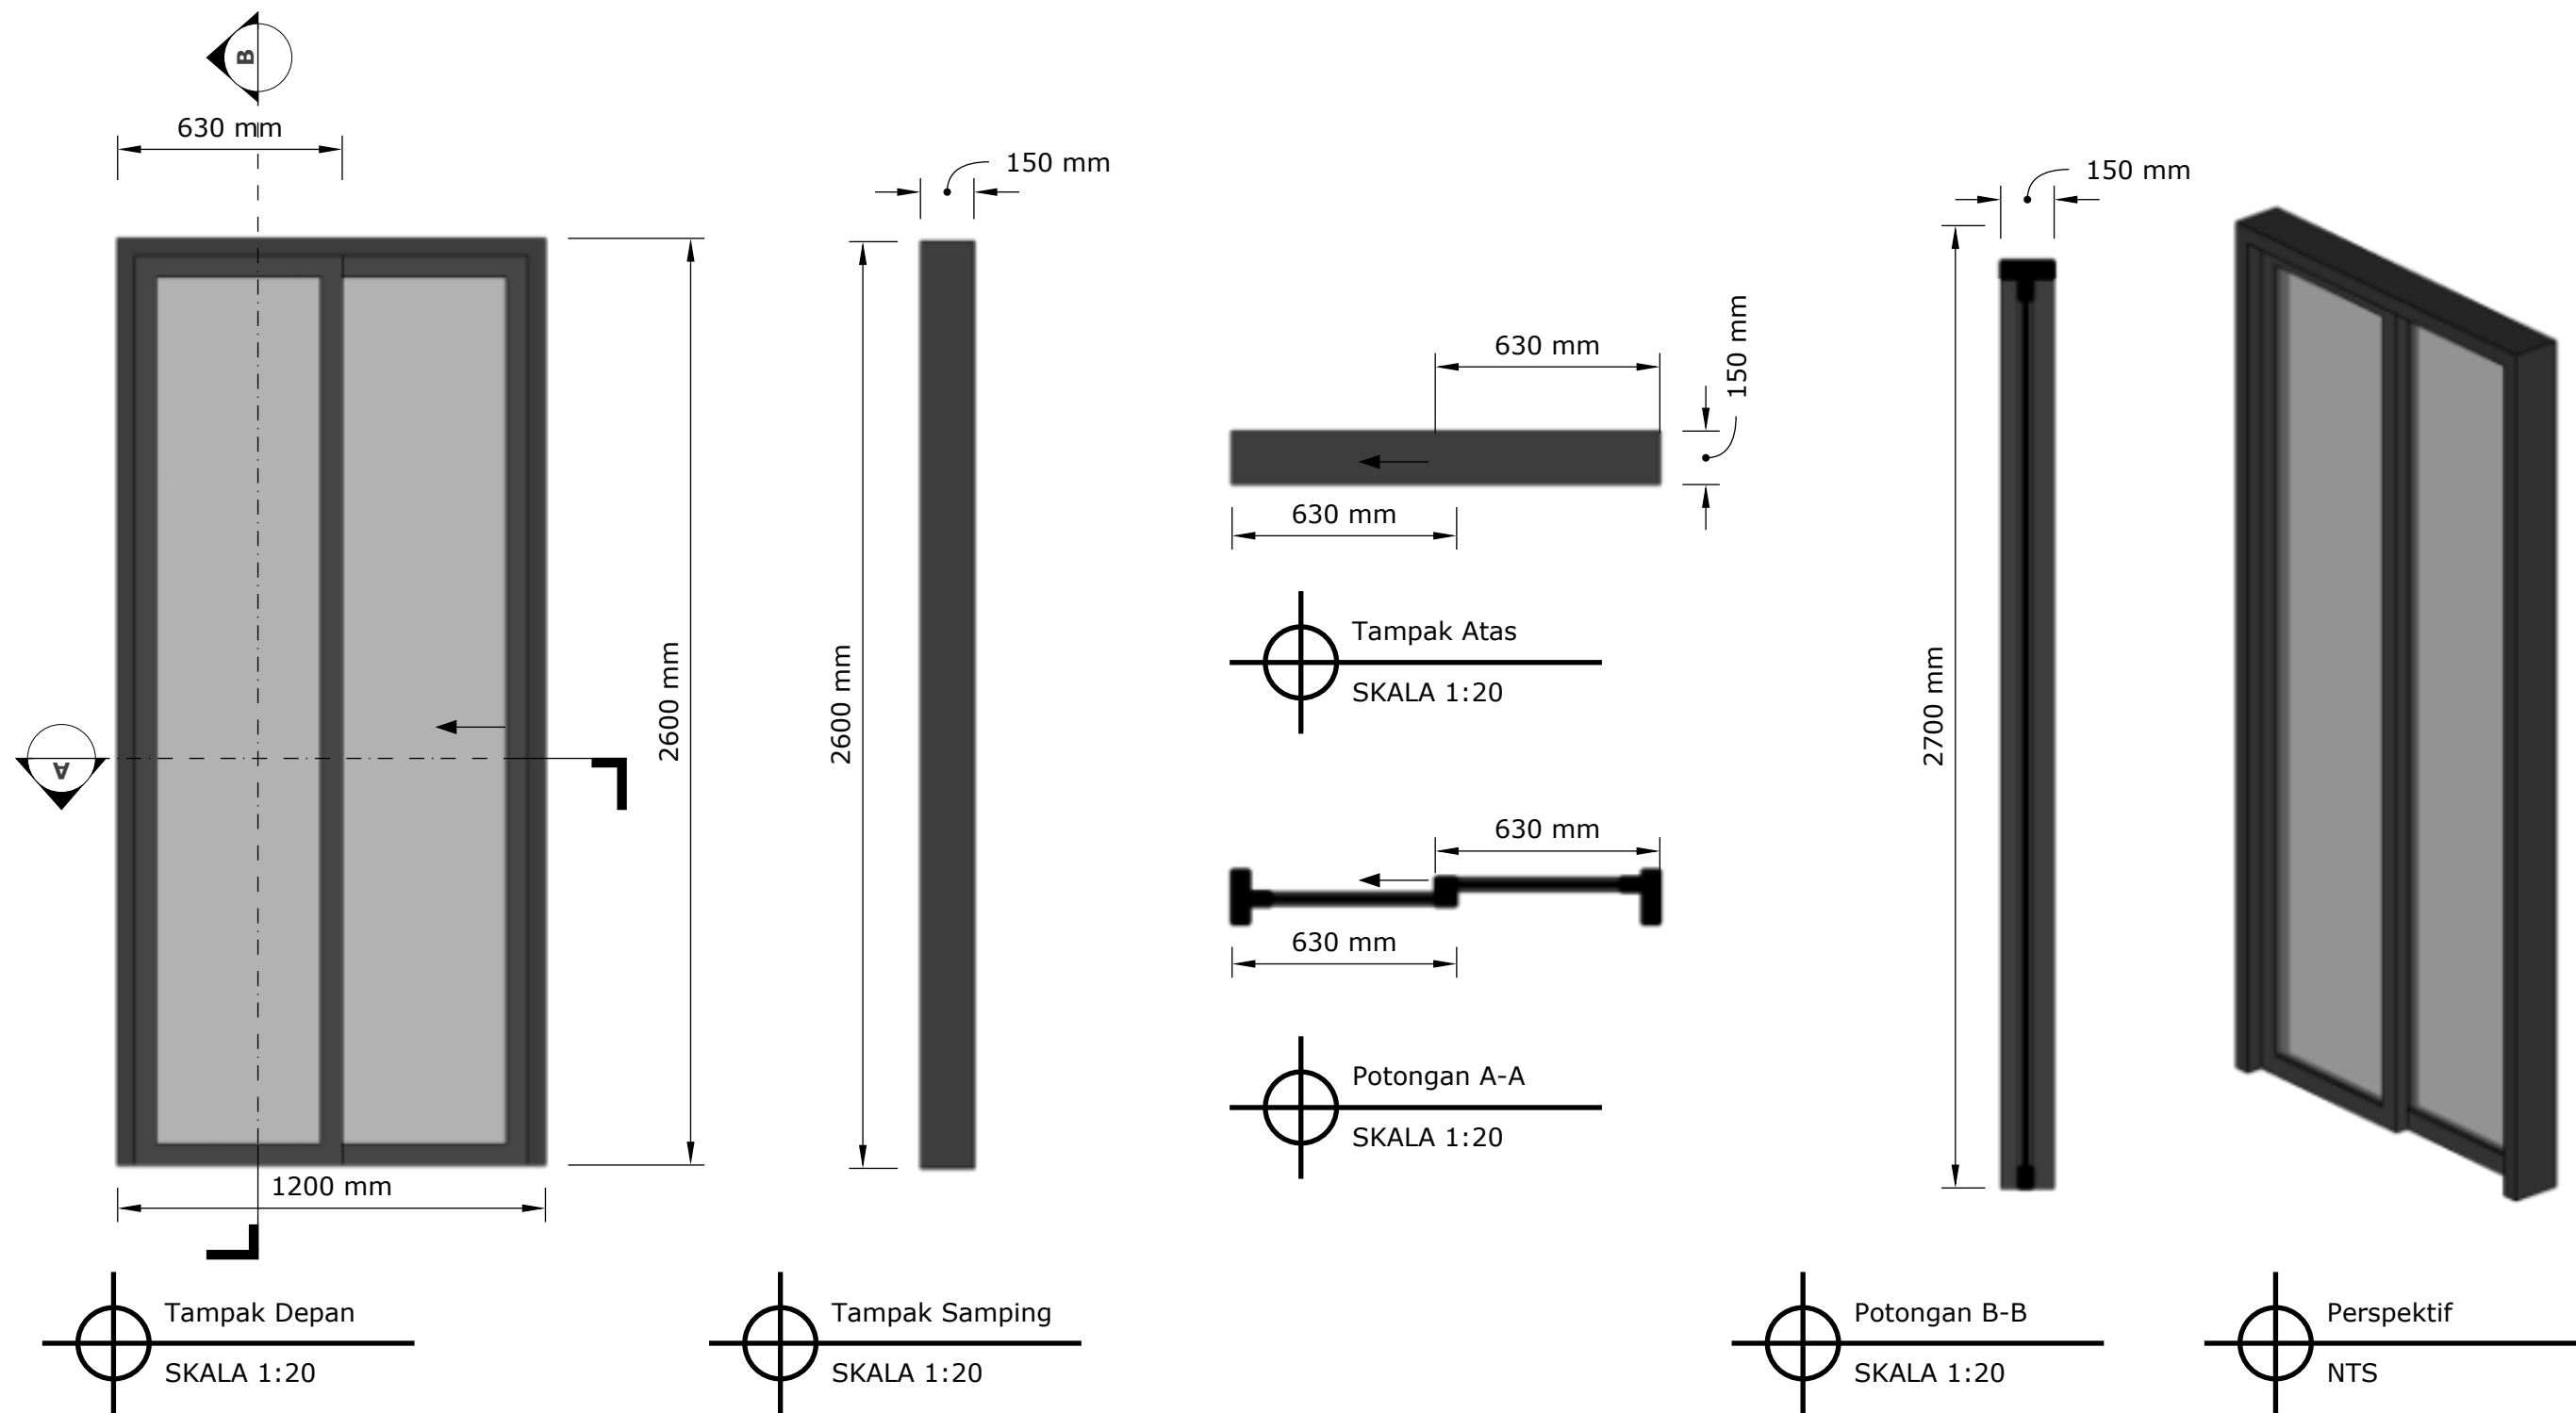

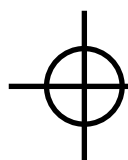

 Profil Pintu Geser Kamar Mandi P7 Area Kamar Mandi Anak(2Unit)

NAMA PROYEK		DIPERIKSA	TTD	NAMA GAMBAR		KETERANGAN GAMBAR	CATATAN REVISI		ARSITEK		
ER VILLA, TANAHLOT,BALI INDONESIA				PINTU AREA KAMAR MANDI ANAK							
		MENGETAHUI	TTD	SKALA	KODE				REVISI KE		
June 27, 2026	DESIGN DEVELOPMENT DETAIL ER VILLA, TANAH LOT										216

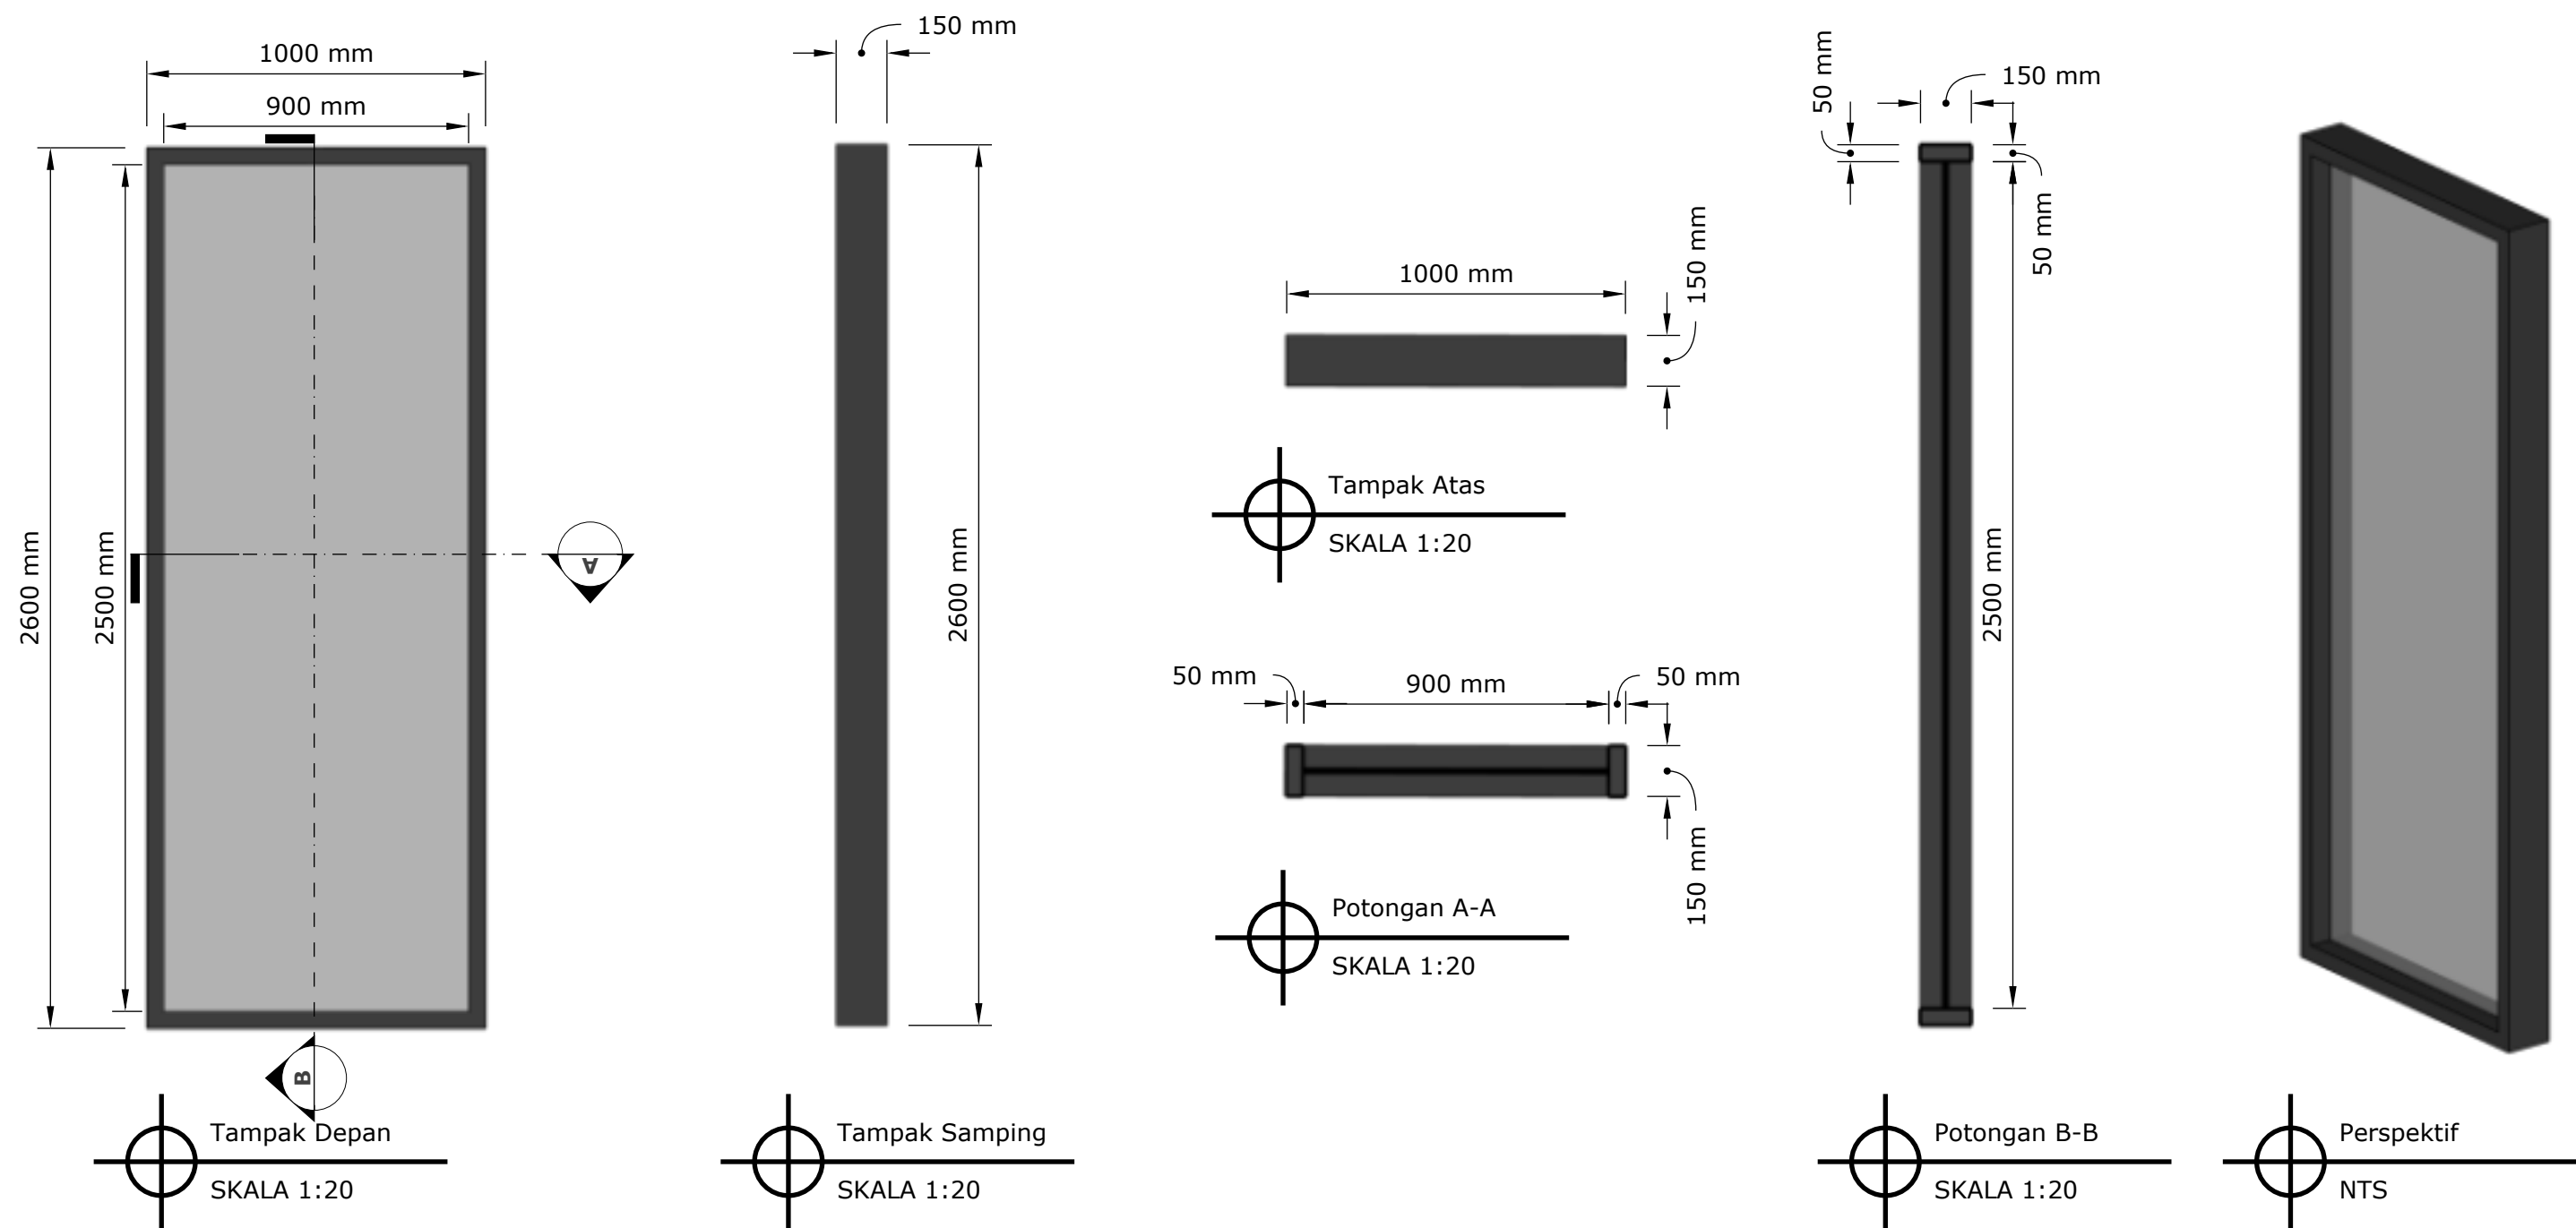


Profil Jendela Aluminium J4 Kamar Anak (6Unit)


NAMA PROYEK		DIPERIKSA	TTD	NAMA GAMBAR		KETERANGAN GAMBAR	CATATAN REVISI		ARSITEK		
ER VILLA, TANAHLOT,BALI INDONESIA				JENDELA AREA KAMAR ANAK							
		MENGETAHUI	TTD	SKALA	KODE				REVISI KE		
June 27, 2026		DESIGN DEVELOPMENT DETAIL ER VILLA, TANAH LOT									218

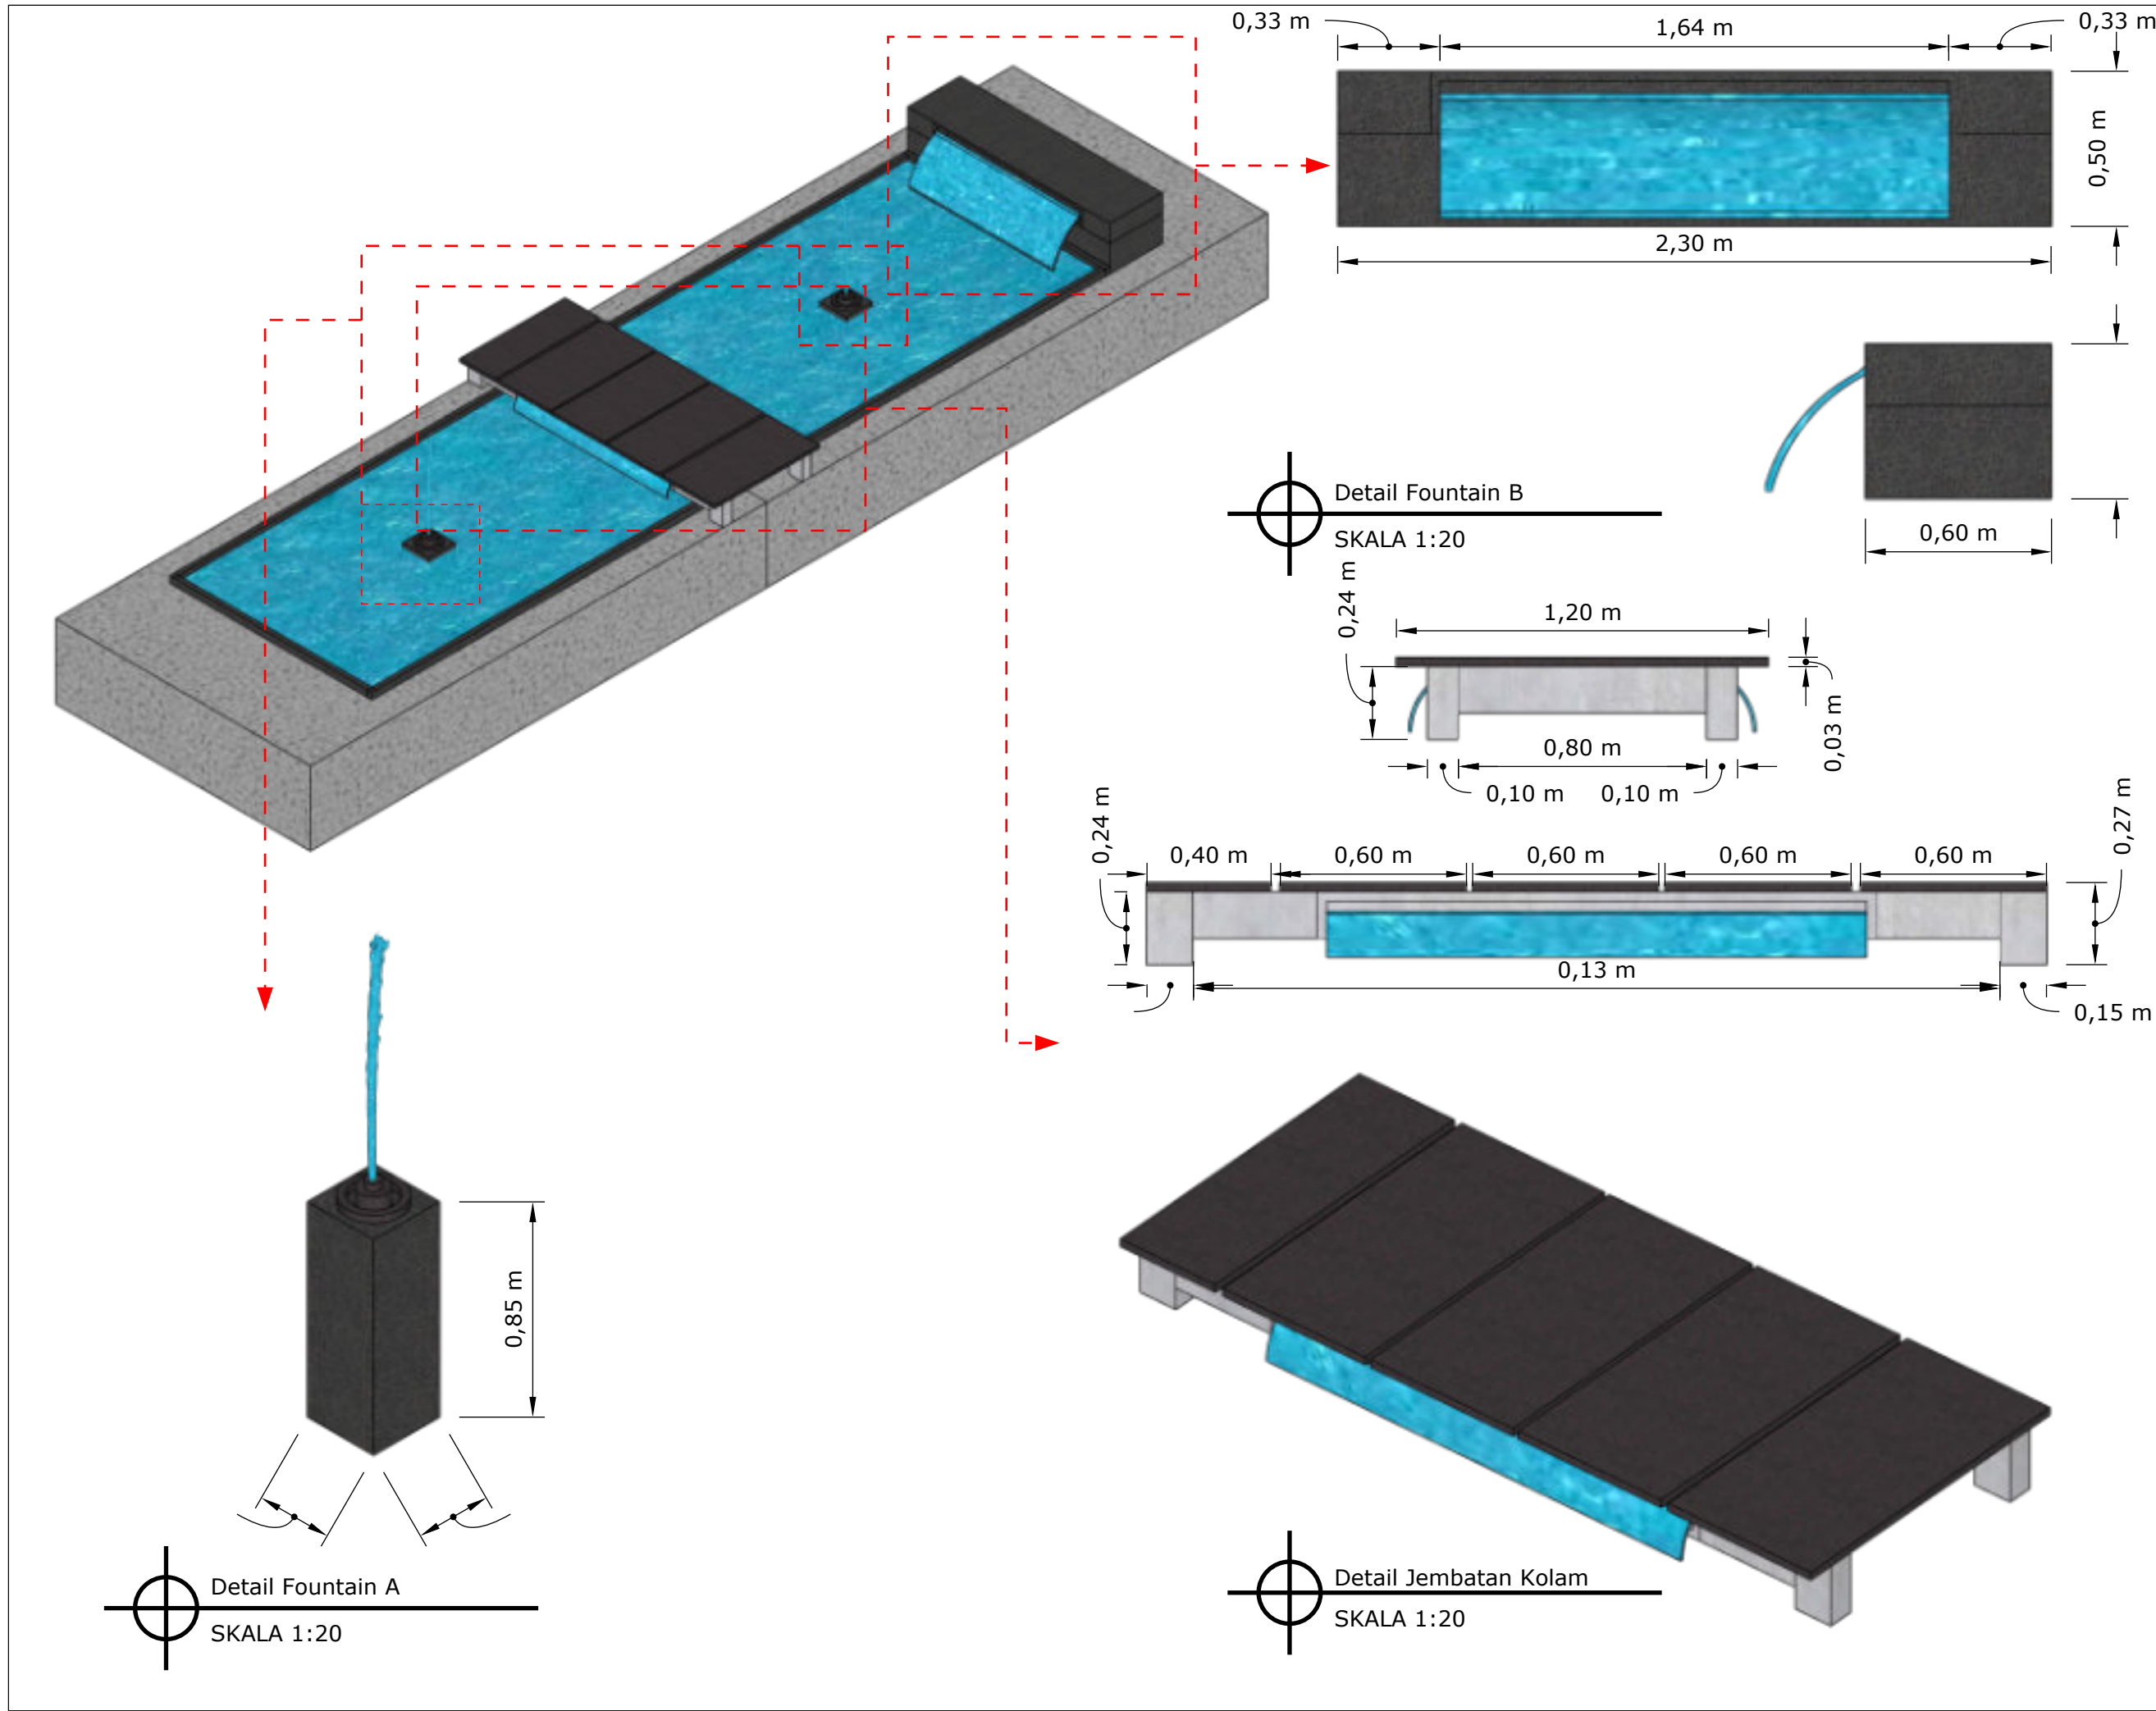


NAMA PROYEK	
ER VILLA, TANAHLOT,BALI INDONESIA	
DIPERIKSA	TTD
MENGETAHUI	TTD
NAMA GAMBAR	
Detail Kolam Ikan	
SKALA	KODE
KETERANGAN GAMBAR	
CATATAN REVISI	
ARSITEK	
REVISI KE	
DWA+ ARCHITECTS	
August 6, 2026	219

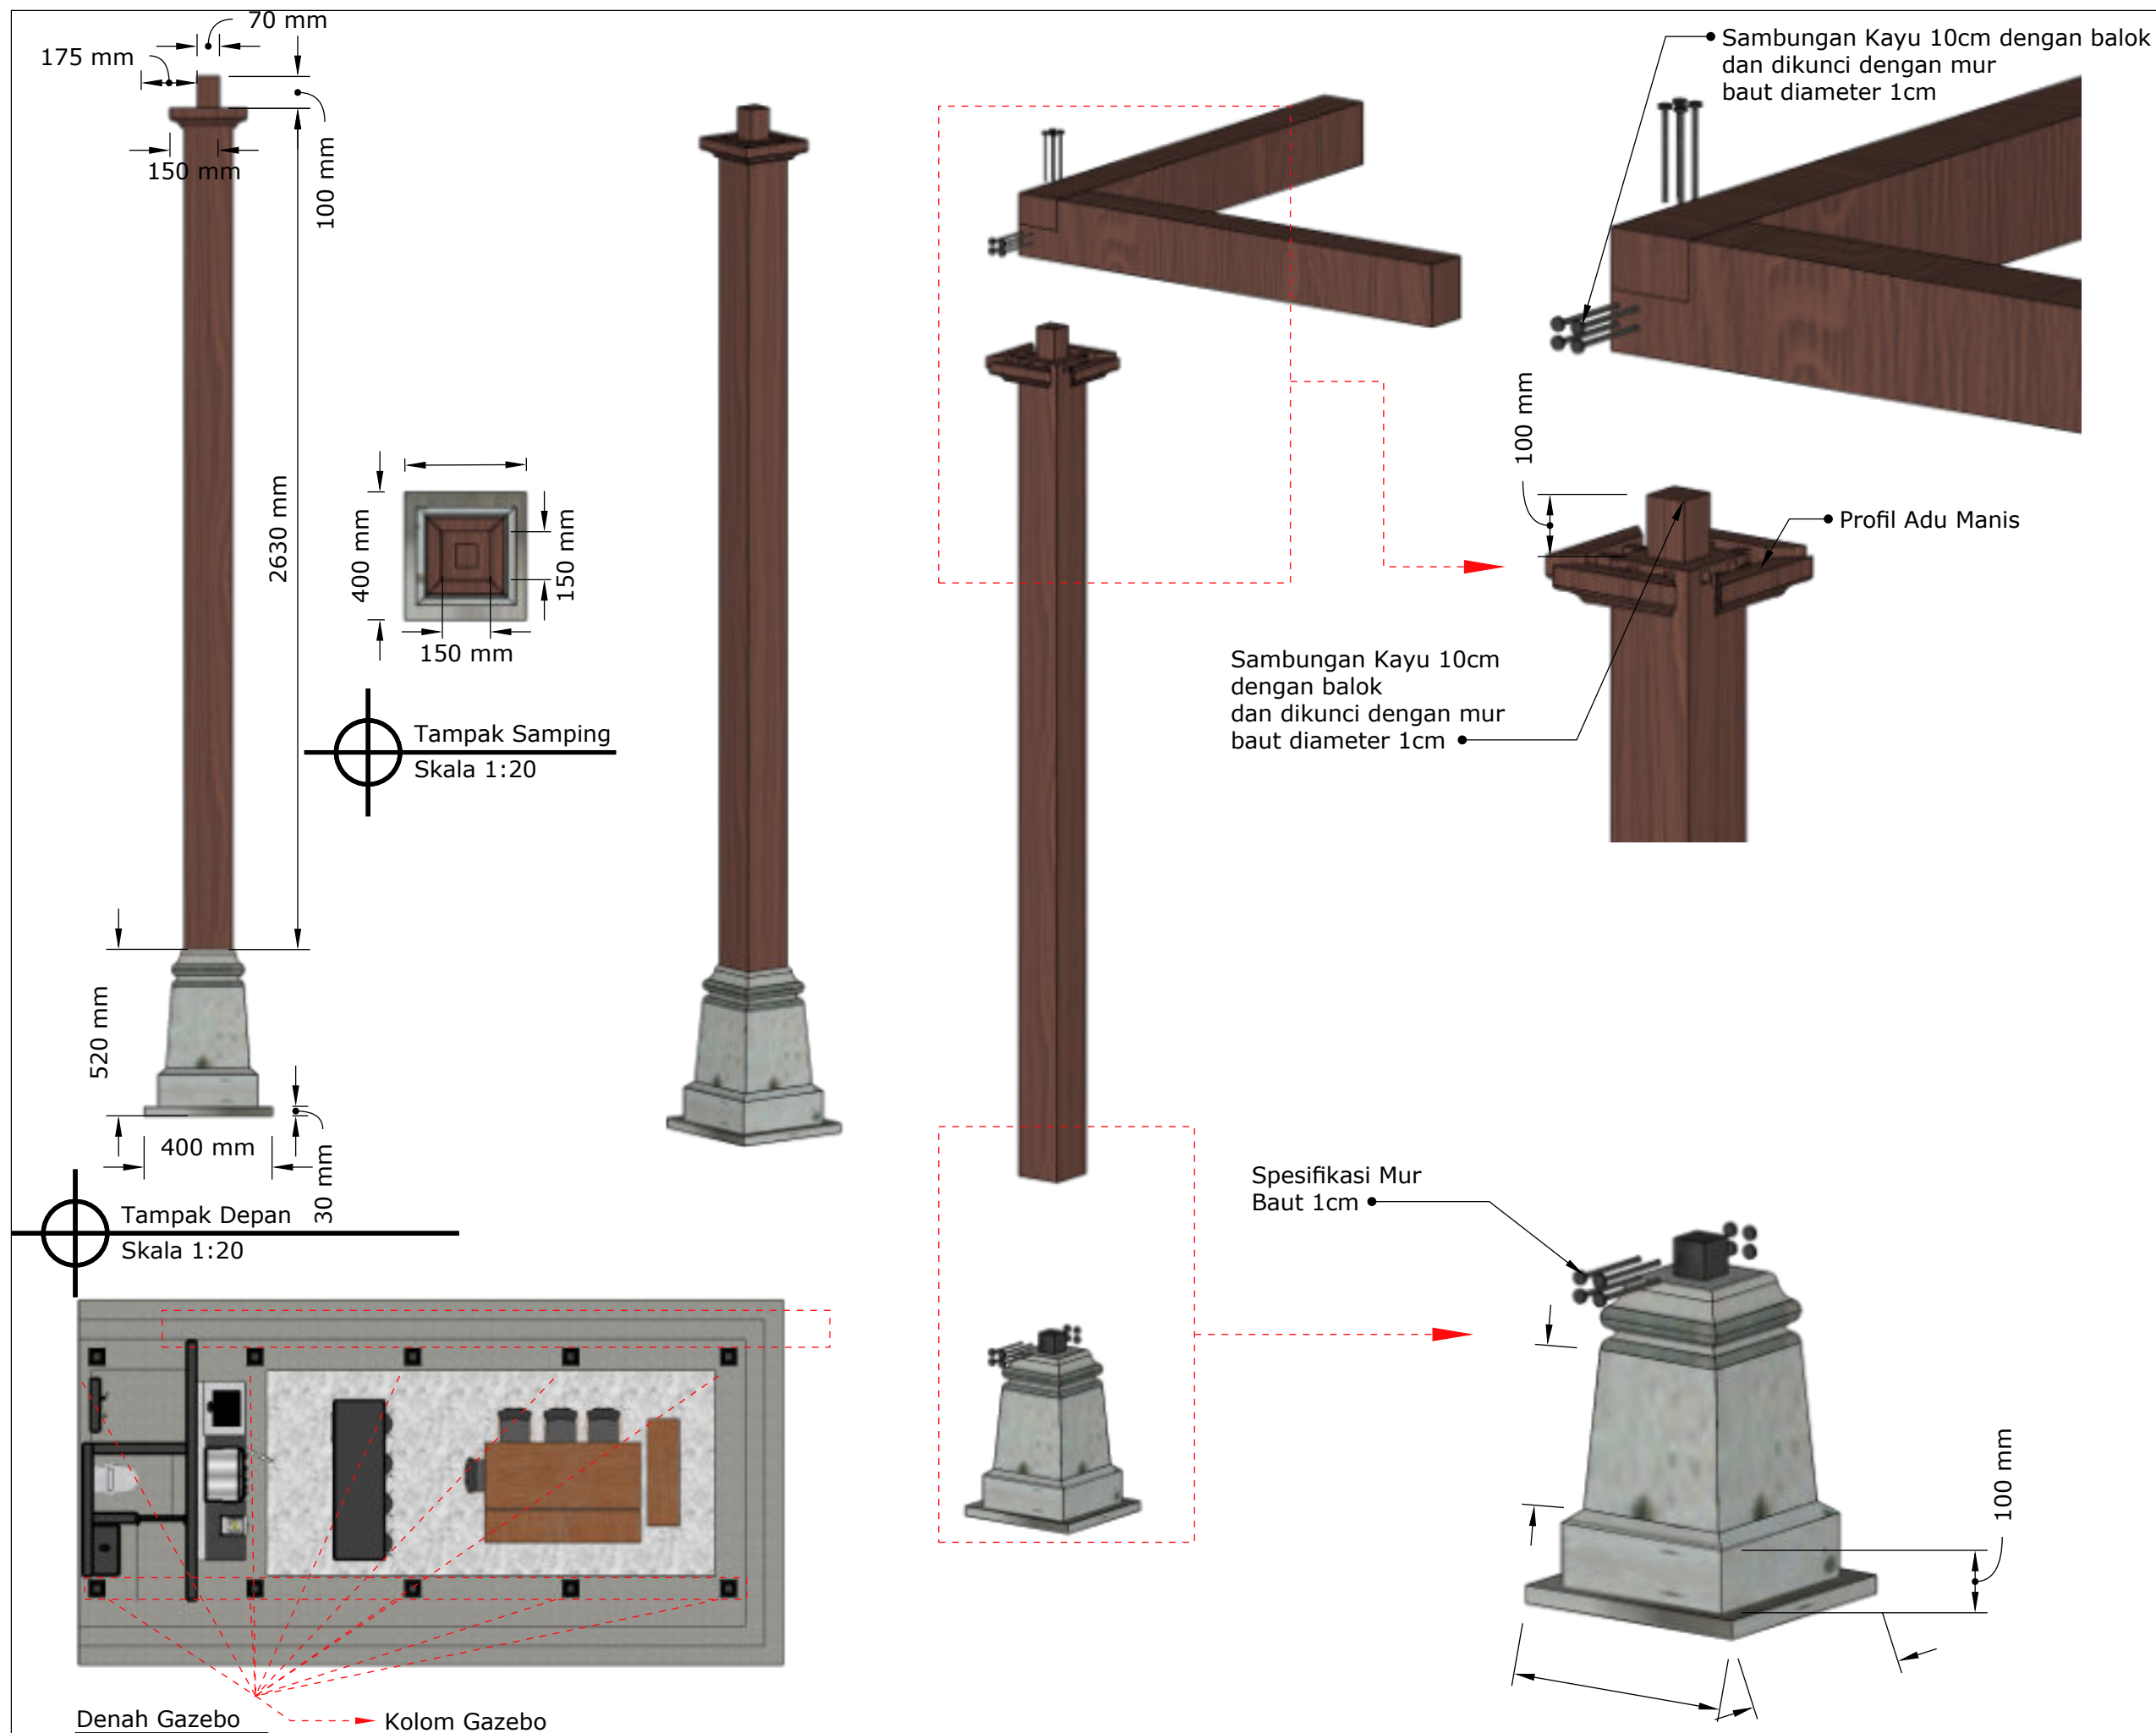



NAMA PROYEK	
ER VILLA, TANAHLOT,BALI INDONESIA	
DIPERIKSA	TTD
MENGETAHUI	TTD
NAMA GAMBAR	
Kolom Gazebo	
SKALA	KODE
KETERANGAN GAMBAR	
CATATAN REVISI	
ARSITEK	
REVISI KE	
	
July 31, 2026	220

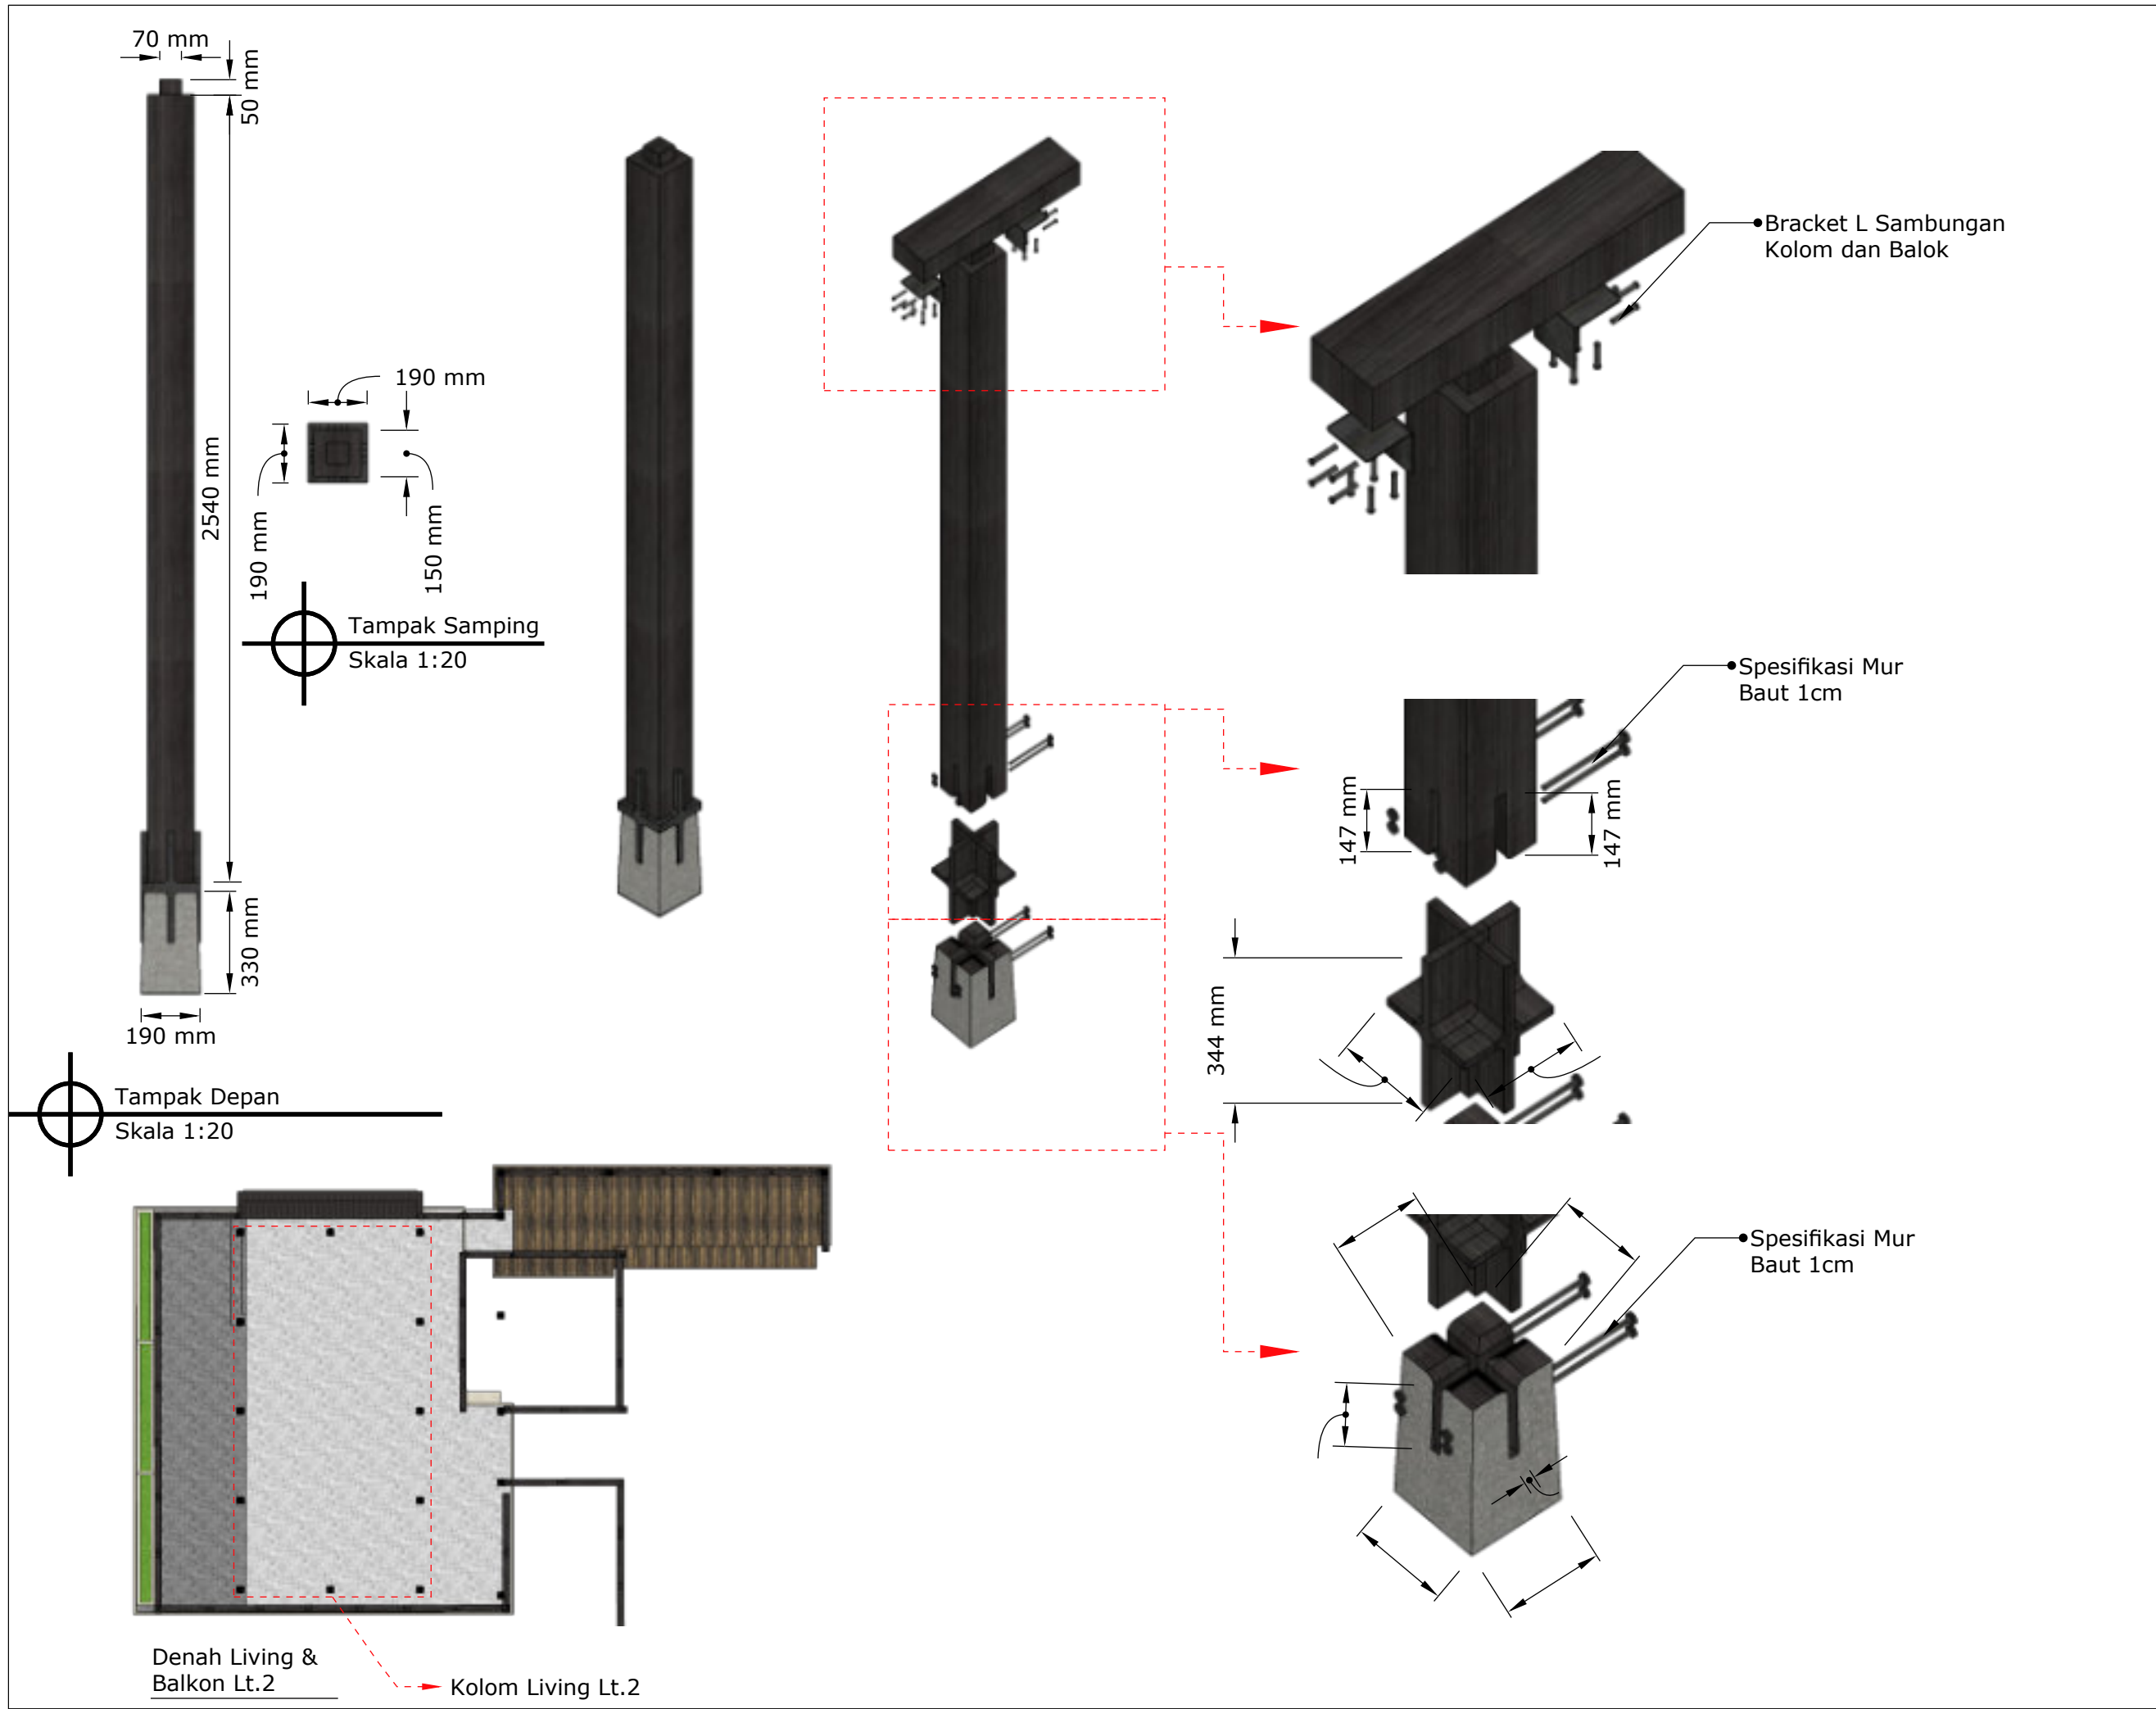




NAMA PROYEK	
ER VILLA, TANAHLOT,BALI INDONESIA	
DIPERIKSA	TTD
MENGETAHUI	TTD
NAMA GAMBAR	
Kolom Living Room Lt.2	
SKALA	KODE
KETERANGAN GAMBAR	
CATATAN REVISI	
ARSITEK	
REVISI KE	
DWA+ ARCHITECTS	
July 31, 2026	221

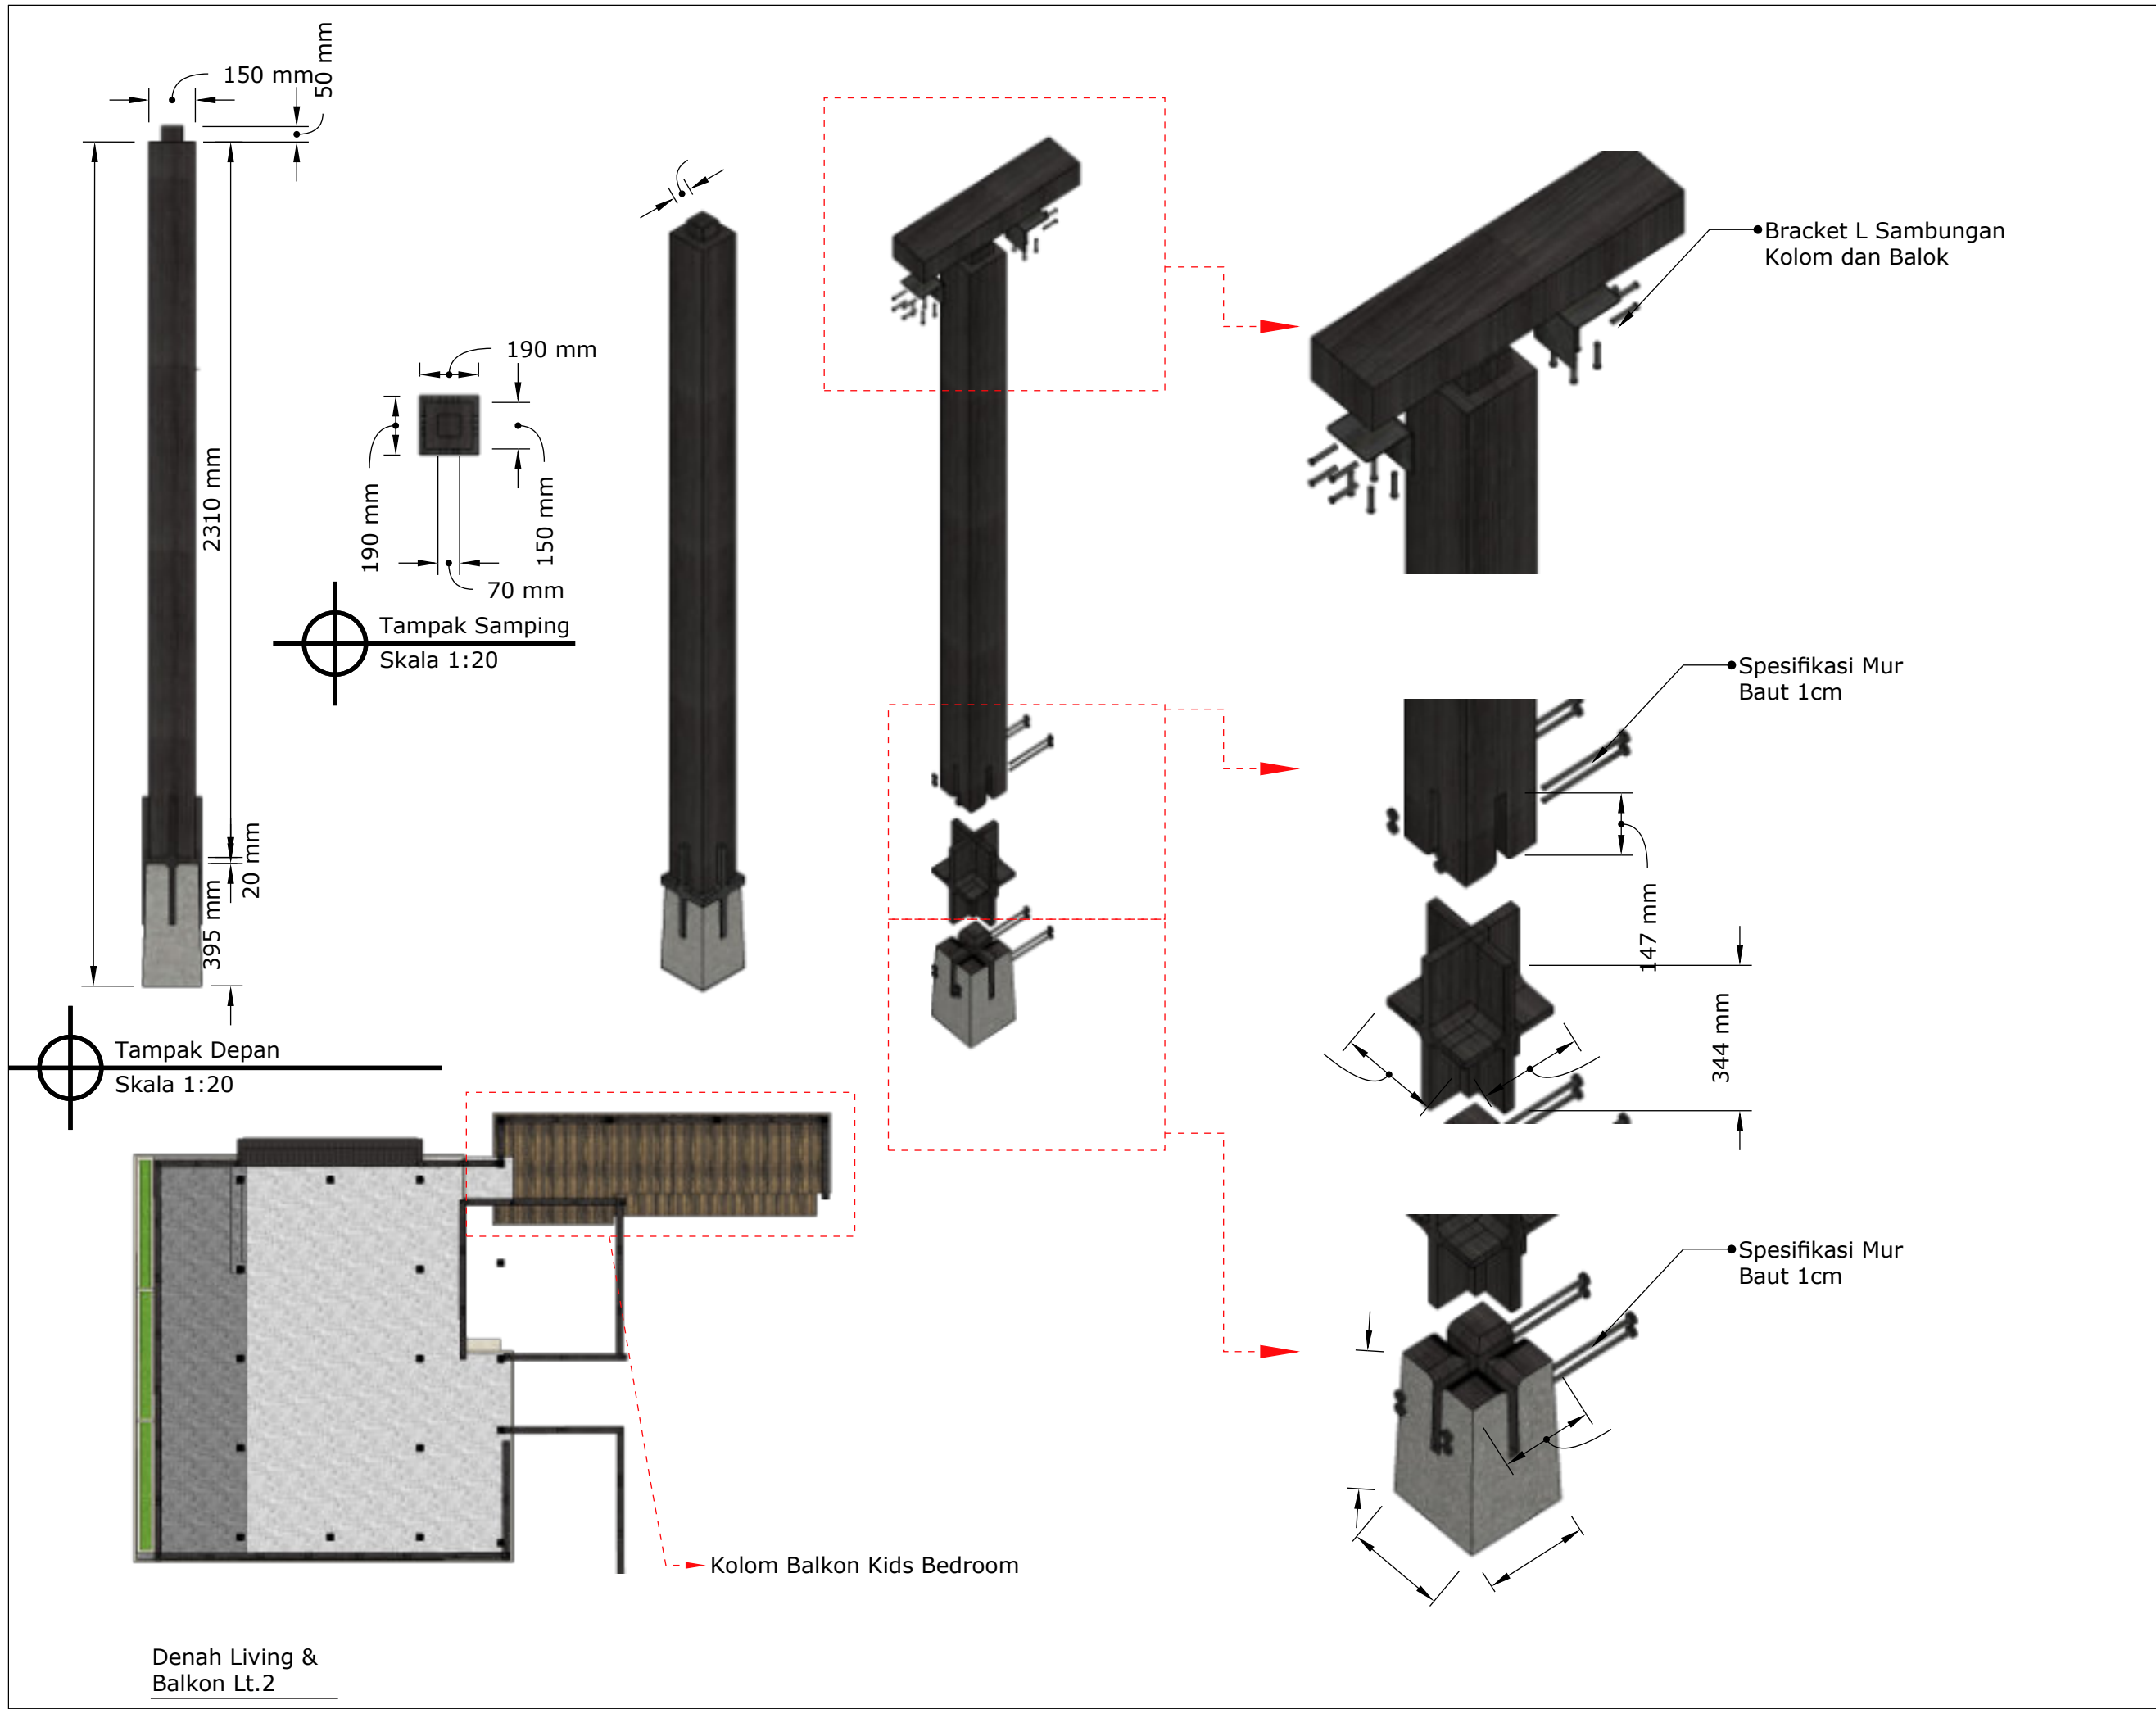



NAMA PROYEK	
ER VILLA, TANAHLOT,BALI INDONESIA	
DIPERIKSA	TTD
MENGETAHUI	TTD
NAMA GAMBAR	
Kolom Balkon Kamar Anak	
SKALA	KODE
KETERANGAN GAMBAR	
CATATAN REVISI	
ARSITEK	
REVISI KE	
DWA+ ARCHITECTS	
July 31, 2026	222

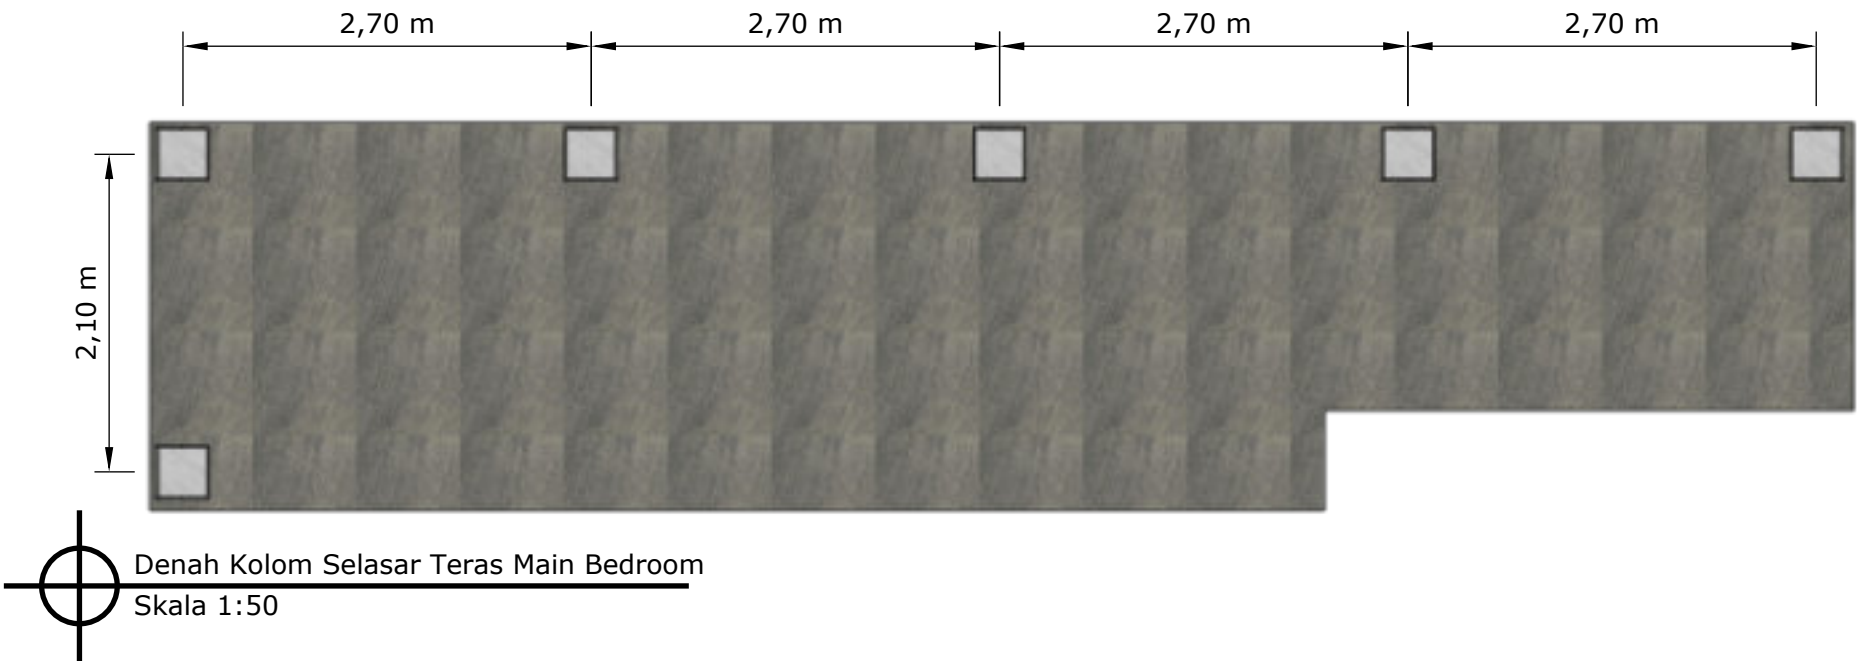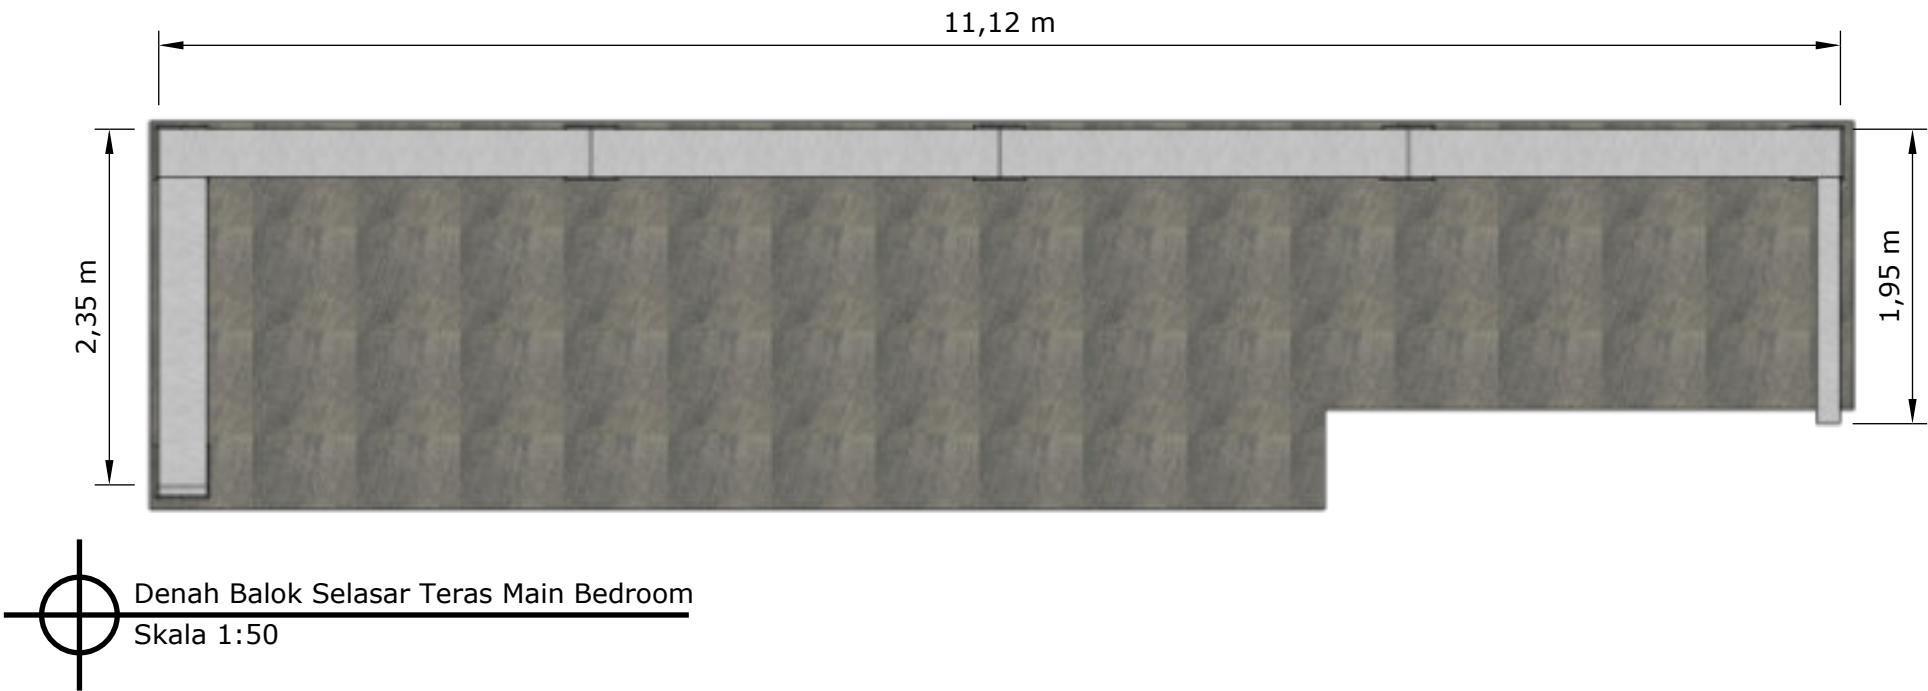


NAMA PROYEK	
ER VILLA, TANAHLOT,BALI INDONESIA	
DIPERIKSA	TTD
MENGETAHUI	TTD
NAMA GAMBAR	
Denah Kolom & Balok	
SKALA	KODE
KETERANGAN GAMBAR	
CATATAN REVISI	
ARSITEK	
REVISI KE	
DWA+ ARCHITECTS	
July 31, 2026	223

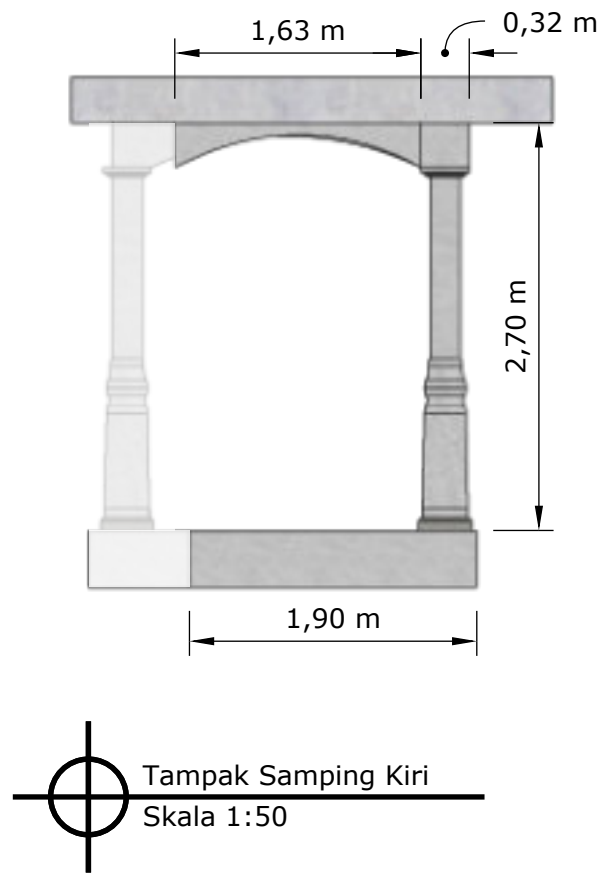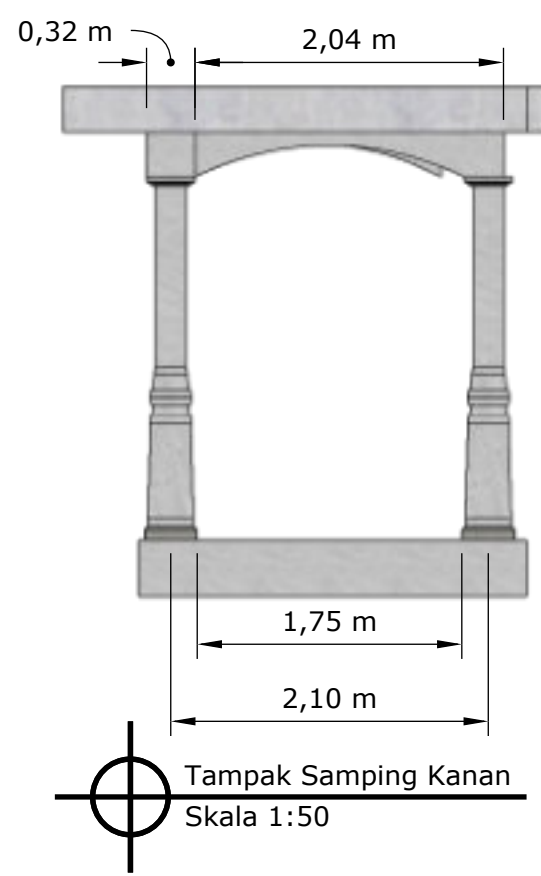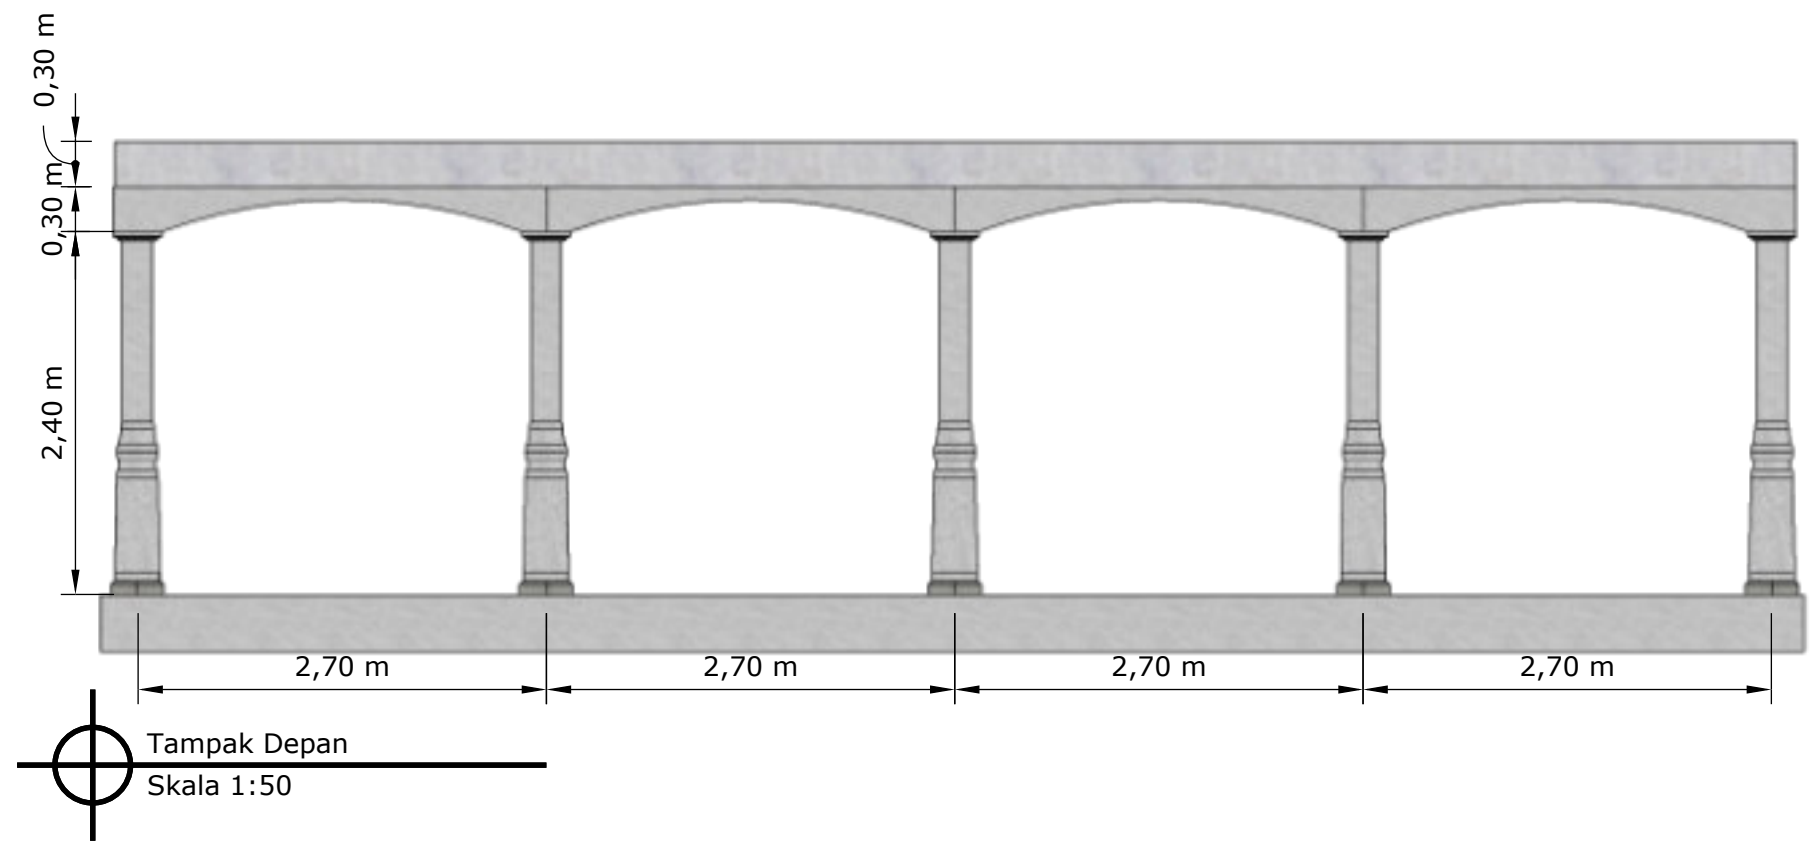




NAMA PROYEK	
ER VILLA, TANAHLOT,BALI INDONESIA	
DIPERIKSA	TTD
MENGETAHUI	TTD
NAMA GAMBAR	
Tampak Selasar	
SKALA	KODE
KETERANGAN GAMBAR	
CATATAN REVISI	
ARSITEK	
REVISI KE	
	
July 31, 2026	224

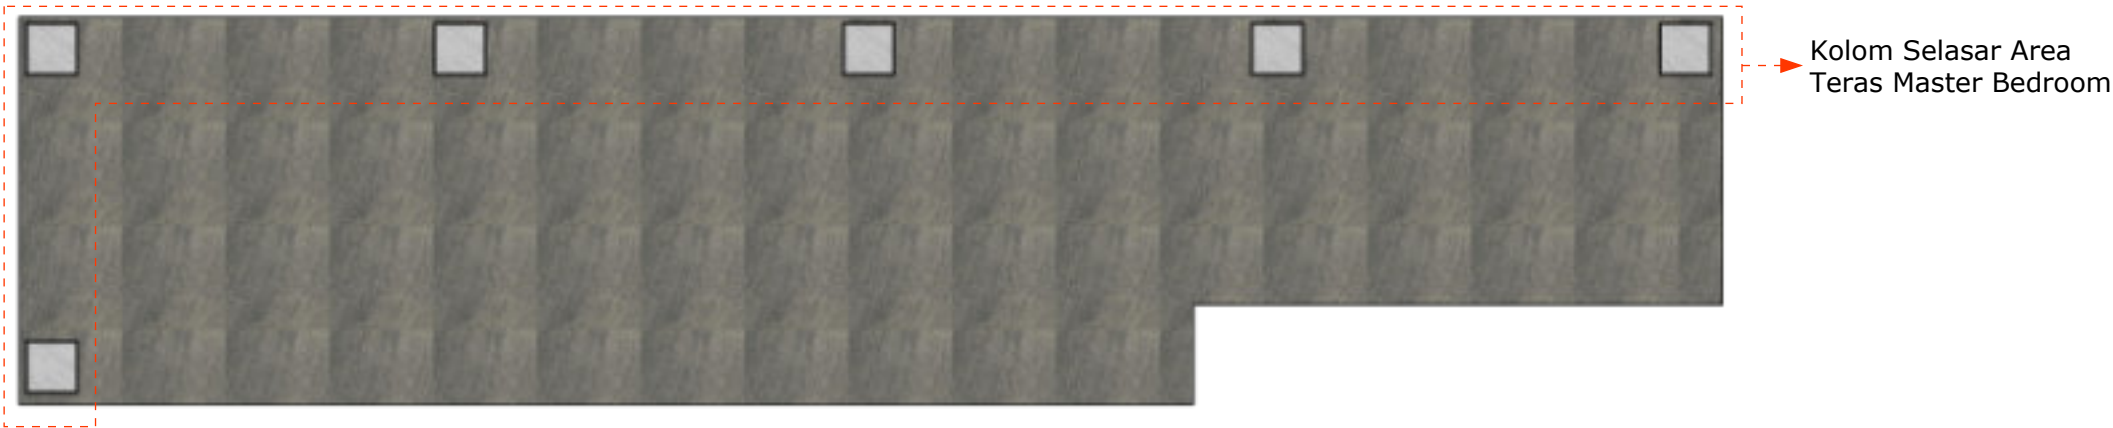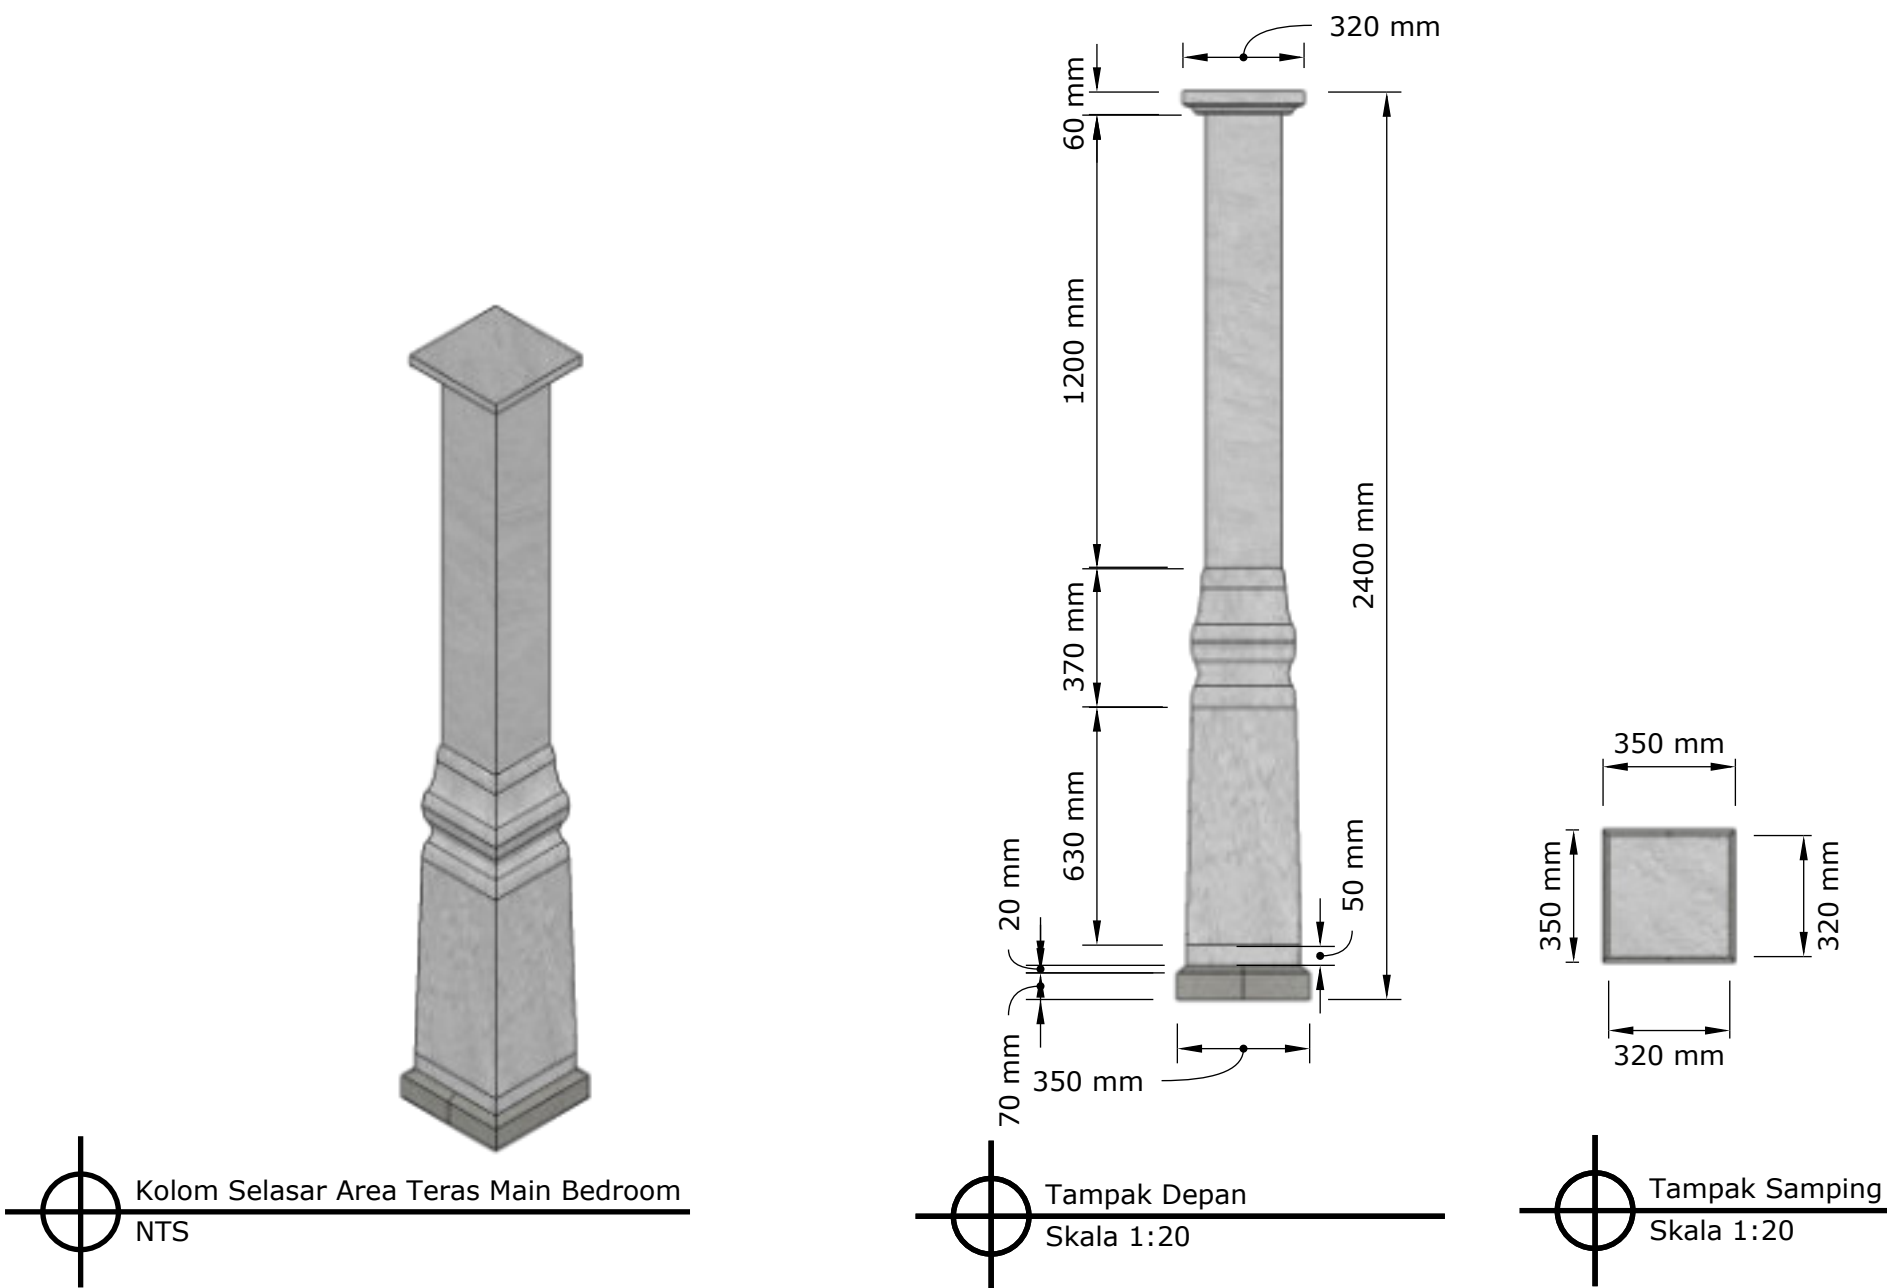


NAMA PROYEK	
ER VILLA, TANAHLOT,BALI INDONESIA	
DIPERIKSA	TTD
MENGETAHUI	TTD
NAMA GAMBAR	
Kolom	
SKALA	KODE
KETERANGAN GAMBAR	
CATATAN REVISI	
ARSITEK	
REVISI KE	
DWA+ ARCHITECTS	
July 31, 2026	225

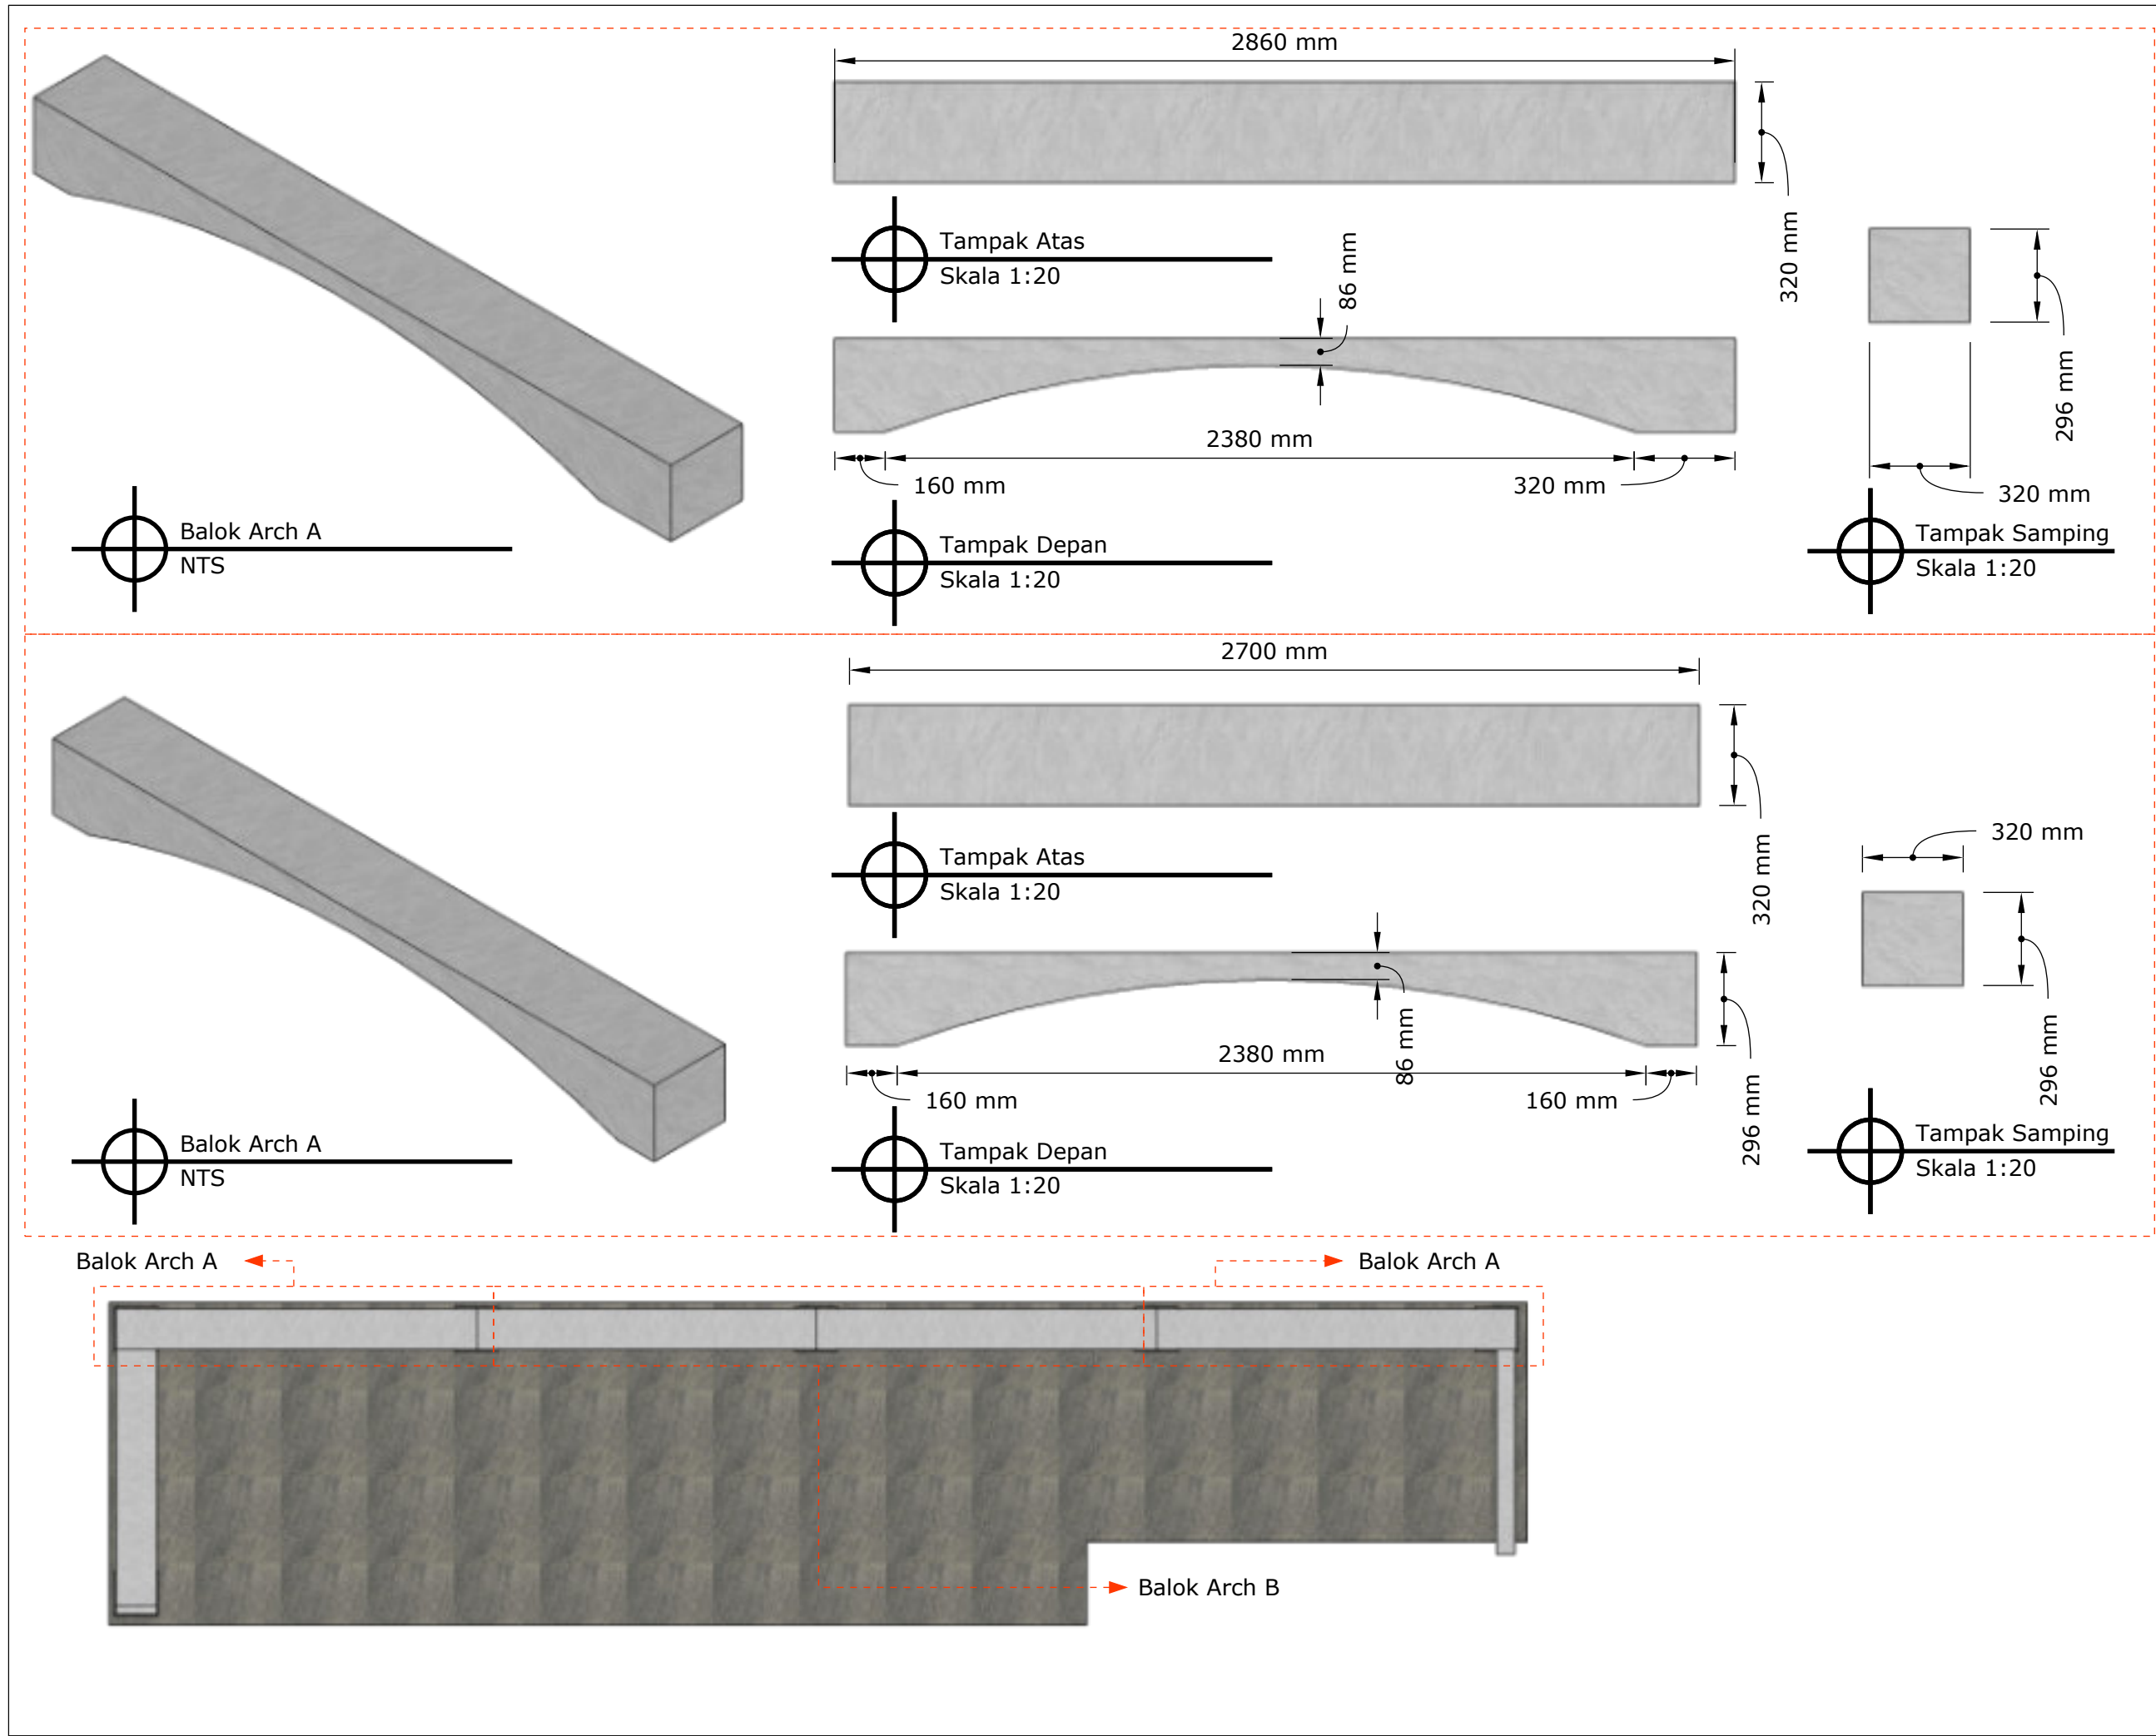

NAMA PROYEK	
ER VILLA, TANAHLOT,BALI INDONESIA	
DIPERIKSA	TTD
MENGETAHUI	TTD
NAMA GAMBAR	
Balok Arch A&B	
SKALA	KODE
KETERANGAN GAMBAR	
CATATAN REVISI	
ARSITEK	
REVISI KE	
DWA+ ARCHITECTS	
July 31, 2026	226

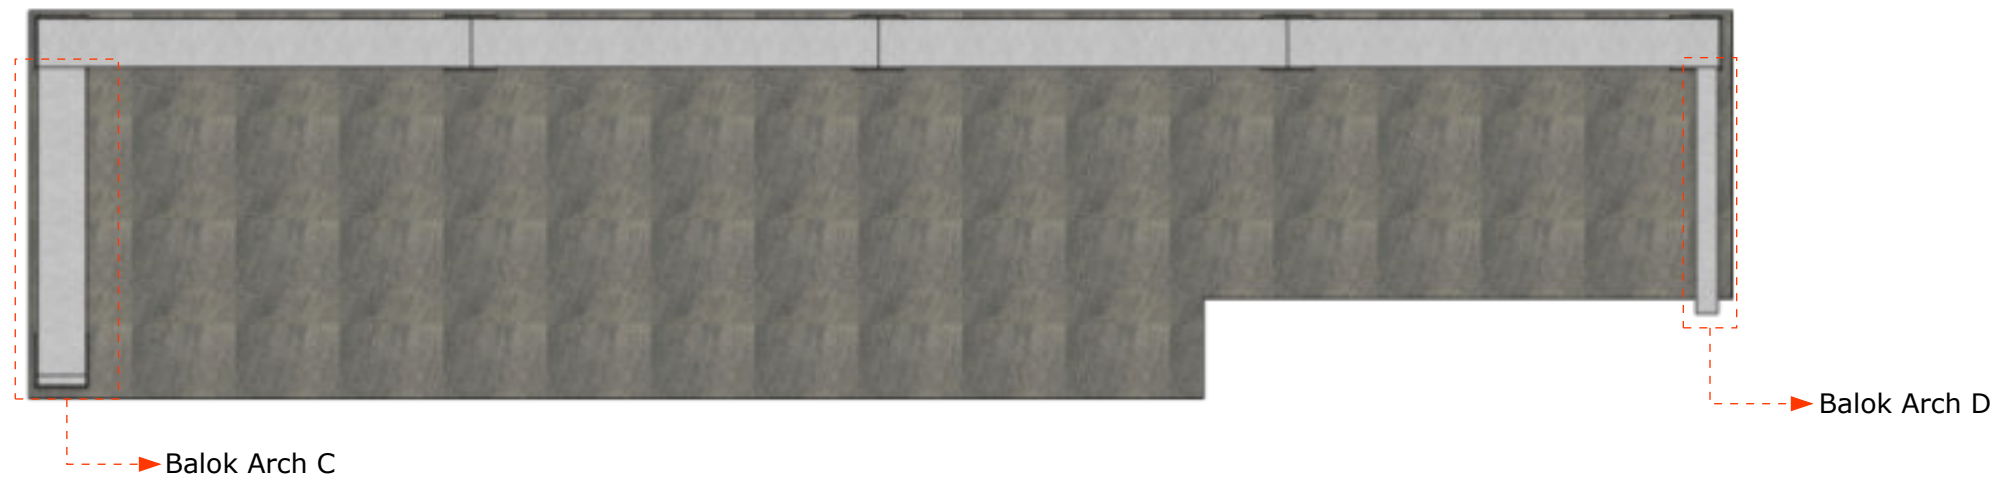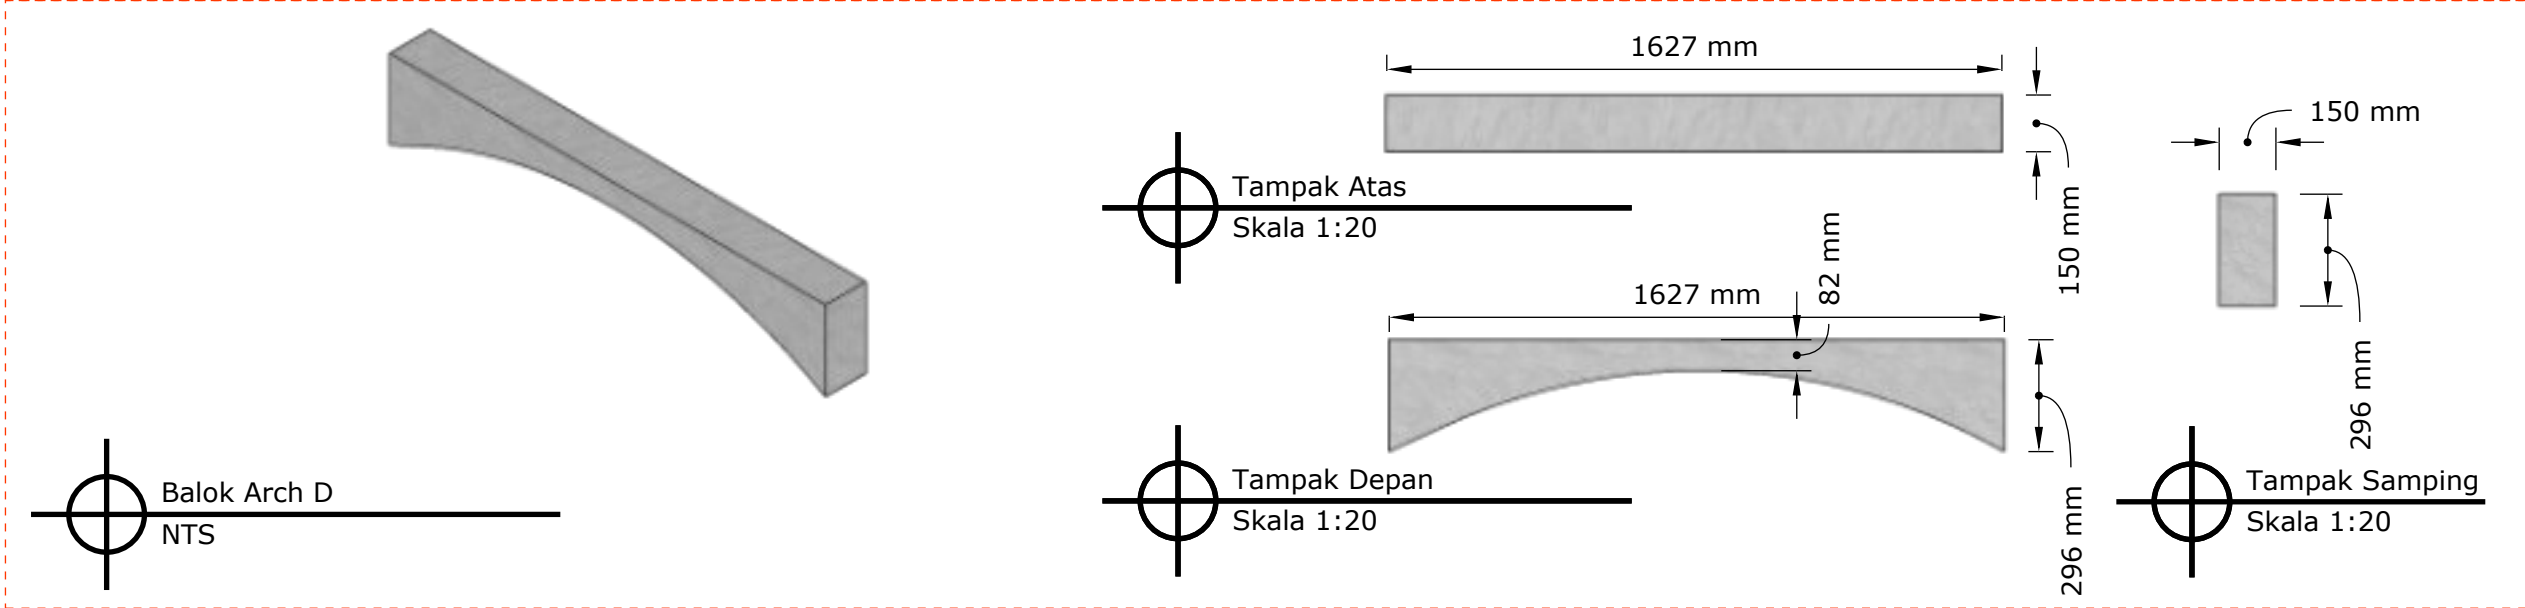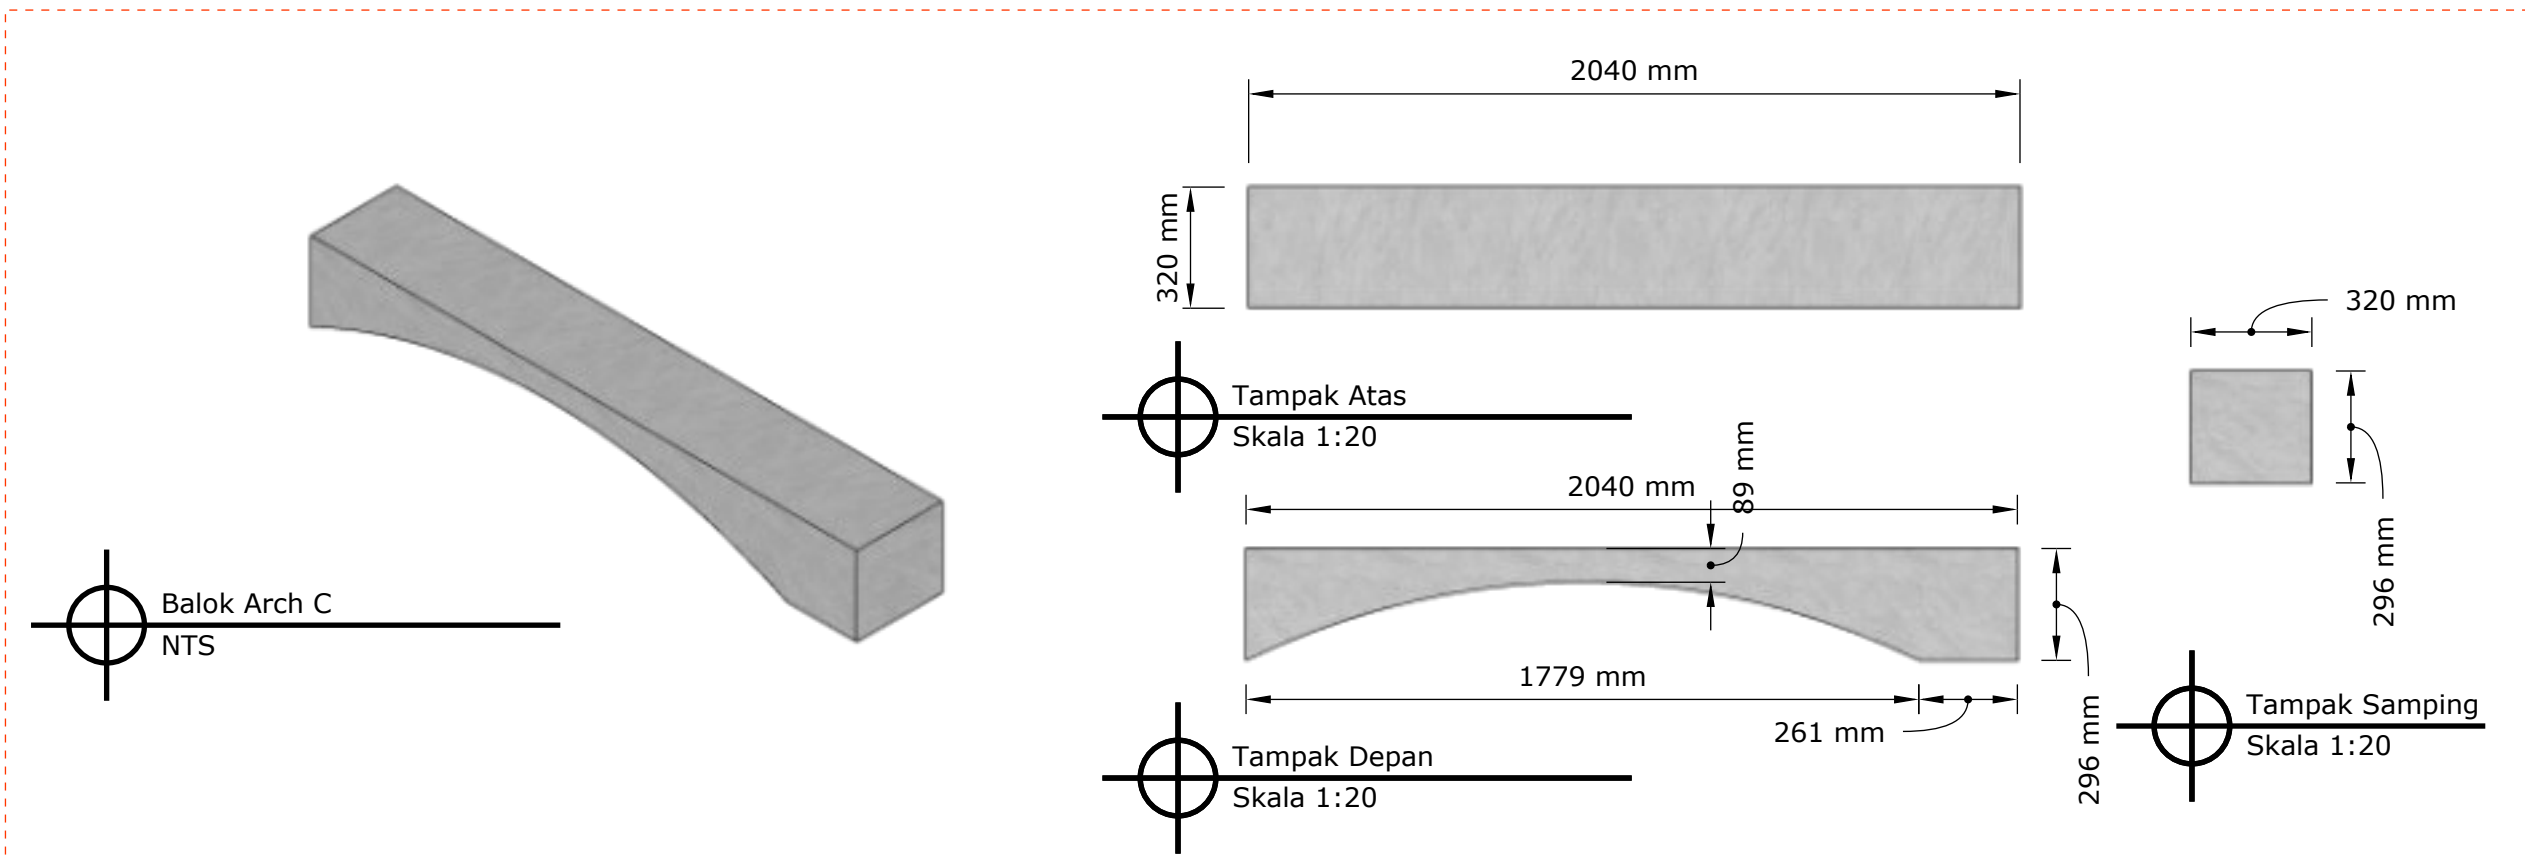


NAMA PROYEK	
ER VILLA, TANAHLOT,BALI INDONESIA	
DIPERIKSA	TTD
MENGETAHUI	TTD
NAMA GAMBAR	
Balok Arch C&D	
SKALA	KODE
KETERANGAN GAMBAR	
CATATAN REVISI	
ARSITEK	
REVISI KE	
DWA+ ARCHITECTS	
July 31, 2026	227

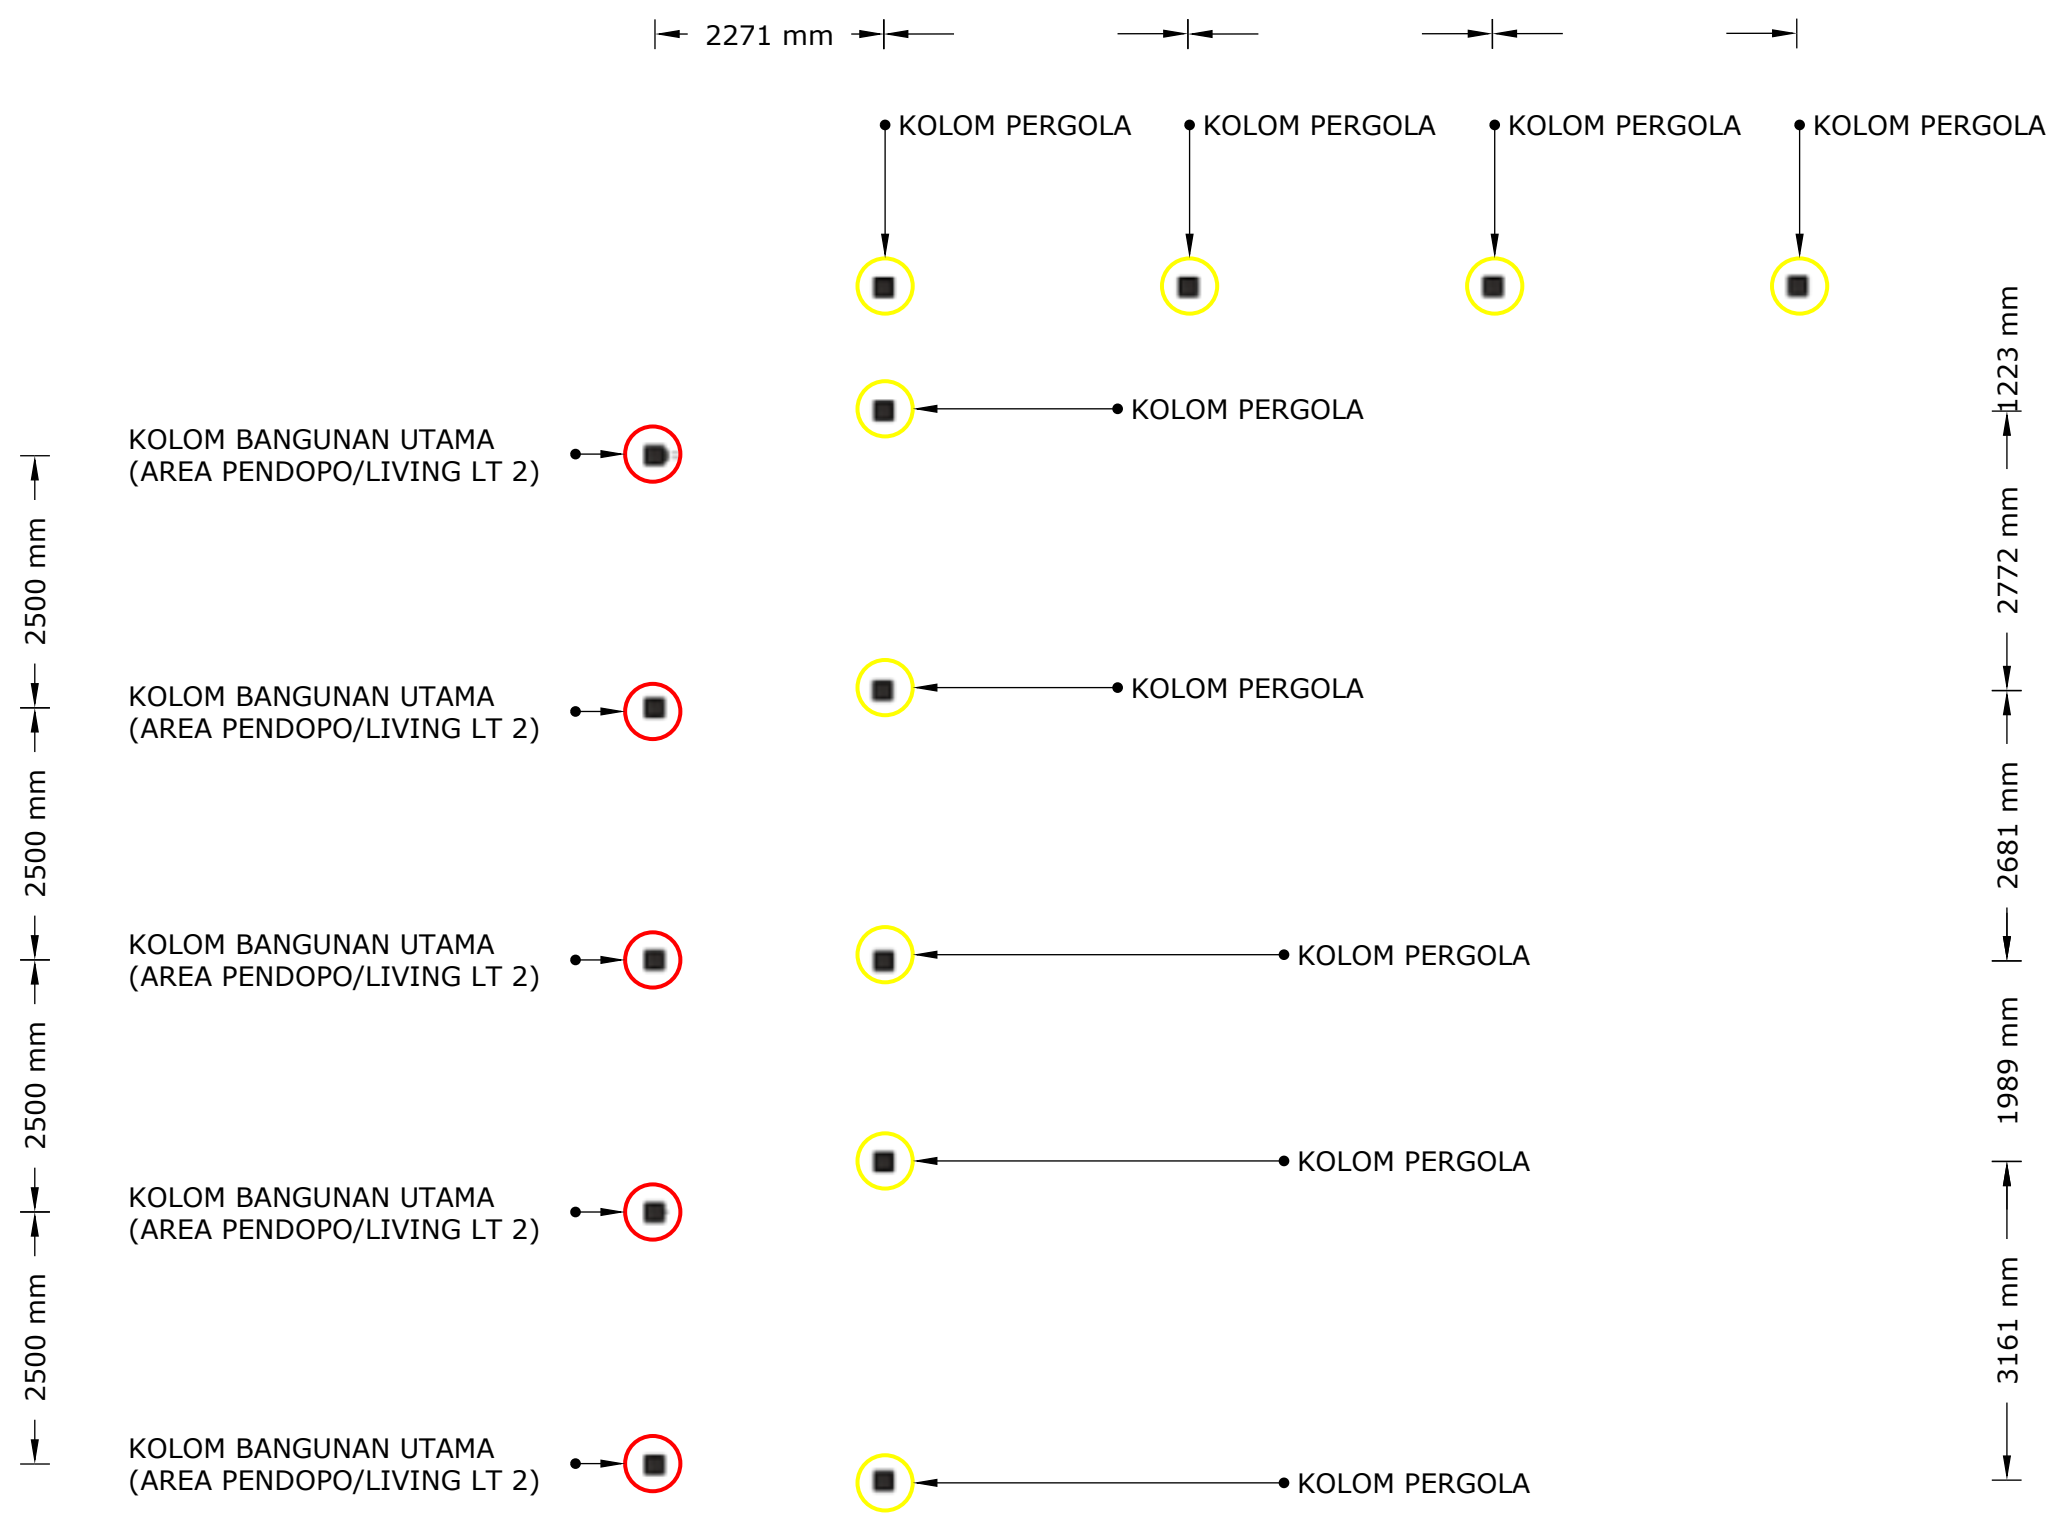


TAMPAK ATAS KOLOM
SKALA 1:75

NAMA PROYEK	
ER Villa Tanah Lot	
DIPERIKSA	TTD
MENGETAHUI	TTD
NAMA GAMBAR	
PERGOLA LANTAI 2	
SKALA	KODE
KETERANGAN GAMBAR	
CATATAN REVISI	
ARSITEK	
REVISI KE	
DWA+ ARCHITECTS	
August 7, 2026	229

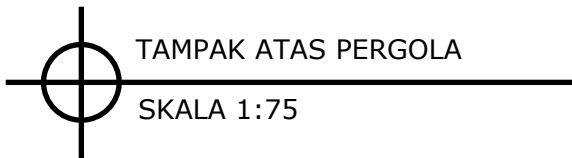


August 7, 2026	230
----------------	-----

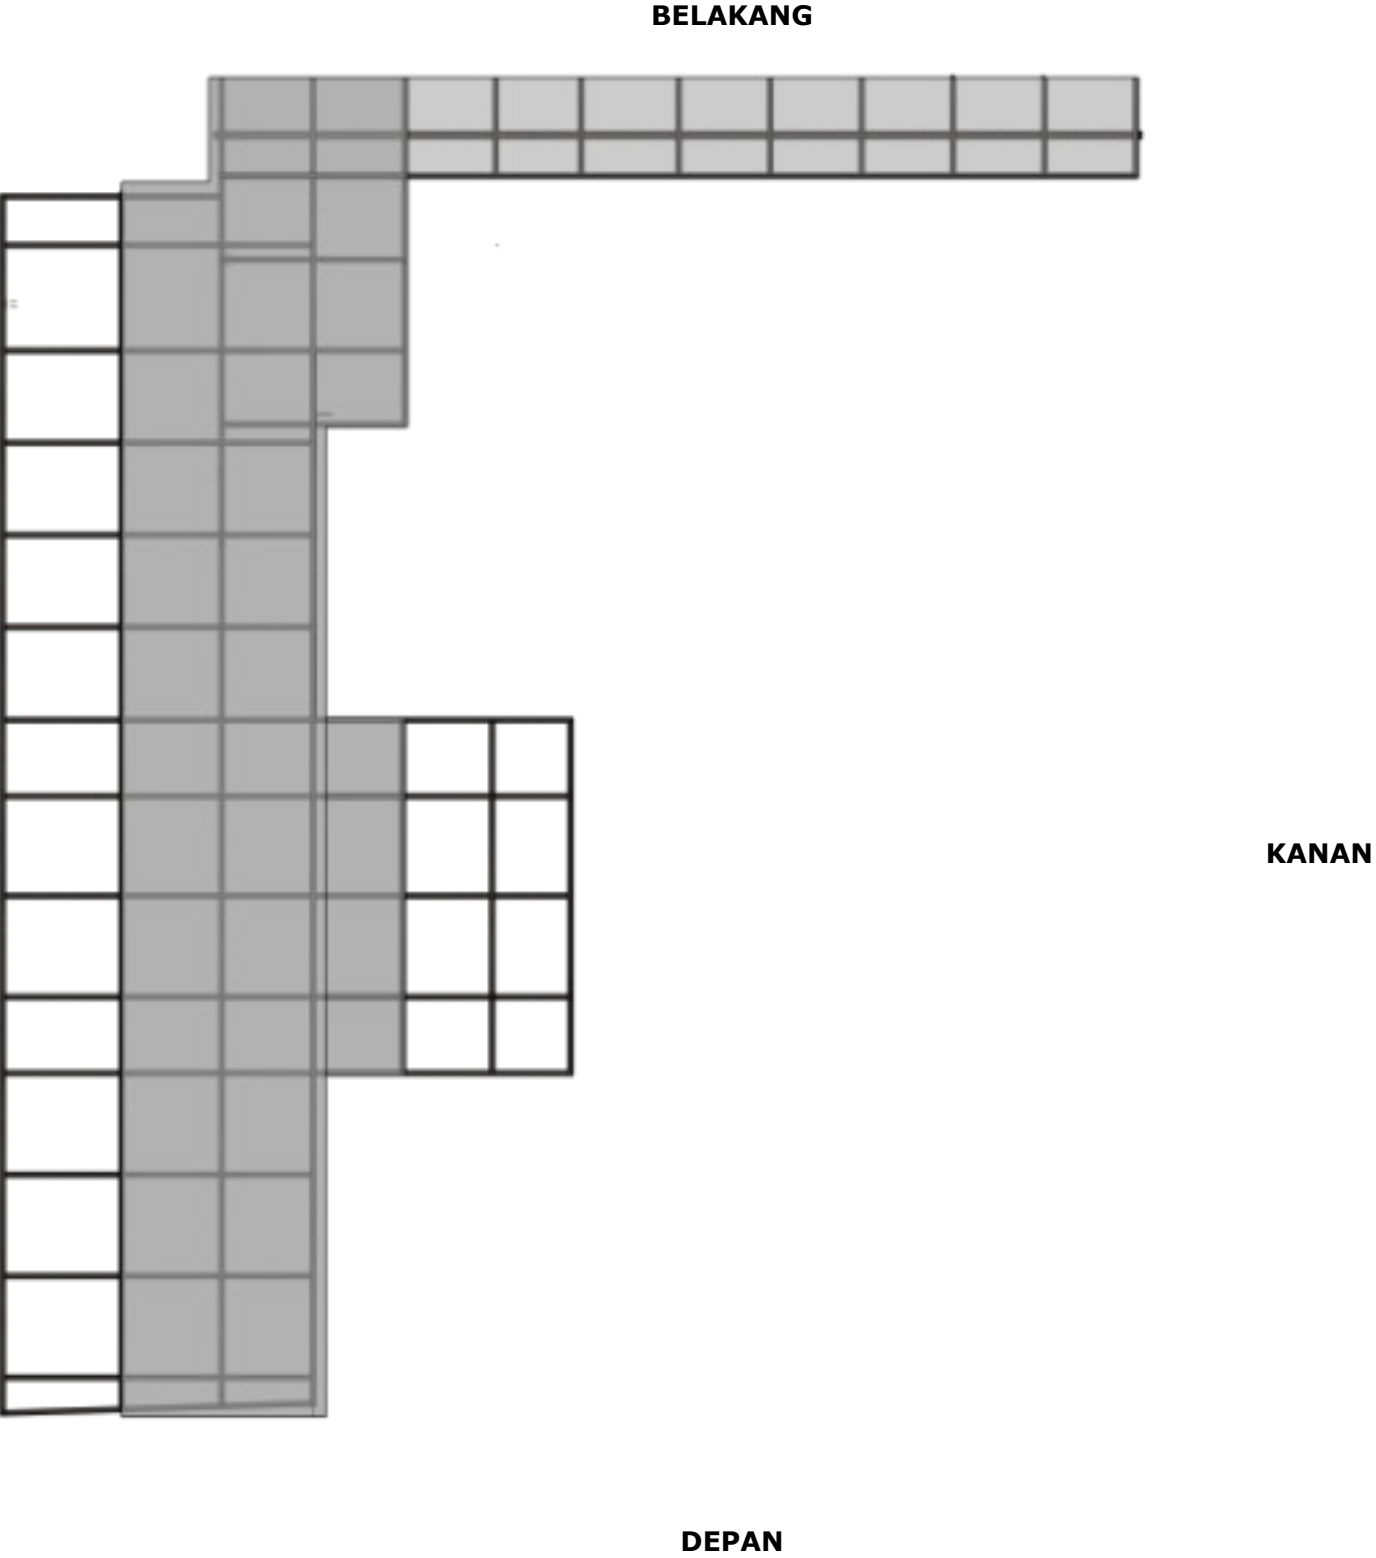

TAMPAK ATAS PERGOLA
SKALA 1:75


NAMA PROYEK	
ER Villa Tanah Lot	
DIPERIKSA	TTD
MENGETAHUI	TTD
NAMA GAMBAR	
PERGOLA LANTAI 2	
SKALA	KODE
KETERANGAN GAMBAR	
CATATAN REVISI	
ARSITEK	
REVISI KE	
DWA+ ARCHITECTS	
August 7, 2026	231

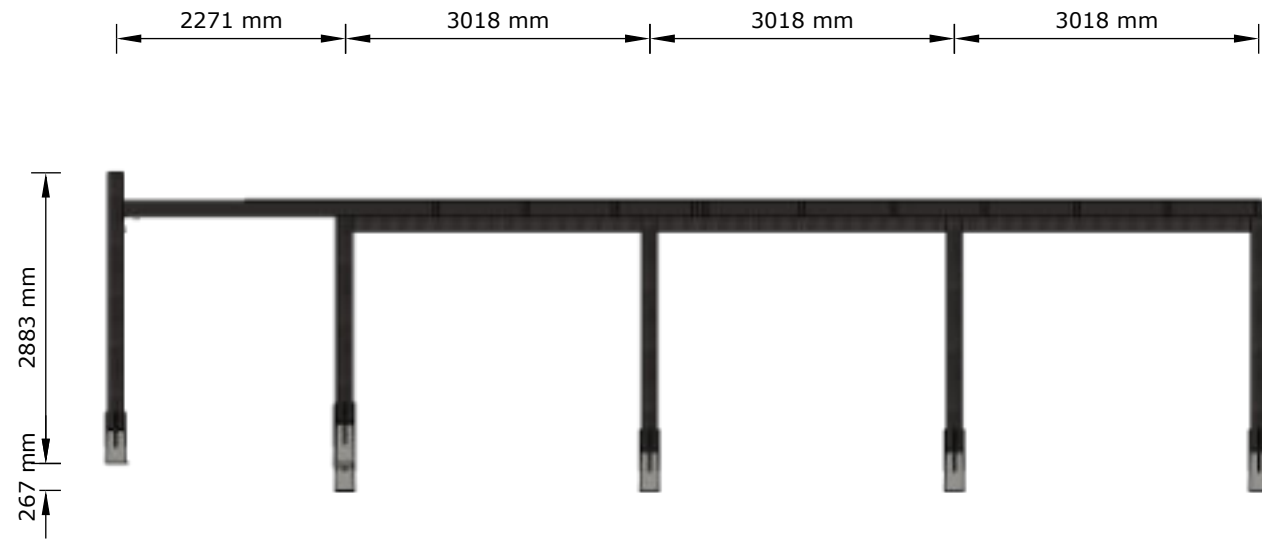

TAMPAK DEPAN
SKALA 1:75



TAMPAK DEPAN 3D
SKALA 1:75

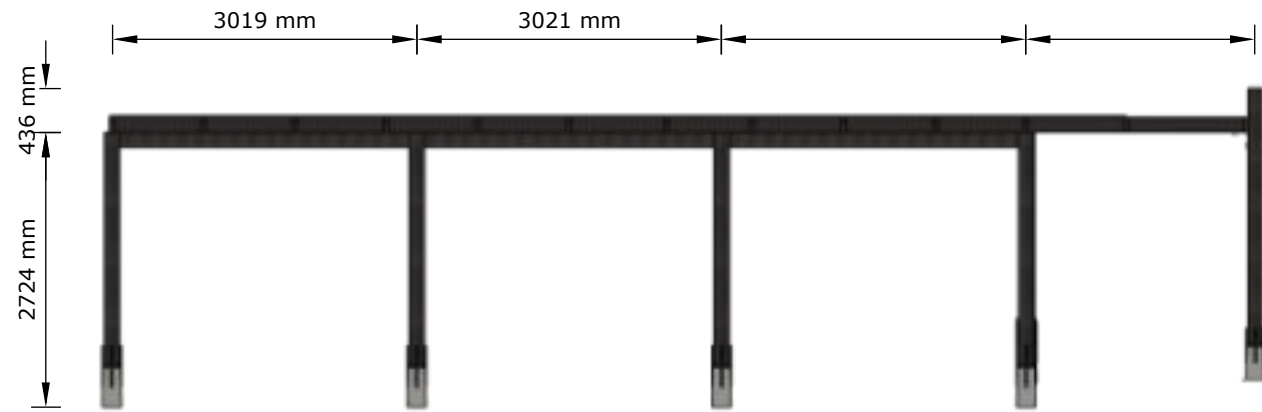


TAMPAK BELAKANG
SKALA 1:75



TAMPAK BELAKANG 3D
SKALA 1:75


NAMA PROYEK	
ER Villa Tanah Lot	
DIPERIKSA	TTD
MENGETAHUI	TTD
NAMA GAMBAR	
PERGOLA LANTAI 2	
SKALA	KODE
KETERANGAN GAMBAR	
CATATAN REVISI	
ARSITEK	
REVISI KE	
DWA+ ARCHITECTS	
August 7, 2026	232

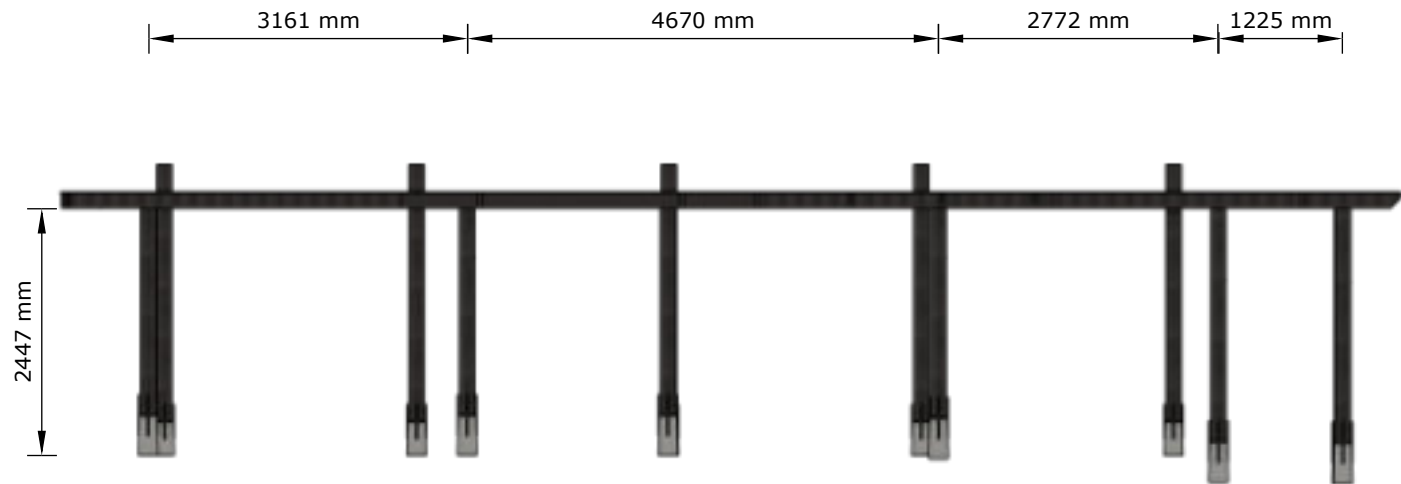

TAMPAK KANAN
SKALA 1:75



TAMPAK KANAN 3D
SKALA 1:75

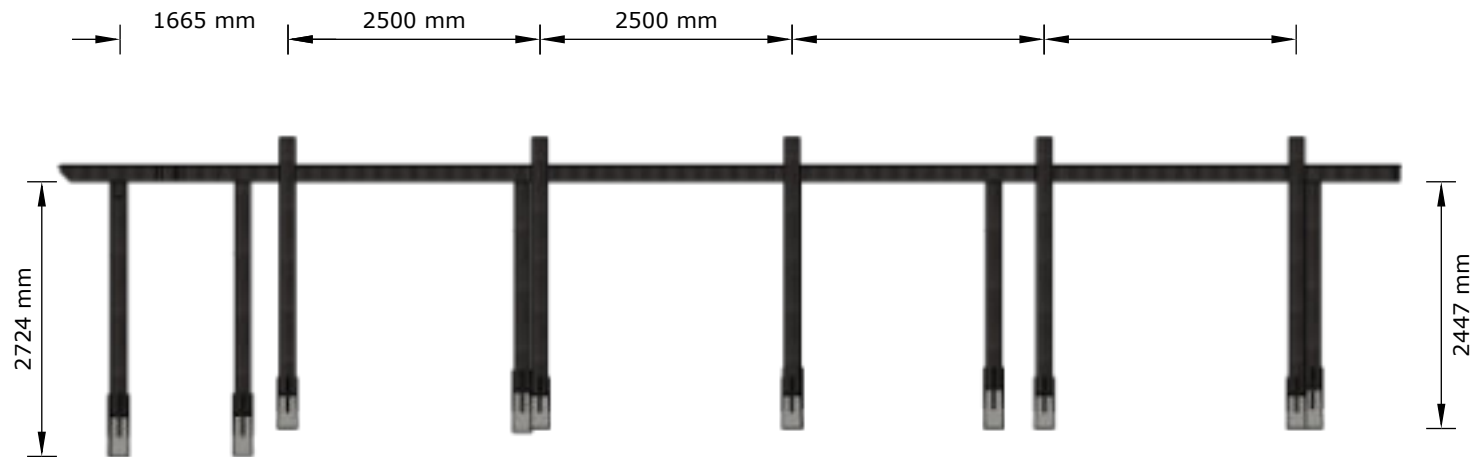


TAMPAK KIRI
SKALA 1:75



TAMPAK KIRI 3D
SKALA 1:75

NAMA PROYEK	
ER Villa Tanah Lot	
DIPERIKSA	TTD
MENGETAHUI	TTD
NAMA GAMBAR	
PERGOLA LANTAI 2	
SKALA	KODE
KETERANGAN GAMBAR	
CATATAN REVISI	
ARSITEK	
REVISI KE	
DWA+ ARCHITECTS	
August 7, 2026	233

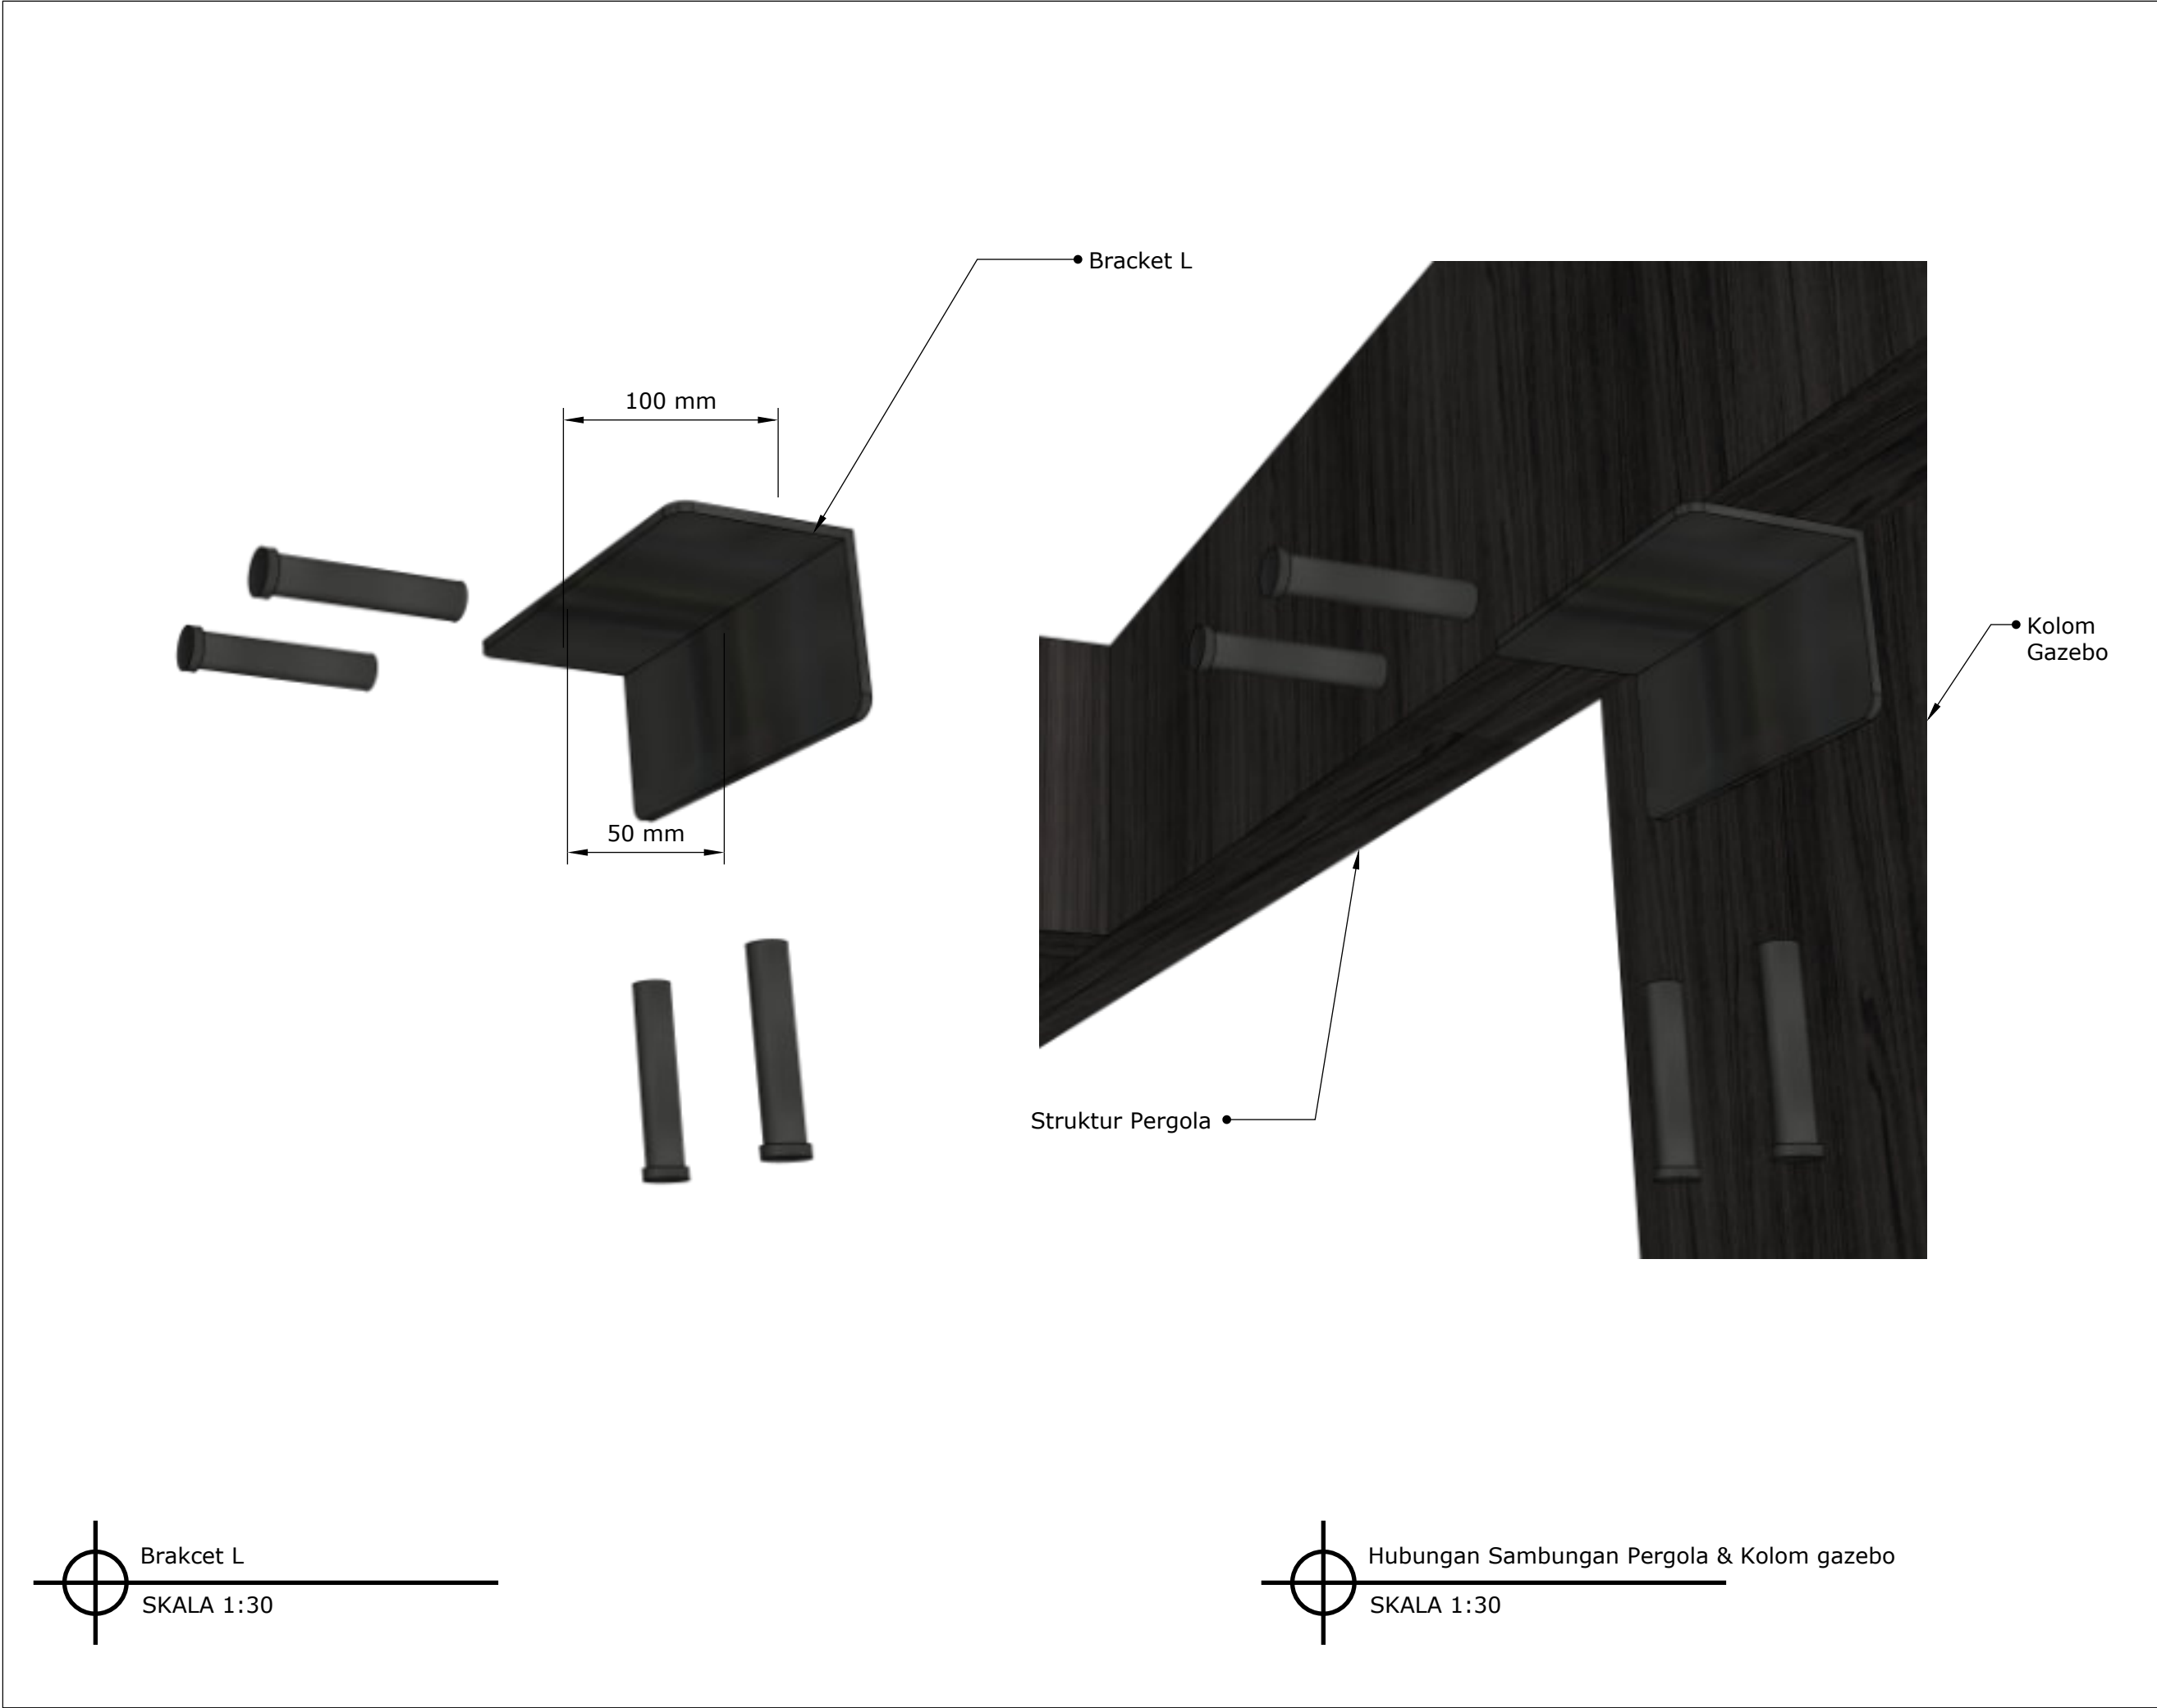

NAMA PROYEK	
ER Villa Tanah Lot	
DIPERIKSA	TTD
MENGETAHUI	TTD
NAMA GAMBAR	
PERGOLA LANTAI 2	
SKALA	KODE
KETERANGAN GAMBAR	
CATATAN REVISI	
ARSITEK	
REVISI KE	
DWA+ ARCHITECTS	
August 7, 2026	234

TAMPAK 1
SKALA 1:50



TAMPAK 3
SKALA 1:50

TAMPAK 2
SKALA 1:50

TAMPAK 4
SKALA 1:50

TAMPAK 4



POTONGAN B

SKALA 1:50

NAMA PROYEK

ER VILLA
TANAHLOT - BALI
INDONESIA

DIPERIKSA

TD

MENGETAHUI

TD

NAMA GAMBAR

TAMPAK DEPAN, TAMPAK ATAS, TAMPAK SAMPING,
POTONGAN 1 DAN 2

SKALA

CODE

1: 100

KETERANGAN GAMBAR

SCHEDULE RAILING
DETAIL PRINSIP RAILING




CATATAN REVISI

ARSITEK

REVISI KE



DWA+
ARCHITECTS

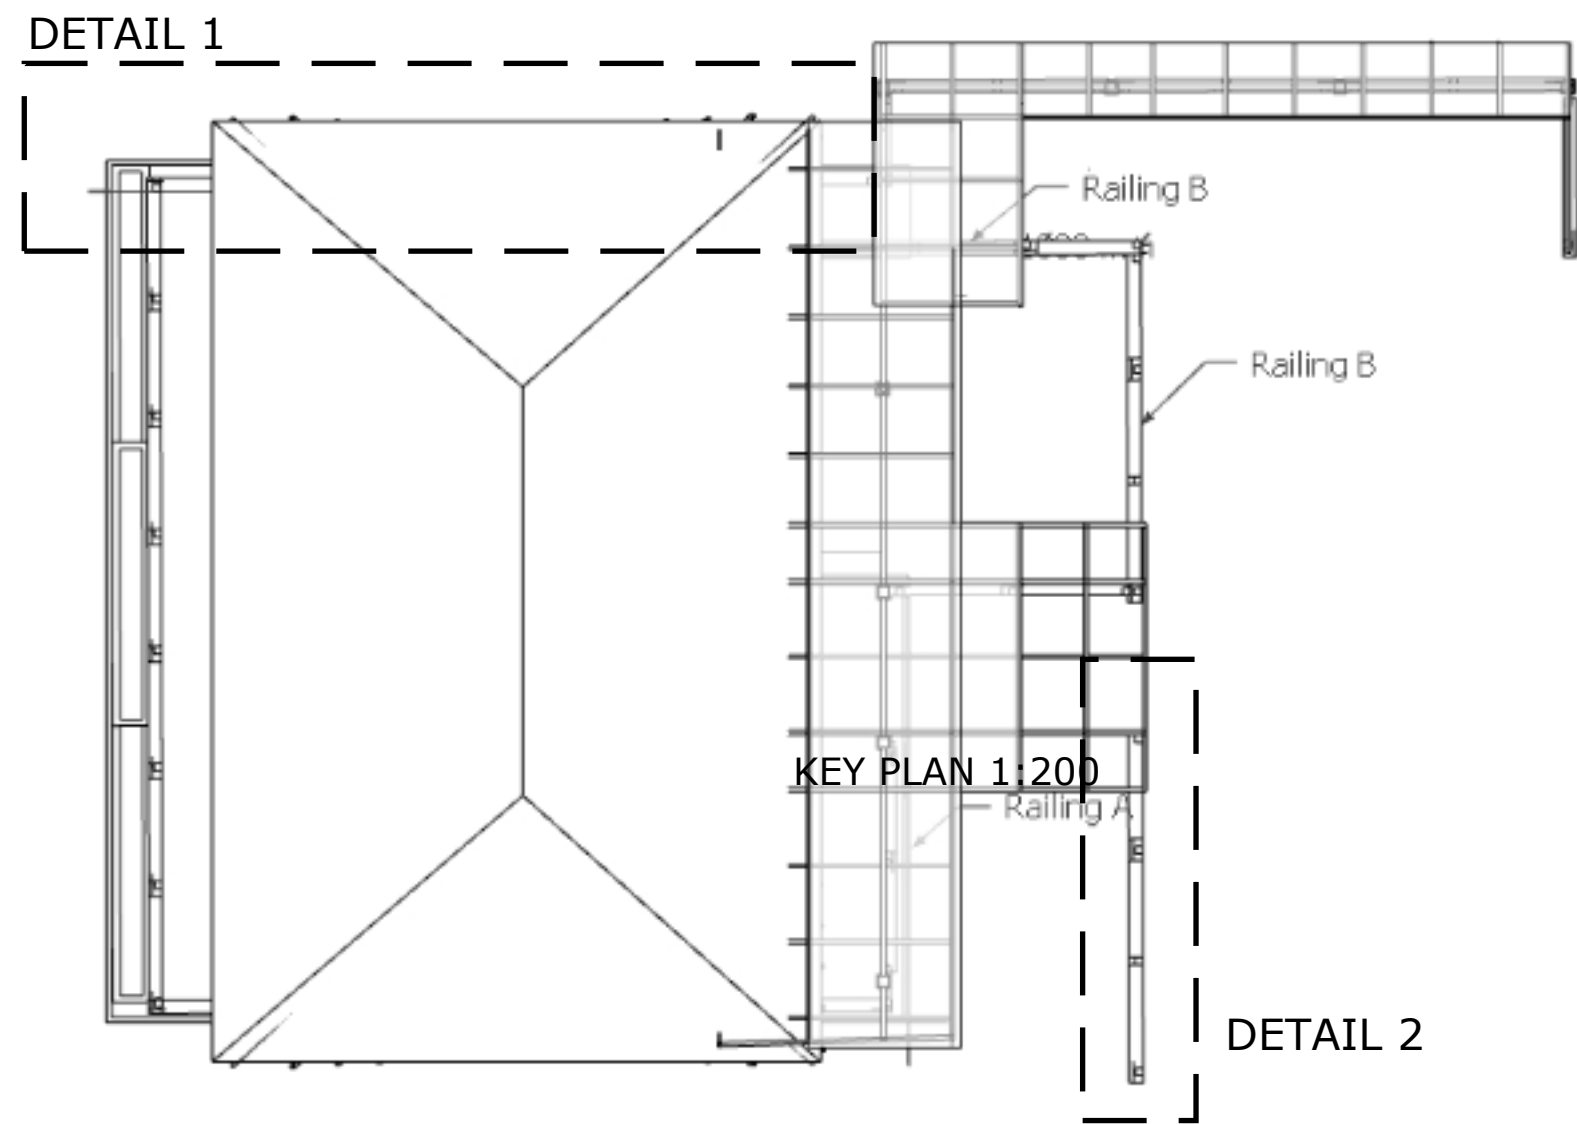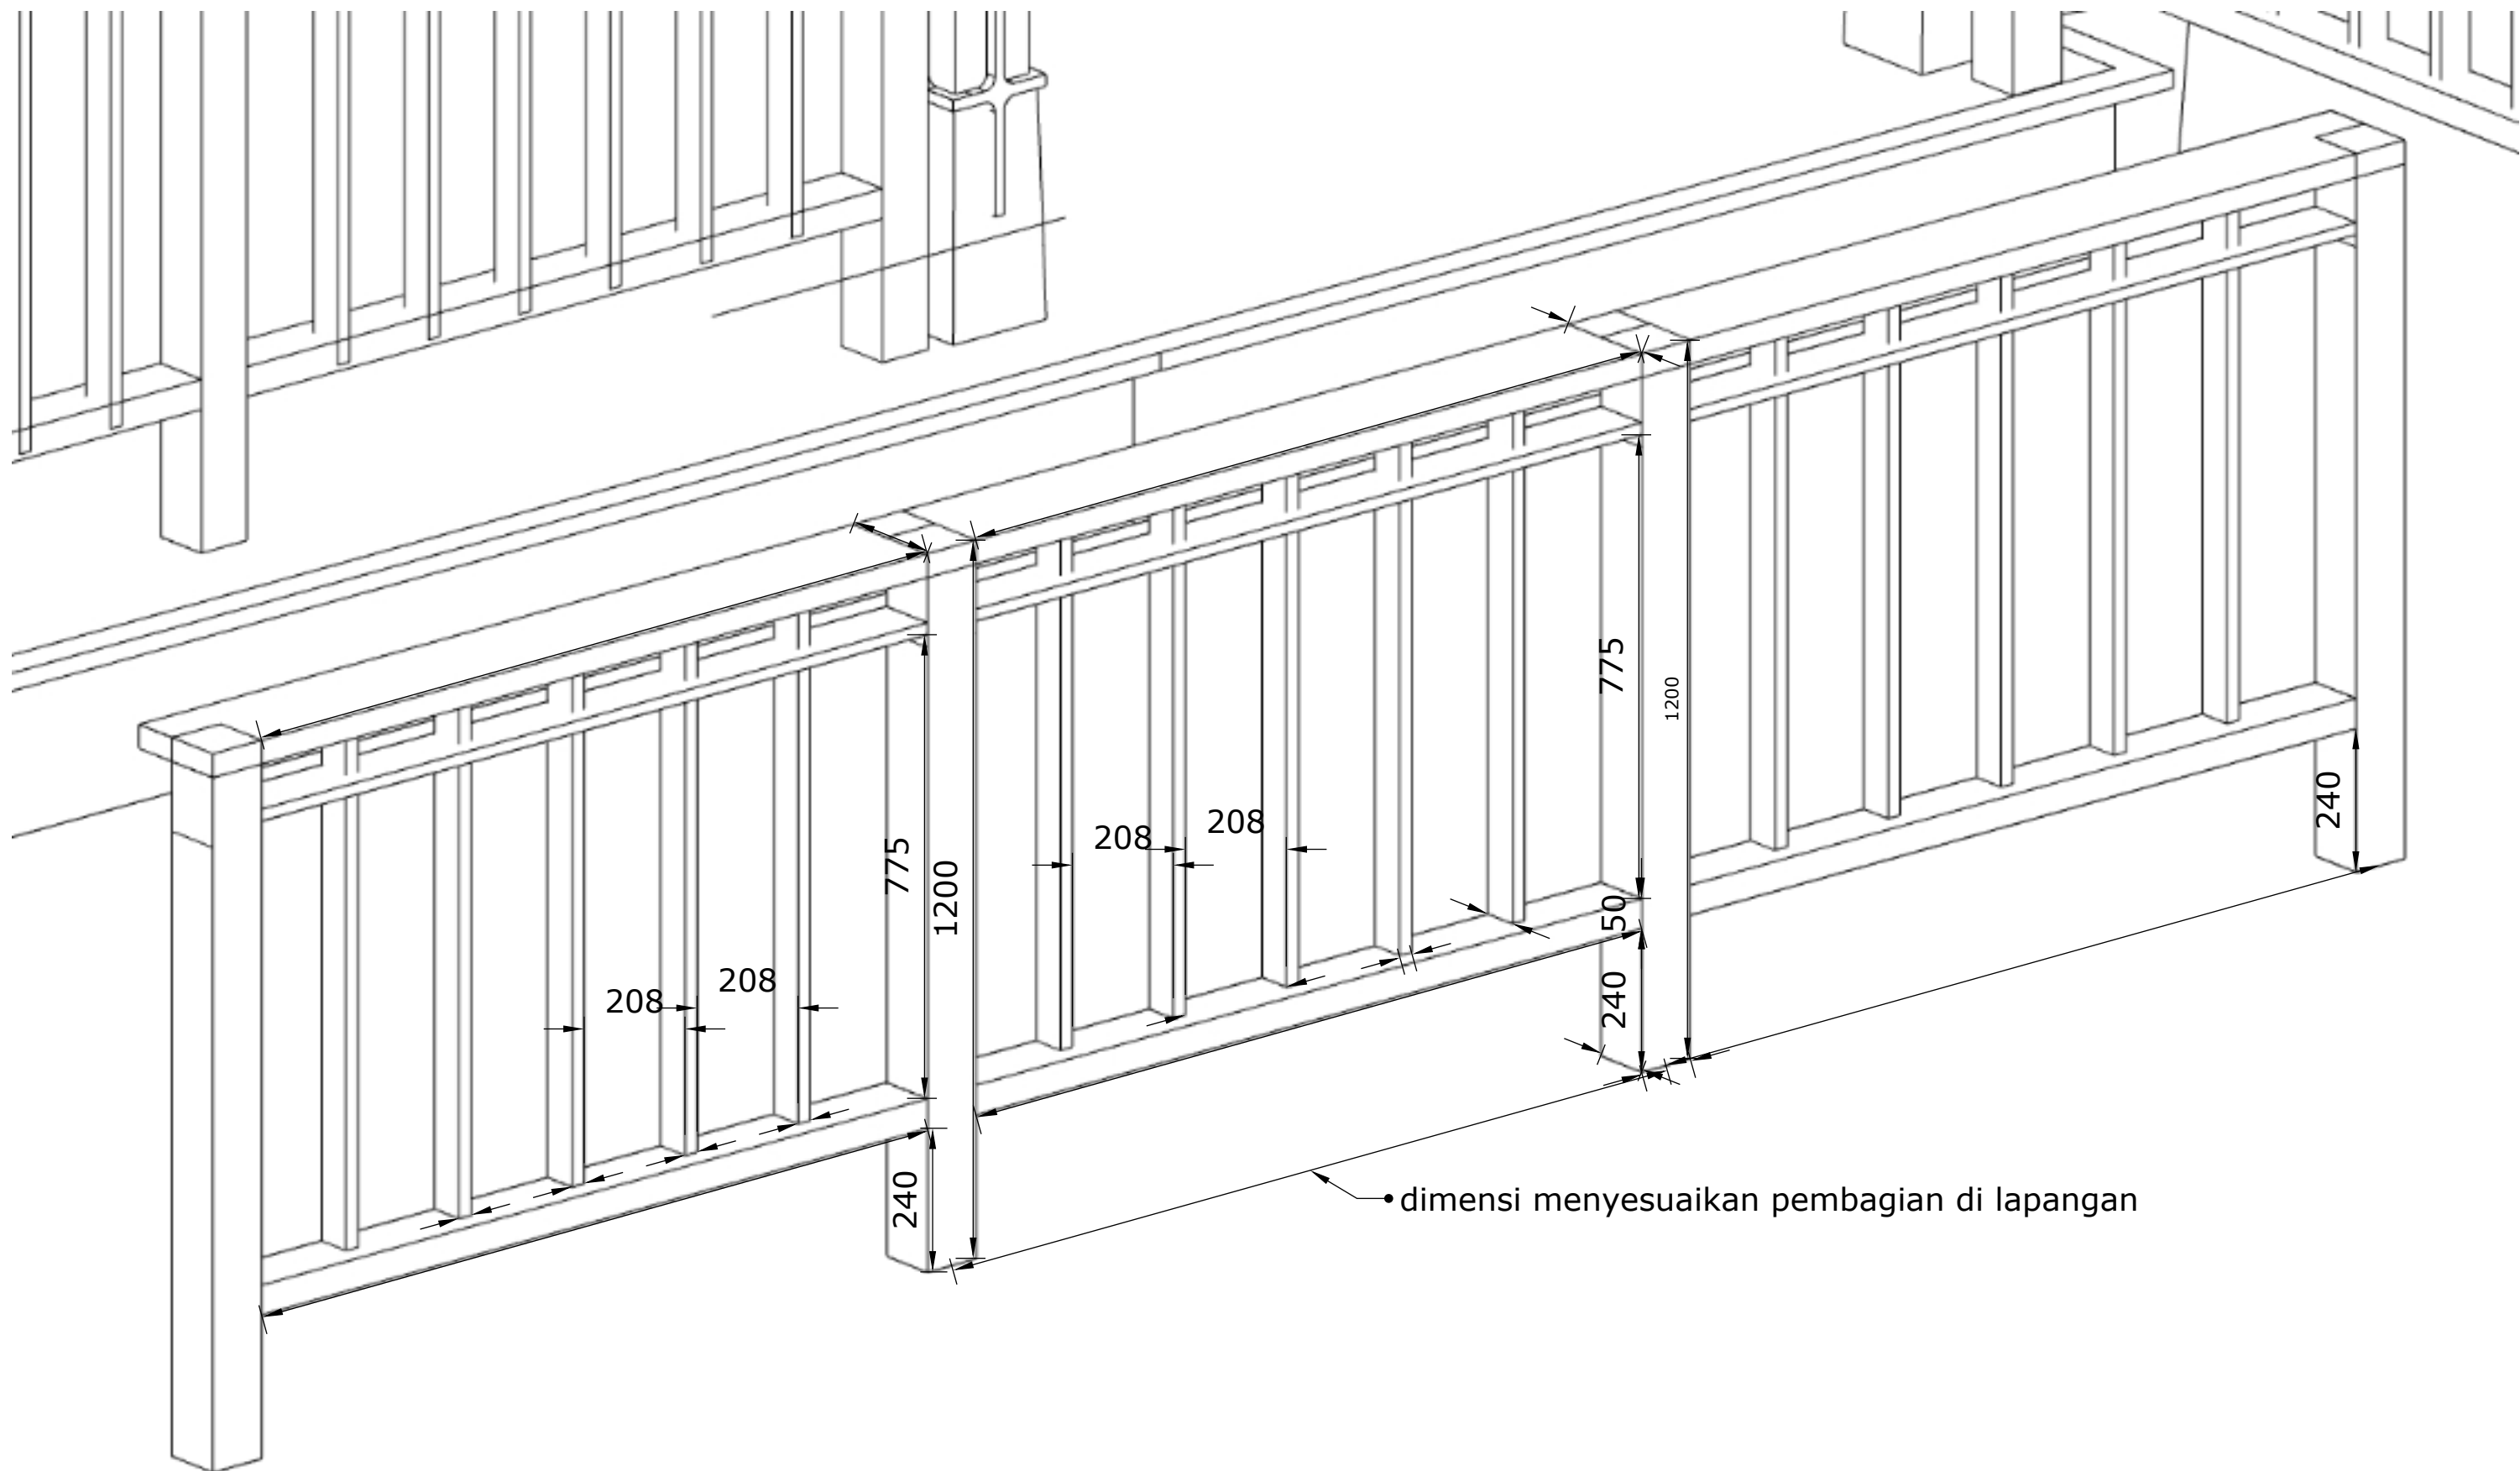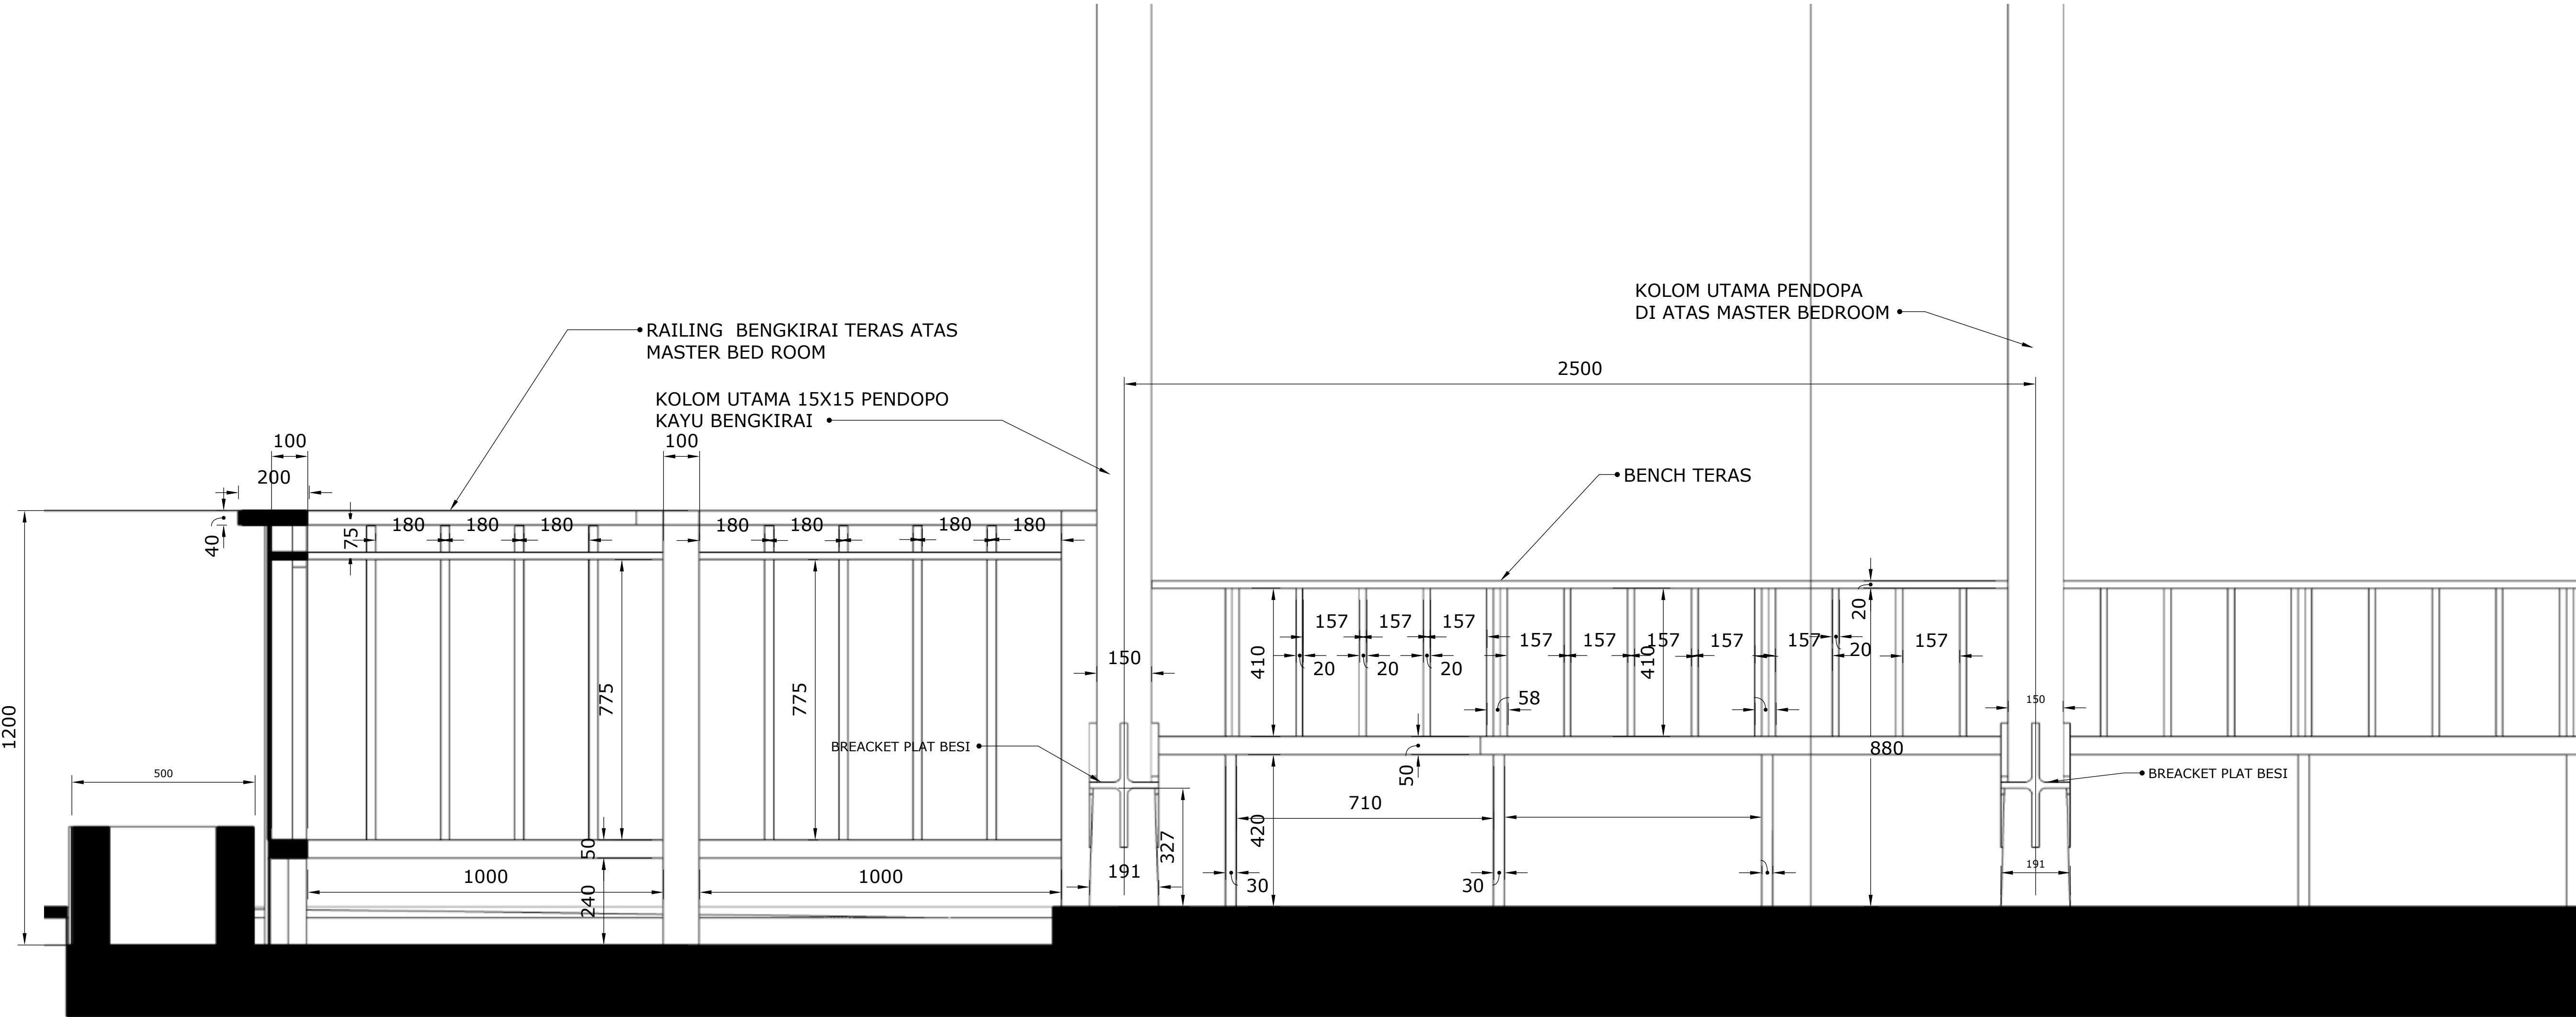

NAMA PROYEK

ER VILLA,
TANAHLOT,BALI
INDONESIA

DIPERIKSA

TTD

MENGETAHUI

TTD

NAMA GAMBAR

POTONGAN A DAN B

SKALA

KODE


KETERANGAN GAMBAR

CATATAN REVISI

ARSITEK

REVISI KE



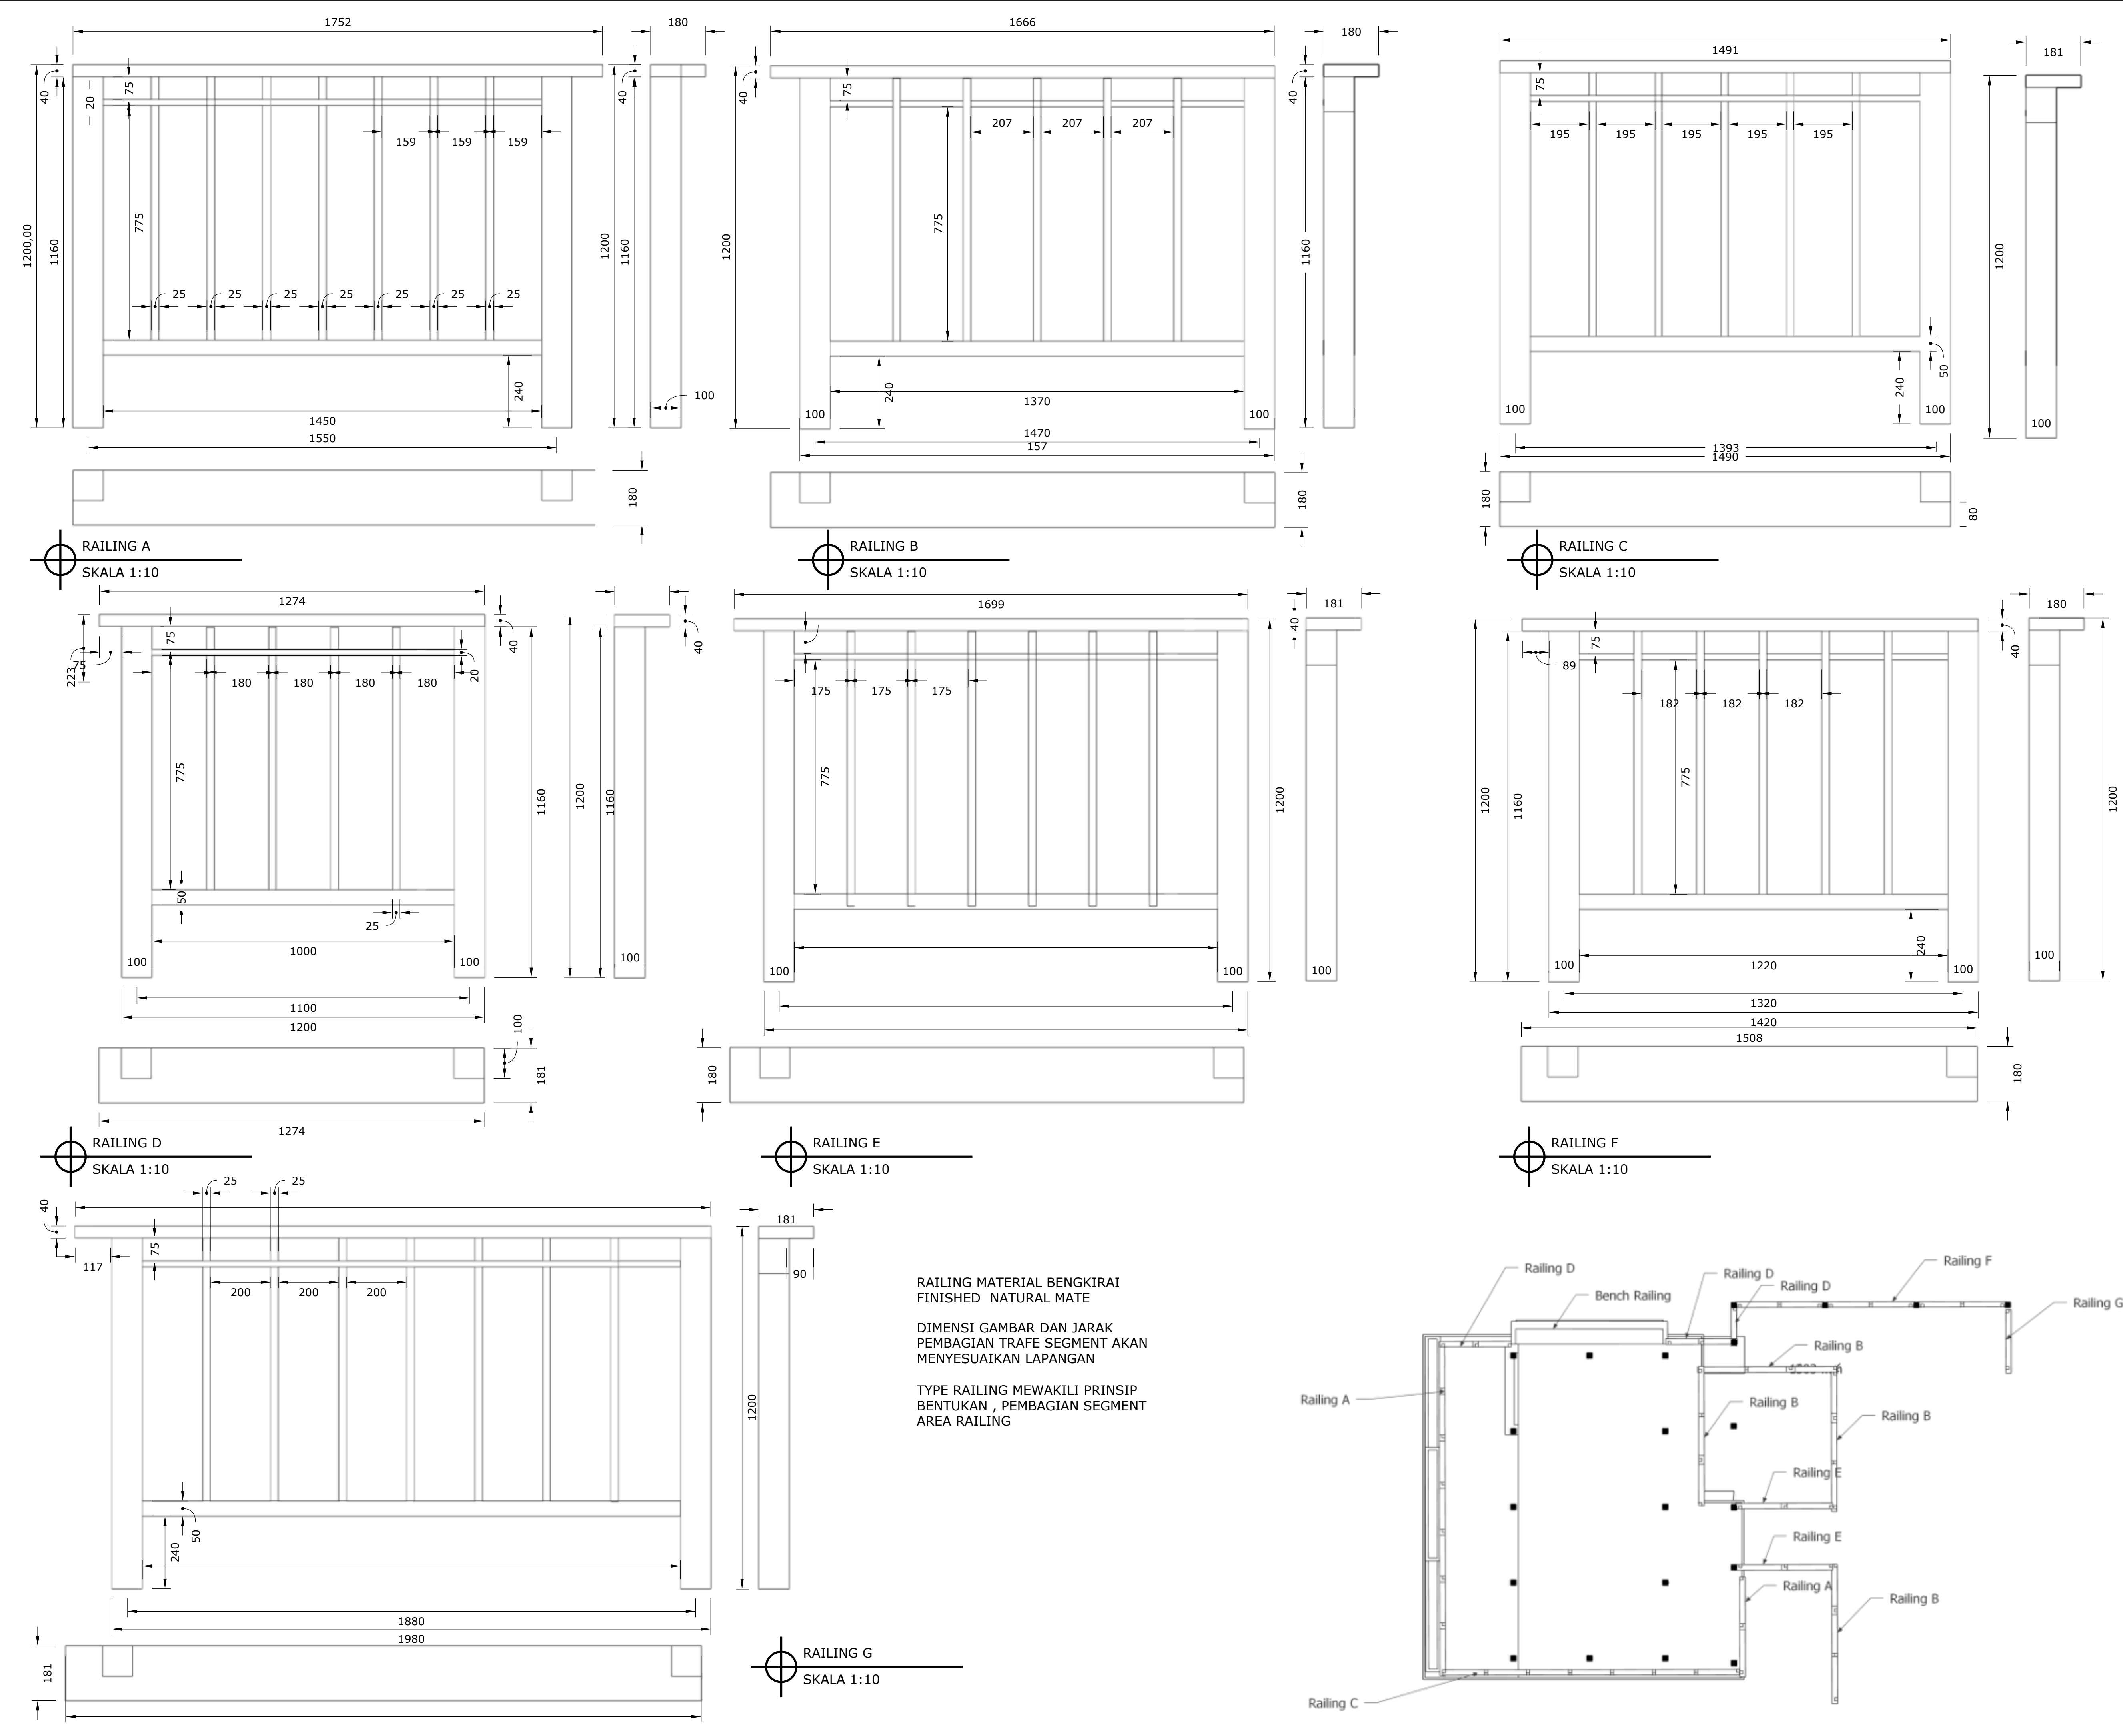


RAILING MATERIAL BENGKIRAI
FINISHED NATURAL MATE

DIMENSI GAMBAR DAN JARAK
PEMBAGIAN TRAFE SEGMENT AKAN
MENYESUAIKAN LAPANGAN

TYPE RAILING MEWAKILI PRINSIP
BENTUKAN , PEMBAGIAN SEGMENT
AREA RAILING

NAMA PROYEK	
ER VILLA TANAHLOT - BALI INDONESIA	
DIPERIKSA	TTD
MENGETAHUI	TTD
NAMA GAMBAR	
TAMPAK DEPAN, TAMPAK ATAS, TAMPAK SAMPING	
SKALA	KODE
1: 10	
KETERANGAN GAMBAR	
SCHEDULE RAILING DETAIL PRINSIP RAILING	
CATATAN REVISI	
ARSITEK	
REVISI KE	
DWA⁺ ARCHITECTS	
August 7, 2026	237

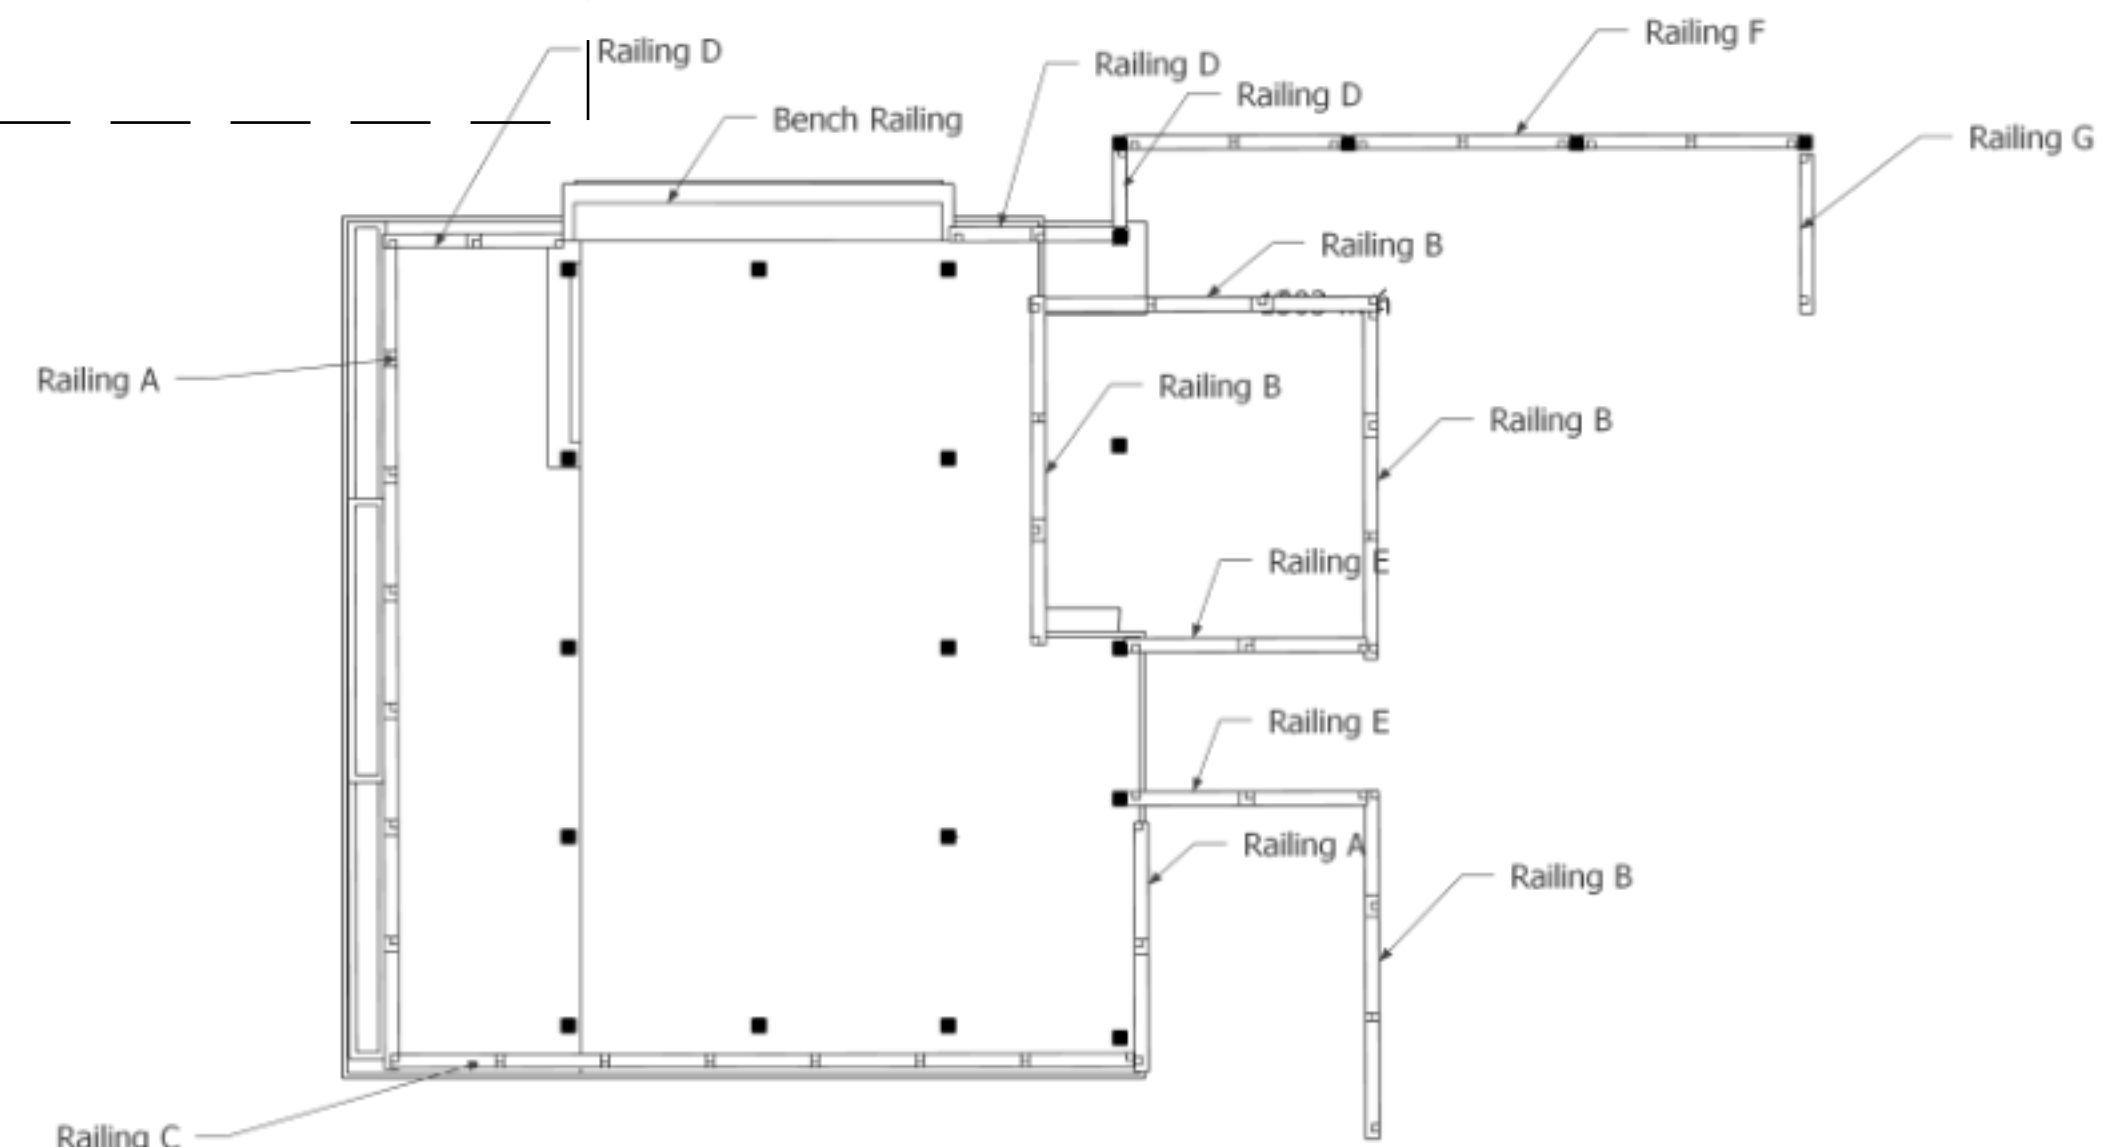

MATERIAL KAYU BENGKIRAI,
FINISHED NATURAL MATE

DIMENSI GAMBAR DAN JARAK
PEMBAGIAN TRAFE SEGMENT
AKAN MENYESUAIKAN
LAPANGAN

TYPE RAILING MEWAKILI
PRINSIP BENTUKAN ,
PEMBAGIAN SEGMENT AREA
RAILING

NAMA PROYEK

ER VILLA
TANAHLOT - BALI
INDONESIA

DIPERIKSA

TTD

MENGETAHUI

TTD

NAMA GAMBAR

TAMPAK DEPAN, TAMPAK ATAS,
TAMPAK SAMPING

SKALA

KODE

1: 10


KETERANGAN GAMBAR

SCHEDULE RAILING
DETAIL PRINSIP RAILING


CATATAN REVISI

ARSITEK

REVISI KE


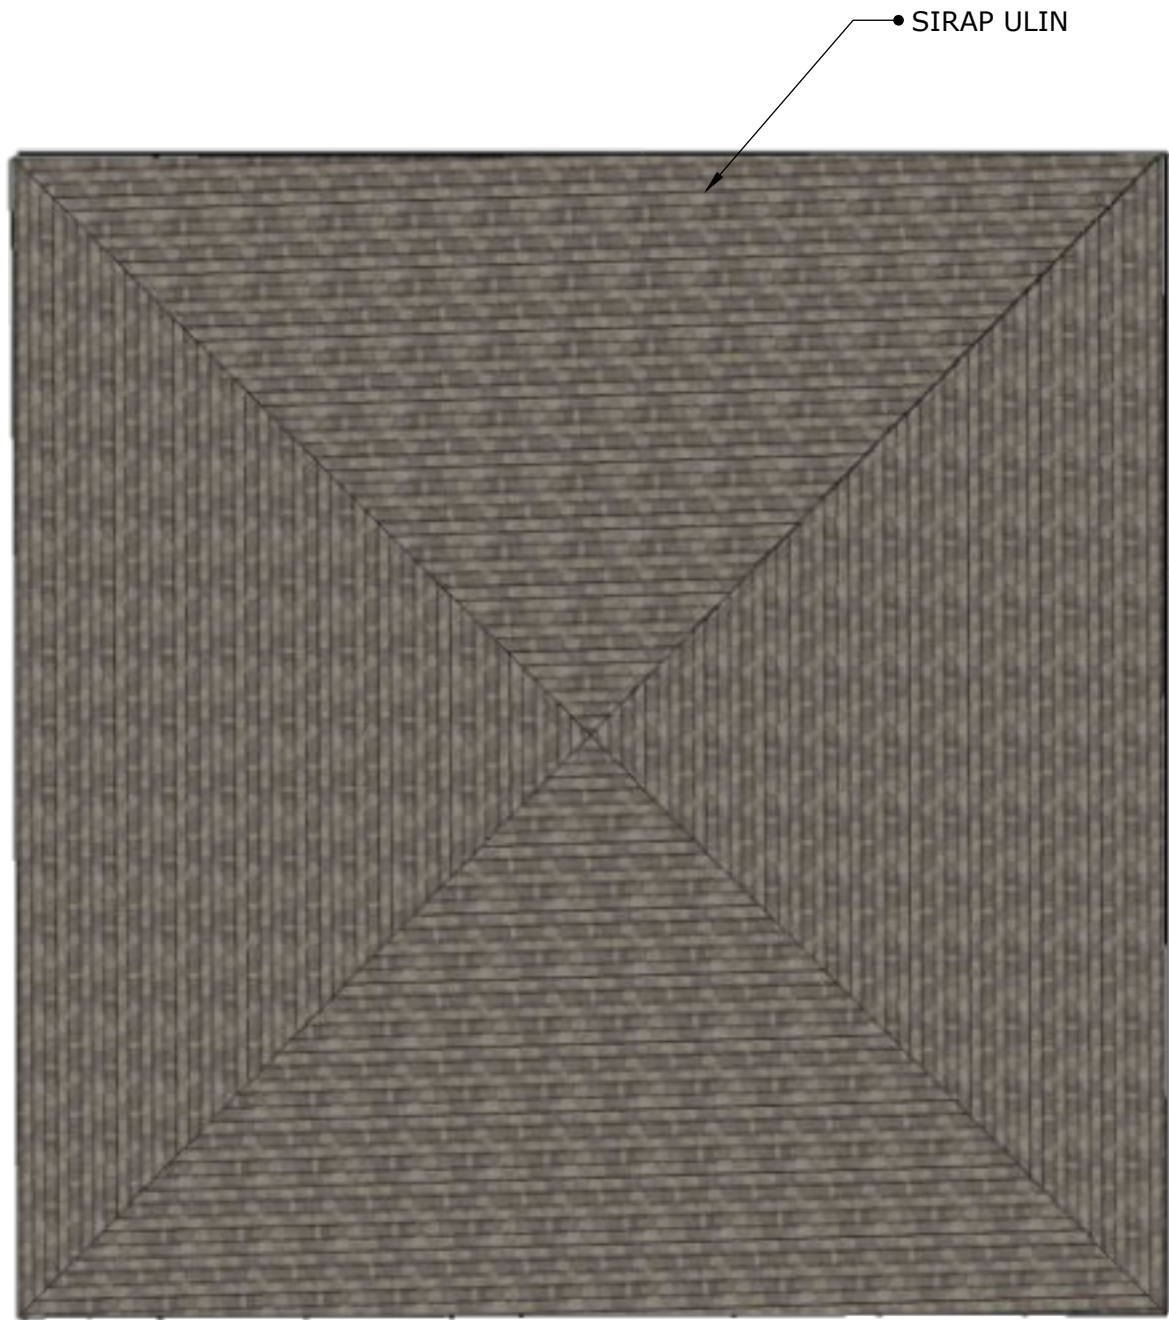


DENAH ATAP
SKALA 1:100

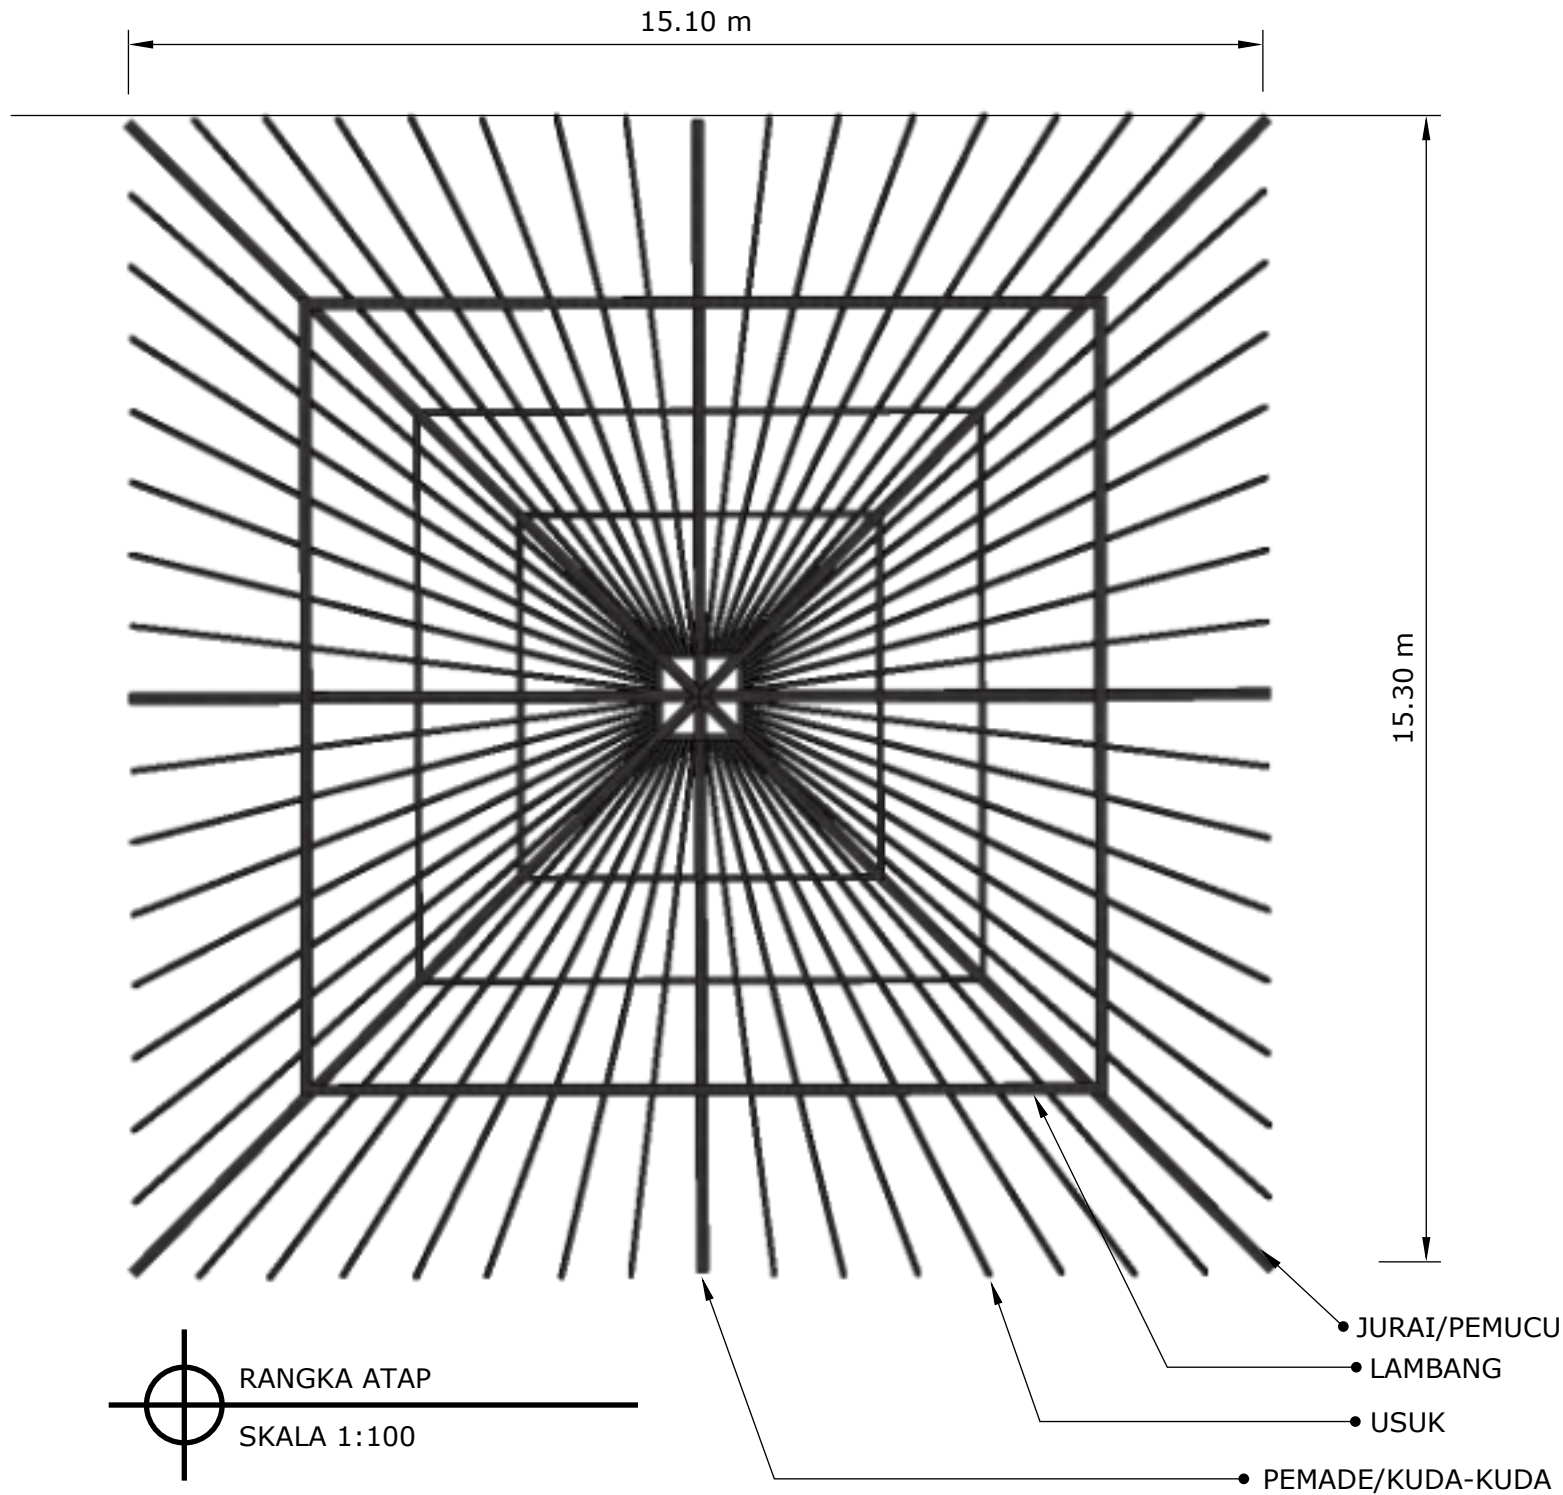


RANGKA ATAP
SKALA 1:100

NAMA PROYEK		DIPERIKSA	TTD	NAMA GAMBAR		KETERANGAN GAMBAR	CATATAN REVISI		ARSITEK	
ER VILLA, TANAHLOT,BALI INDONESIA				DET. ATAP MASSA 1						
		MENGETAHUI	TTD	SKALA	KODE				REVISI KE	
July 31, 2026	DESIGN DEVELOPMENT DETAIL ER VILLA TANAH LOT, BALI									240

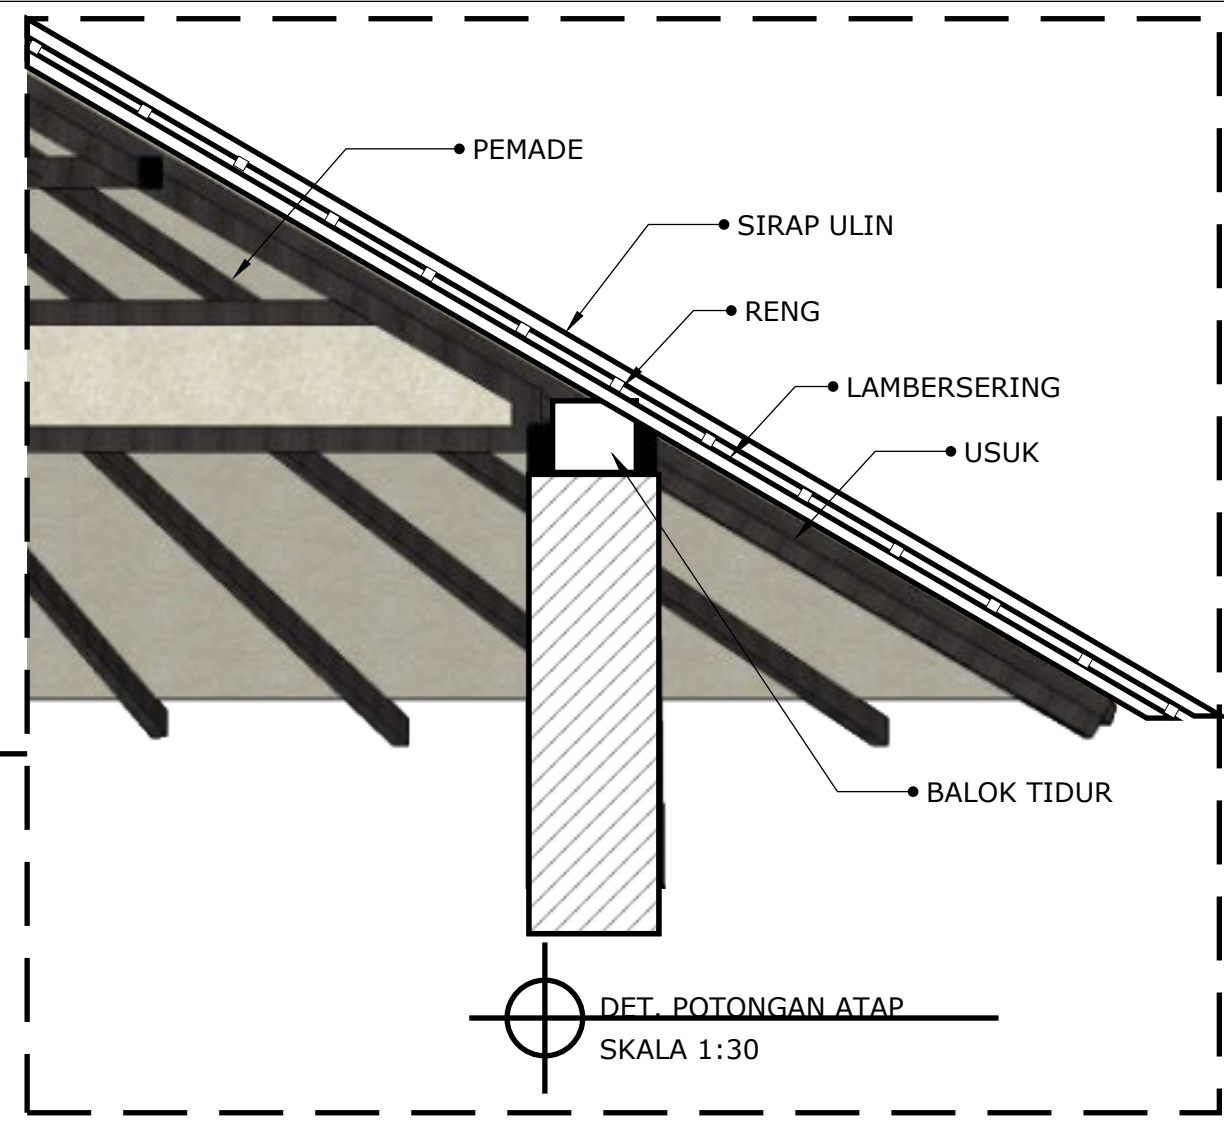
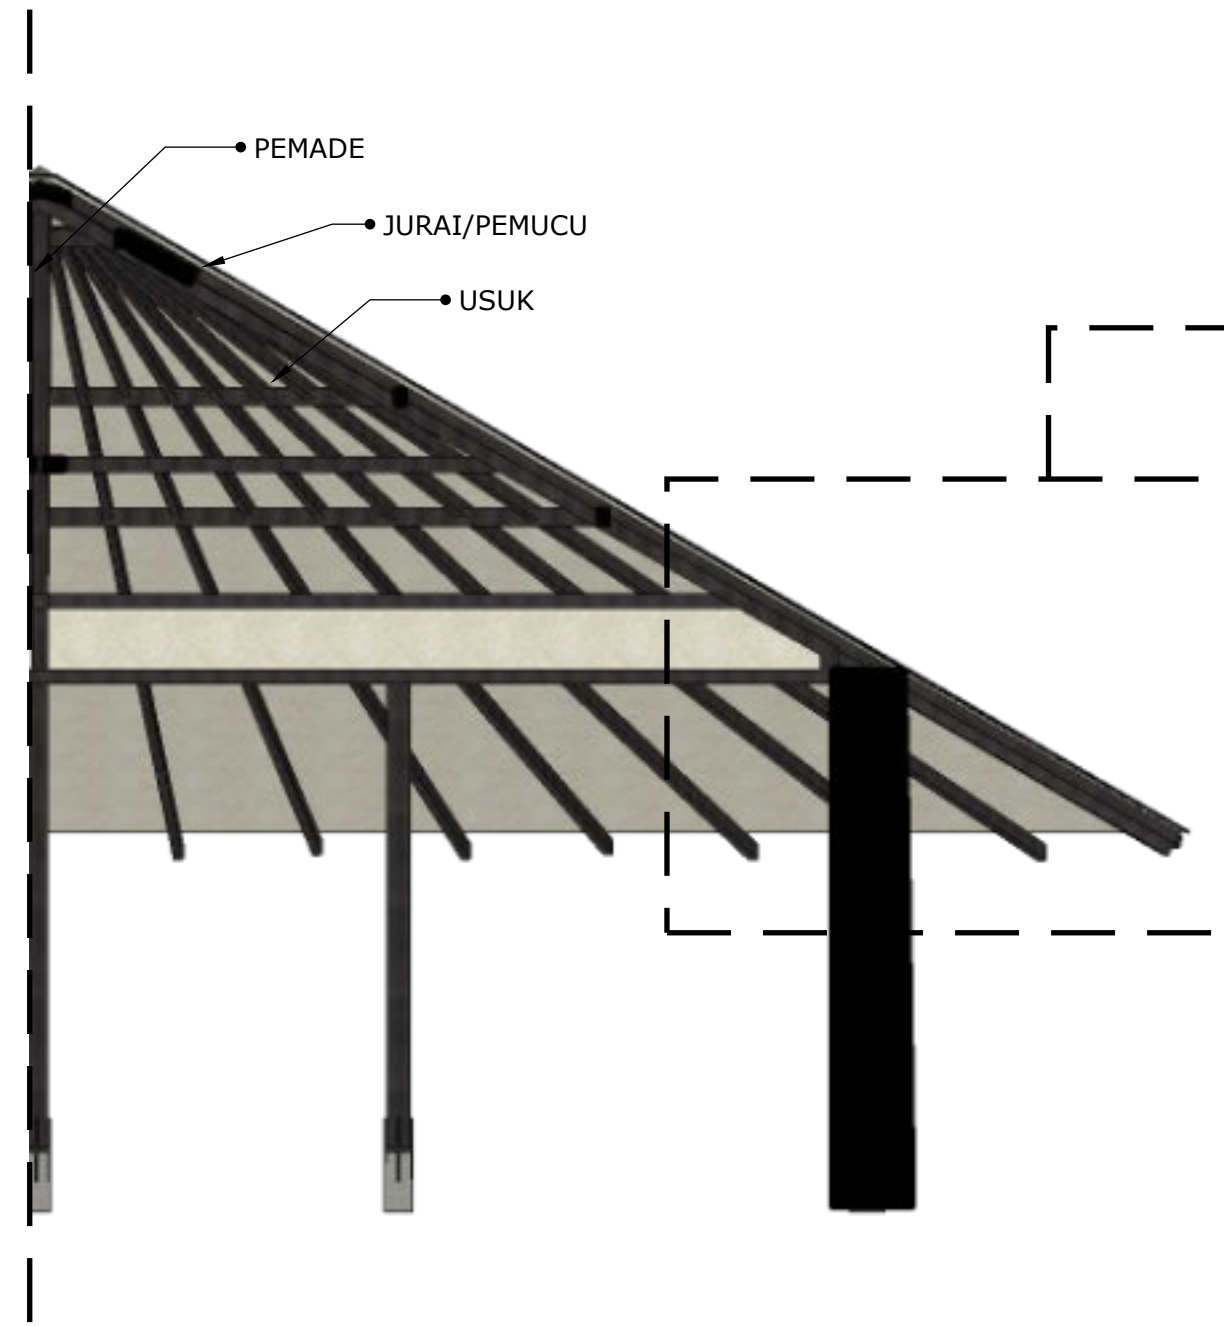


POTONGAN ATAP
SKALA 1:50


NAMA PROYEK		DIPERIKSA	TTD	NAMA GAMBAR		KETERANGAN GAMBAR	CATATAN REVISI		ARSITEK		
ER VILLA, TANAHLOT,BALI INDONESIA				DET. ATAP MASSA 1							
		MENGETAHUI	TTD	SKALA	KODE				REVISI KE		
July 31, 2026	DESIGN DEVELOPMENT DETAIL ER VILLA TANAH LOT, BALI										241

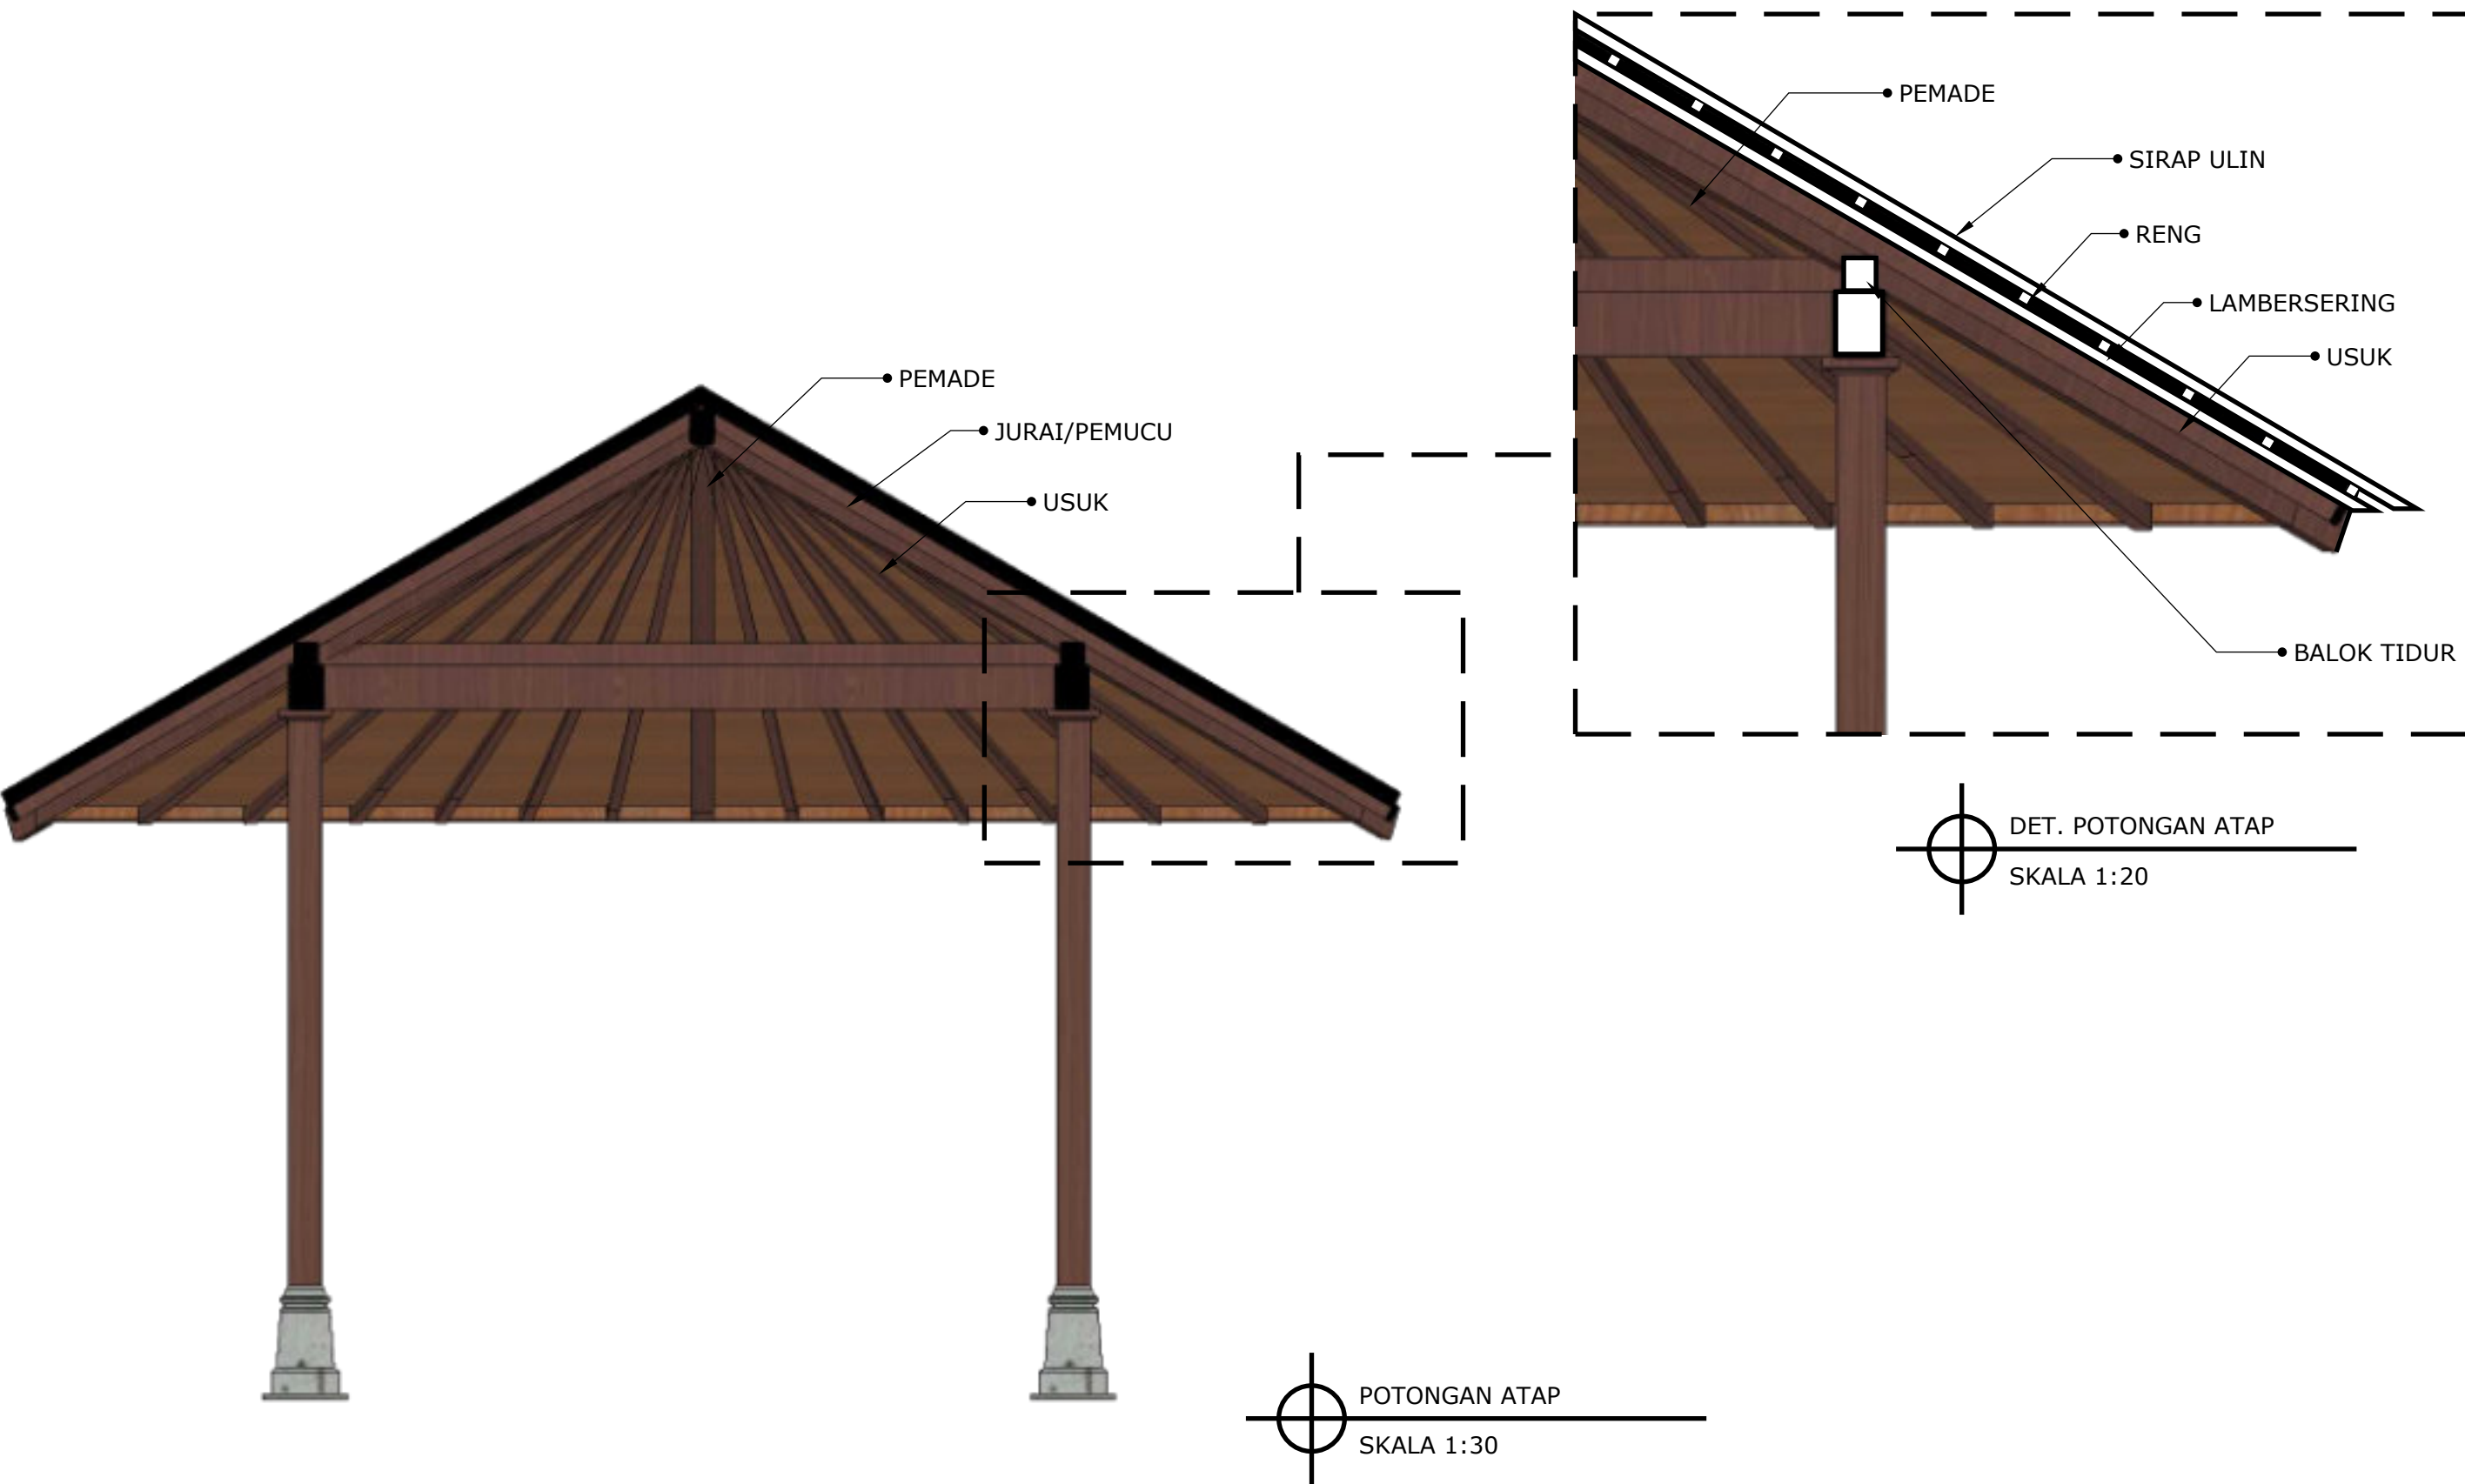

NAMA PROYEK		DIPERIKSA	TTD	NAMA GAMBAR		KETERANGAN GAMBAR	CATATAN REVISI		ARSITEK			
ER VILLA, TANAHLOT,BALI INDONESIA				DET. ATAP PENDOPO								
		MENGETAHUI	TTD	SKALA	KODE							REVISI KE
July 31, 2026		DESIGN DEVELOPMENT DETAIL ER VILLA TANAH LOT, BALI									244	

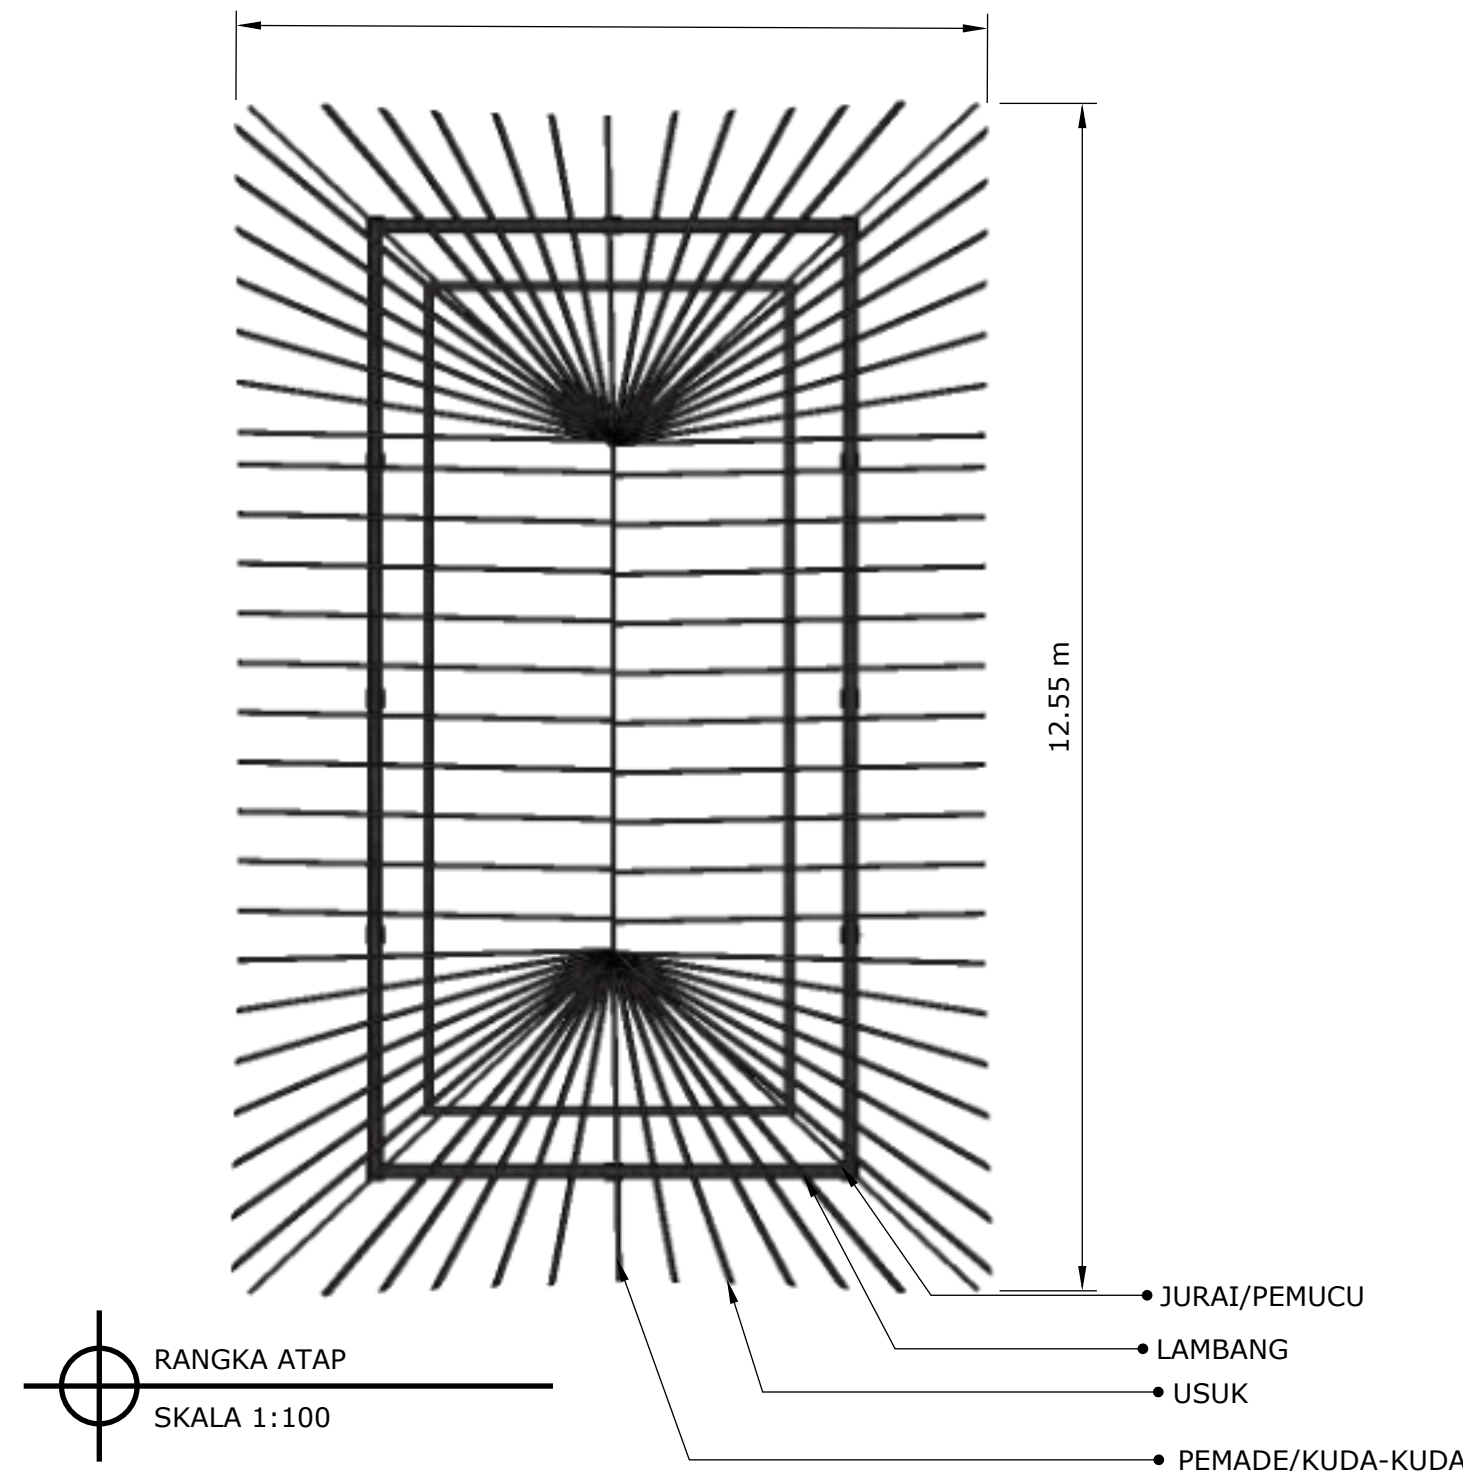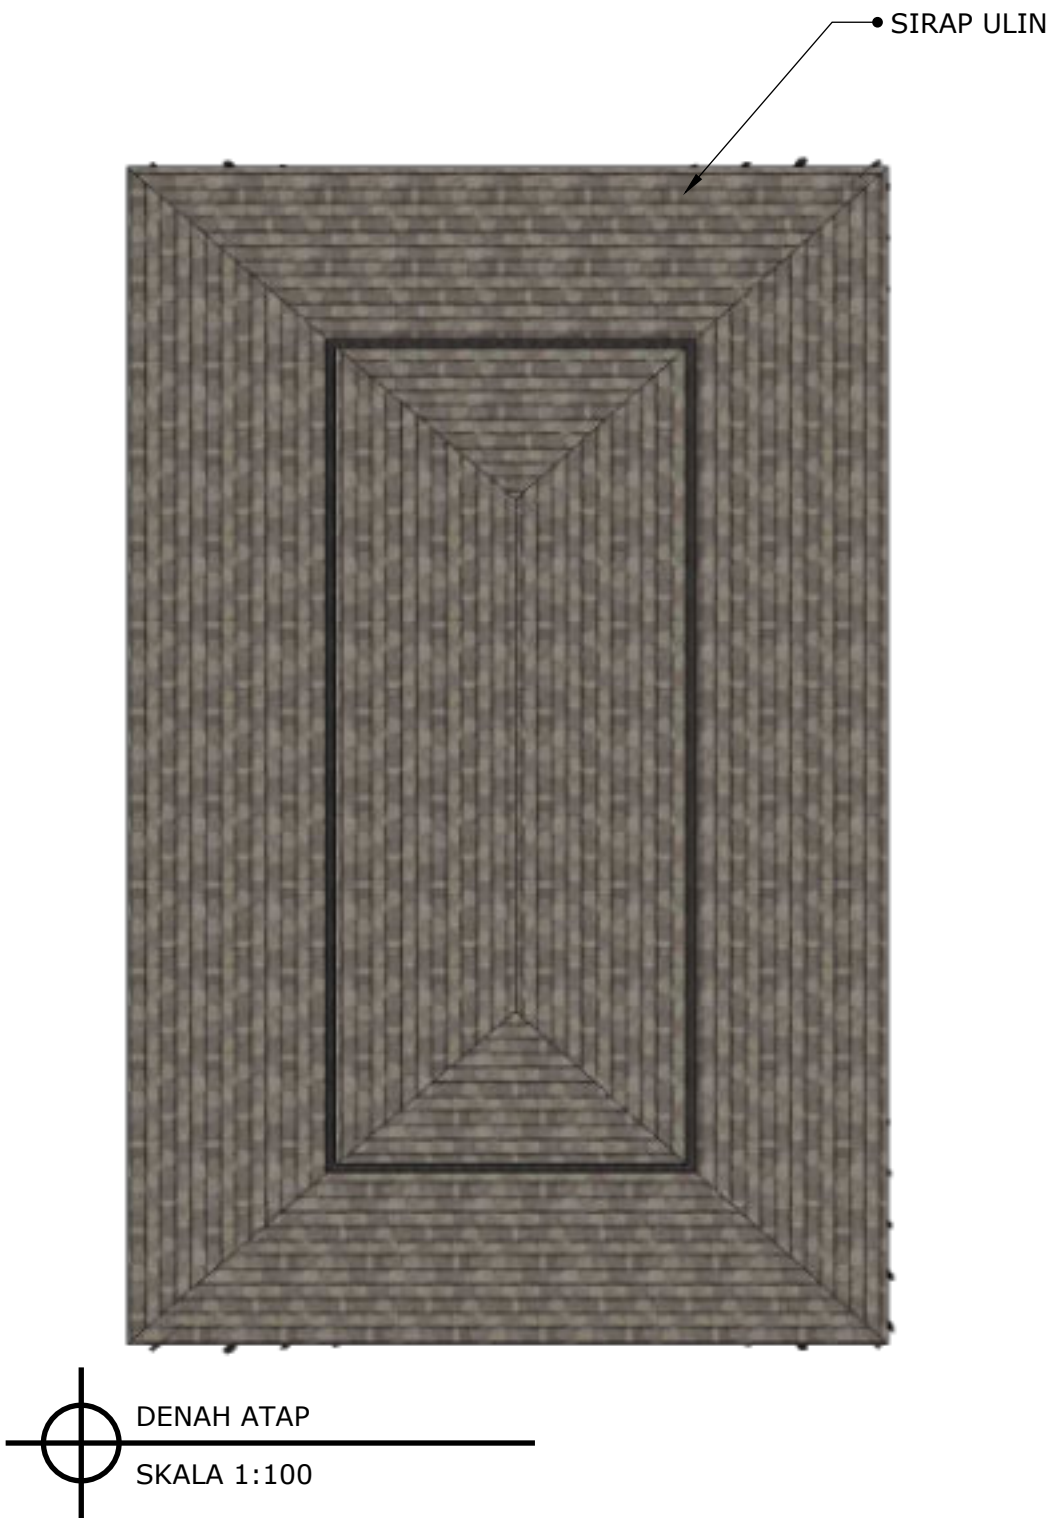

NAMA PROYEK		DIPERIKSA	TTD	NAMA GAMBAR		KETERANGAN GAMBAR	CATATAN REVISI		ARSITEK			
ER VILLA, TANAHLOT,BALI INDONESIA				DET. ATAP MASSA 2								
		MENGETAHUI	TTD	SKALA	KODE							REVISI KE
July 31, 2026		DESIGN DEVELOPMENT DETAIL ER VILLA TANAH LOT, BALI									246	

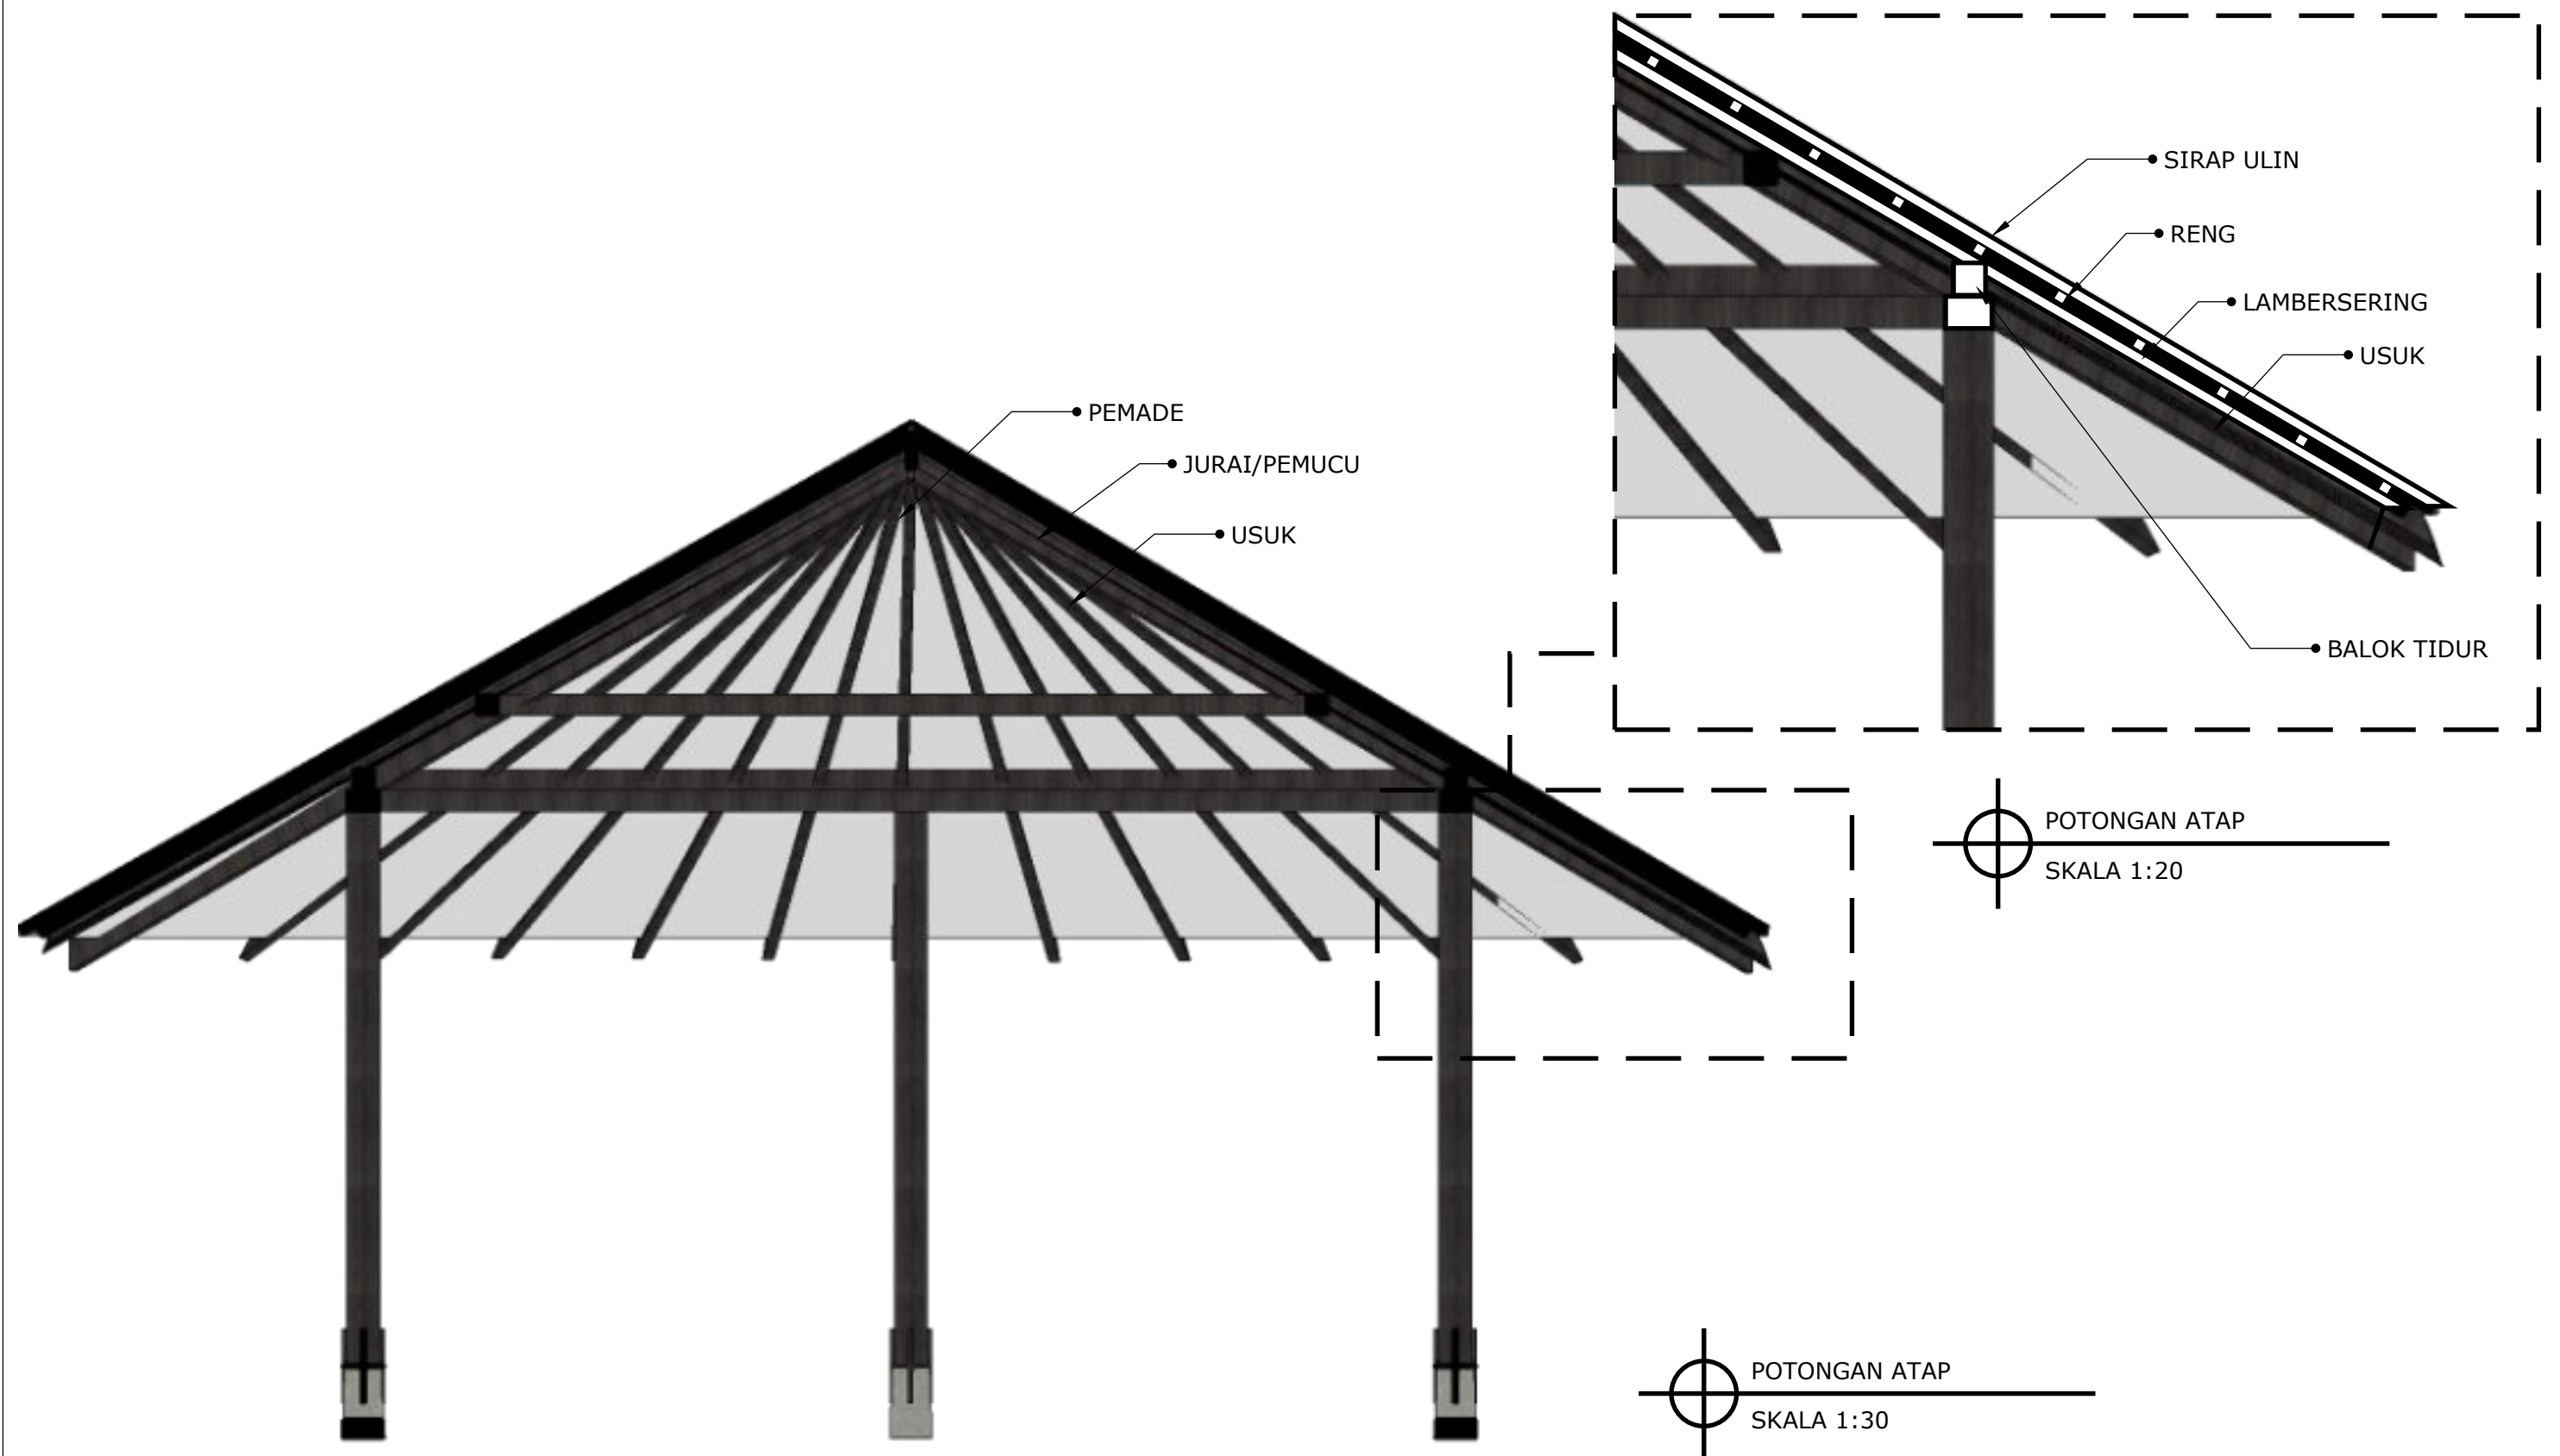

NAMA PROYEK		DIPERIKSA	TTD	NAMA GAMBAR		KETERANGAN GAMBAR	CATATAN REVISI			ARSITEK			
ER VILLA, TANAHLOT,BALI INDONESIA				DET. ATAP MASSA 2									
		MENGETAHUI	TTD	SKALA	KODE								REVISI KE
July 31, 2026	DESIGN DEVELOPMENT DETAIL ER VILLA TANAH LOT, BALI											247	