


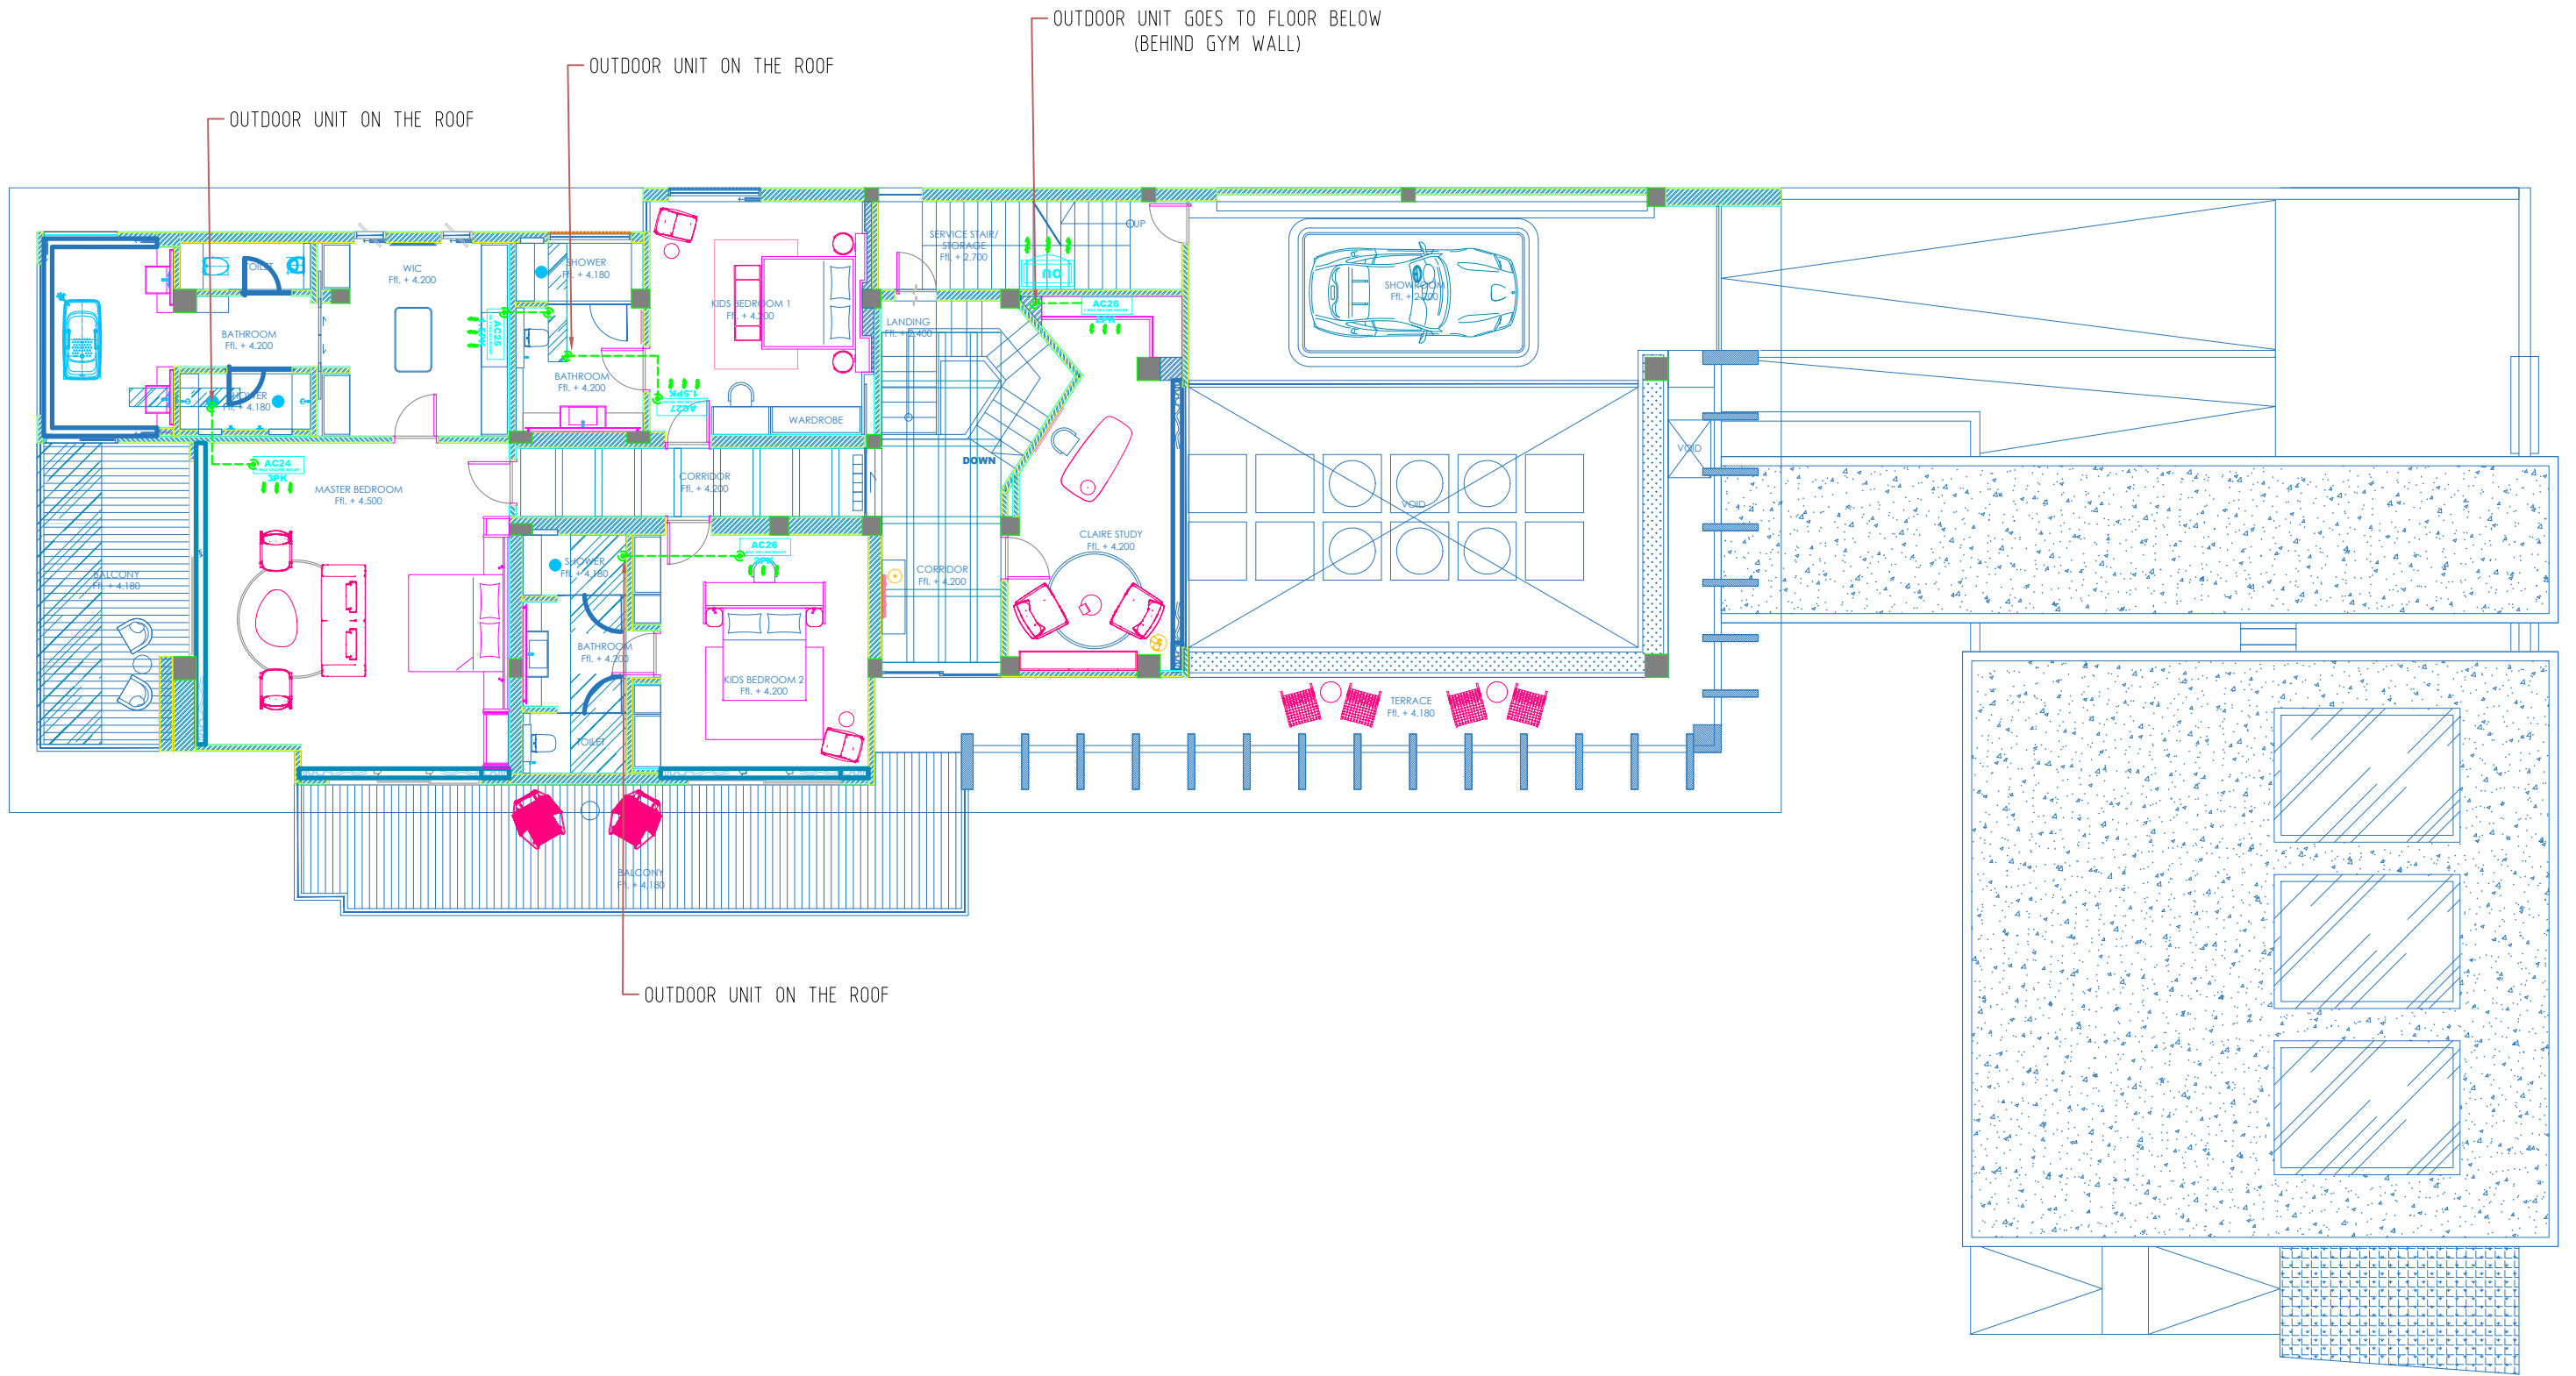

FIRST FLOOR

PROJECT TITLE : PRIVATE VILLA	CLIENT : TAN YU HIAN	GENERAL NOTE :	ISSUED/REVISION : <table><tr><td></td><td></td></tr><tr><td></td><td></td></tr><tr><td></td><td></td></tr><tr><td></td><td></td></tr><tr><td></td><td></td></tr><tr><td></td><td></td></tr><tr><td></td><td></td></tr><tr><td></td><td></td></tr><tr><td></td><td></td></tr><tr><td></td><td></td></tr></table>																					CONTRACTOR :  CV. JAYA CITRA MANDIRI MEP CONTRACTOR Jl. Griya Nambi Permai No. 31, Ubung Kaja — Denpasar — Bal — Indonesia	DRAWING TITLE : SHOP DRAWING	SUB TITLE :	Scale		DRAWING REFERENCE :
LOCATION CEPAKA	Date	—	Sign	DRAWING No :																									
	Designer Architectural :																												
				</																									